

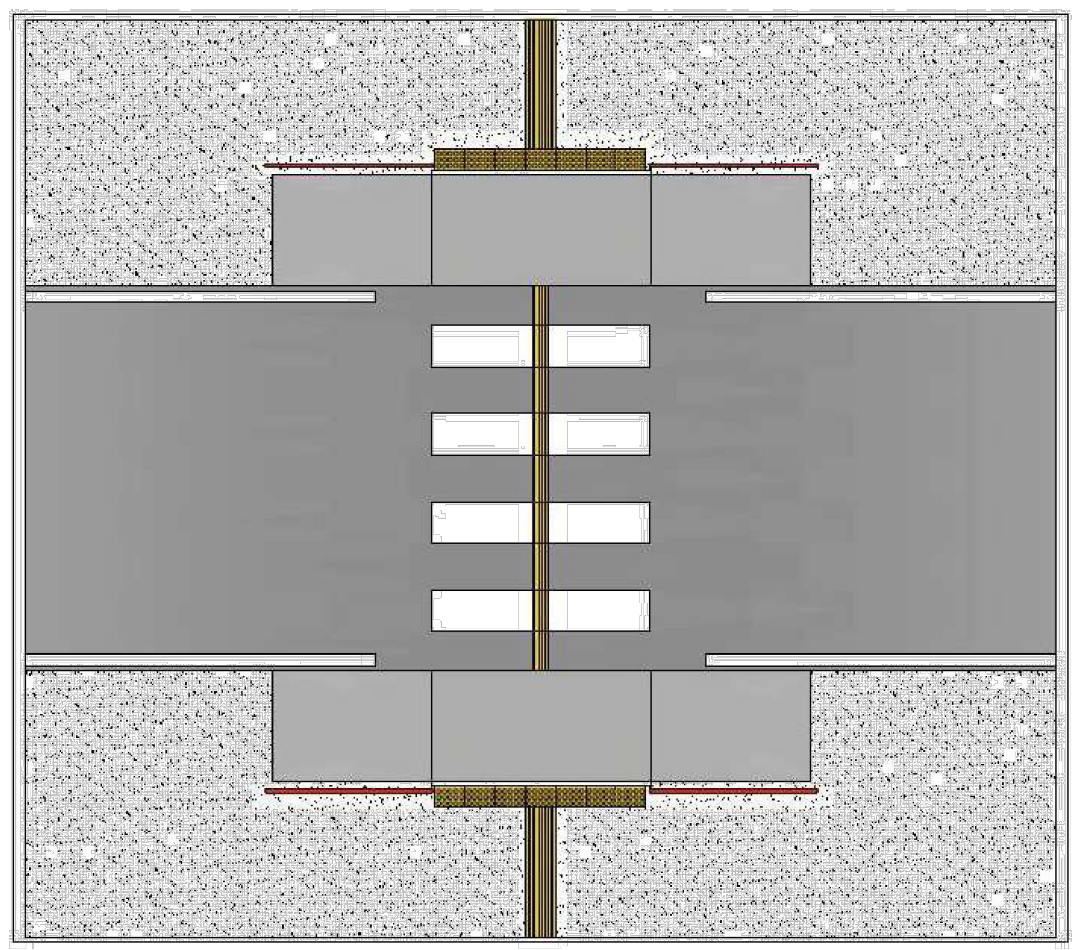
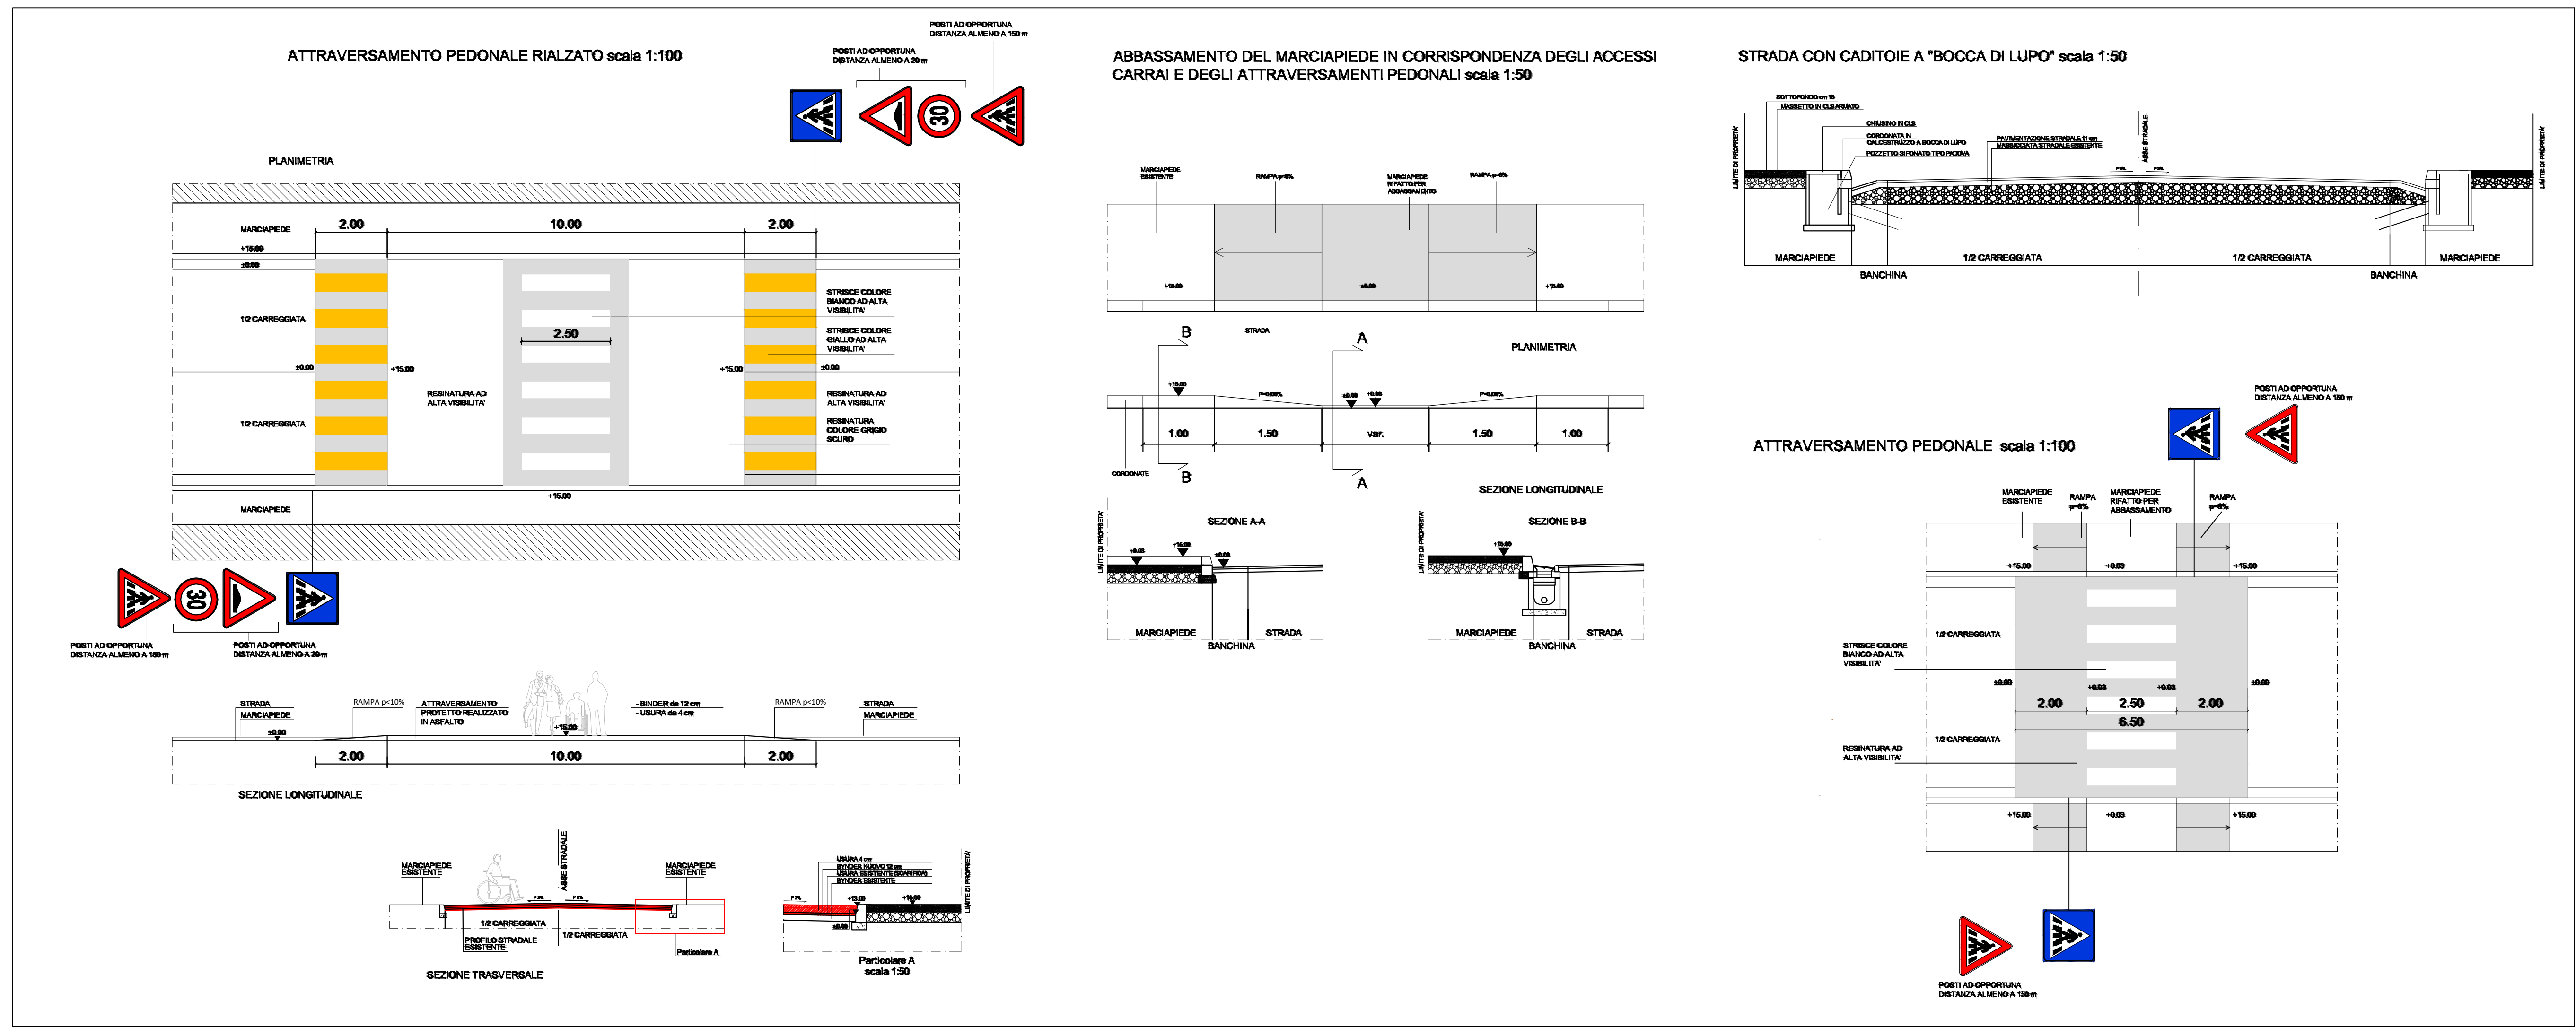


Figura 4-13 Percorso tattile direzionale lungo l'attraversamento

IMMAGINE DA SATELLITE: VIA SETTEMBRINI

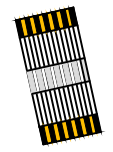


IMMAGINE DA SATELLITE: VIA RAVINA / PIAZZA B. BAI



IMMAGINE DA SATELLITE: VIA DON MAESANI - VIA SETTEMBRINI

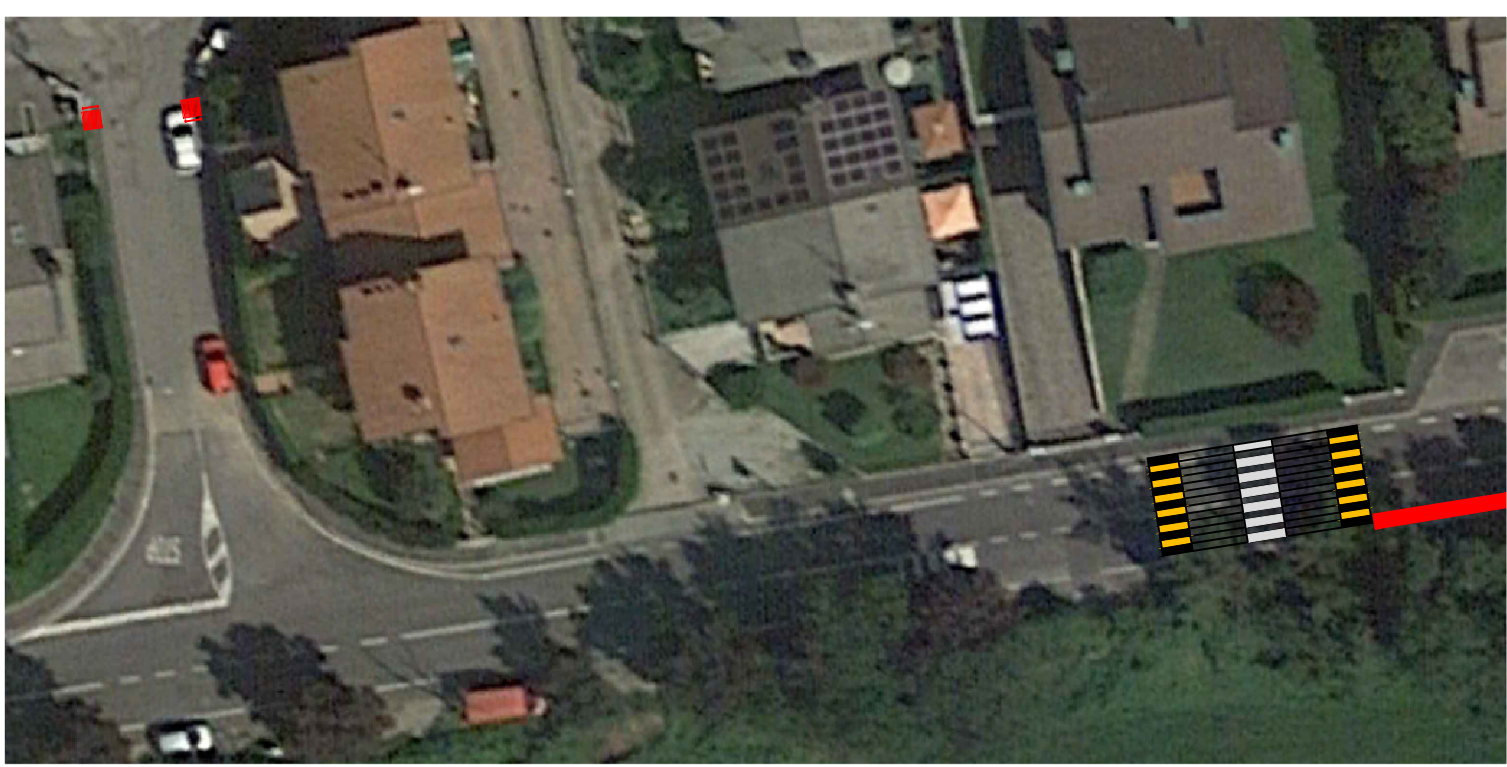
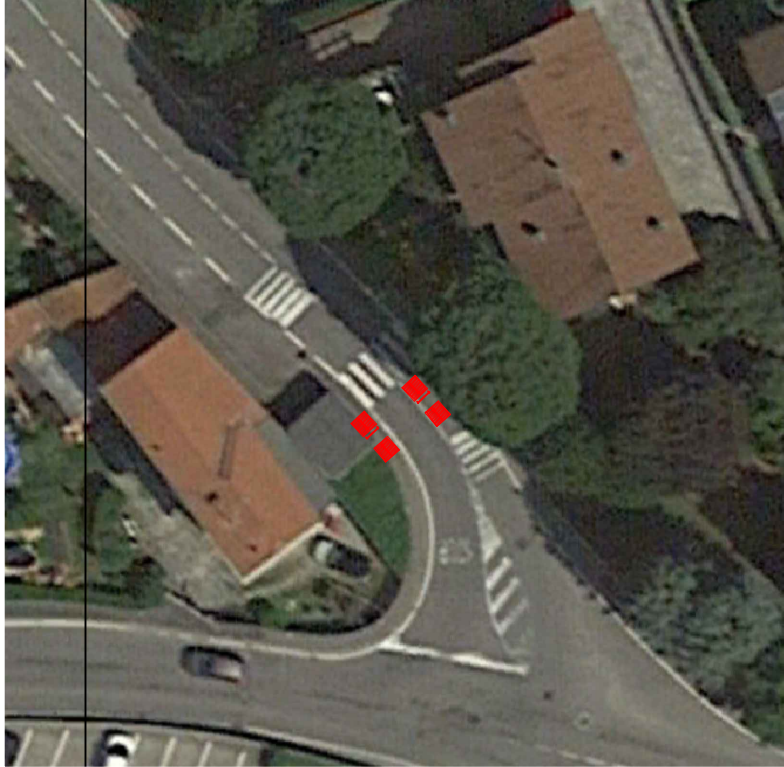


IMMAGINE DA SATELLITE: VIA SETTEMBRINI

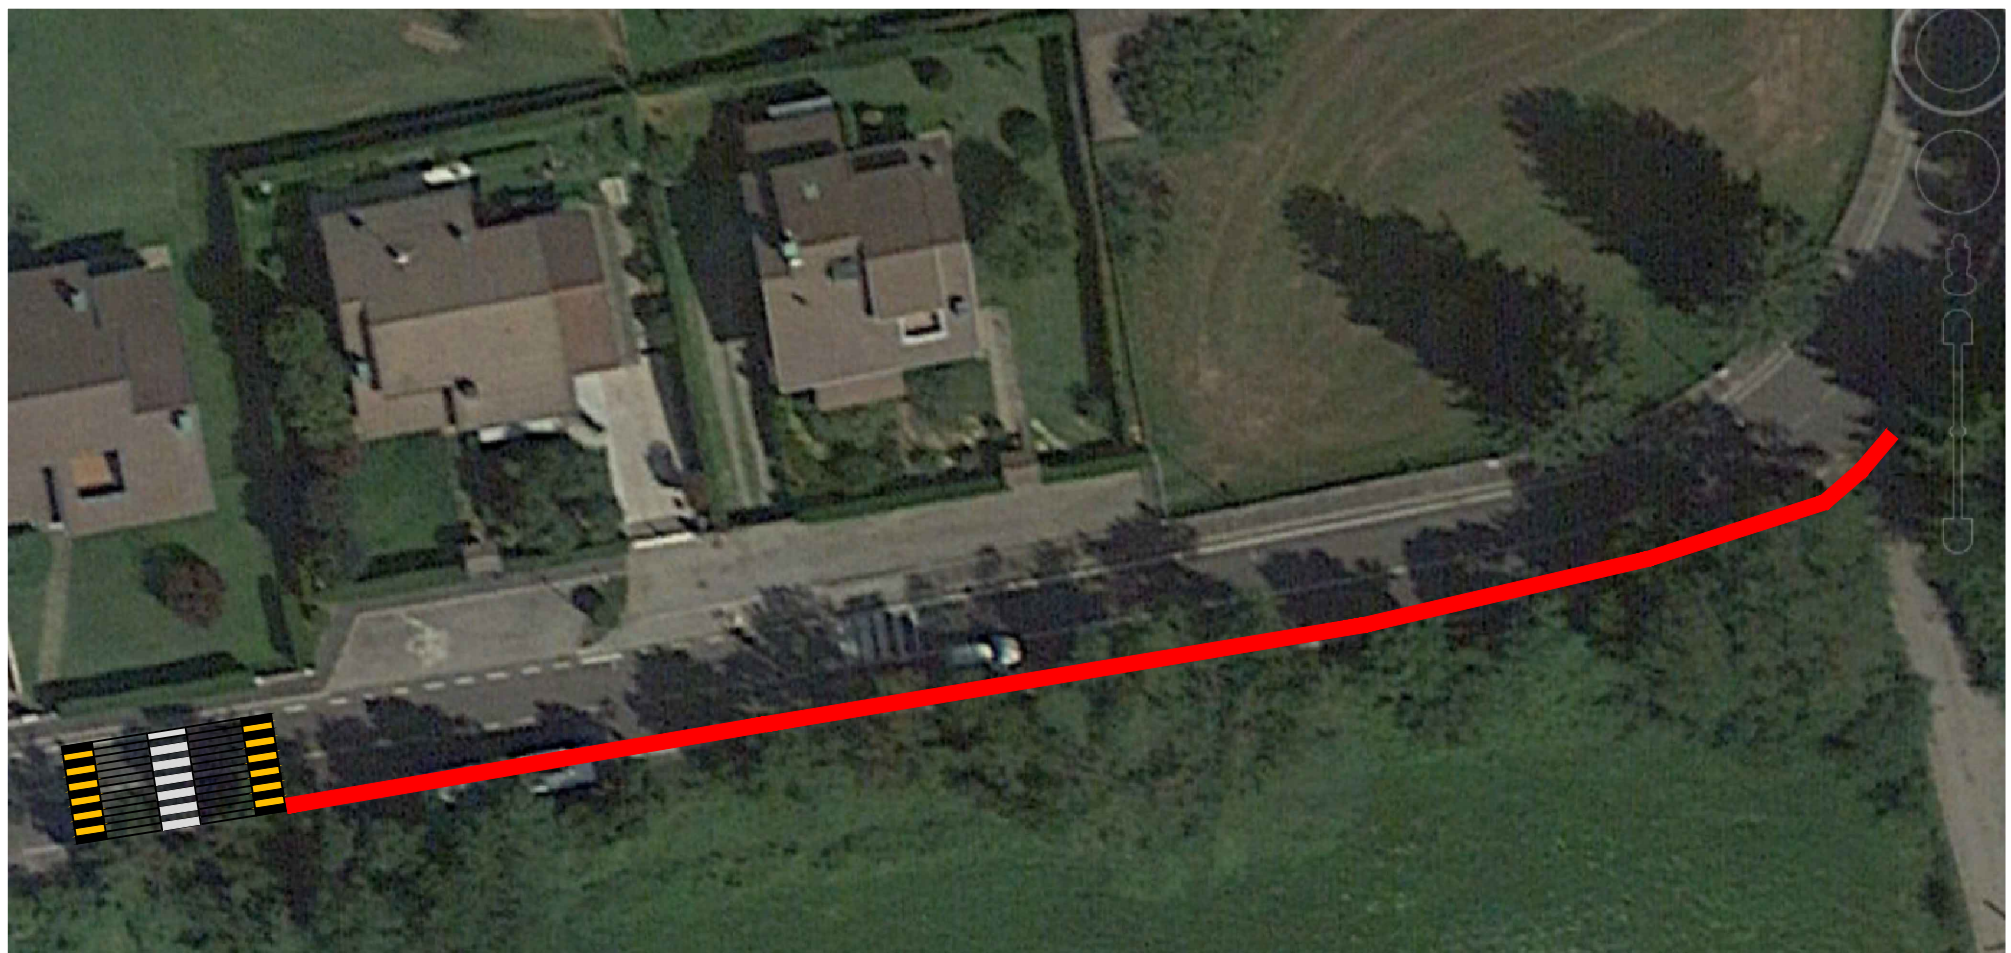


IMMAGINE DA SATELLITE: VIA MANZONI



IMMAGINE DA SATELLITE: VIA MONTE CERVINO

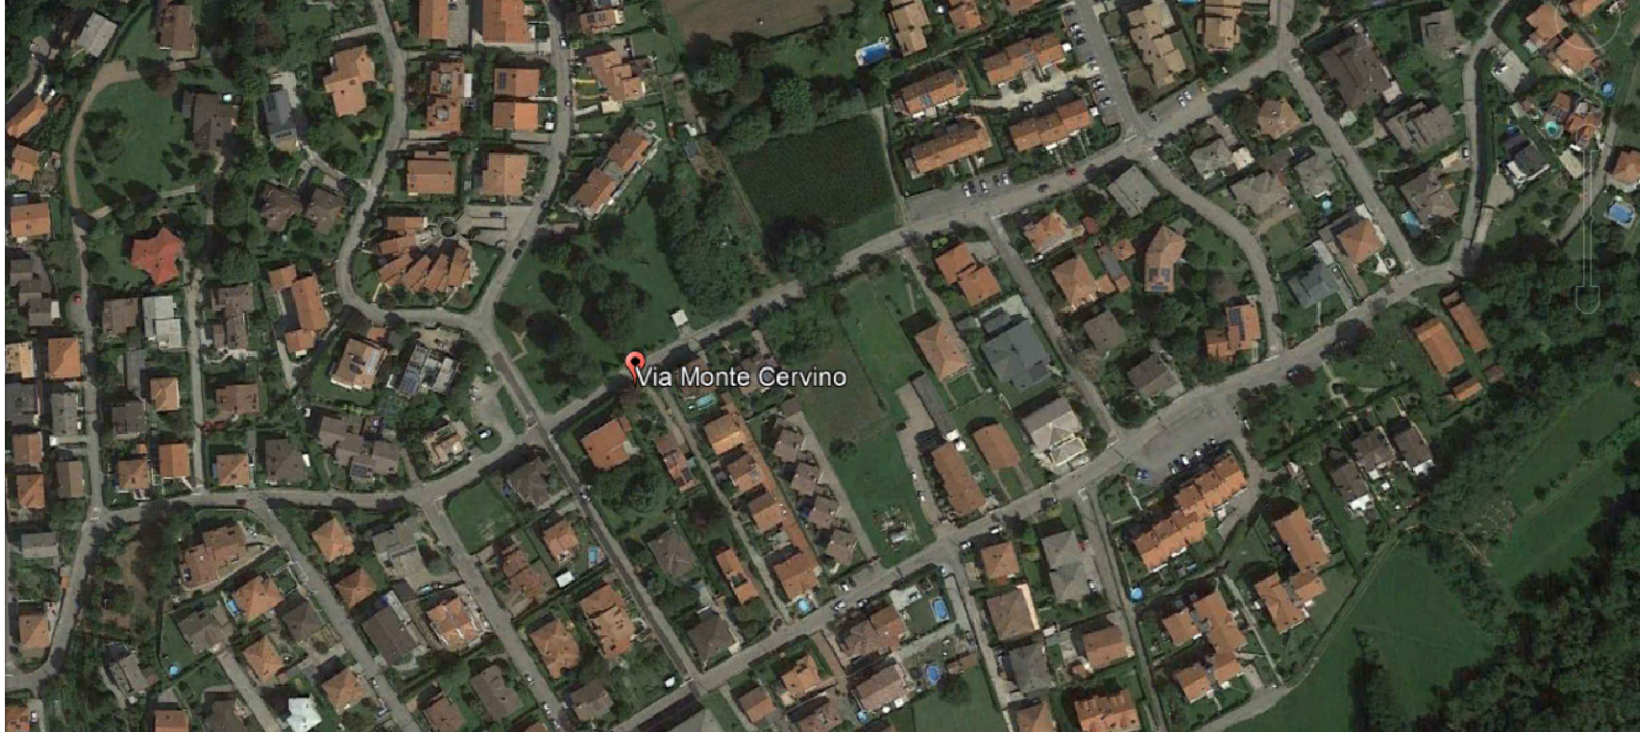


IMMAGINE DA SATELLITE: VIA PIAZZA ROSSELLI

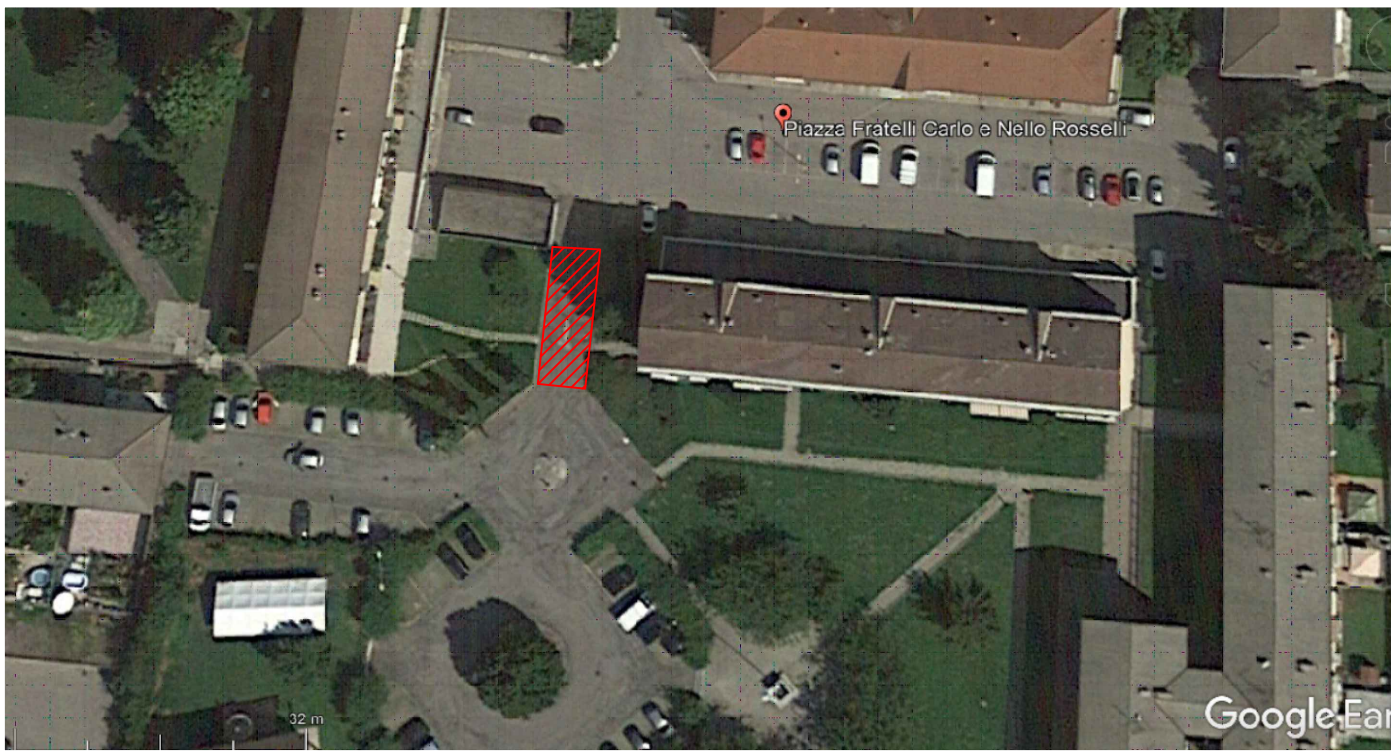



IMMAGINE DA SATELLITE: VIA CADORE E VIA PASUBIO




IMMAGINE DA SATELLITE: VIALE TRIESTE



ELEMENTI PERCORSO TATTILE

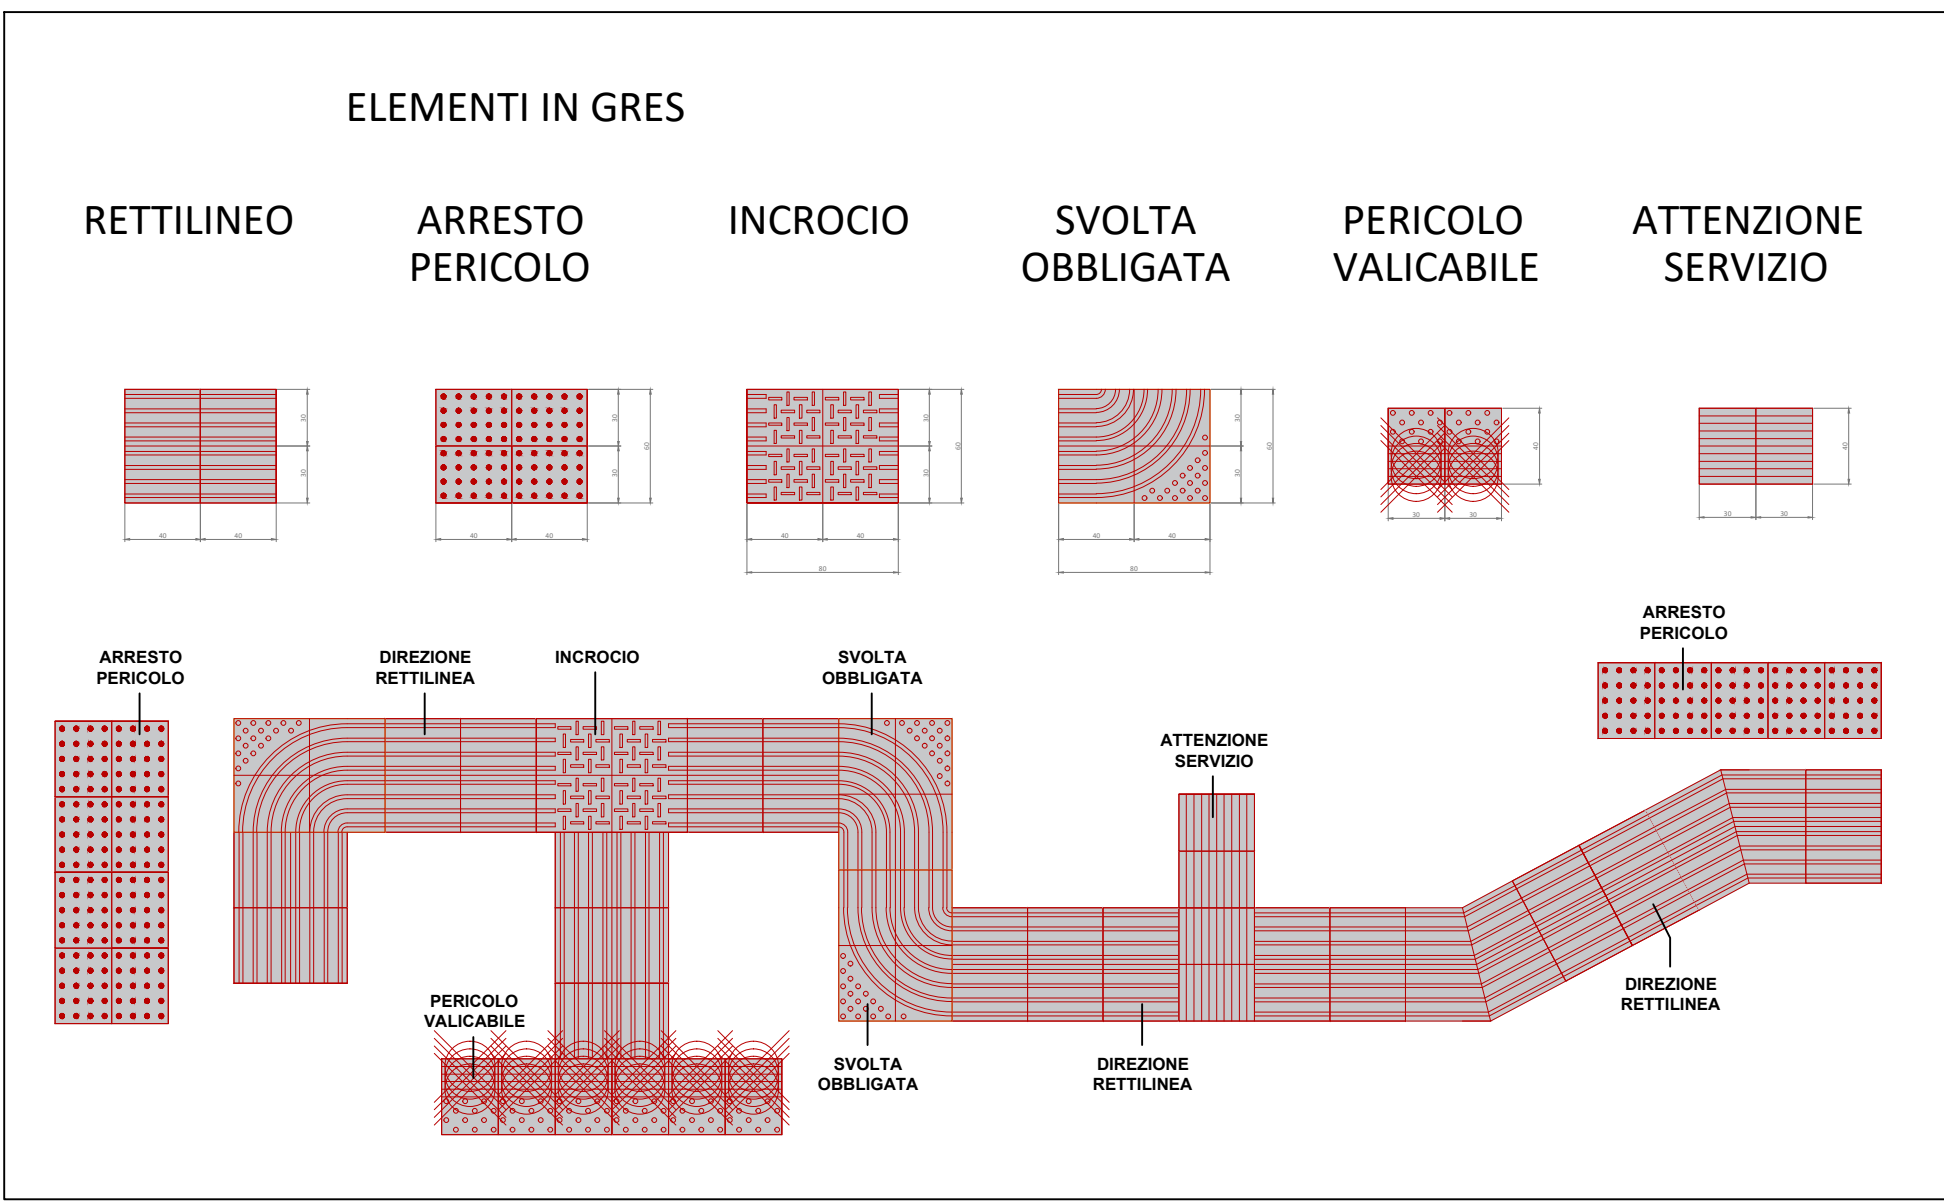

ELEMENTI IN CALCESTRUZZO

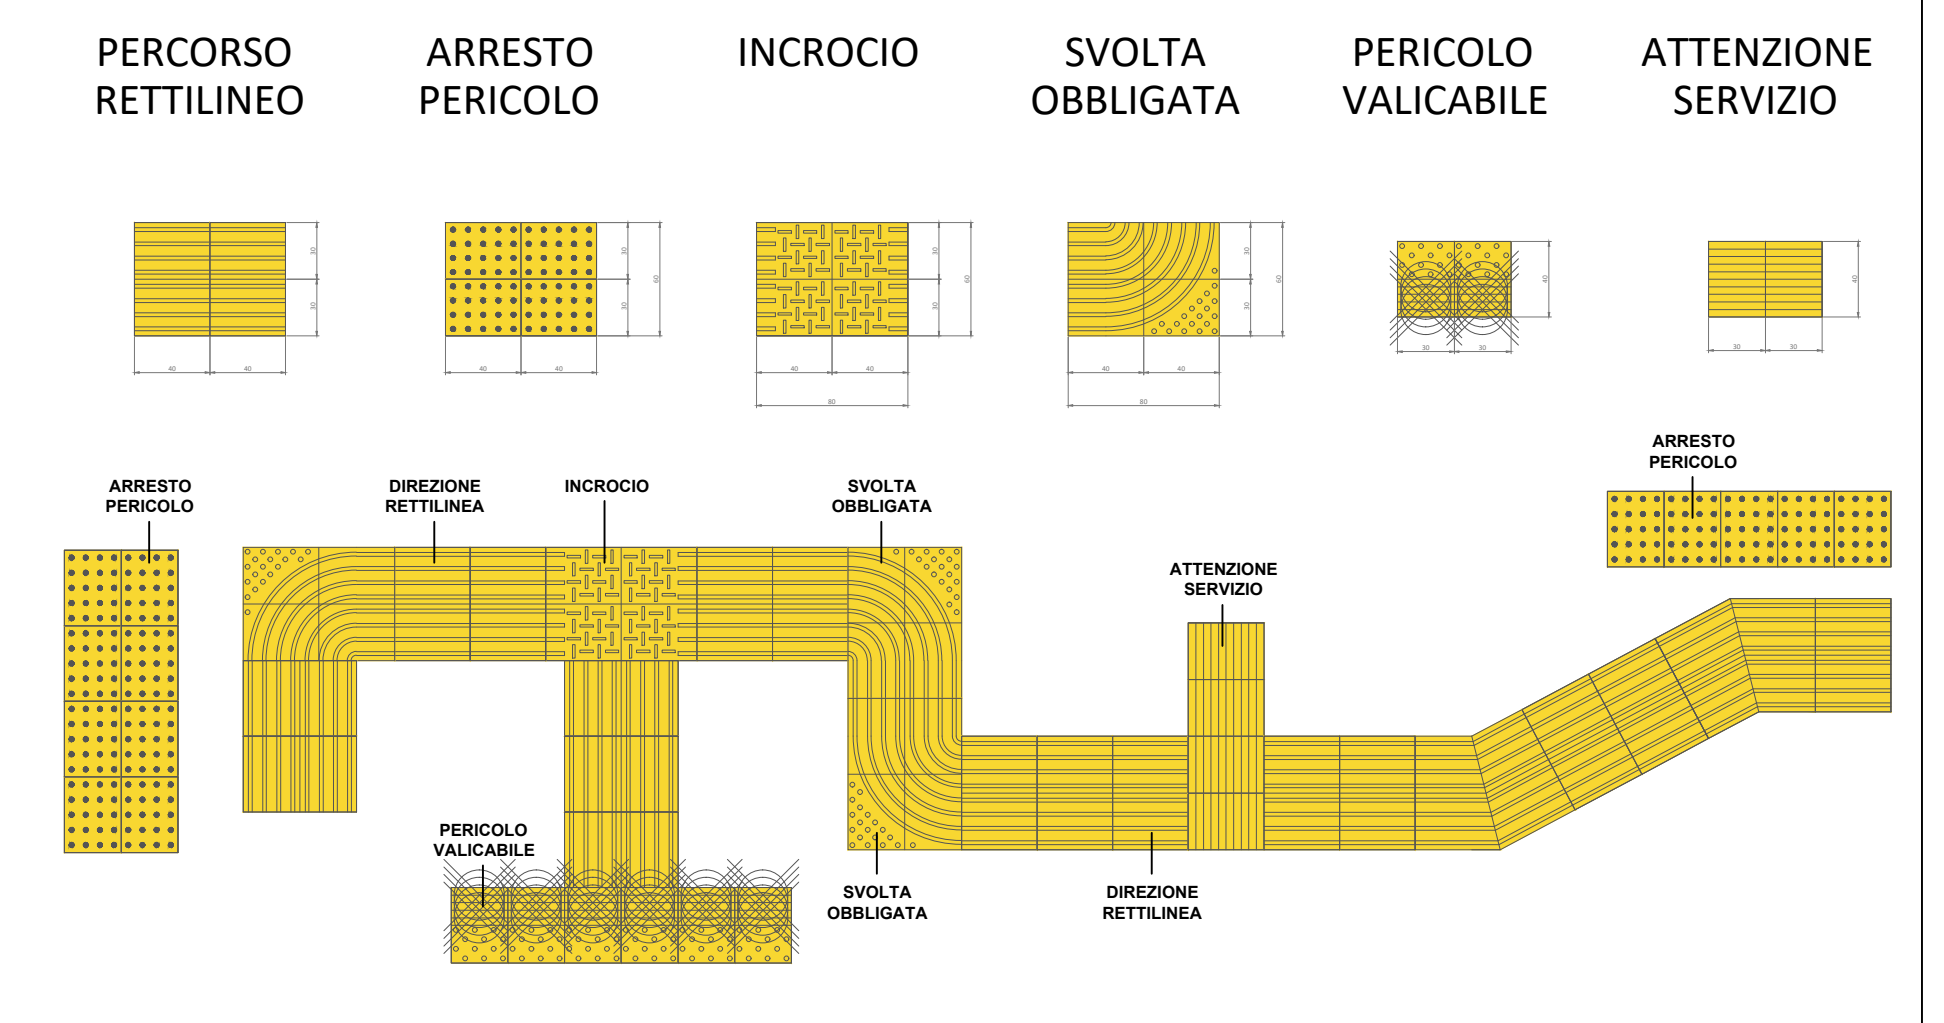

Comune di Malnate  
Provincia di Varese

Interventi di messa in sicurezza relativi alla  
viabilità 2022 in Comune di Malnate

Progetto definitivo esecutivo

INQUADRAMENTO INTERVENTI

IL PROGETTISTA

**πγ** dott. ing. Paolo Gervasini  
Via Spini della Chiesa, 20  
21100 Varese (VA)

IL R.U.P.

Arch. Daniela Galli  
Piazza Vittoria Veneto, 2  
21046 Malnate (VA)

ELABORATO n.

01

SCALA

varie

DATA

05/10/2022

REVISIONE n.0

05/10/2022