VIA CADORE E VIA PASUBIO - ASFALTATURA - 1:1000

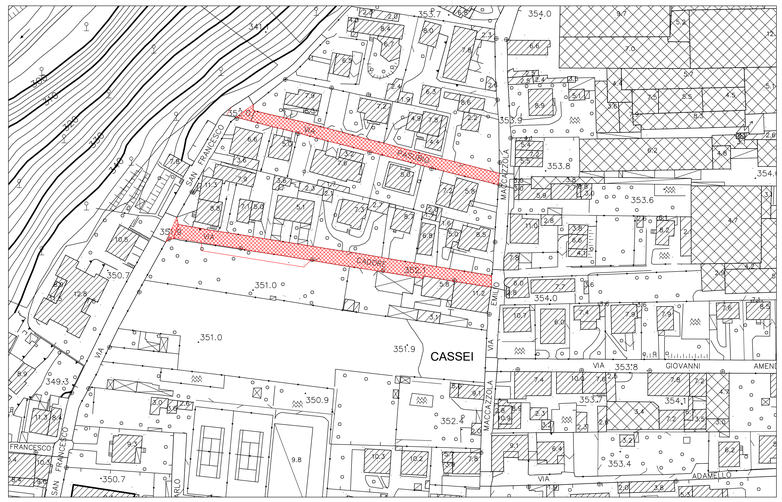

VIA CADORE E VIA PASUBIO - ASFALTATURA - 1:200

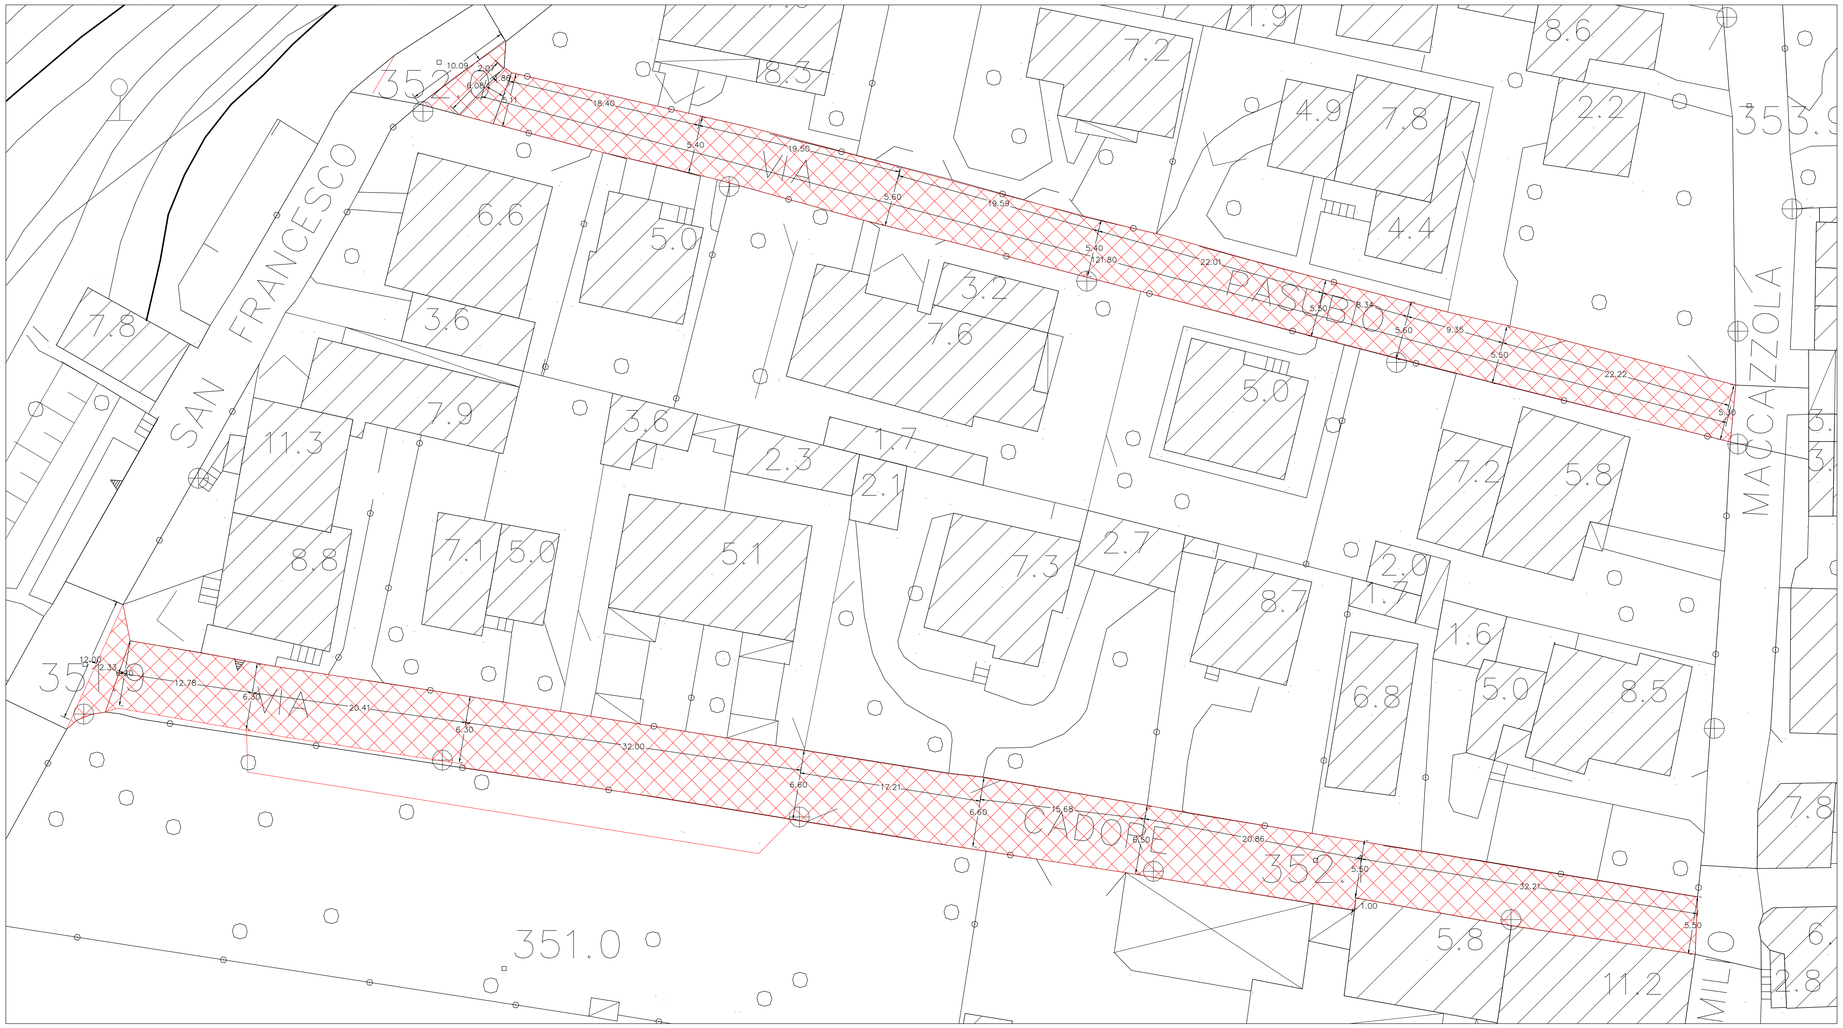

Comune di Malnate
Provincia di Varese

Interventi di messa in sicurezza relativi alla viabilità 2022 in Comune di Malnate

Progetto definitivo esecutivo

PLANIMETRIA VIA PASUBIO E VIA CADORE

IL PROGETTISTA

dott. ing. Paolo Gervasini
Via Speri della Chiesa, 20
21100 Varese (VA)

ELABORATO n.
04

SCALA
1:200 / 1:1000

IL R.U.P.

Arch. Daniela Galli
Piazza Vittorio Veneto, 2
21046 Malnate (VA)

DATA
05/10/2022

REVISIONE n.0
--