


VIA MAESANI - VIA SETTEMBRINI - VIA PASTRENGO: RAMPE ABBATTIMENTO BARR. ARCH. - ATTRAVERSAMENTI RIALZATI, PERCORSO PROTETTO - 1:1.000

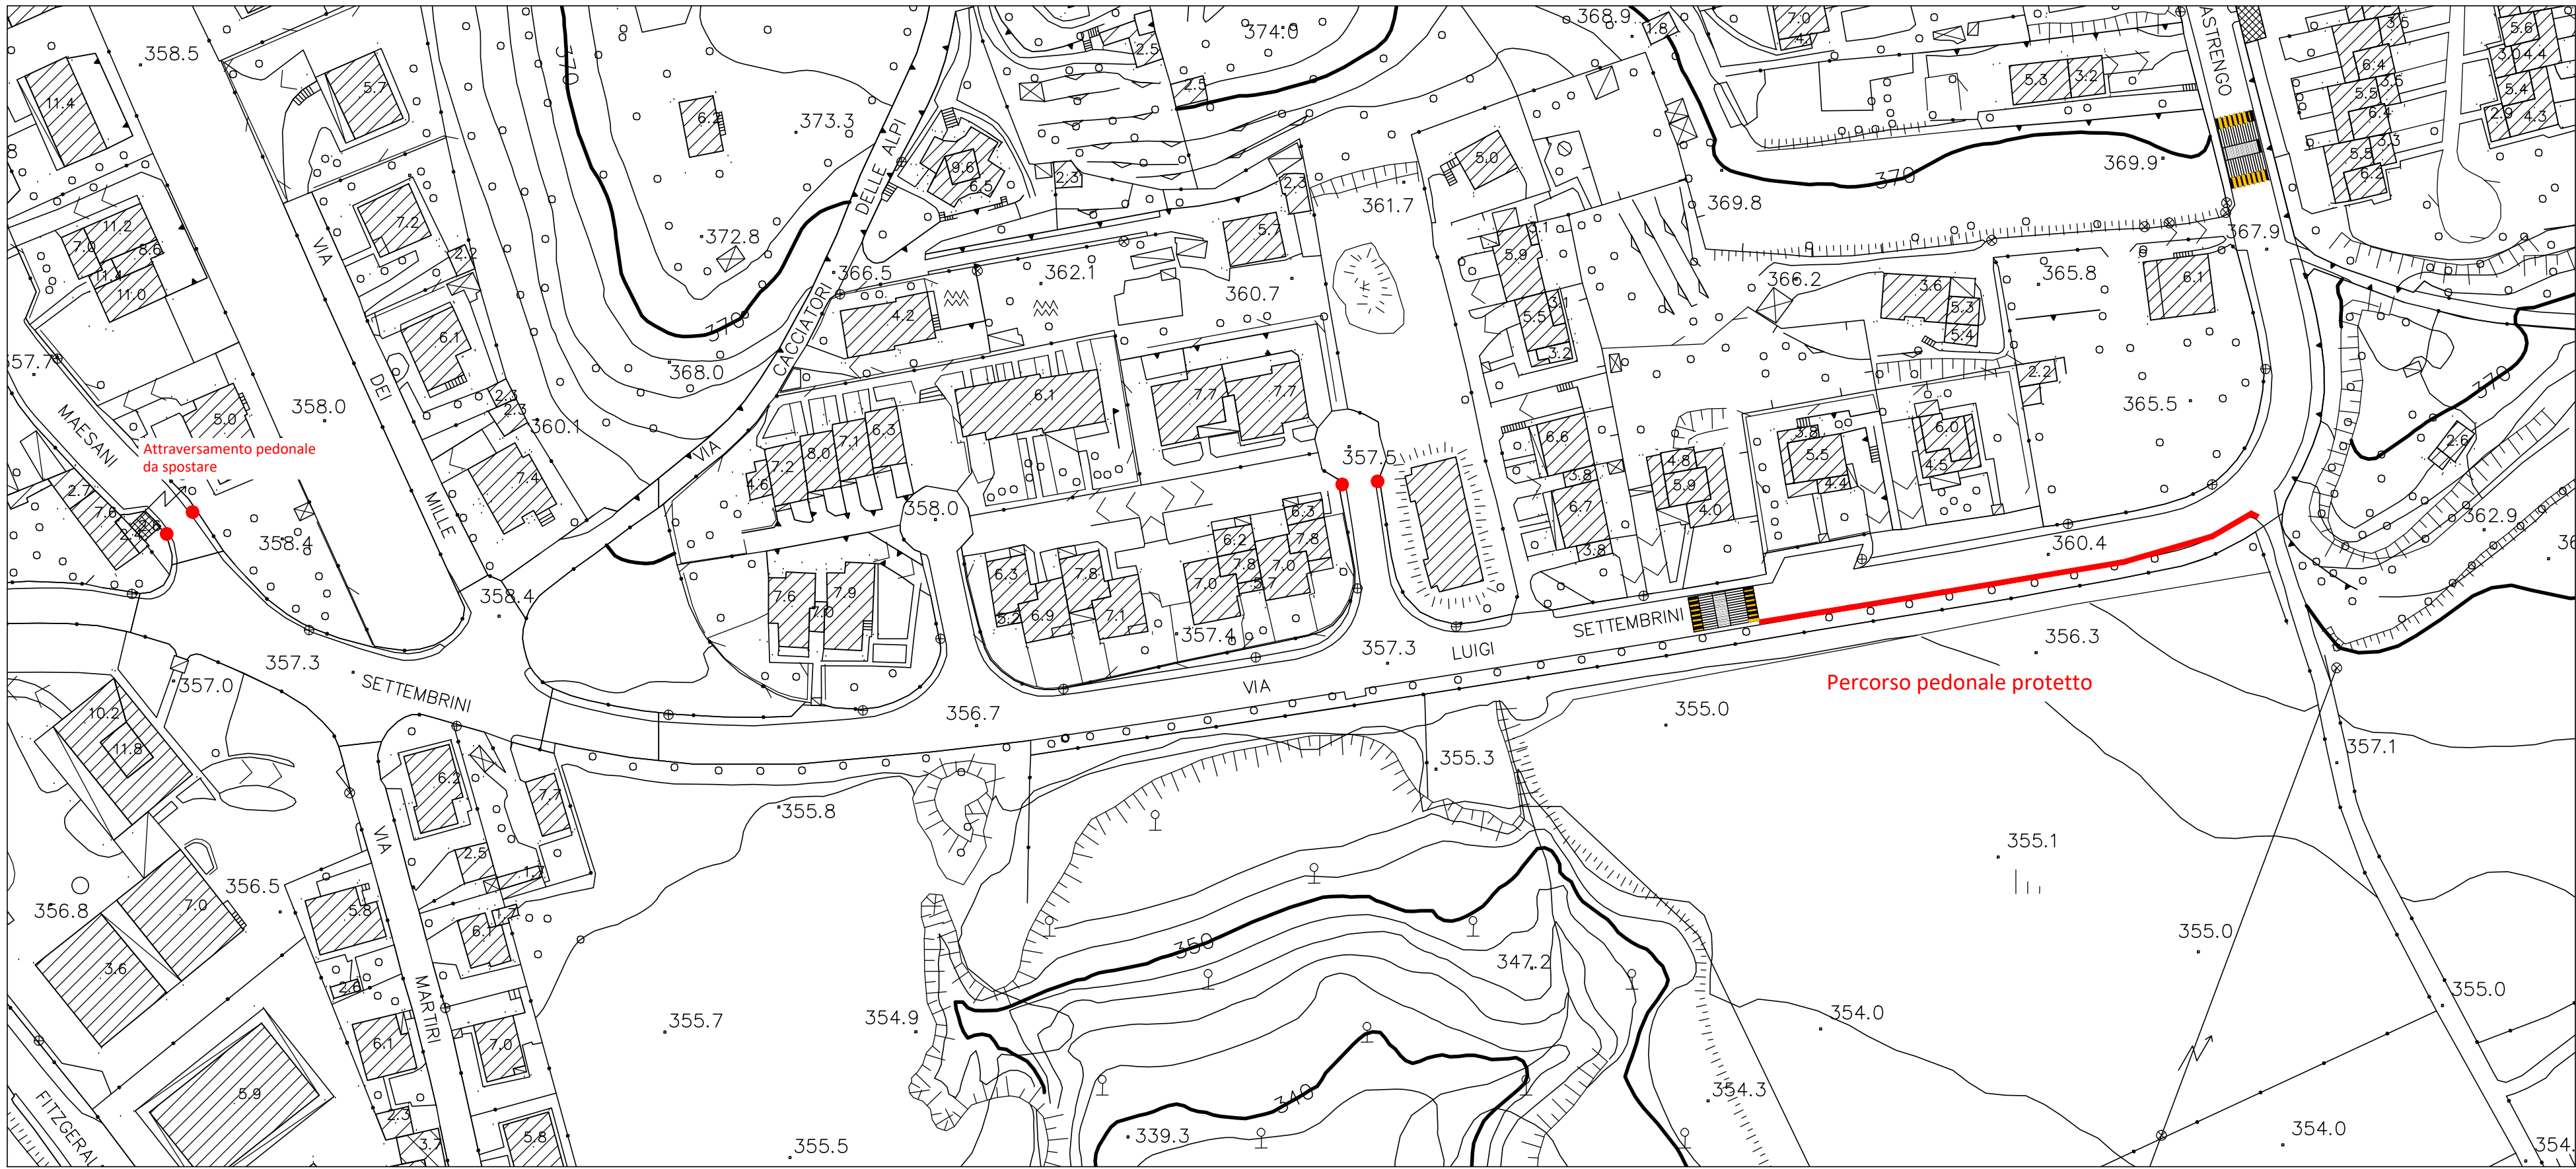

VIA MAESANI - SPOSTARE ATTRAVERSAMENTO PEDONALE E RAMPE DISABILI - 1:200




VIA MAESANI - VIA SETTEMBRINI: RAMPE ABBATTIMENTO BARR. ARCH. - ATTRAVERSAMENTI RIALZATI, PERCORSO PROTETTO - 1:200




Percorso pedonale protetto

- RAMPA ABBATTIMENTO BARRIERA ARCH.
- ▨ AREE OGGETTO DI NUOVA ASFALTATURA

VIA SETTEMBRINI - VIA PASTRENGO: RAMPE ABBATTIMENTO BARR. ARCH. - ATTRAVERSAMENTI RIALZATI, PERCORSO PROTETTO - 1:200

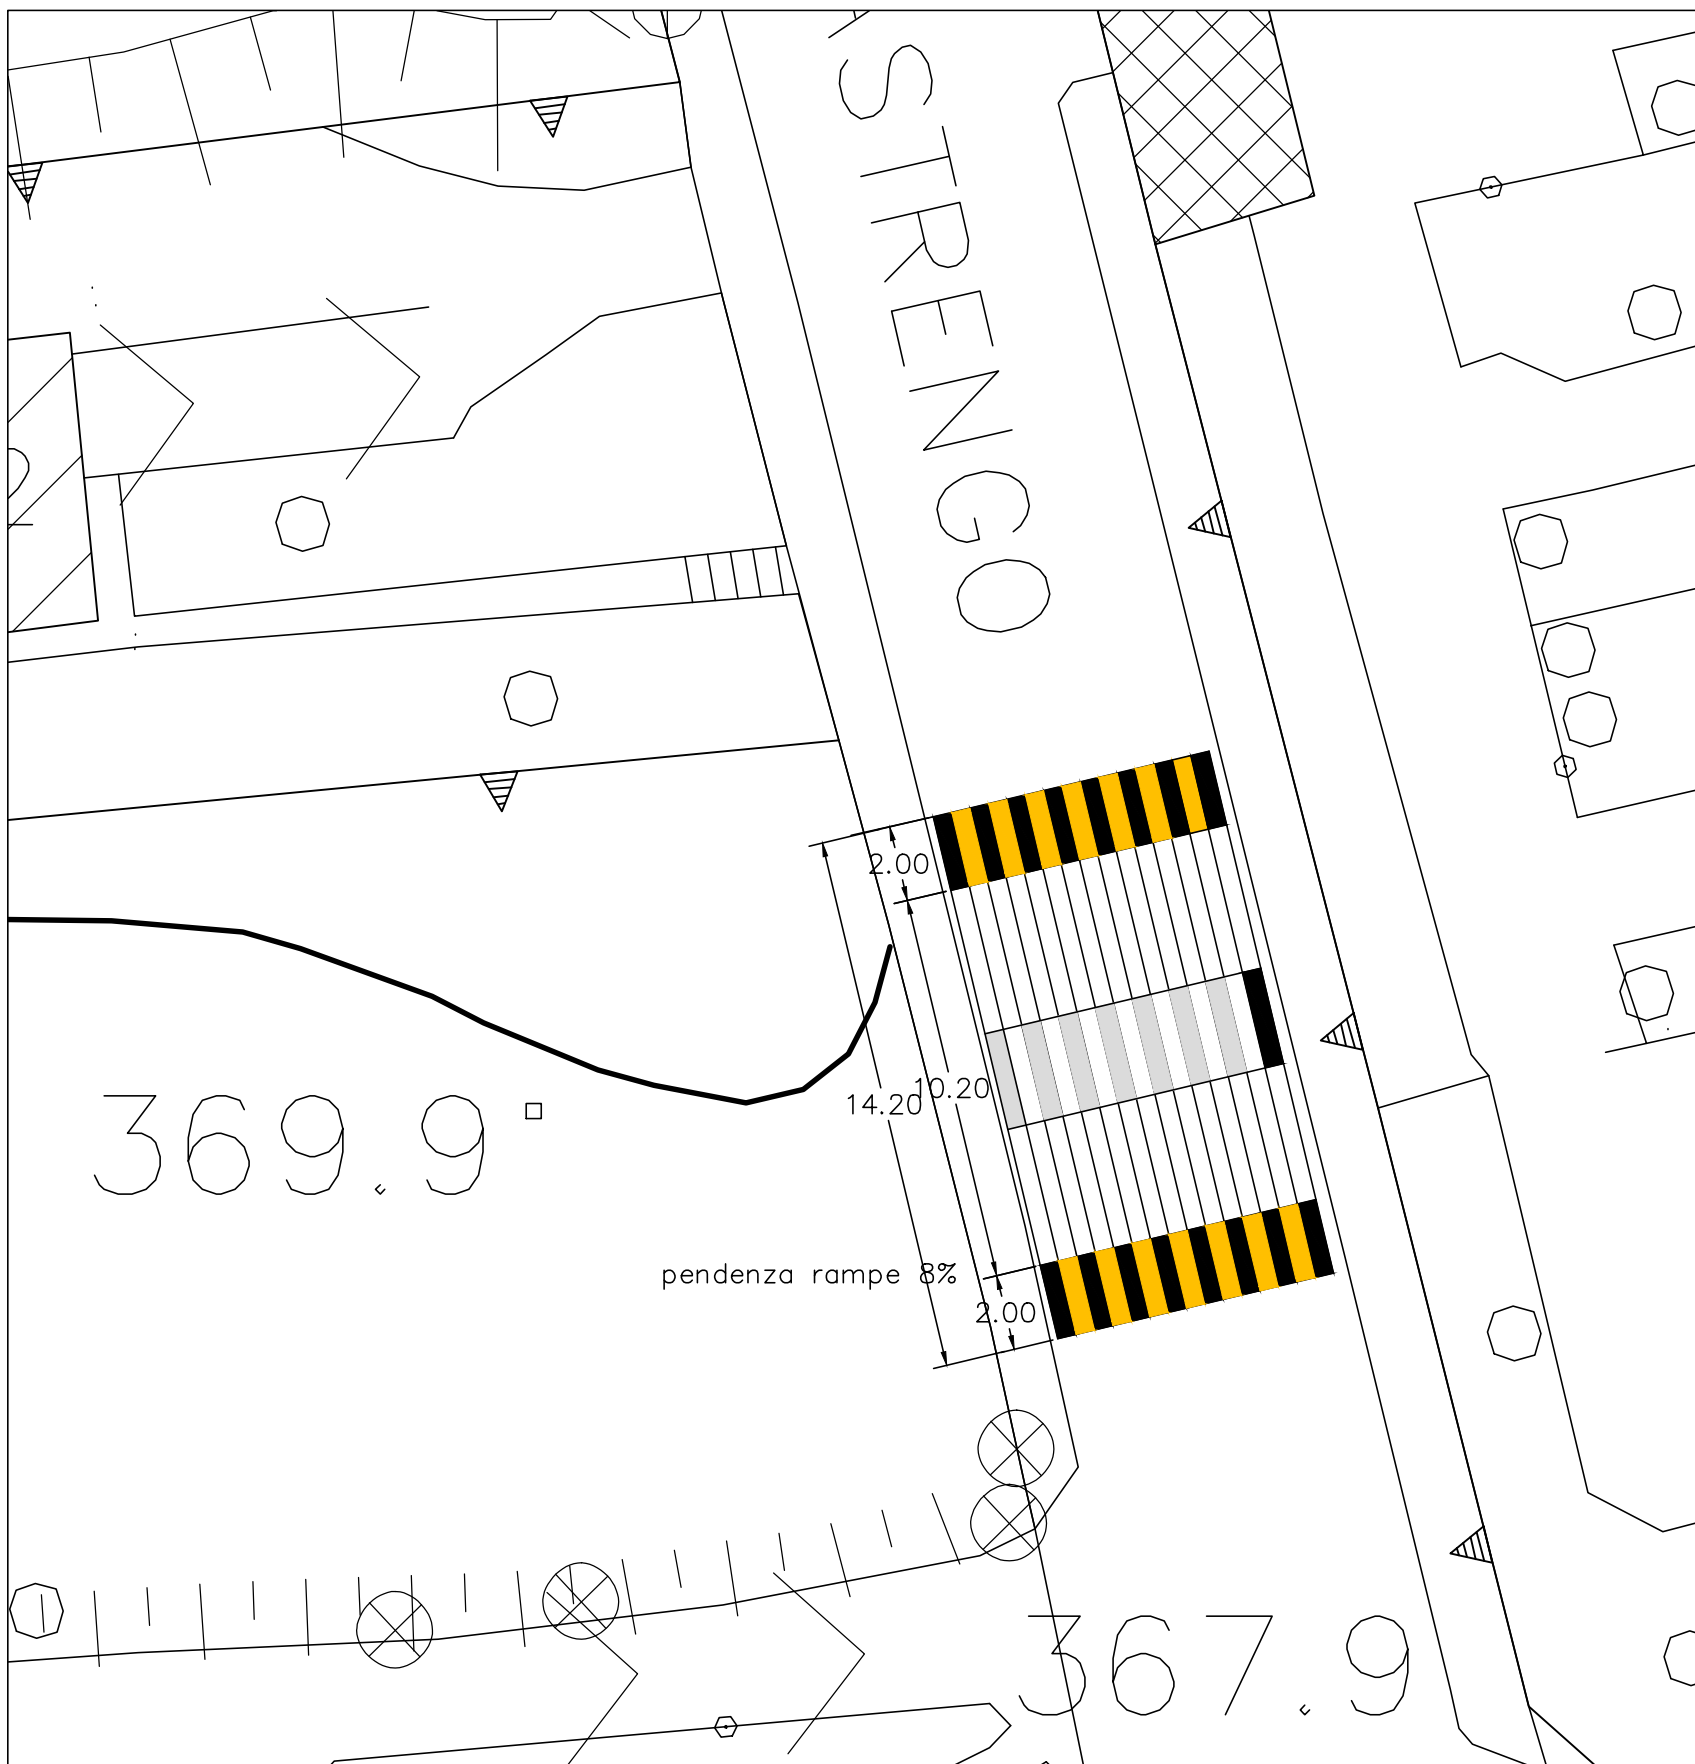

VIA SETTEMBRINI: RAMPE ABBATTIMENTO BARR. ARCH. - 1:200

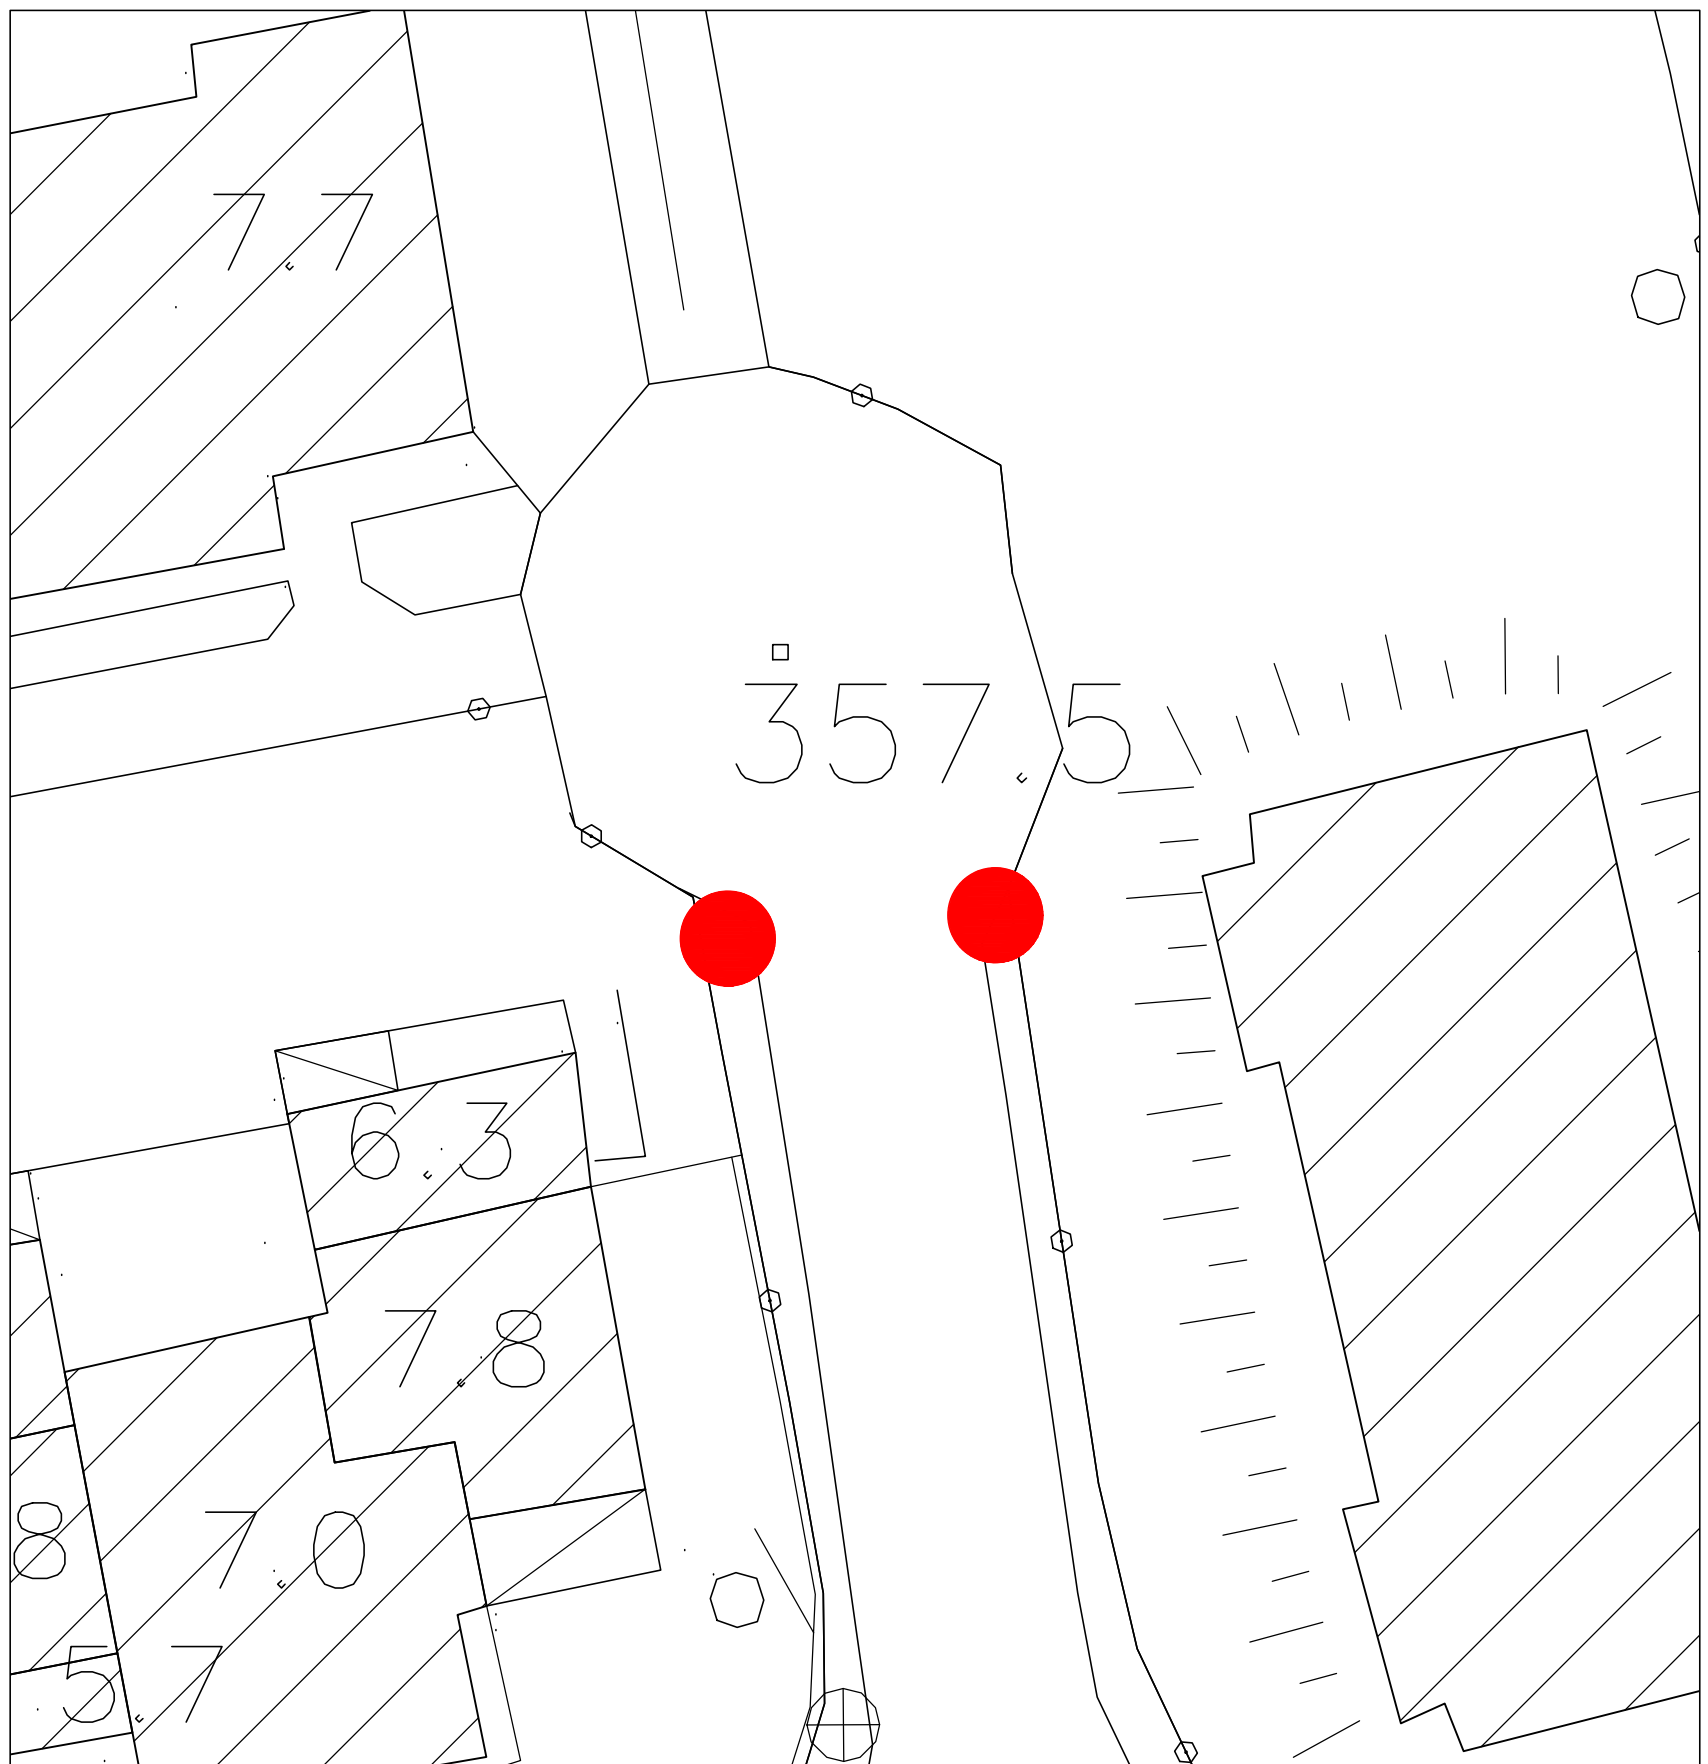

Comune di Malnate
Provincia di Varese

Interventi di messa in sicurezza relativi alla
viabilità 2022 in Comune di Malnate

Progetto definitivo esecutivo

INQUADRAMENTO PRELIMINARE INTERVENTI

IL PROGETTISTA

 dott. ing. Paolo Gervasini
Via Spini della Chiesa, 20
21100 Varese (VA)

IL R.U.P.

Arch. Daniela Galli
Piazza Vittorio Veneto, 2
21040 Malnate (VA)

ELABORATO n.

07

SCALA

1:200 - 1:1000

DATA

05/10/2022

REVISIONE n.0

--