




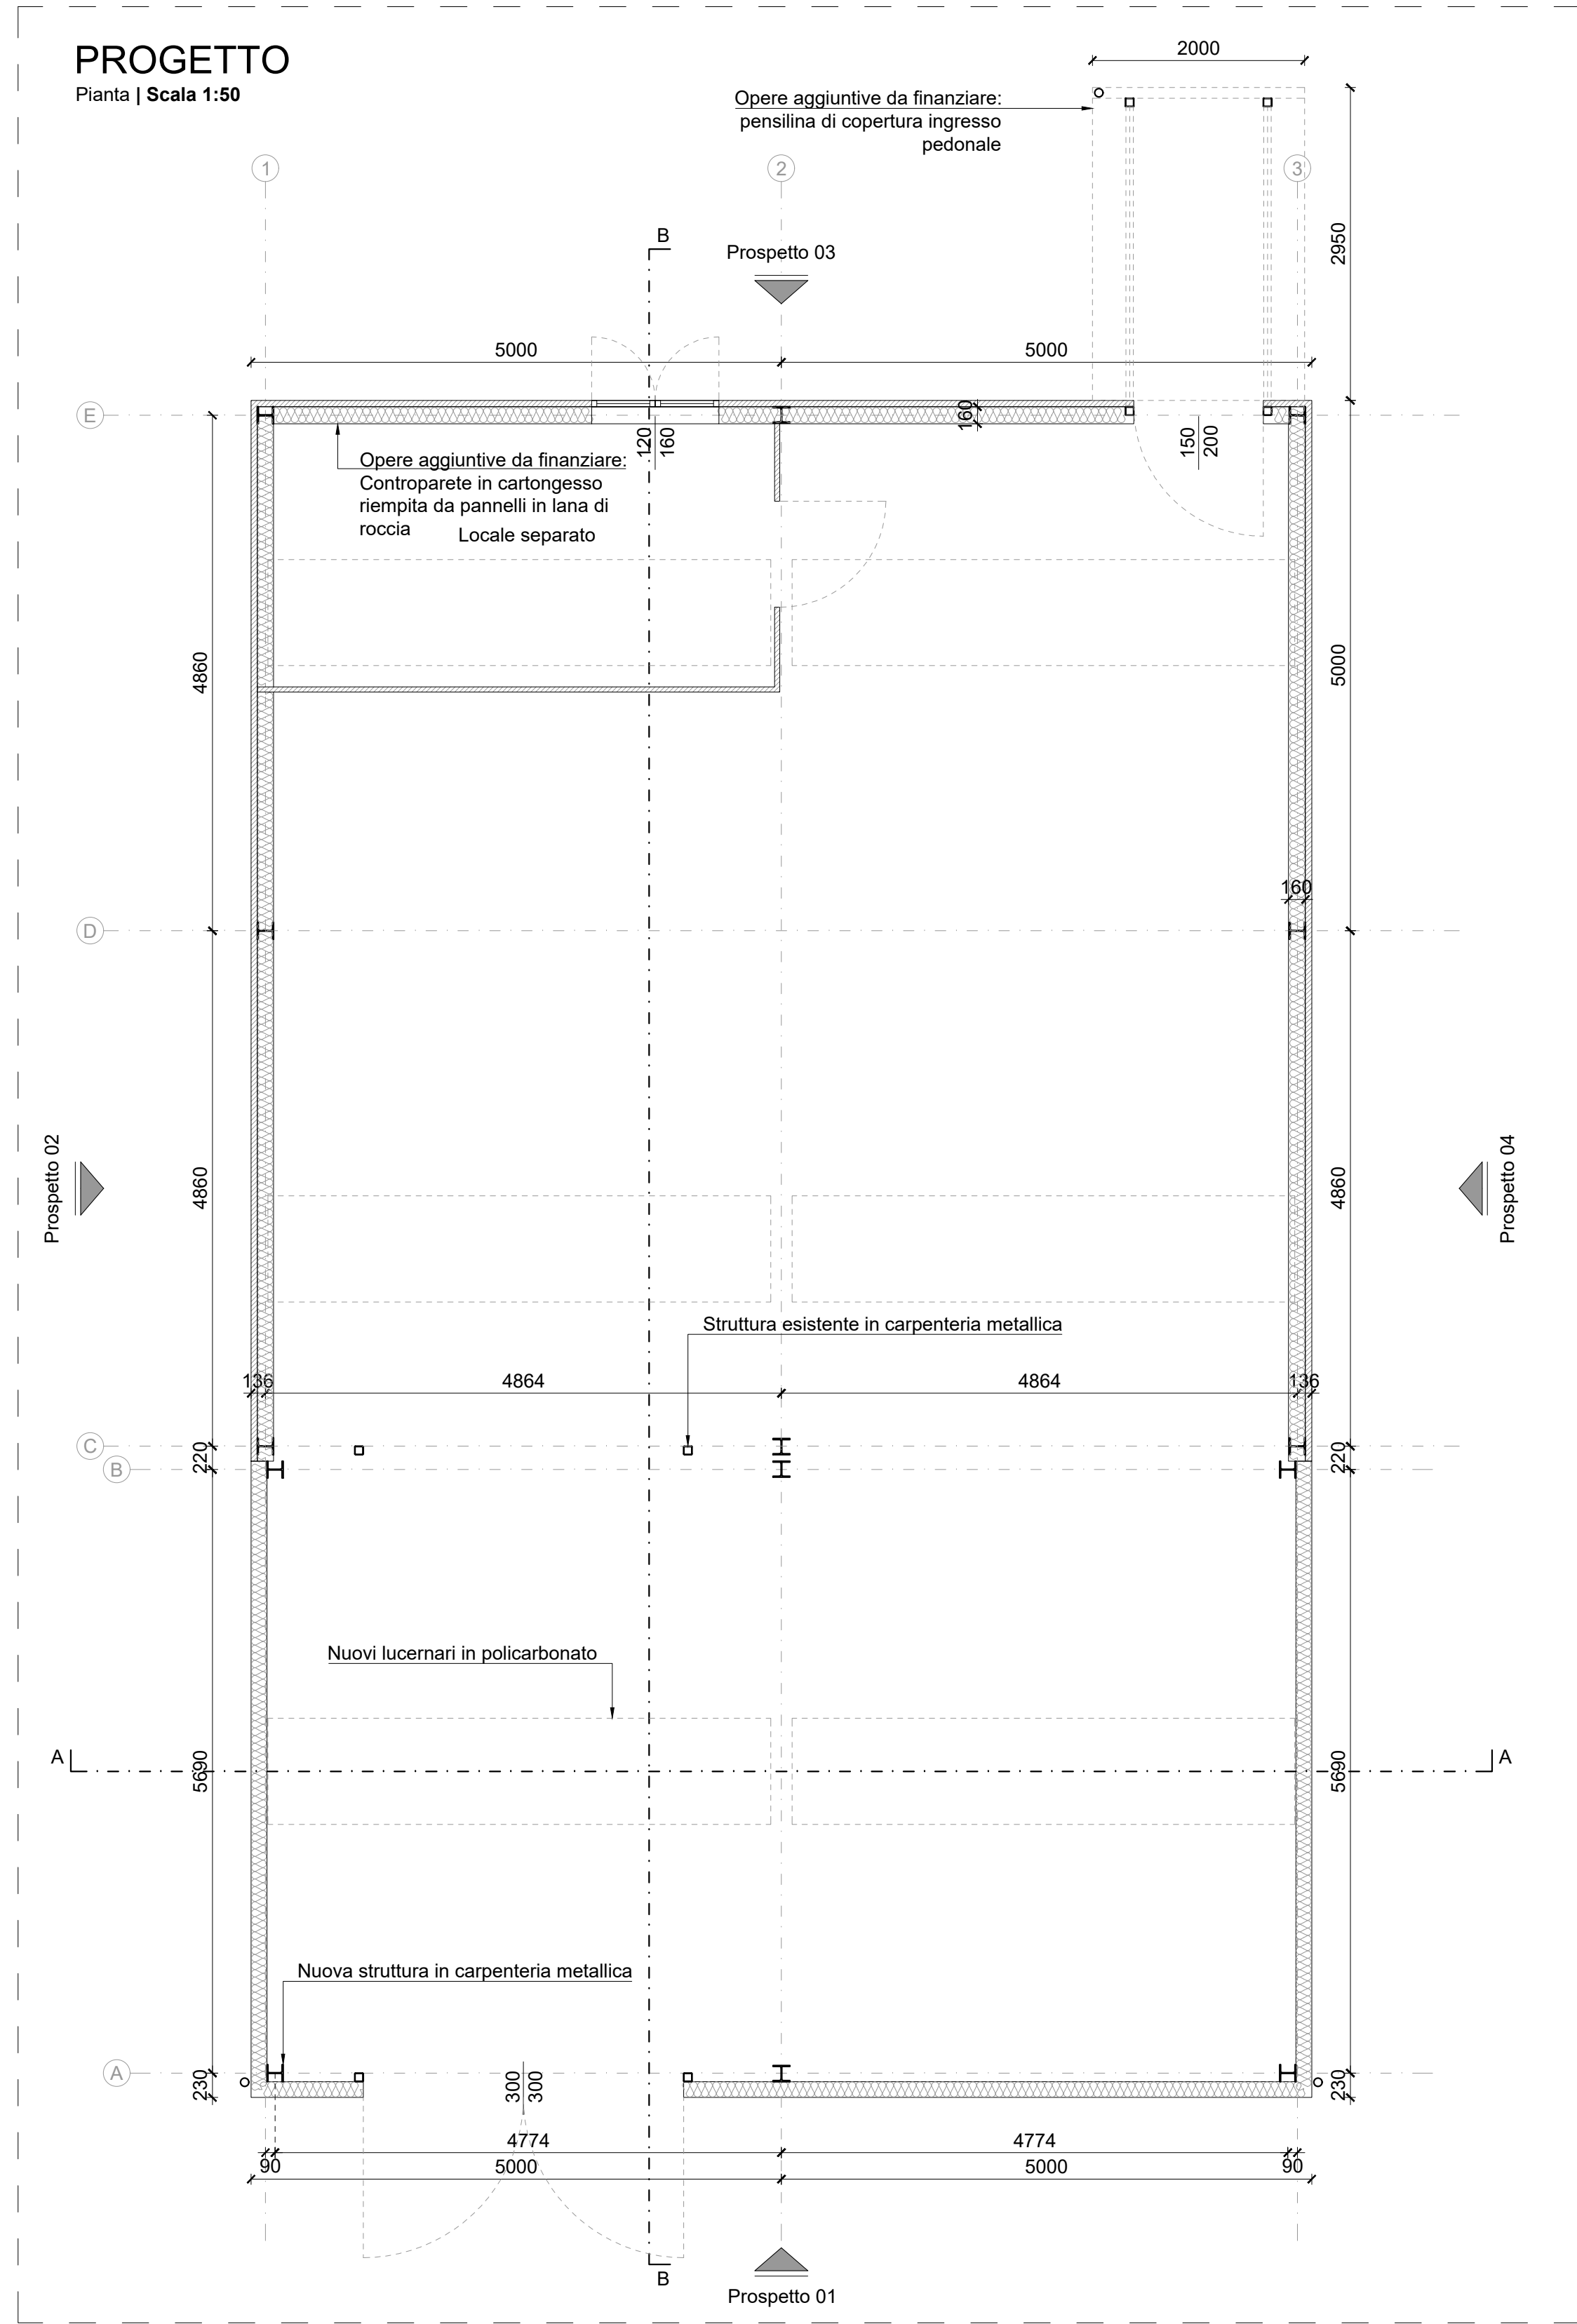


SEZIONE A-A
Progetto | Scala 1:50

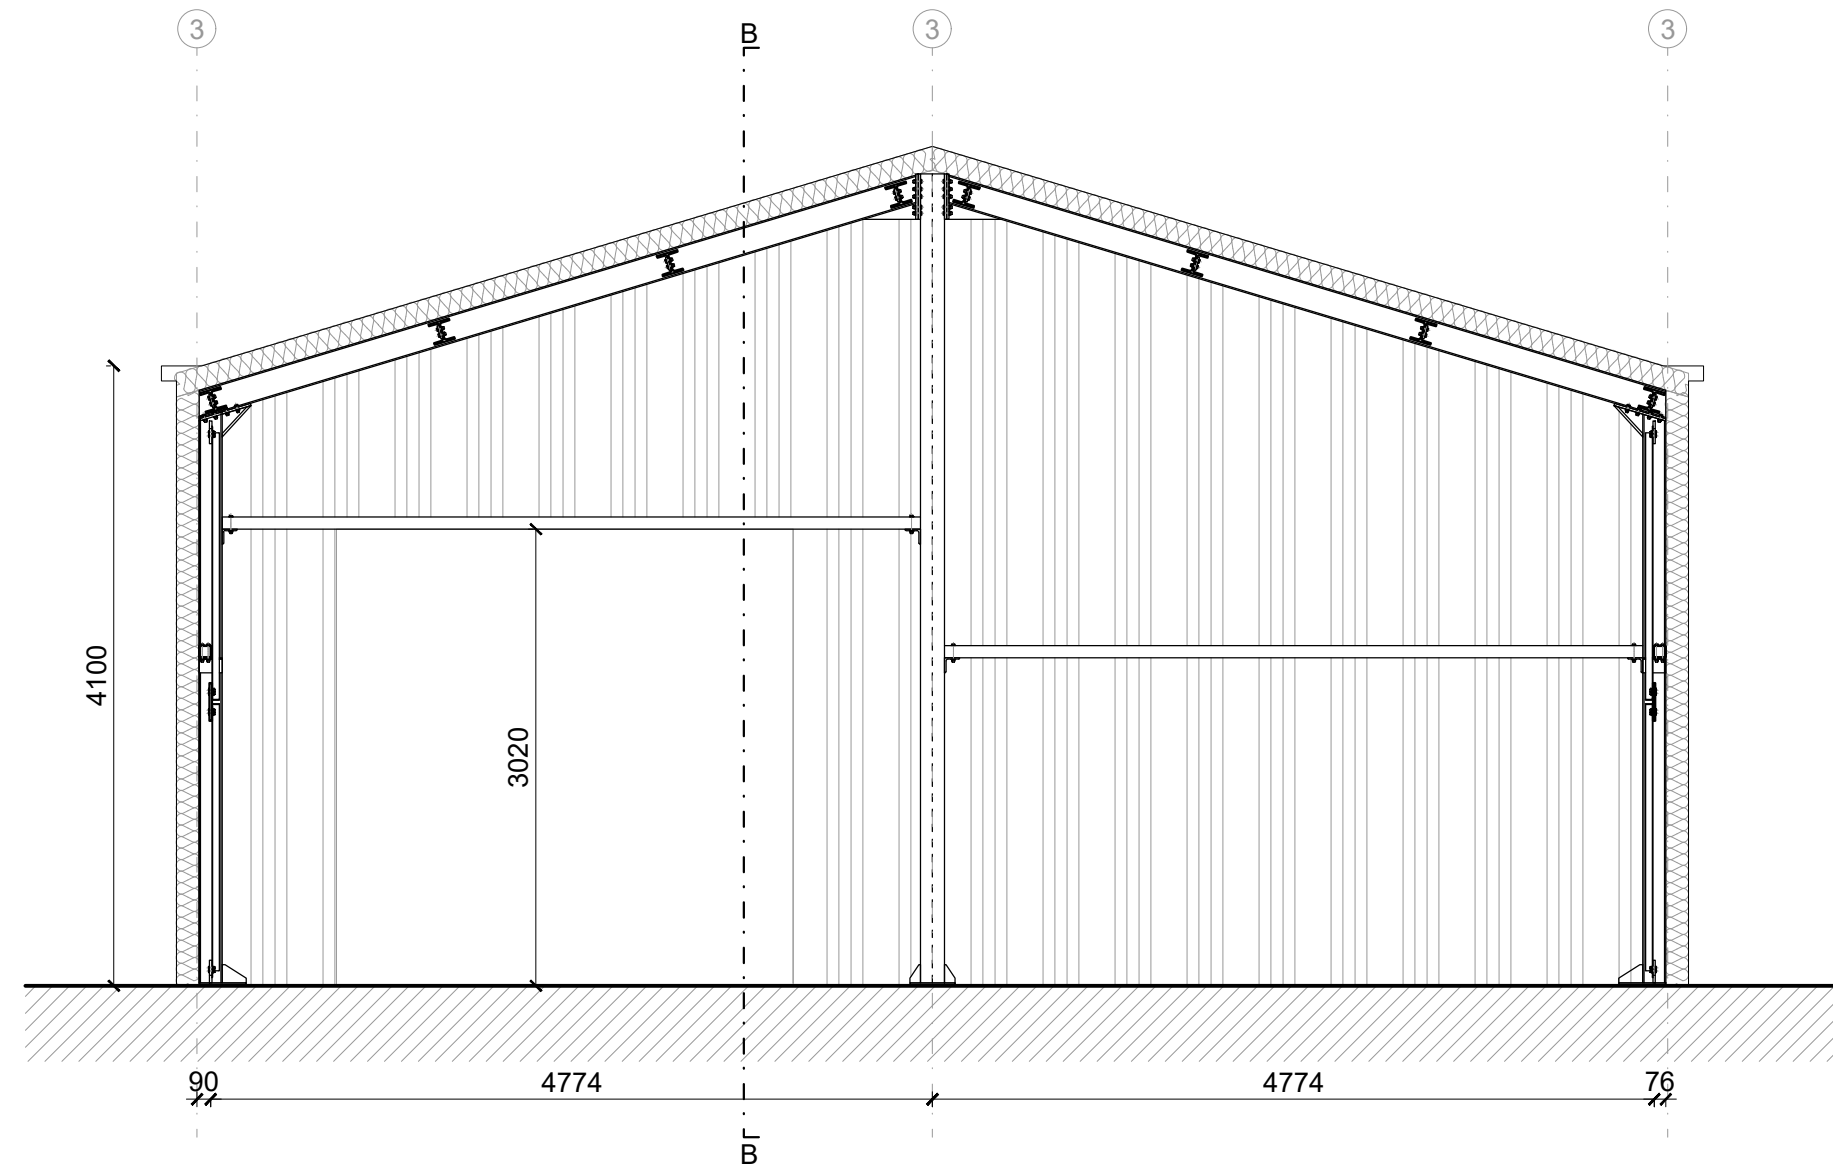


SEZIONE B-B
Progetto | Scala 1:50

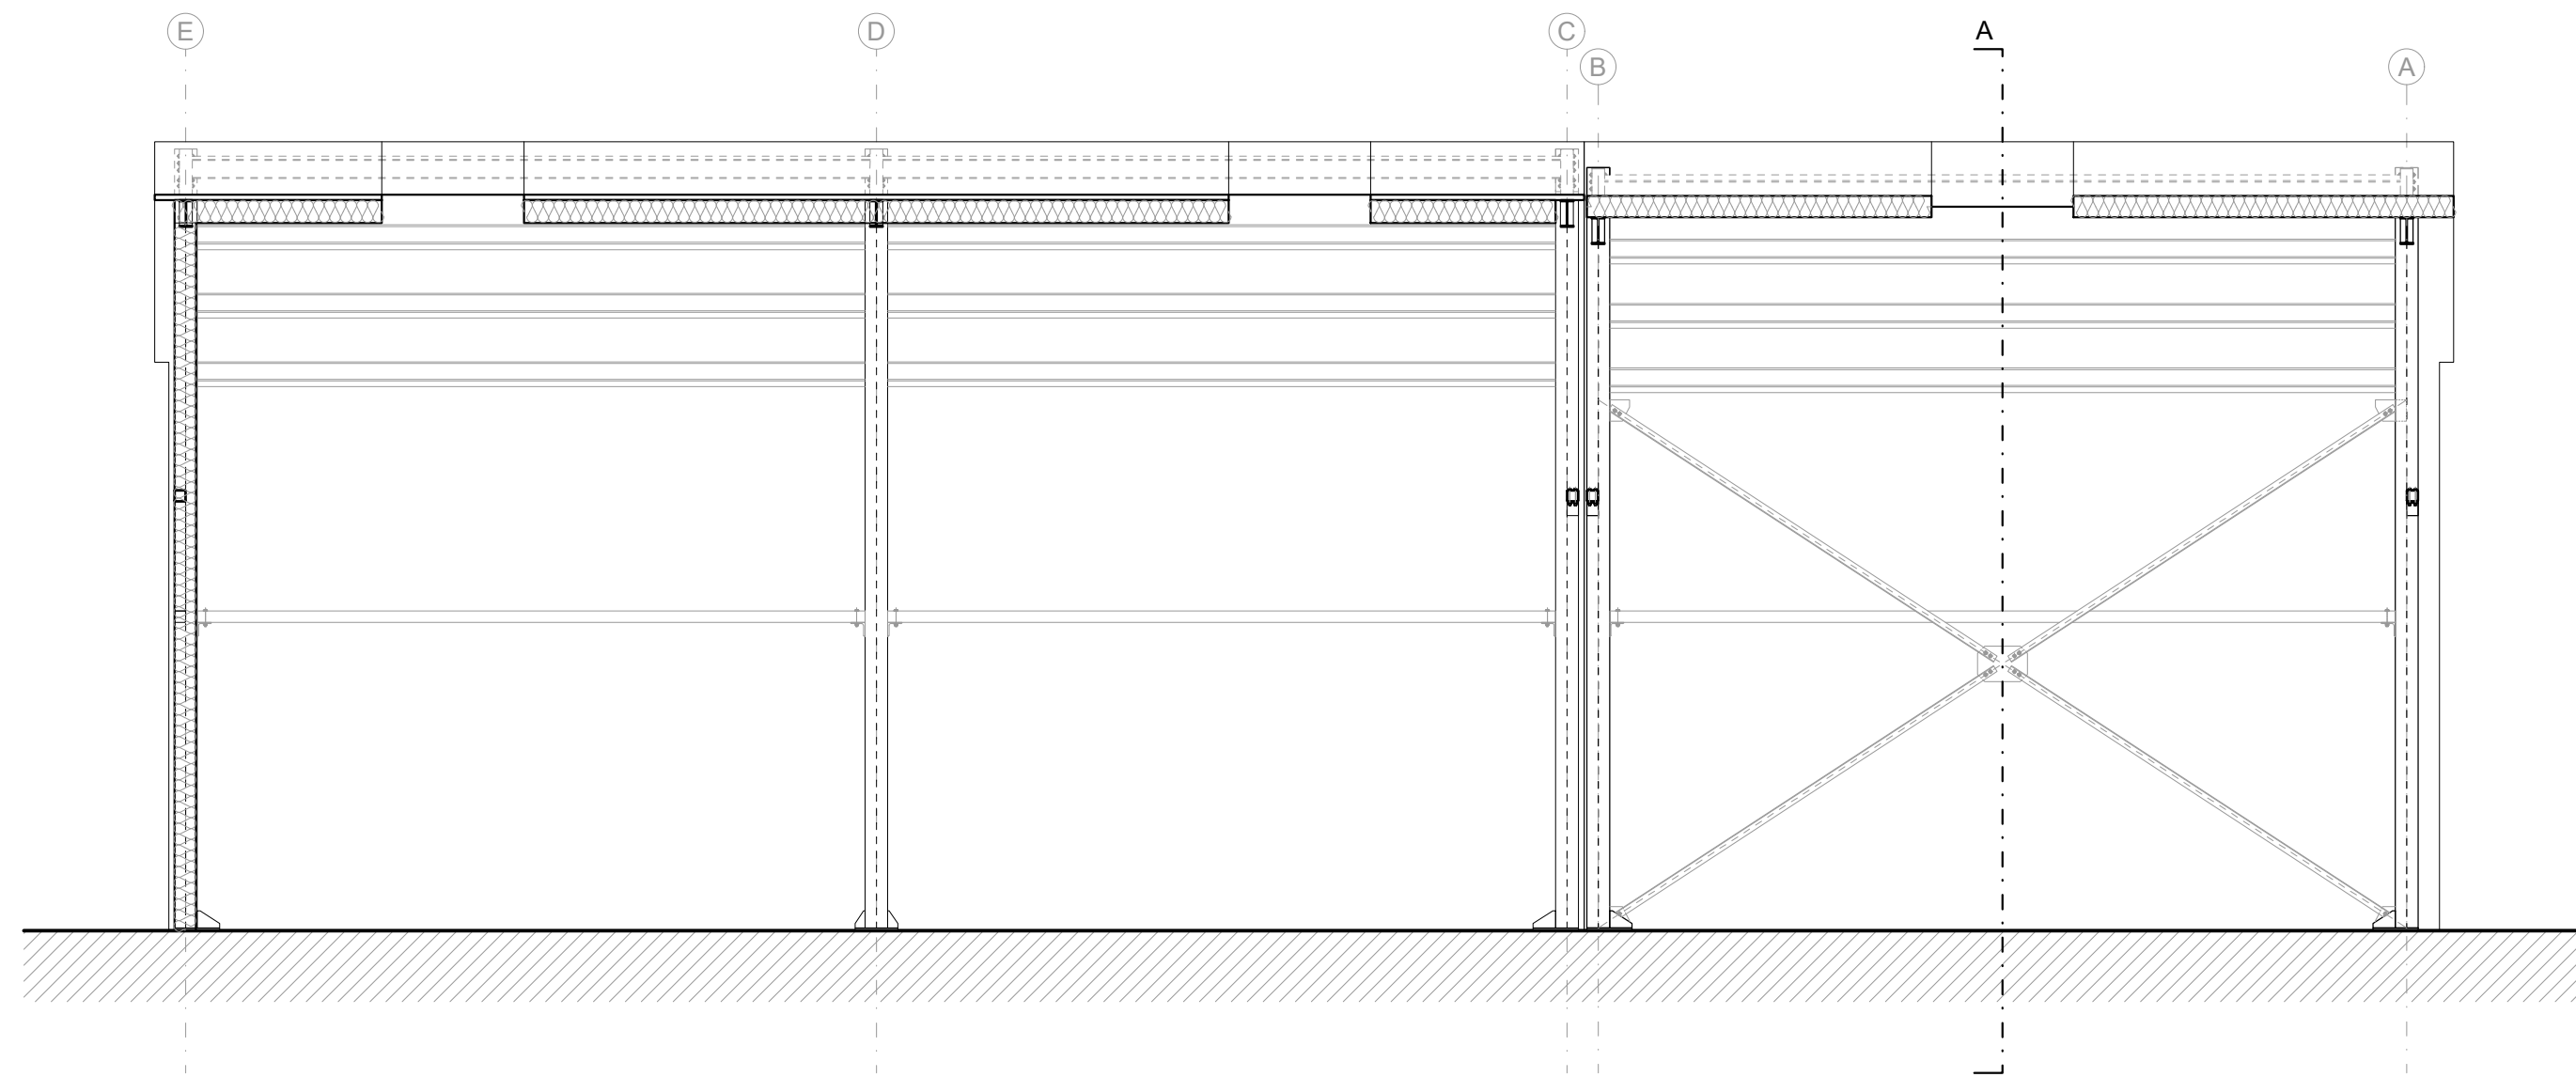


PROSPETTO 01
Progetto | Scala 1:50

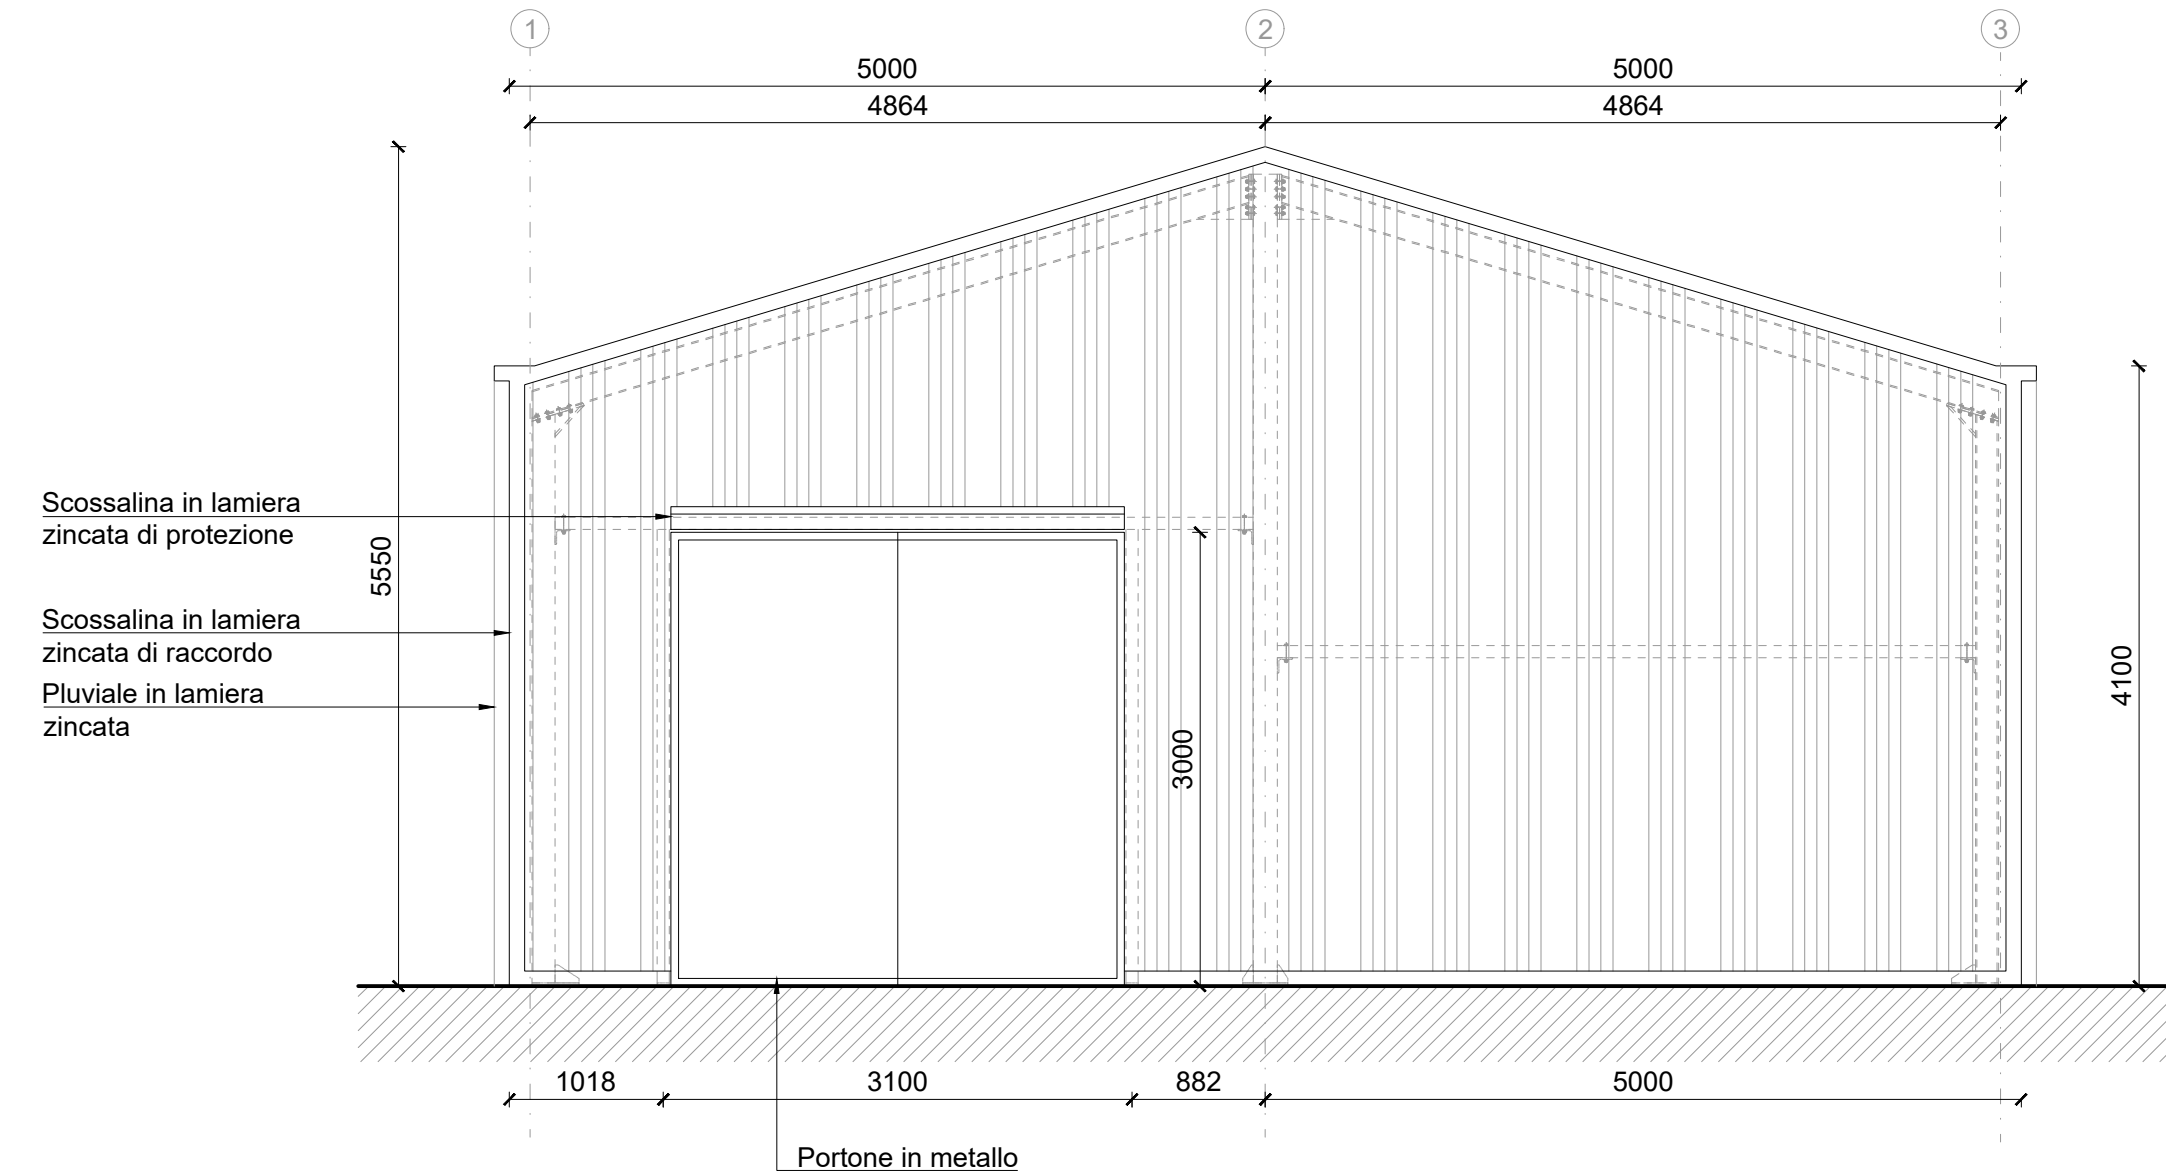


PROSPETTO 03
Progetto | Scala 1:50

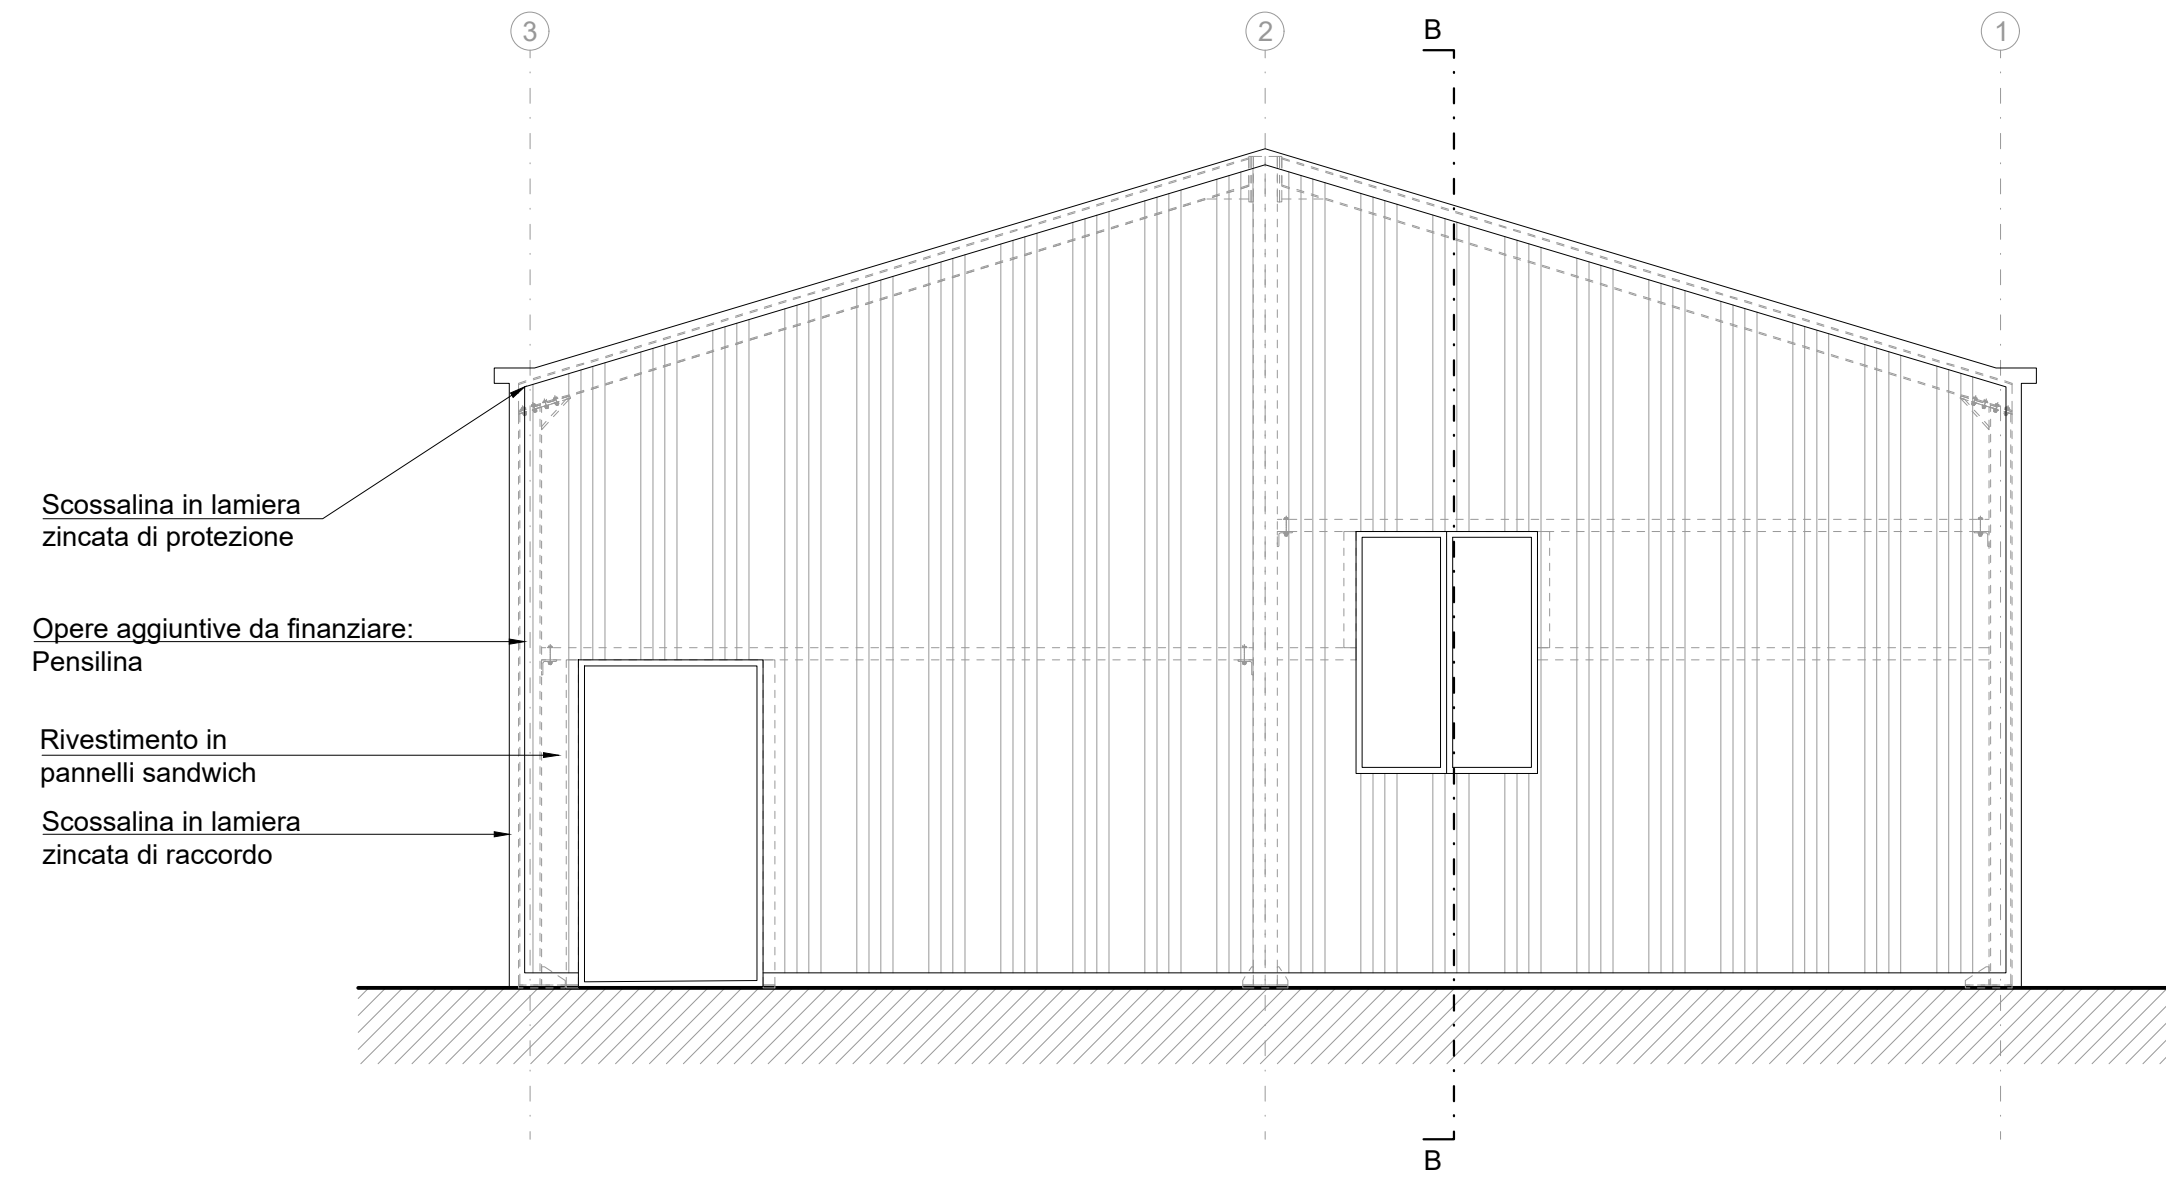

PROSPETTO 02
Progetto | Scala 1:50

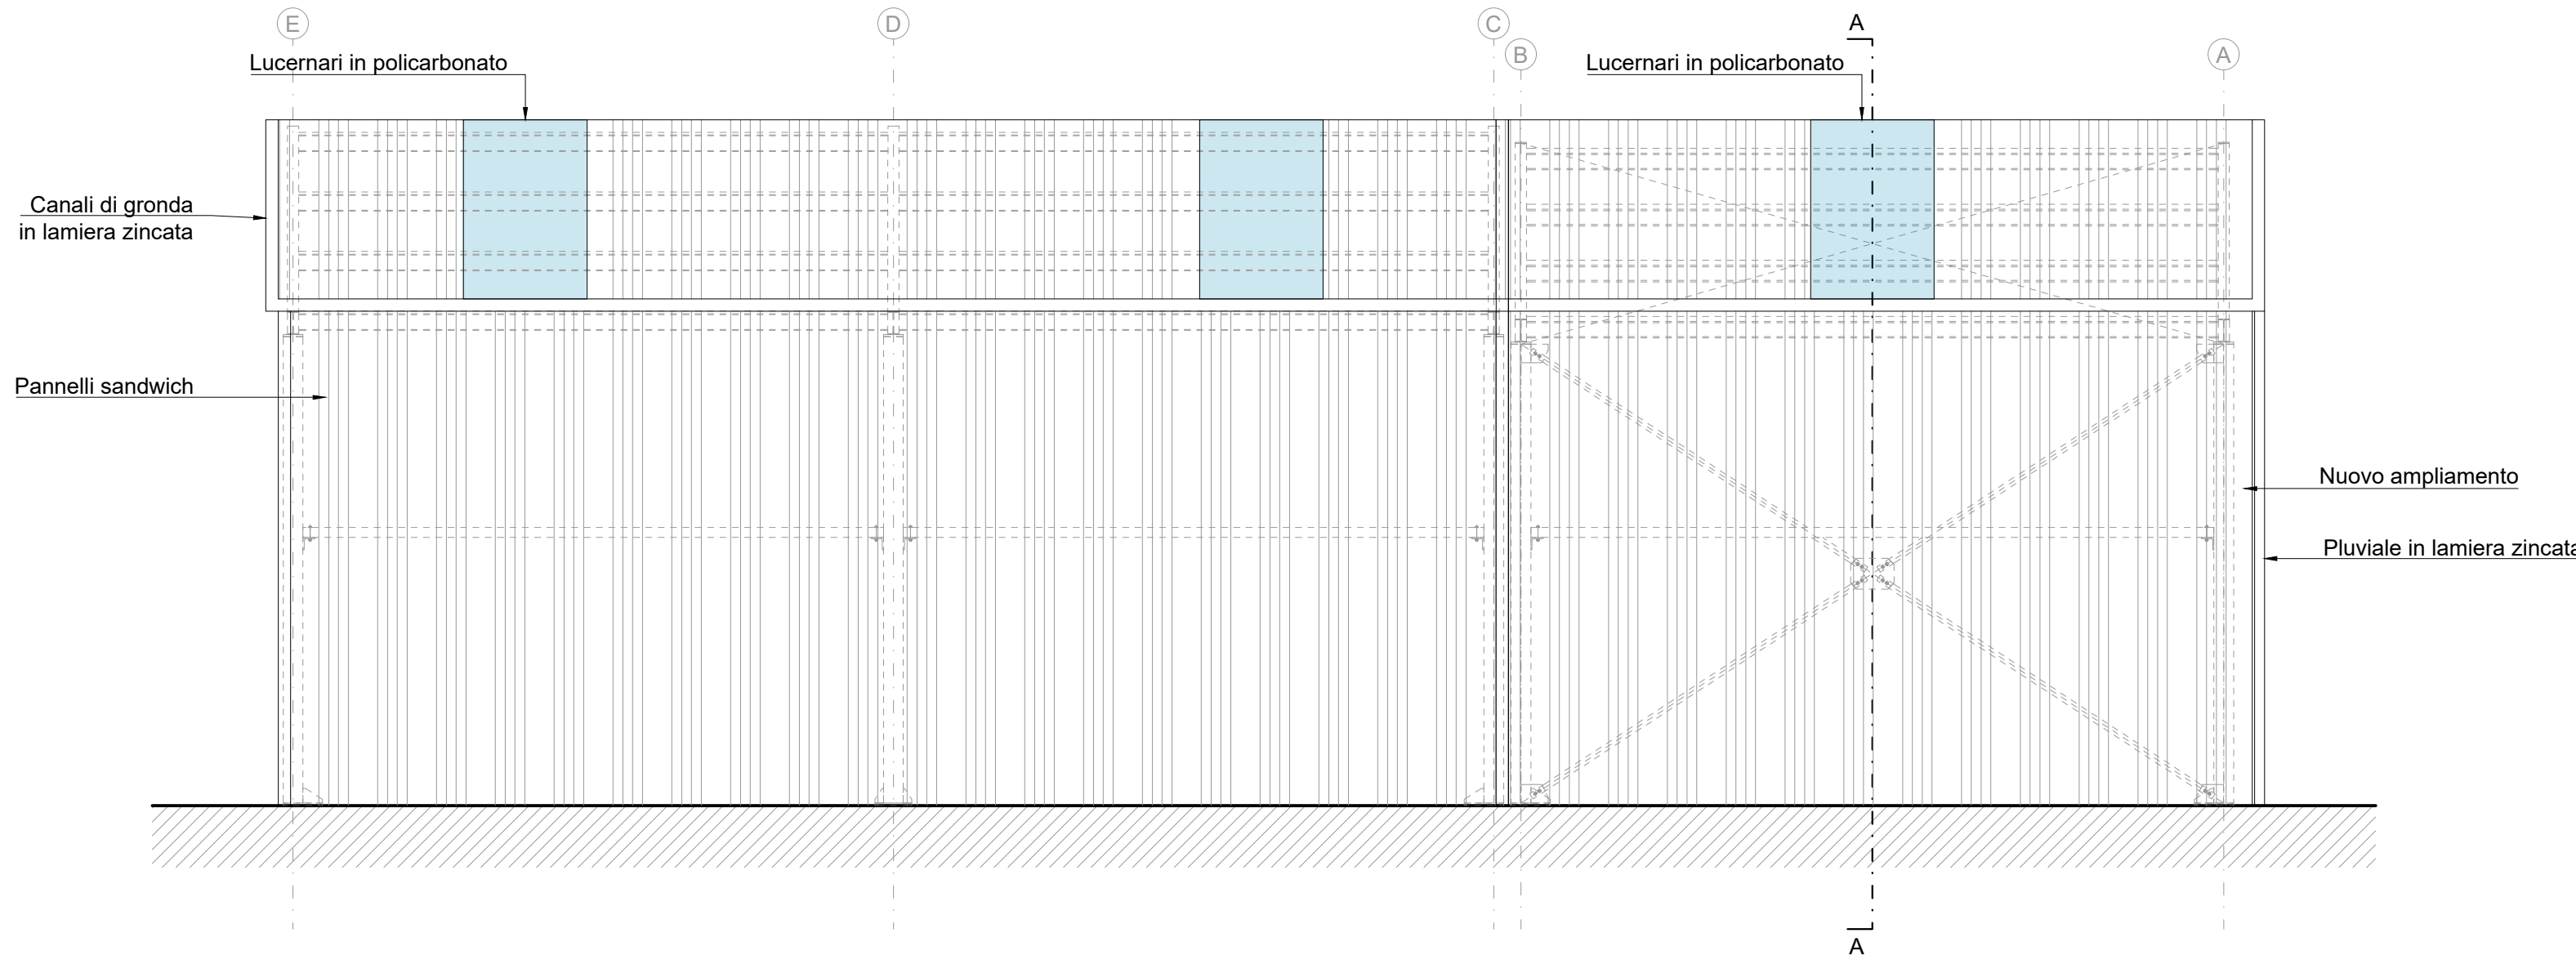

PROSPETTO 04
Progetto | Scala 1:50

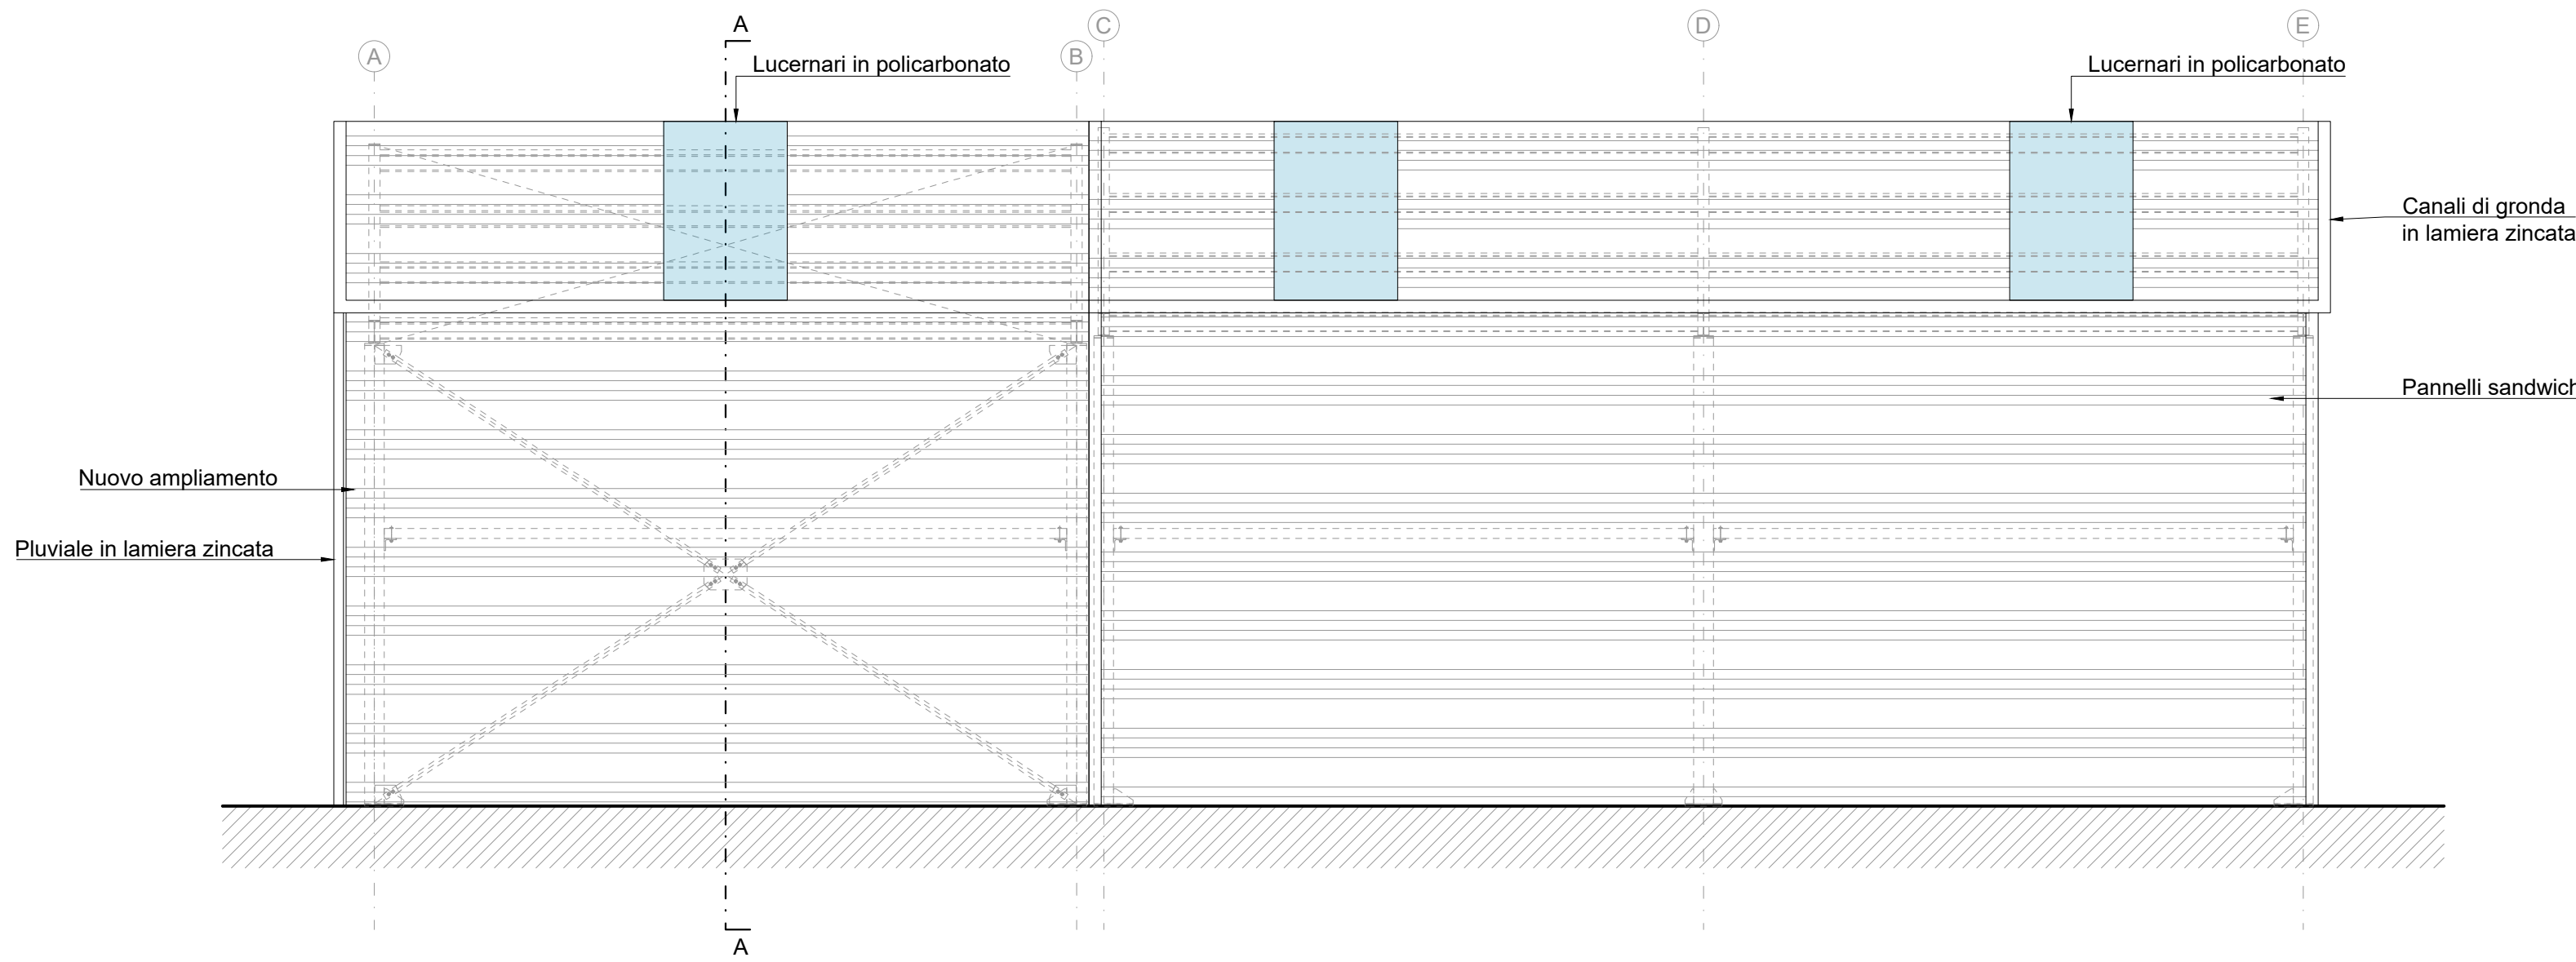

PROGETTO
Intervento di ampliamento del Centro del Riutilizzo Comunale

DOTT. ING. STEFANO BARONI
Via Martiri Patrioti n°64
21046 Malnate (VA)
Tel/Fax 0332 1950562
e-mail: info@studiotecnicoebaroni.com

COMITENTE:
Comune di Malnate
Via Vittorio Veneto 2, 21046 Malnate (VA)

PROGETTISTA:
Dott. Ing. Stefano Baroni
UBICAZIONE CANTIERE:
Via dei Tre Corsi

TITOLO:
Progetto: Pianta, Prospetti e Sezioni

A	30/11/2022	MG	SB	Prima emissione		
REV	DATA	DIS	CONT	OGGETTO REVISIONE		
COMMESSA	LOTTO	FASE	DISCIPLINA	PIANO	PROGRESSIVO	REVISIONE
22087	A	E	AR	P0	005	A