
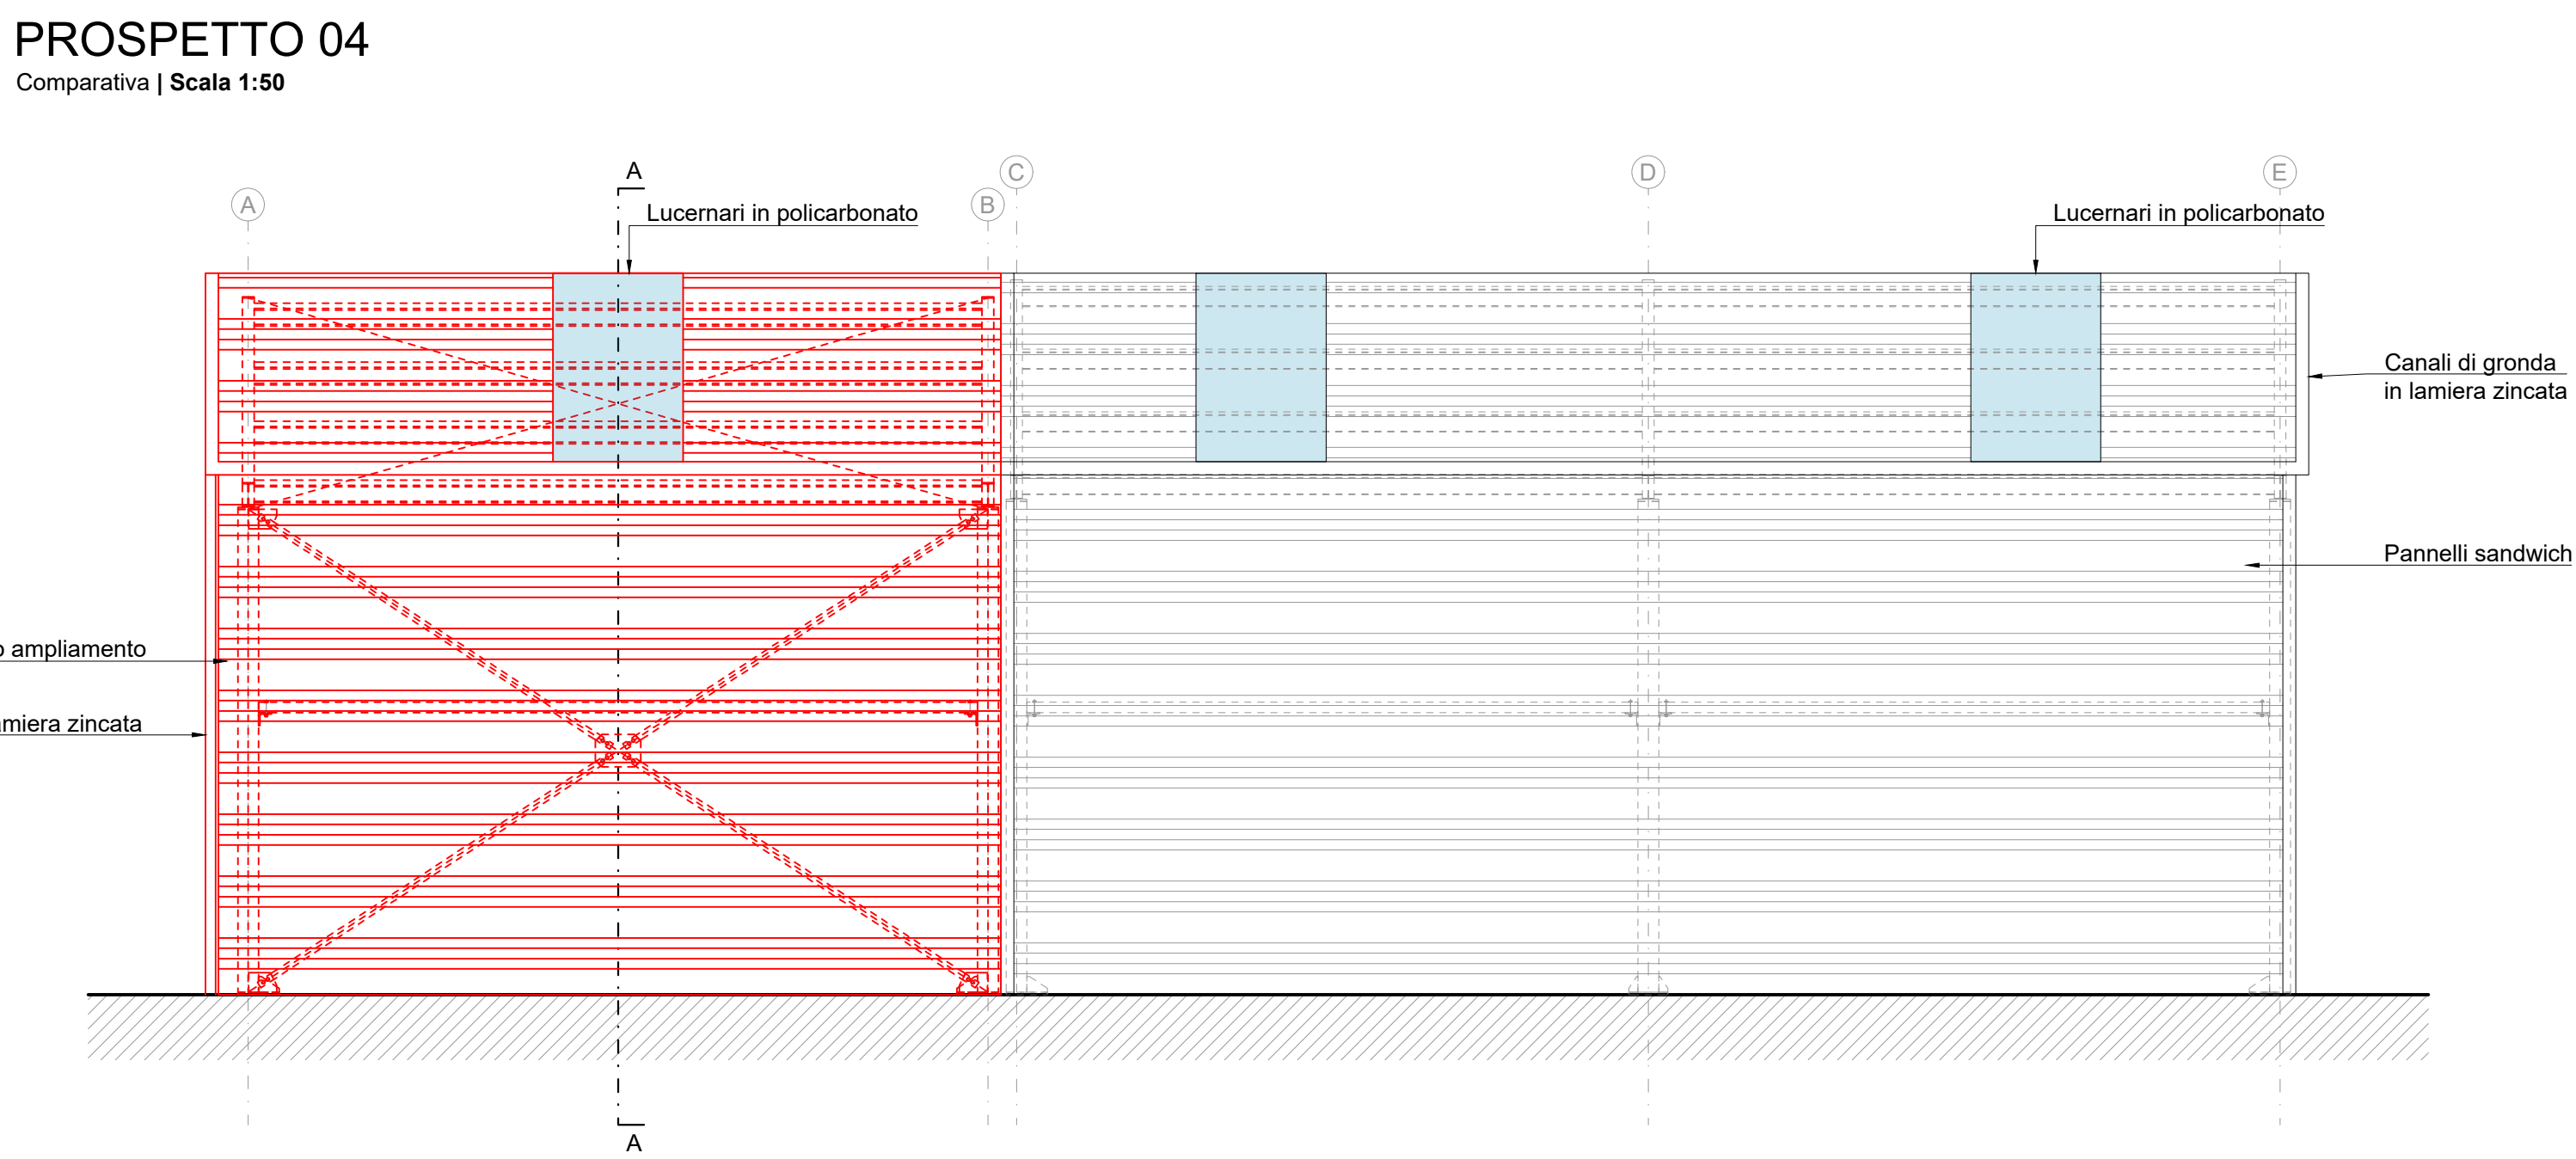
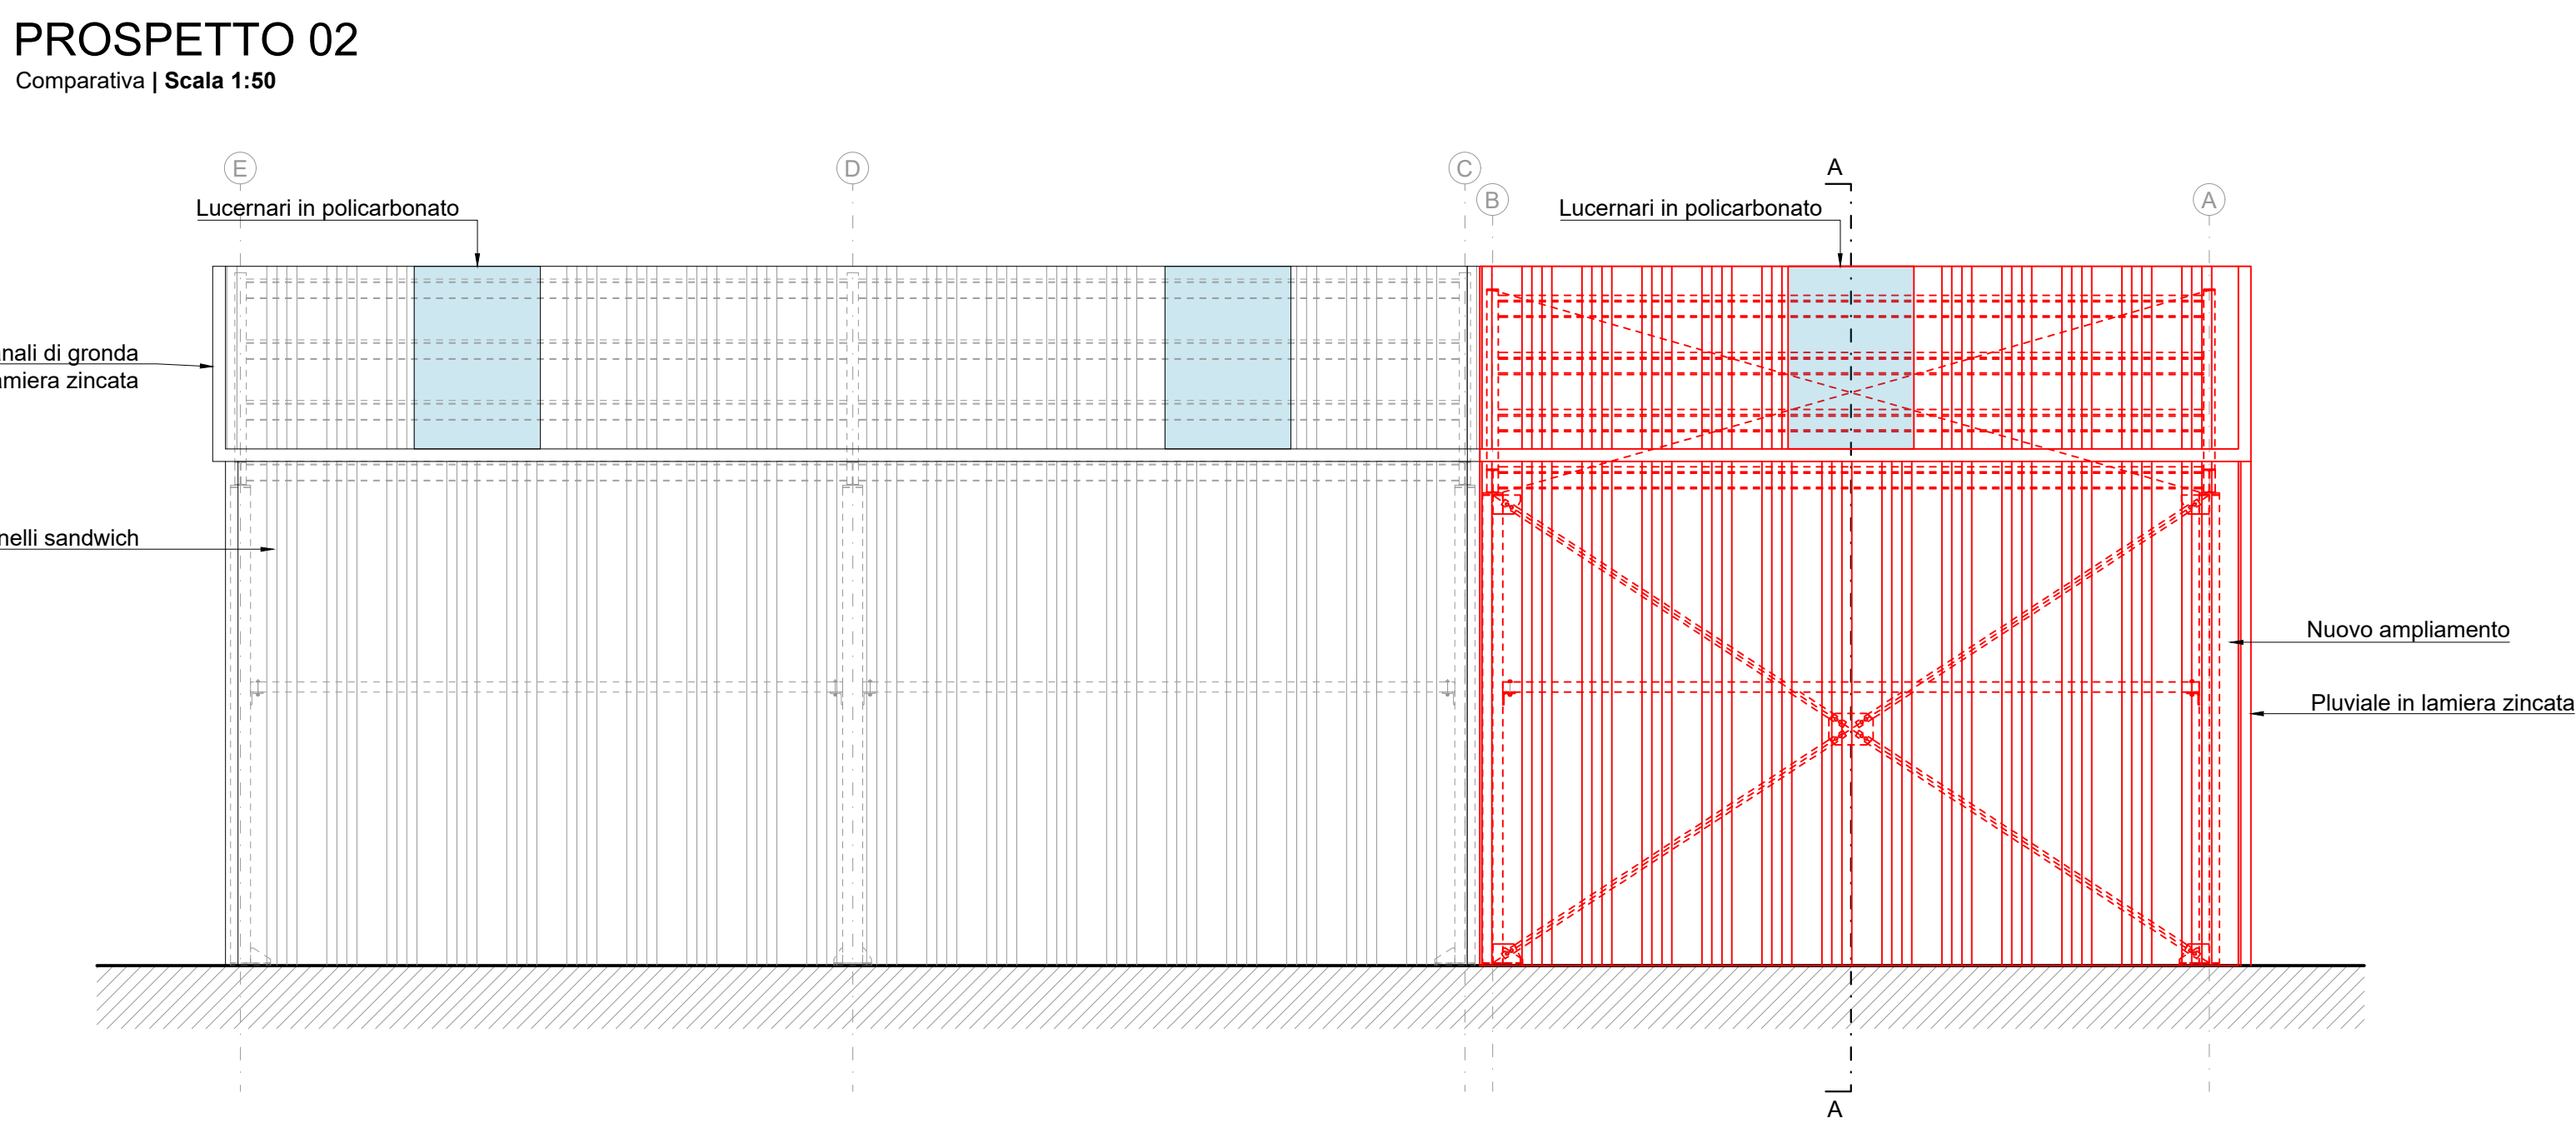
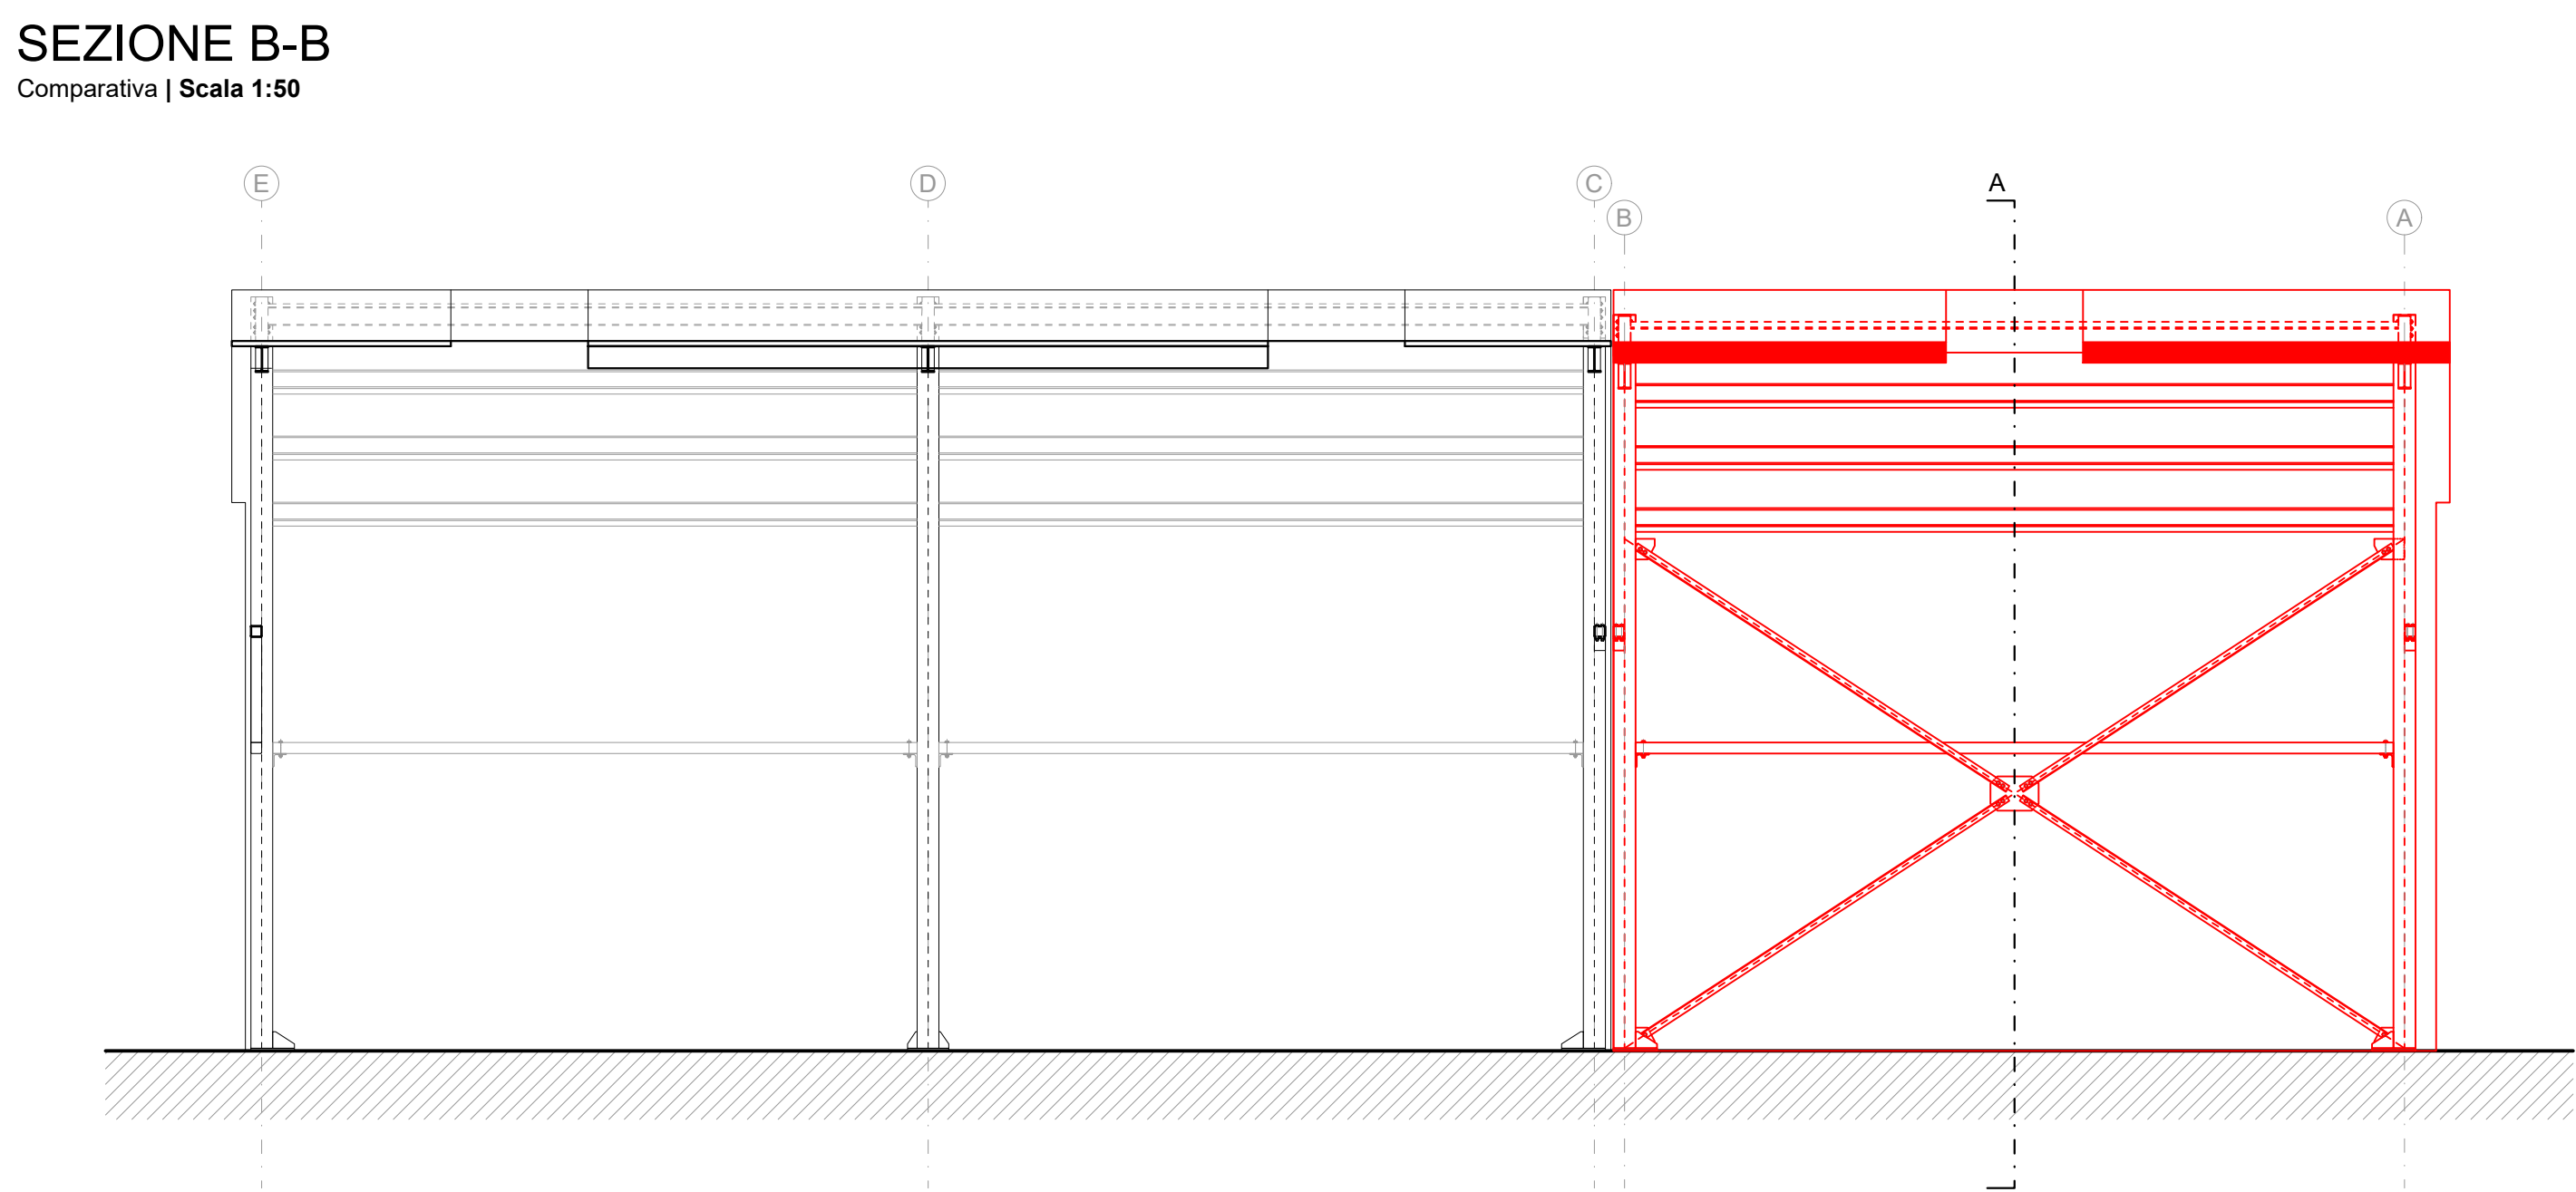
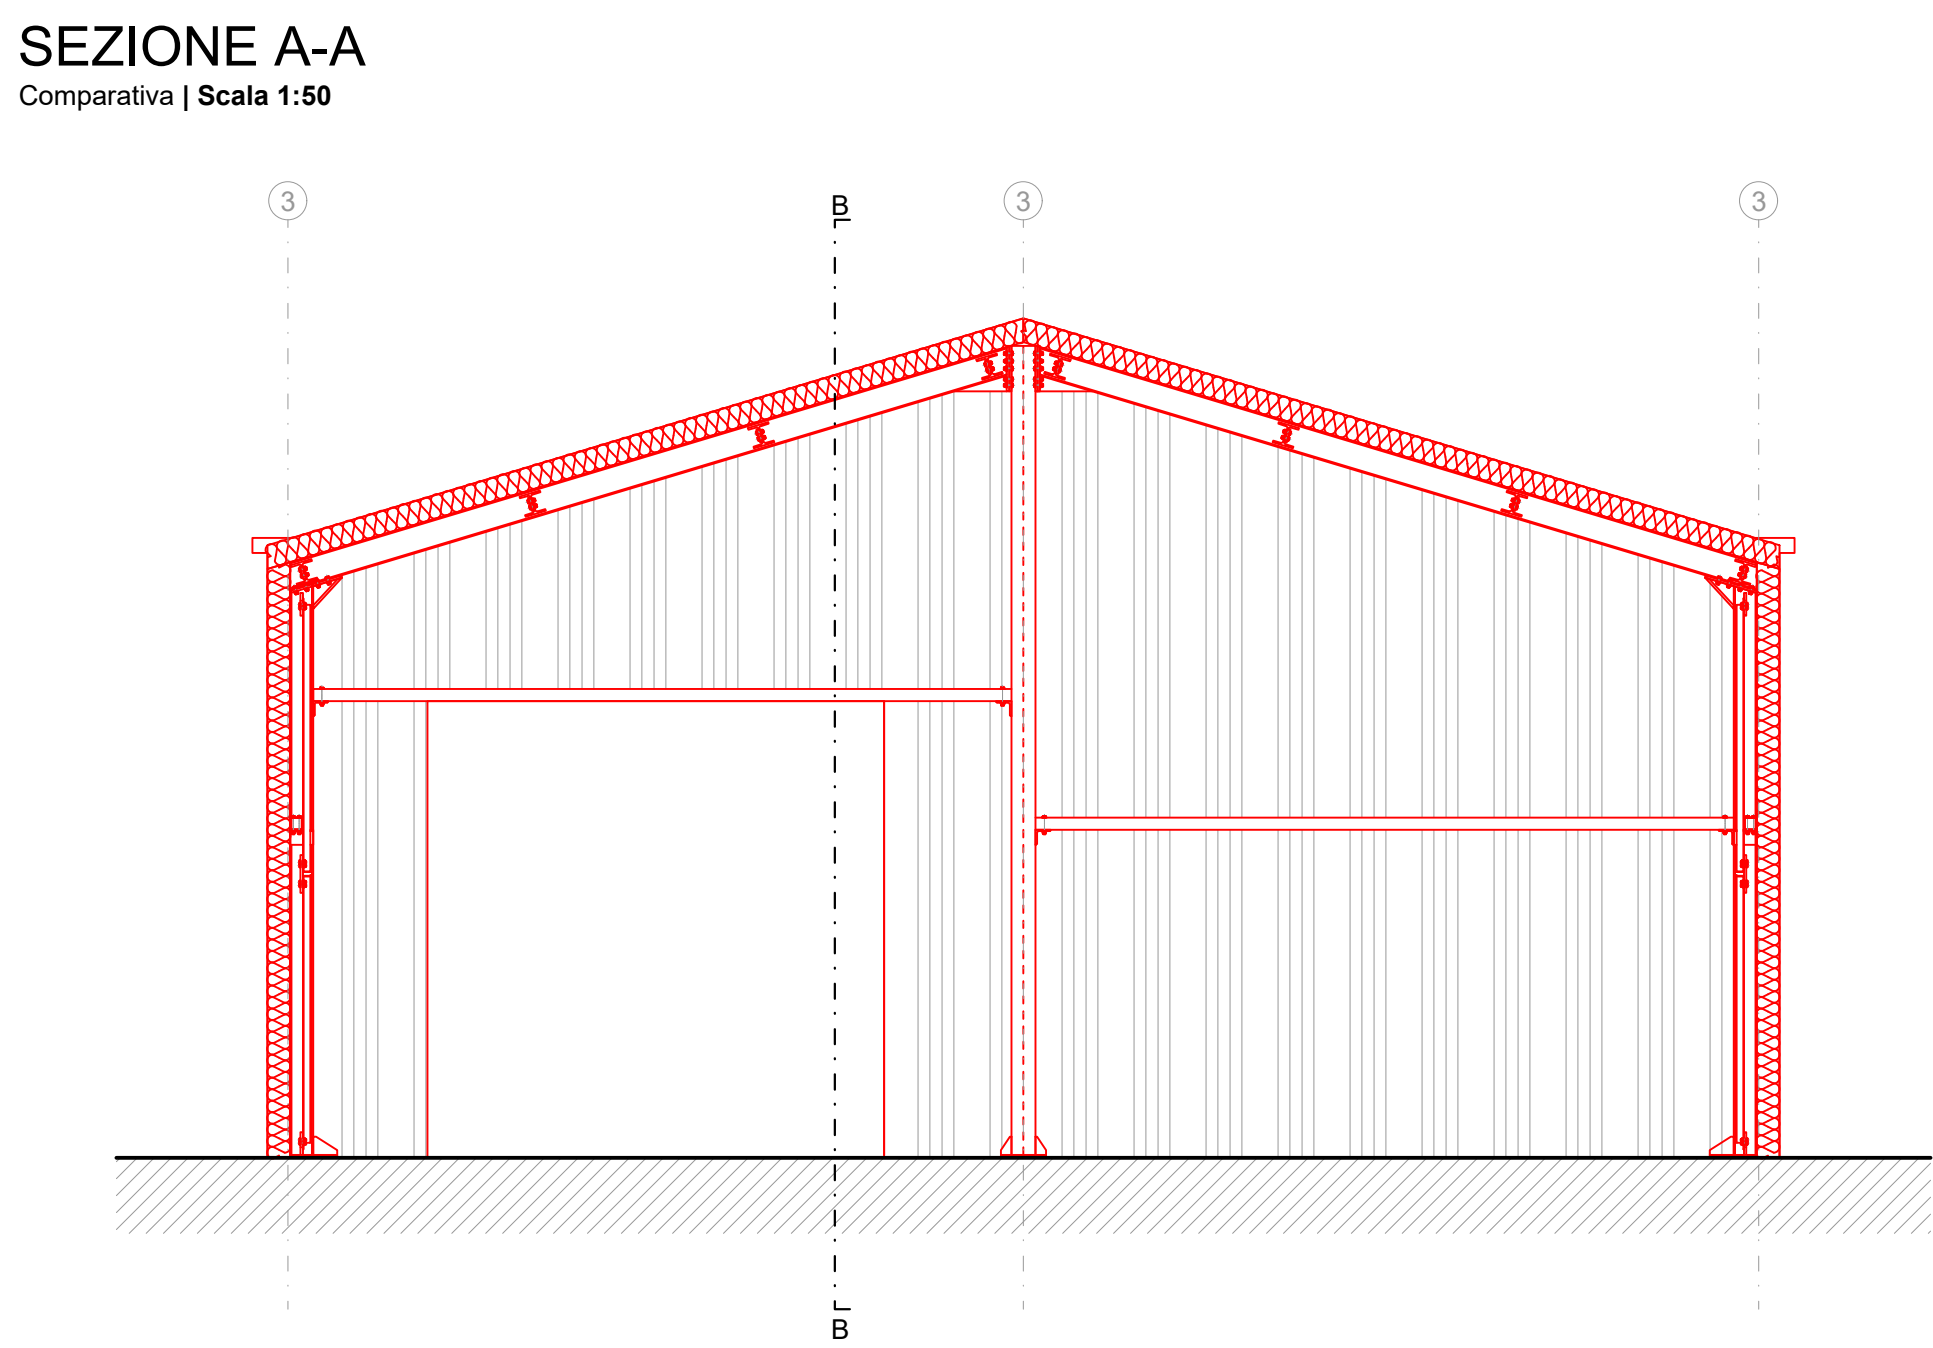
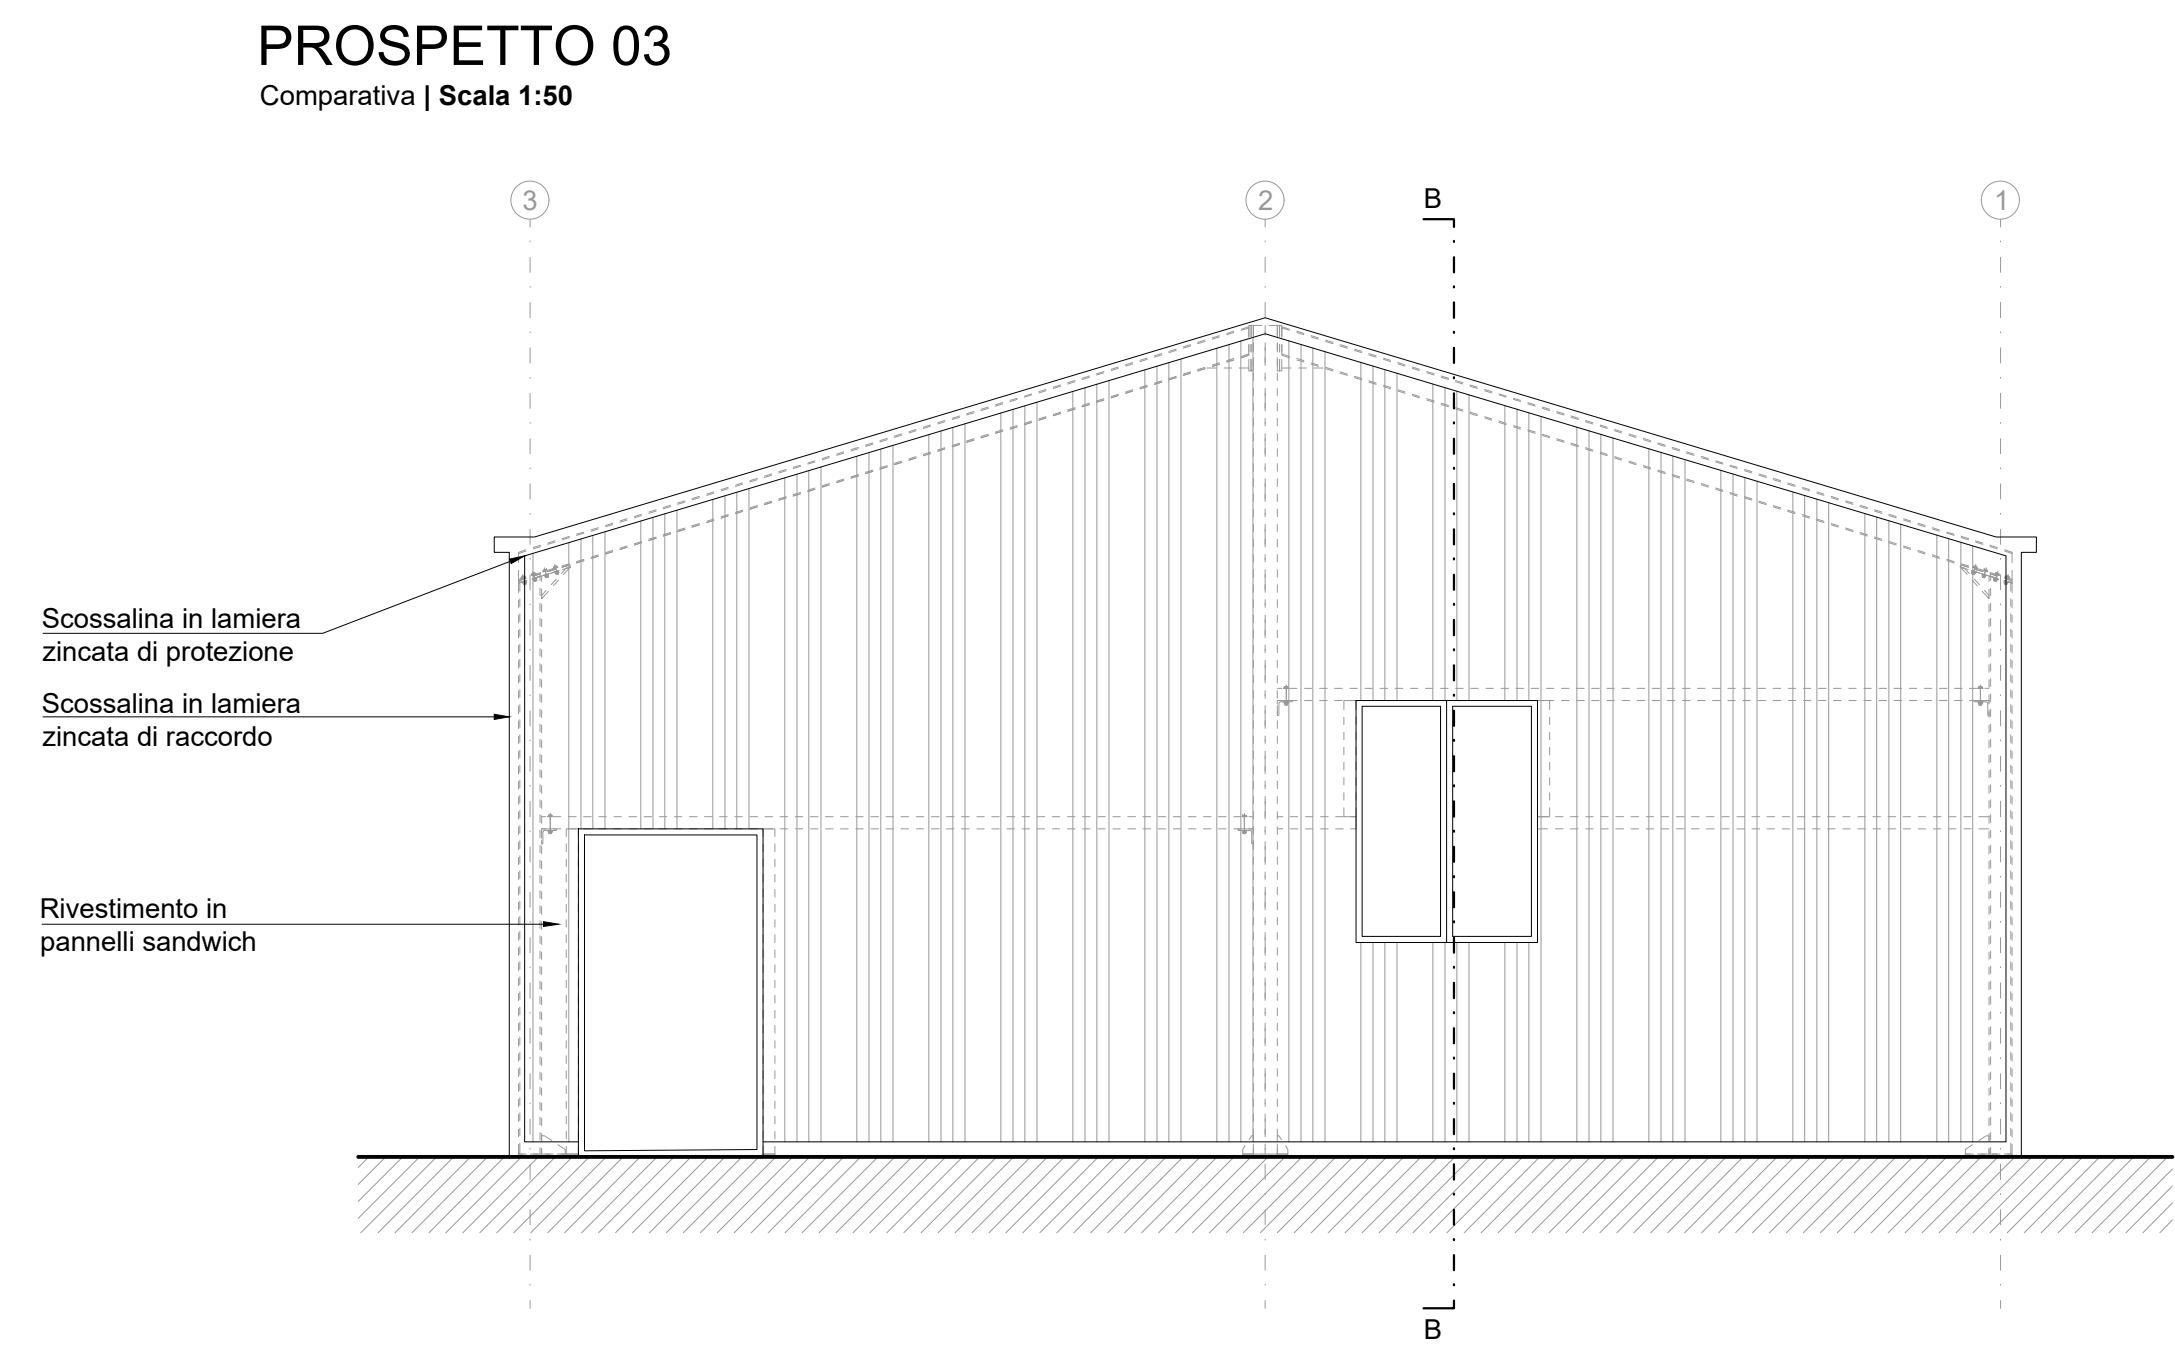
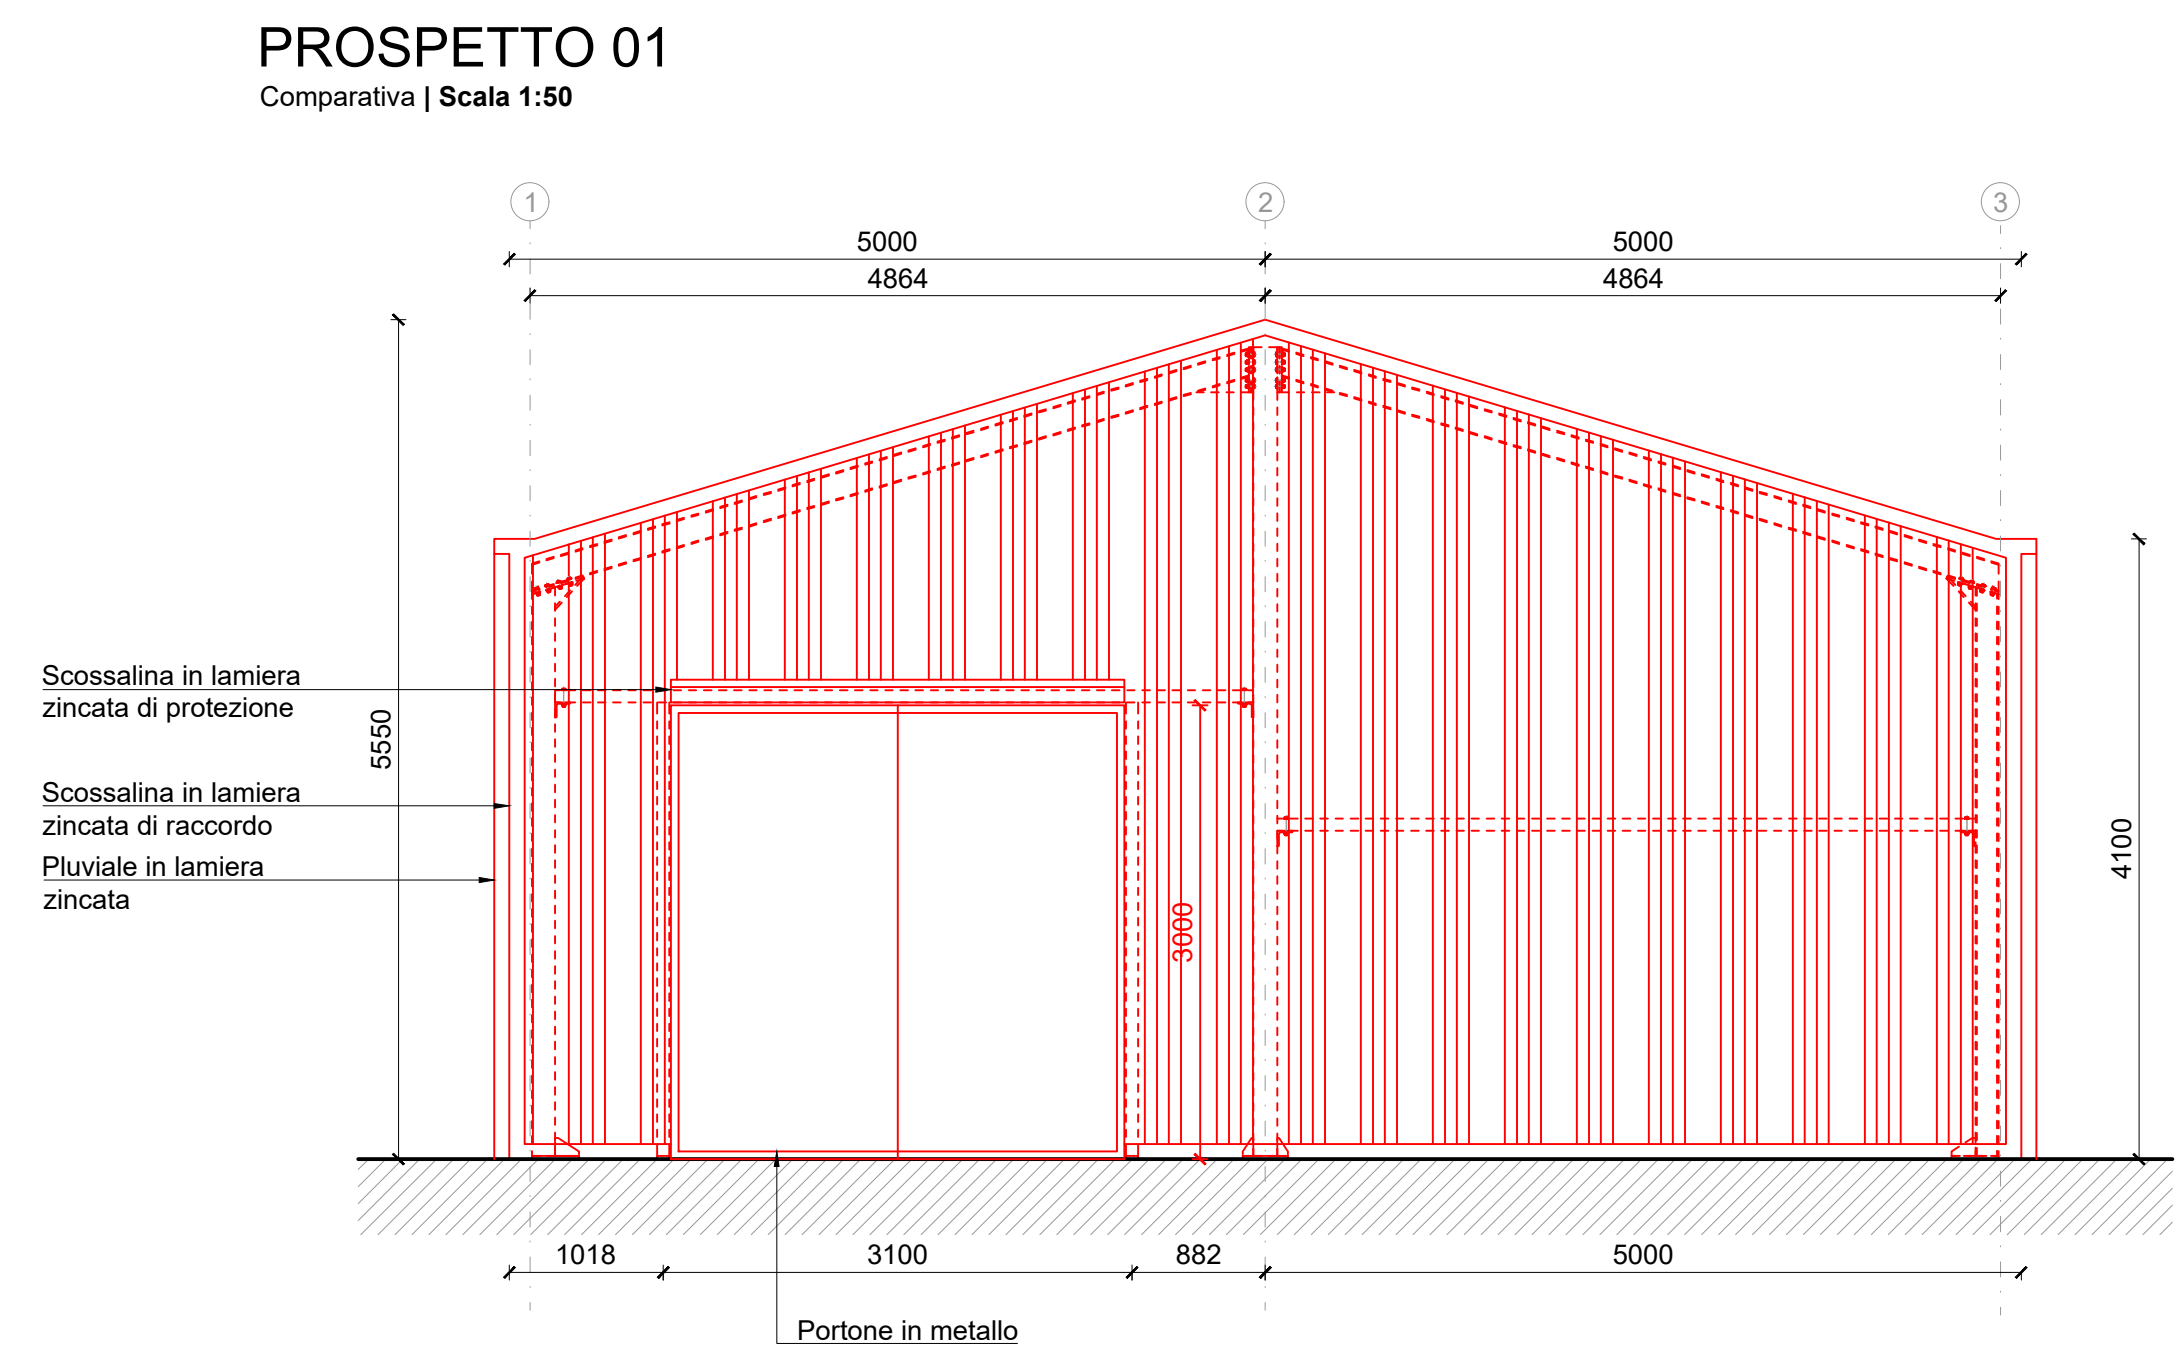


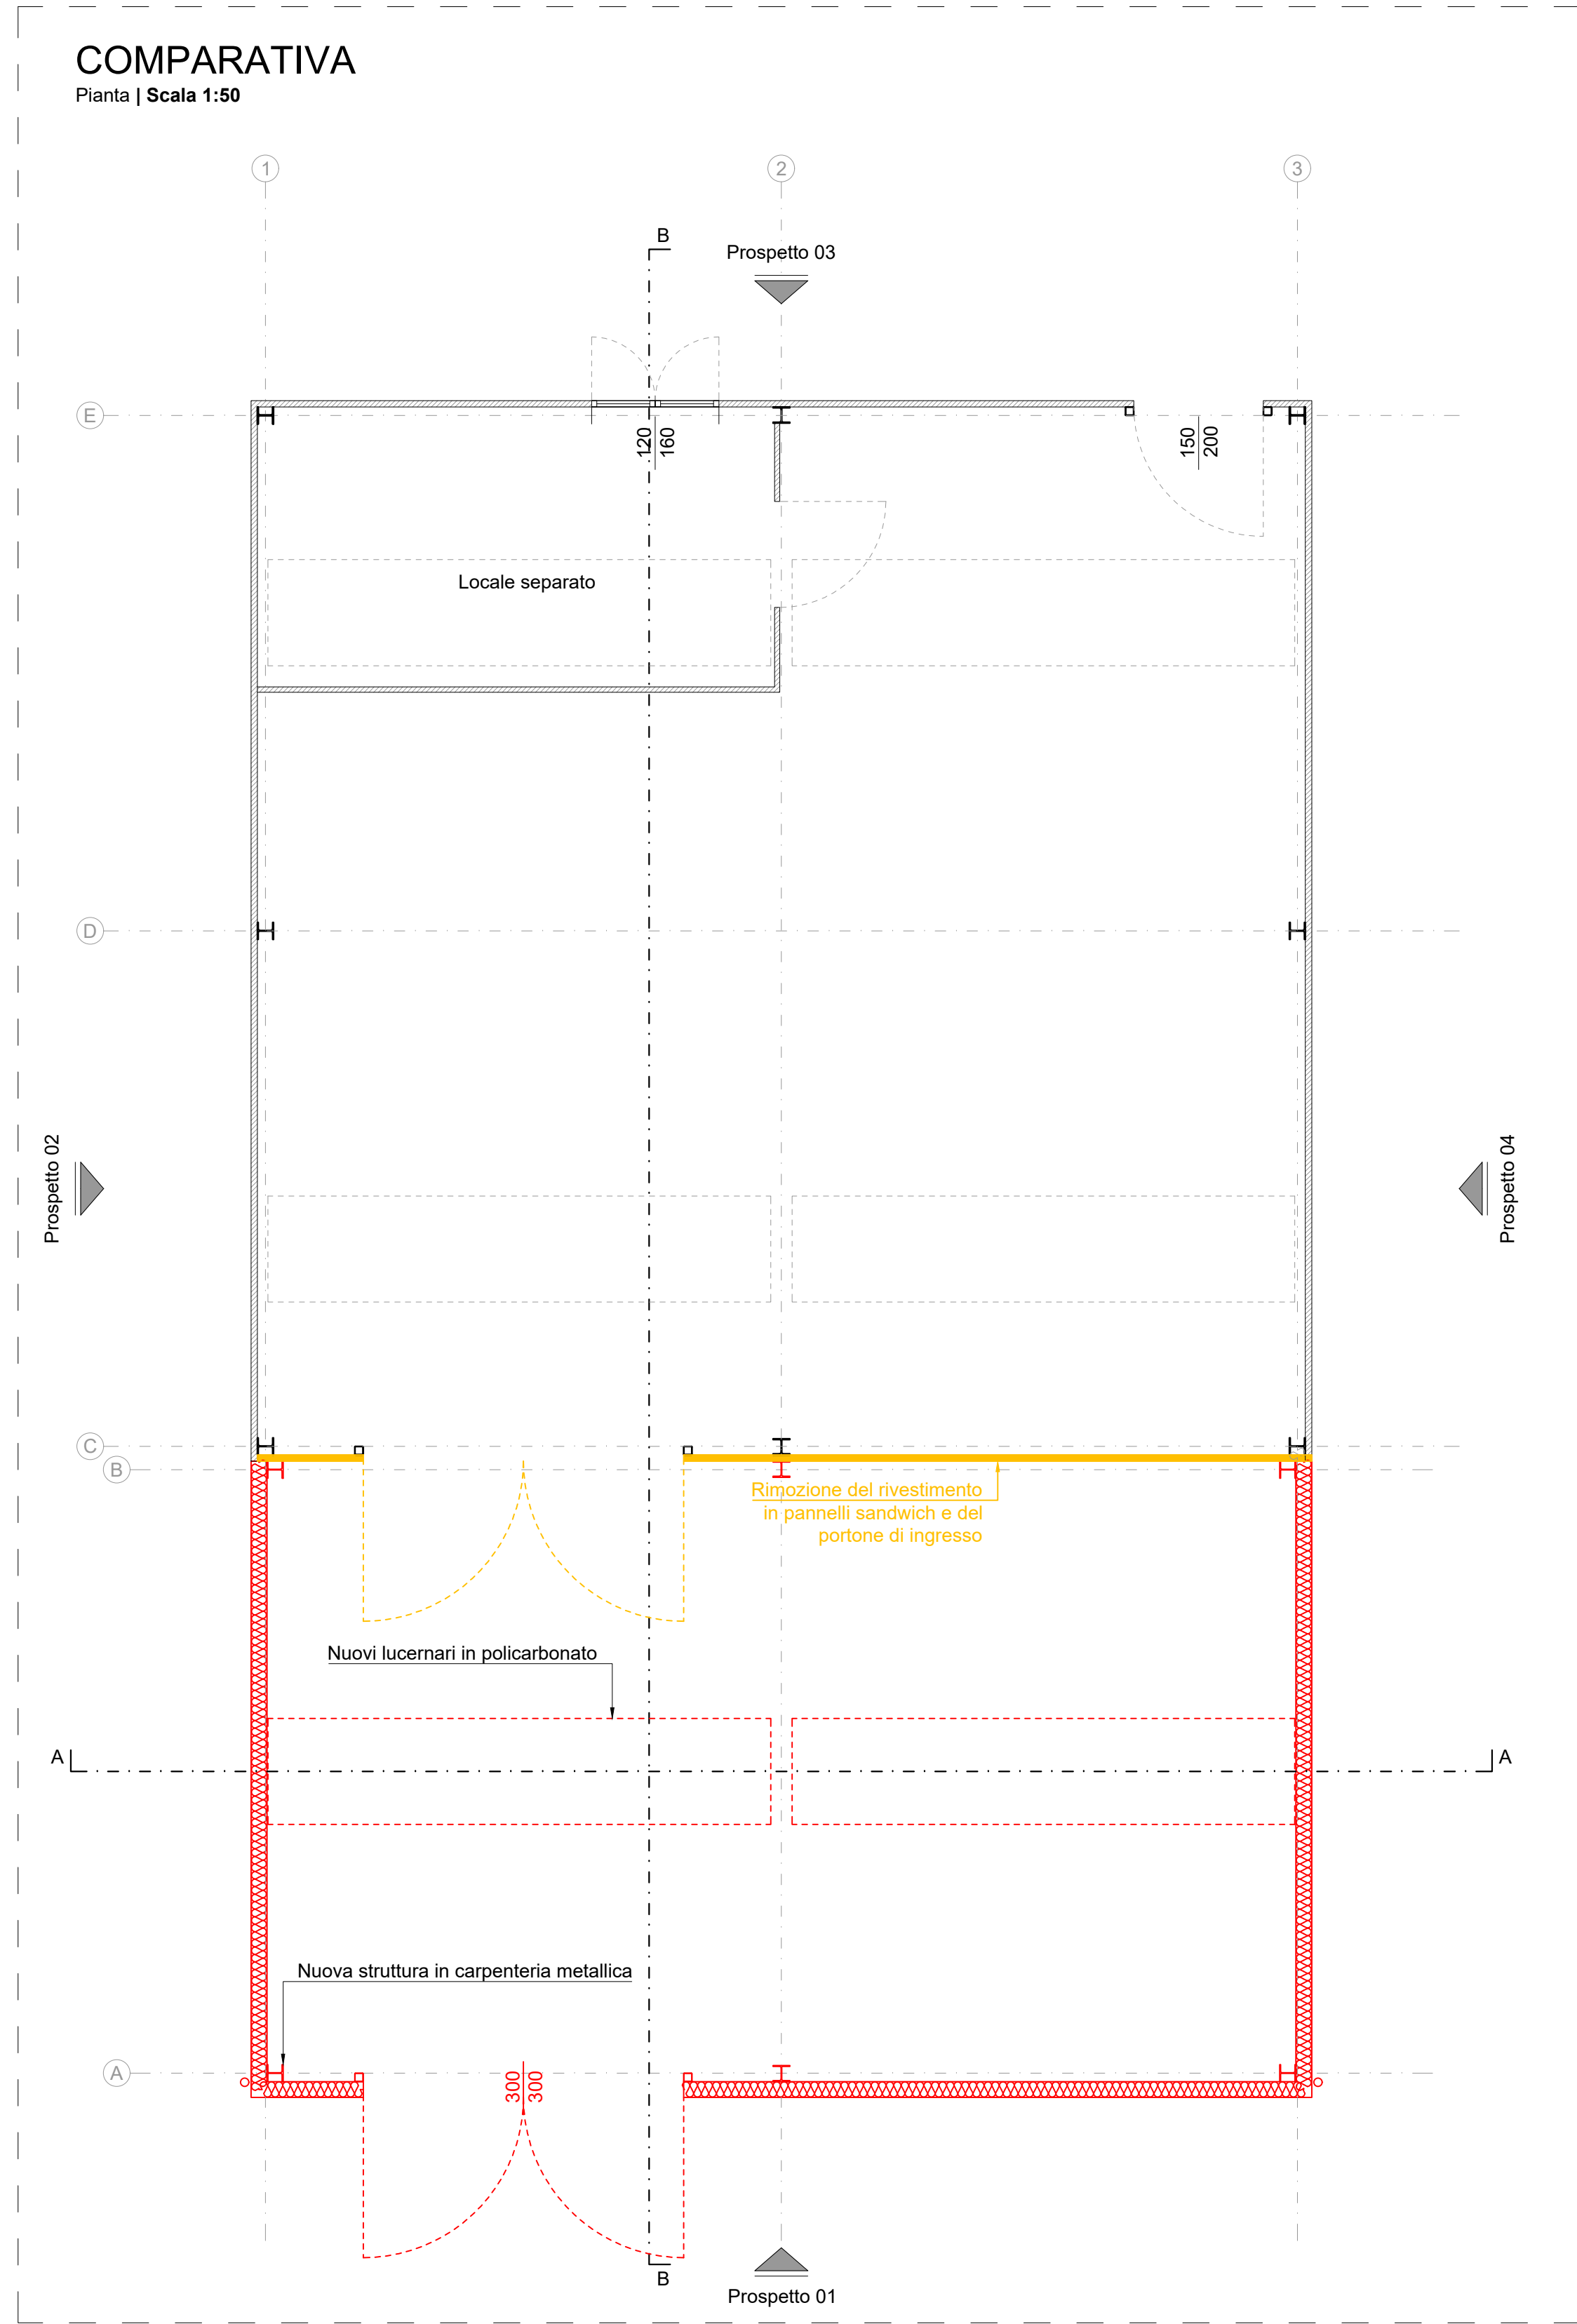

LEGENDA

- Costruzioni
- Demolizioni
- Opere aggiuntive da finanziare

Intervento di ampliamento del Centro del Riutilizzo Comunale

DOTT. ING. STEFANO BARONI
Via Martiri Patrioti n°64
21046 Malnate (VA) Tel/Fax 0332 1950562
e-mail: info@studiotecnicoobaroni.com

COMITENTE:
Comune di Malnate
Via Vittorio Veneto 2, 21046 Malnate (VA)

PROGETTISTA:
Dott. Ing. Stefano Baroni

UBICAZIONE CANTIERE:
Via dei Tre Corsi

TITOLO:

Comparativa: Pianta, Prospetti e Sezioni

REV	DATA	DIS	CONT	OGGETTO REVISIONE
A	30/11/2022	MG	SB	Prima emissione

COMMESSA	LOTTO	FASE	DISCIPLINA	PIANO	PROGRESSIVO	REVISIONE
22087	A	E	AR	P0	006	A