



STATO DI FATTO

Pianta | Scala 1:50

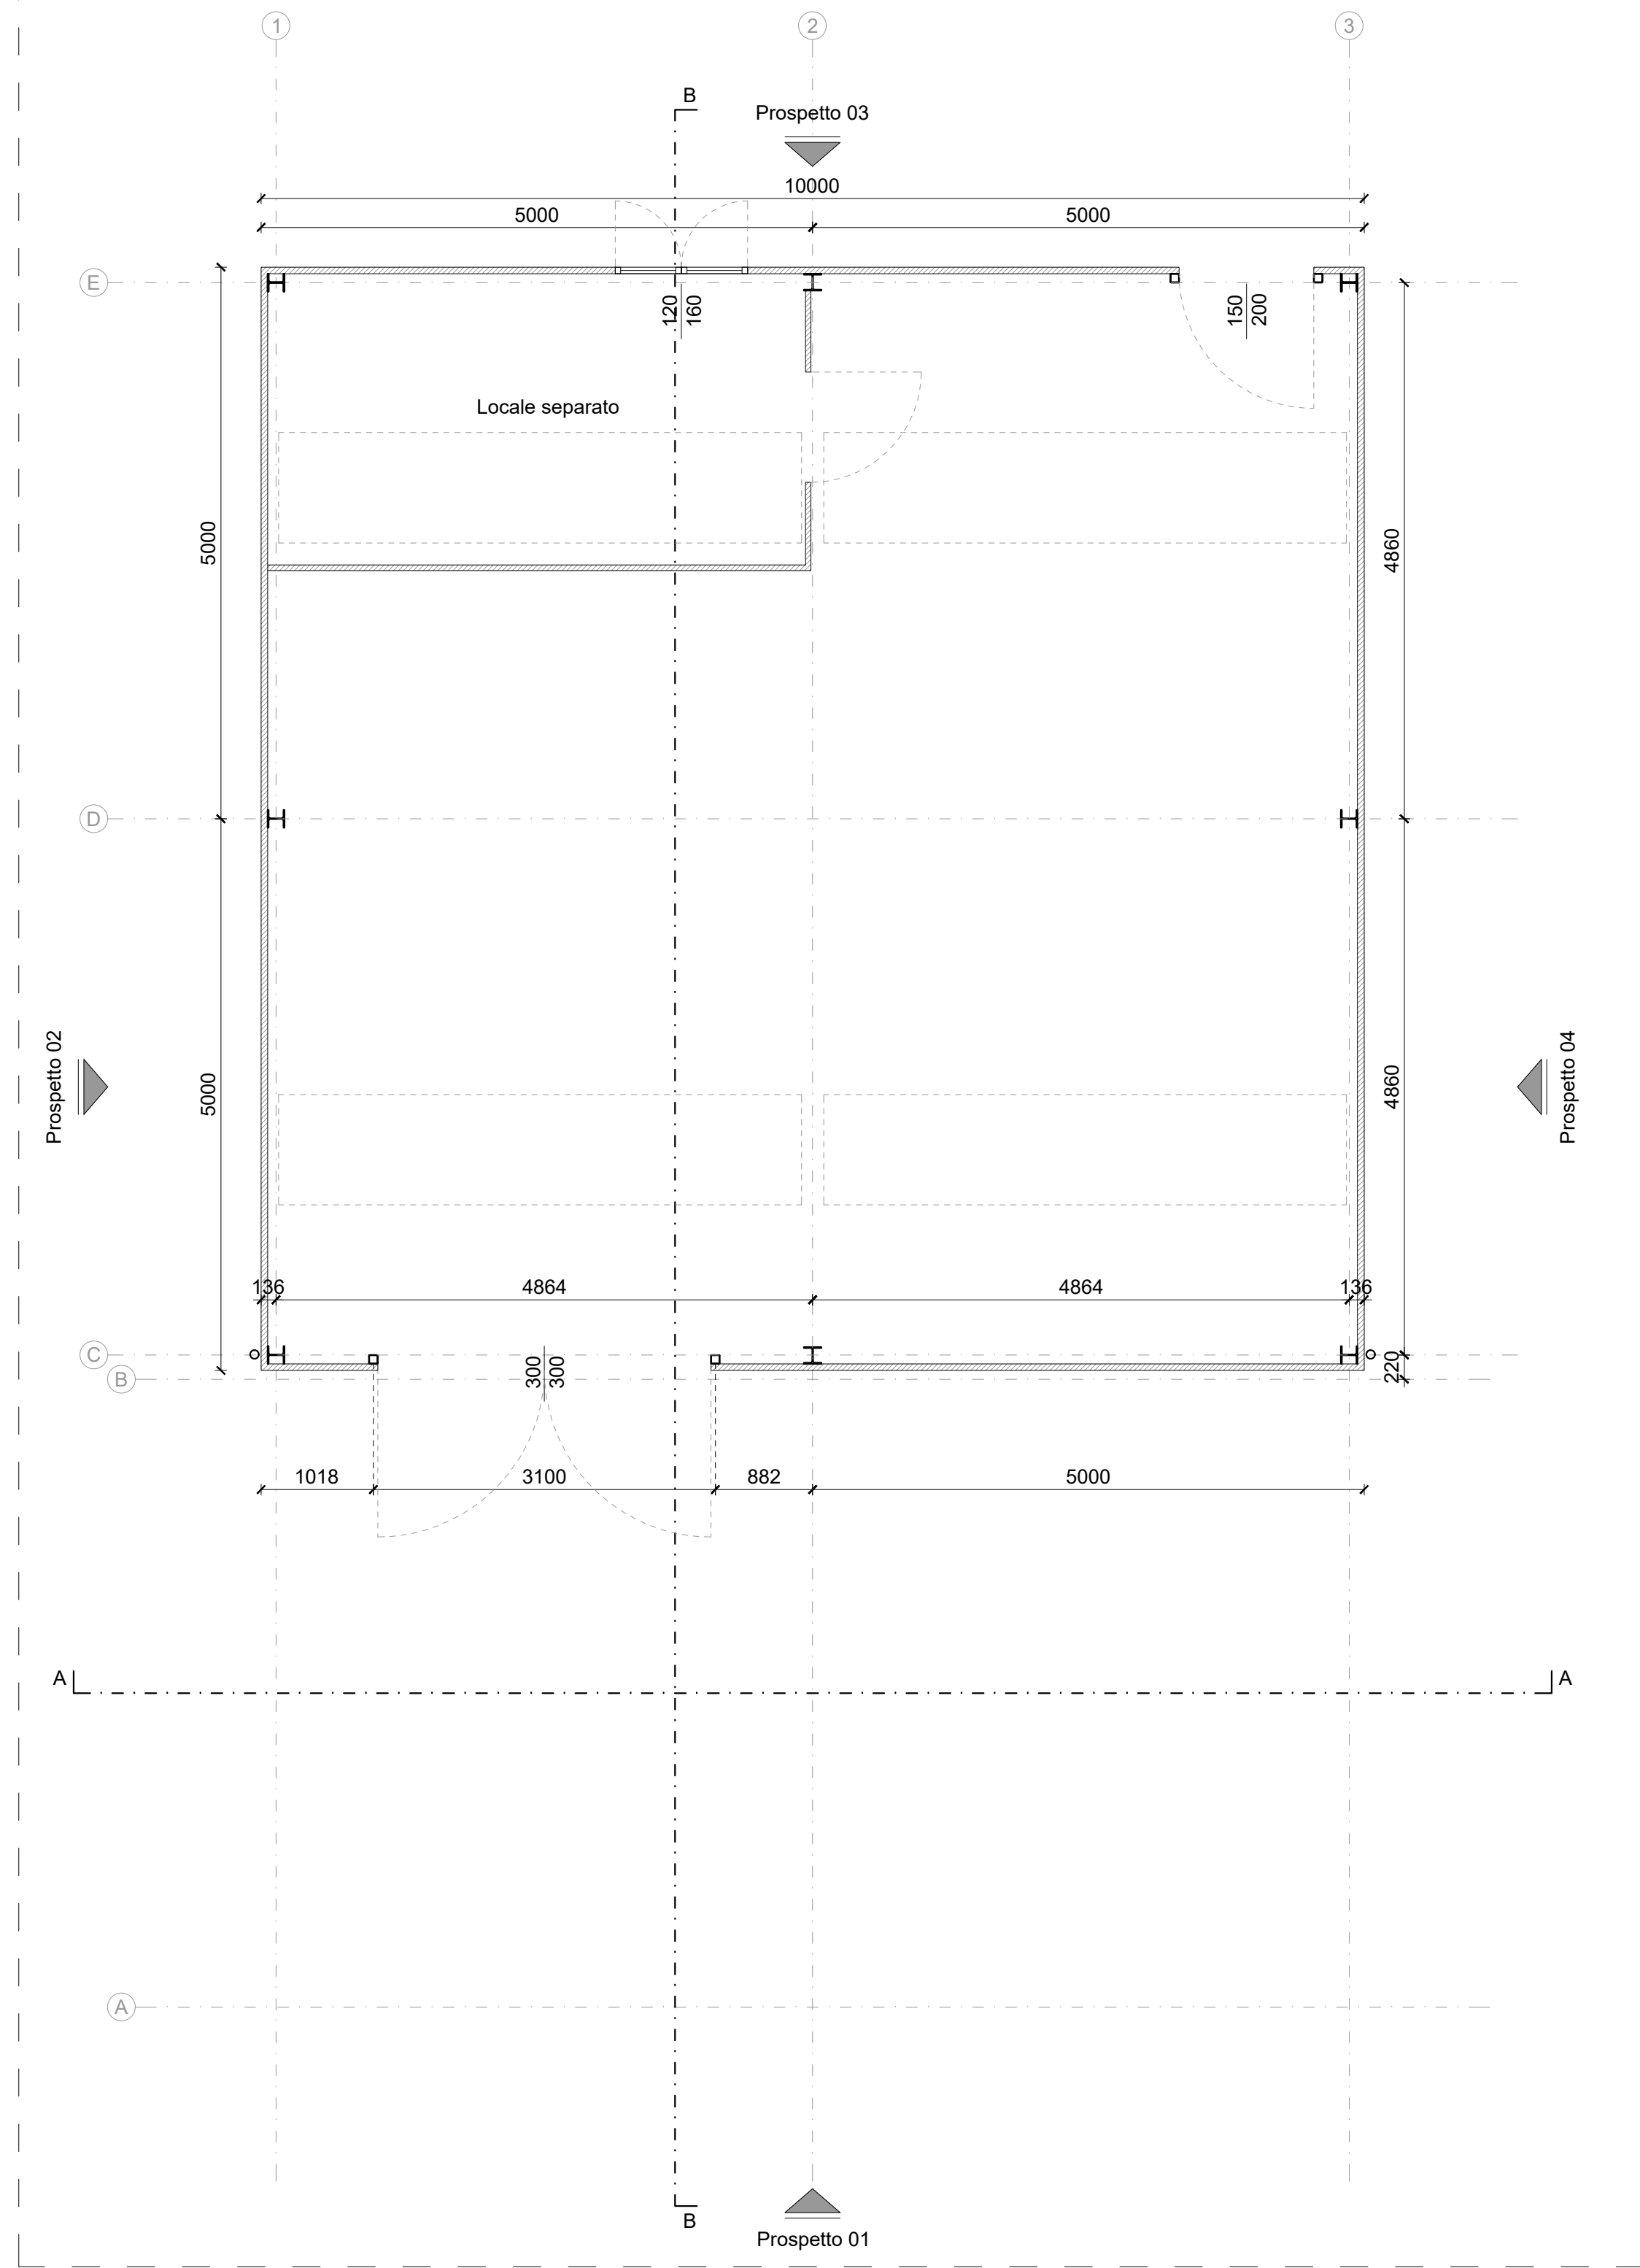


SEZIONE B-B

Stato di Fatto | Scala 1:50

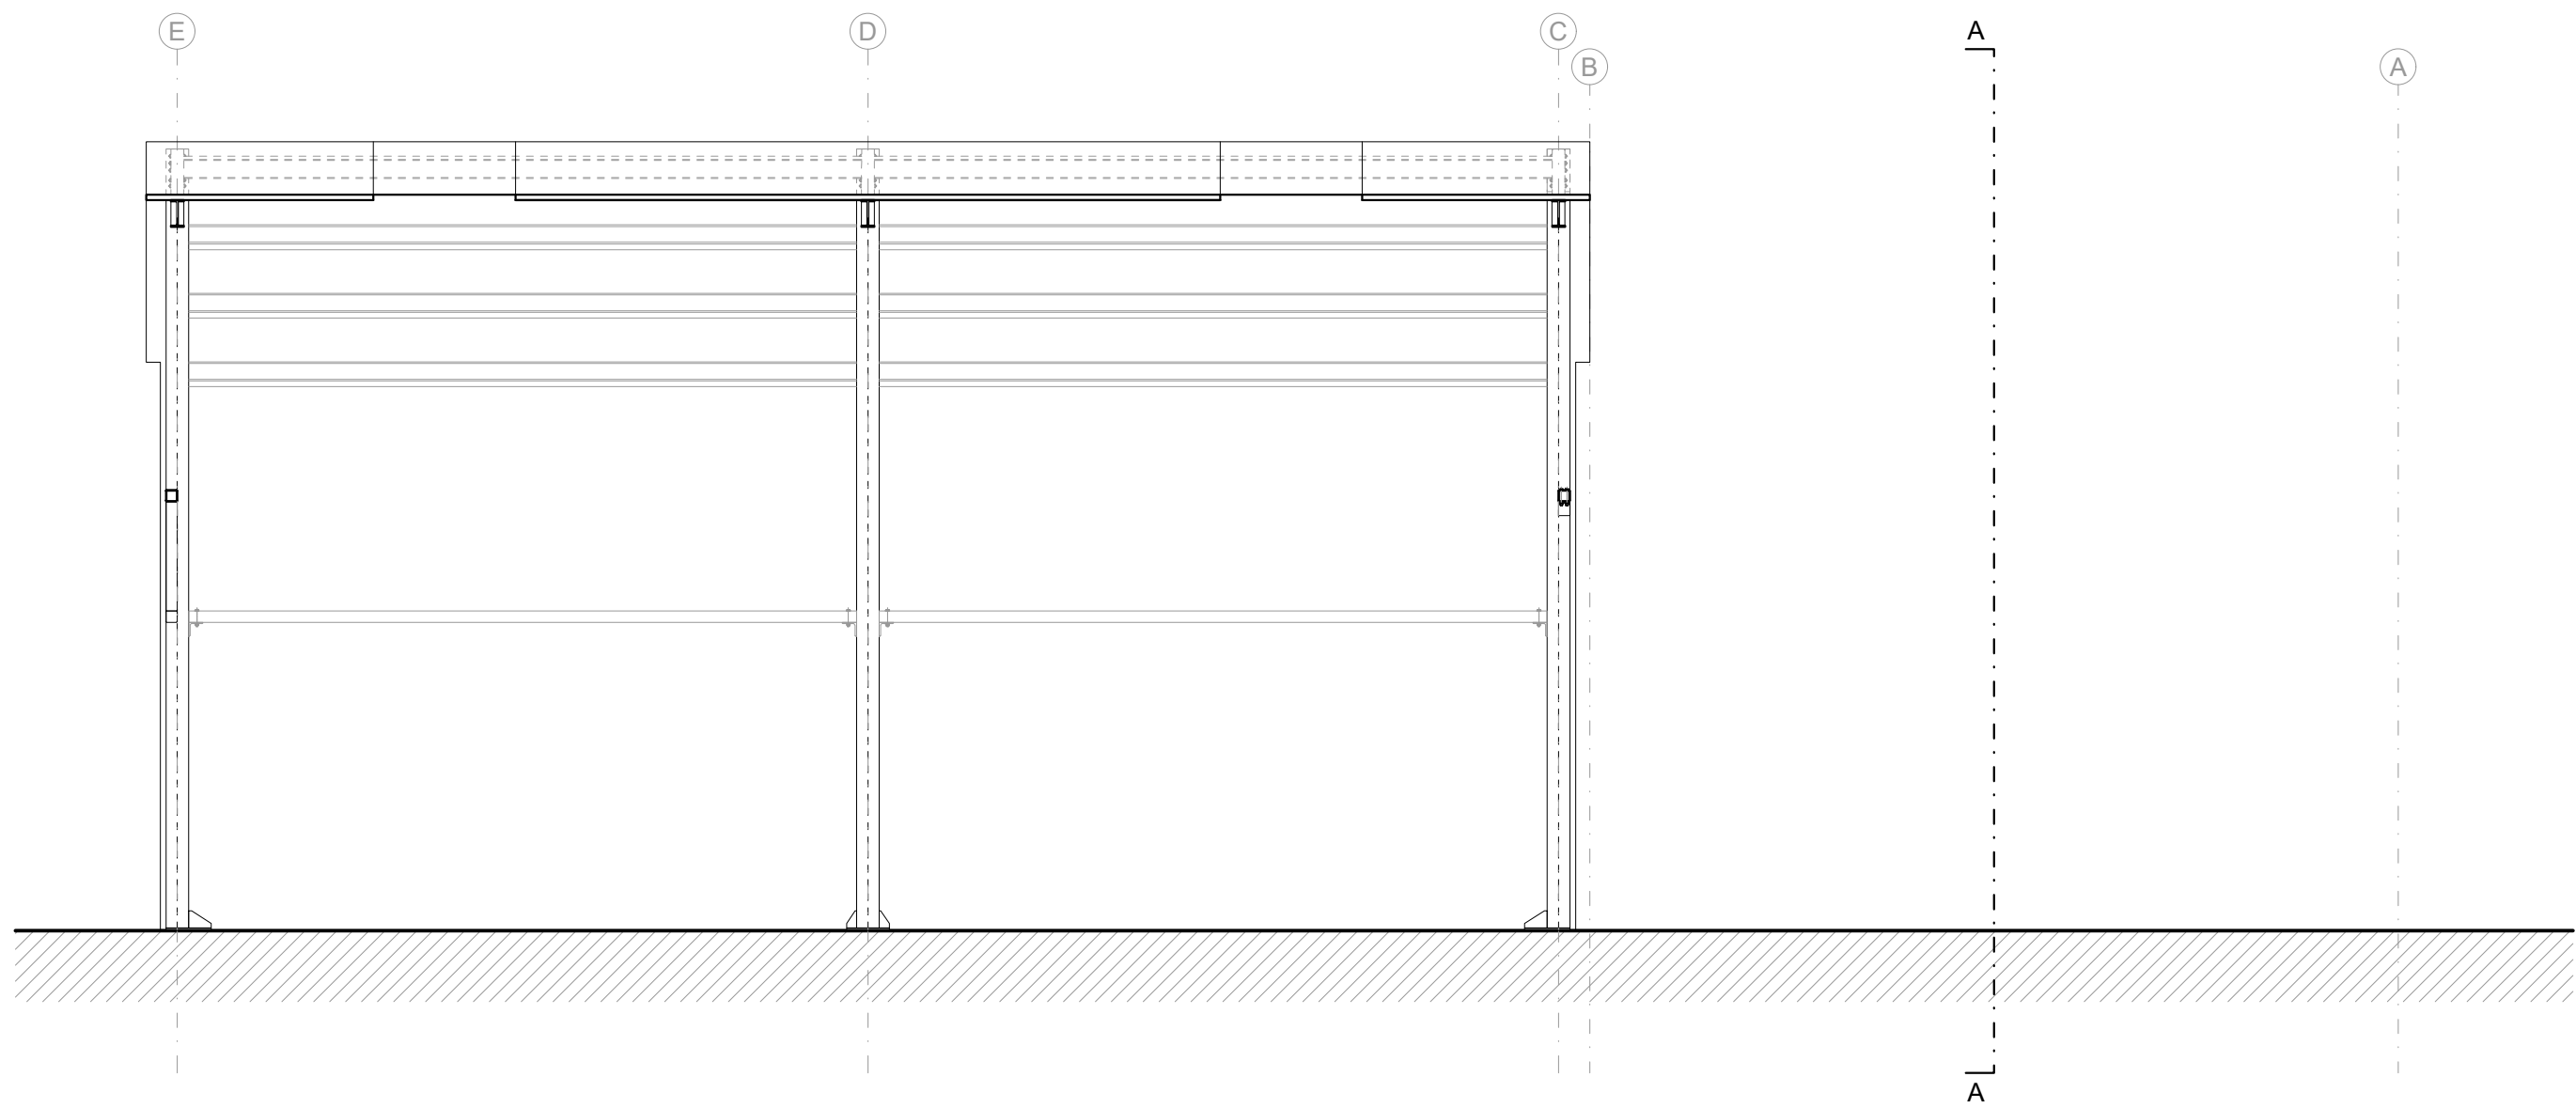


PROSPETTO 01

Stato di Fatto | Scala 1:50

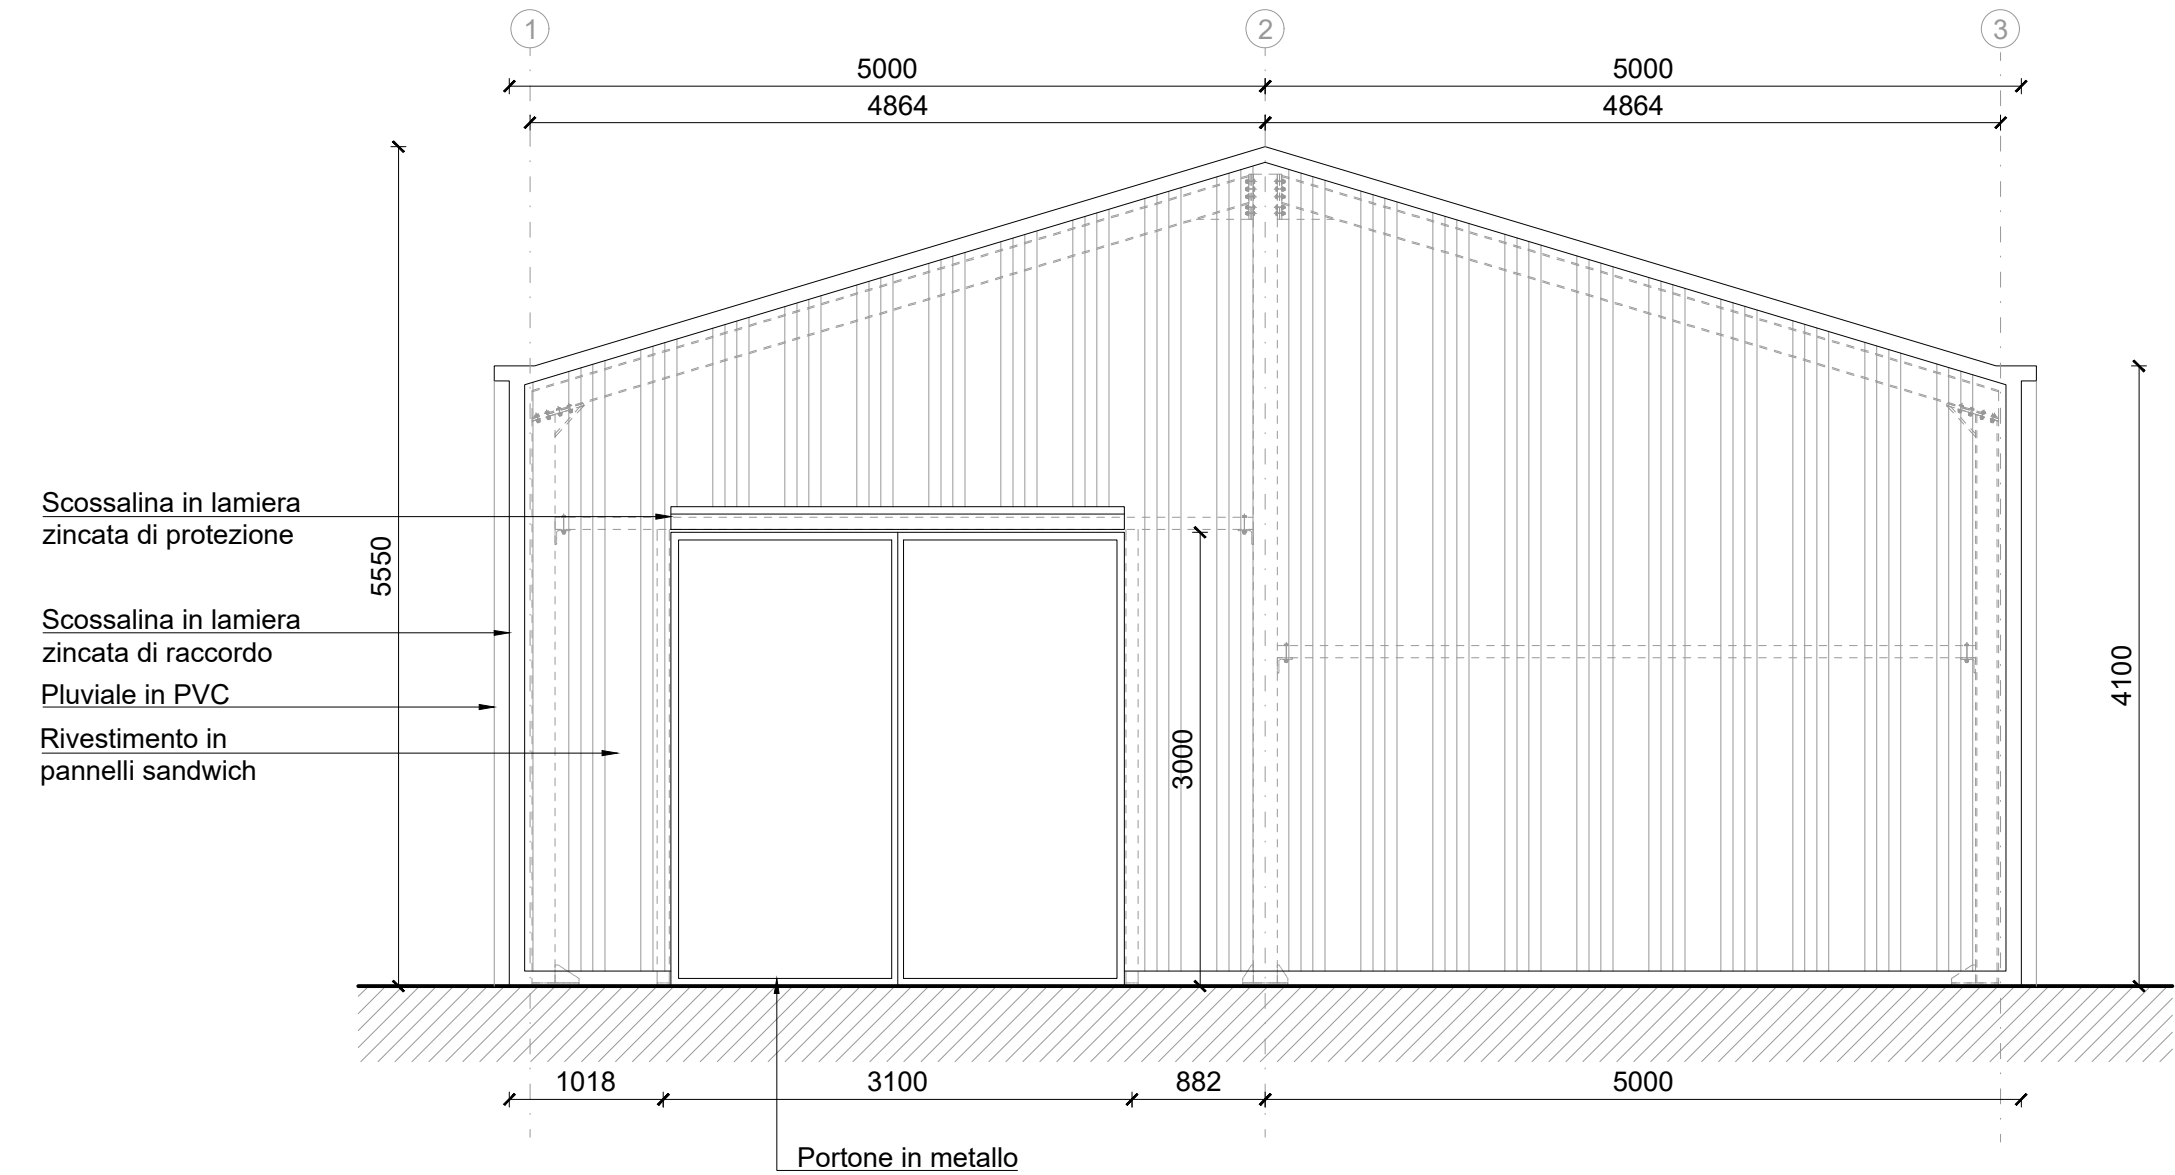


PROSPETTO 02

Stato di Fatto | Scala 1:50

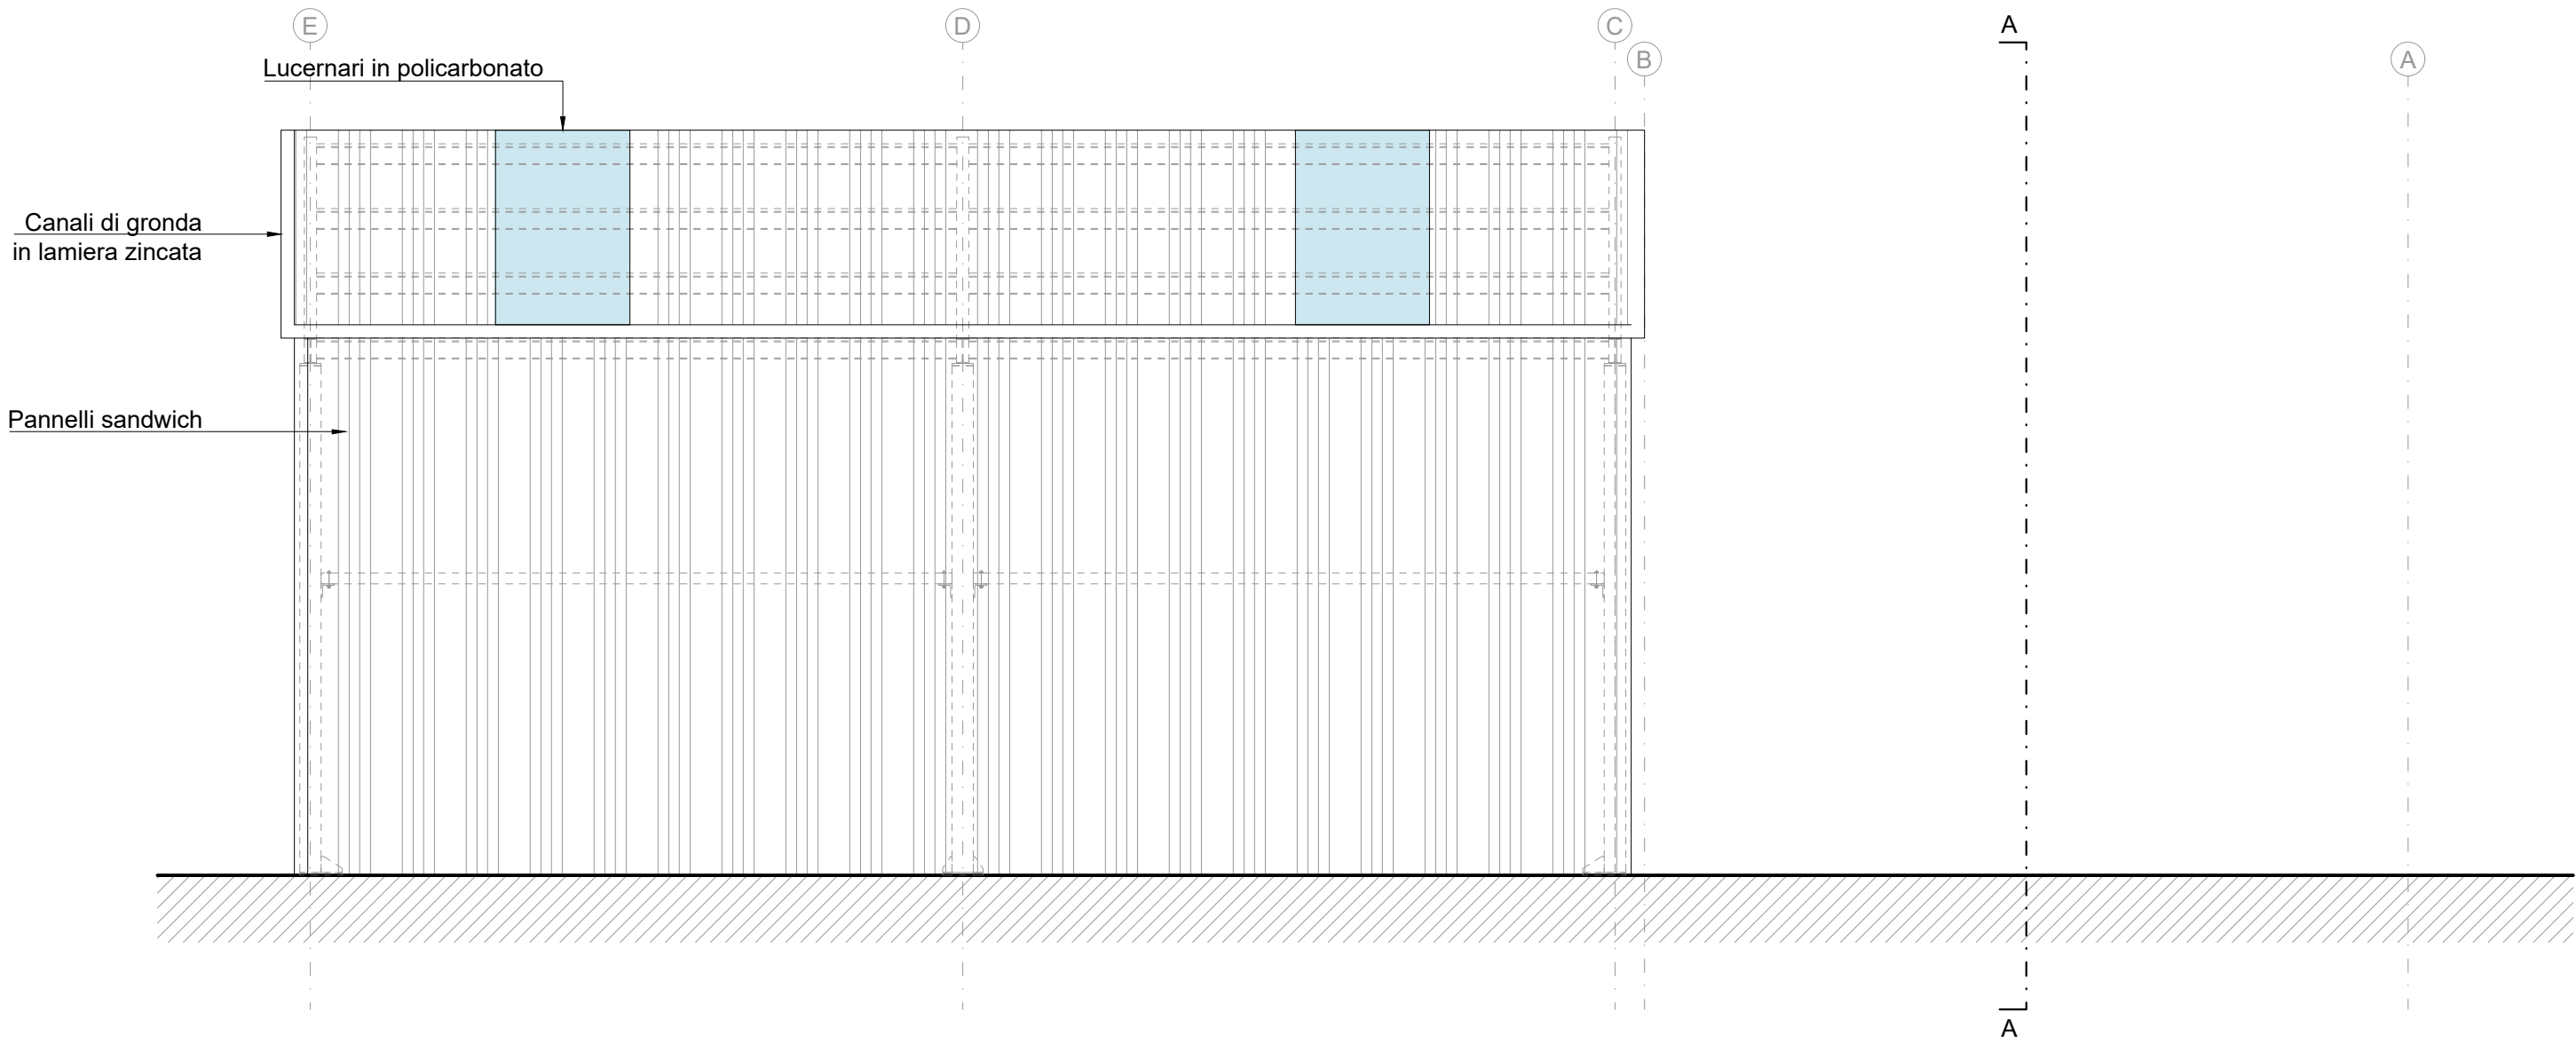


PROSPETTO 03

Stato di Fatto | Scala 1:50

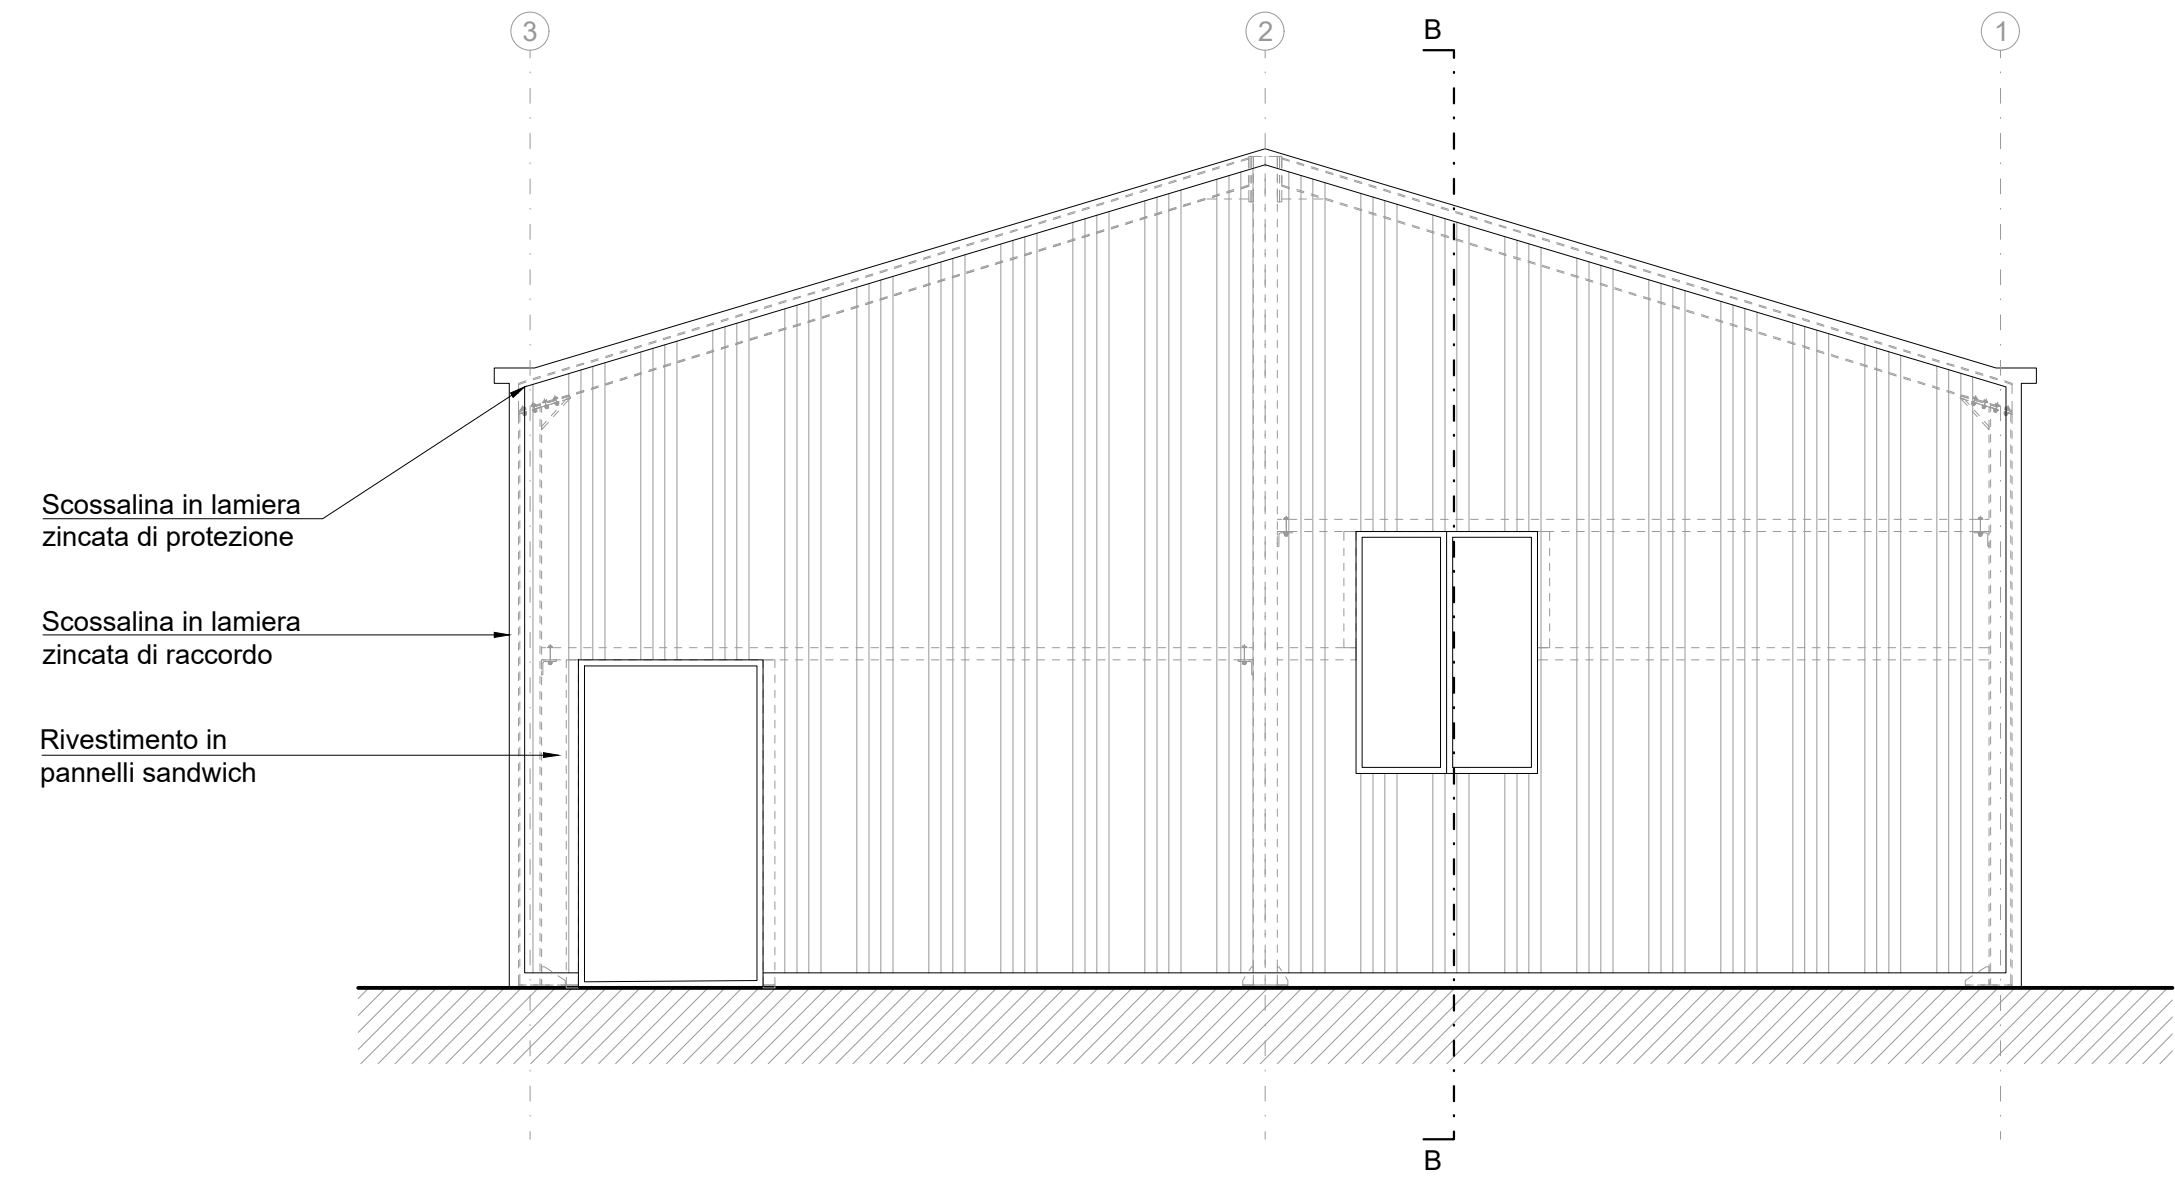

PROSPETTO 04

Stato di Fatto | Scala 1:50

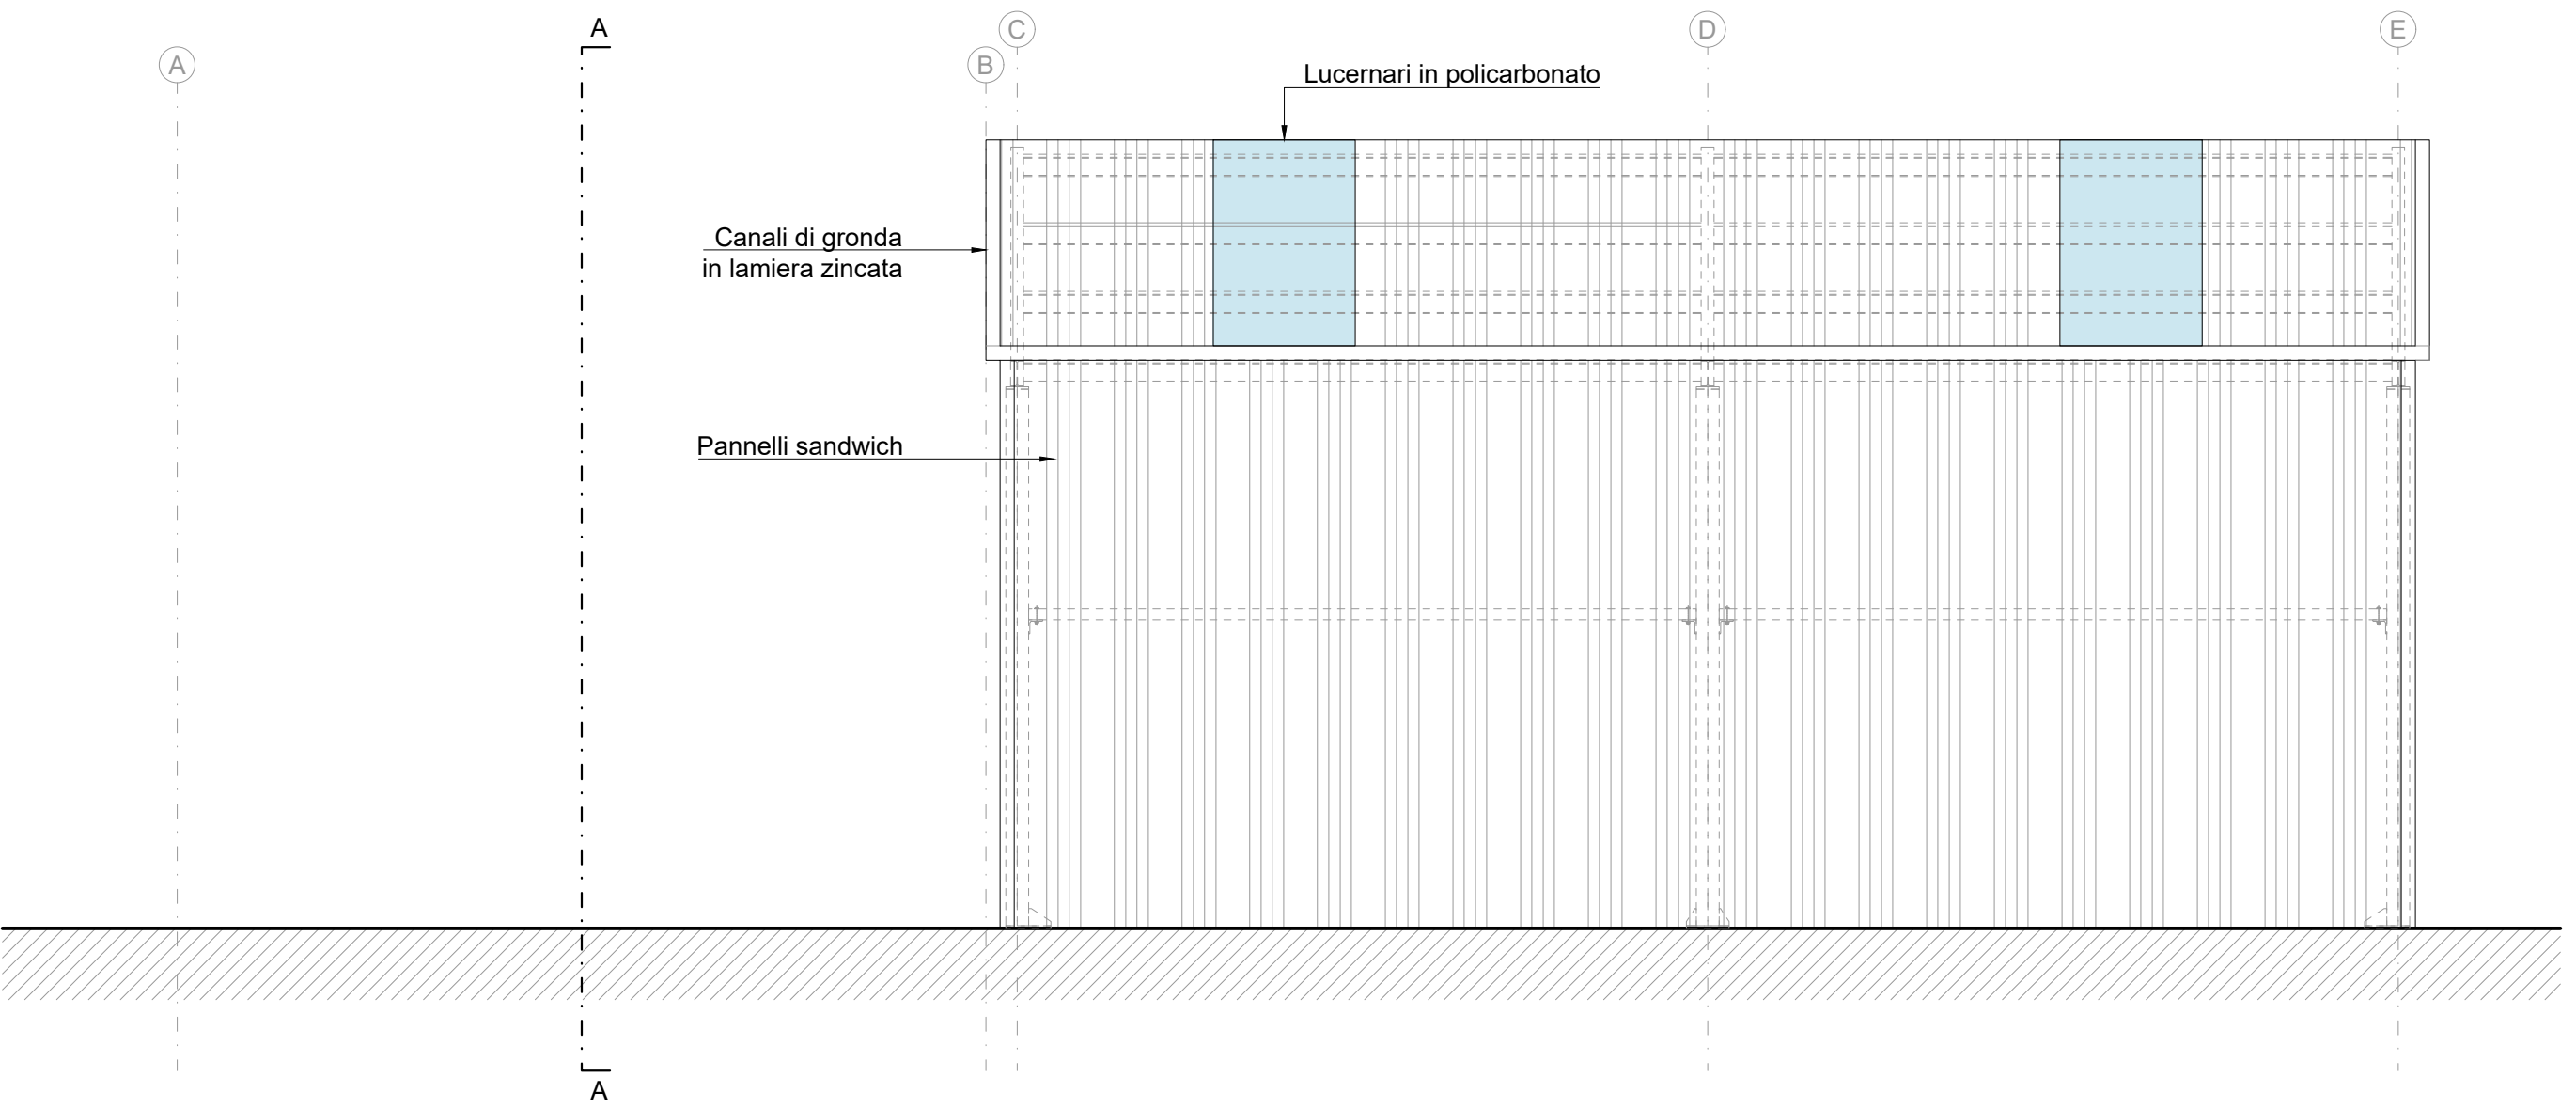

Intervento di ampliamento del Centro del Riutilizzo Comunale

DOTT. ING. STEFANO BARONI
Via Martiri Patrioti n°64
21046 Malnate (VA)
Tel/Fax 0332 1950562
e-mail: info@studiotecnicoaroni.com

COMITENTE:
Comune di Malnate
Via Vittorio Veneto 2, 21046 Malnate (VA)

PROGETTISTA:
Dott. Ing. Stefano Baroni
UBICAZIONE CANTIERE:
Via dei Tre Corsi

TITOLO:
Stato di Fatto: Pianta, Prospetti e Sezioni

A	30/11/2022	MG	SB	Prima emissione			
REV	DATA	DIS	CONT	OGGETTO REVISIONE			
COMMESSA	LOTTO		FASE	DISCIPLINA	PIANO	PROGRESSIVO	REVISIONE
22087	A		E	AR	P0	004	A