



TRACCIAMENTO COLONNE

Planta | Scala 1:50

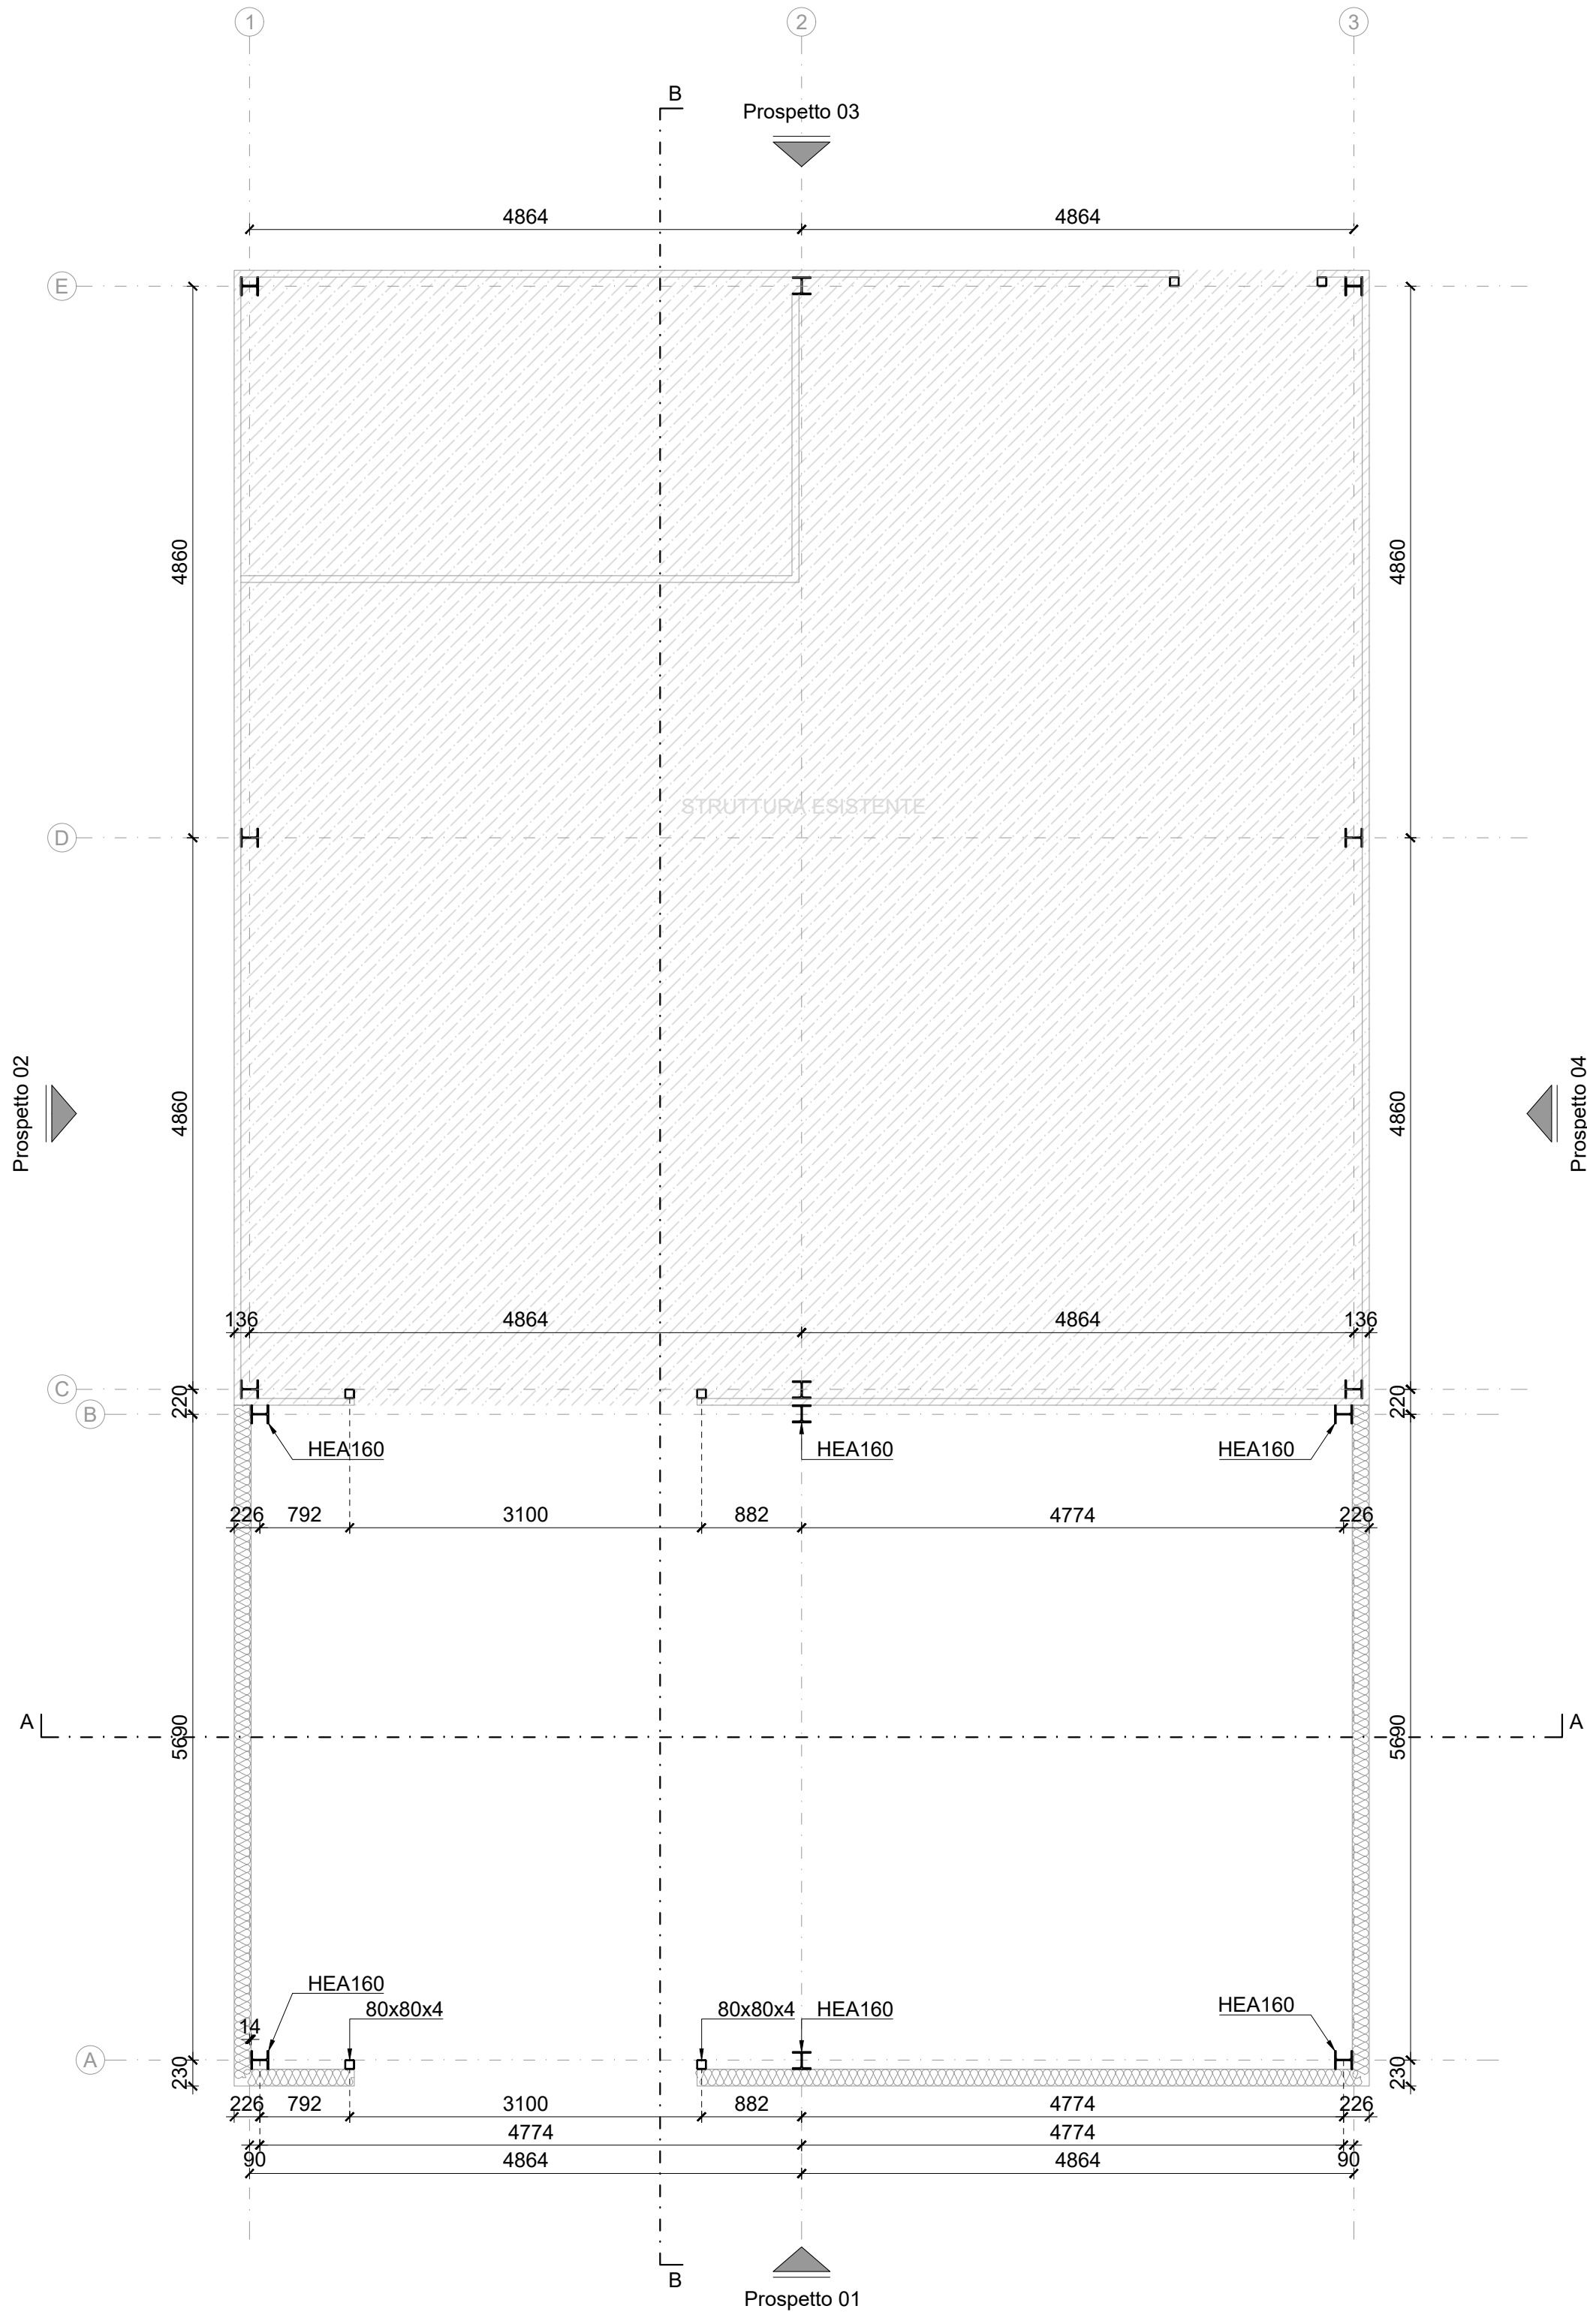


PROFILI DI FACCIATA

Planta | Scala 1:50

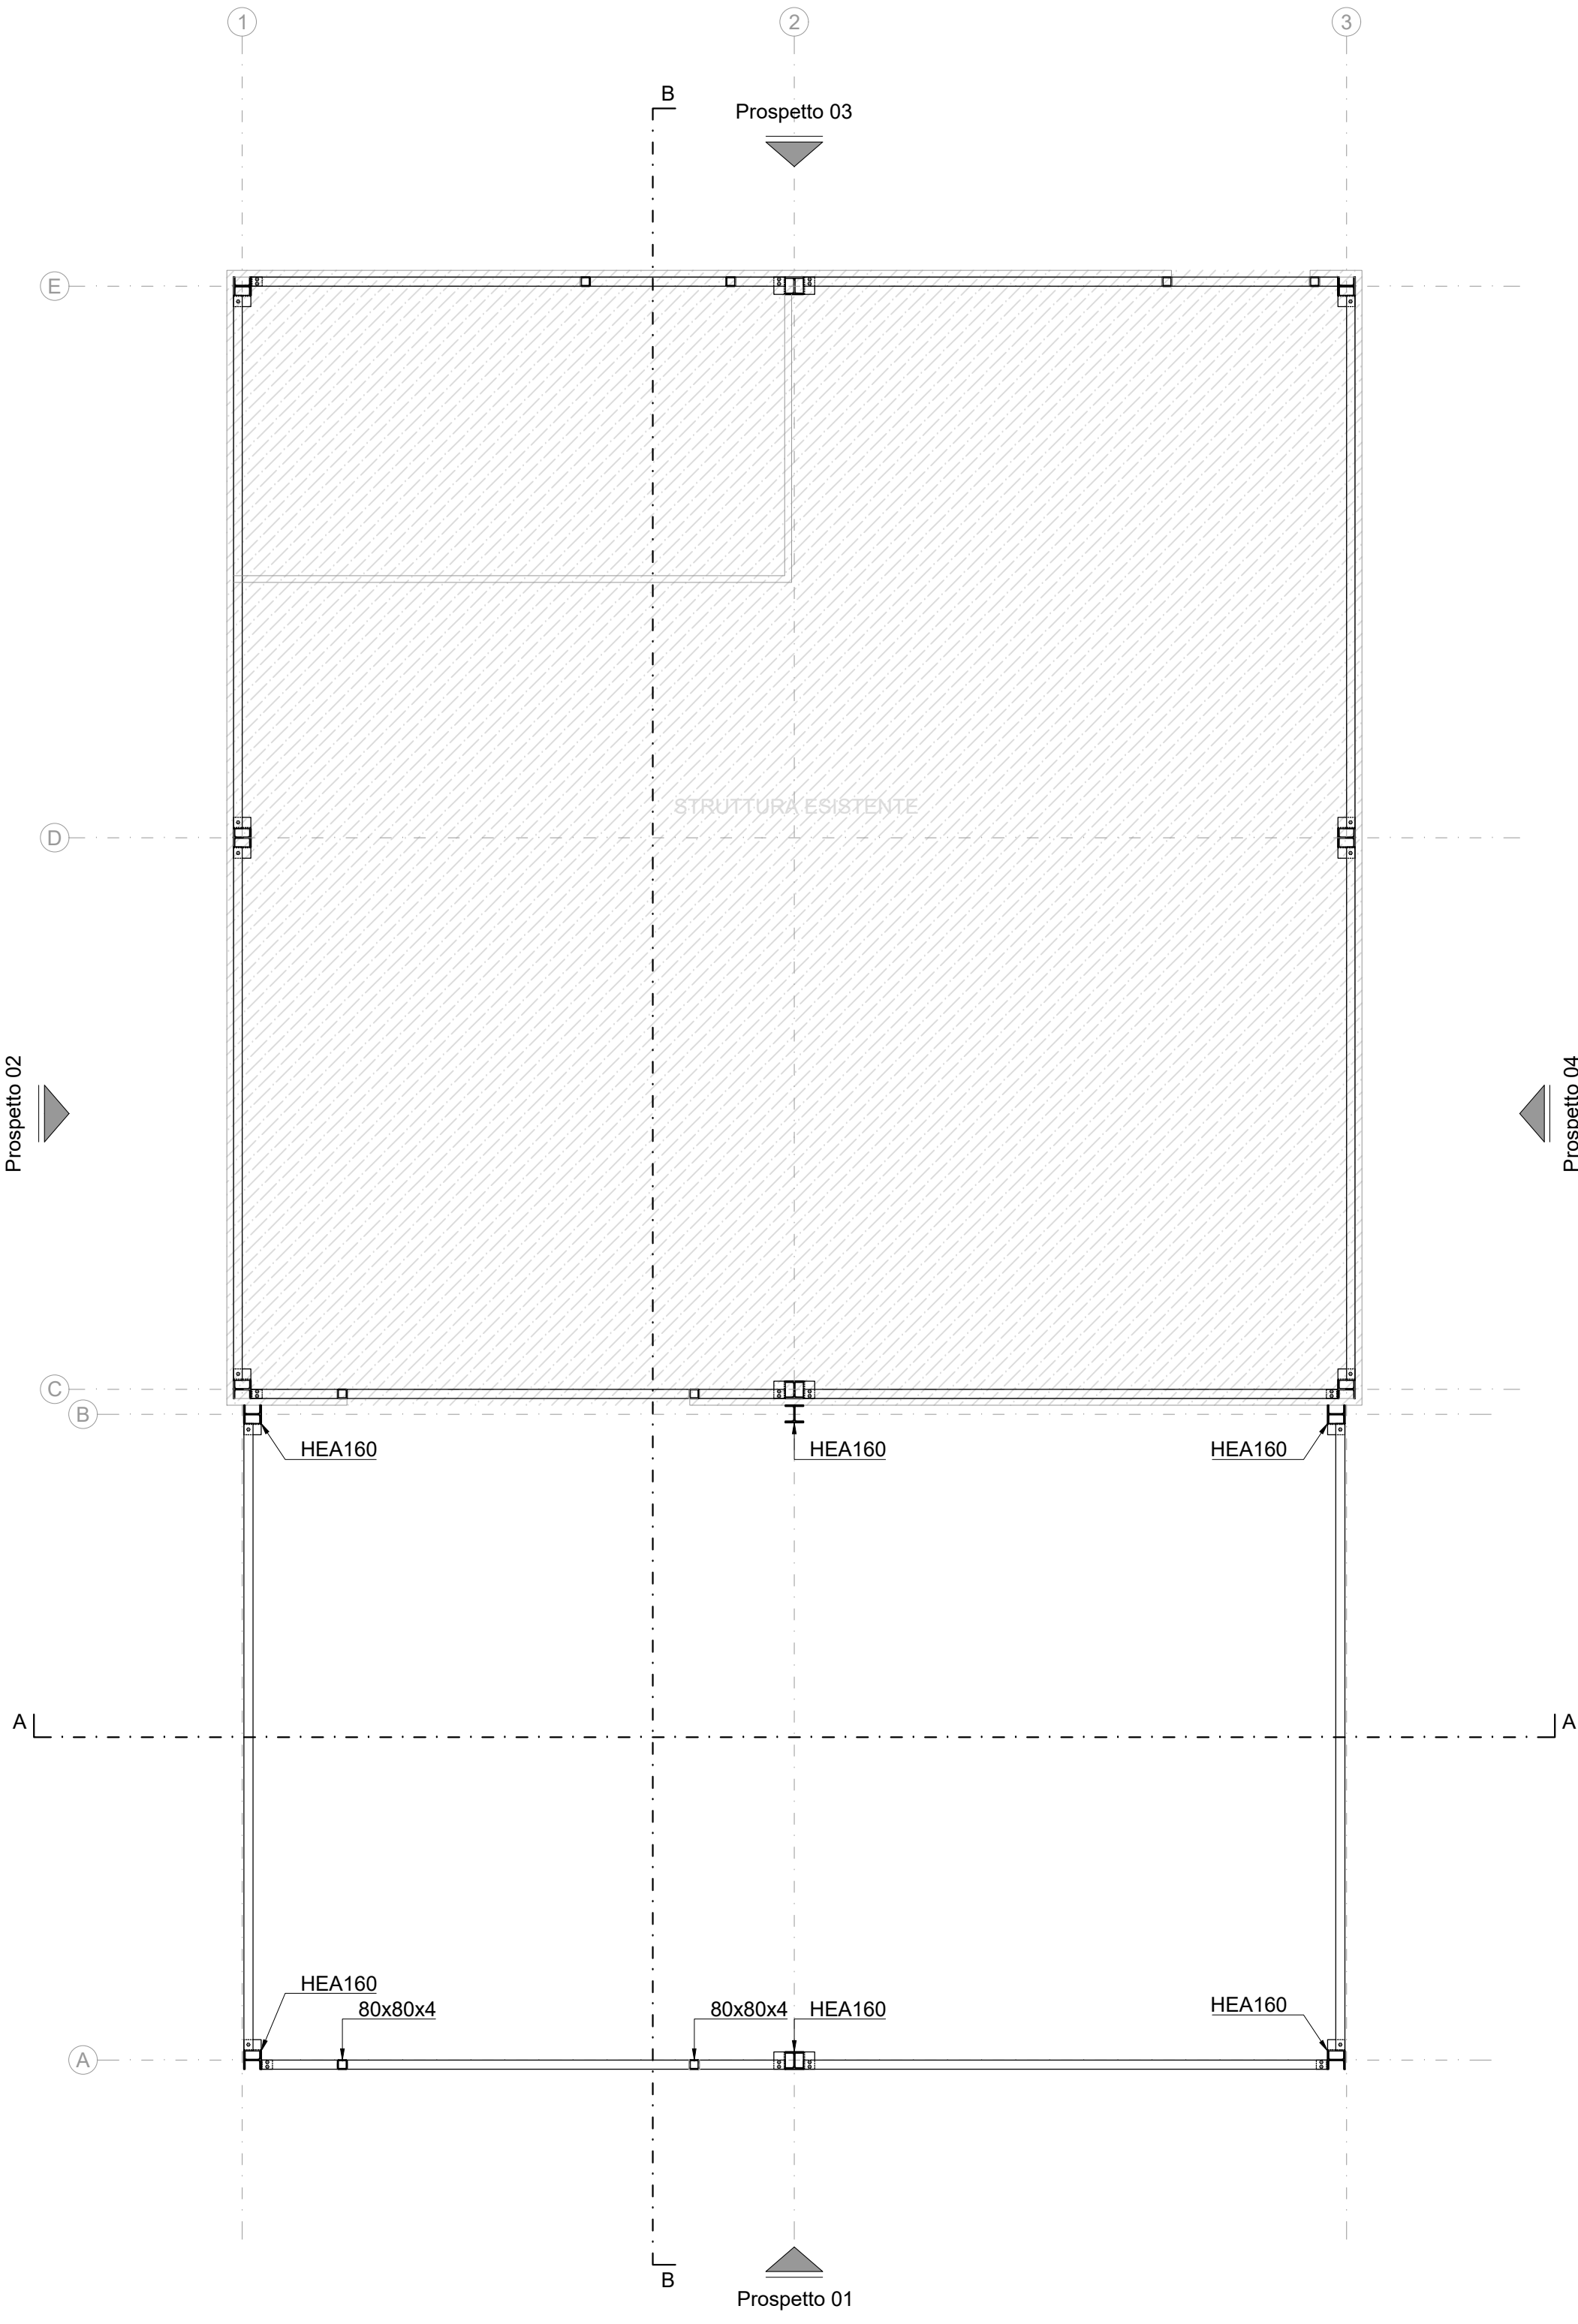


COPERTURA

Planta | Scala 1:50

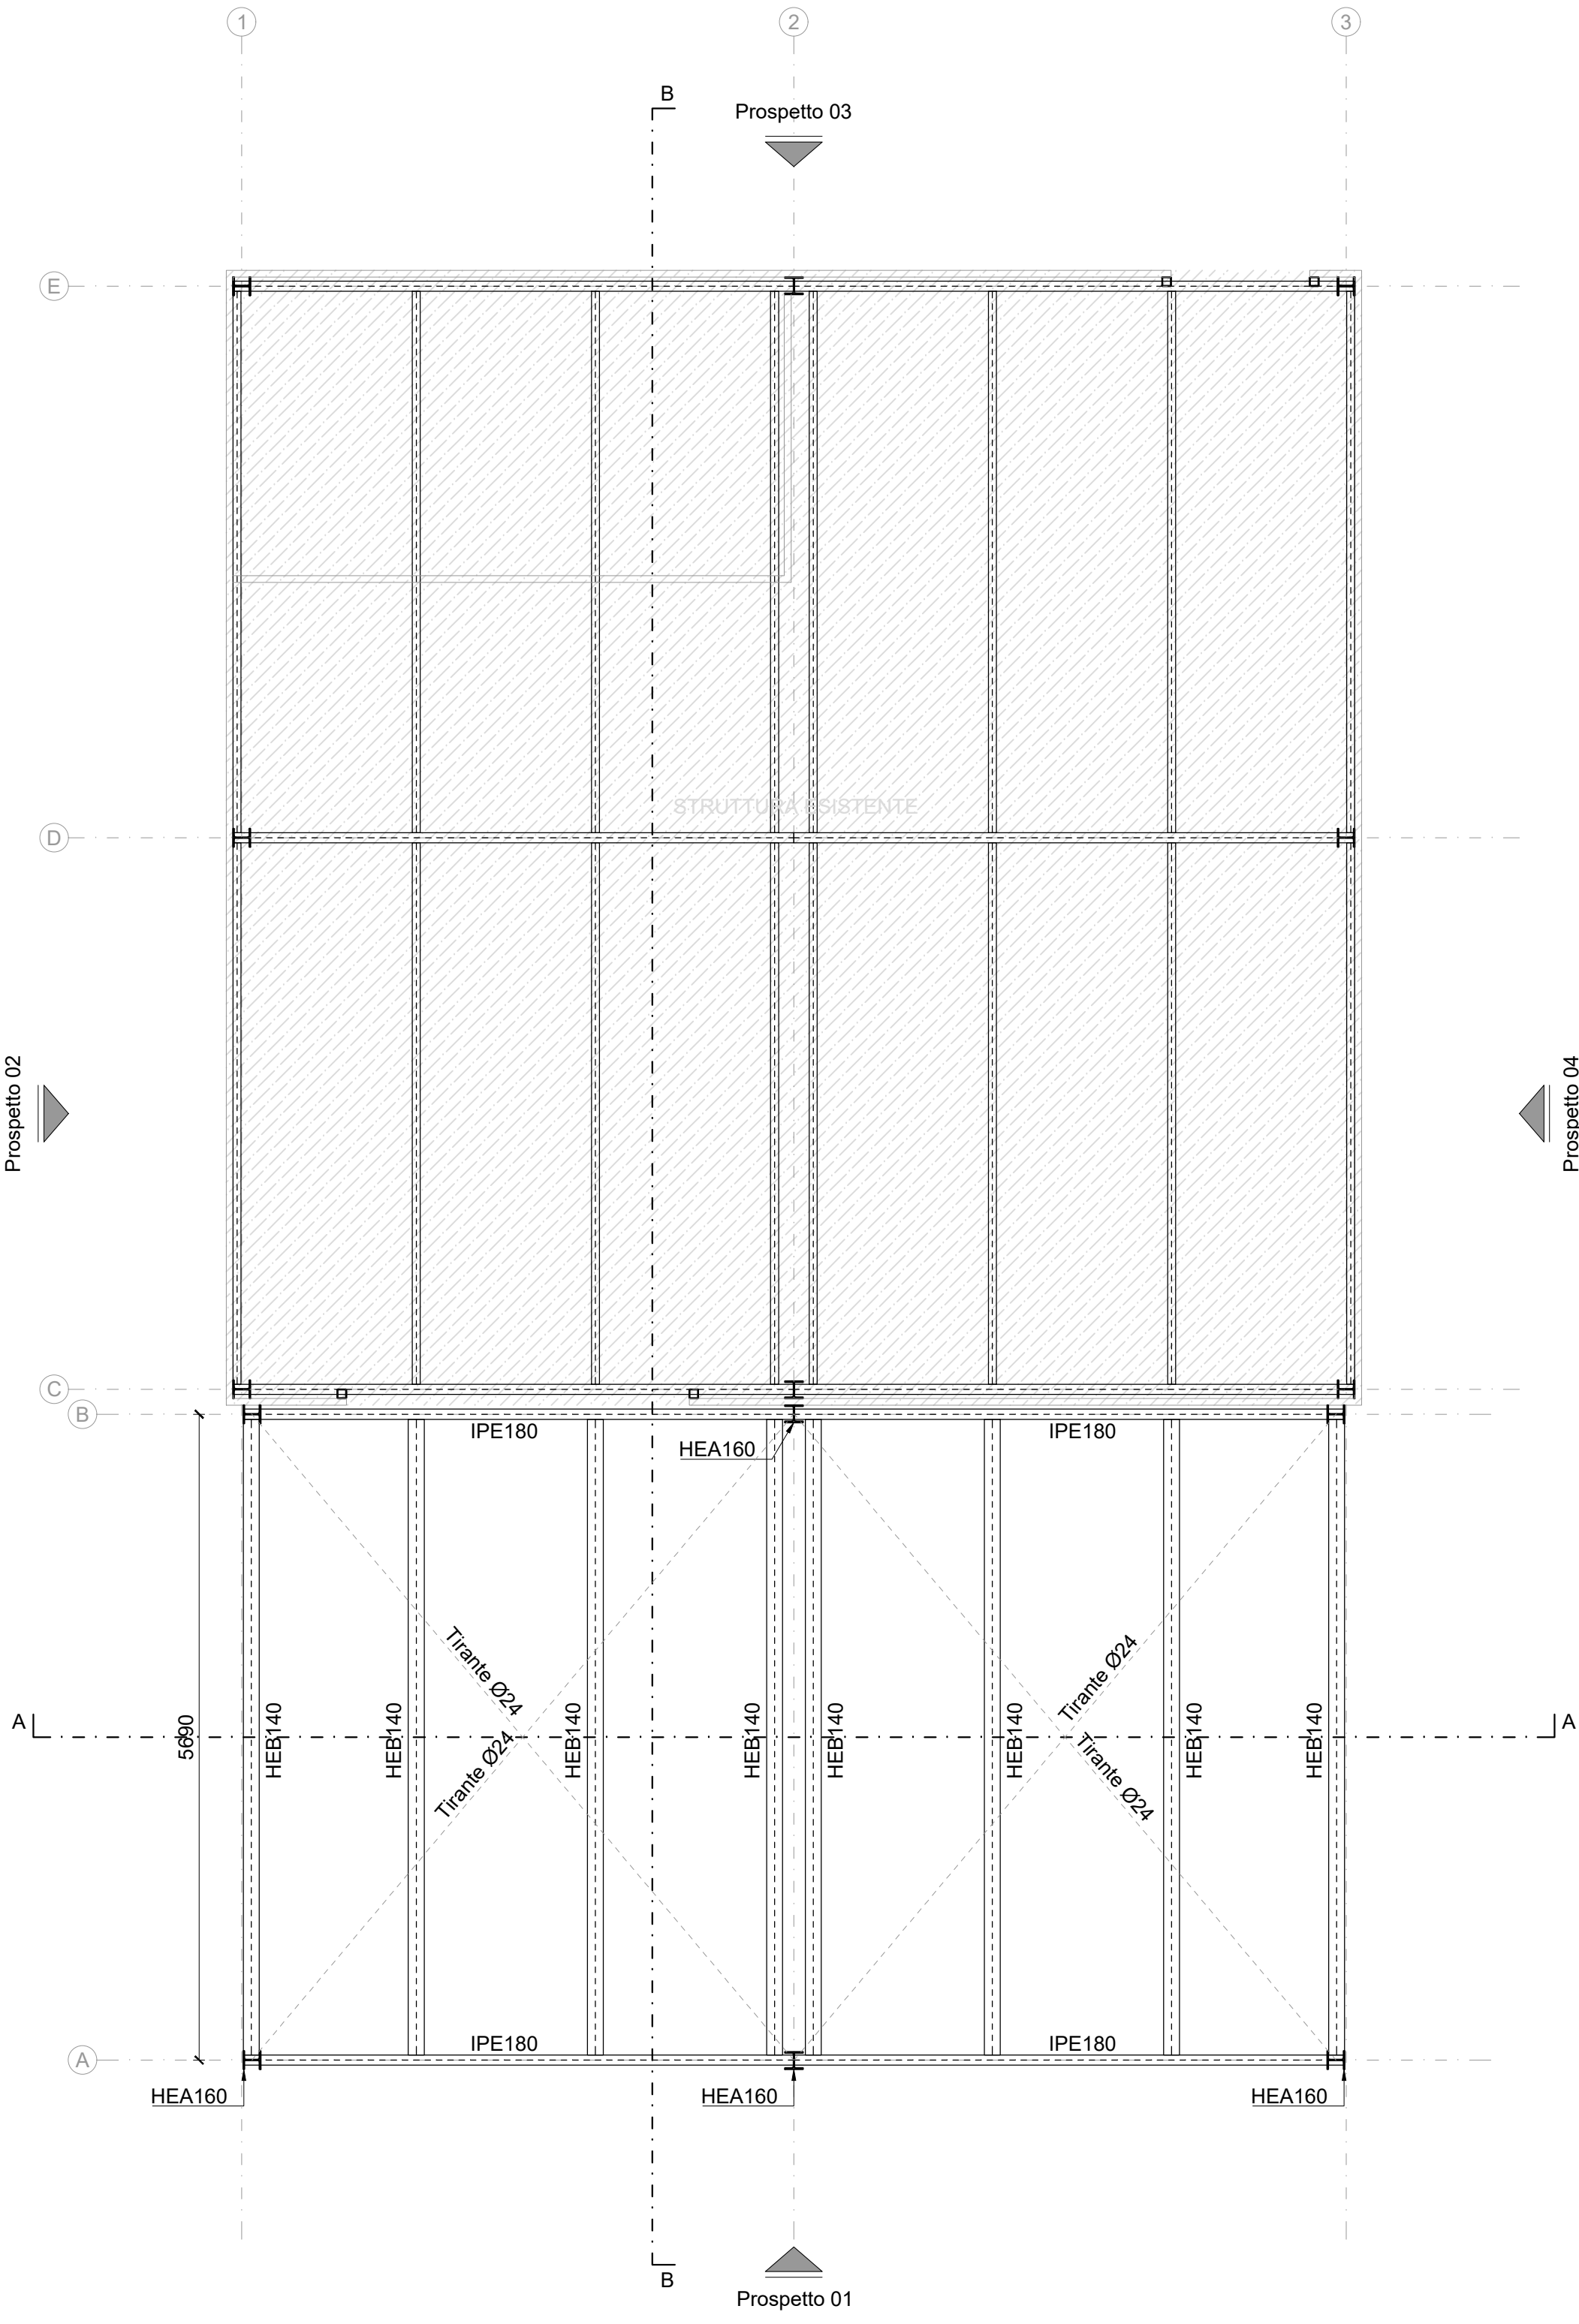


PROSPETTO 01

Prospetto | Scala 1:50

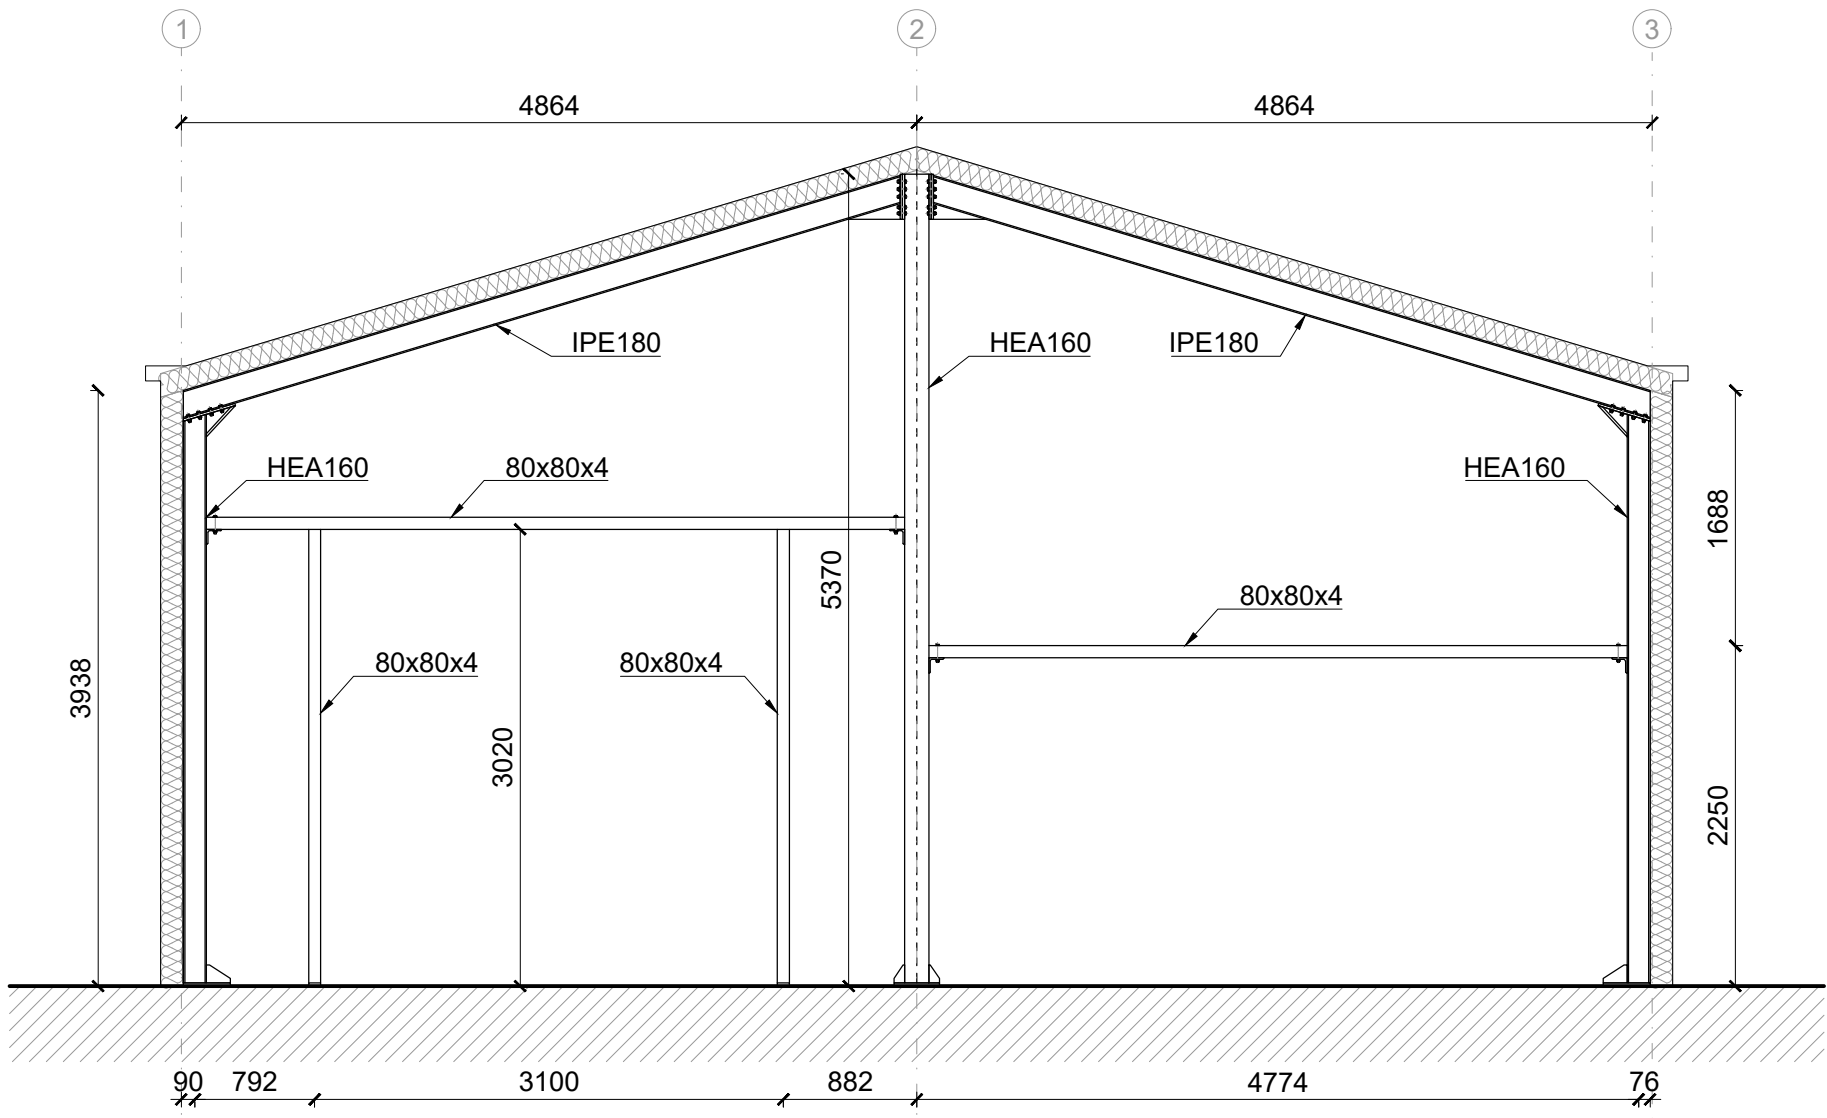


PROSPETTO 02

Prospetto | Scala 1:50

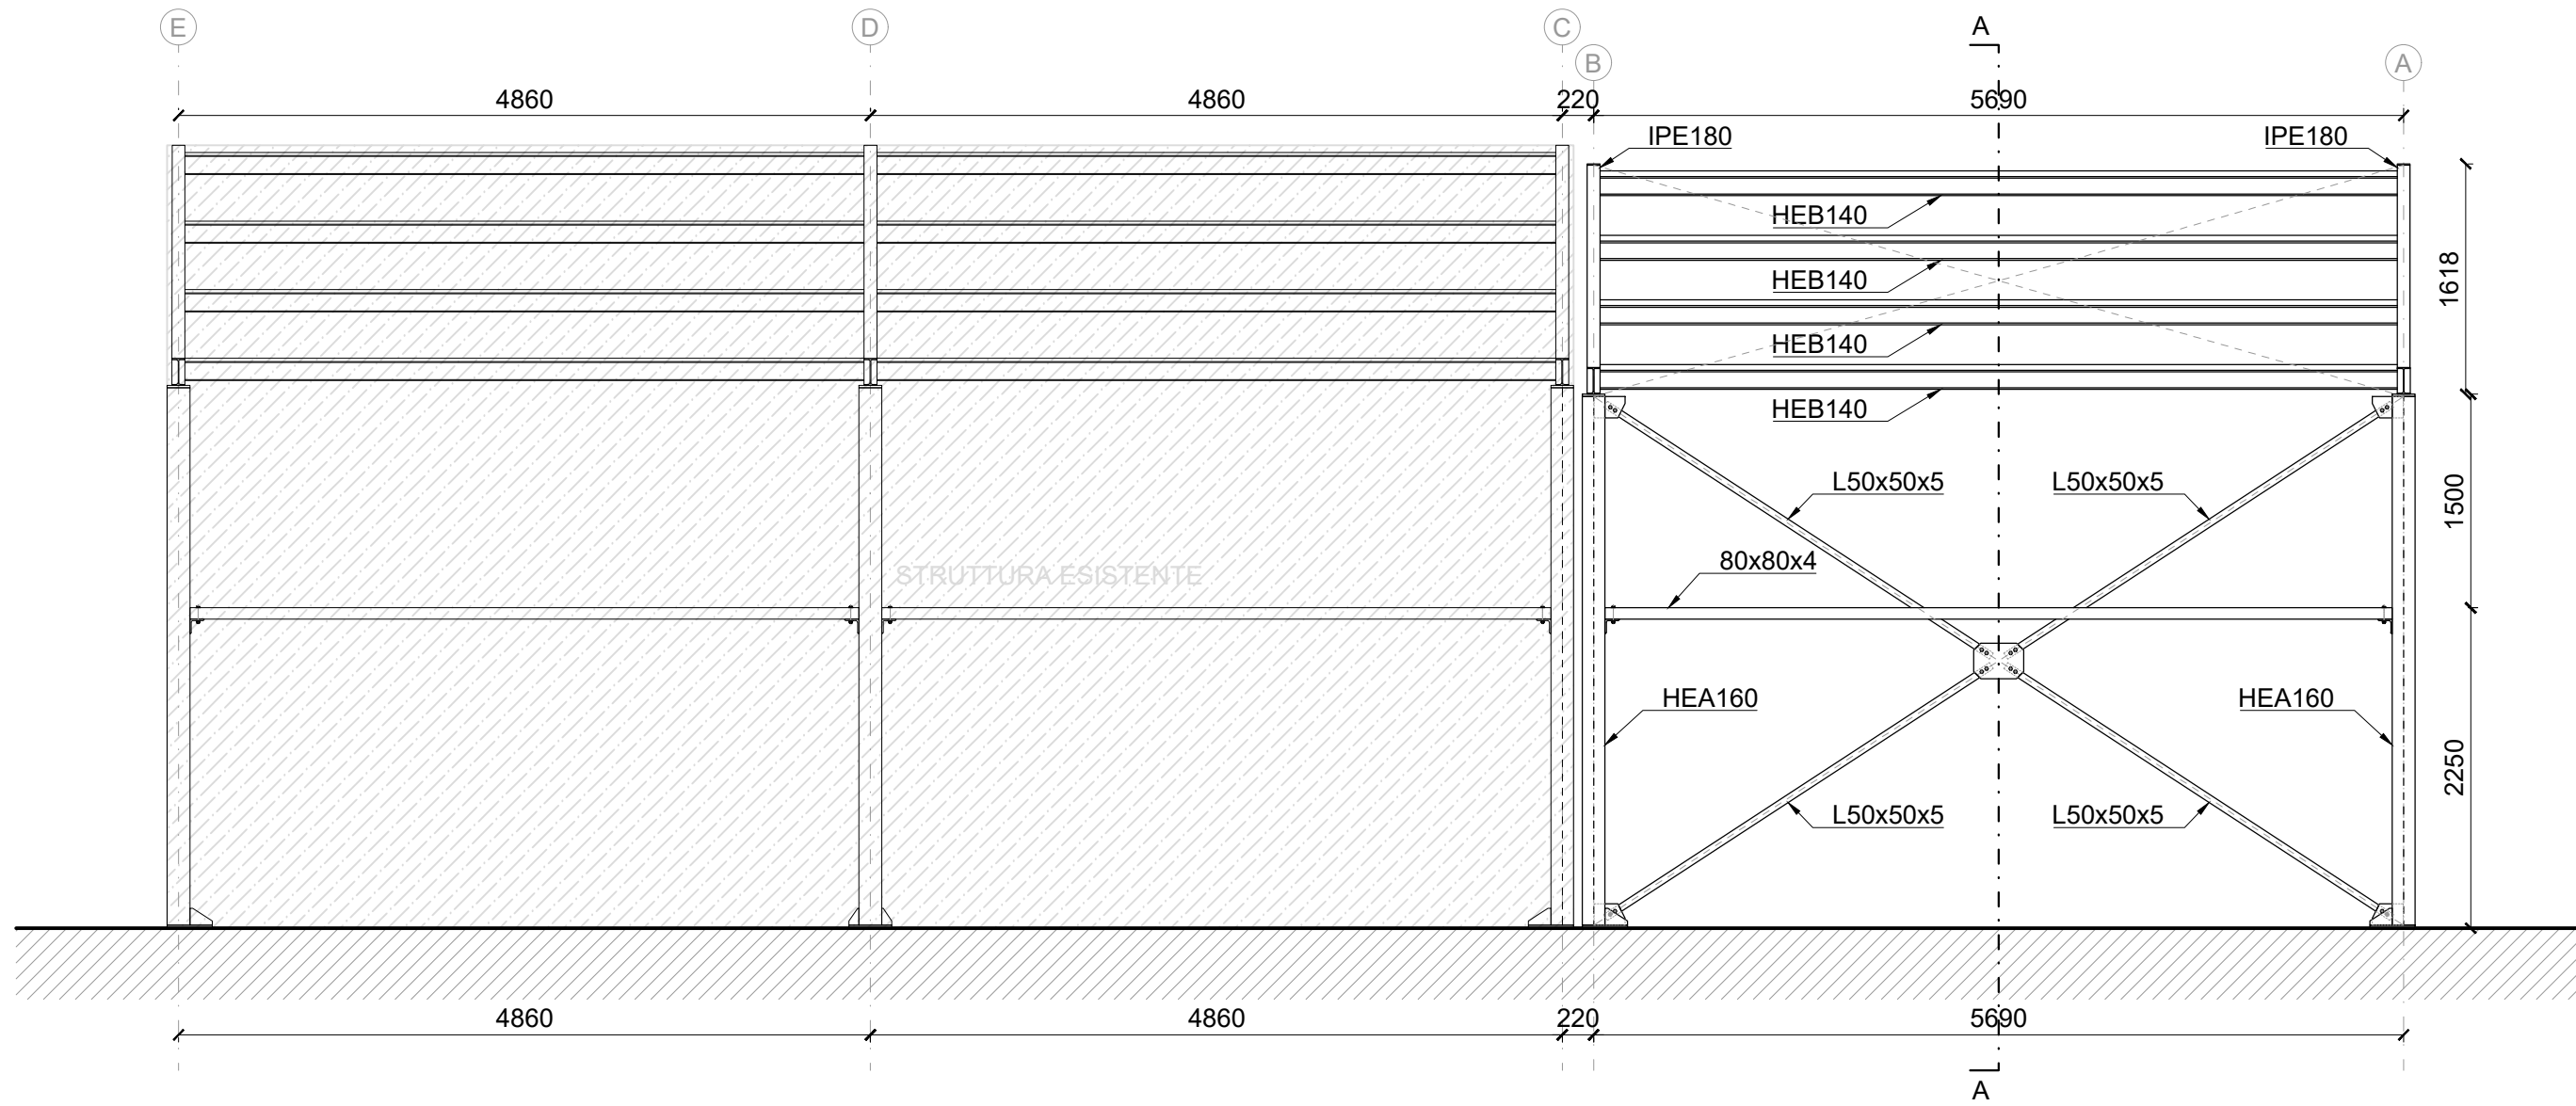


PROSPETTO 03

Prospetto | Scala 1:50

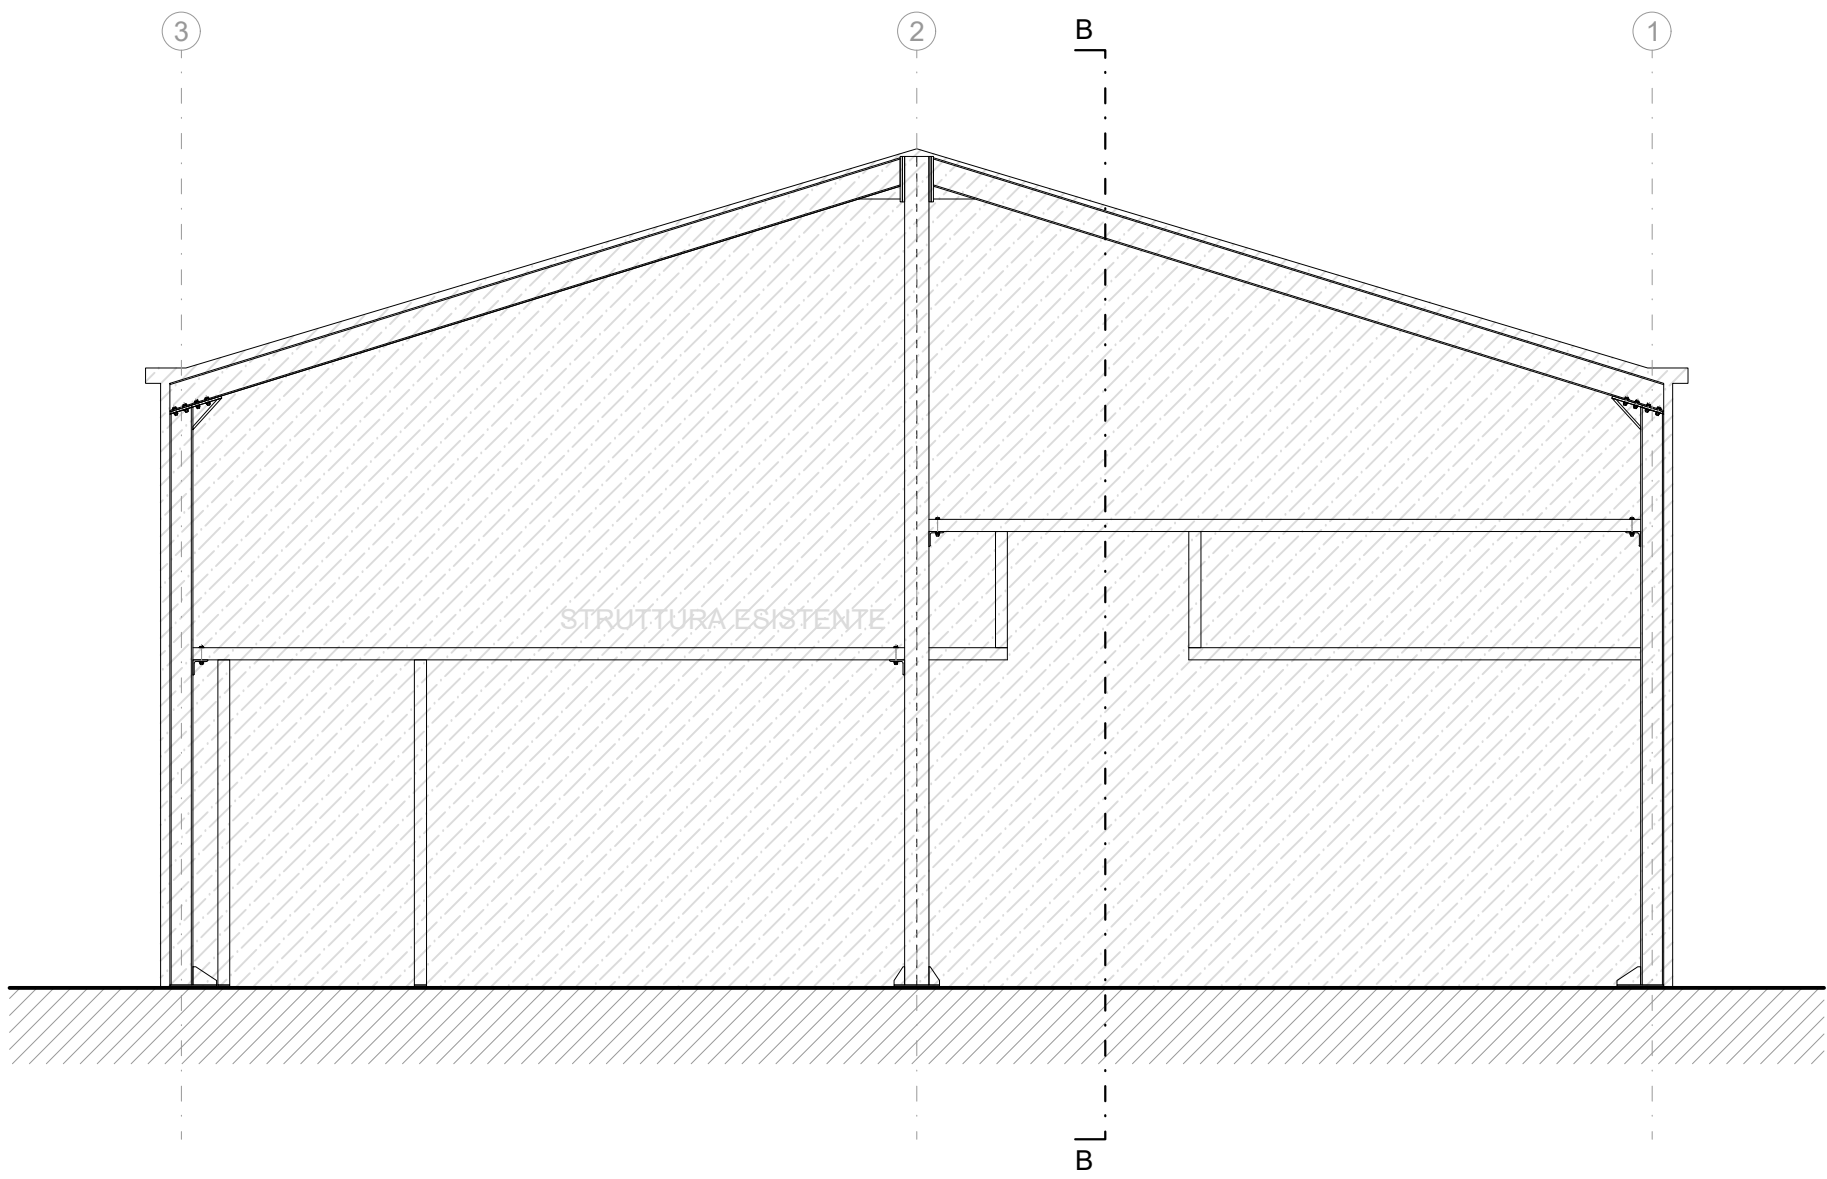

PROSPETTO 04

Prospetto | Scala 1:50

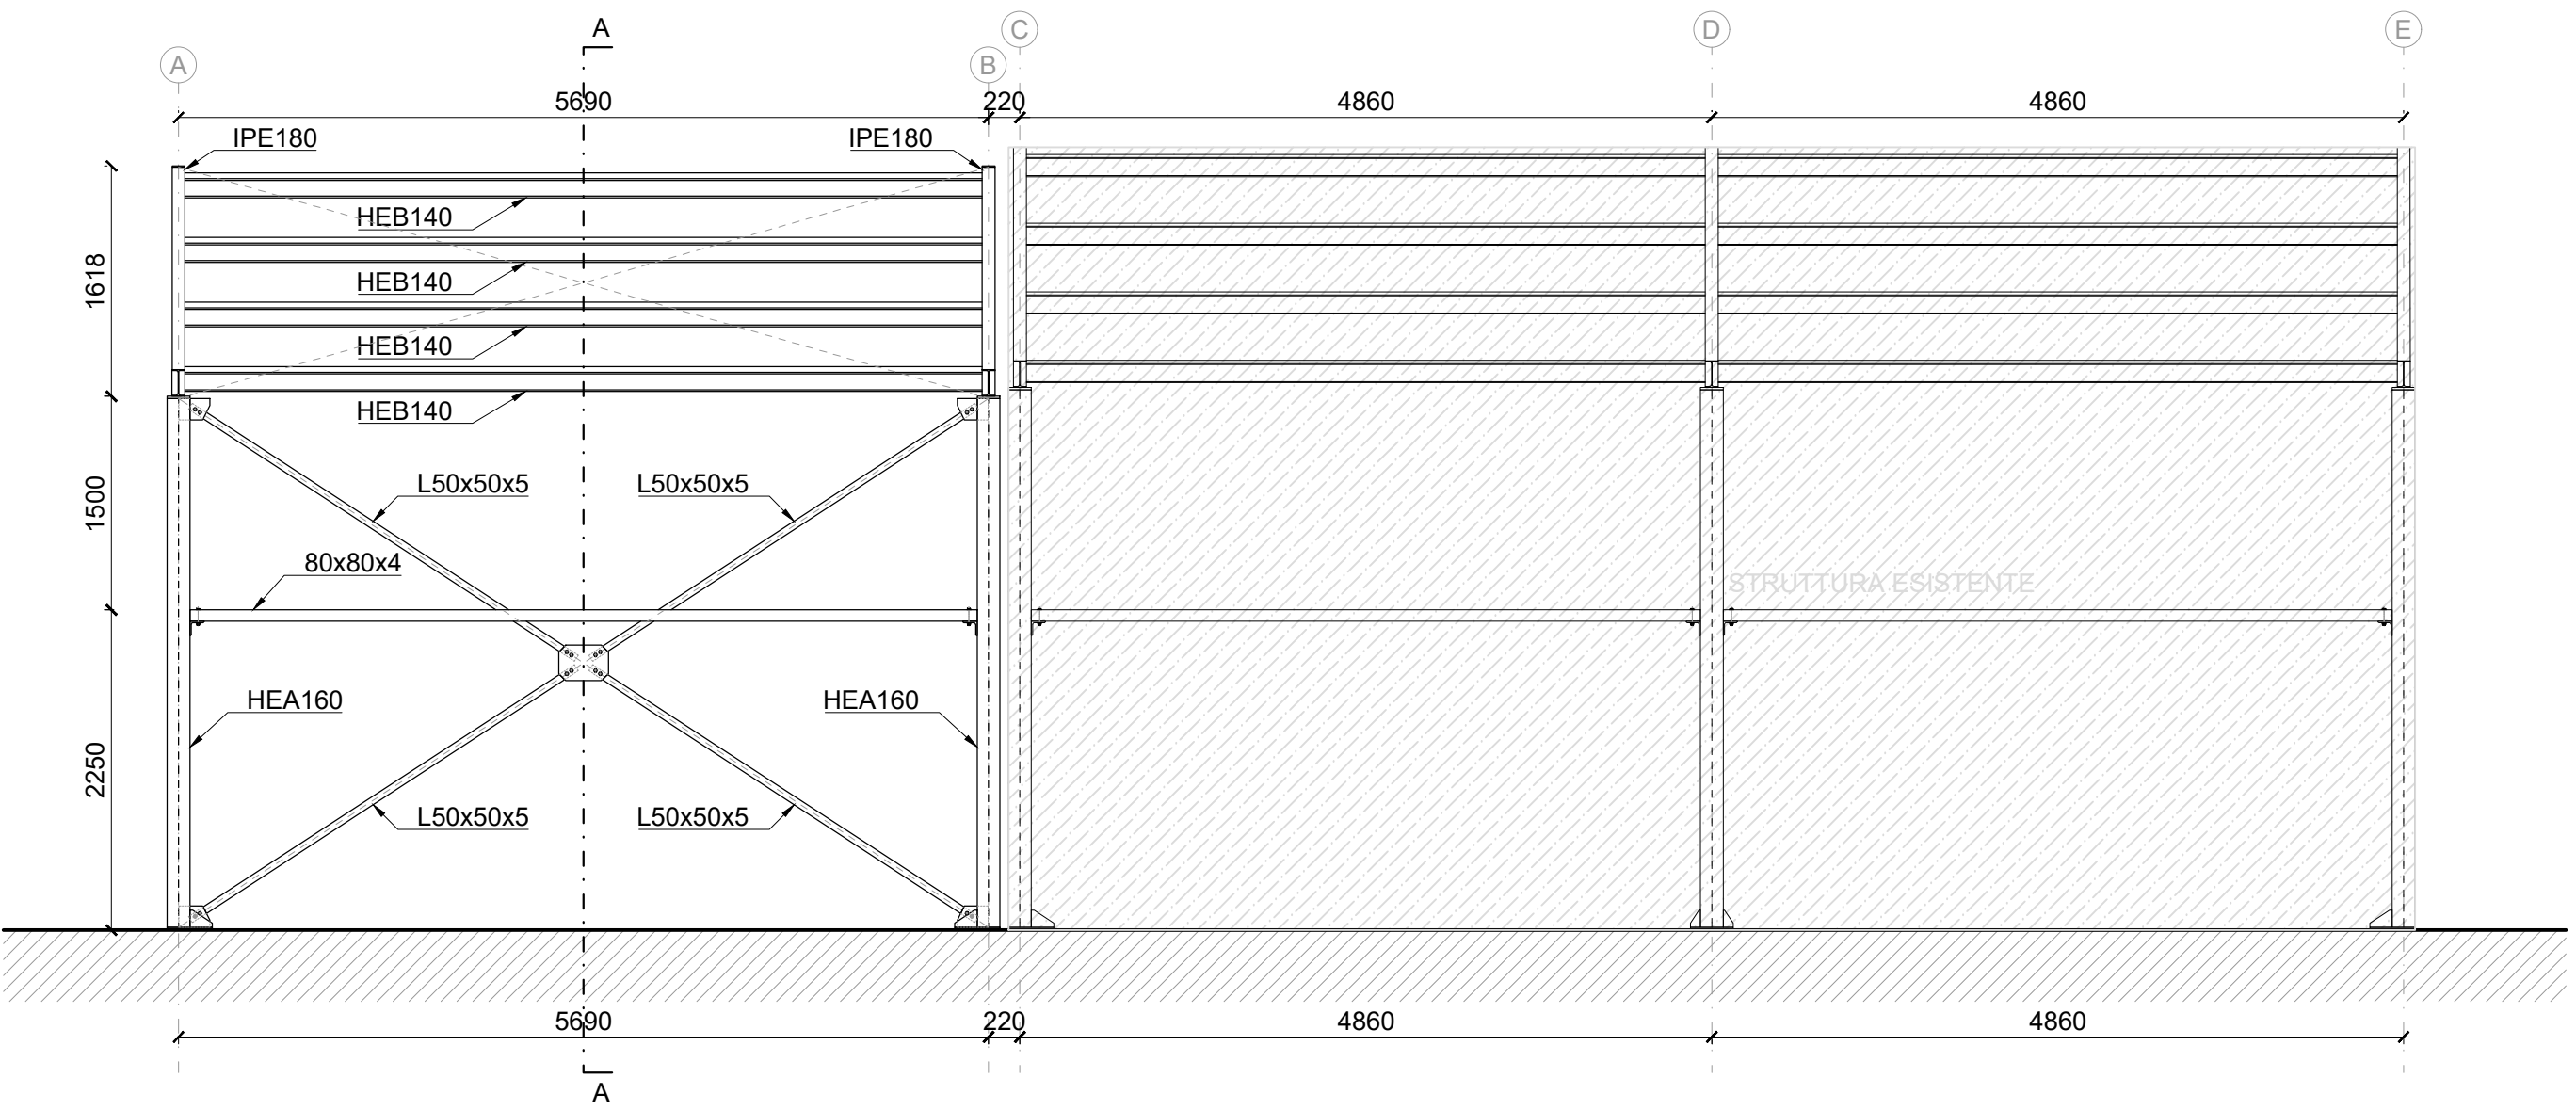

LEGENDA RETINI	
	Muratura esistente
	Pannelli sandwich
MATERIALI	
Calcestruzzo per muri e soletta	
Classe di resistenza	C25/30
Classe di esposizione	XC1
Slump	S4
Dmax inerte	25mm
secondo UNI EN 206-1 e UNI 11104	
Armature per strutture in c.a. eseguite in opera	
Tipo acciaio	
Resist. carat. di snervamento	B450C
Resist. carat. a rottura	f _{yk} ≥ 450 MPa
Secondo UNI EN ISO 9001	
• Ove non espressamente indicato, il sormonto dei ferri correnti deve essere ≥ 600	
• Posare nei casseri distanziatori dei ferri	
• Carpenteria metallica	
- Profili a caldo	Tipo S275 JR - EN 10025
- Tubi	Tipo S275 JR - EN 10025
- Inserti	Tipo S275 JR - EN 10025
- Tirafondi	Tipo S355 JR - EN 10025
- Bulloneria:	
- Viti cl. 8.8	UNI 3740/3a
- Dadi cl. 8	UNI 3740/4a
- Rosette	UNI 5714
CARICHI	
Solai in pannelli sandwich	
G1-Carico perm. strutturale	Peso proprio
G2-Carico perm. non strutturale	0.50 kN/mq
Q1-Carico da Neve	1.50 kN/mq
NOTE:	
Prima dell'esecuzione dei lavori tutte le misure e le quote devono essere verificate dall'assuntore dei lavori	

Intervento di ampliamento del Centro del Riutilizzo Comunale

DOTT. ING. STEFANO BARONI
Via Martiri Patrioti n°64
21046 Malnate (VA)
Tel/Fax 0332 1960562
e-mail: info@studiotecnicoibaroni.com

COMITANTE:
Comune di Malnate
Via Vittorio Veneto 2, 21046 Malnate (VA)

PROGETTISTA:
Dott. Ing. Stefano Baroni
UBICAZIONE CANTIERE:
Via dei Tre Corsi

TITOLO:
Carpenteria: Pianta e prospetti

REV	DATA	DIS	CONT	OGGETTO REVISIONE
A	30/11/2022	MG	SB	Prima emissione

COMMESSA	LOTTO	FASE	DISCIPLINA	PIANO	PROGRESSIVO	REVISIONE
22087	A	E	ST	P0	C01	A