




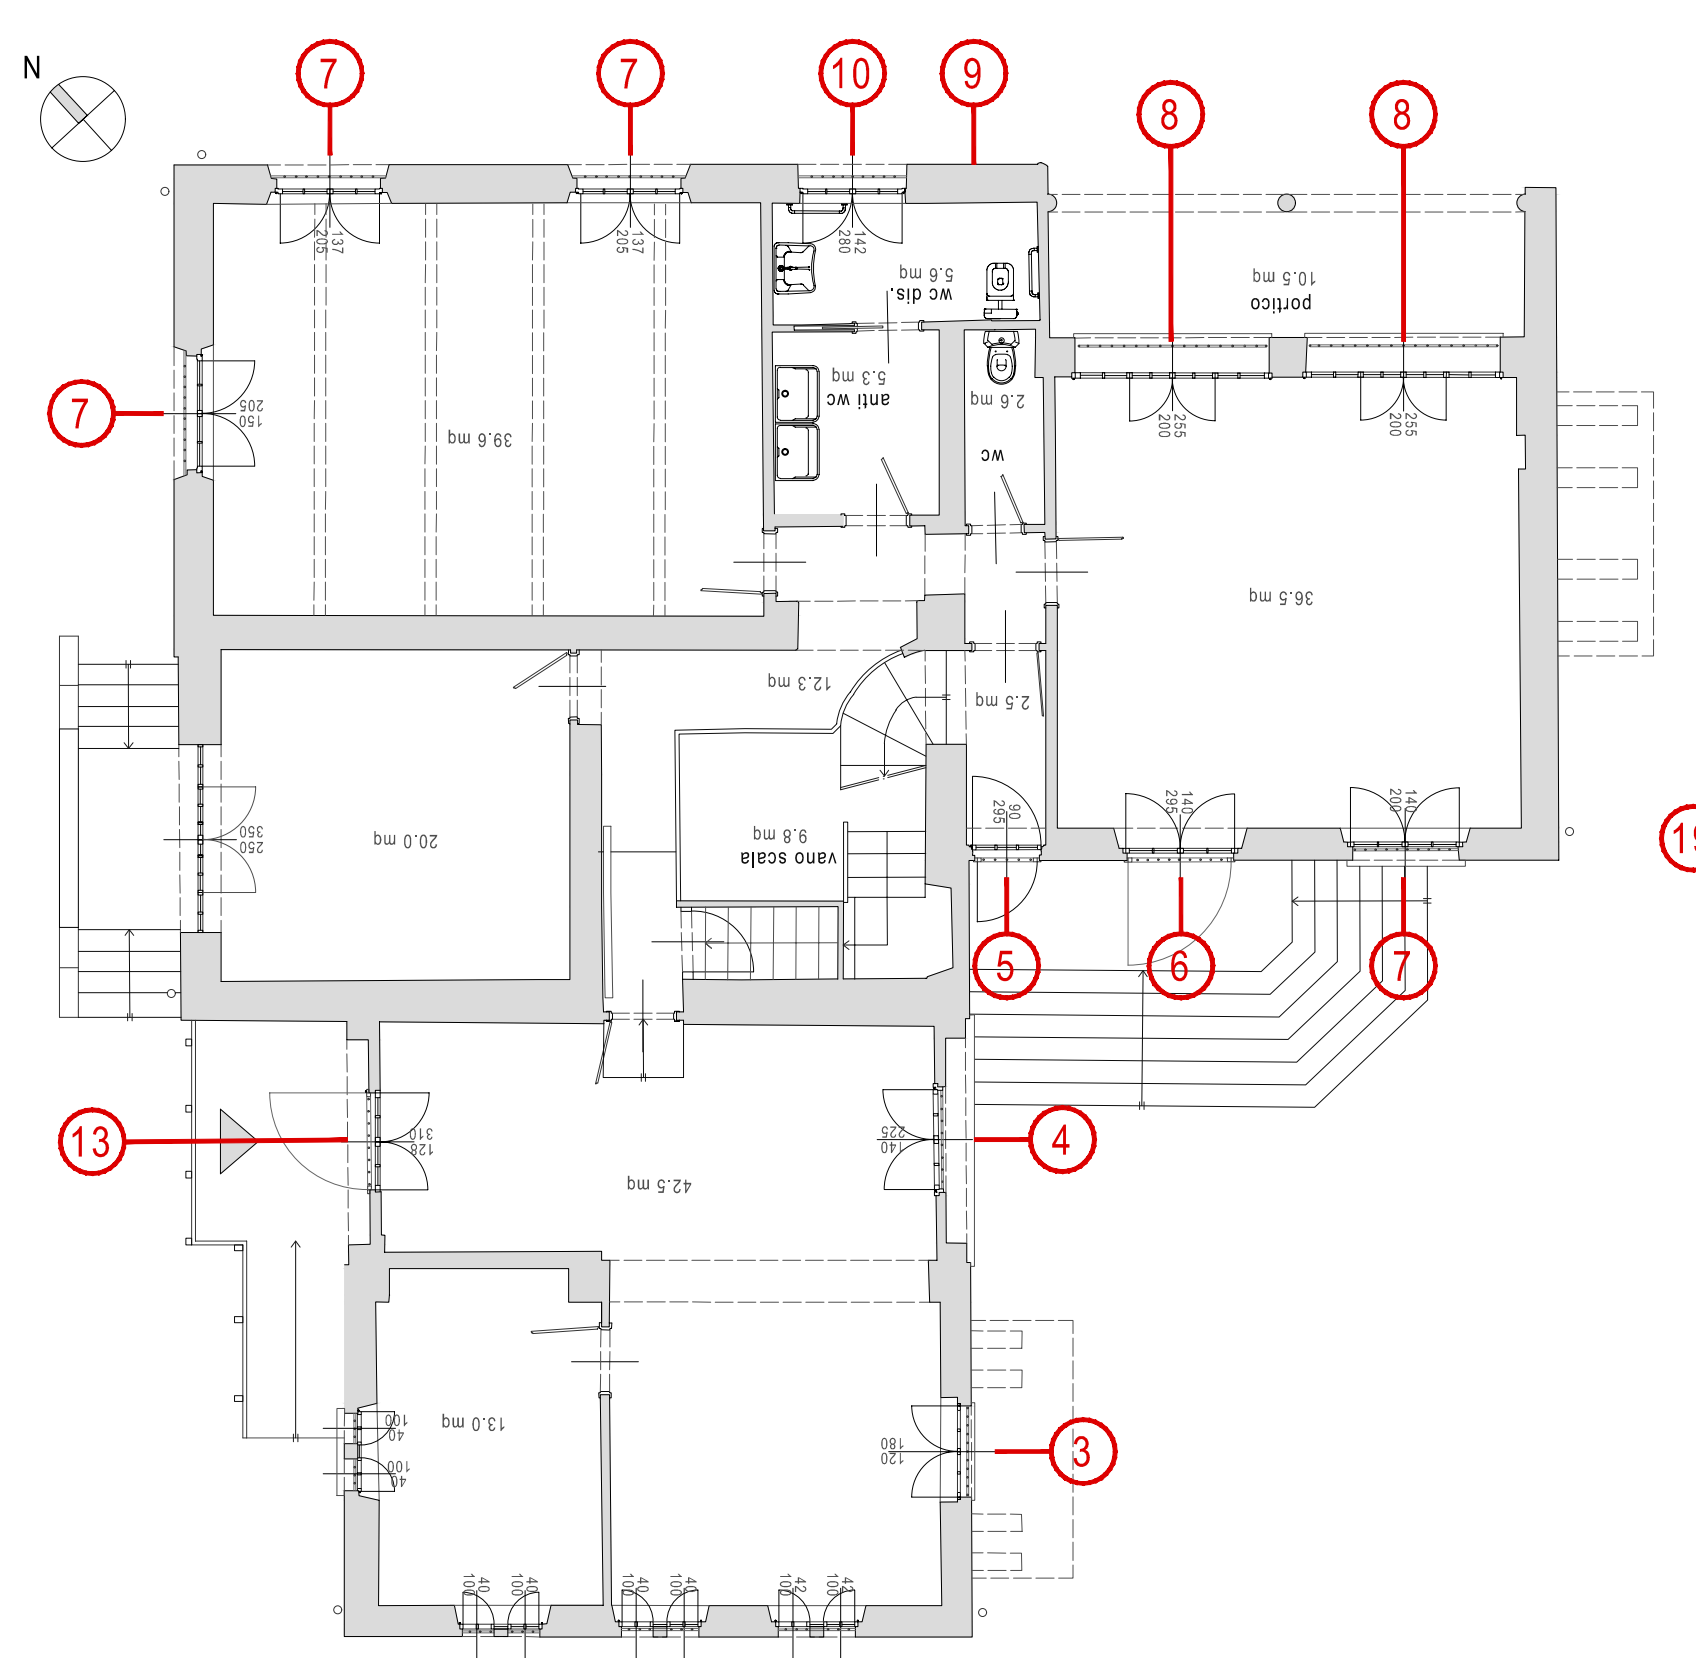


Planimetria Piano Rialzato

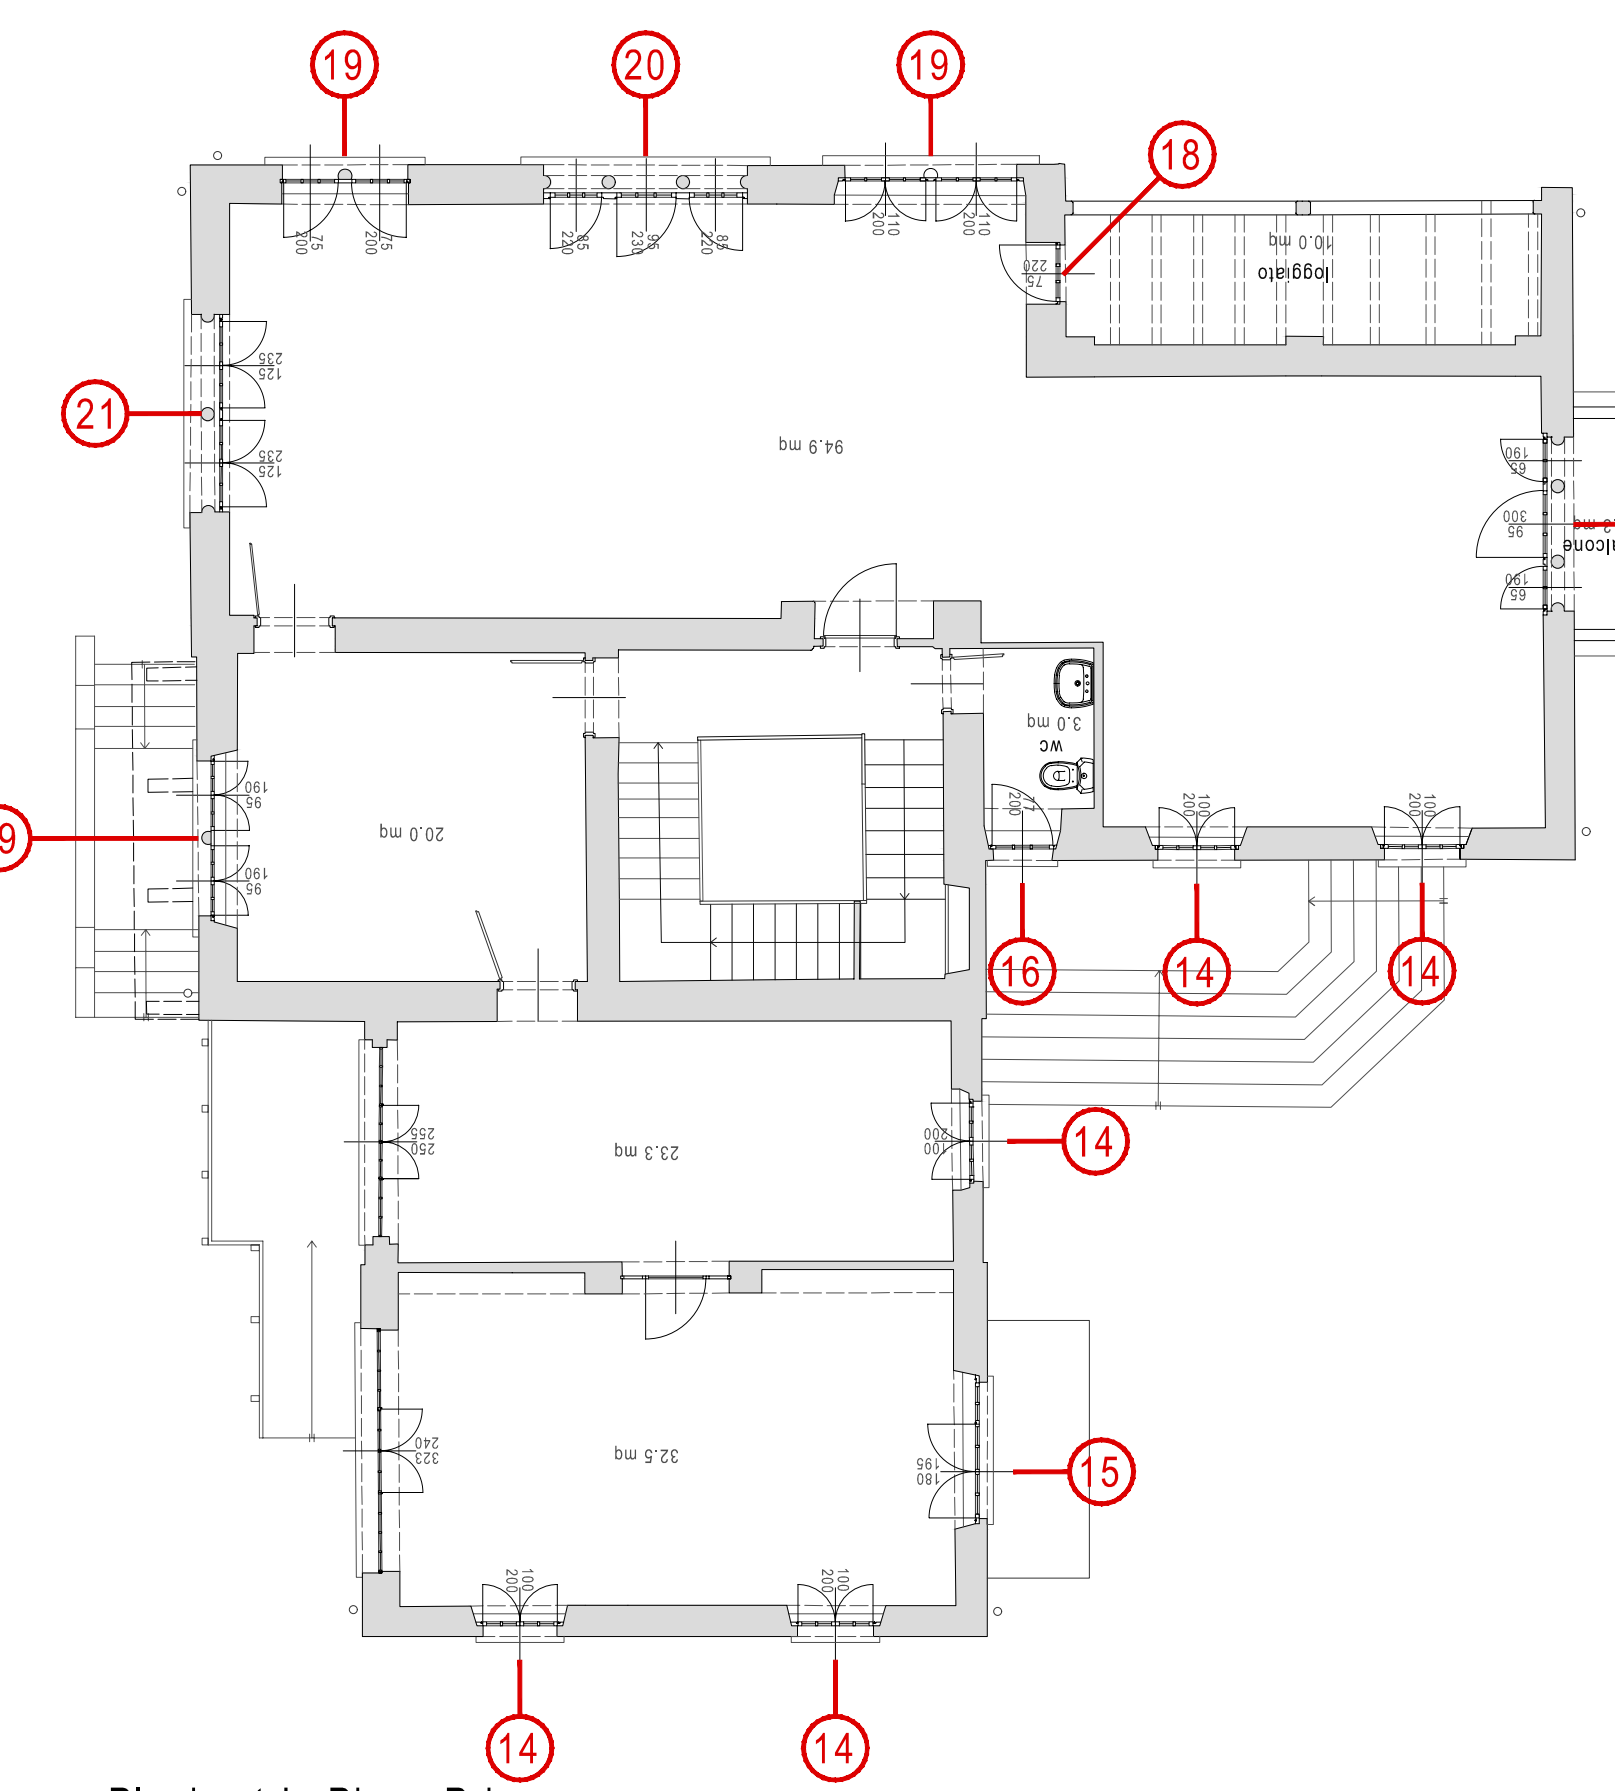


Planimetria Piano Primo

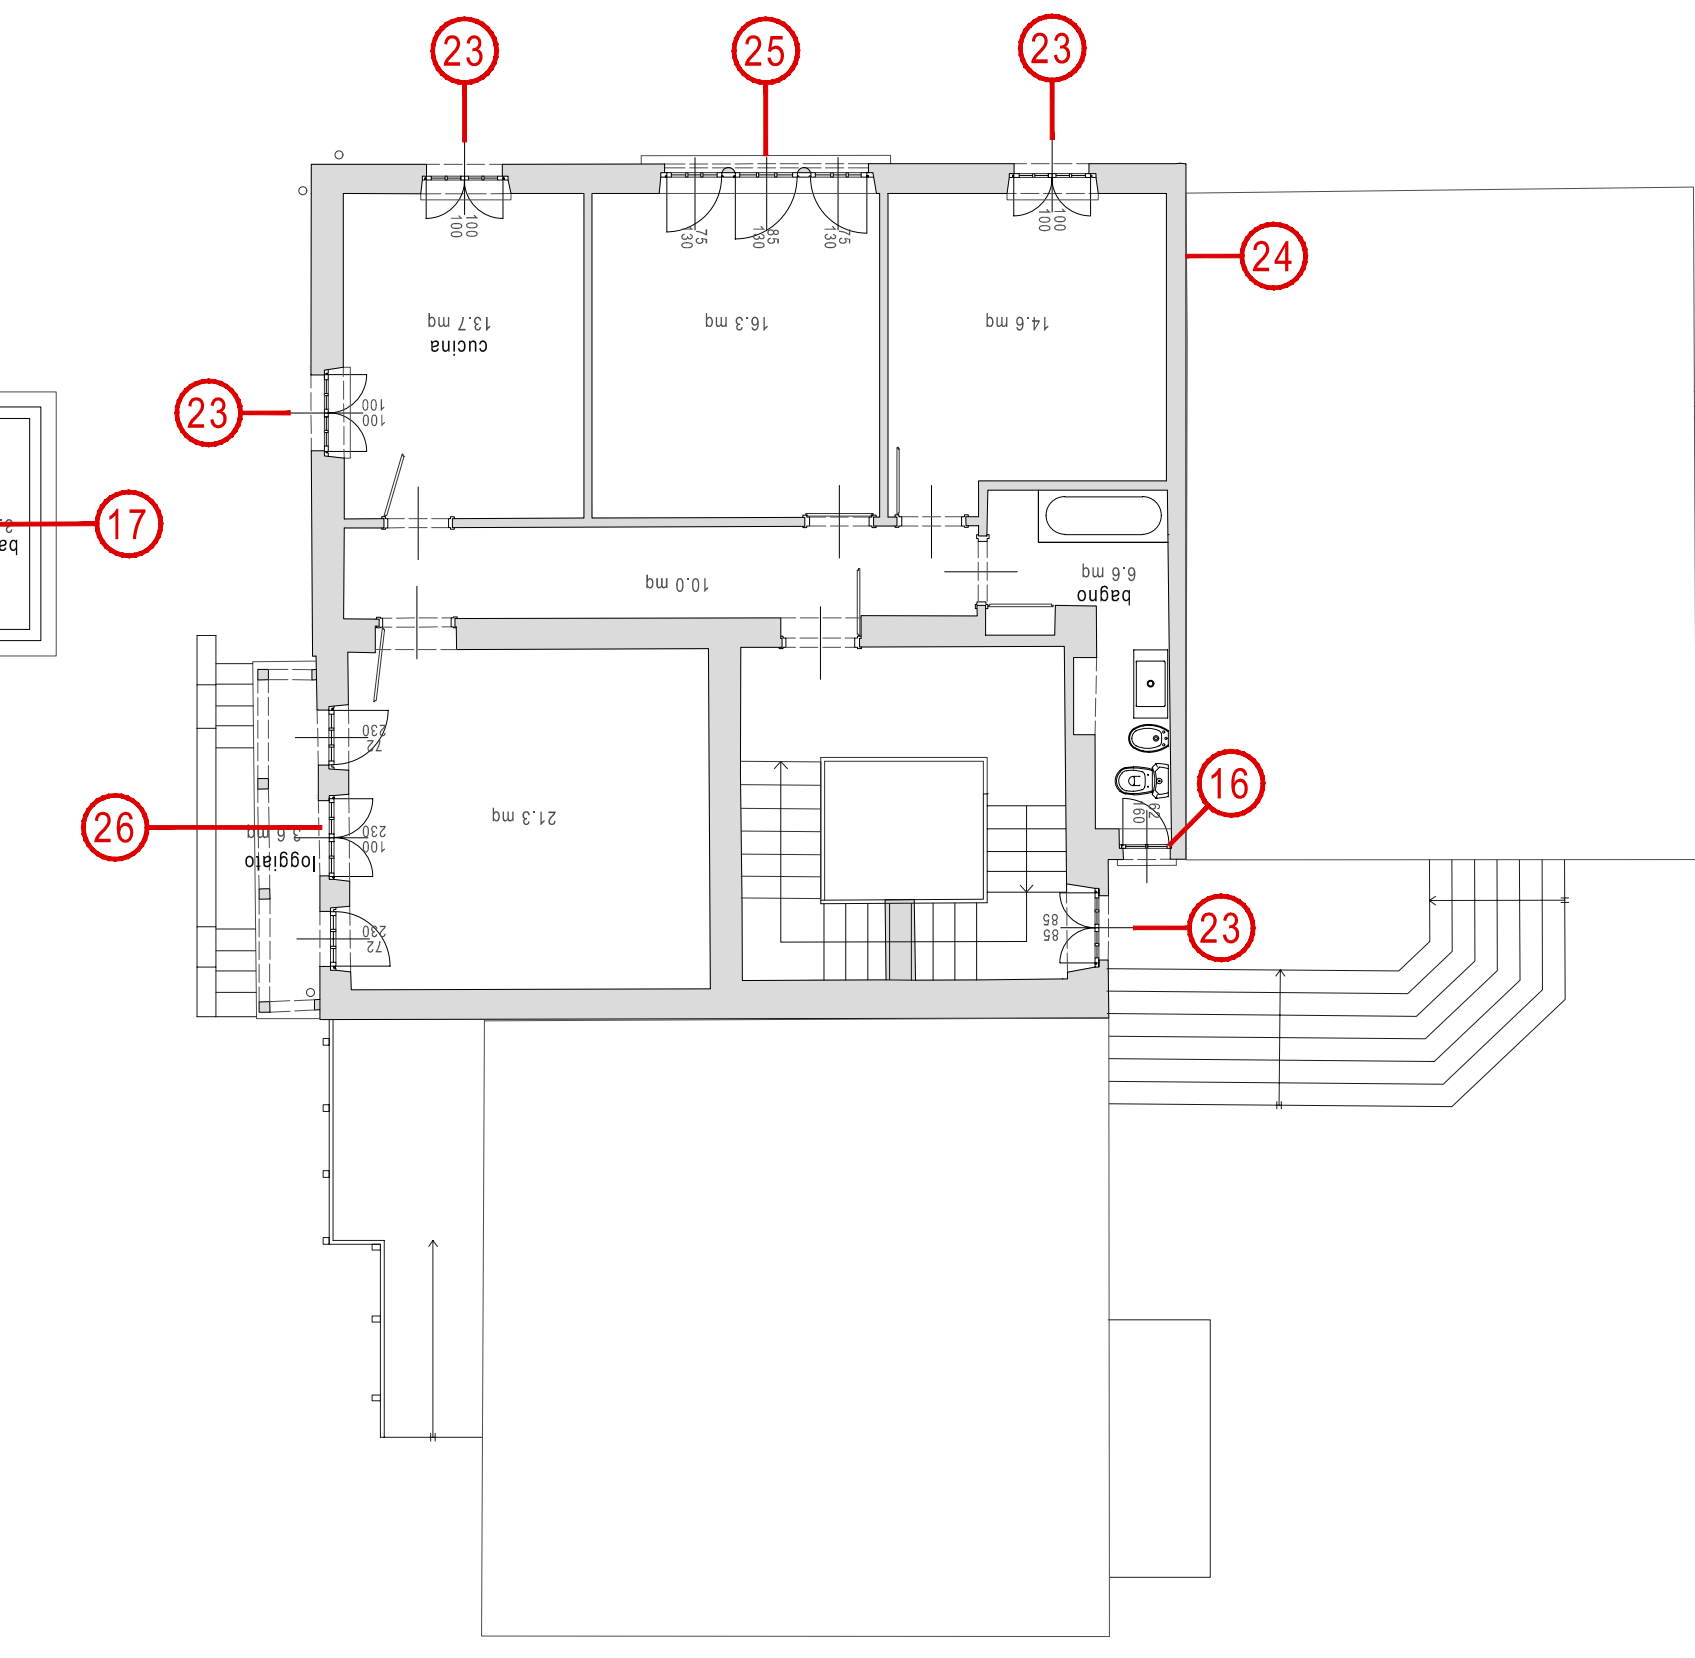


Planimetria Piano Secondo

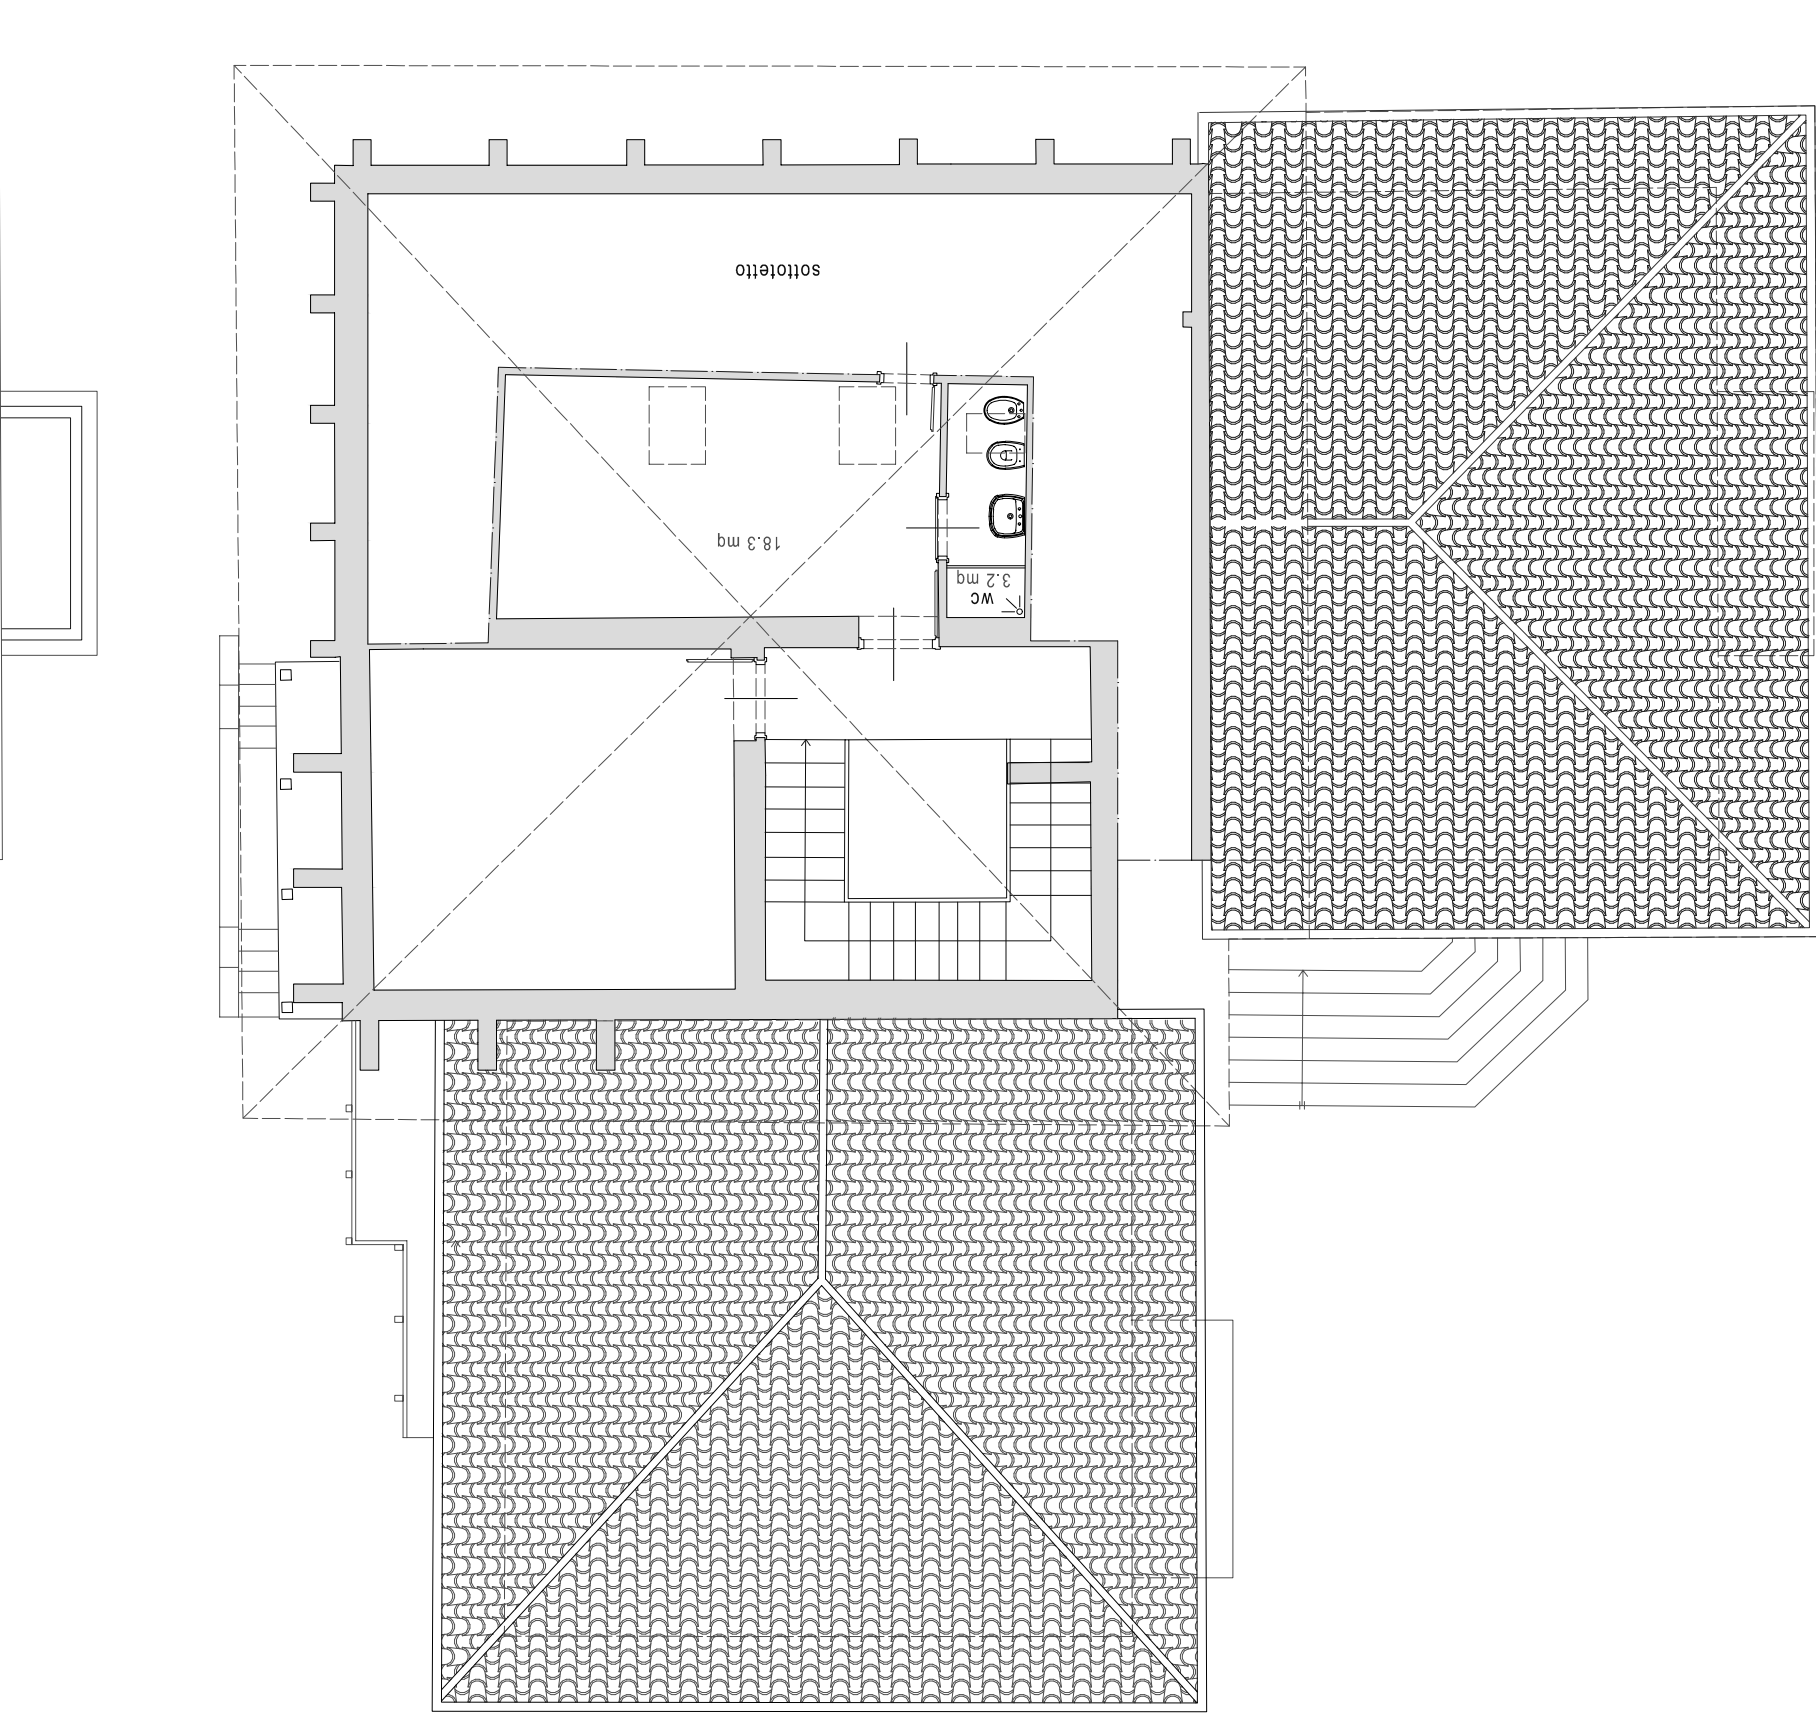


Planimetria Piano Terzo

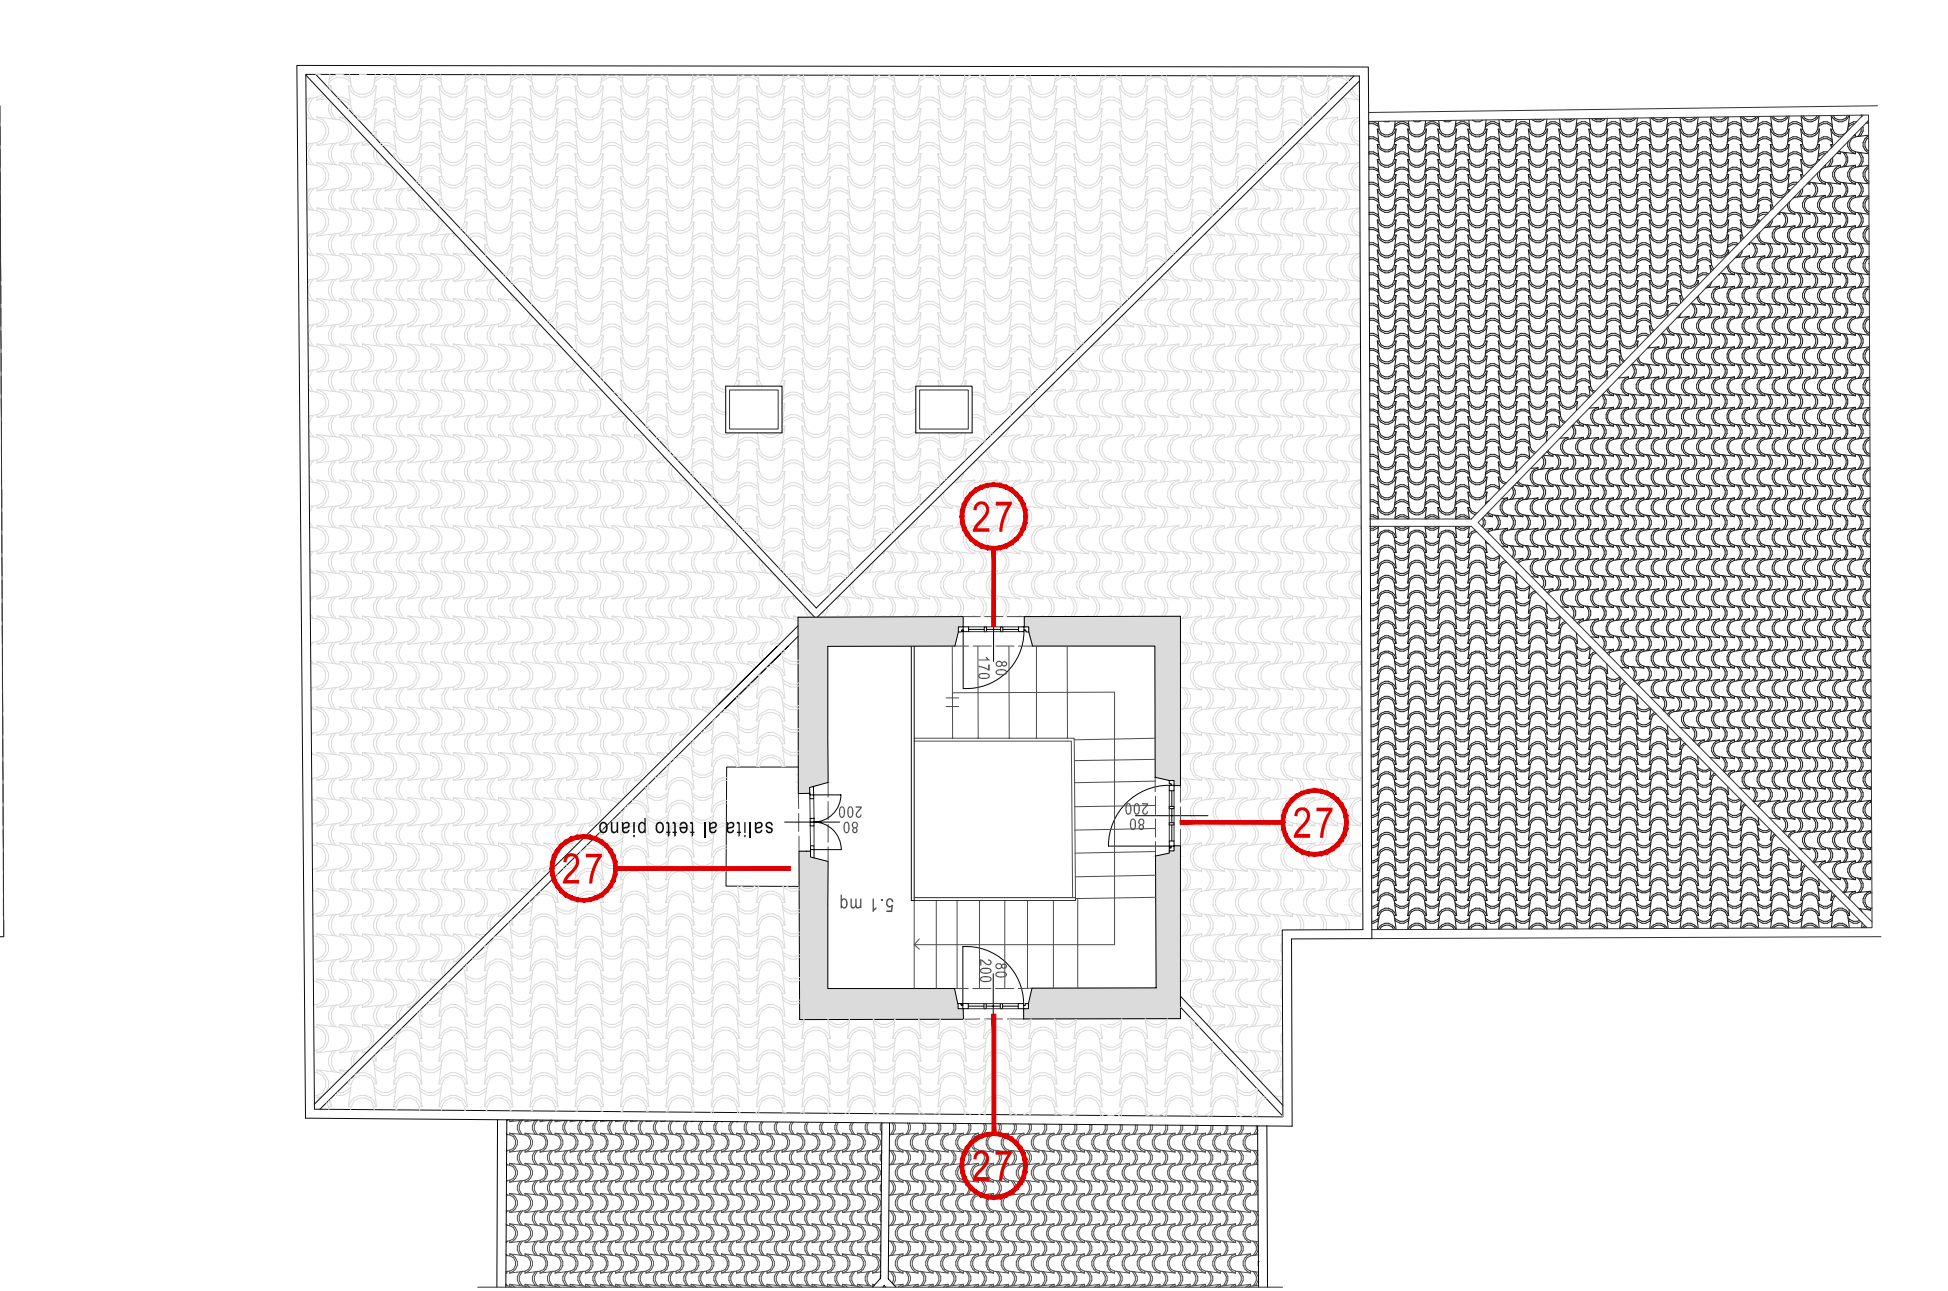


Planimetria Piano Quarto

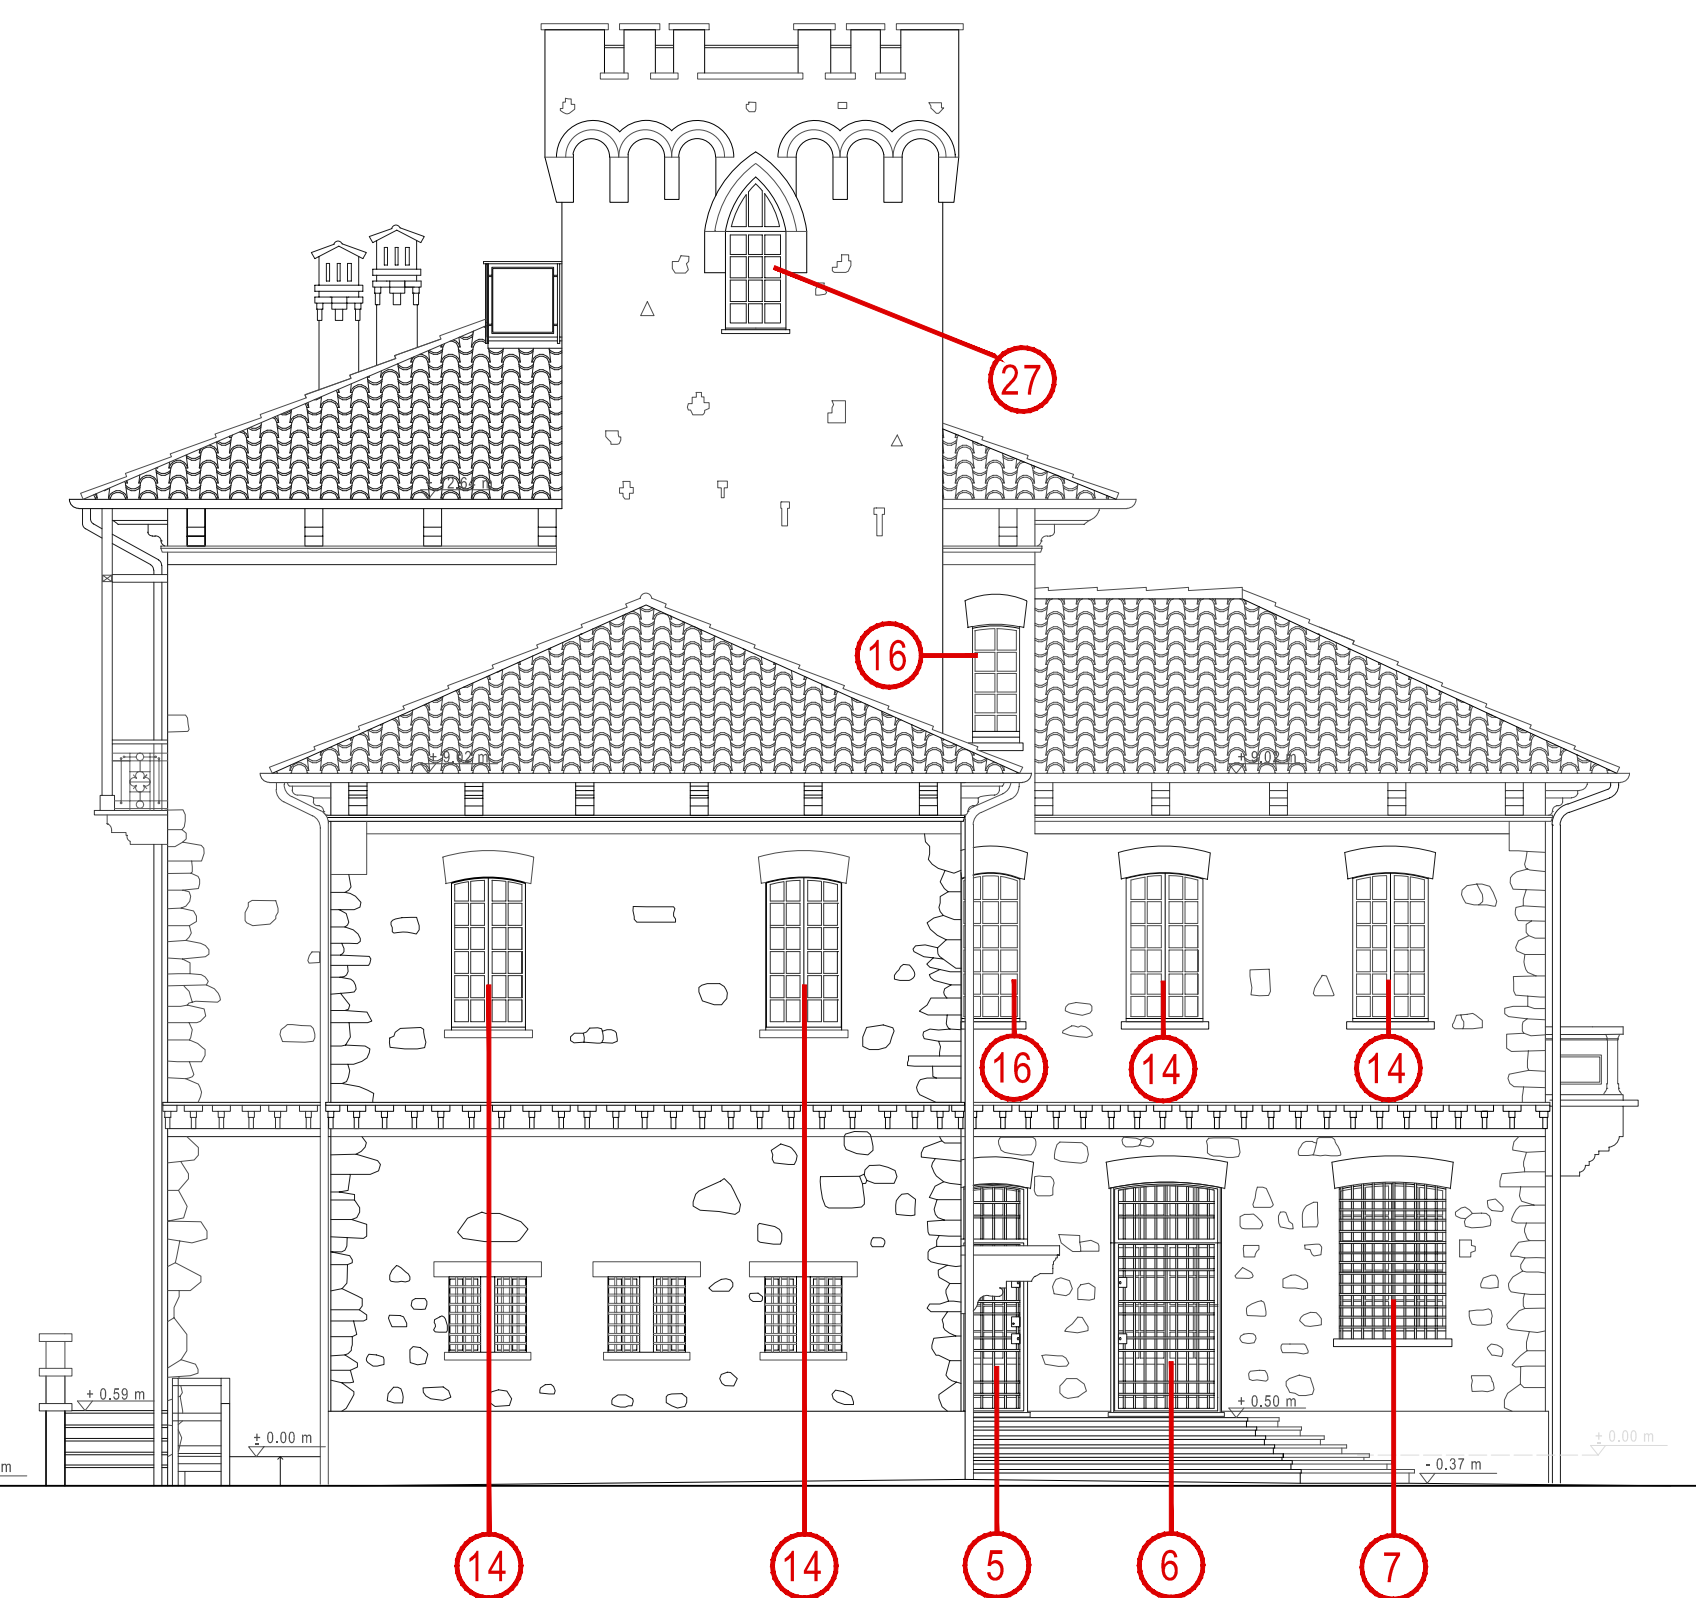


Prospetto SUD

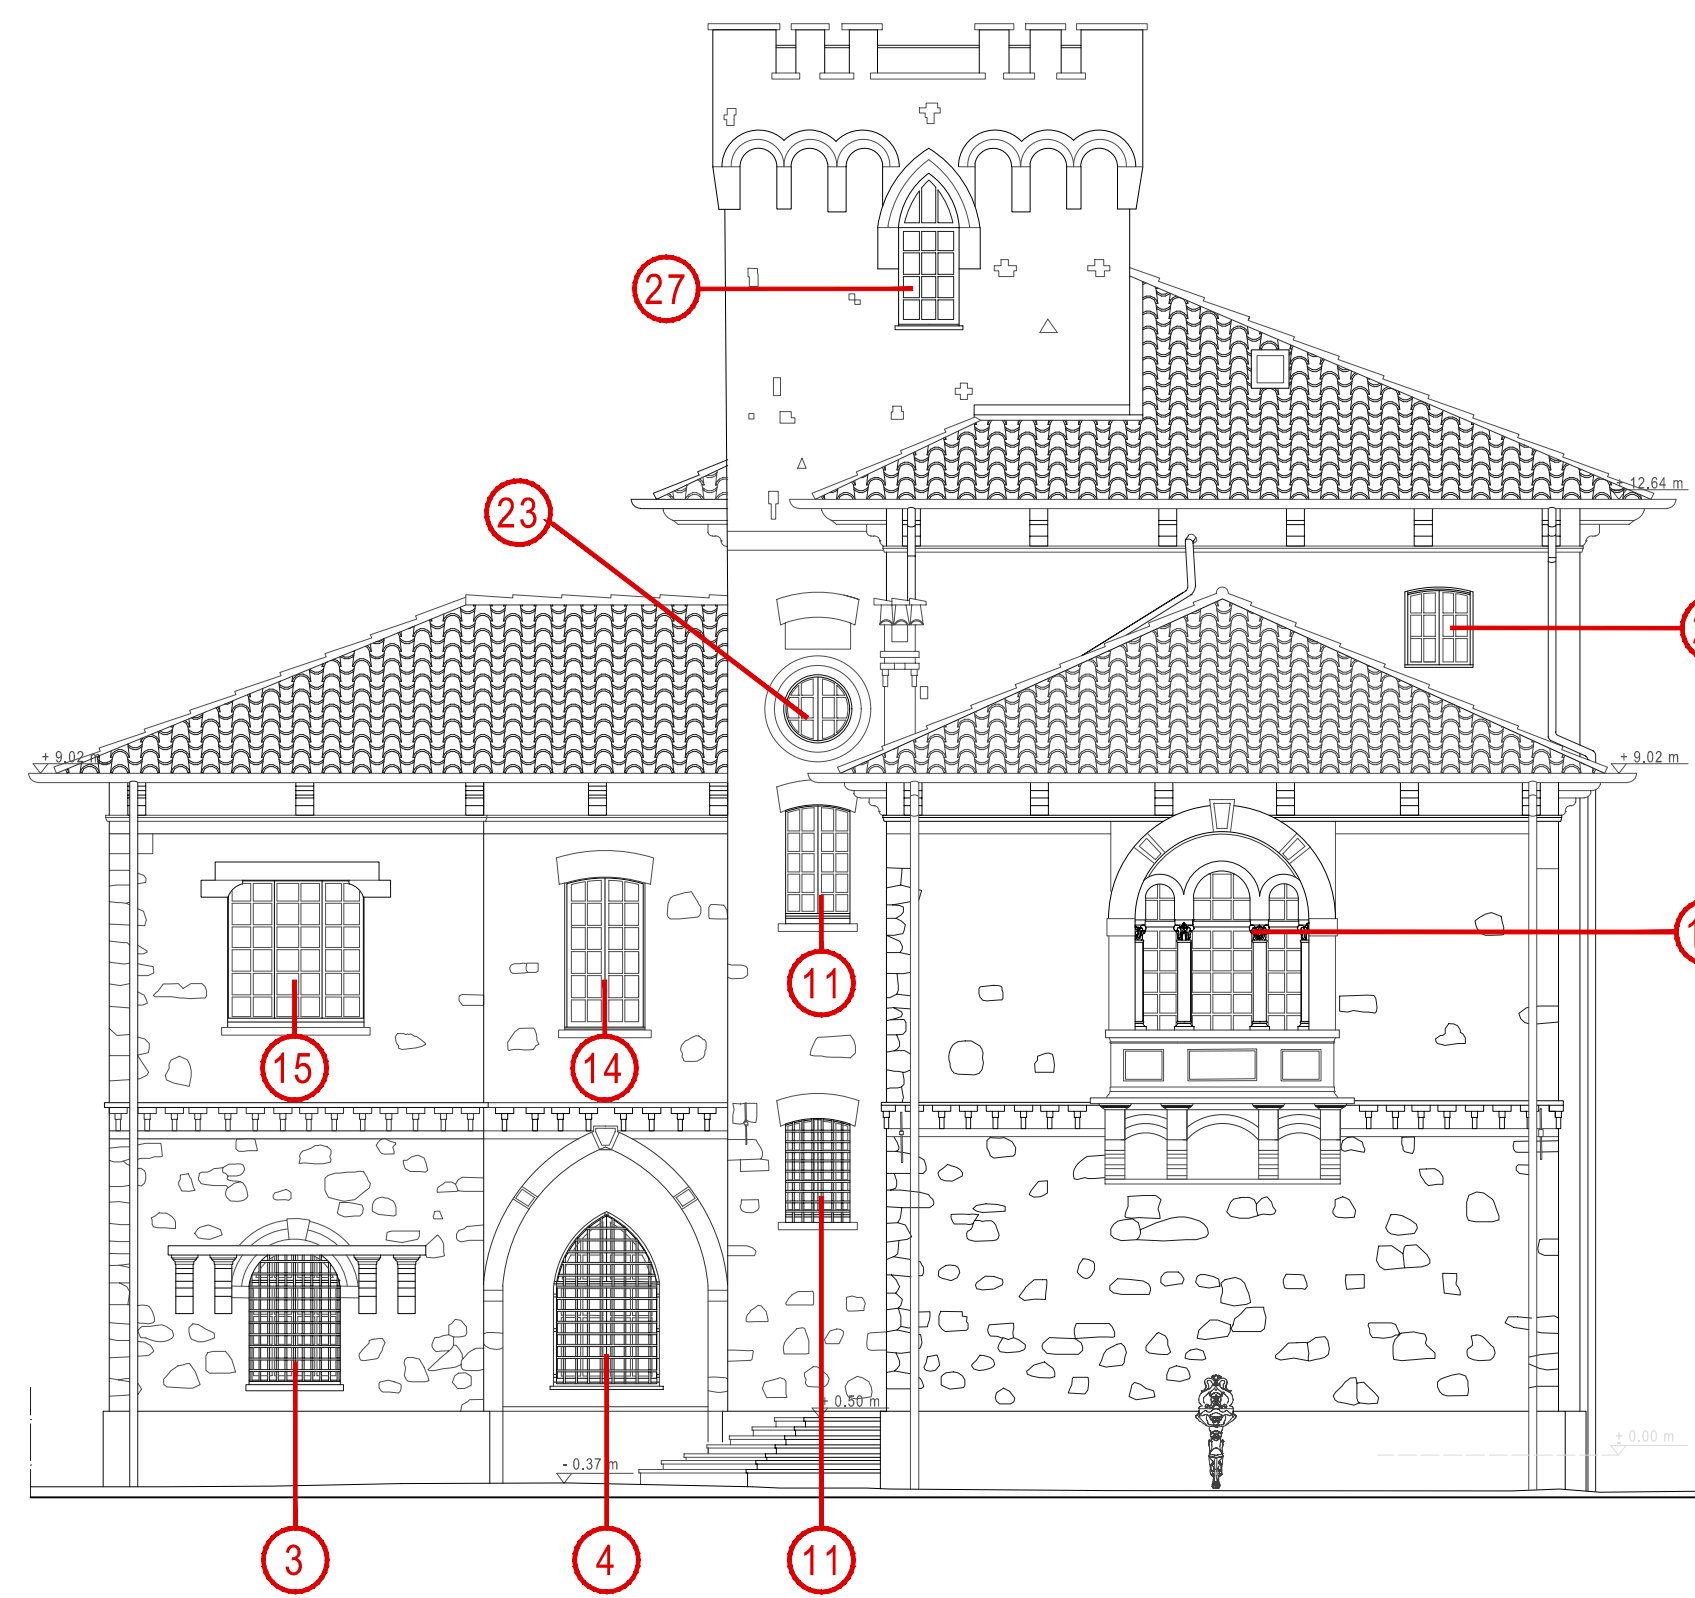

Prospetto EST

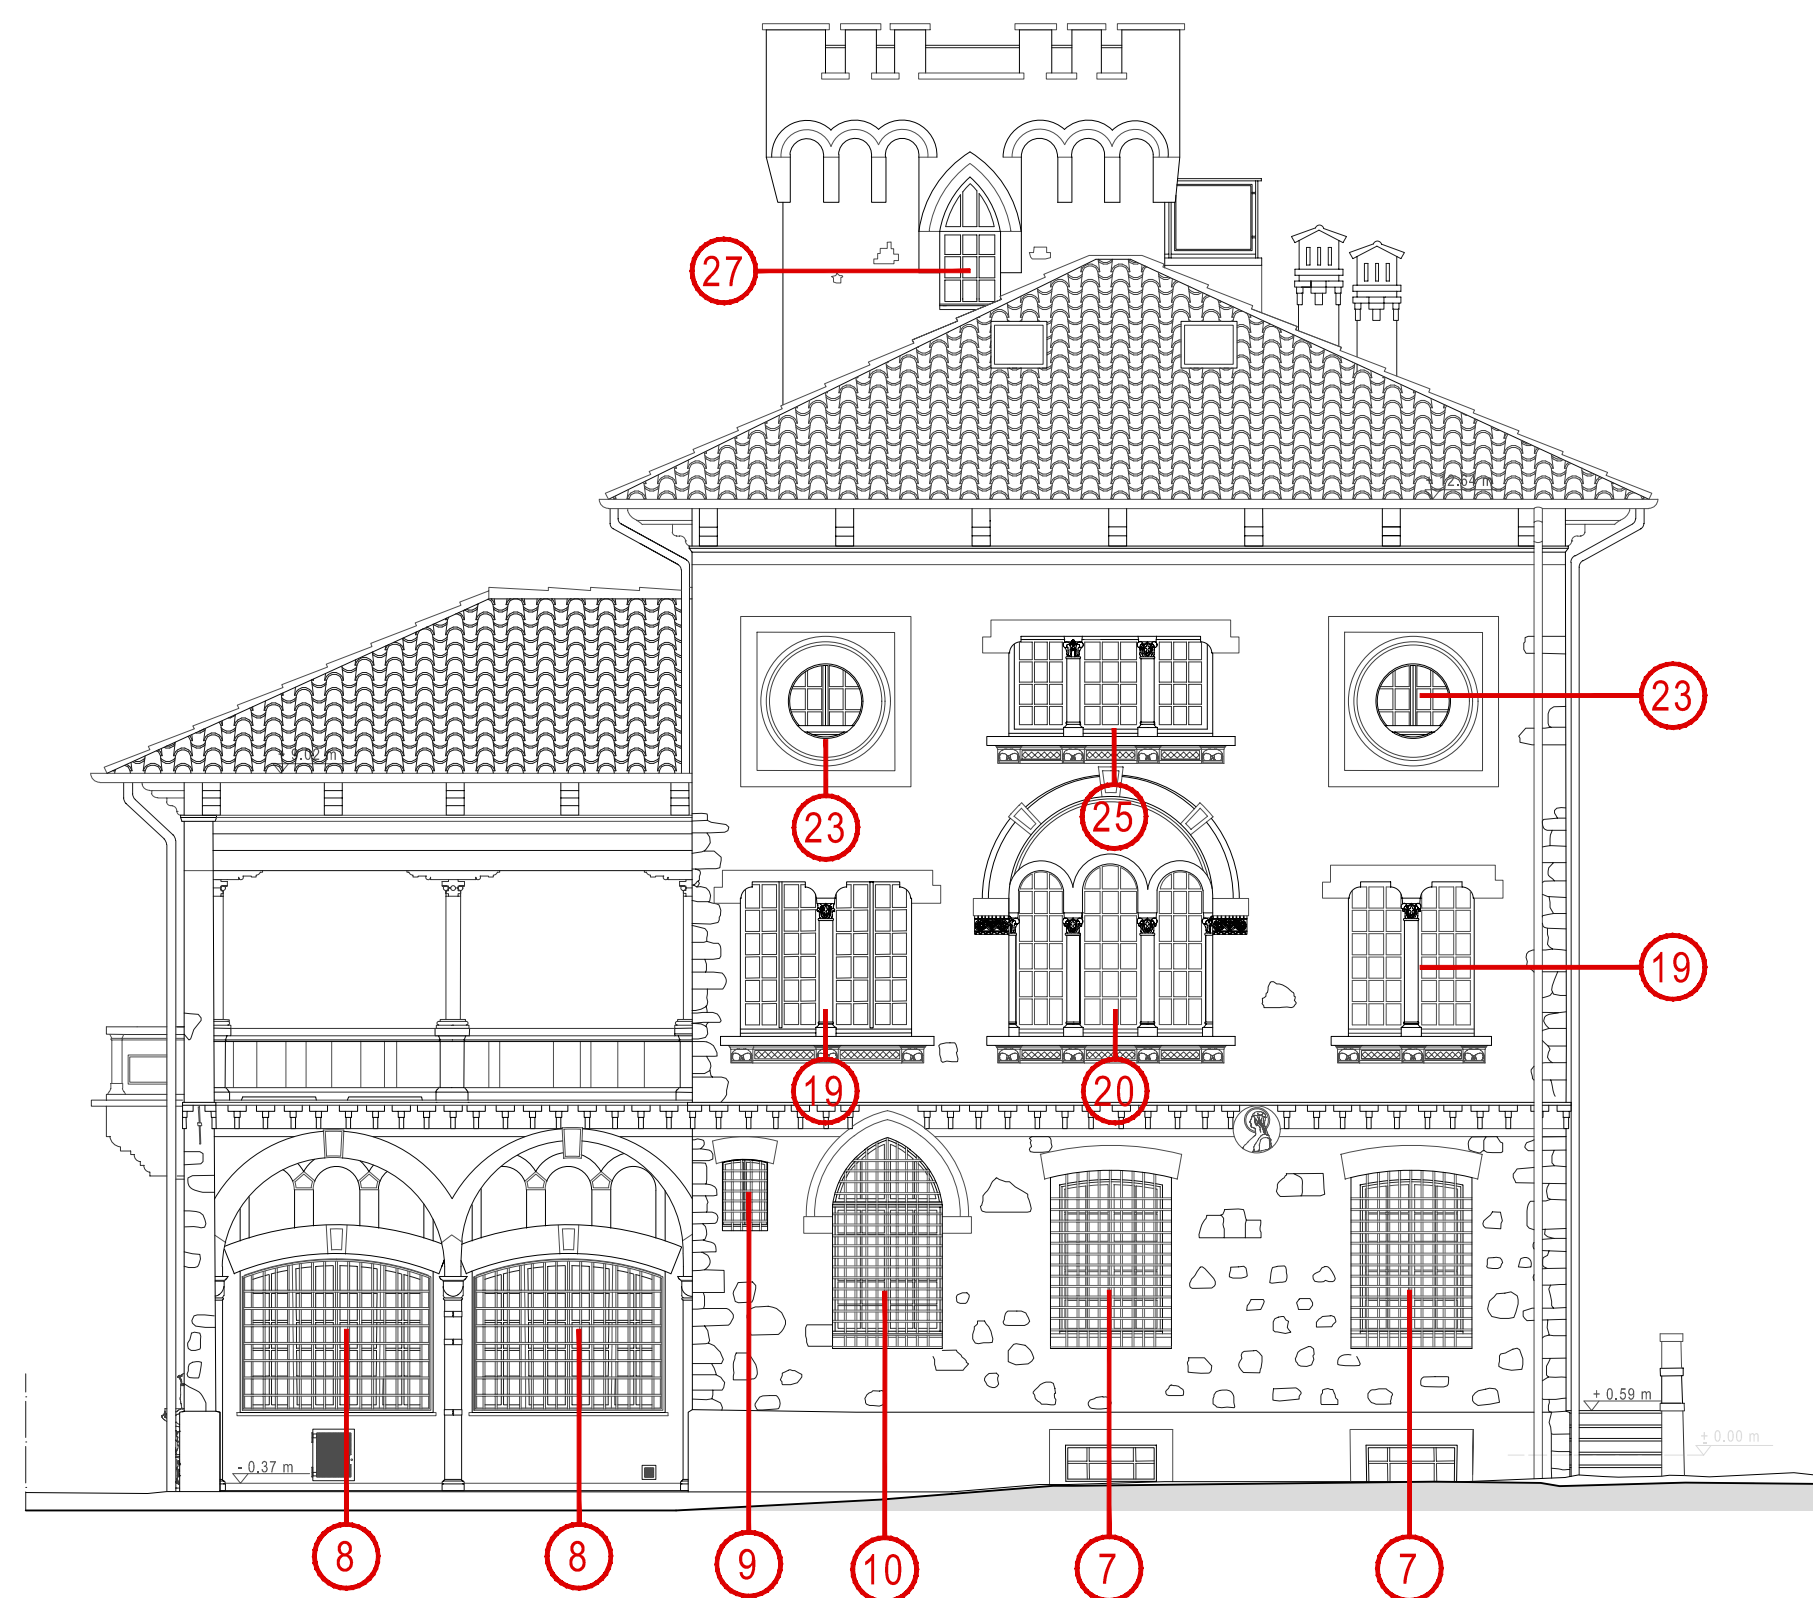

Prospetto NORD

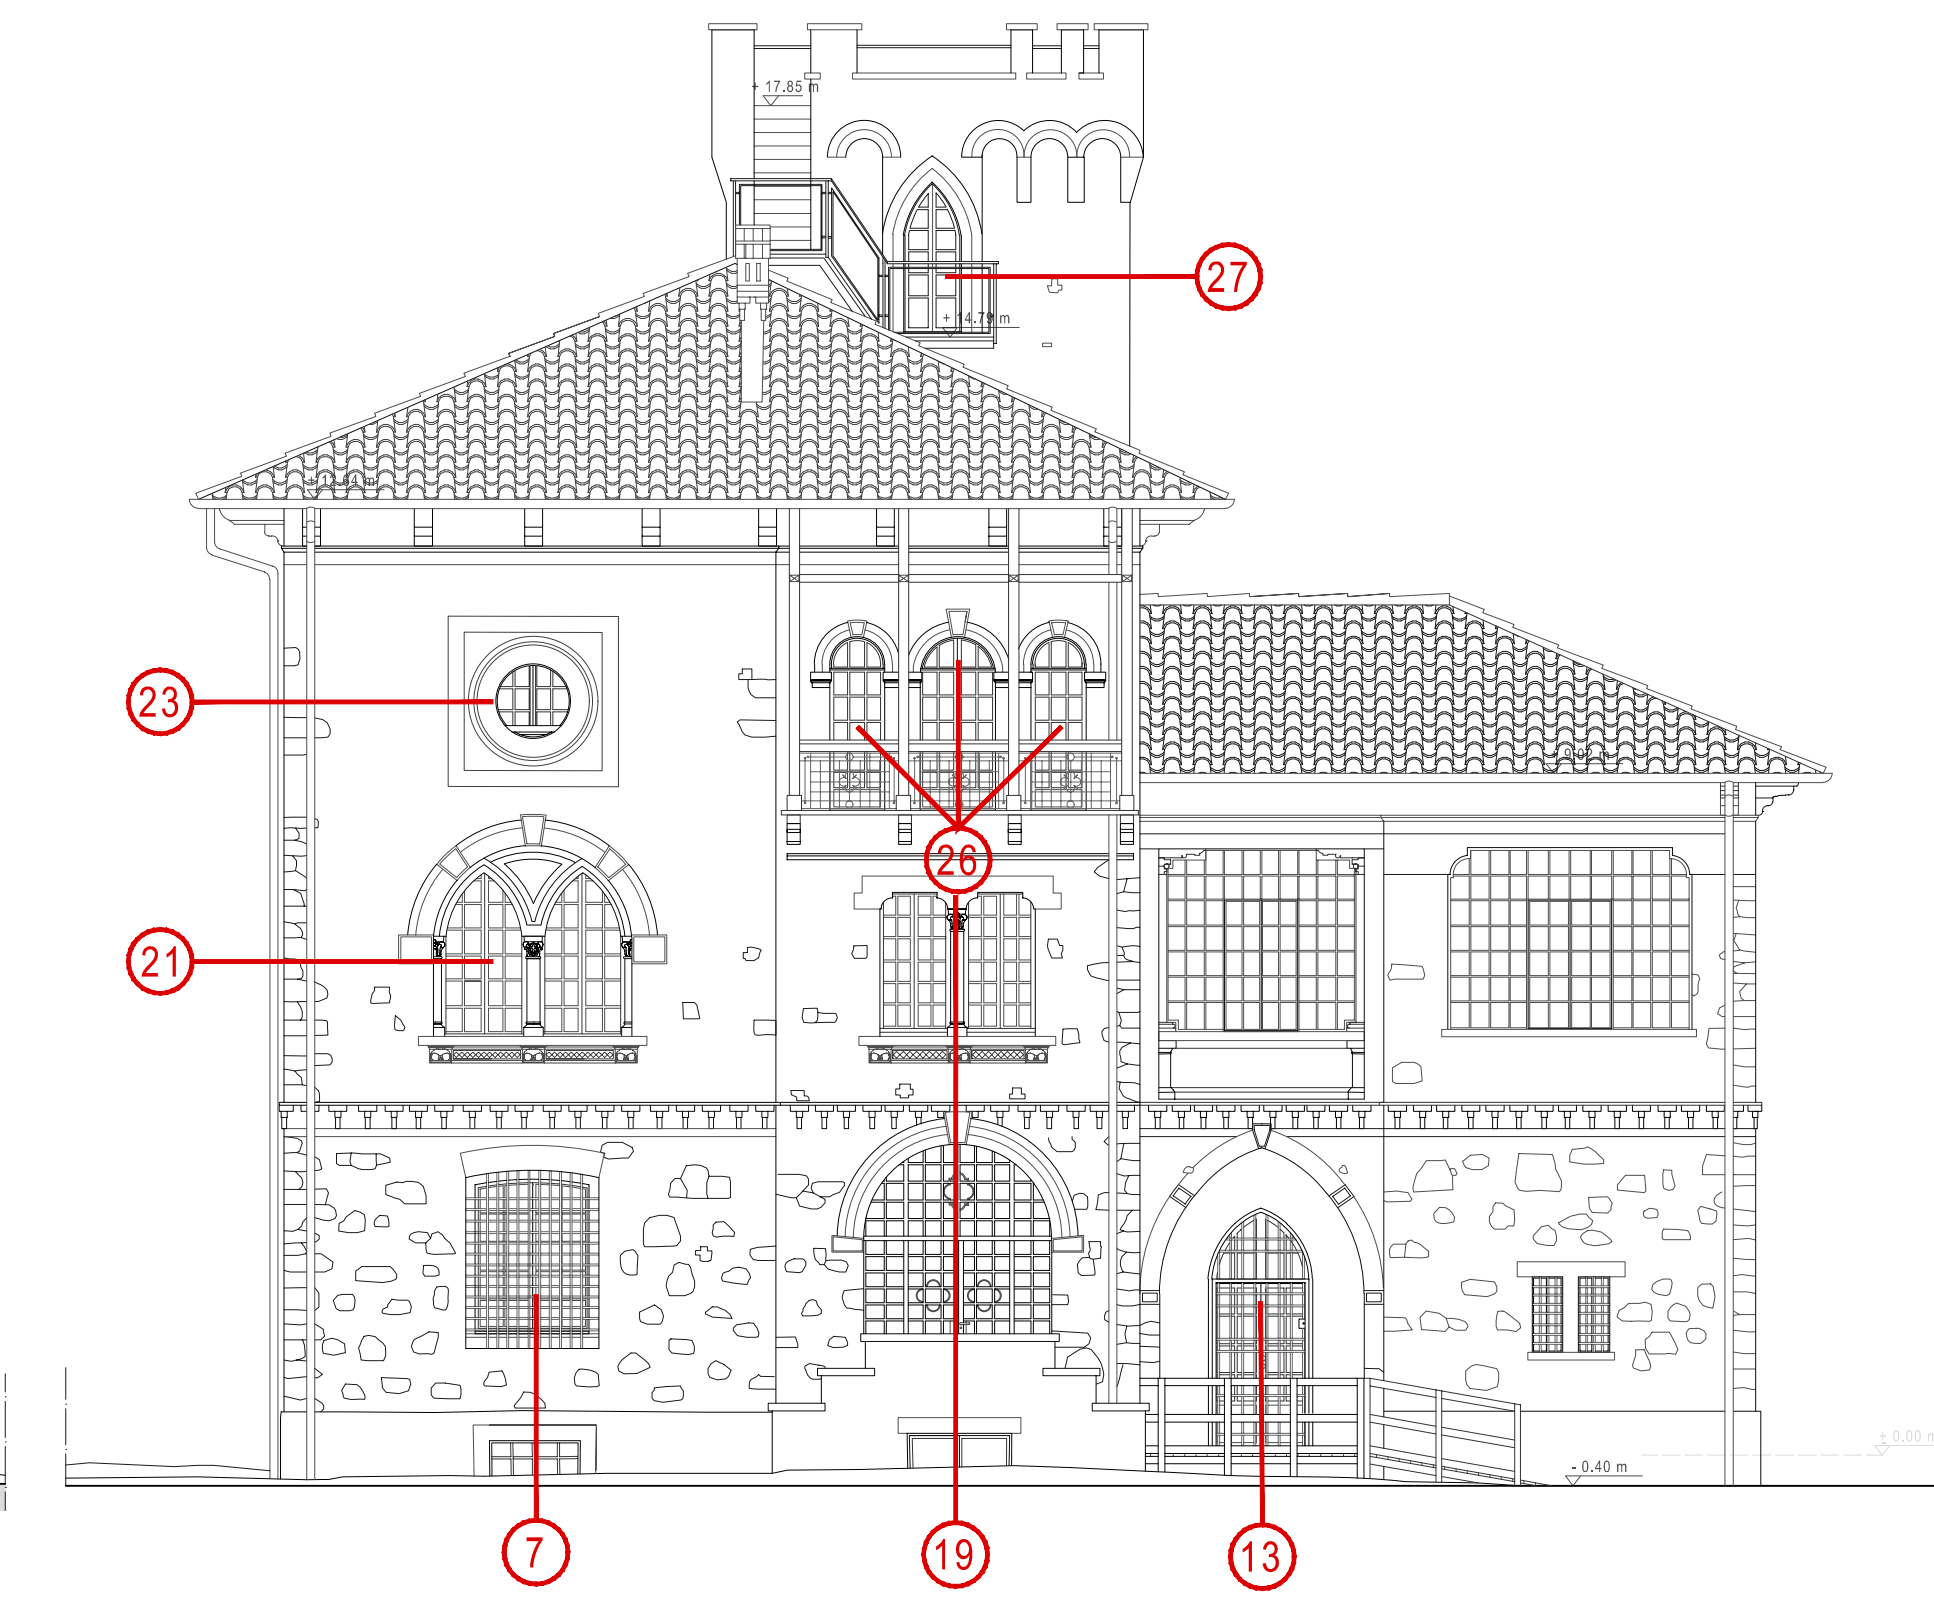

Prospetto OVEST

COMUNE DI -
MALNATE, VARESE - IT
Villa Ponzoni

via Savoia, 21046 Malnate (VA)



PROGETTO DEFINITIVO RELATIVAMENTE ALL'INTERVENTO DI MANUTENZIONE STRAORDINARIA E RIFUNZIONALIZZAZIONE STABILE CASTELLO I° MAGGIO
REALIZZAZIONE DI UN ASCENSORE AL FINE DI ELIMINARE LE BARRIERE ARCHITETTONICHE, SISTEMAZIONE DEI SERRAMENTI E SOSTITUZIONE DELLA CENTRALE TERMICA
CUP :B23D21000860001

Finanziata dall'Unione Europea - Next Generation EU, nell'Ambito della M5C2 - 2.1 "rigenerazione urbana"

COMMITTENTE
COMUNE DI MALNATE
Piazza Vittorio Veneto, 2
21046 MALNATE (VA)



FIRMA PER ACCETTAZIONE - APPROVAZIONE

PROGETTISTA
UNASTUDIO
ARCH. A. BALA / ARCH. L. MAZZA
Cao Sempione 12 20154 MILANO
tel. +39 02 36588001
fax +39 02 36588003
email: info@unastudio.eu www.unastudio.eu

COLLABORATORI:
Arch. Sergio Gagliardi
Arch. Francesca Serini



PROTOCOLLO UFFICI

TITOLO:
**ABACO SERRAMENTI IN LEGNO
PIANTE E PROSPETTI**

ELABORATO:

AB-L 01

DATA: FEBBRAIO 2023

A TERMINE DELLE VICENTILE LEGGI SUI DIRITTI DI AUTORE QUESTO DISEGNO NON PUO' ESSERE COPIATO O RIPRODOTTO SENZA L'AUTORIZZAZIONE DEL PROGETTISTA
www.unastudio.eu