




Sezione A-A



Sezione B-B

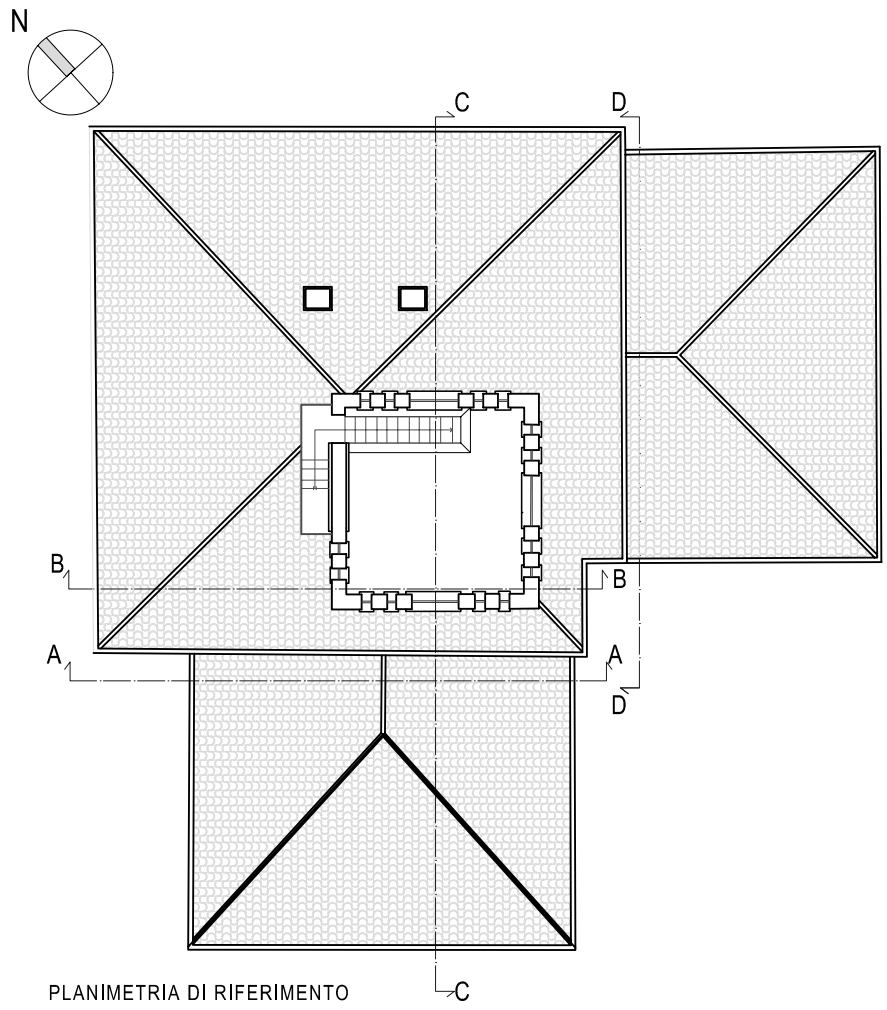

COMUNE DI :
MALNATE, VARESE - IT
Villa Ponzoni

via Savoia, 21046 Malnate (VA)



PROGETTO DEFINITIVO RELATIVAMENTE ALL'INTERVENTO DI MANUTENZIONE STRAORDINARIA E RIFUNZIONALIZZAZIONE STABILE CASTELLO I° MAGGIO REALIZZAZIONE DI UN ASCENSORE AL FINE DI ELIMINARE LE BARRIERE ARCHITETTONICHE, SISTEMAZIONE DEI SERRAMENTI E SOSTITUZIONE DELLA CENTRALE TERMICA CUP :B23D21000860001

Finanziata dall'Unione Europea - Next Generation EU, nell'Ambito della M5C2 - 2.1 "rigenerazione urbana"

COMMITTENTE

COMUNE DI MALNATE

Piazza Vittorio Veneto, 2
21046 MALNATE (VA)



FIRMA PER ACCETTAZIONE - APPROVAZIONE

PROGETTISTA

UNASTUDIO

ARCH. A. BALA / ARCH. L. MAZZA

C.so Sempione 12 20154 MILANO

tel. +39 02 3658001

fax +39 02 3658013

email: info@unastudio.eu www.unastudio.eu

COLLABORATORI :
Arch. Sergio Ciglarini
Arch. Francesca Sella



PROTOCOLLO UFFICI

TITOLO:

PROGETTO
Sezione A-A B-B

ELABORATO:

Pr 05

SCALA: 1:50

DATA: FEBBRAIO 2023