





REALIZZAZIONE NUOVO PARAPETTO IN FERRO
SCALA INTERNA
cod.1C.22.040.0020.b

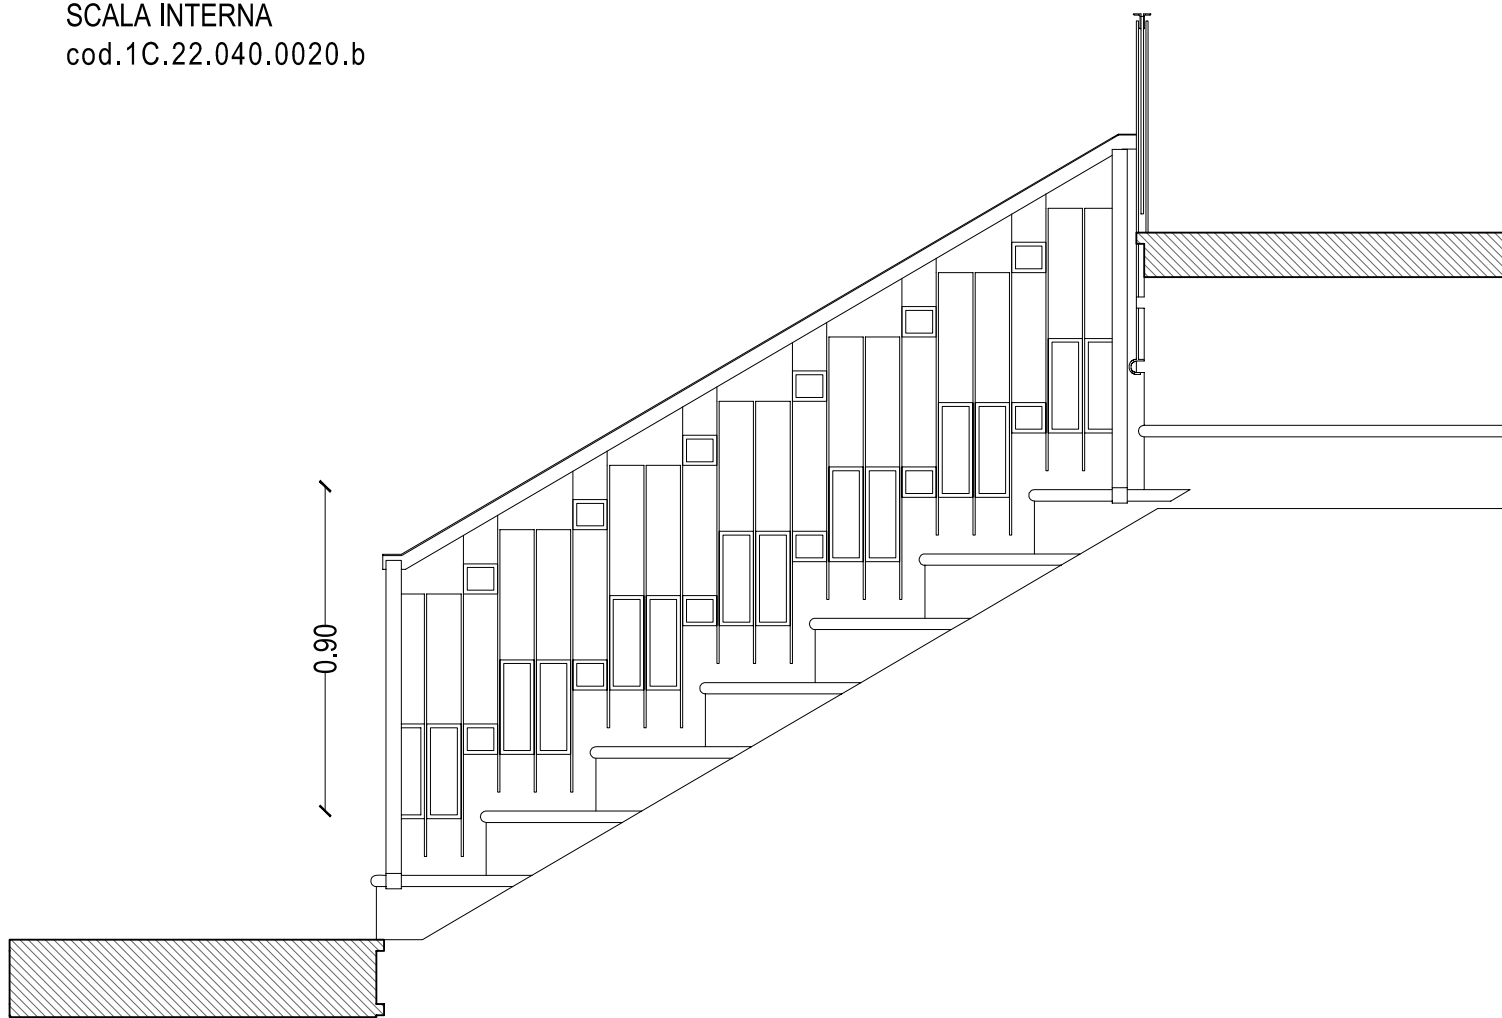

Prospetto su rampa

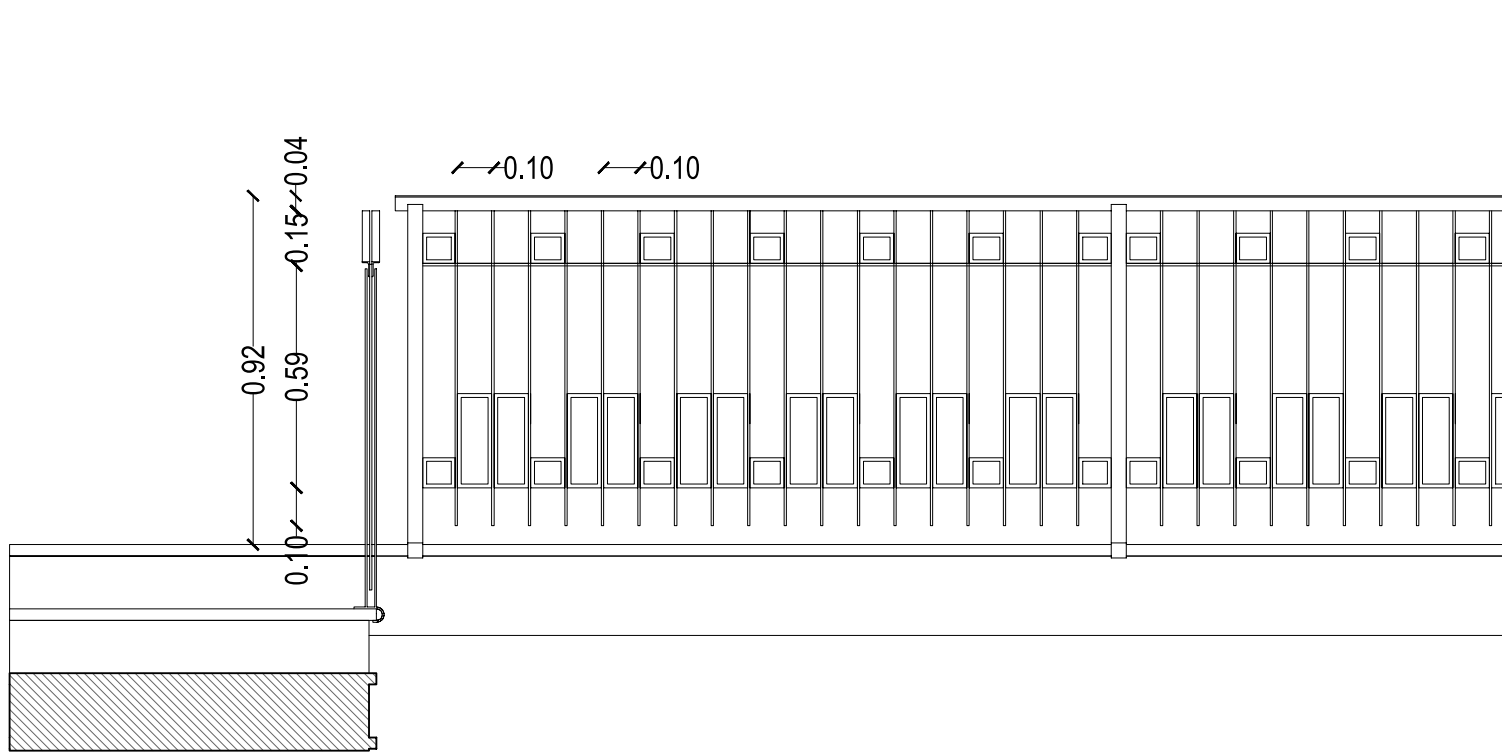

Prospetto su balconata

COMUNE DI :
MALNATE, VARESE - IT
Villa Ponzoni

via Savoia, 21046 Malnate (VA)



PROGETTO DEFINITIVO RELATIVAMENTE ALL'INTERVENTO DI MANUTENZIONE
STRAORDINARIA E RIFUNZIONALIZZAZIONE STABILE CASTELLO I° MAGGIO
REALIZZAZIONE DI UN ASCENSORE AL FINE DI ELIMINARE LE BARRIERE ARCHITETTONICHE,
SISTEMAZIONE DEI SERRAMENTI E SOSTITUZIONE DELLA CENTRALE TERMICA
CUP :B23D21000860001

Finanziata dall'Unione Europea - Next Generation EU, nell'Ambito della M5C2 - 2.1 "rigenerazione urbana"

COMMITTENTE
COMUNE DI MALNATE
Piazza Vittorio Veneto, 2
21046 MALNATE (VA)



FIRMA PER ACCETTAZIONE - APPROVAZIONE

PROGETTISTA
UNASTUDIO
ARCH. A. BAILA / ARCH. L. MAZZA
C.so Sempione 12 20154 MILANO
tel. +39 02 36558001
fax +39 02 36556763
email: info@unastudio.eu www.unastudio.eu

COLLABORATORI :
Arch. Sergio Gagliardi
Arch. Francesca Semia



PROTOCOLLO UFFICI

TITOLO:
**PROGETTO
PARTICOLARI COSTRUTTIVI
NUOVO PARAPETTO SCALA INTERNA**

ELABORATO:

Pr 09

SCALA: 1:50 - 1:20 DATA: **FEBBRAIO 2023**

www.unastudio.eu

A TERMINE DELLE VIGENTI LEGGI SUI DIRITTI DI AUTORE QUESTO DISEGNO NON PUO' ESSERE COPIATO O RIPRODOTTO SENZA L'AUTORIZZAZIONE DEL PROGETTISTA