



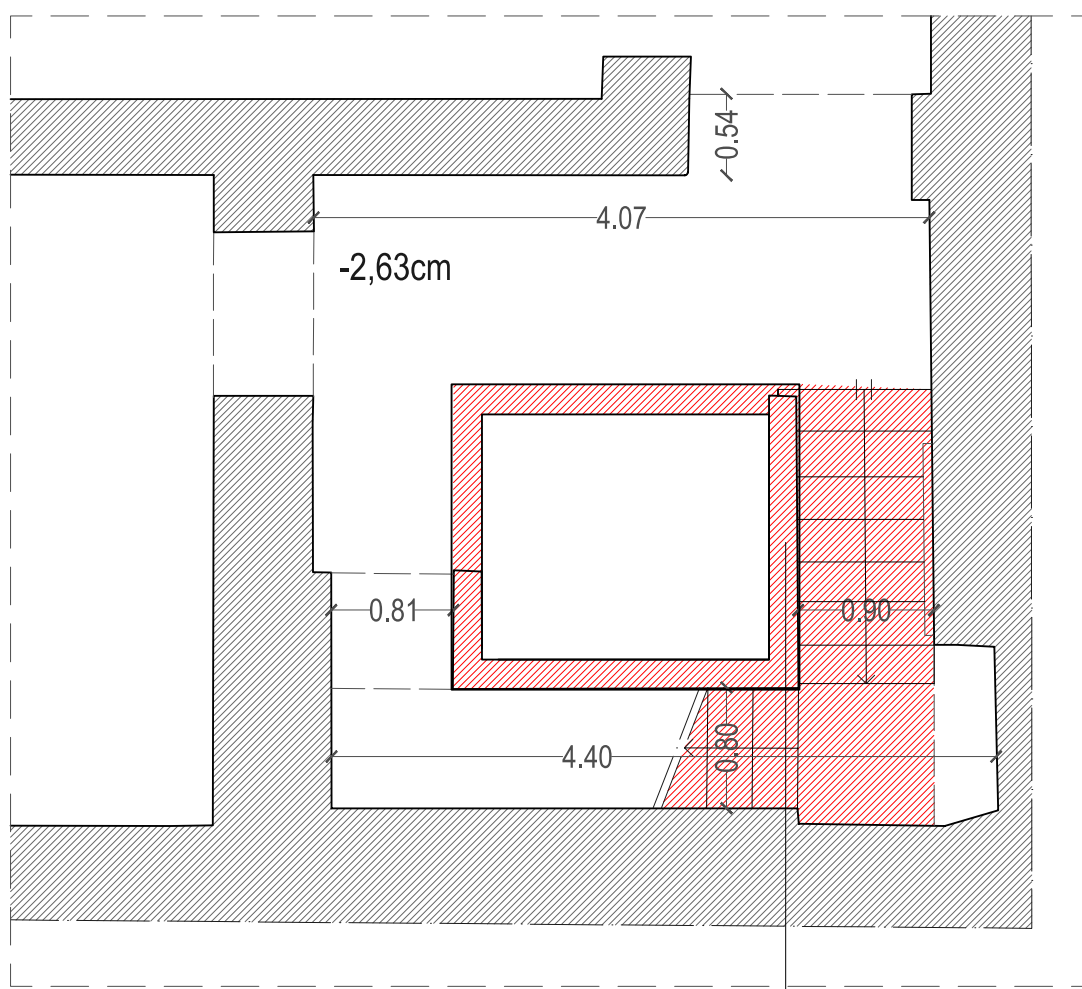


Planimetria Piano Interrato
quota -0.65m


nuovo ascensore
nuova scala
(si vedano tavole strutturali)

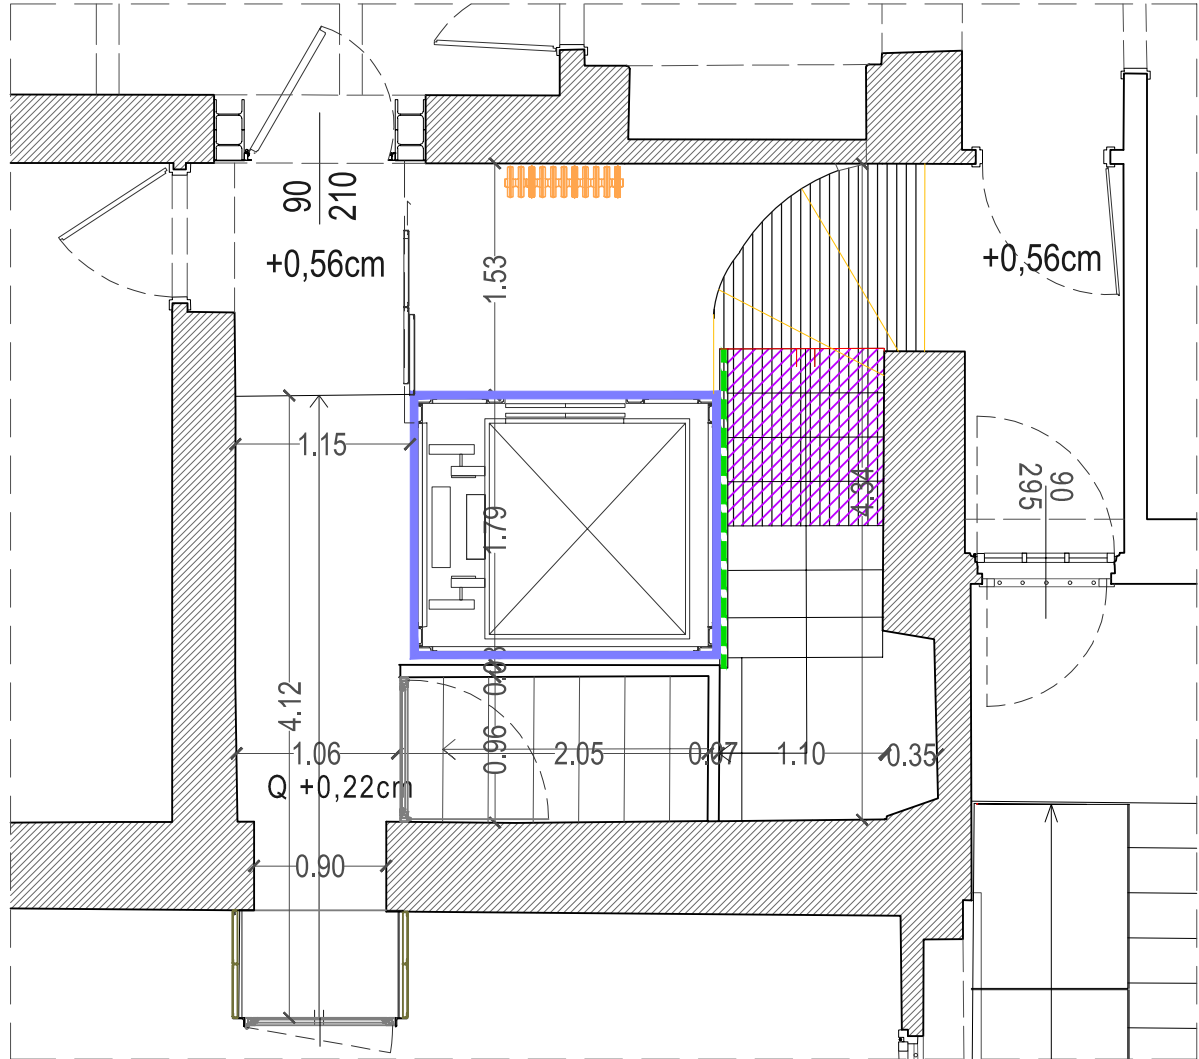


Planimetria Piano Rialzato
quota +2.50m

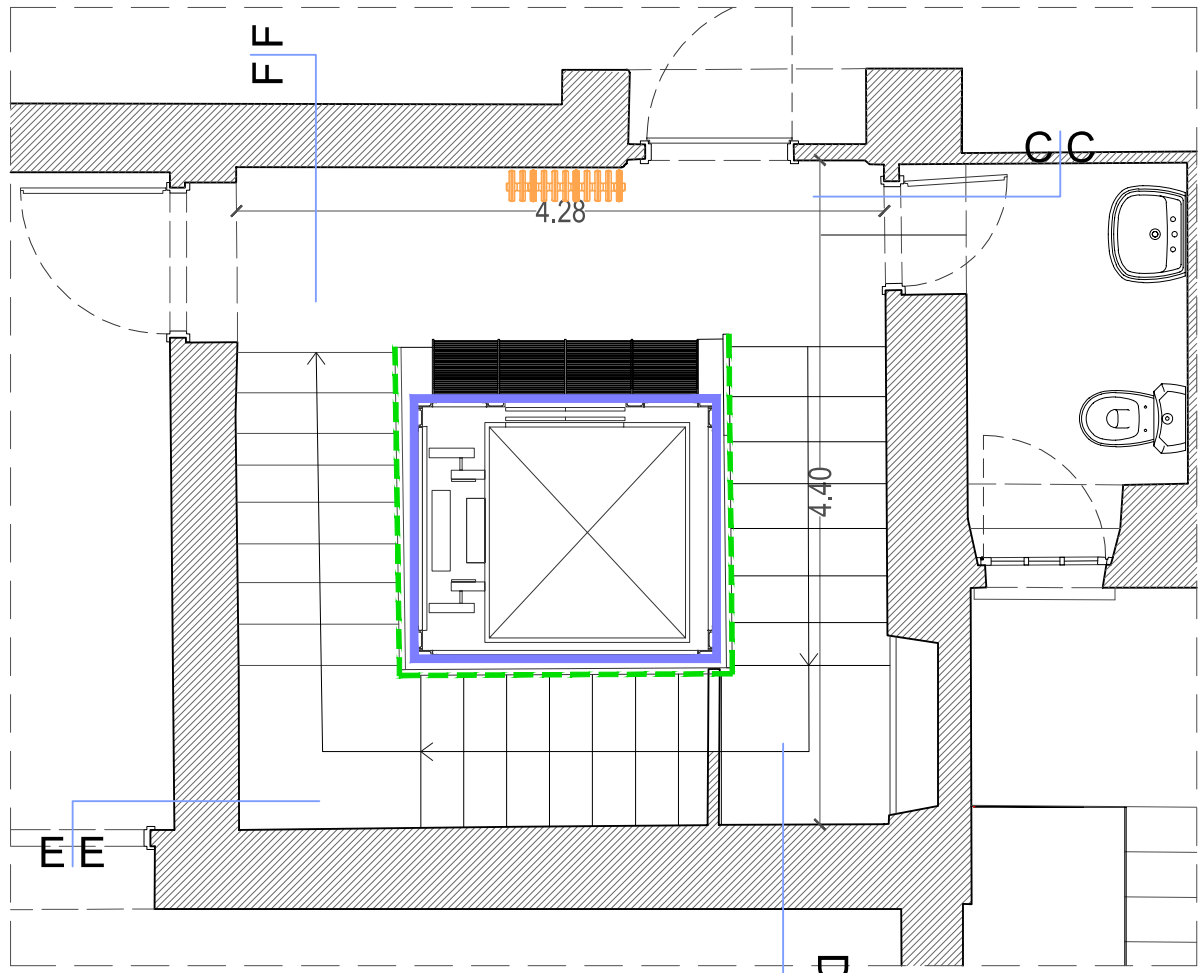


Planimetria Piano Primo
quota +6.50m

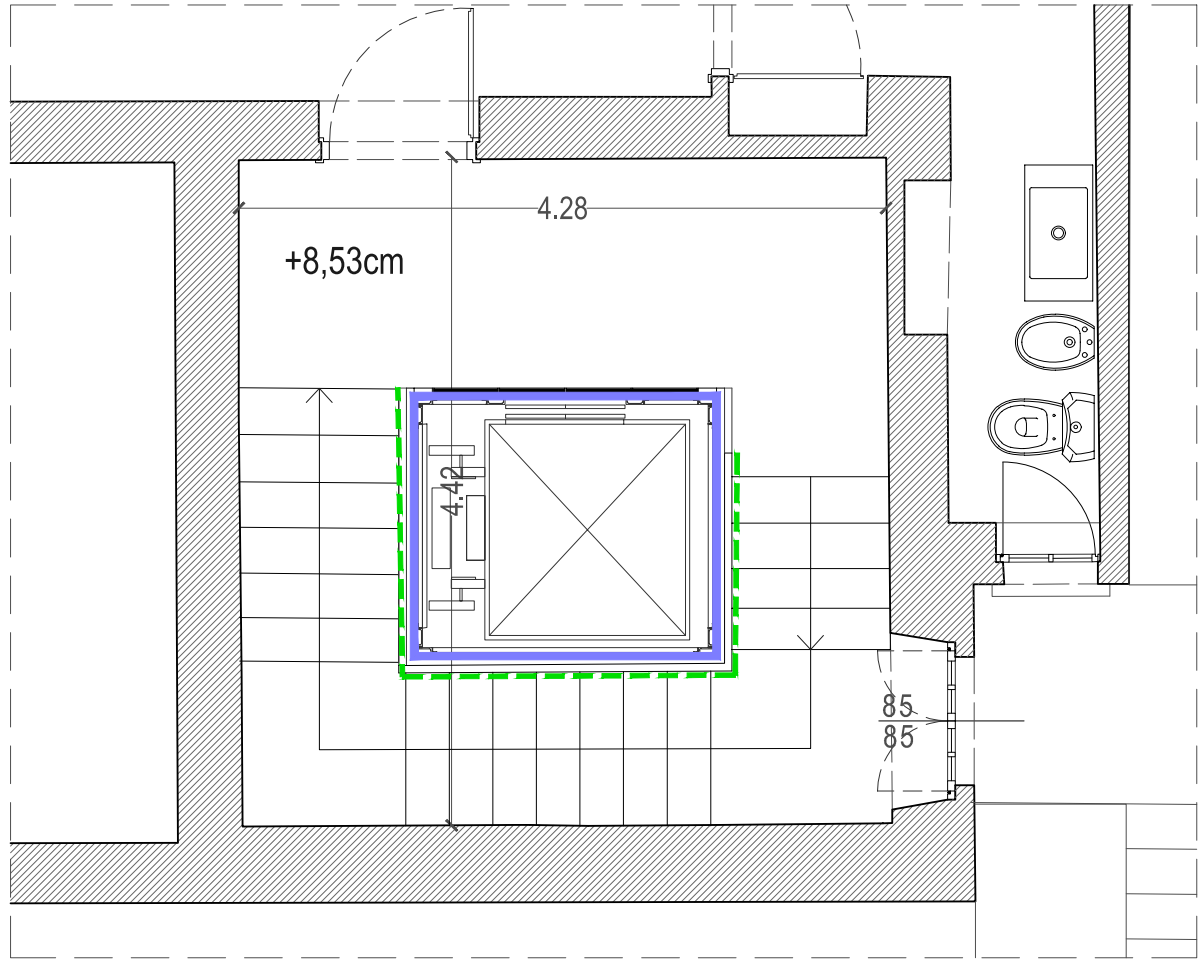

Planimetria Piano Secondo
quota +10.40m

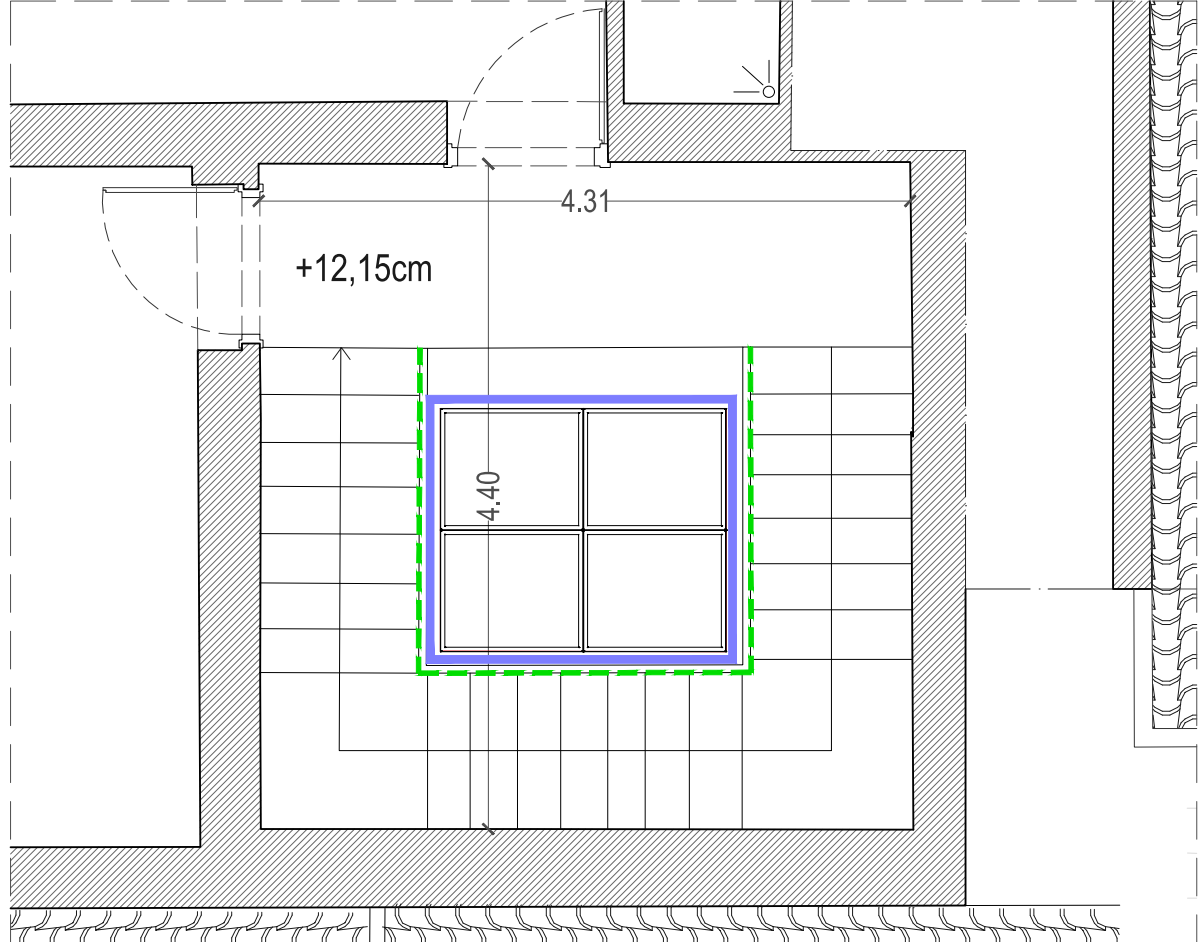


Planimetria Piano Terzo
quota +12.15m

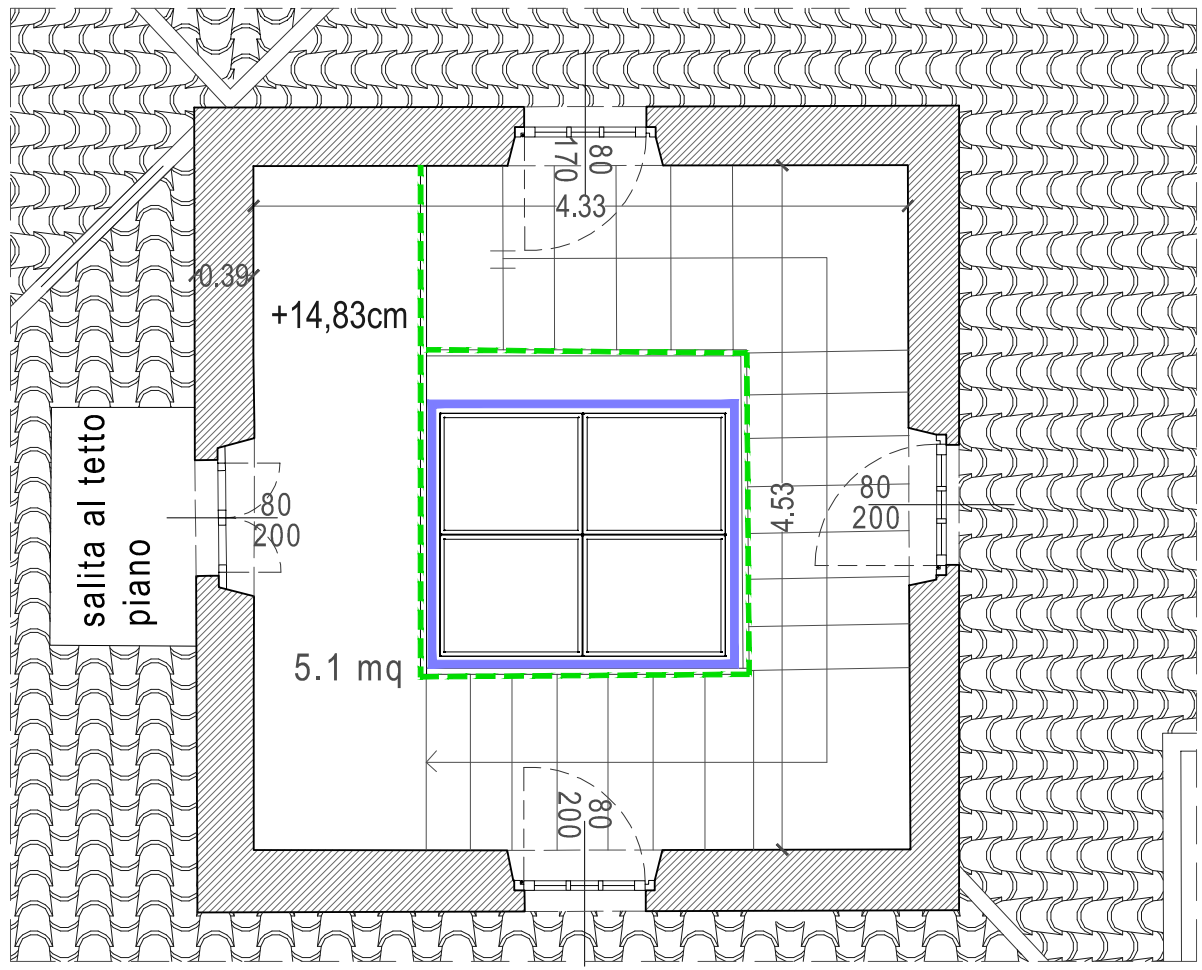


Planimetria Piano Quarto
quota +14.83m

CONTRO VOLTE

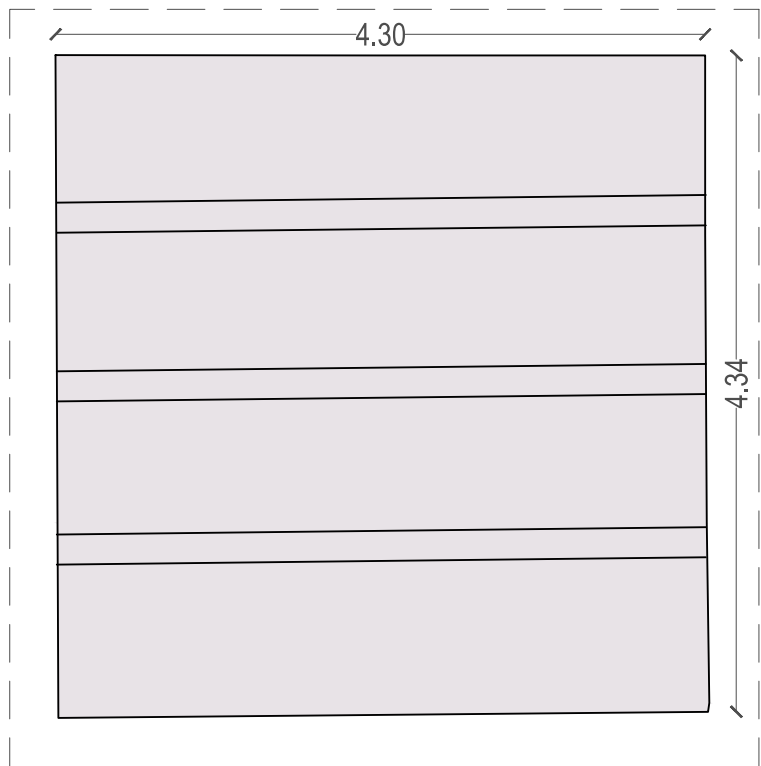

Sezione A:A

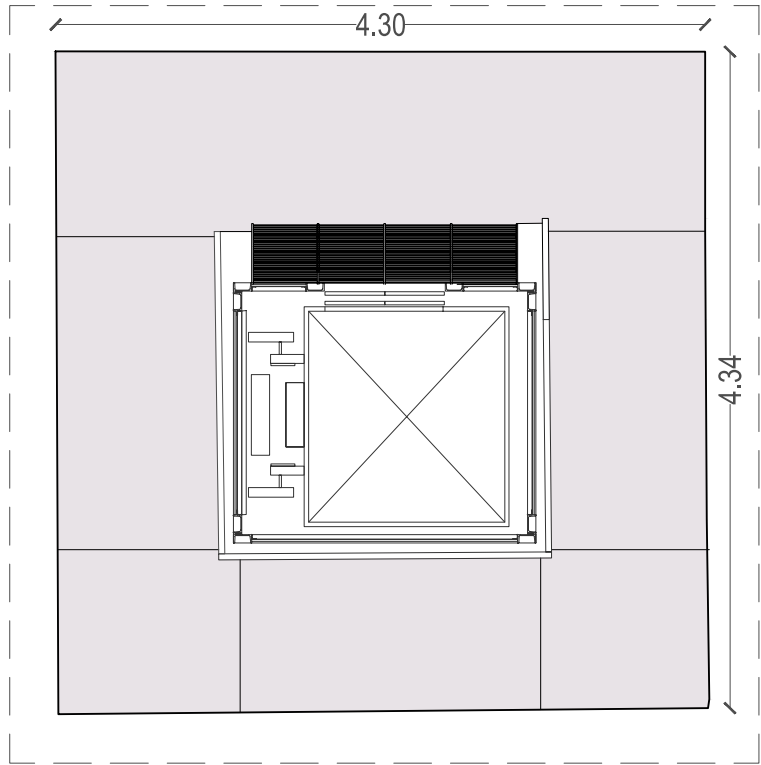

Sezione B:B

SUPERFICI VANO SCALA - QUADRO SINOTTICO

CONTEGGIANTO DAVANZI SPALLE E ORLINI DEI VAN ALZATE E FRANCHI DI SCALA, DONI ALTRO ELEMENTO A VISTA COSTITUIRILLO IL SISTEMA "FACCIA" SECONDO MATERIALE ESISTENTE IN OPERA


MATERIALE	RAPPRESENTAZIONE GRAFICA	
	INTONACO	INTONACO PLASTICO
TIPO / ELEMENTO	A	B
RF GRUPPO	207.20mq	89.75mq
SUP COMPLESSIVA MATERIALE		

INTERVENTI PRINCIPALI	DEGRADO PRINCIPALE	
	reintegrare su	Decorare superficie
DEGRADO AD ELEVATA COMPLESSIVITA' DI TRATTAMENTO	reintegrare in corrispondenza al degrado	Decorare superficie
Trattamento di degrado complesso presente sul materiale in corrispondenza al degrado principale e al degrado ad elevata complessità di trattamento		Decorare superficie


INTERVENTO PRINCIPALE da eseguire su SC	INTERVENTO PRINCIPALE da eseguire su SC	
	1C.24.100.0020.a	1C.24.100.0040
INTERVENTO IN EVIDENZA (si vedano in superficie effettiva da trattare - SE)	1C.01.090.00030	1C.01.090.00030
	1C.01.110.00040	1C.01.110.00040
	SEA: 22.22mq	SEA: 22.22mq

INTERVENTI PREVISTI	Interventi valutati in percentuali di superficie complessive concomitanti o sovrapposti all'intervento principale	
	100% SC	
	90% SC	
	80% SC	
	60% SC	
	50% SC	
	30% SC	1C.24.160.0010.d 1C.24.750.0059
	20% SC	
	10% SC	
	5% SC	
	2% SC	
	inf 2% SC	1C.25.300.0510.a


Allplan BCM - QUANTITÀ			
Progetto:	US 2022 MALNATE		
Autore:			
Data / ora:	07/02/2023 / 16:39		
Note:			
Testo codice	ID componente	Misura	Quantità Unit
A - Intonaco		207.20	m2
SEA - Intonaco		22.22	m2
B - Intonaco plastico		89.75	m2
Metetech AD			1/1
Konrad-Zuse-Patz 1, 81629 Munich / Germany			

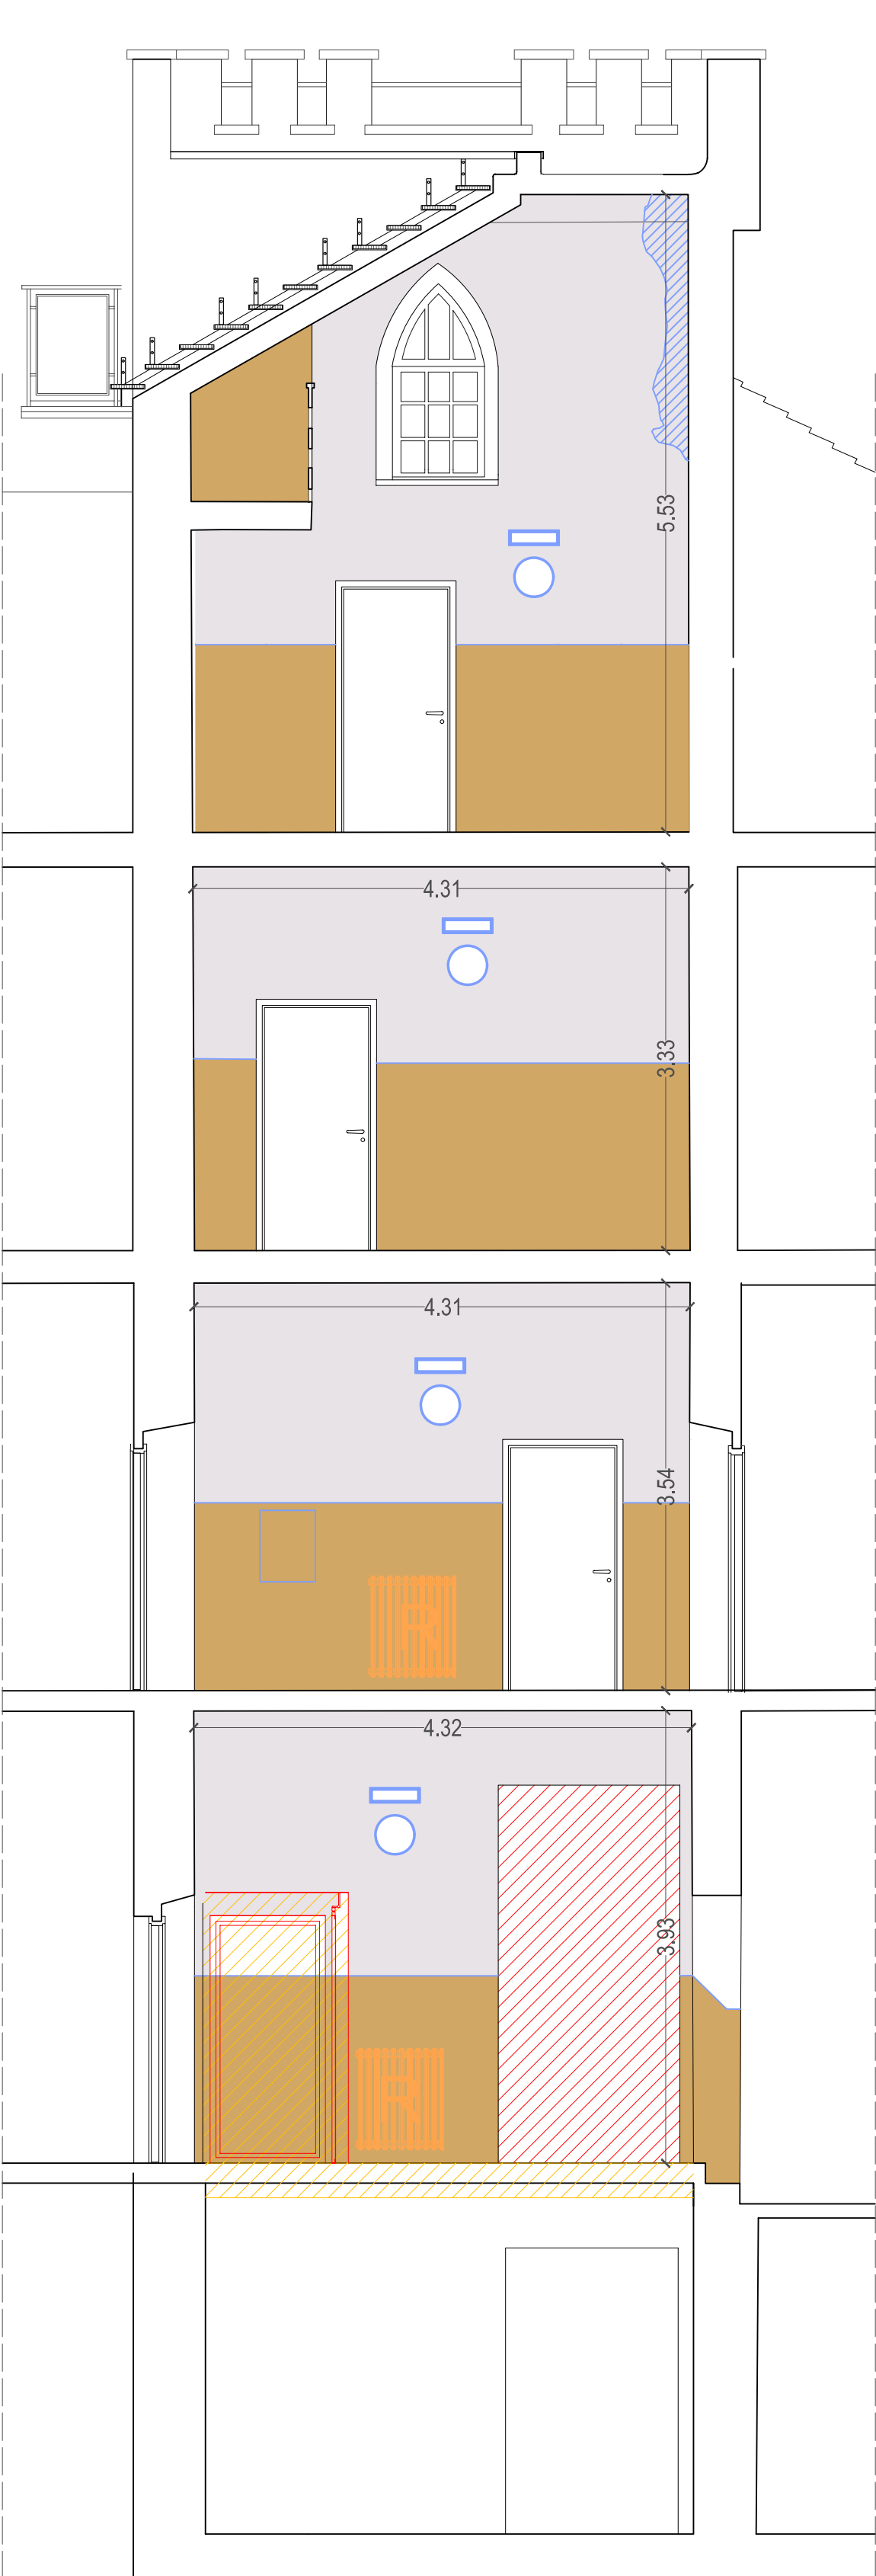


Sezione C:C

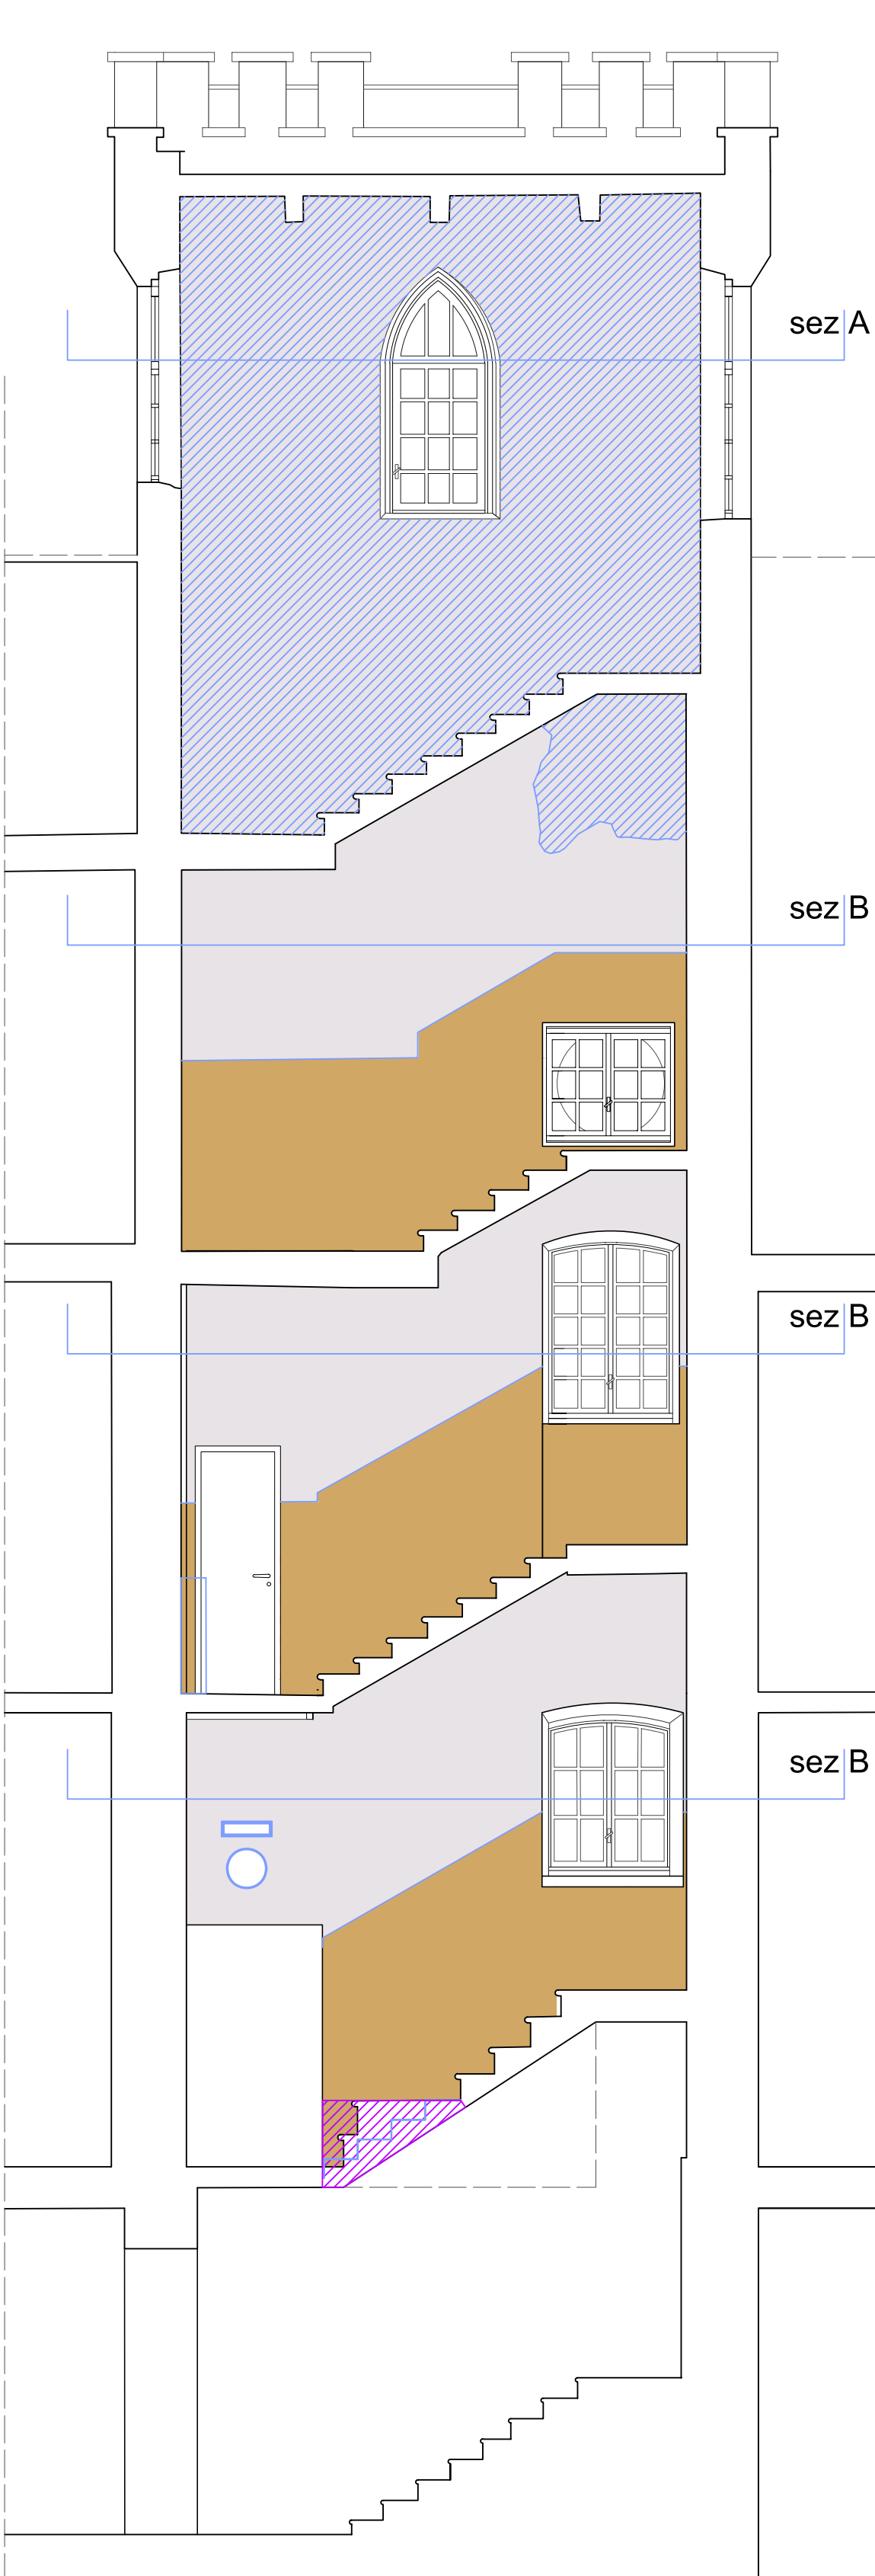

Sezione D:D

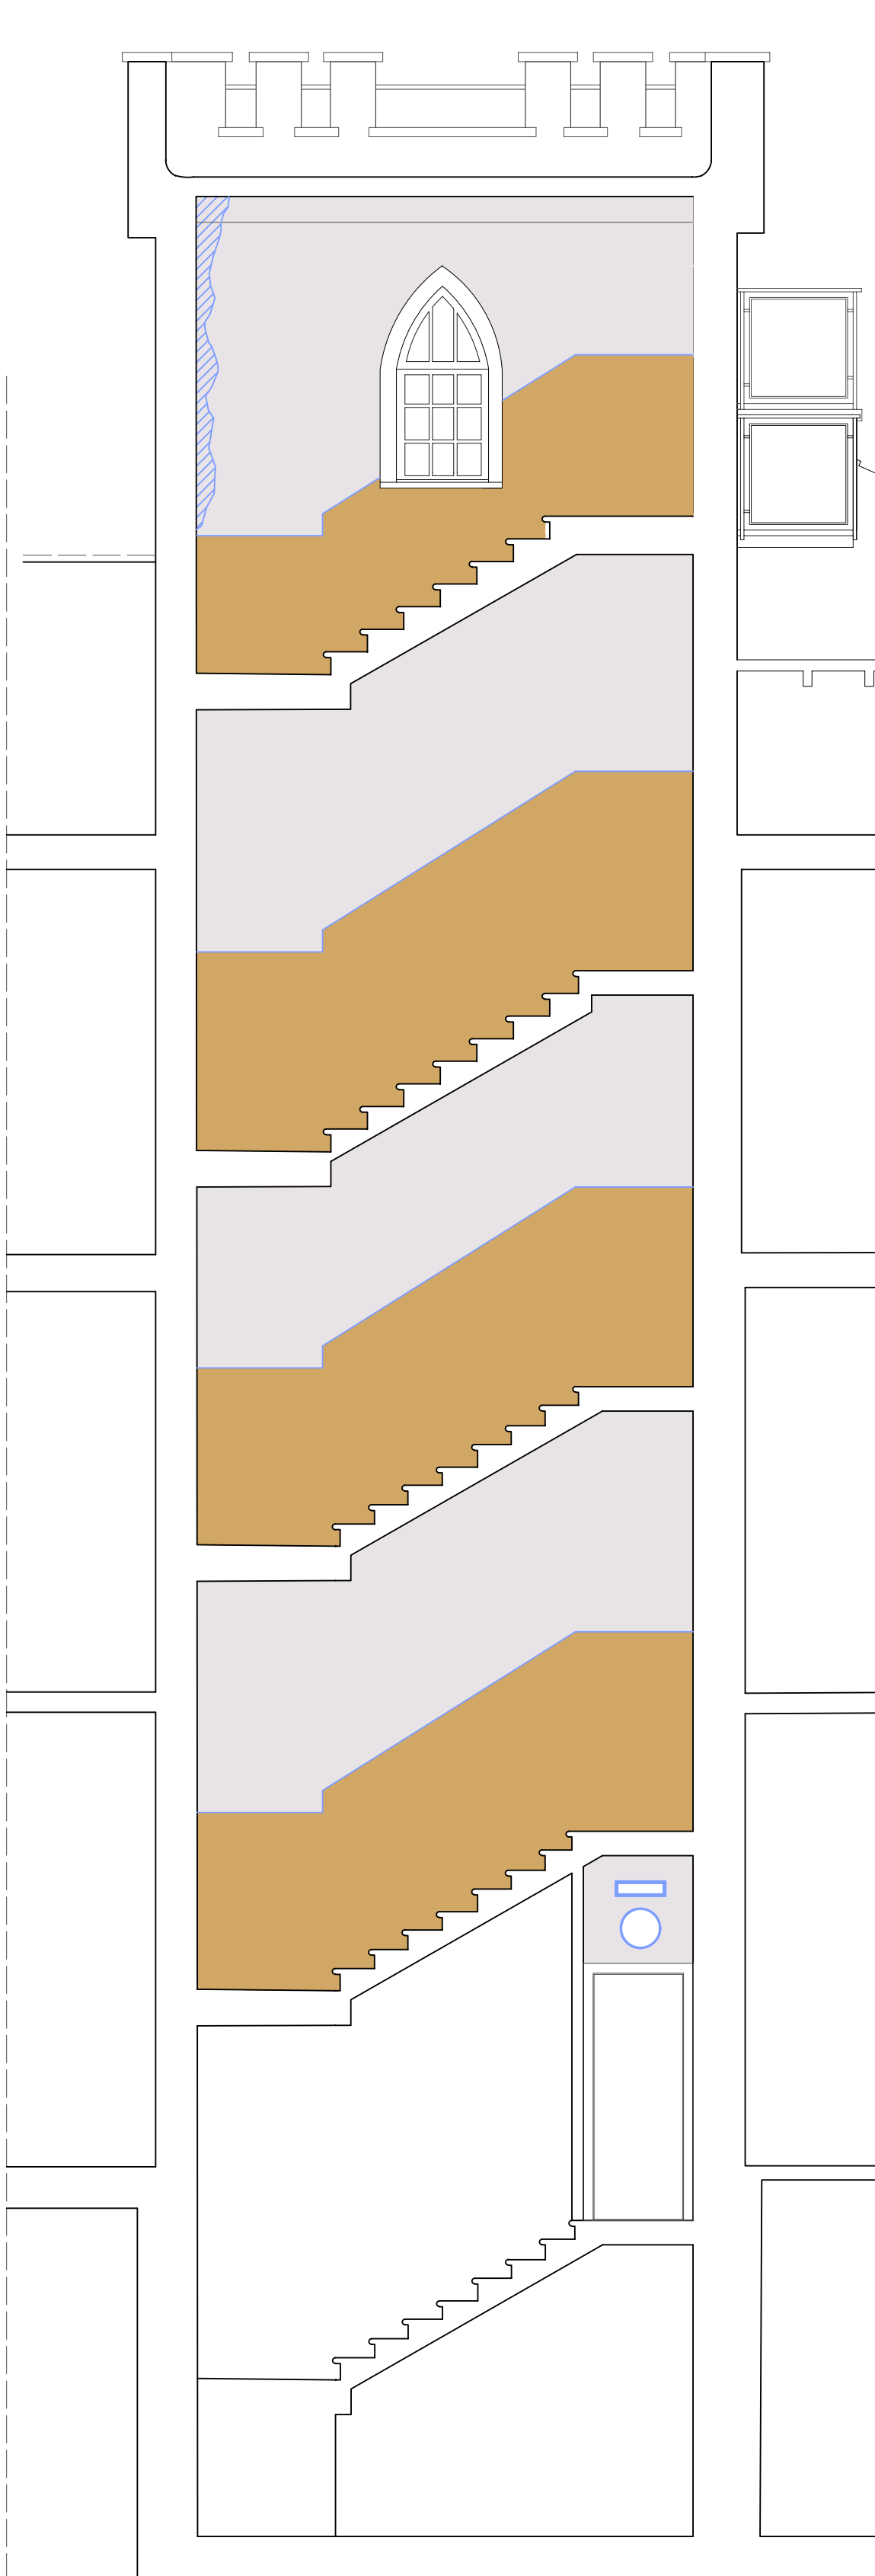

Sezione E:E

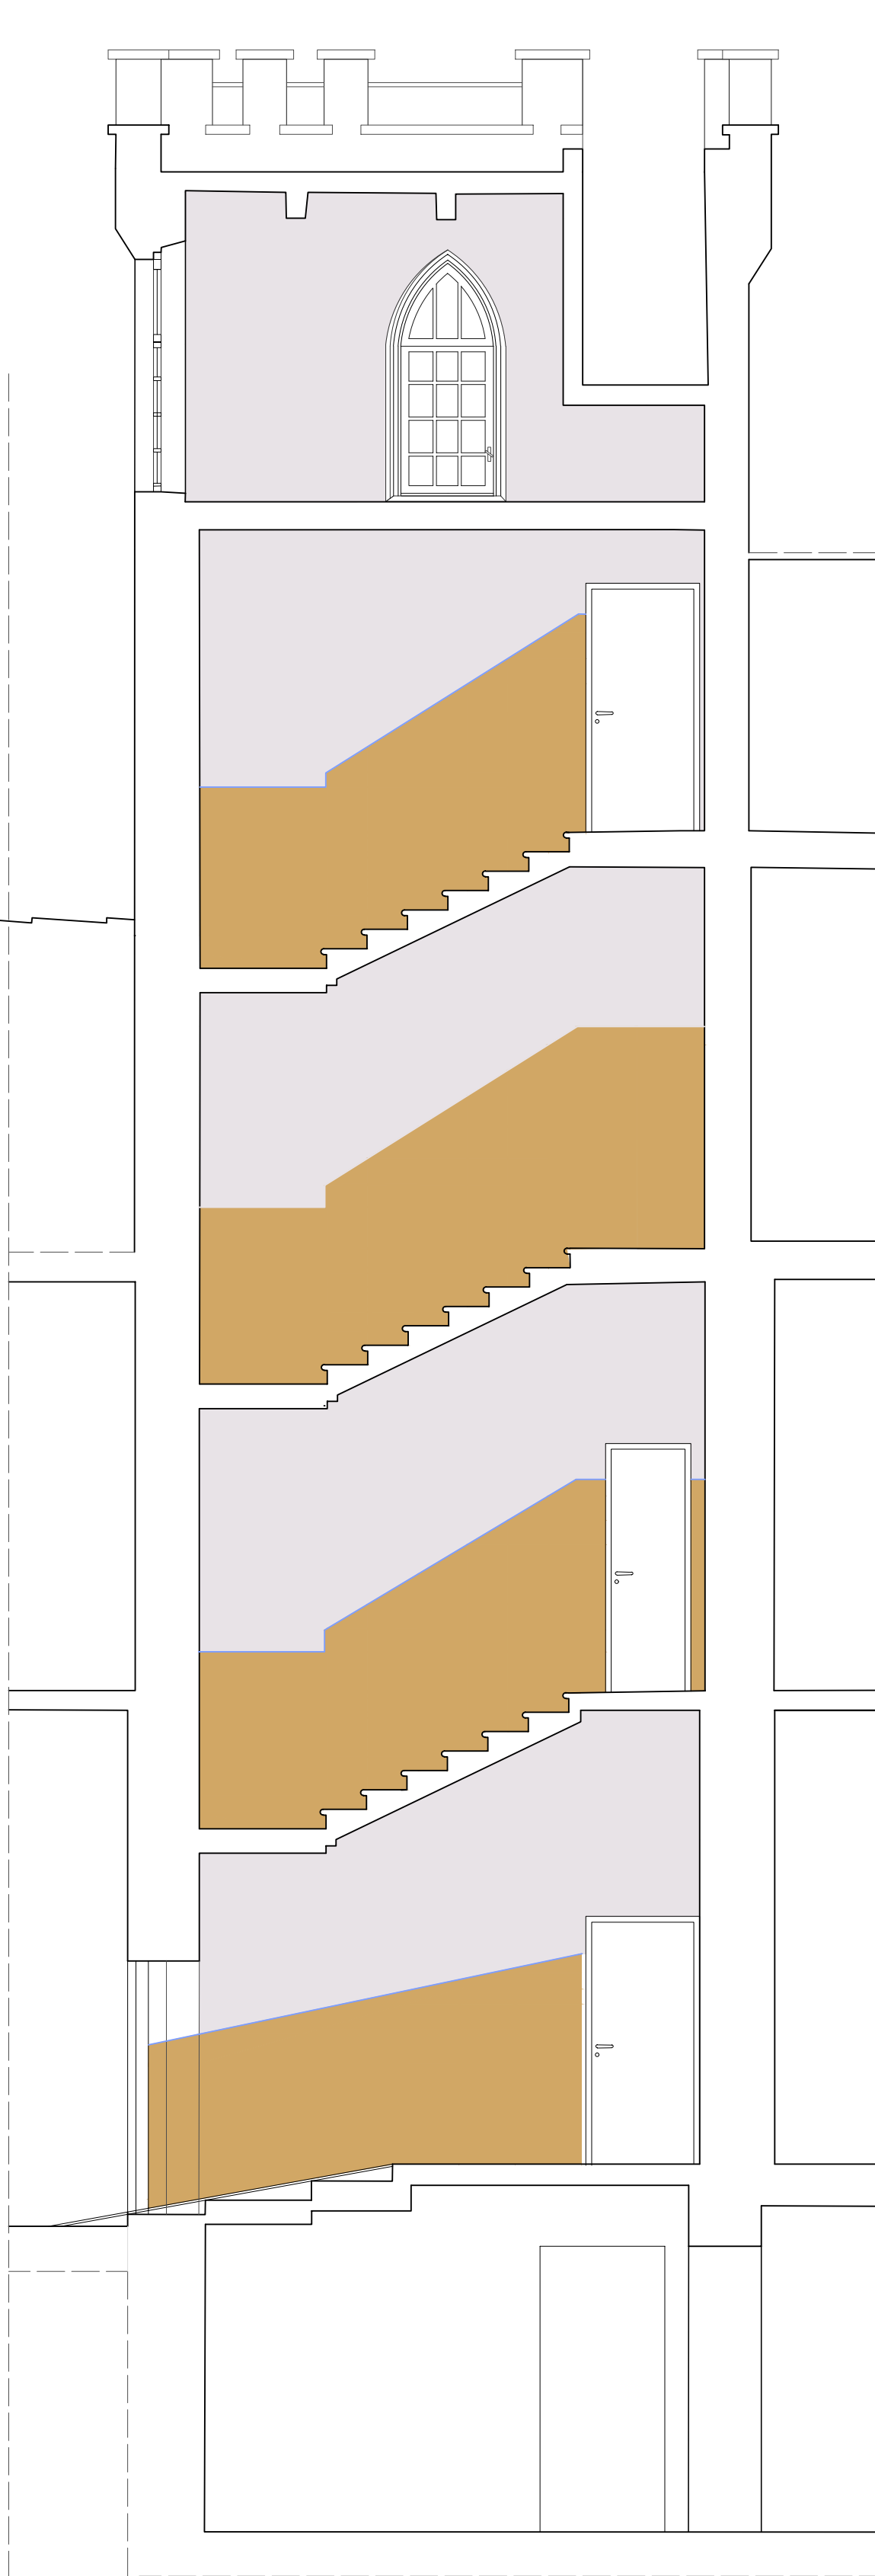


Sezione F:F


LEGENDA SIMBOLI

- NUOVA PORTA A SCORRERE NP08
- NUOVA PORTA A BATTENTE 1C.22.150.0020.c
- NUOVA BUSSOLA CON PORTA A BATTENTE (si rimanda a TAV.Pr14)
- NUOVI PARAPETTI SCALA IN FERRO 1C.22.040.0020.b
- REALIZZAZIONE DI GRADI DI SCALA IN CARPENTERIA METALLICA NP04
- NUOVO ASCENSORE NP06
- GRIGLIE PIANEROTTOLO (si vedano tavole strutturali)
- TERMOFONE 1C.01.170.0030.b
- DEMOLIZIONE SCALINI 1C.01.030.0020.b

GRADINI IN CORTEN NP04

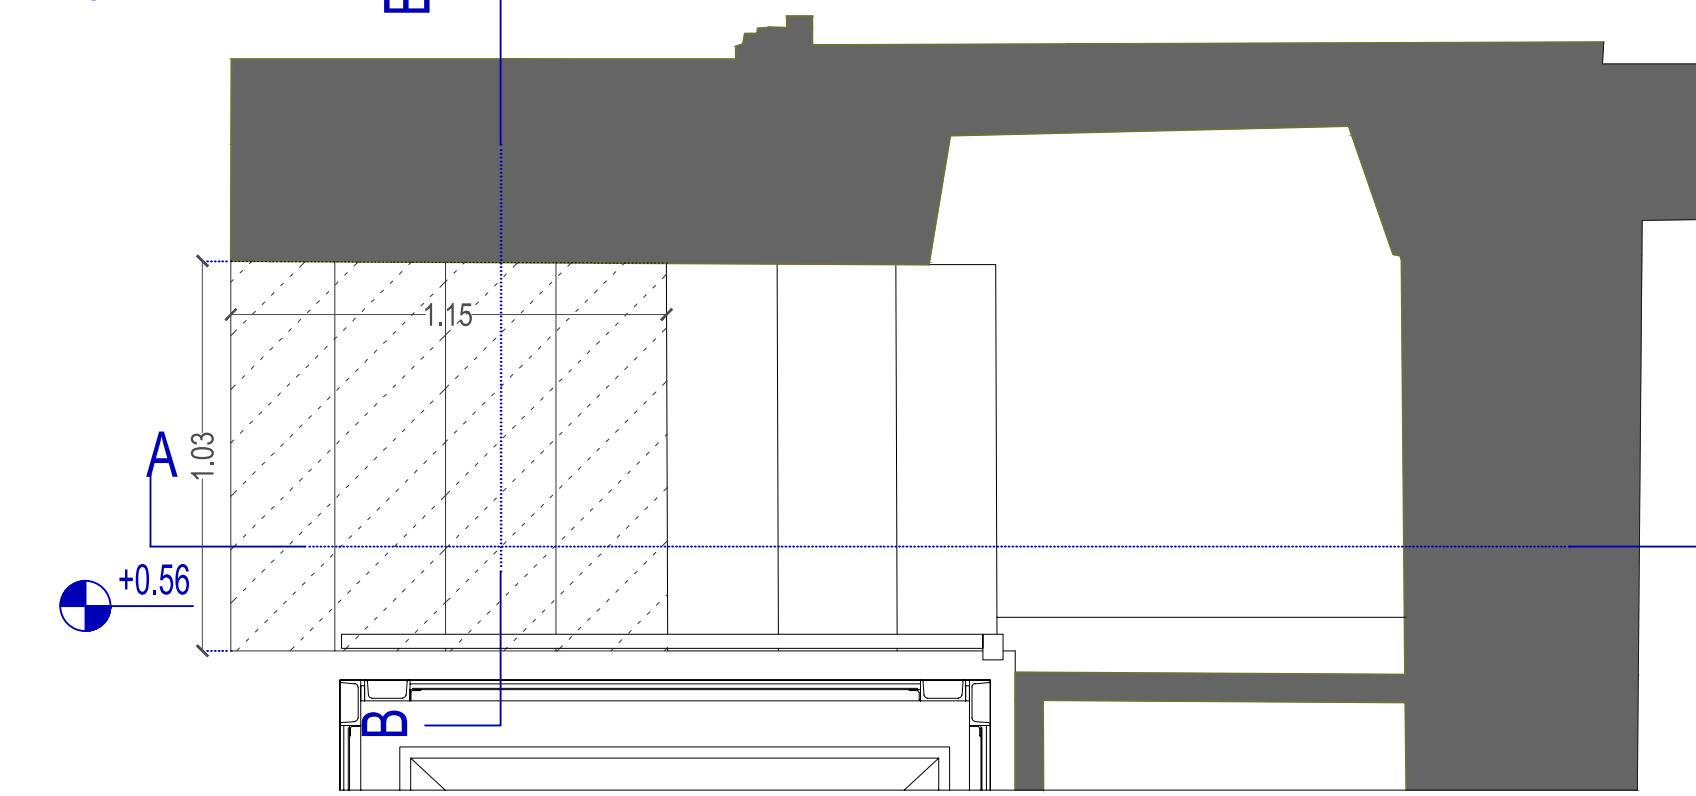

PIANTA PROGETTO

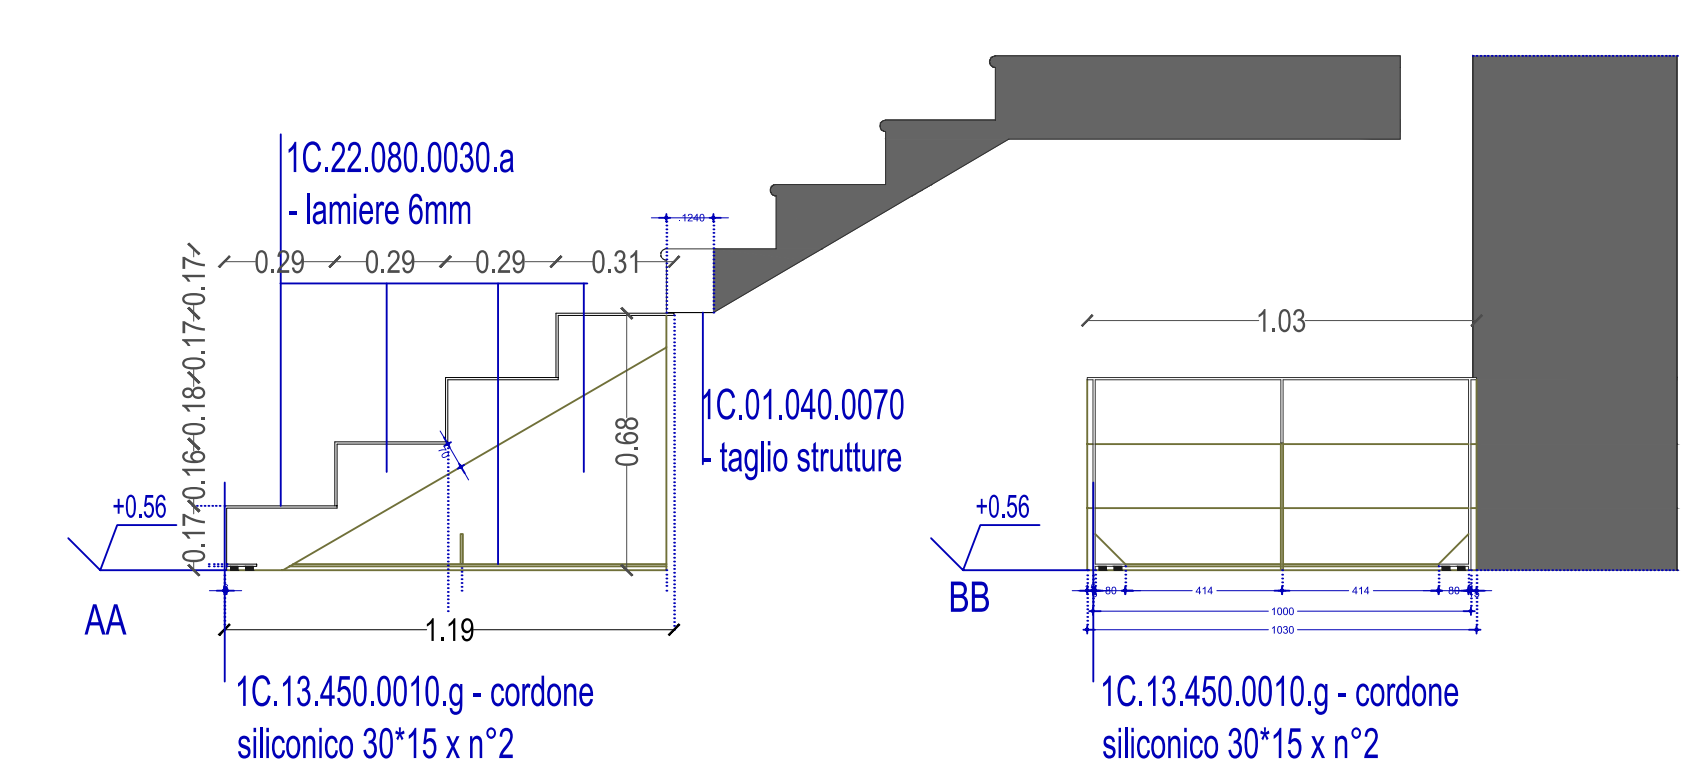

VISTA RETRO

VISTA FRONTE

COMUNE DI : MALNATE, VARESE - IT Villa Ponzone

via Savoia, 21046 Malnate (VA)



PROGETTO DEFINITIVO RELATIVAMENTE ALL'INTERVENTO DI MANUTENZIONE STRAORDINARIA E RIFUNZIONALIZZAZIONE STABILE CASTELLO 1° MAGGIO REALIZZAZIONE DI UN ASCENSORE AL FINE DI ELIMINARE LE BARRIERE ARCHITETTONICHE, SISTEMAZIONE DEI SERRAMENTI E SOSTITUZIONE DELLA CENTRALE TERMICA CUP :B23D21000860001

Finanziata dall'Unione Europea - Next Generation EU, nell'Ambito della M5C2 - 2.1 "rigenerazione urbana"

COMITENTE

COMUNE DI MALNATE

Piazza Vittorio Veneto 2
21048 MALNATE (VA)



FIRMA PER ACCETTAZIONE - APPROVAZIONE

PROGETTISTA
UNASTUDIO
ARCH. A. BALA / ARCH. L. MAZZA
C.so Sempione 12 20154 MILANO
tel. +39 02 36058011
fax +39 02 36058010
email: info@unastudio.com www.unastudio.com

COLLABORATORI:
Arch. Diego Cagliardi
Arch. Francesca Serrini

TITOLO:

LAVORAZIONI
VANO SCALA

ELABORATO:

Pr 15

SCALA: 1:100

DATA: FEBBRAIO 2023