




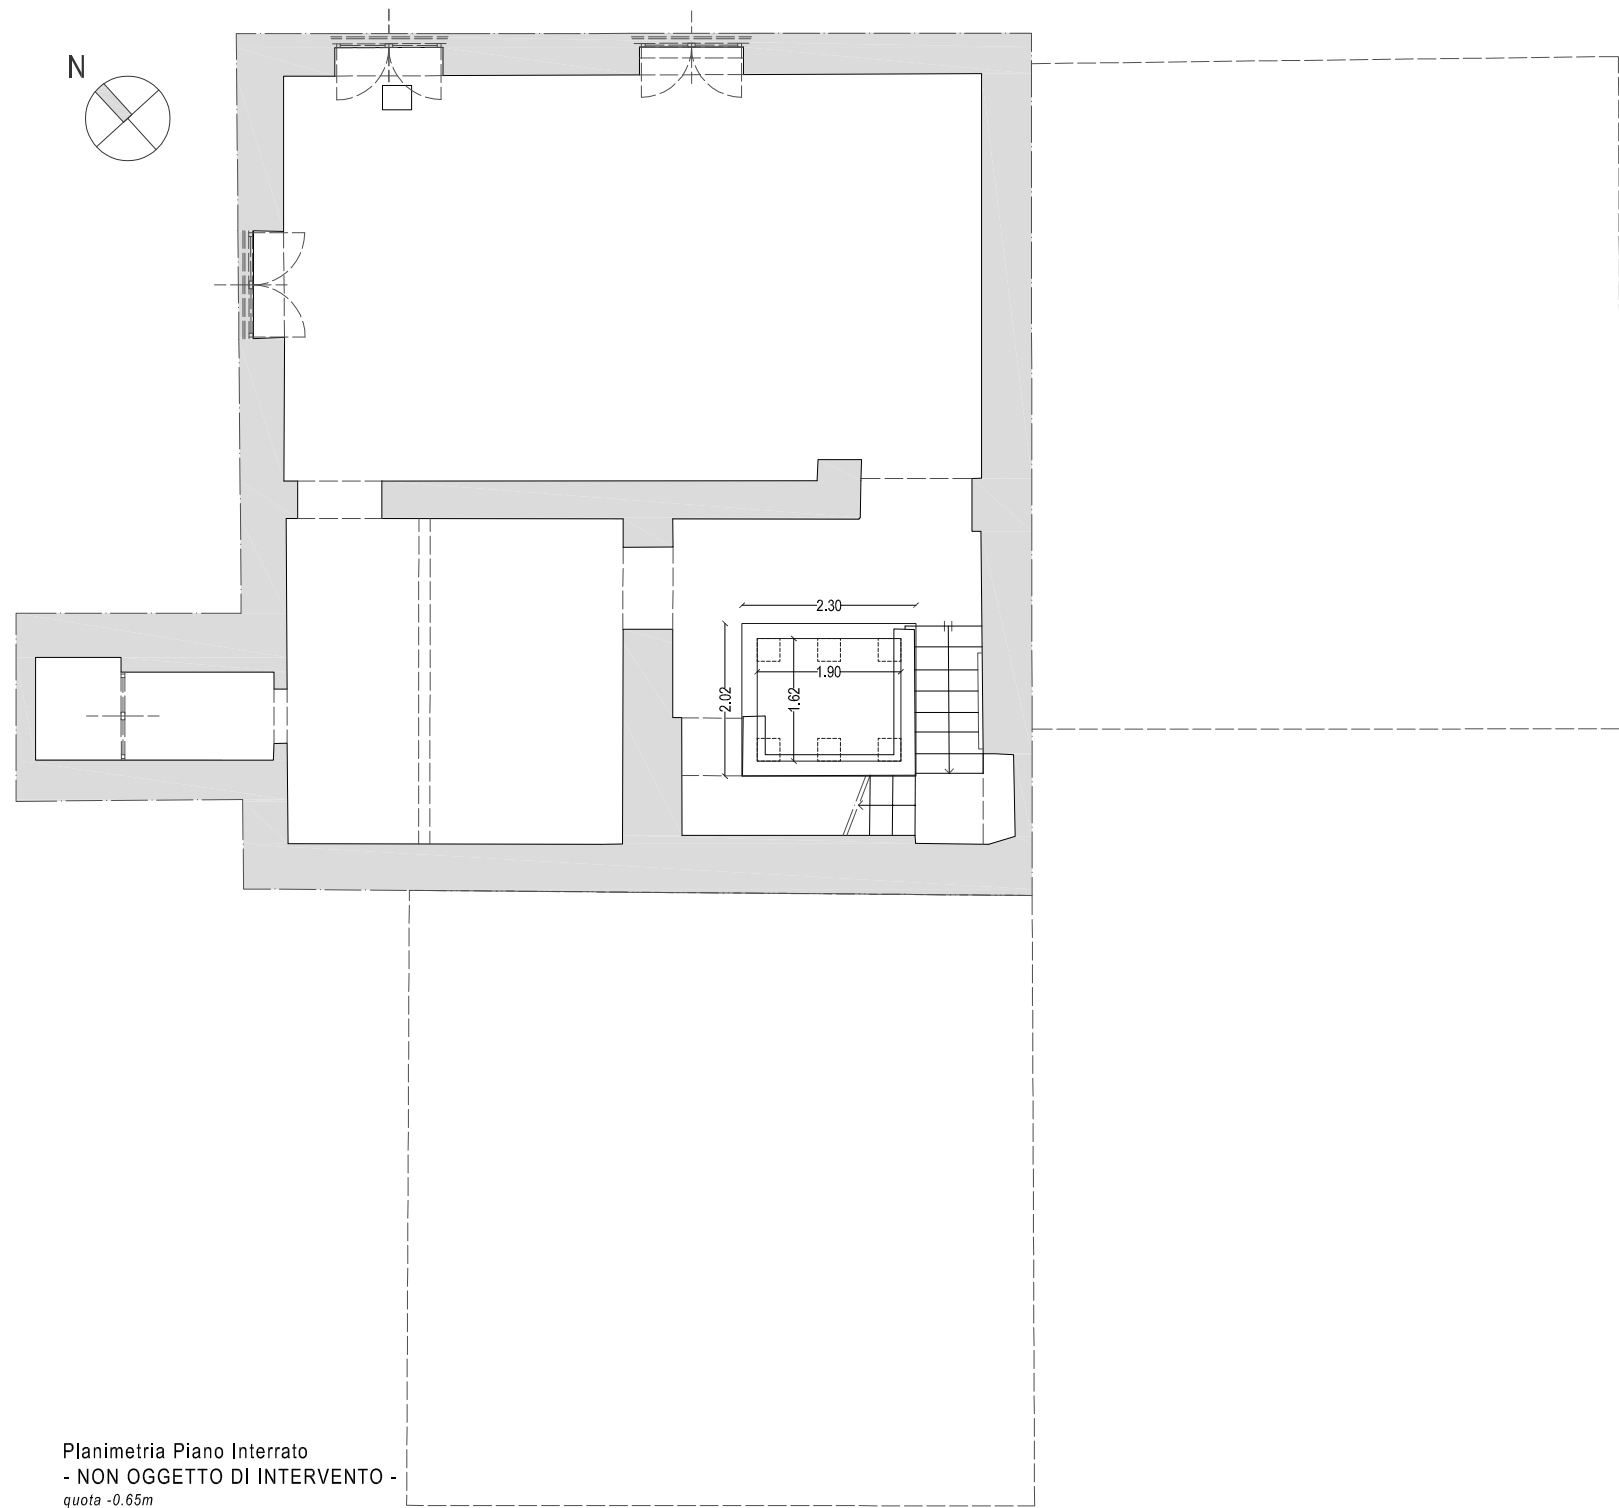


Planimetria Piano Interrato
- NON OGGETTO DI INTERVENTO -
quota -0.65m

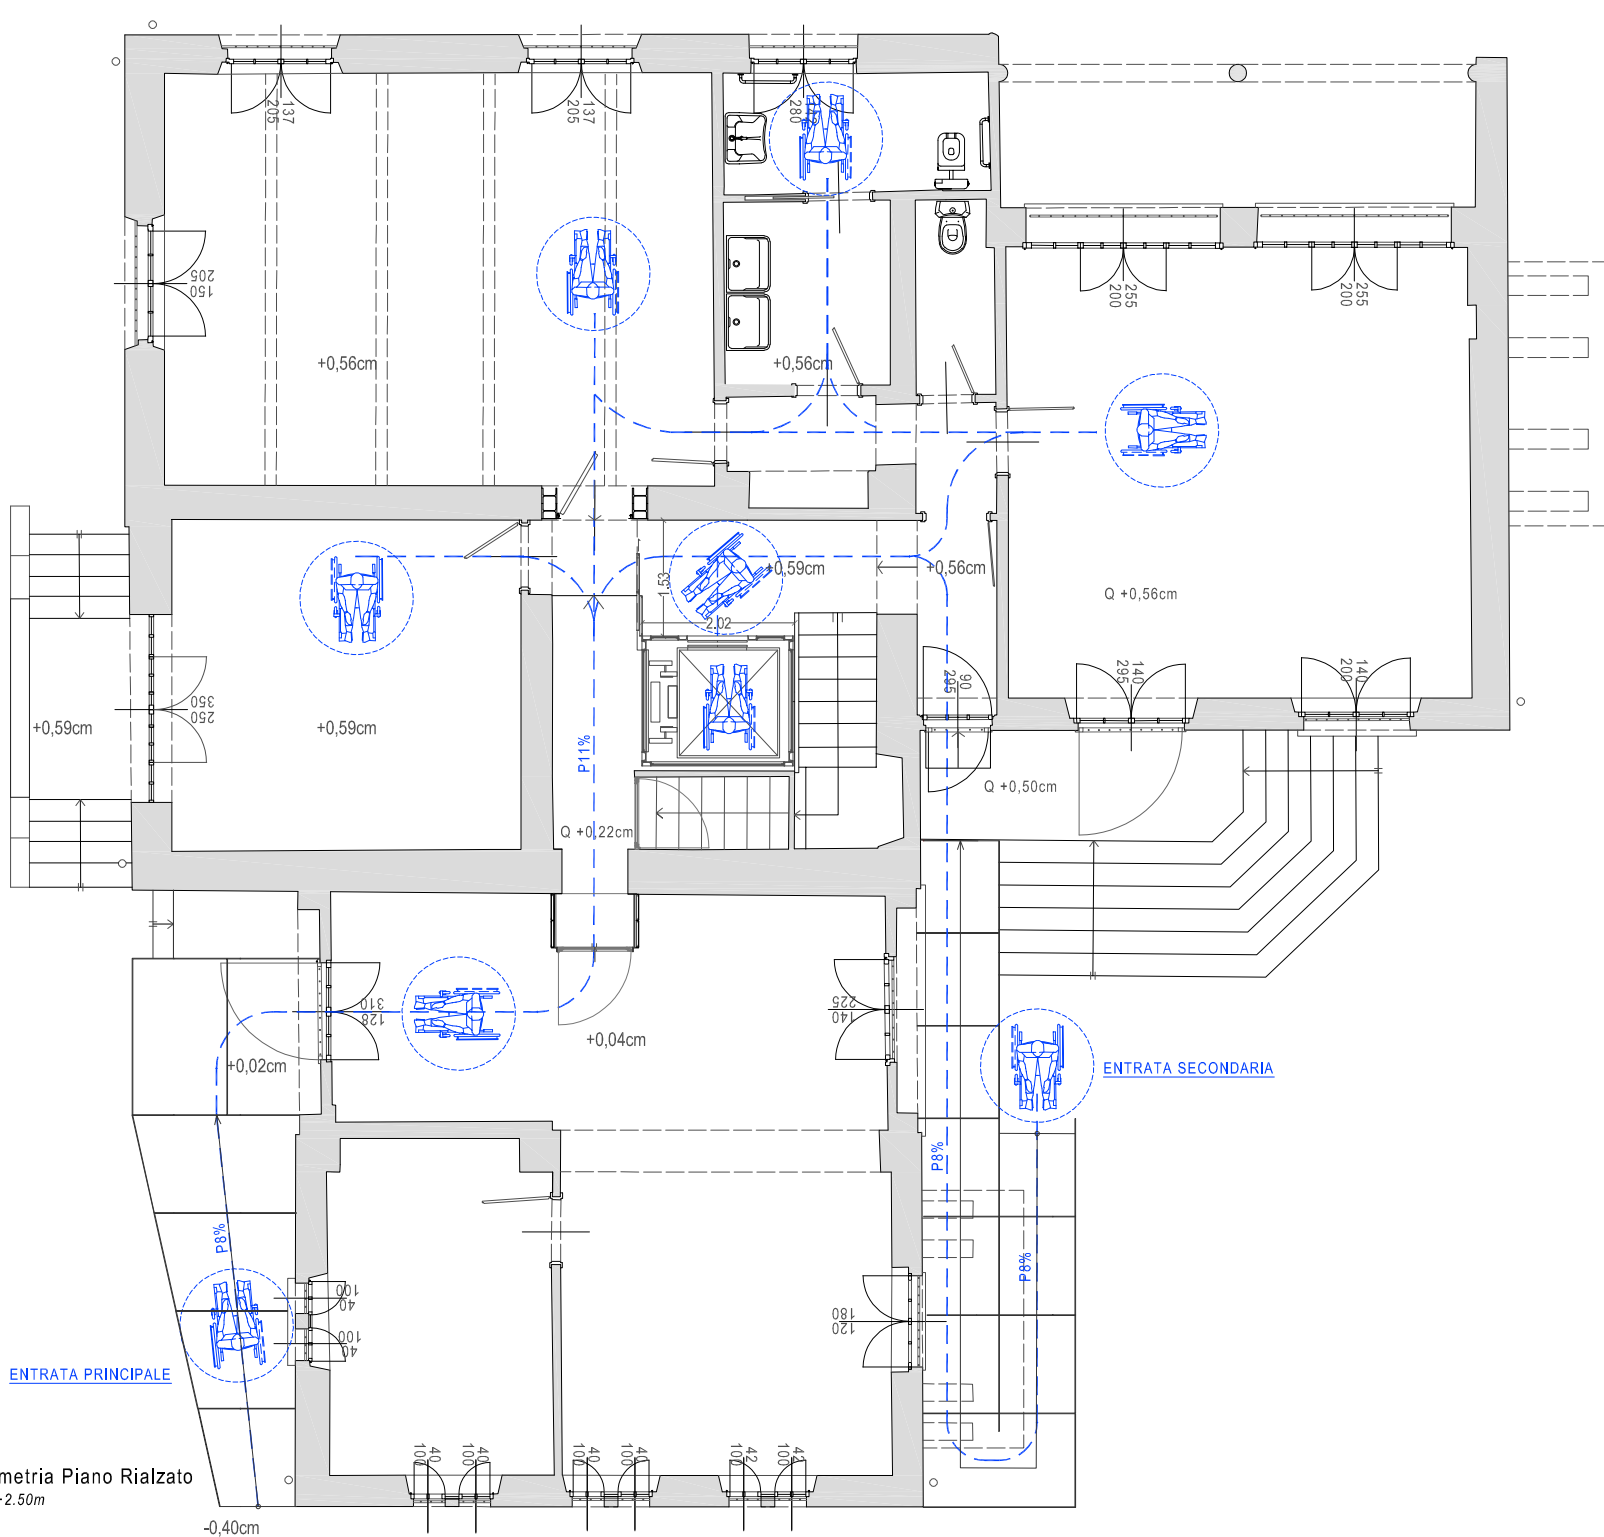


Planimetria Piano Rialzato
quota +2.50m

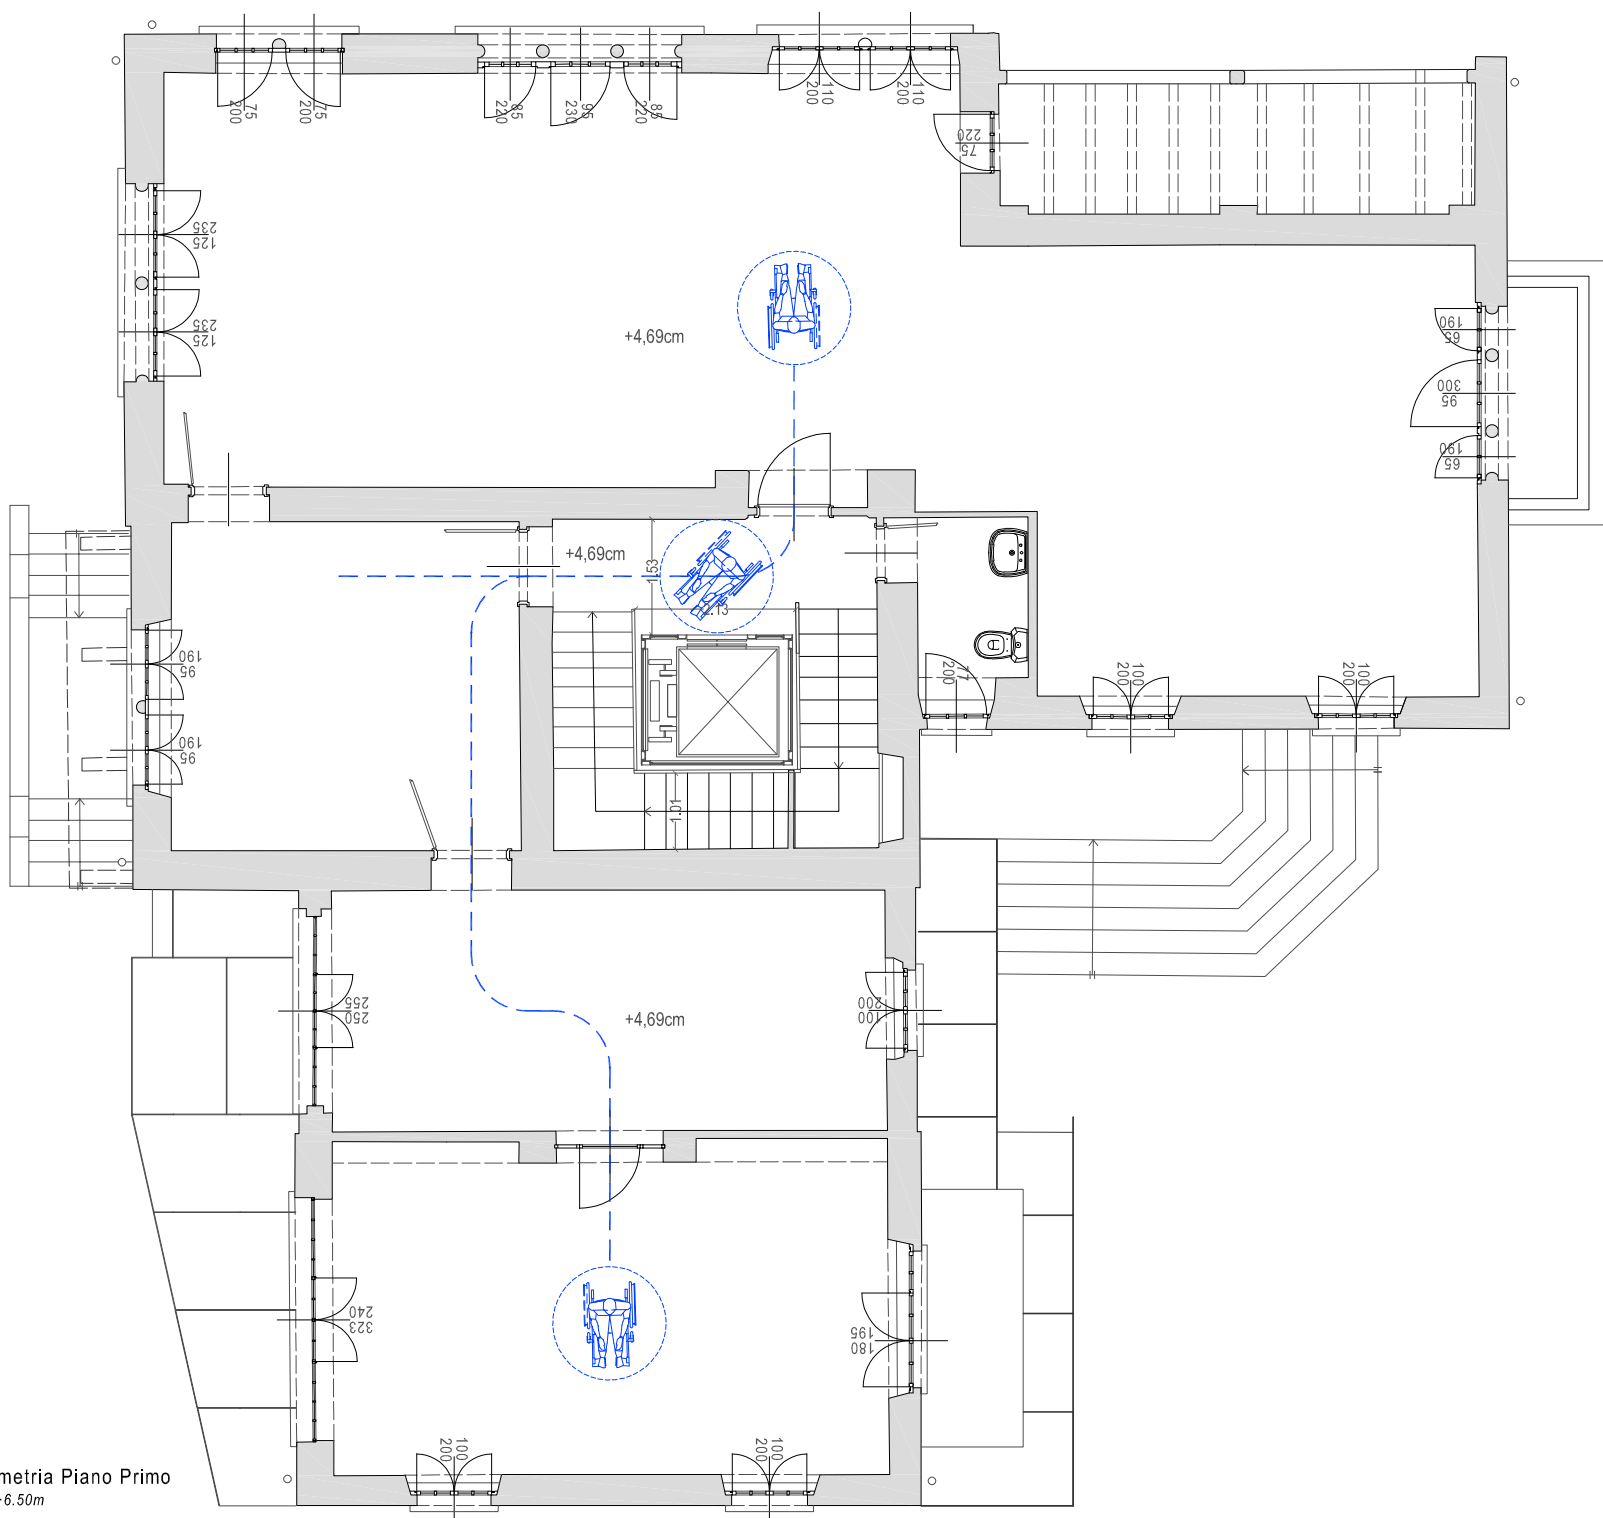

Planimetria Piano Primo
quota +6.50m

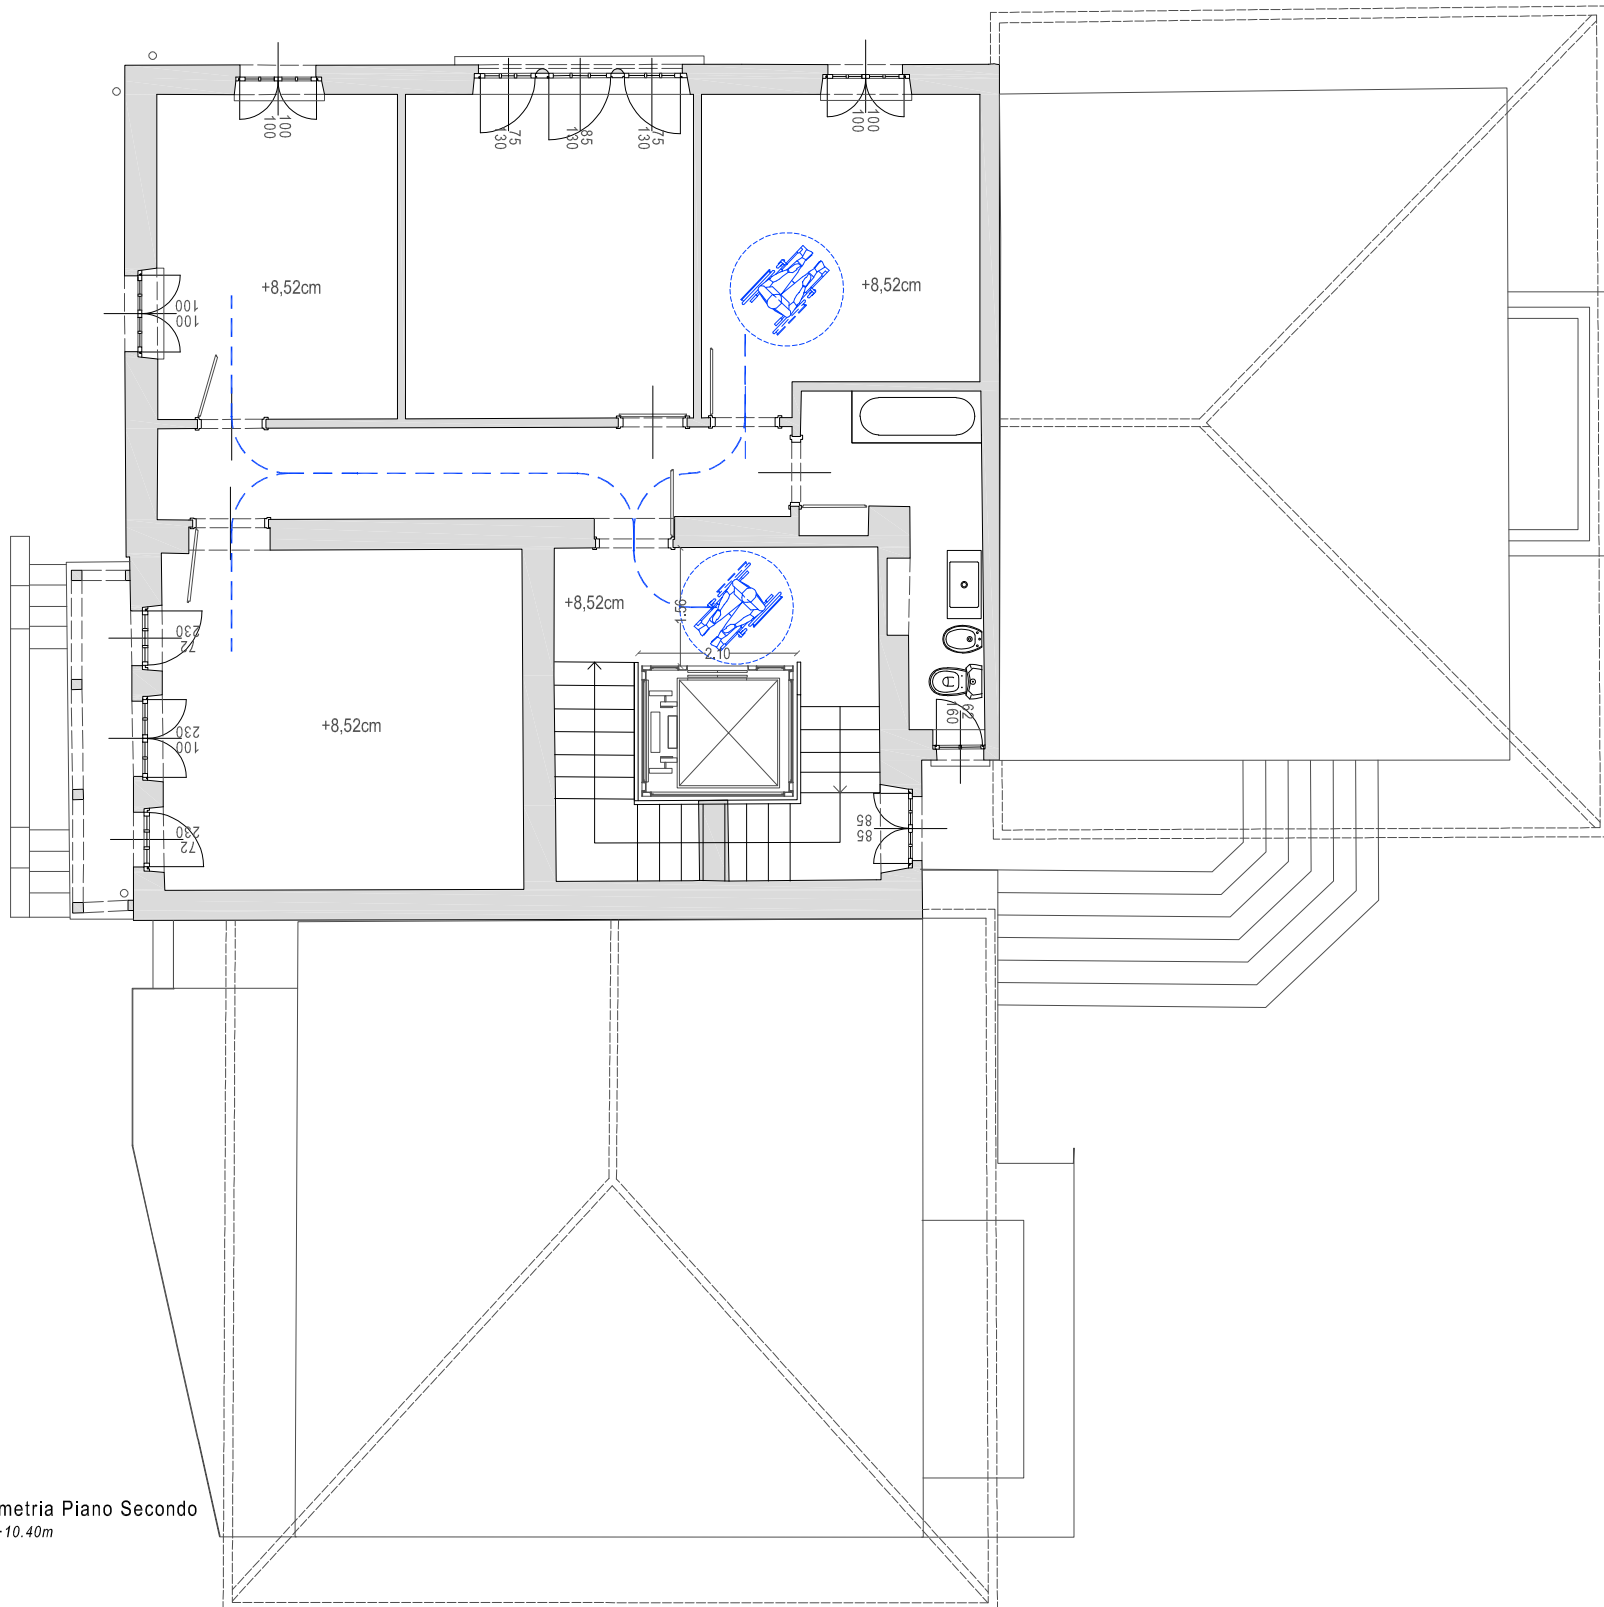

Planimetria Piano Secondo
quota +10.40m

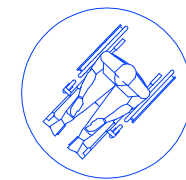

PERCORSO DISABILE

COMUNE DI :
MALNATE, VARESE - IT
Villa Ponzoni

via Savoia, 21046 Malnate (VA)



PROGETTO DEFINITIVO RELATIVAMENTE ALL'INTERVENTO DI MANUTENZIONE STRAORDINARIA E RIFUNZIONALIZZAZIONE STABILE CASTELLO 1° MAGGIO
REALIZZAZIONE DI UN ASCENSORE AL FINE DI ELIMINARE LE BARRIERE ARCHITETTONICHE,
SISTEMAZIONE DEI SERRAMENTI E SOSTITUZIONE DELLA CENTRALE TERMICA
CUP: B23D21000860001

Finanziata dall'Unione Europea - Next Generation EU, nell'Ambito della M5C2 - 2.1 "rigenerazione urbana"

COMMITTENTE

COMUNE DI MALNATE

Piazza Vittorio Veneto, 2
21046 MALNATE (VA)



CITTÀ DI MALNATE
PROVINCIA DI VARESE

FIRMA PER ACCETTAZIONE - APPROVAZIONE

PROGETTISTA • DL :

UNASTUDIO

ARCH. A. BAILA / ARCH. L. MAZZA

C.so Sempione 12 20154 MILANO

tel. +39 02 36558901
fax +39 02 36556783
email: info@unastudio.eu www.unastudio.eu

COLLABORATORI :
Arch. Sergio Gagliardi
Arch. Francesca Semla



PROTOCOLLO UFFICI

TITOLO:

**PROGETTO
ABBATTIMENTO BARRIERE ARCHITETTONICHE
ACCESSIBILITA'**

ELABORATO:

Pr 10

SCALA: 1:100

DATA: FEBBRAIO 2023

www.unastudio.eu

A TERMINE DELLE VIGENTI LEGGI SUI DIRITTI DI AUTORE QUESTO DISEGNO NON PUO' ESSERE COPIATO O RIPRODOTTO SENZA L'AUTORIZZAZIONE DEL PROGETTISTA