


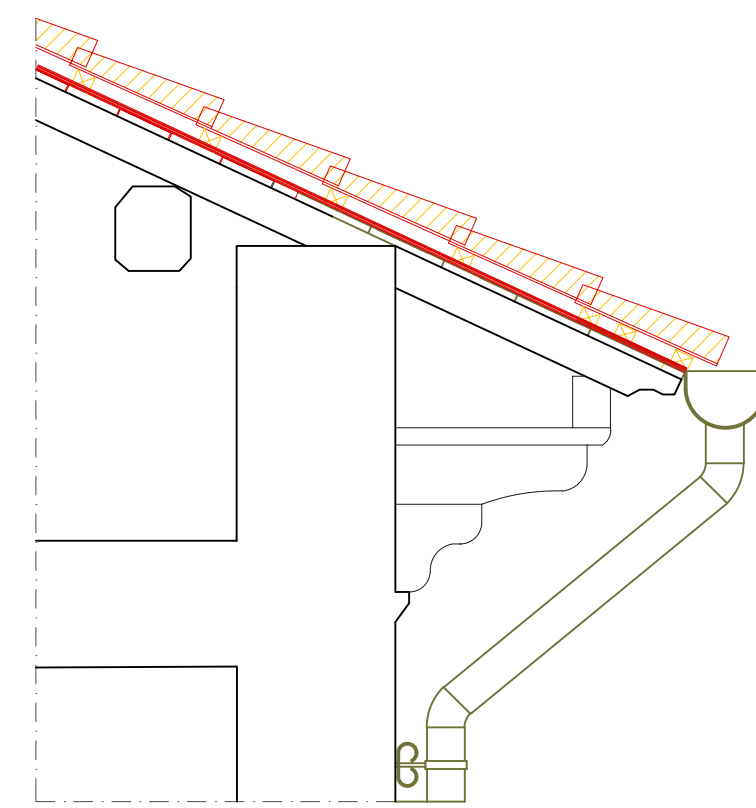

Prospetto SUD

STRALCIO SEZIONE TIPO
COPERTURA




STATO DI FATTO

COSTRUITO
DEMOLITO



Prospetto EST

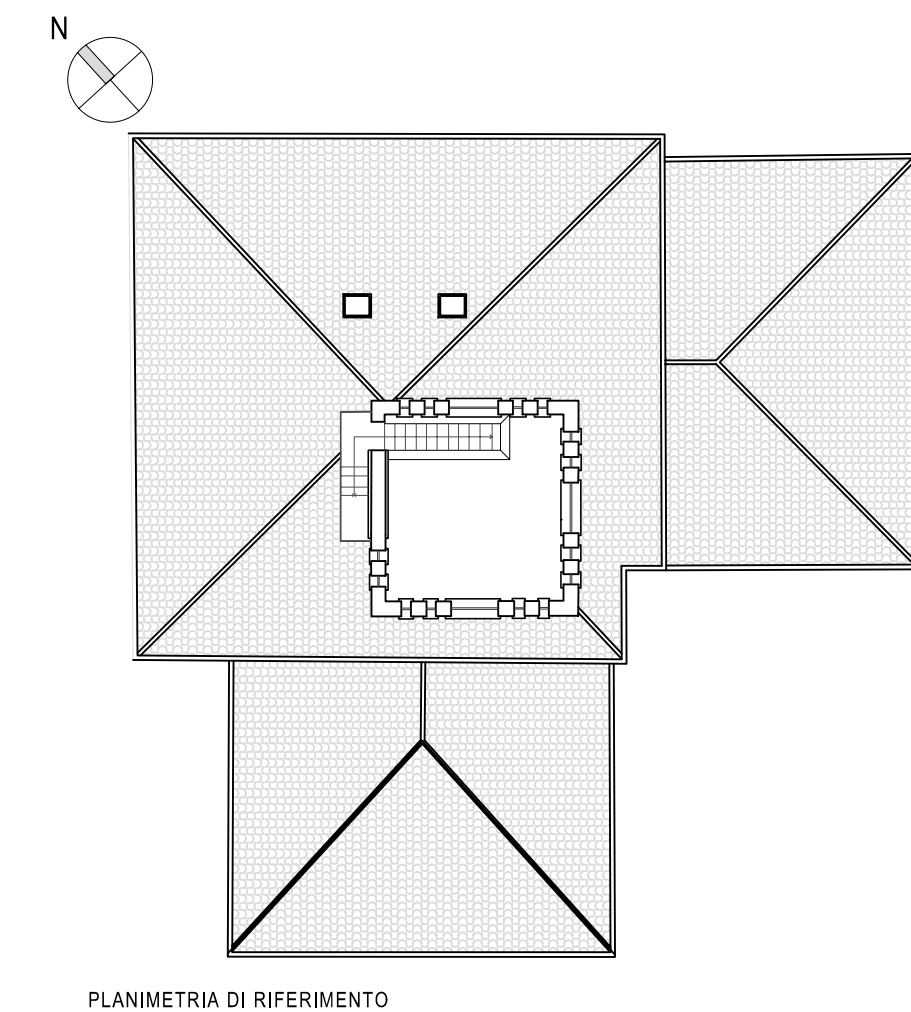

COMUNE DI :
MALNATE, VARESE - IT
Villa Ponzoni

via Savoia, 21046 Malnate (VA)



PROGETTO DEFINITIVO RELATIVAMENTE ALL'INTERVENTO DI MANUTENZIONE STRAORDINARIA E RIFUNZIONALIZZAZIONE STABILE CASTELLO 1° MAGGIO REALIZZAZIONE DI UN ASCENSORE AL FINE DI ELIMINARE LE BARRIERE ARCHITETTONICHE, SISTEMAZIONE DEI SERRAMENTI E SOSTITUZIONE DELLA CENTRALE TERMICA CUP :B23D21000860001

Finanziata dall'Unione Europea - Next Generation EU, nell'Ambito della M5C2 - 2.1 "rigenerazione urbana"

COMMITTENTE

COMUNE DI MALNATE

Piazza Vittorio Veneto, 2
21046 MALNATE (VA)



FIRMA PER ACCETTAZIONE - APPROVAZIONE

PROGETTISTA

UNASTUDIO

ARCH. A. BALA / ARCH. L. MAZZA

C.so Sempione 12 20154 MILANO

tel. +39 02 36558001

fax +39 02 36558783

email: info@unastudio.eu www.unastudio.eu

COLLABORATORI :

Arch. Sergio Codacci

Arch. Francesco Sanna



PROTOCOLLO UFFICILE

TITOLO:

CONFRONTI
Prospetti SUD-EST

ELABORATO:

CF 03

SCALA: 1:50

DATA: **FEBBRAIO 2023**



www.unastudio.eu

A TERMINE DELLE VIGENTI LEGGI SUI DIRITTI DI AUTORE QUESTO DISEGNO NON PUO' ESSERE COPiato O RIPRODOTTO SENZA L'AUTORIZZAZIONE DEL PROGETTISTA