


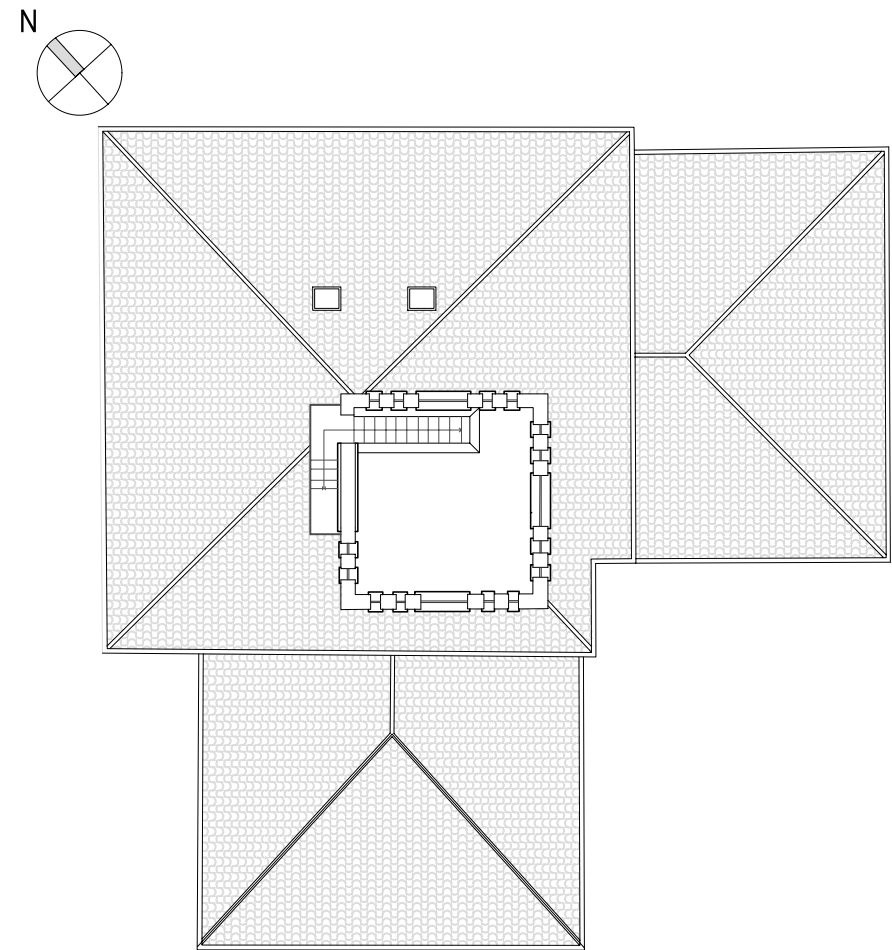

PLANIMETRIA DI RIFERIMENTO

COMUNE DI :
MALNATE, VARESE - IT
Villa Ponzoni

via Savoia, 21046 Malnate (VA)



PROGETTO DEFINITIVO RELATIVAMENTE ALL'INTERVENTO DI MANUTENZIONE STRAORDINARIA E RIFUNZIONALIZZAZIONE STABILE CASTELLO 1° MAGGIO REALIZZAZIONE DI UN ASCENSORE AL FINE DI ELIMINARE LE BARRIERE ARCHITETTONICHE, SISTEMAZIONE DEI SERRAMENTI E SOSTITUZIONE DELLA CENTRALE TERMICA CUP :B23D21000860001

Finanziata dall'Unione Europea - Next Generation EU, nell'Ambito della M5C2 - 2.1 "rigenerazione urbana"

COMMITTENTE

COMUNE DI MALNATE

Piazza Vittorio Veneto, 2
21046 MALNATE (VA)



FIRMA PER ACCETTAZIONE - APPROVAZIONE

PROGETTISTA

UNASTUDIO

ARCH. A. BALA / ARCH. L. MAZZA

C.so Sempione 12 20154 MILANO

tel. +39 02 36558001

fax +39 02 36558783

email: info@unastudio.eu www.unastudio.eu

COLLABORATORI :
Arch. Sergio Guglielmi
Arch. Francesca Sanna



PROTOCOLLO UFFICILE

TITOLO:


RILIEVO ORTOFOTOGRAFICO
Prospetti SUD - EST

ELABORATO:

Ro 01

SCALA: 1:50

DATA: FEBBRAIO 2023

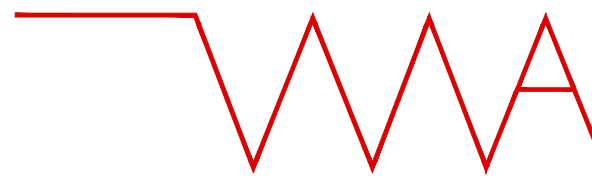

A TERMINI DELLE VIGENTI LEGGI SUI DIRITTI DI AUTORE QUESTO DISEGNO NON PUO' ESSERE COPIATO O RIPRODOTTO SENZA L'AUTORIZZAZIONE DEL PROGETTISTA