




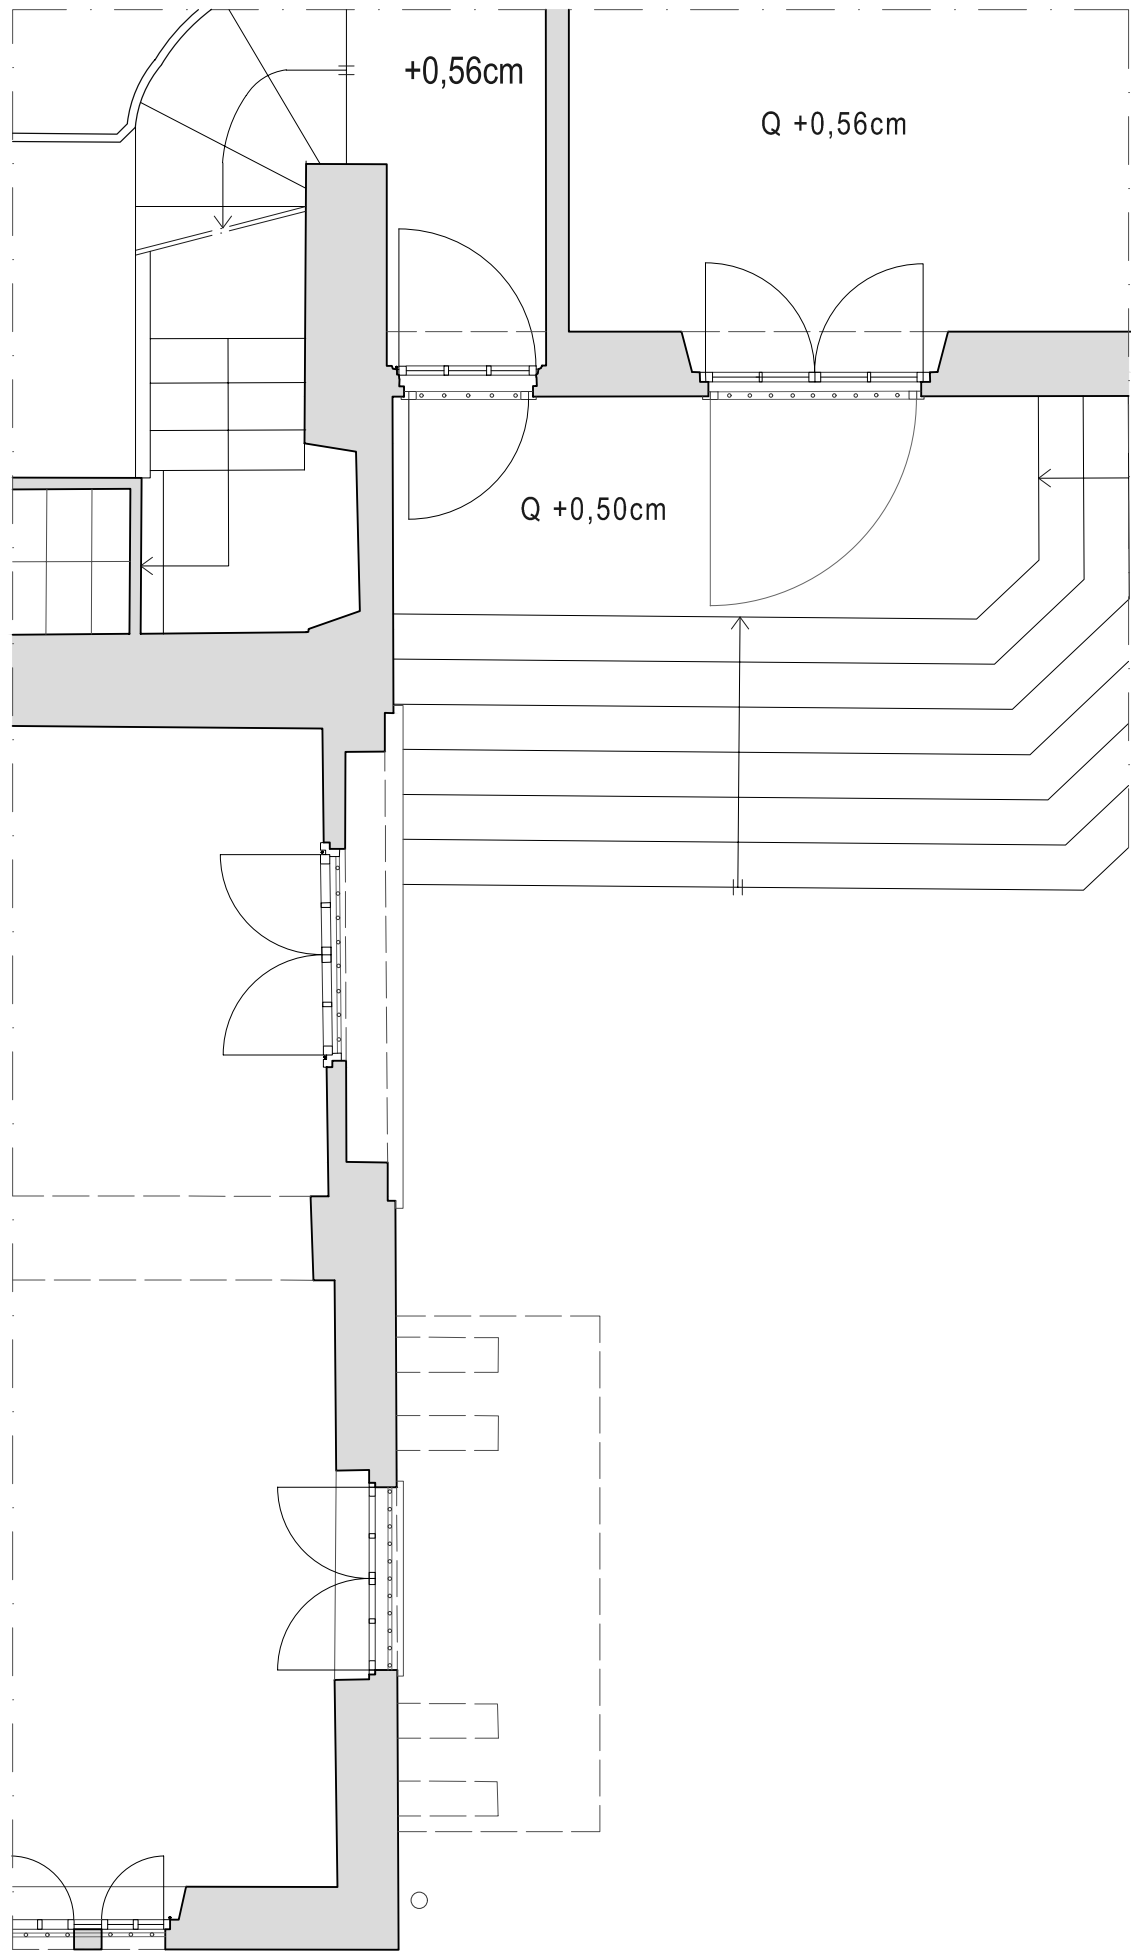

STATO DI FATTO - Planimetria Piano Rialzato
quota +2.50m

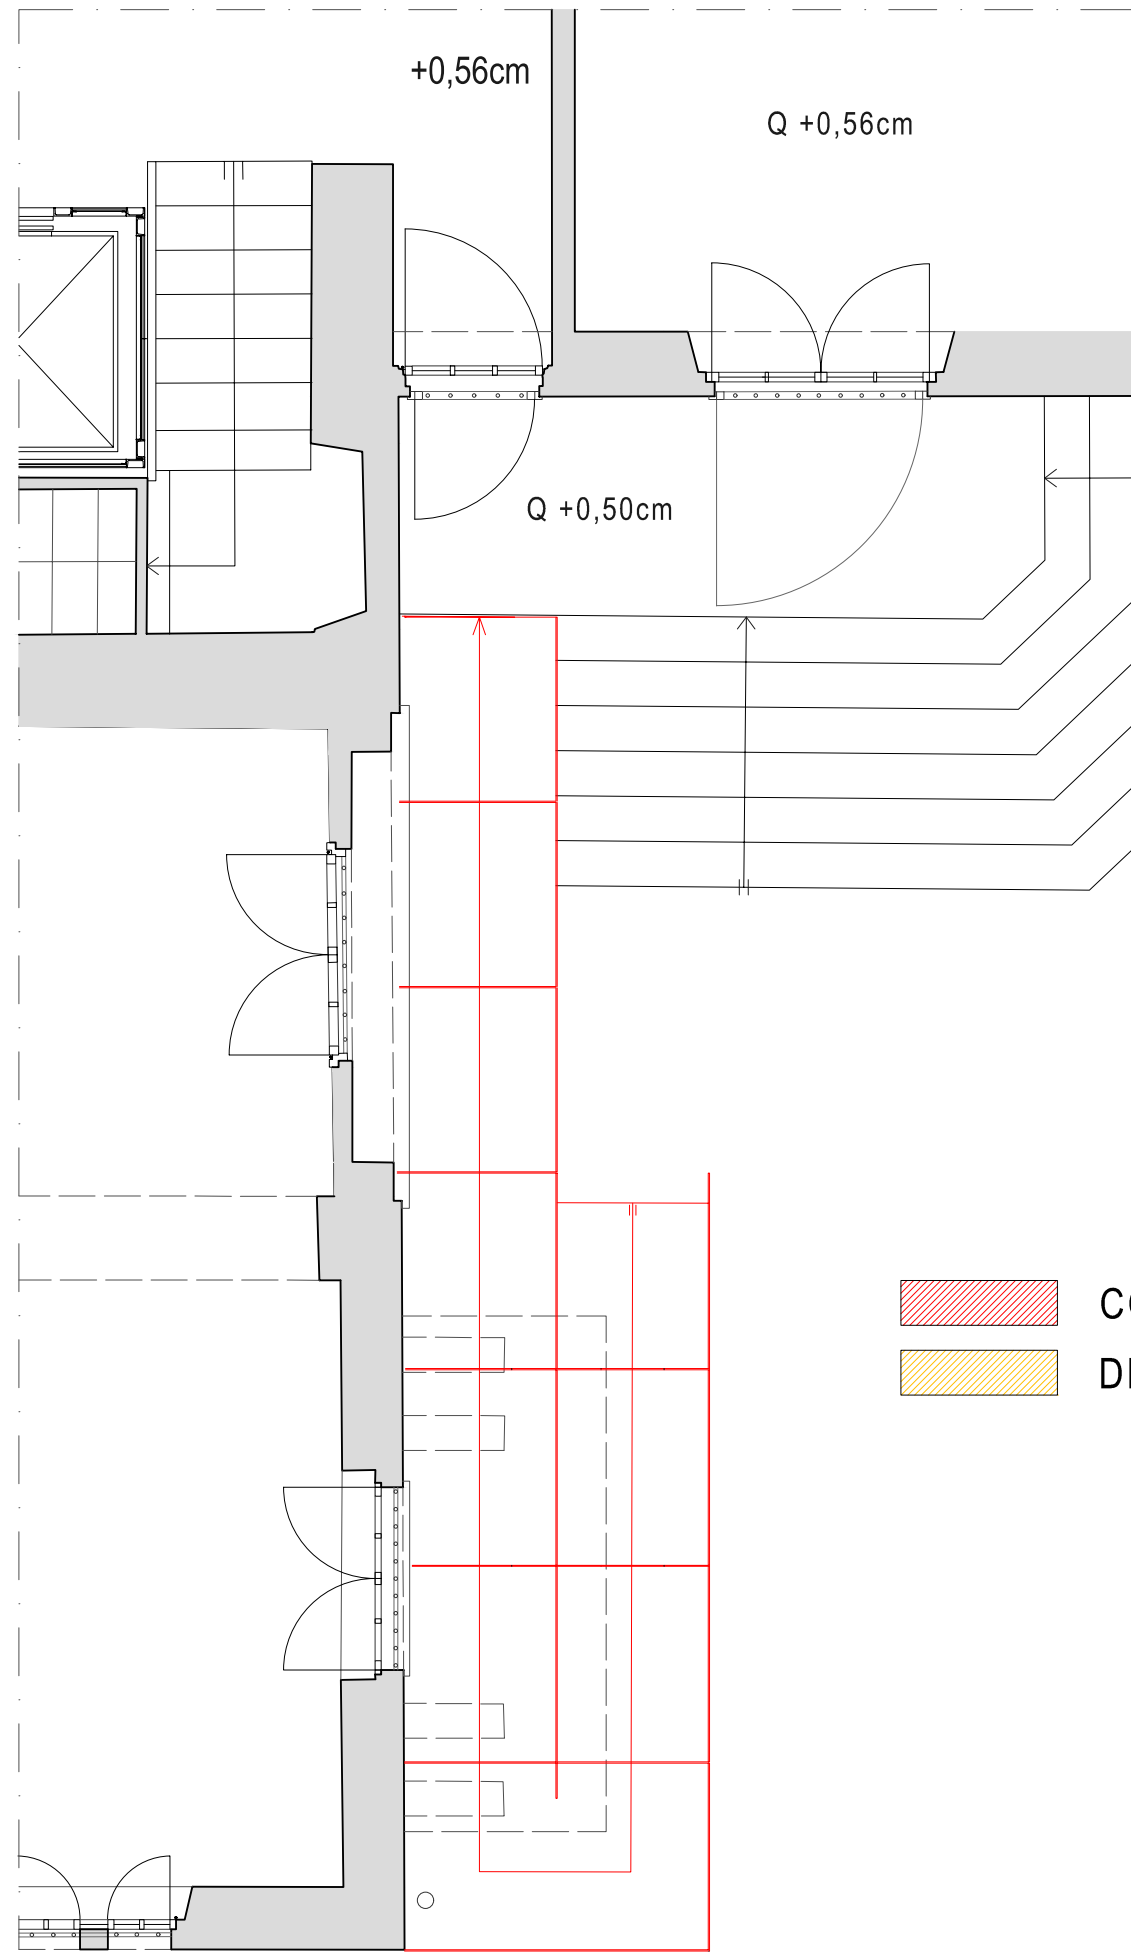


CONFRONTI - Planimetria Piano Rialzato
quota +2.50m

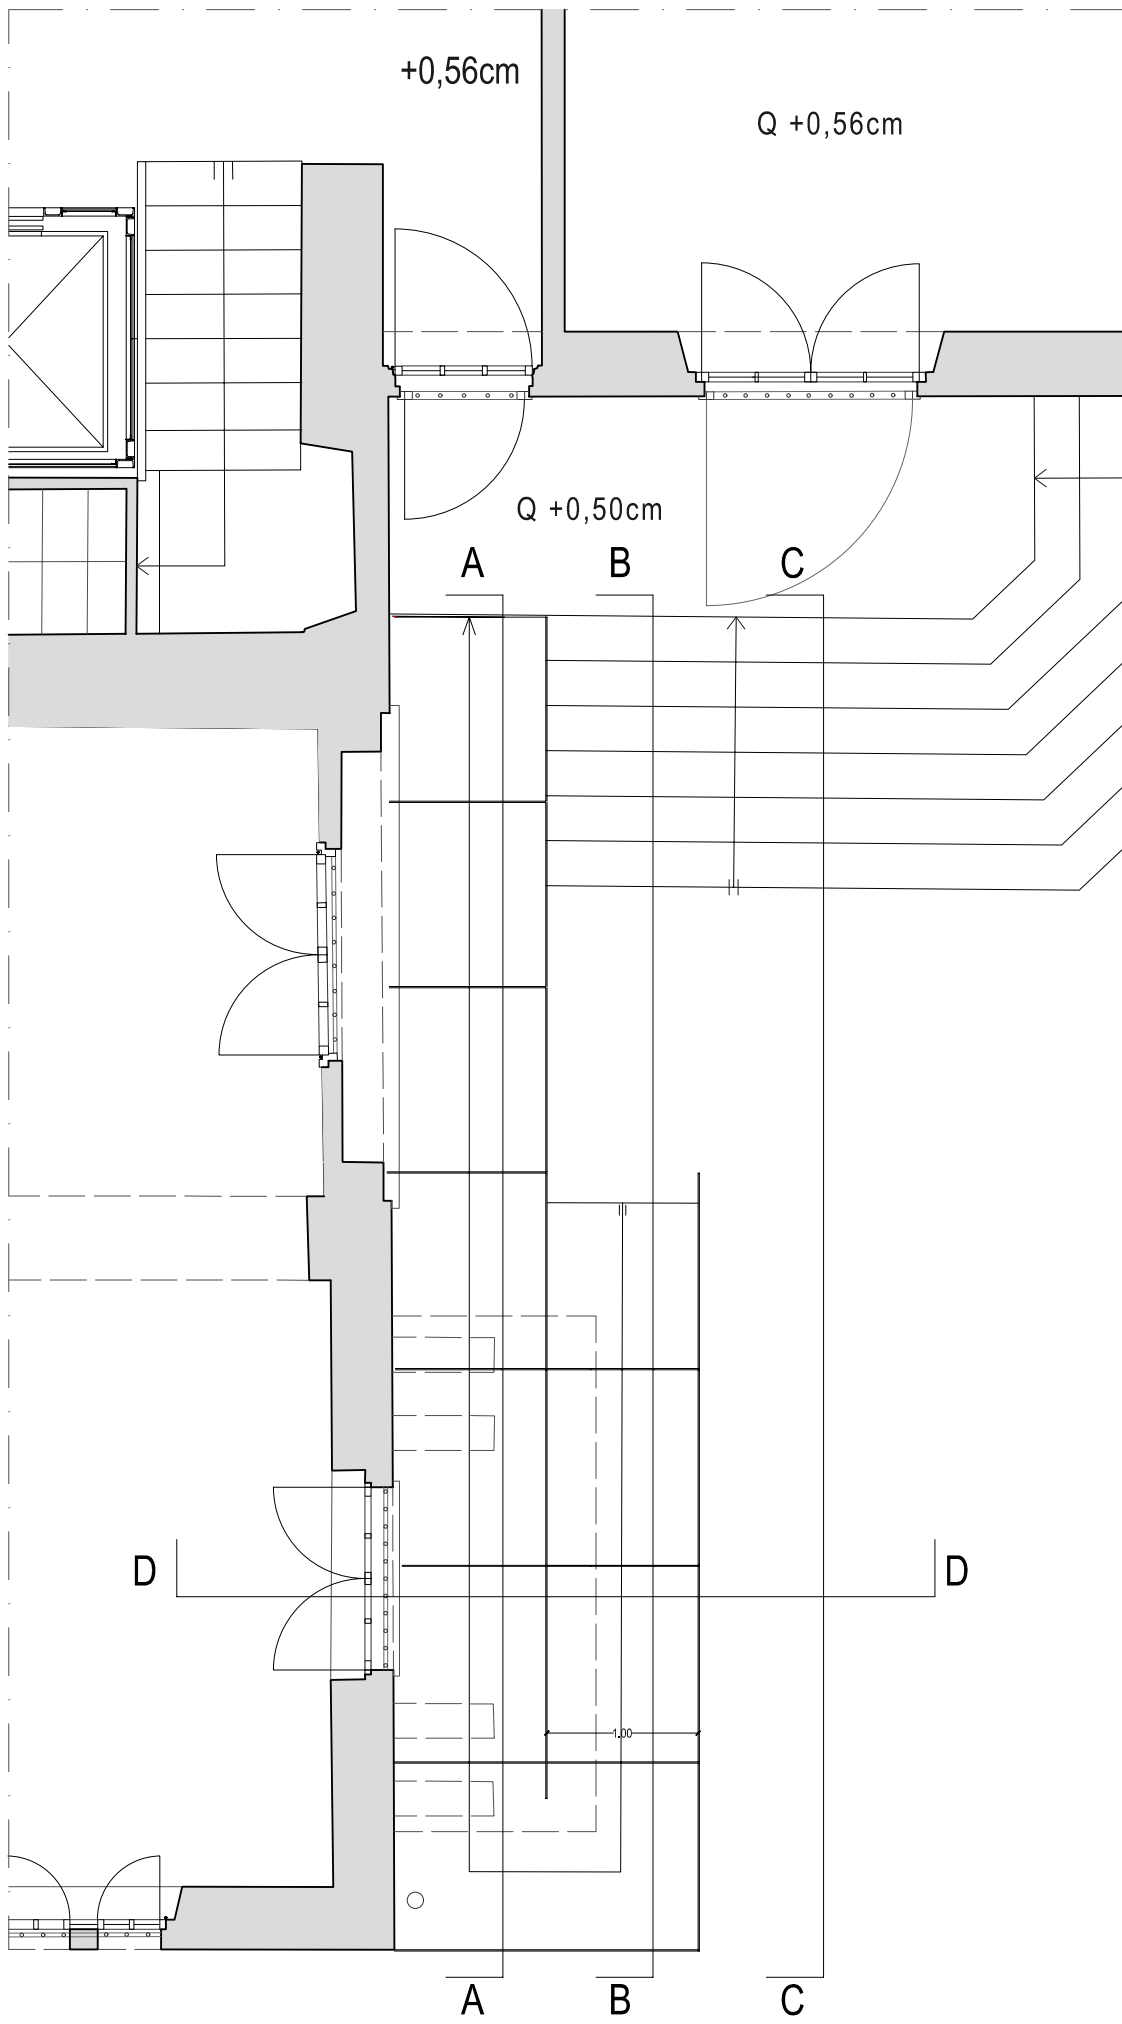


PROGETTO - Planimetria Piano Rialzato
quota +2.50m




PROGETTO - Sezione A-A

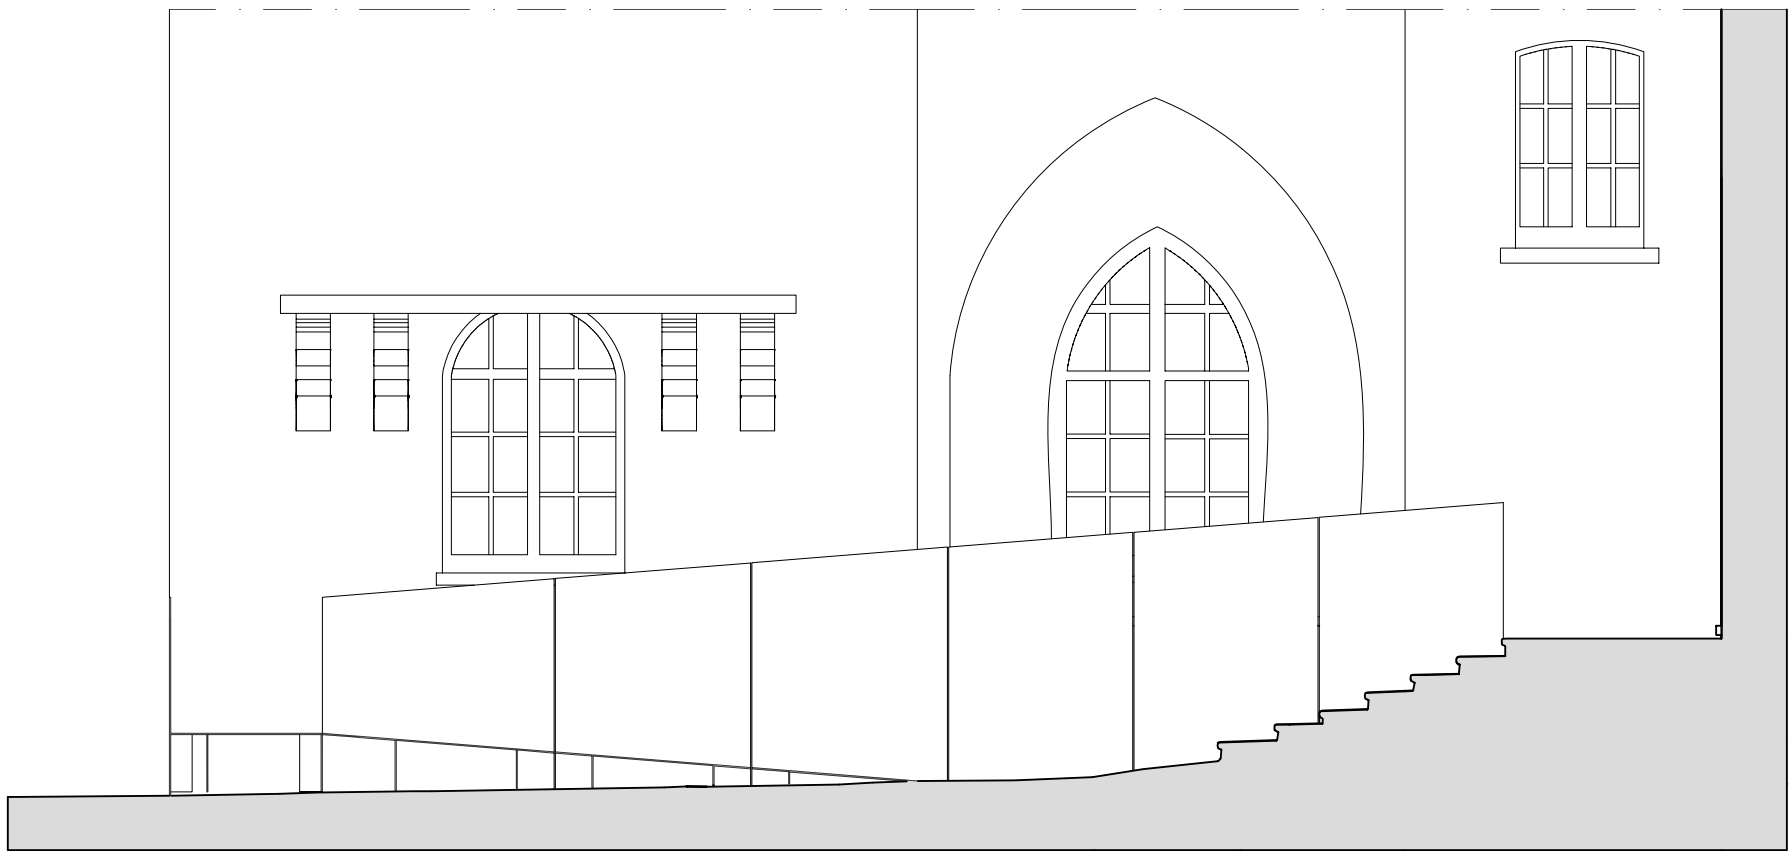

PROGETTO - Sezione B-B

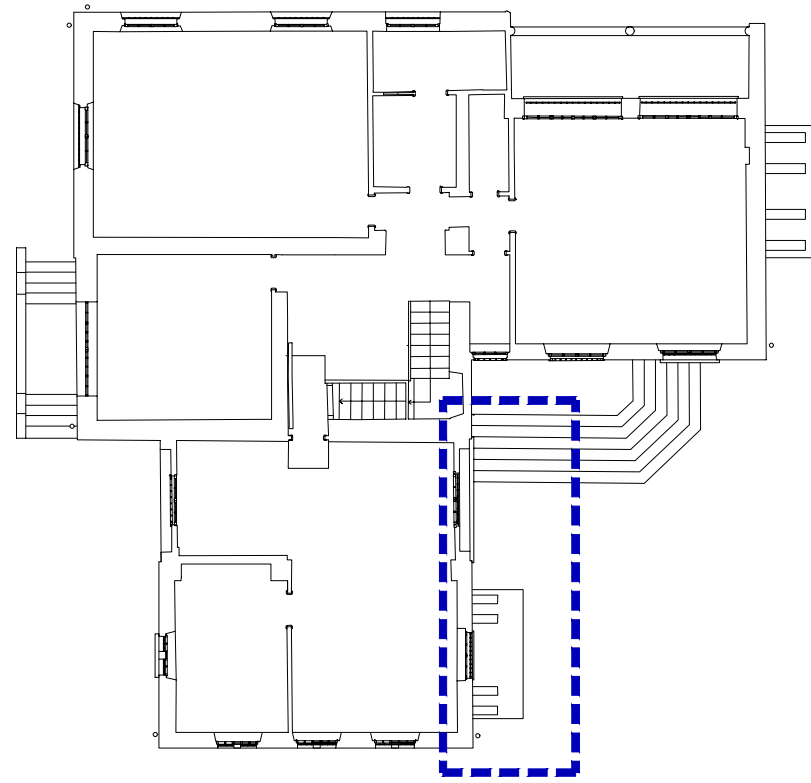

PLANIMETRIA DI RIFERIMENTO

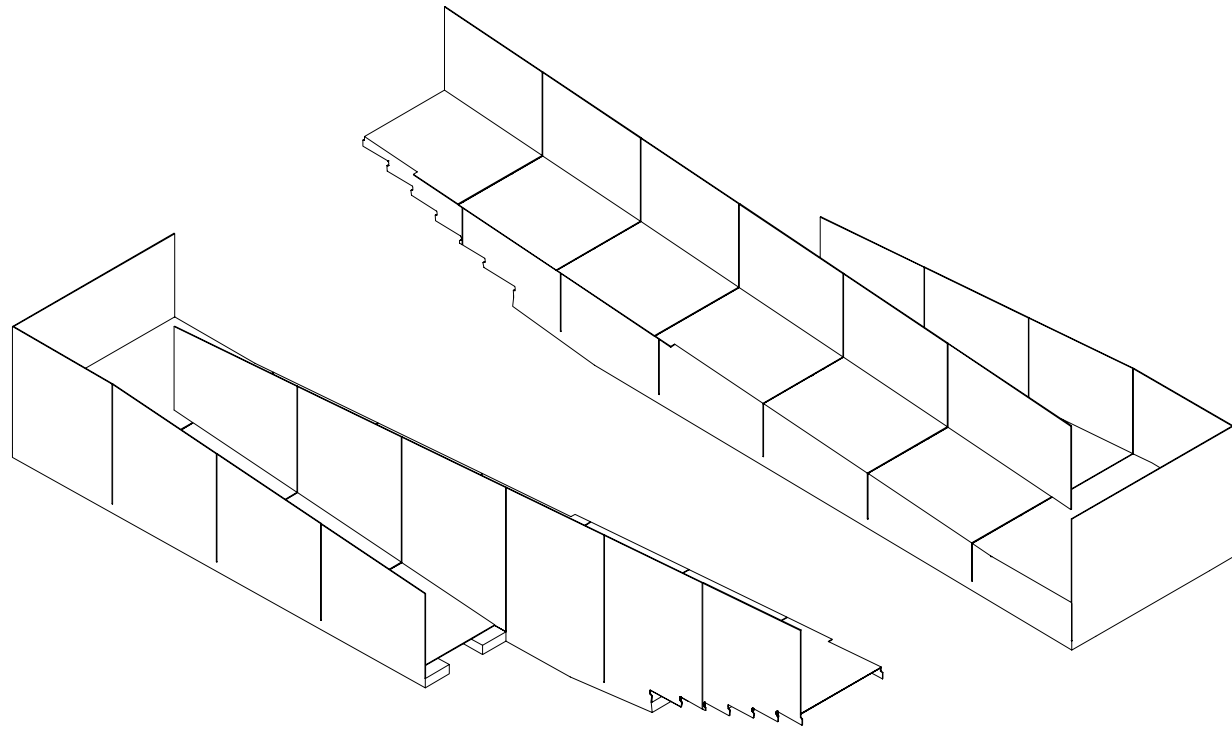

PROGETTO - Vista assonometrica

COMUNE DI :

MALNATE, VARESE - IT

Villa Ponzoni

via Savoia, 21046 Malnate (VA)



PROGETTO DEFINITIVO RELATIVAMENTE ALL'INTERVENTO DI MANUTENZIONE STRAORDINARIA E RIFUNZIONALIZZAZIONE STABILE CASTELLO 1° MAGGIO REALIZZAZIONE DI UN ASCENSORE AL FINE DI ELIMINARE LE BARRIERE ARCHITETTONICHE, SISTEMAZIONE DEI SERRAMENTI E SOSTITUZIONE DELLA CENTRALE TERMICA CUP :B23D21000860001

Finanziata dall'Unione Europea - Next Generation EU, nell'Ambito della MSC2 - 2.1 "rigenerazione urbana"

COMMITTENTE

COMUNE DI MALNATE

Piazza Vittorio Veneto, 2
21046 MALNATE (VA)



FIRMA PER ACCETTAZIONE - APPROVAZIONE

PROGETTISTA

UNASTUDIO

ARCH. A. BALA

C.so Sempione 12

20154 MILANO

tel. +39 02 3658001

fax +39 02 3658070

email: info@unastudio.eu

www.unastudio.eu

COLLABORATORI :

Arch. Sergio Gagliardi

Arch. Francesca Sanna



PROTOCOLLO UFFICIALE

TITOLO:


**PROGETTO
ABBATTIMENTO BARRIERE ARCHITETTONICHE
ACCESSIBILITA' - RAMPA ESTERNA - PROSPETTO SUD**

ELABORATO:

Pr 12

SCALA: 1:100

DATA: FEBBRAIO 2023

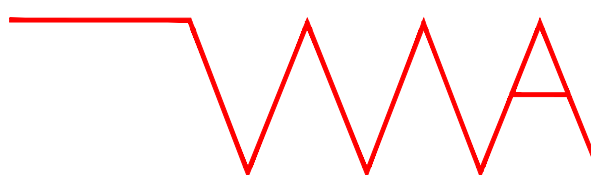


www.unastudio.eu


A TERMINE DELLE VIGENTI LEGGI SUI DIRITTI D'AUTORE QUESTO DISEGNO NON PUO' ESSERE COPiato O RIPRODOTTO SENZA L'AUTORIZZAZIONE DEL PROGETTISTA




Prospetto EST

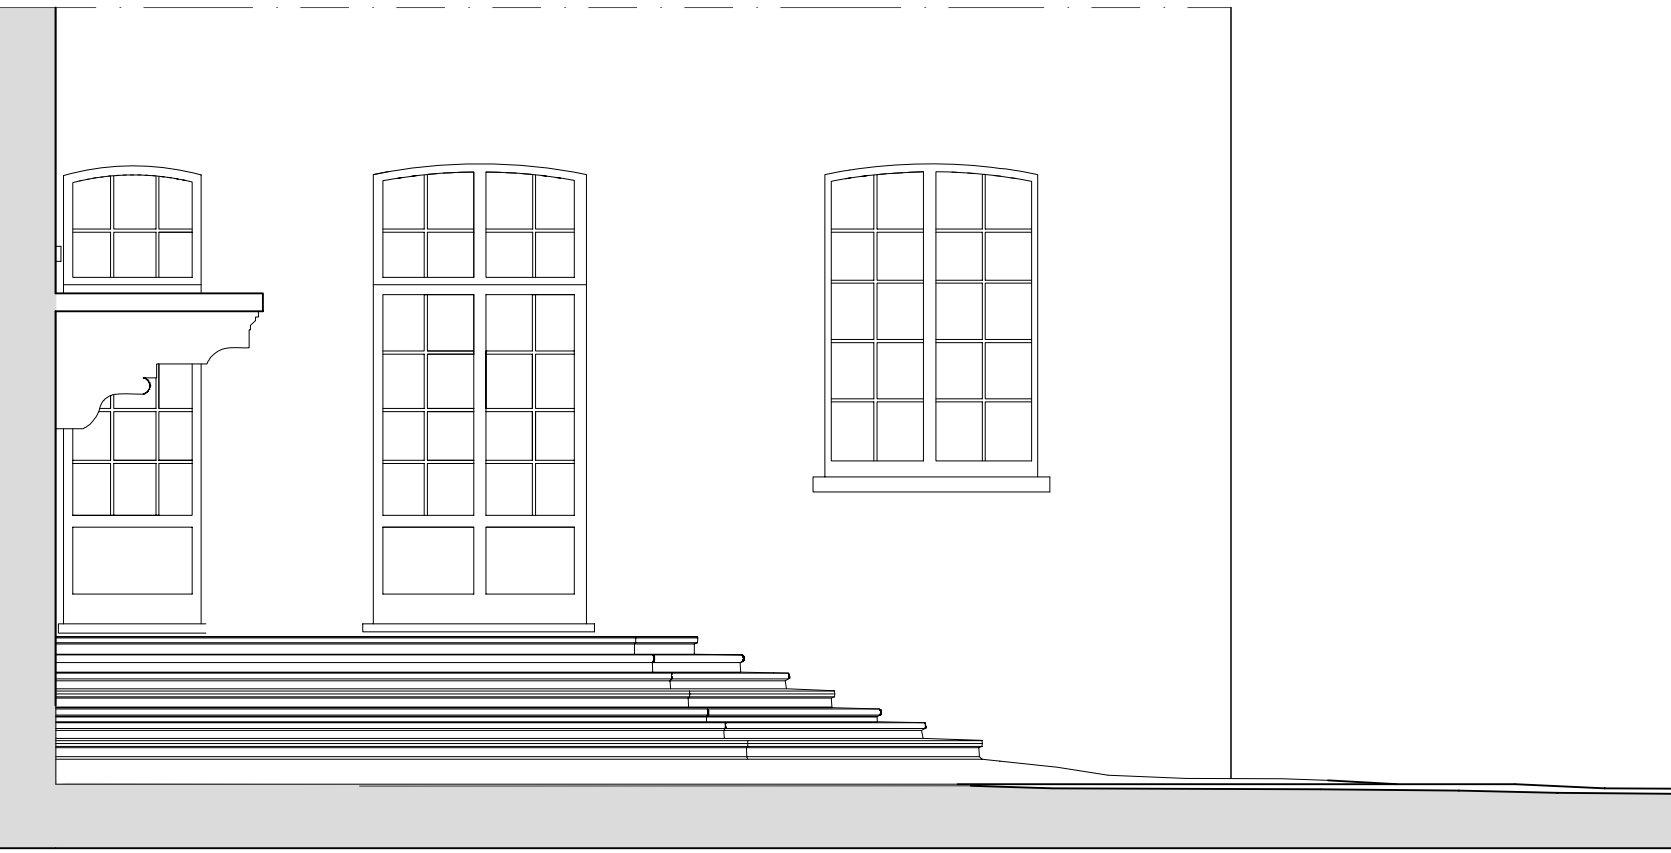


Prospetto SUD

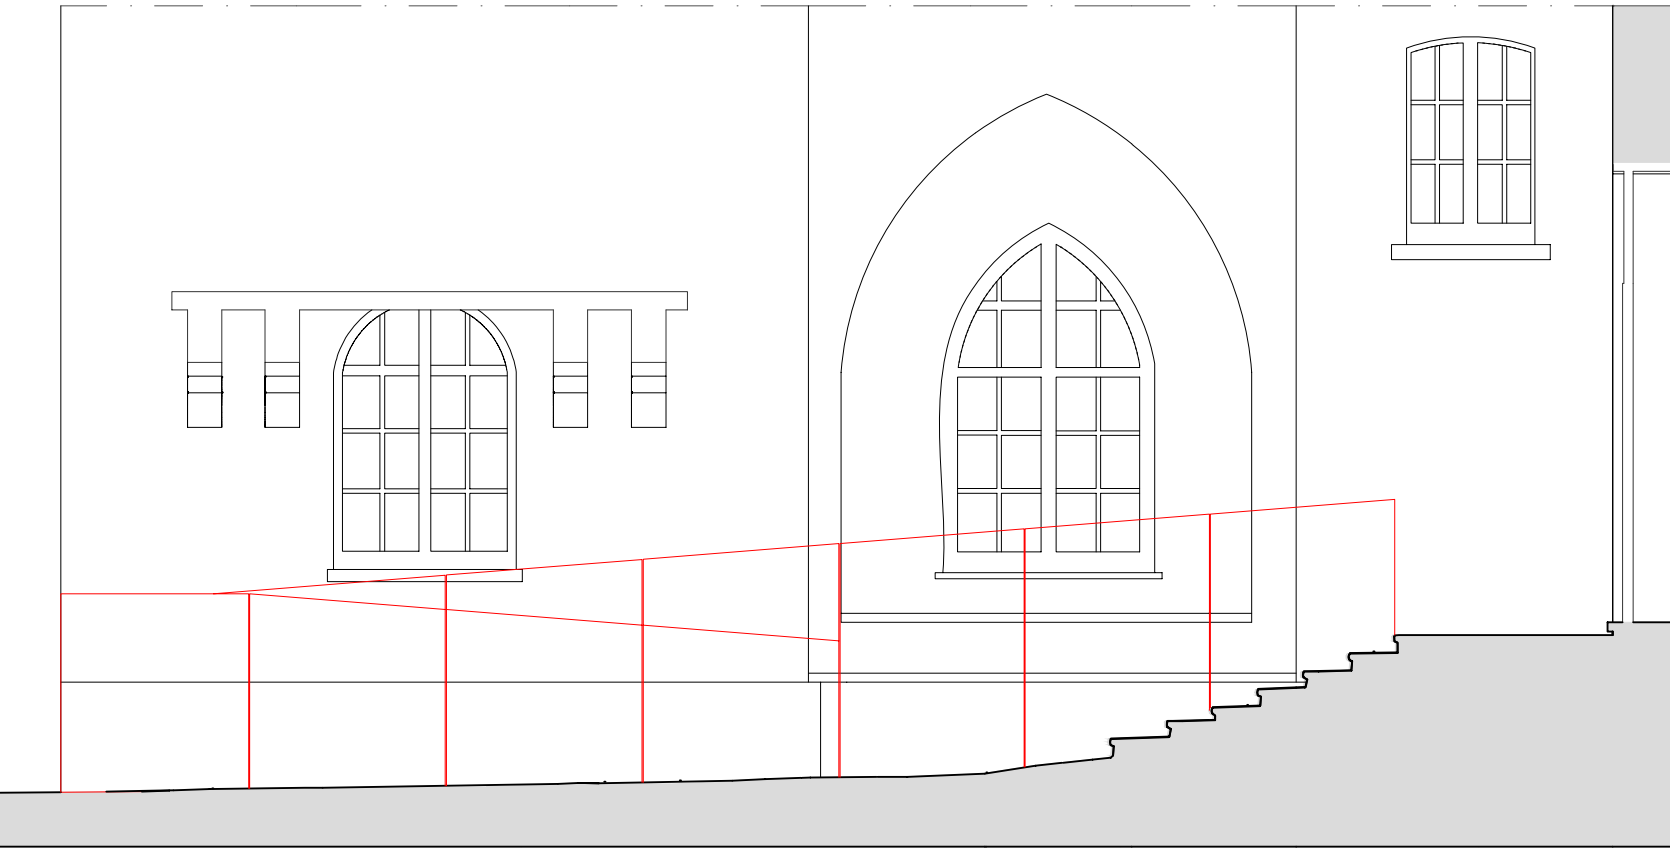


Prospetto EST

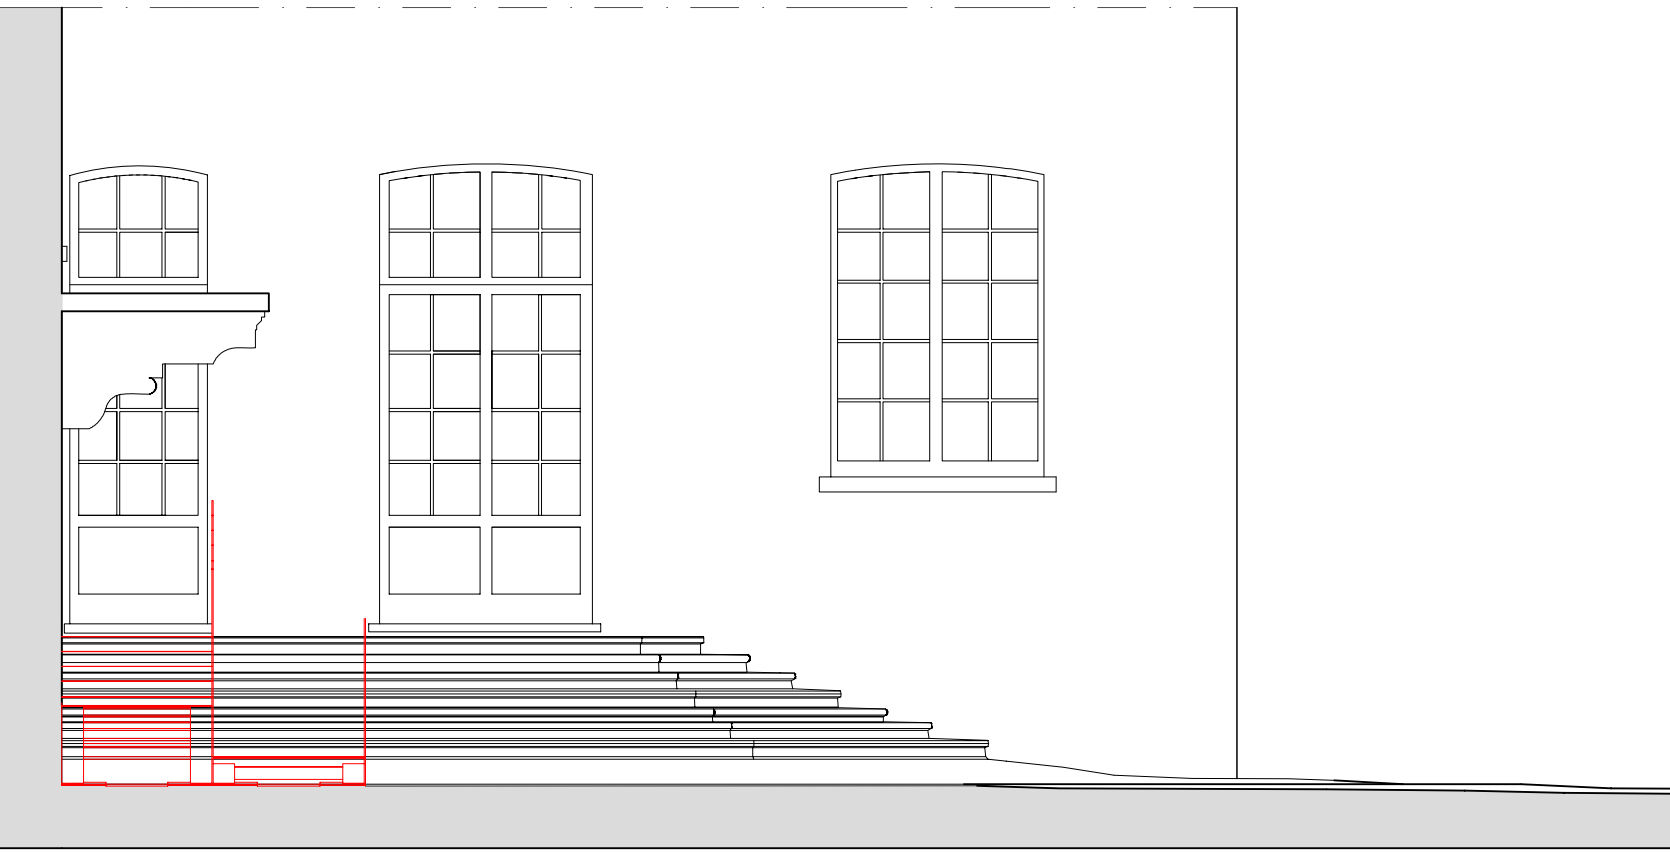

Prospetto SUD

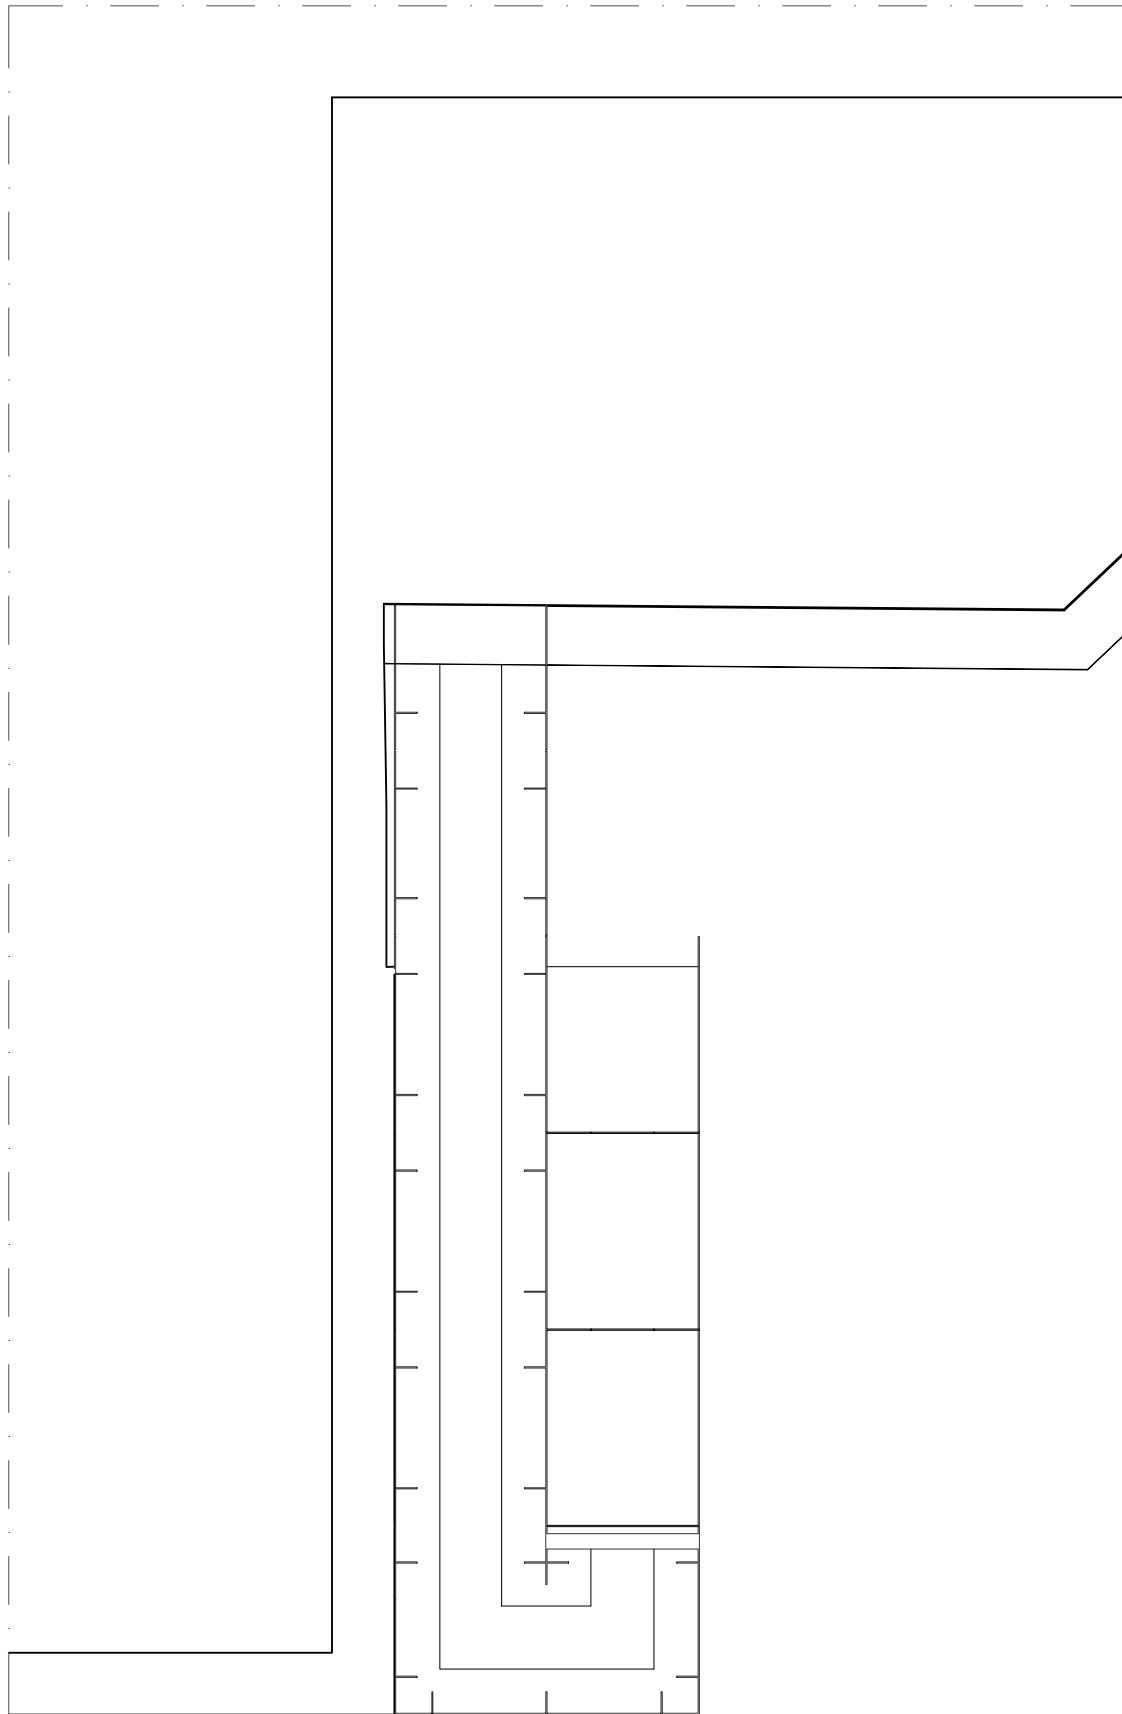

PROGETTO - Planimetria
quota -0.00m

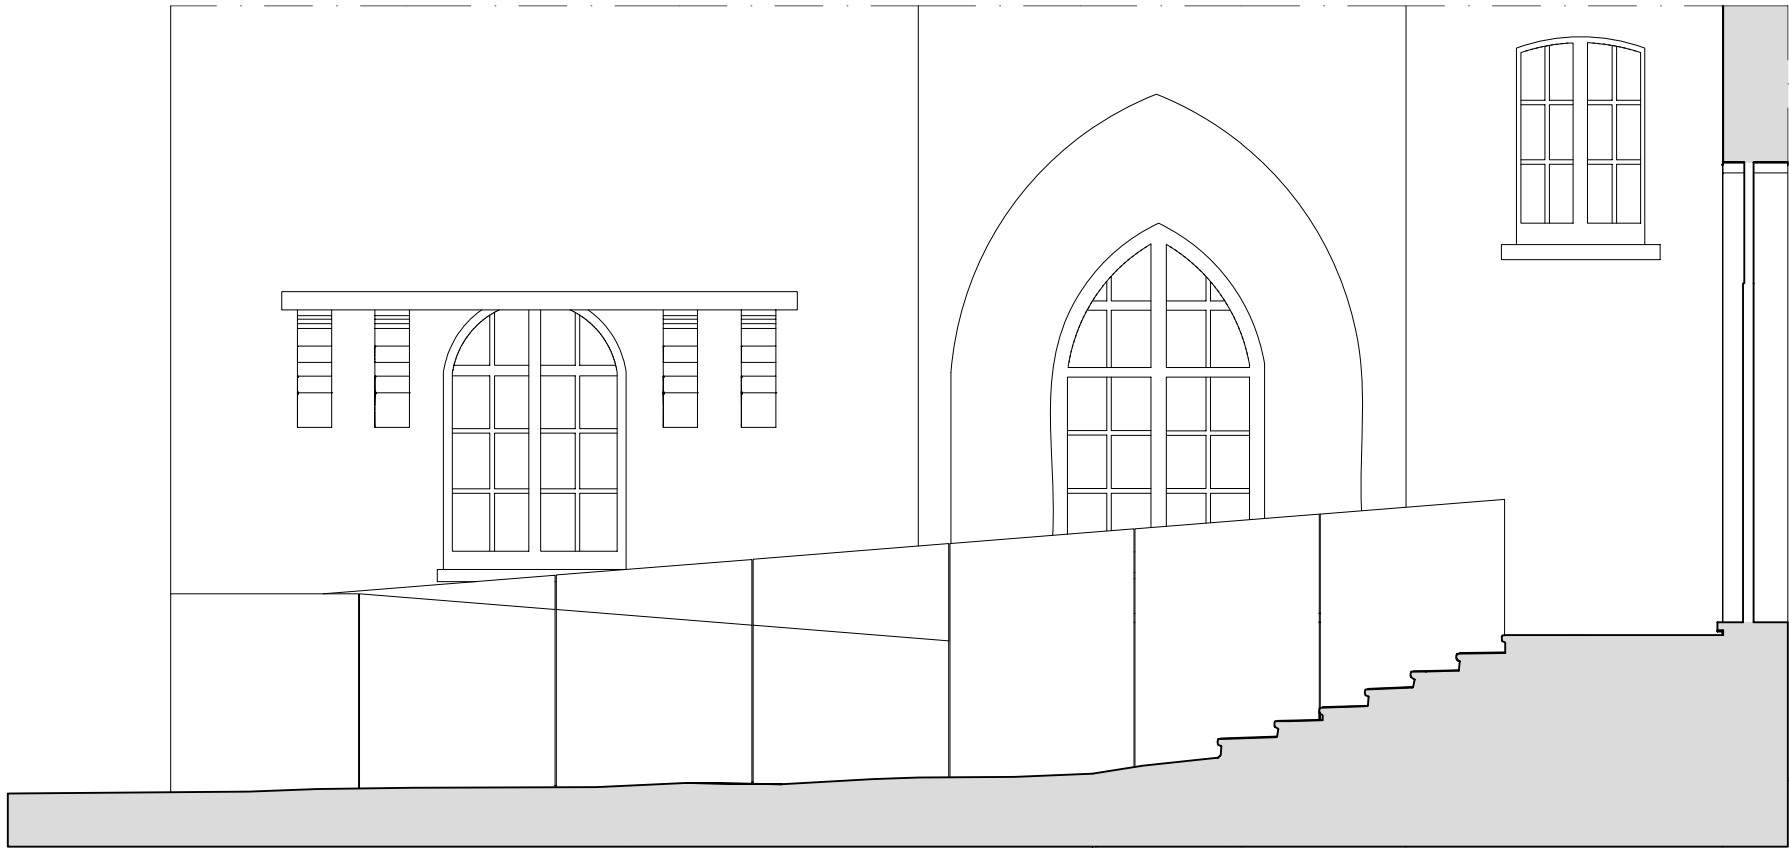

PROGETTO - Vista C-C



PROGETTO - Sezione D-D