




Sezione C-C



Sezione D-D

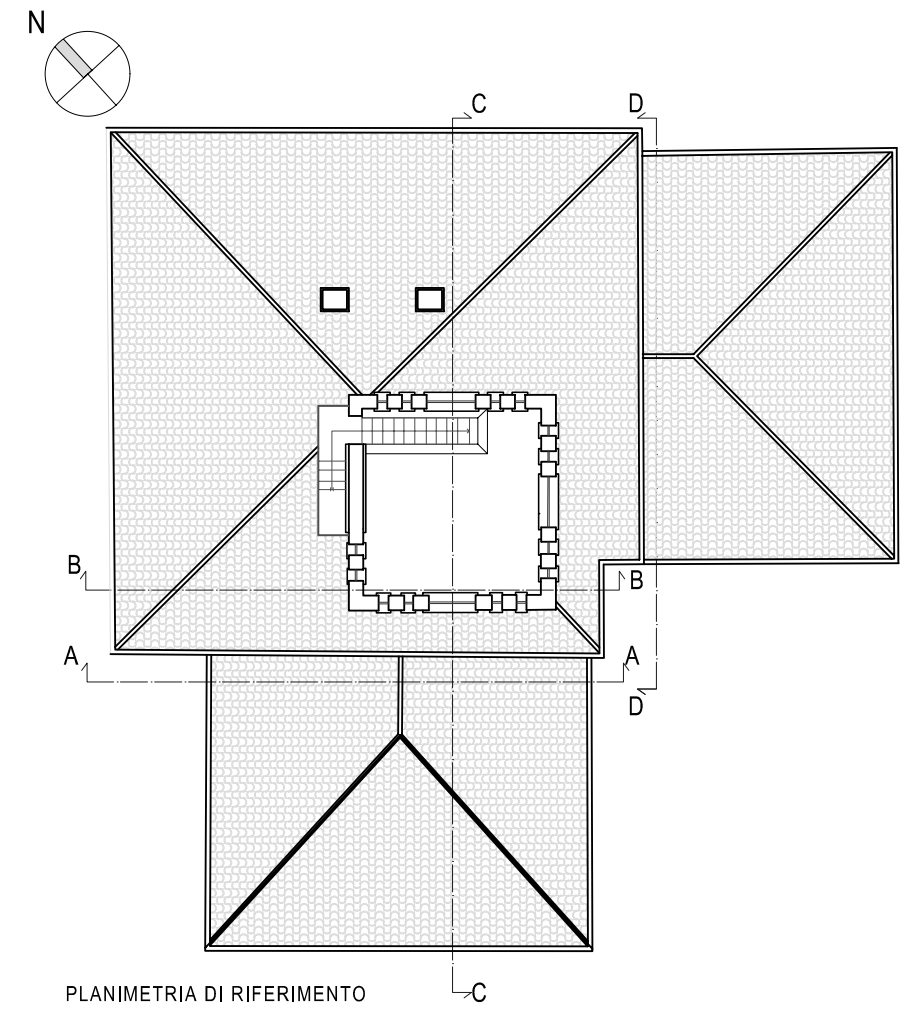

COMUNE DI :
MALNATE, VARESE - IT
Villa Ponzoni

via Savoia, 21046 Malnate (VA)



PROGETTO DEFINITIVO RELATIVAMENTE ALL'INTERVENTO DI MANUTENZIONE STRAORDINARIA E RIFUNZIONALIZZAZIONE STABILE CASTELLO 1° MAGGIO
REALIZZAZIONE DI UN ASCENSORE AL FINE DI ELIMINARE LE BARRIERE ARCHITETTONICHE, SISTEMAZIONE DEI SERRAMENTI E SOSTITUZIONE DELLA CENTRALE TERMICA
CUP :B23D21000860001

Finanziata dall'Unione Europea - Next Generation EU, nell'Ambito della MSC2 - 2.1 "rigenerazione urbana"

COMITENTE
COMUNE DI MALNATE
Piazza Vittorio Veneto, 2
21046 MALNATE (VA)



FIRMA PER ACCETTAZIONE - APPROVAZIONE

PROGETTISTA
UNASTUDIO
ARCH. A. BALA / ARCH. L. MAZZA
C.so Sempione 12 20154 MILANO
tel. +39 02 36558001
fax +39 02 36558010
email: info@unastudio.eu www.unastudio.eu

COLLABORATORI :
Arch. Sergio Dall'Aglio
Arch. Francesca Geronzi



PROTOCOLLO UFFICILE

TITOLO:
CONFRONTI
Sezione C-C D-D

ELABORATO:

CF 06

SCALA: 1:50

DATA: FEBBRAIO 2023



A TERME DELLE VICENTI LEGGI SUI DIRITTI DI AUTORE QUESTO DISEGNO NON PUO' ESSERE COPIATO O RIPRODOTTO SENZA L'AUTORIZZAZIONE DEL PROGETTISTA