


SISTEMA DI AGGANCIO STC



PARTICOLARE COPERTURA

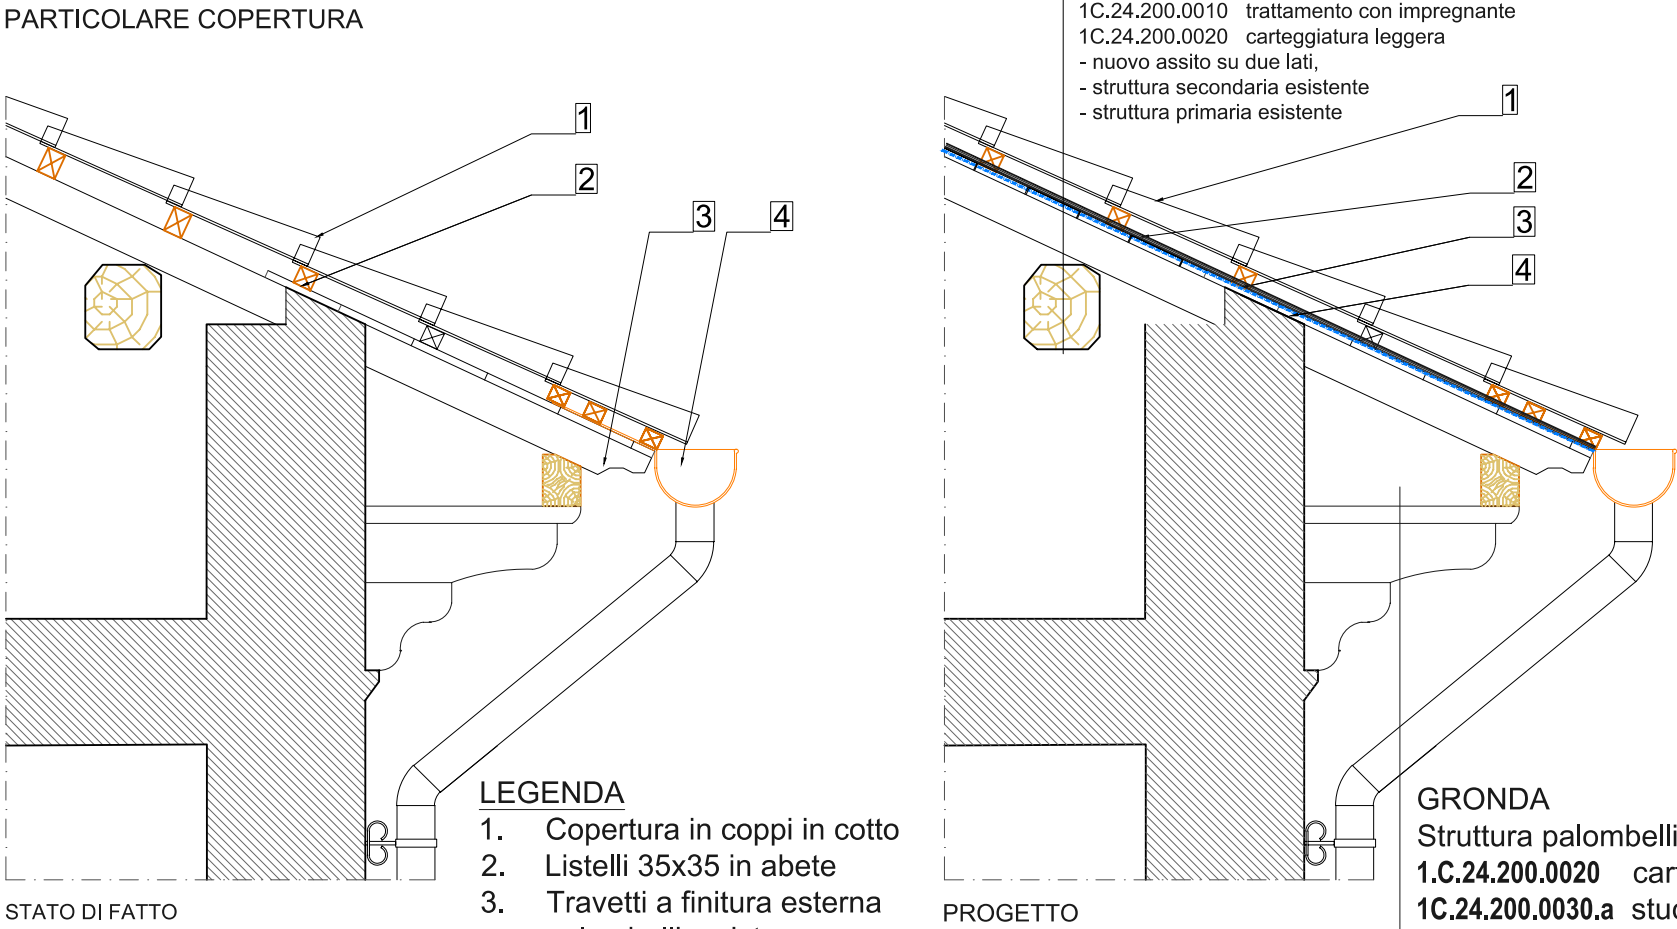

LEGENDA

1. Copertura in coppi in cotto
2. Listelli 35x35 in abete
3. Travetti a finitura esterna palombelli a vista
4. Canale di gronda

GRONDA

- Struttura palombelli e assito
1.C.24.200.0020 carteggiatura leggera
1C.24.200.0030.a stuccatura saltuaria
1C.24.220.0040.a verniciatura trasparente


LEGENDA

STRATI IMPERMEABILI

- 1 NP03a1 + NP03a2 + NP03a3 manto di copertura in coppi
- 2 NP03b1 + NP03b2 sottocoppo in guaina bituminosa
- 3 NP03c1 + NP03c2 isolamento termico Amagel A2 in rotoli + membrana traspirante USBFH330



STRATO DI SOTTO MANTO

- 4 1C .11.020.0020 Assito in tavole di abete accostate

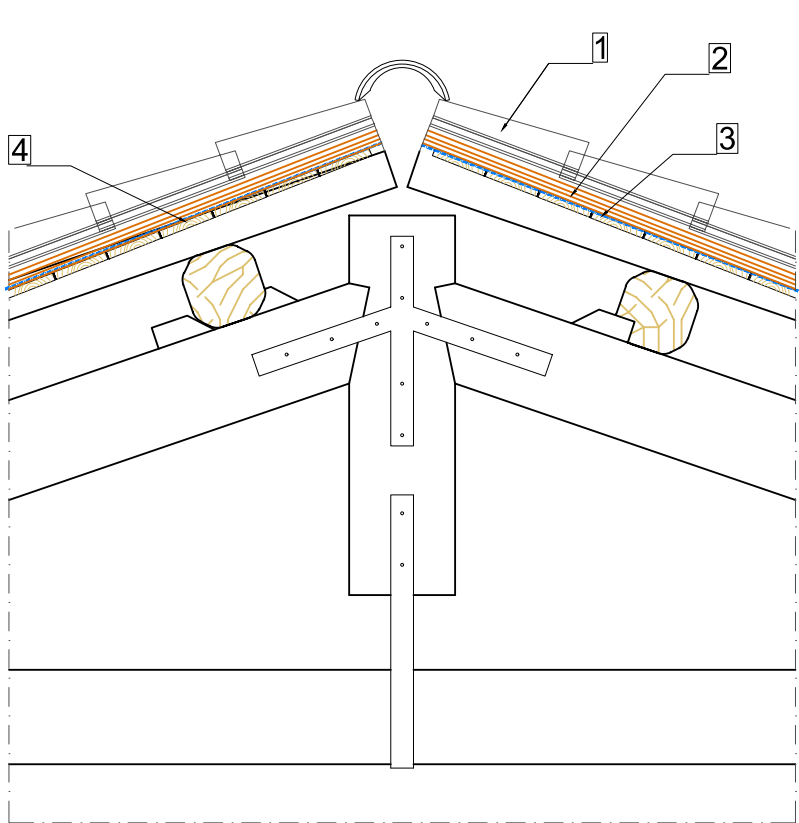

PROGETTO

SISTEMA DI AGGANCIO SRT

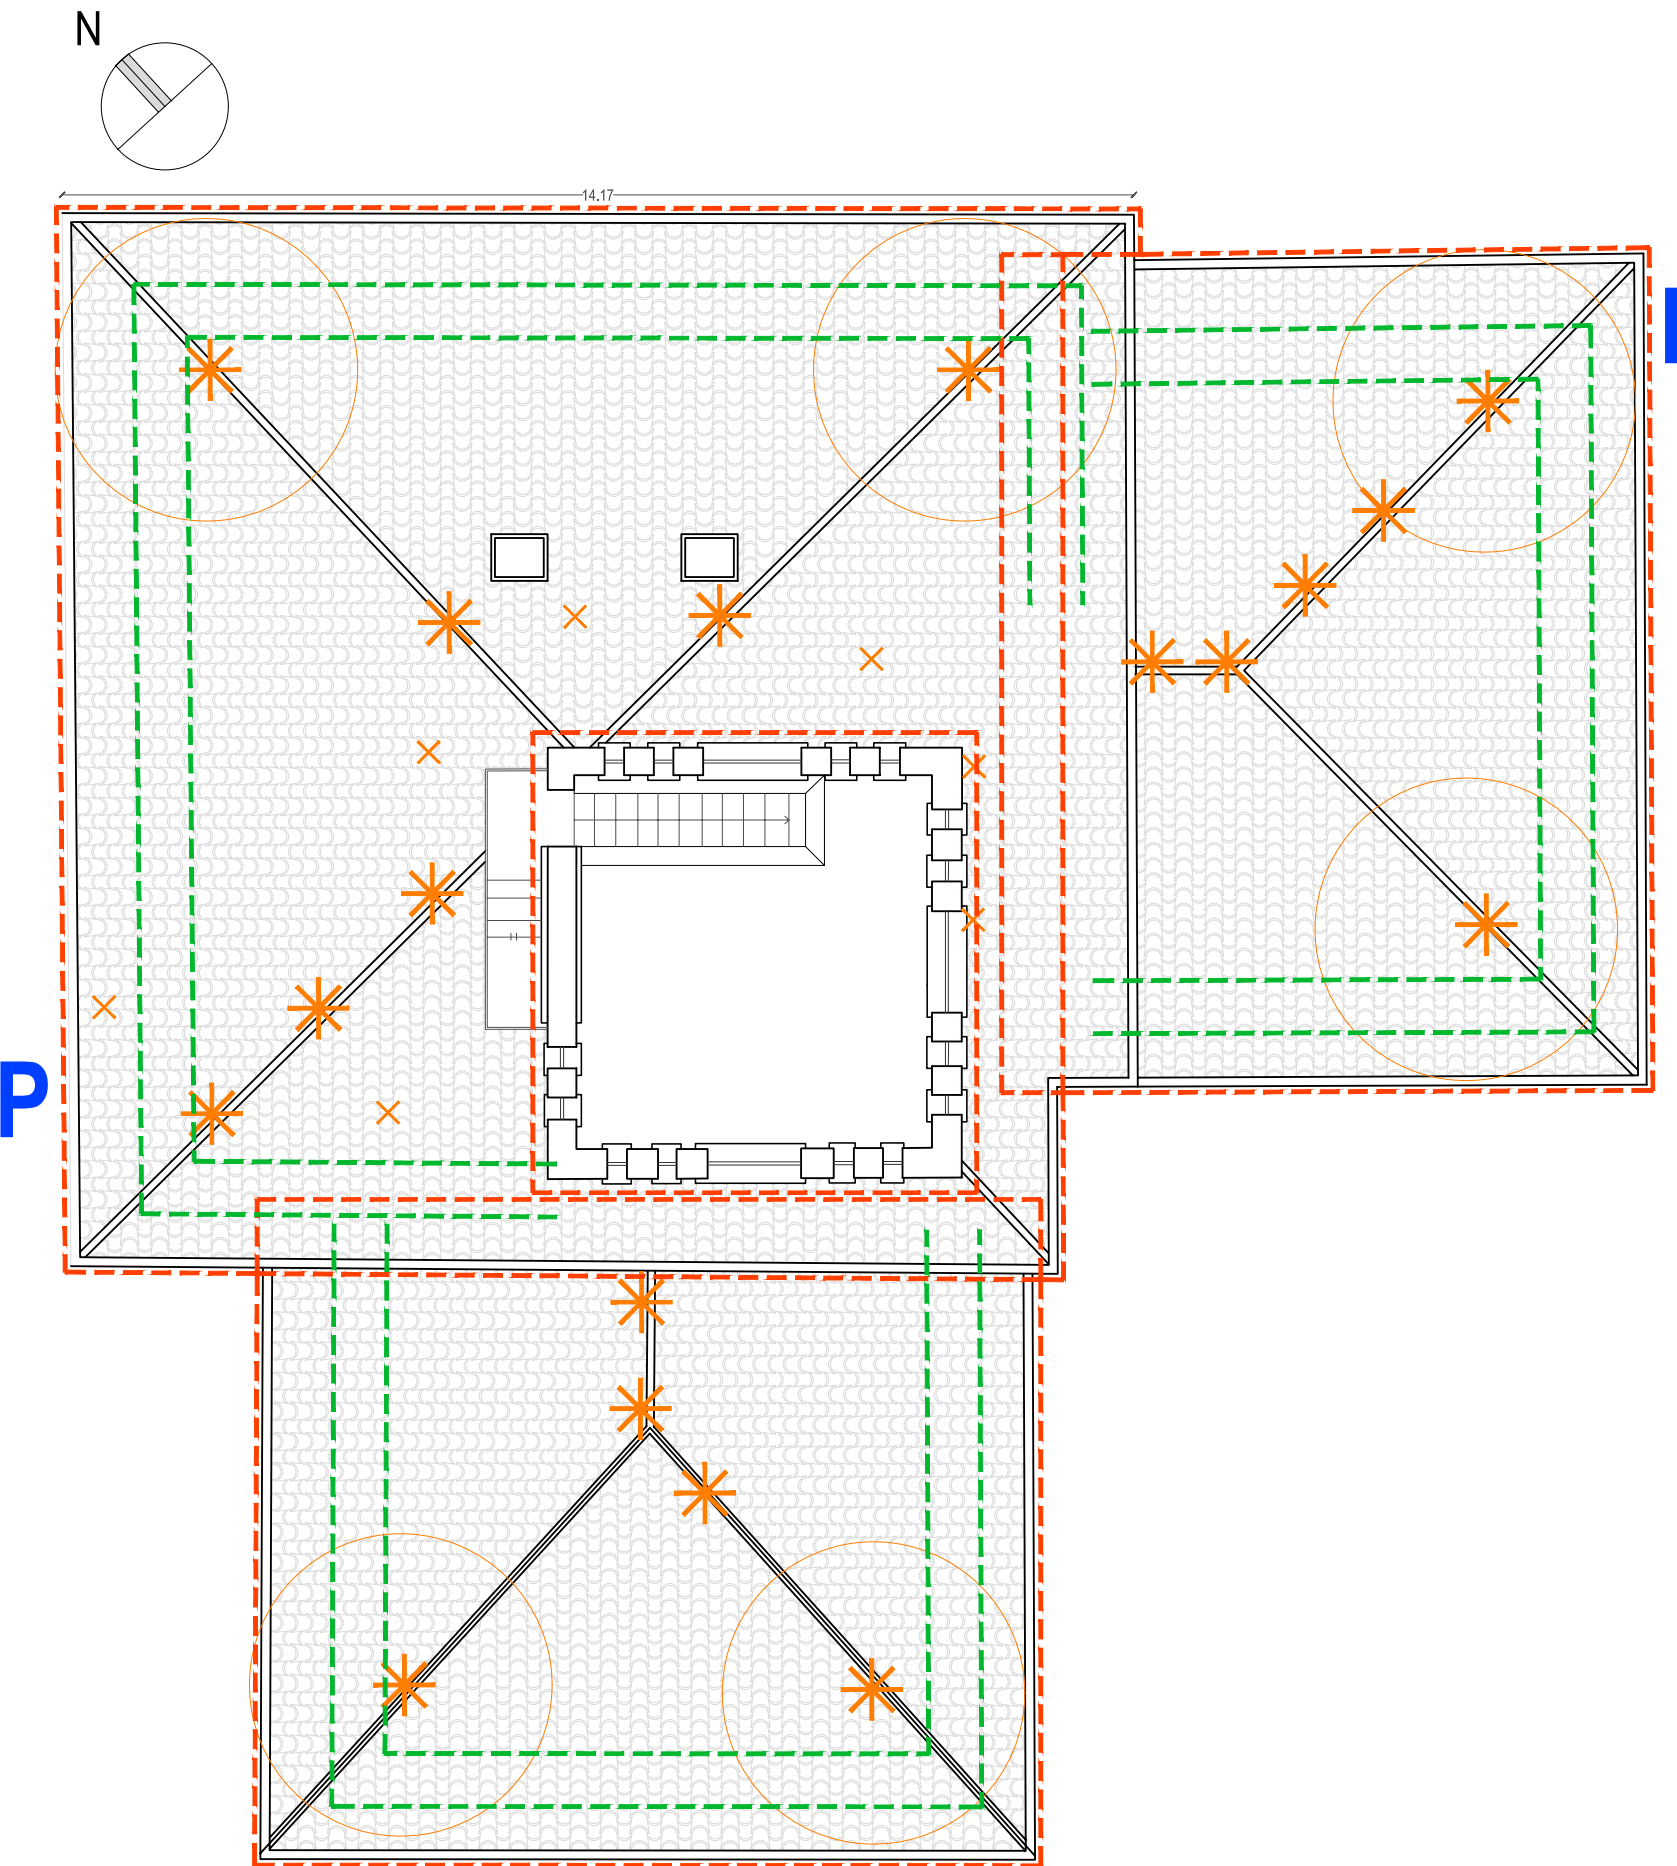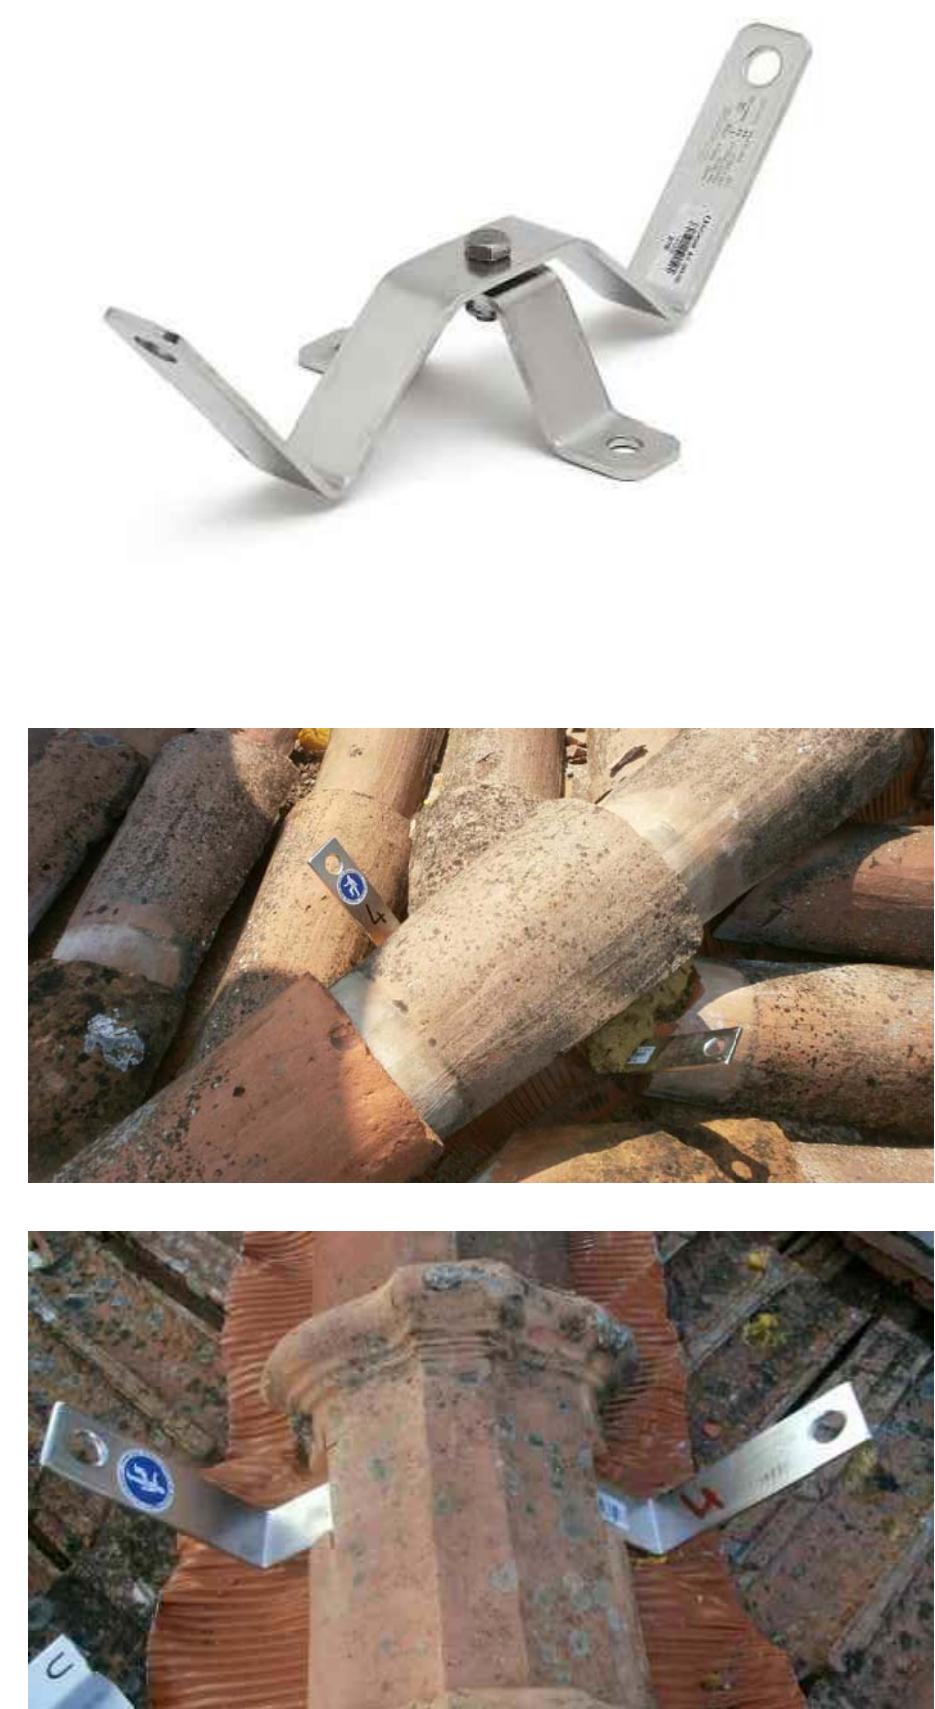

Planimetria Copertura

Allplan BCM - QUANTITÀ			
Progetto:	US 2022 MALNATE		
Autore:	arche		
Data / ora:	14/02/2023 / 18:05		
Note:			
Nome	Misure	Quantità	Unit
falde tetto			
	0.5*(4.302*4.505)+0.5*(5.232*4.302)+0.5*(7.574+6.181)*1.541+0.5*(0.020*0.019)+0.5*(6.142*0.020)+0.5*(0.815*0.890)+0.5*(0.746*0.815)	35,327	m2
	0.5*(14.036+8.958)*2.765+0.5*(0.008*8.951)+0.5*(0.007*0.008)+0.5*(6.623+6.213)*0.408+0.5*(3.085*3.375)+0.5*(2.838*3.085)+0.5*(0.005*0.005)+0.5*(3.759*0.005)	44,034	m2
	2*(0.5*(8.185+2.735)*5.936)+0.5*(5.936*5.450)+0.5*(5.450*5.936)	97,172	m2
	2*(0.5*(9.288+4.184)*5.559)+0.5*(5.559*5.104)+0.5*(5.104*5.559)	103,268	m2
	0.5*(9.803+9.802)*0.080+0.5*(4.872*5.329)+0.5*(4.473*4.872)+0.5*(10.376+9.964)*0.411+0.5*(4.976*4.569)+0.5*(5.395*4.976)+0.5*(14.232+0.196)*7.643+0.5*(0.752+0.196)*0.302	108,911	m2
		388,742	m2
travetti		637,684	m
travi		196,840	m
canali	2*(8.185)+10.901	27,271	m
	2*(9.288)+10.209+1.142	29,927	m
	13.048+3.516+1.065+10.490+14.174+13.926	56,219	m
		56,219	m
converse	10.043	10,043	m
	10.123	10,123	m
	5.060+5.321+5.038+5.324	20,742	m
		154,325	m
gronda - assito		58,530	m
struttura e palombelli		113,380	m
		171,910	m

LEGENDA SIMBOLI

- 1C.01.060.0010.a rimozione manto di copertura
1C.01.060.0020.a rimozione dell'orditura di sotto manto
1C.11.020.0020 sottomanto in tavole di abete
NP03c1 + NP03c2 isolamento termico Amagel A2 in rotoli + membrana traspirante USBFH330
NP03b1 + NP03b2 sottocoppo in guaina bituminosa
NP03a1 + NP03a2 + NP03a3 manto di copertura in coppi
1C.11.110.0030 fissaggio con fermacoppi in rame
NP03e copertura provvisoria di protezione
NP03d sistema anticaduta



PUNTO DI ACCESSO



STR



STC

- 1C.11.200.0050.a fermeanne in rame 1 pz/ml
pos. sfalsata

COMUNE DI :

MALNATE, VARESE - IT

Villa Ponzoni

via Savoia, 21046 Malnate (VA)



PROGETTO DEFINITIVO RELATIVAMENTE ALL'INTERVENTO DI MANUTENZIONE STRAORDINARIA E RIFUNZIONALIZZAZIONE STABILE CASTELLO 1° MAGGIO REALIZZAZIONE DI UN ASCENSORE AL FINE DI ELIMINARE LE BARRIERE ARCHITETTONICHE, SISTEMAZIONE DEI SERRAMENTI E SOSTITUZIONE DELLA CENTRALE TERMICA CUP :B23D21000860001

Finanziata dall'Unione Europea - Next Generation EU, nell'Ambito della M5C2 - 2.1 "rigenerazione urbana"

COMMITTENTE

COMUNE DI MALNATE

Piazza Vittorio Veneto, 2
21046 MALNATE (VA)



FIRMA PER ACCETTAZIONE - APPROVAZIONE

PROGETTISTA

UNASTUDIO

ARCH. A. BAILA / ARCH. L. MAZZA

C.so Sempione 12 20154 MILANO

tel. +39 02 365588001

fax +39 02 36556783

email: info@unastudio.eu www.unastudio.eu

COLLABORATORI :

Arch. Sergio Gagliardi

Arch. Francesca Serna



PROTOCOLLO UFFICI

TITOLO:

**PROGETTO
PARTICOLARI COSTRUTTIVI
TETTO E LINEA VITA**

ELABORATO:

Pr 07

SCALA: 1:10 - 1:100 DATA: FEBBRAIO 2023

www.unastudio.eu

A TERMINE DELLE VIGENTI LEGGI SUI DIRITTI DI AUTORE QUESTO DISEGNO NON PUO' ESSERE COPIATO O RIPRODOTTO SENZA L'AUTORIZZAZIONE DEL PROGETTISTA