




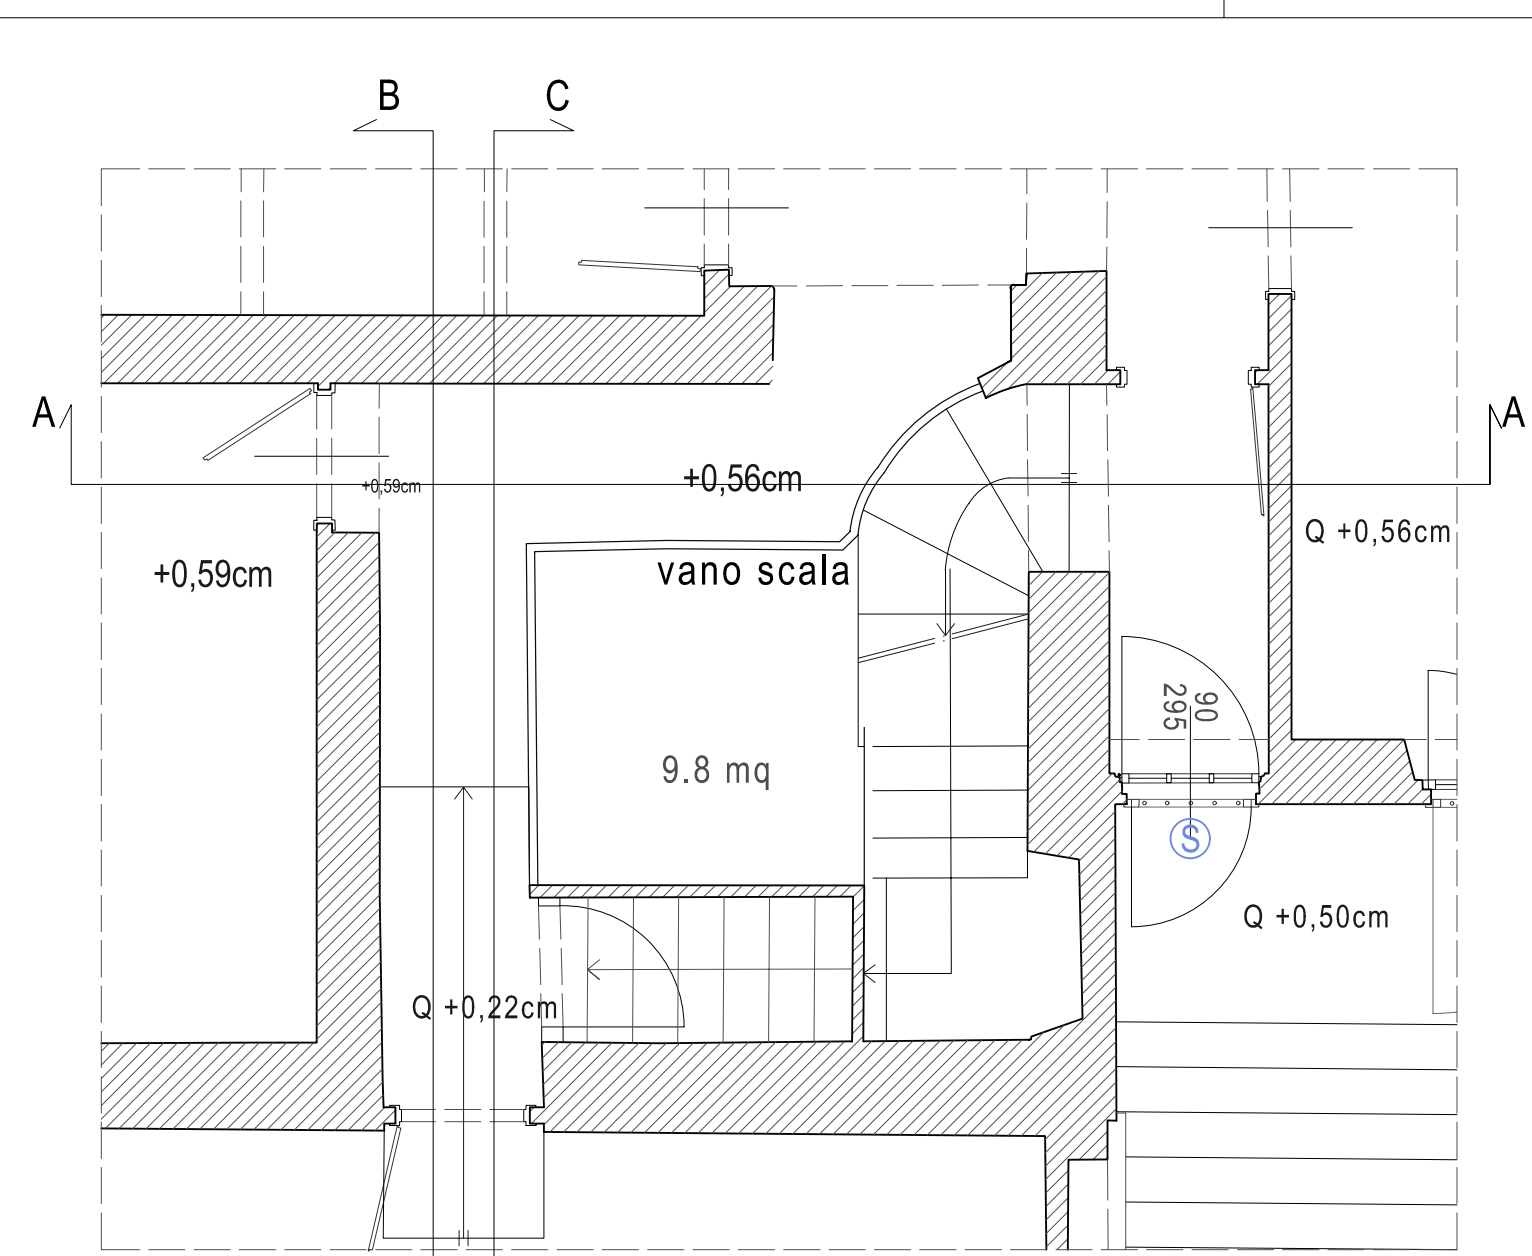


STSTO DI FATTO - Planimetria Piano Rialzato
quota +2.50m

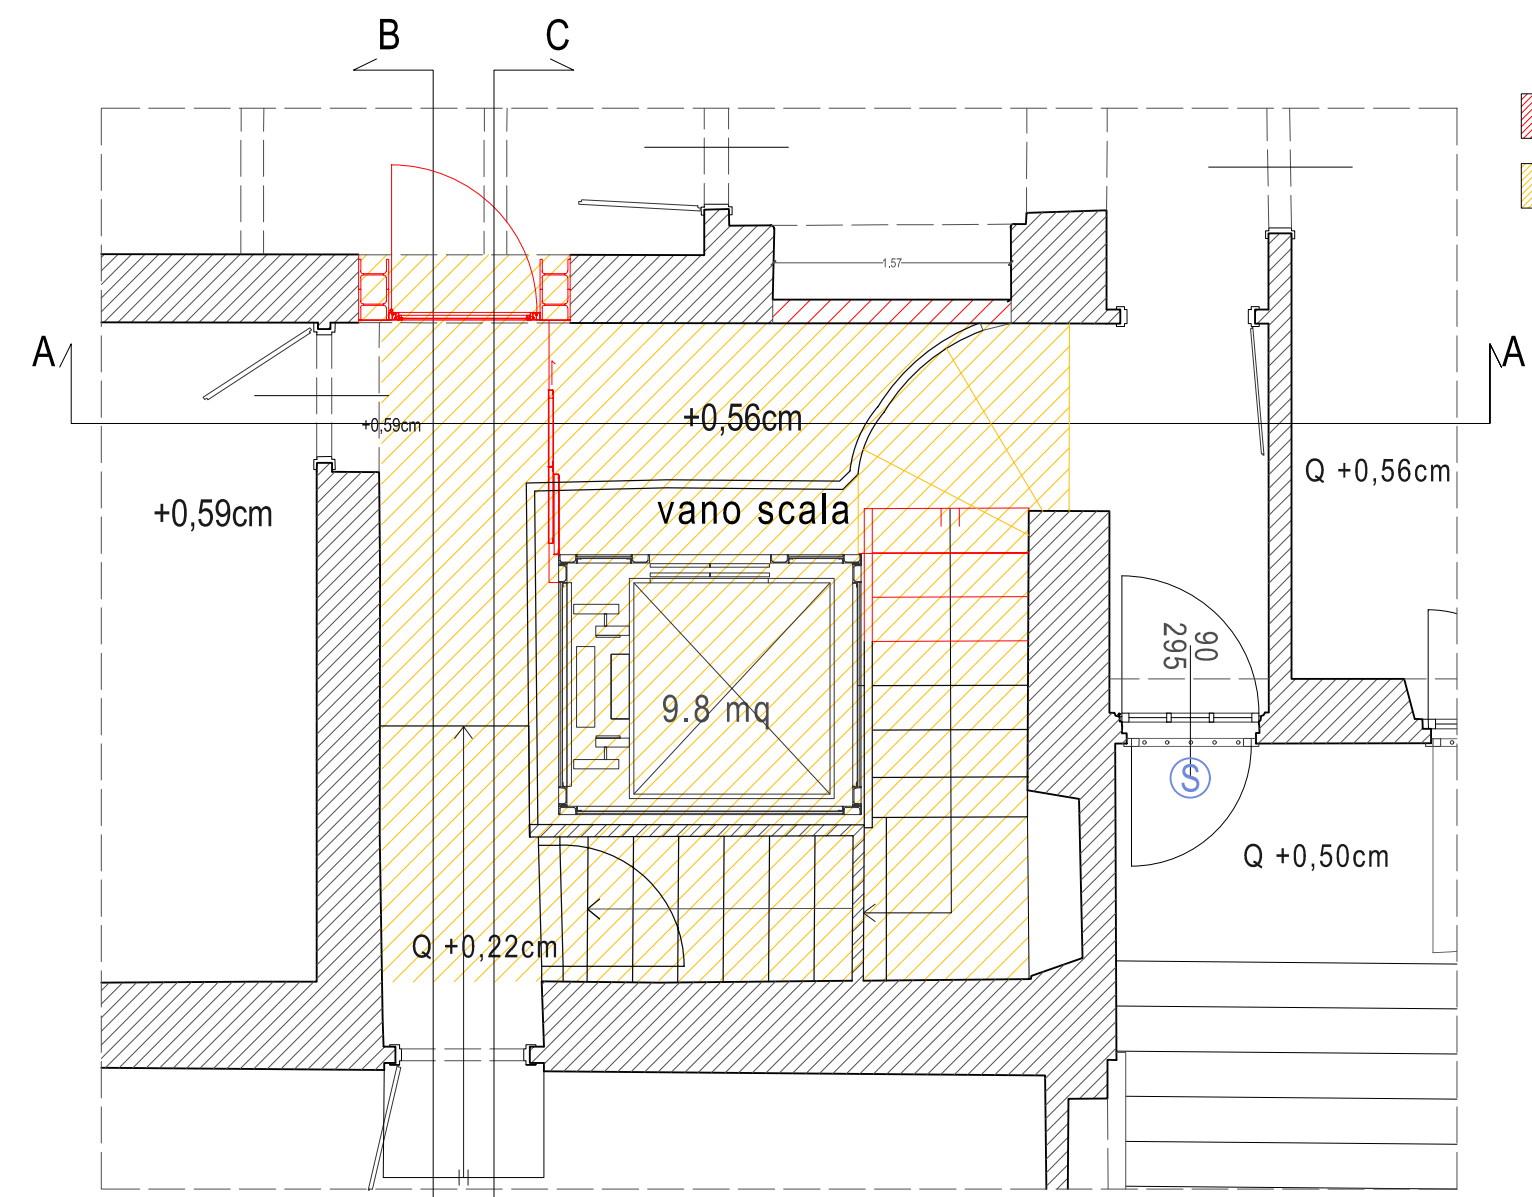


CONFRONTI - Planimetria Piano Rialzato
quota +2.50m

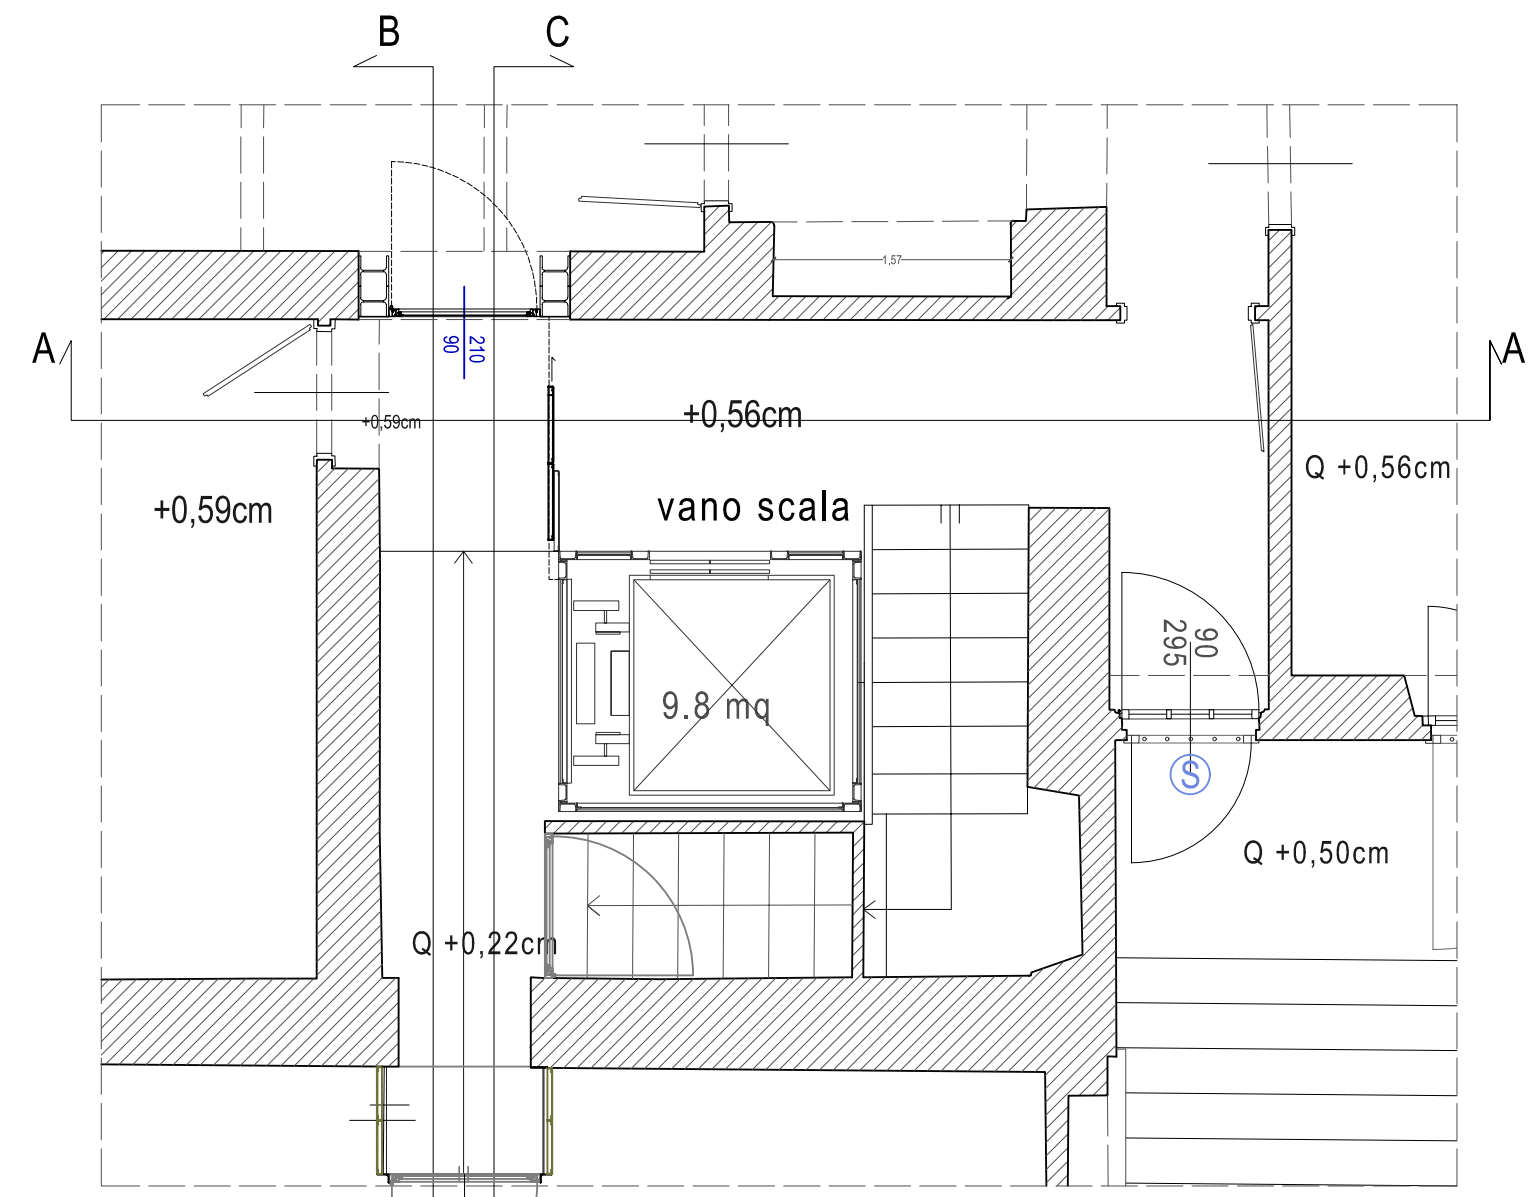


PROGETTO - Planimetria Piano Rialzato
quota +2.50m

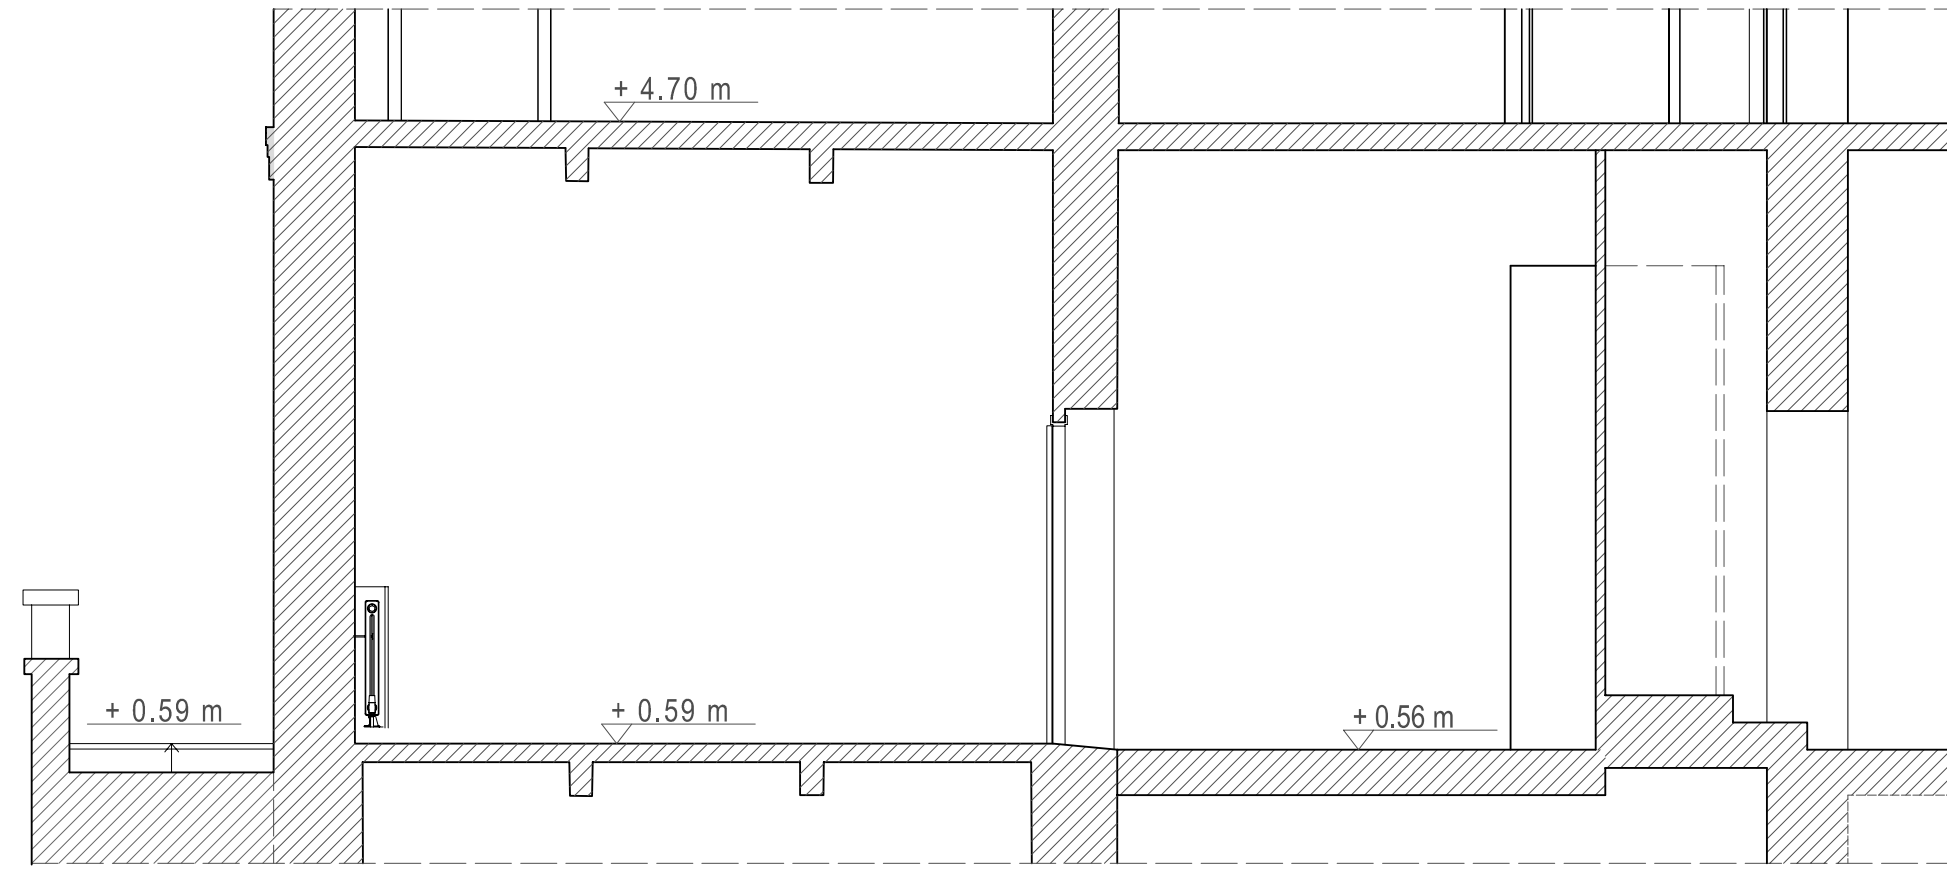


Sezione A-A

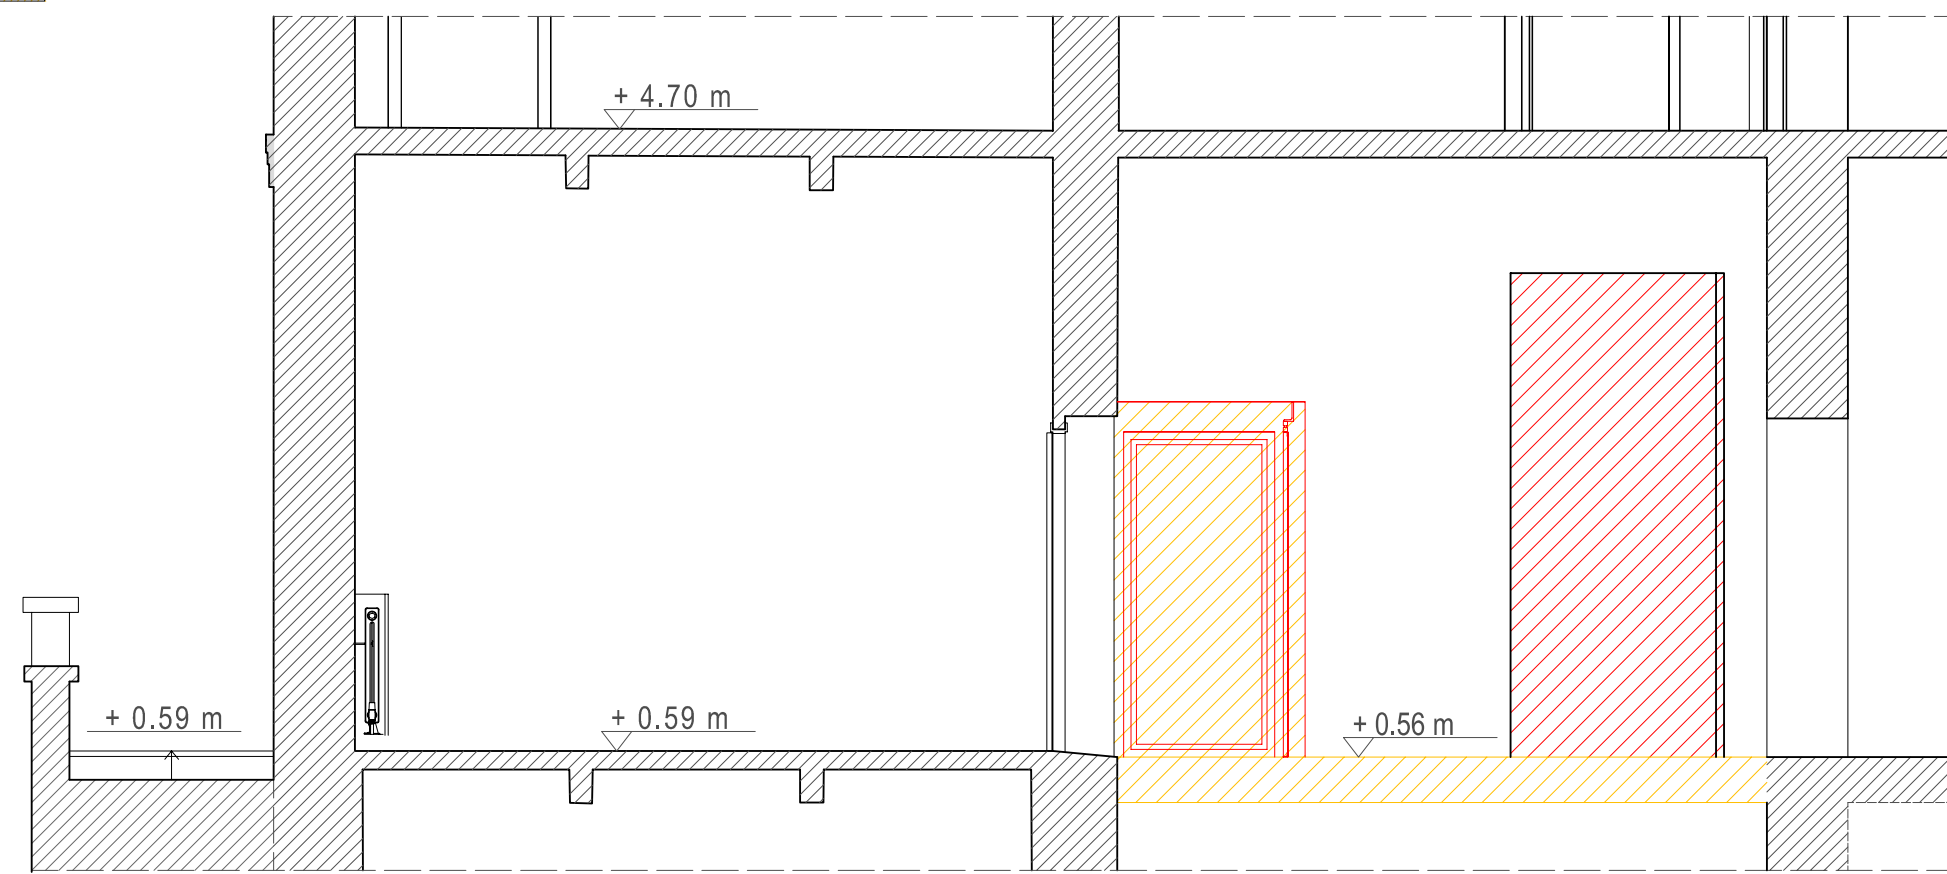


Sezione A-A

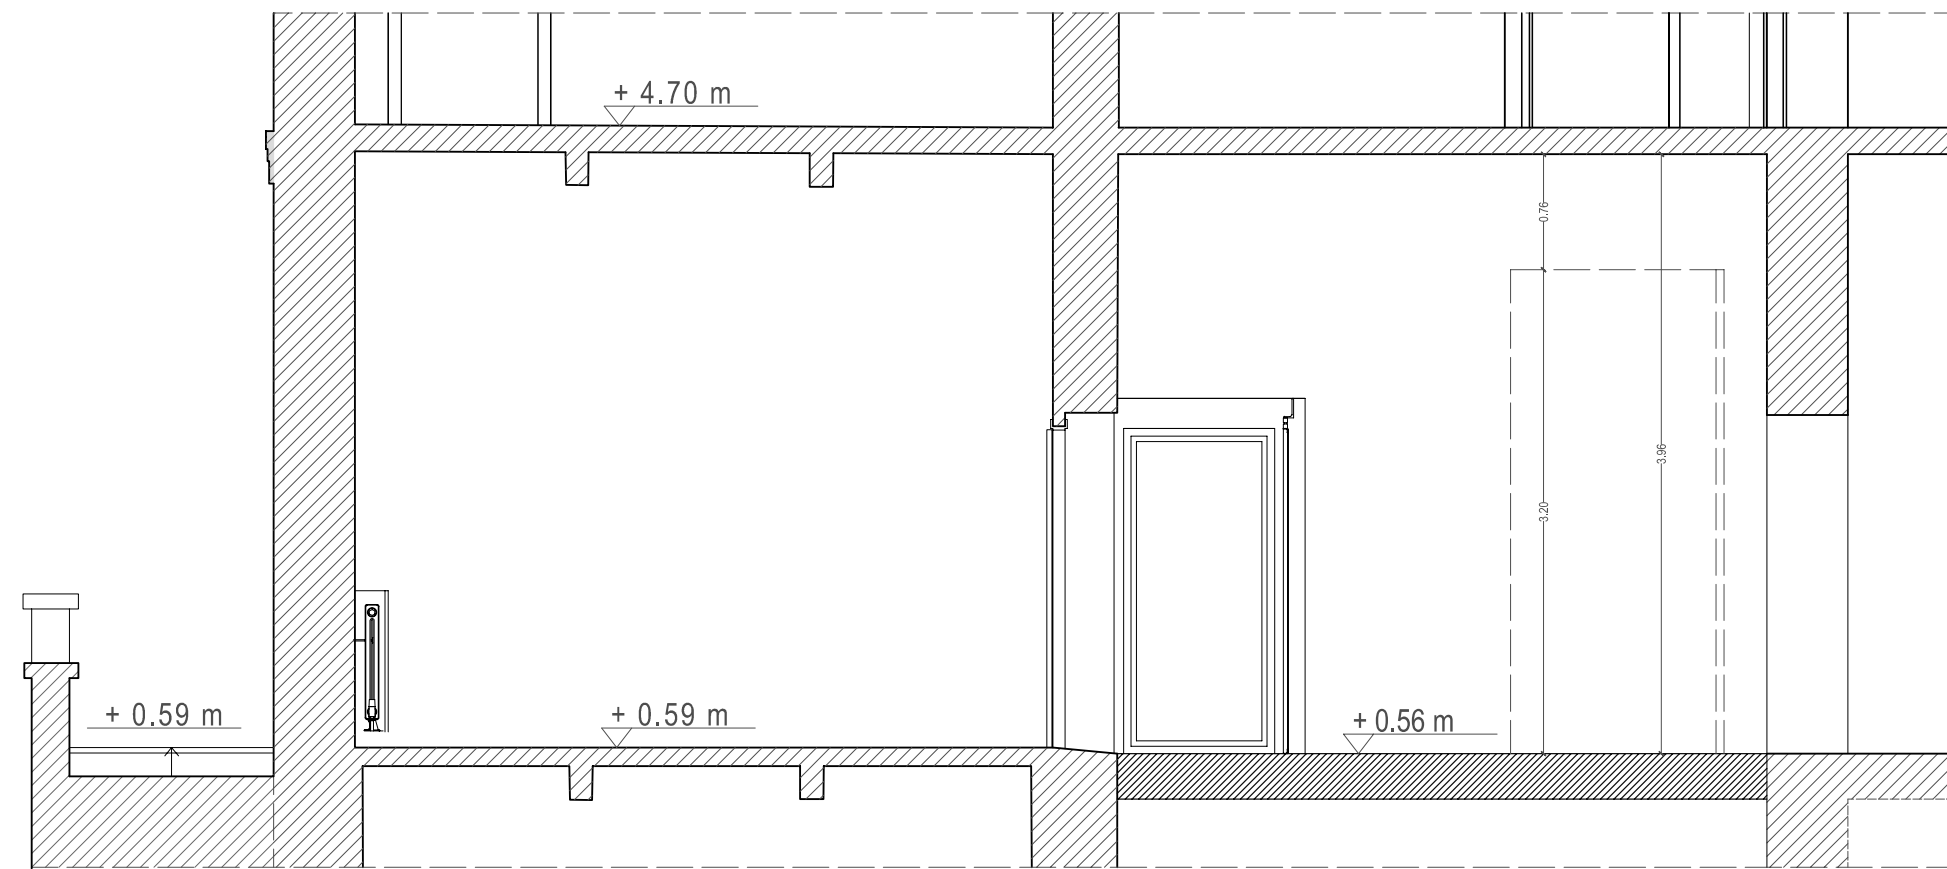


Sezione A-A

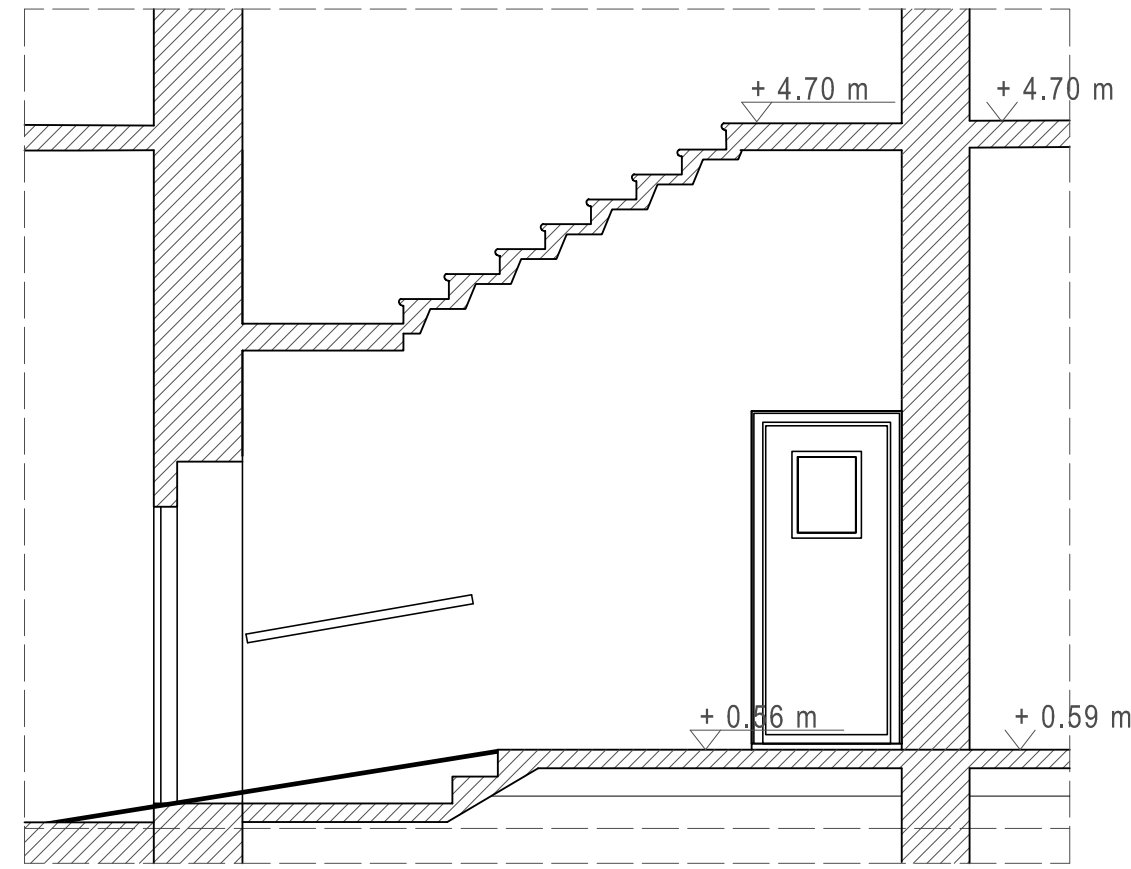


Sezione B-B

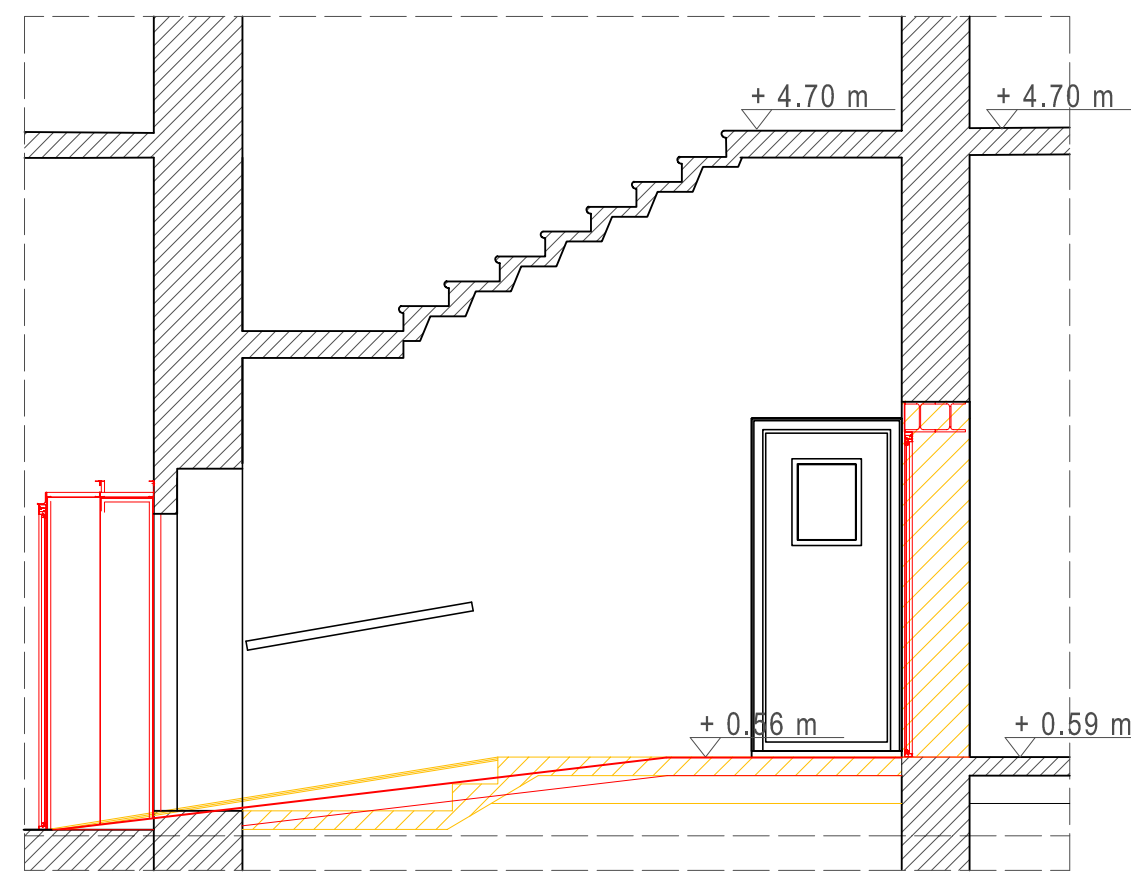


Sezione B-B

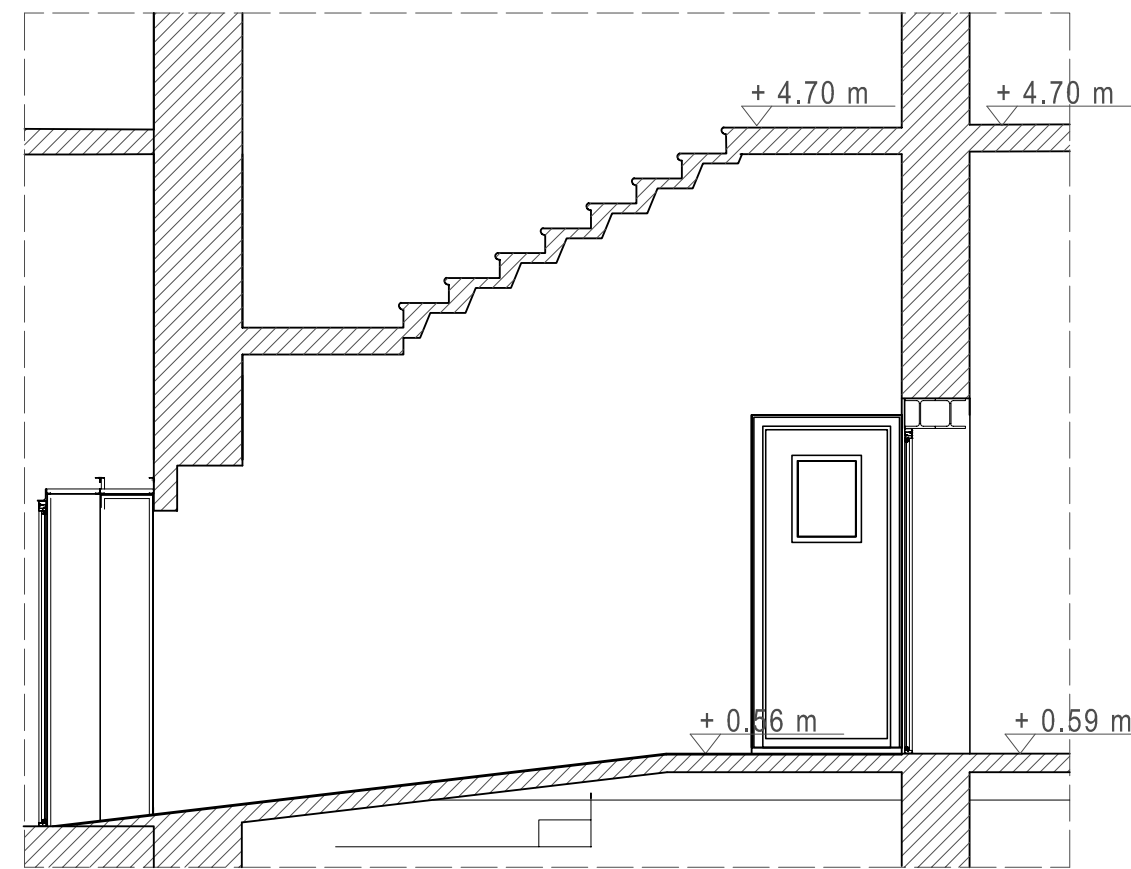


Sezione B-B

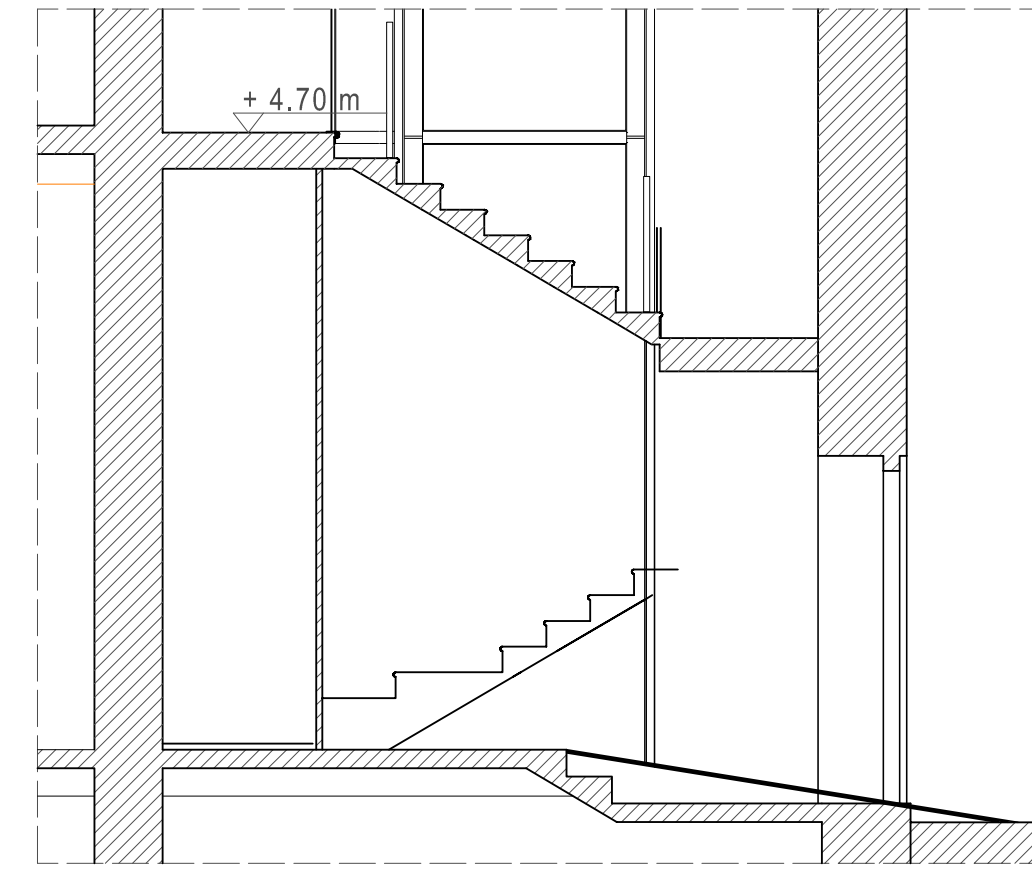


Sezione C-C

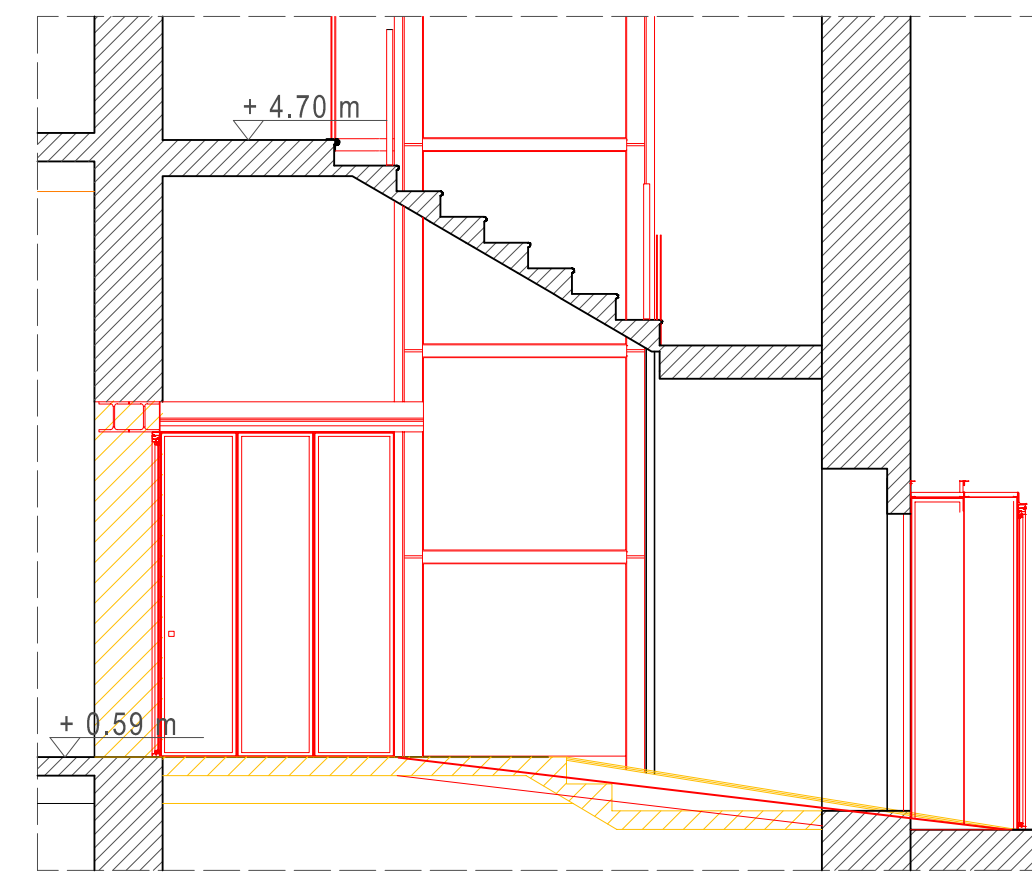

Sezione C-C

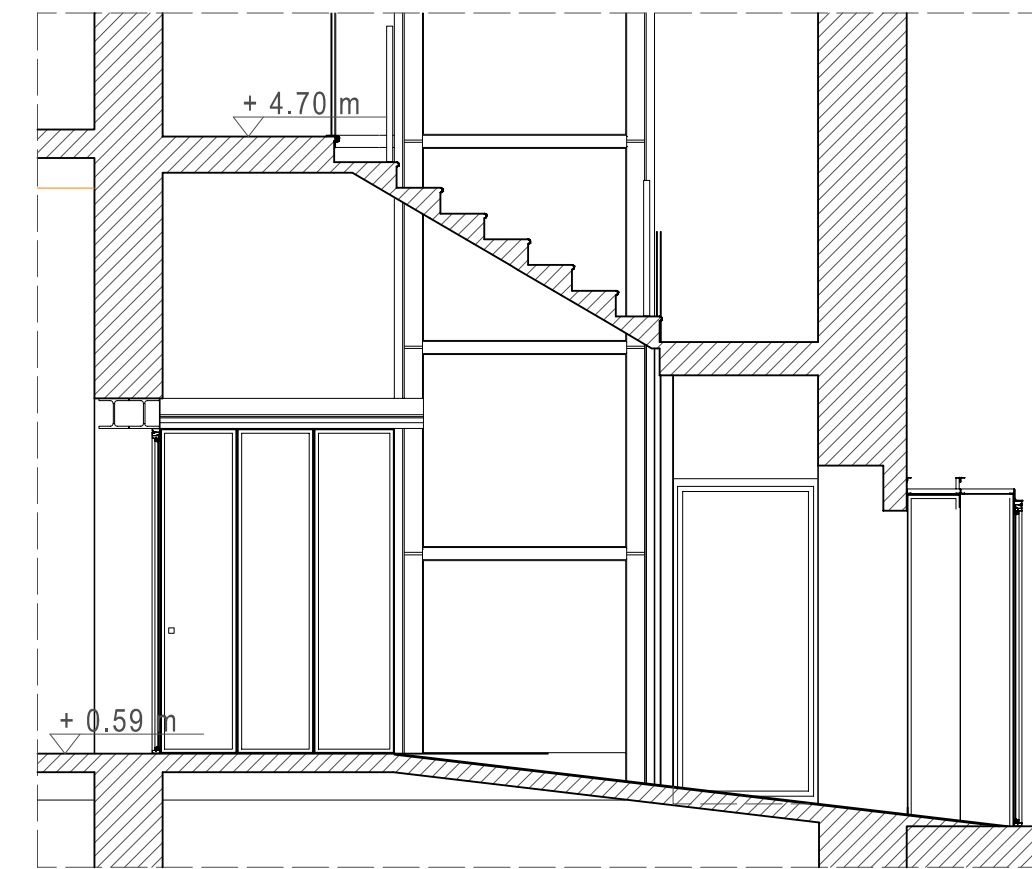

Sezione C-C

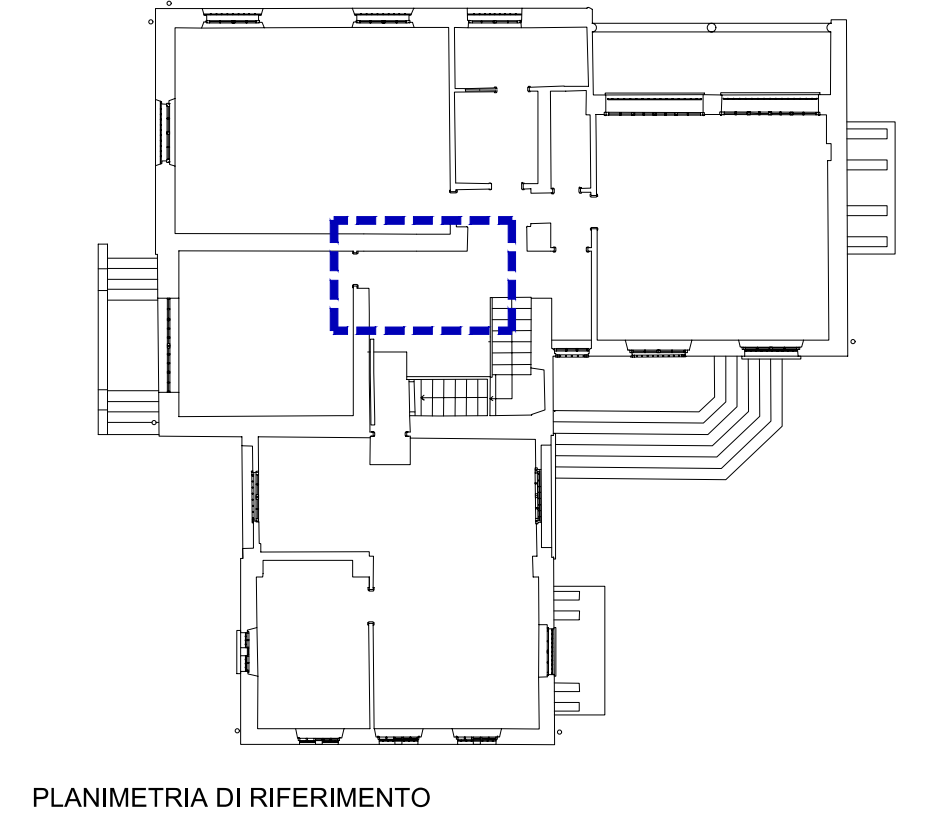

COMUNE DI :
MALNATE, VARESE - IT
Villa Ponzoni

via Savoia, 21046 Malnate (VA)



PROGETTO DEFINITIVO RELATIVAMENTE ALL'INTERVENTO DI MANUTENZIONE STRAORDINARIA E RIFUNZIONALIZZAZIONE STABILE CASTELLO 1° MAGGIO REALIZZAZIONE DI UN ASCENSORE AL FINE DI ELIMINARE LE BARRIERE ARCHITETTONICHE, SISTEMAZIONE DEI SERRAMENTI E SOSTITUZIONE DELLA CENTRALE TERMICA CUP :B23D21000860001

Finanziata dall'Unione Europea - Next Generation EU, nell'Ambito della M5C2 - 2.1 "rigenerazione urbana"

COMMITTENTE

COMUNE DI MALNATE

Piazza Vittorio Veneto, 2
21046 MALNATE (VA)



FIRMA PER ACCETTAZIONE - APPROVAZIONE

PROGETTISTA

UNASTUDIO

ARCH. A. BALEA / ARCH. L. MAZZA

C.so Sempione 12 20154 MILANO

tel. +39 02 36508001


fax +39 02 36508103

email: info@unastudio.eu www.unastudio.eu

COLLABORATORI:

Arch. Sergio Giugliardi

Arch. Francesca Serina

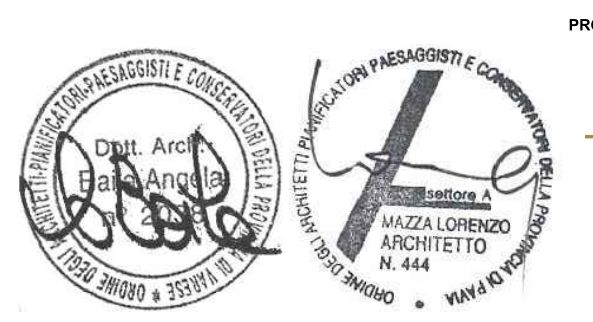

PROTOCOLLO UFFICILE

TITOLO:

**PROGETTO
ABBATTIMENTO BARRIERE ARCHITETTONICHE
ACCESSIBILITA' - PIANO TERRA**

ELABORATO:

Pr 14

SCALA: 1:100

DATA: FEBBRAIO 2023