




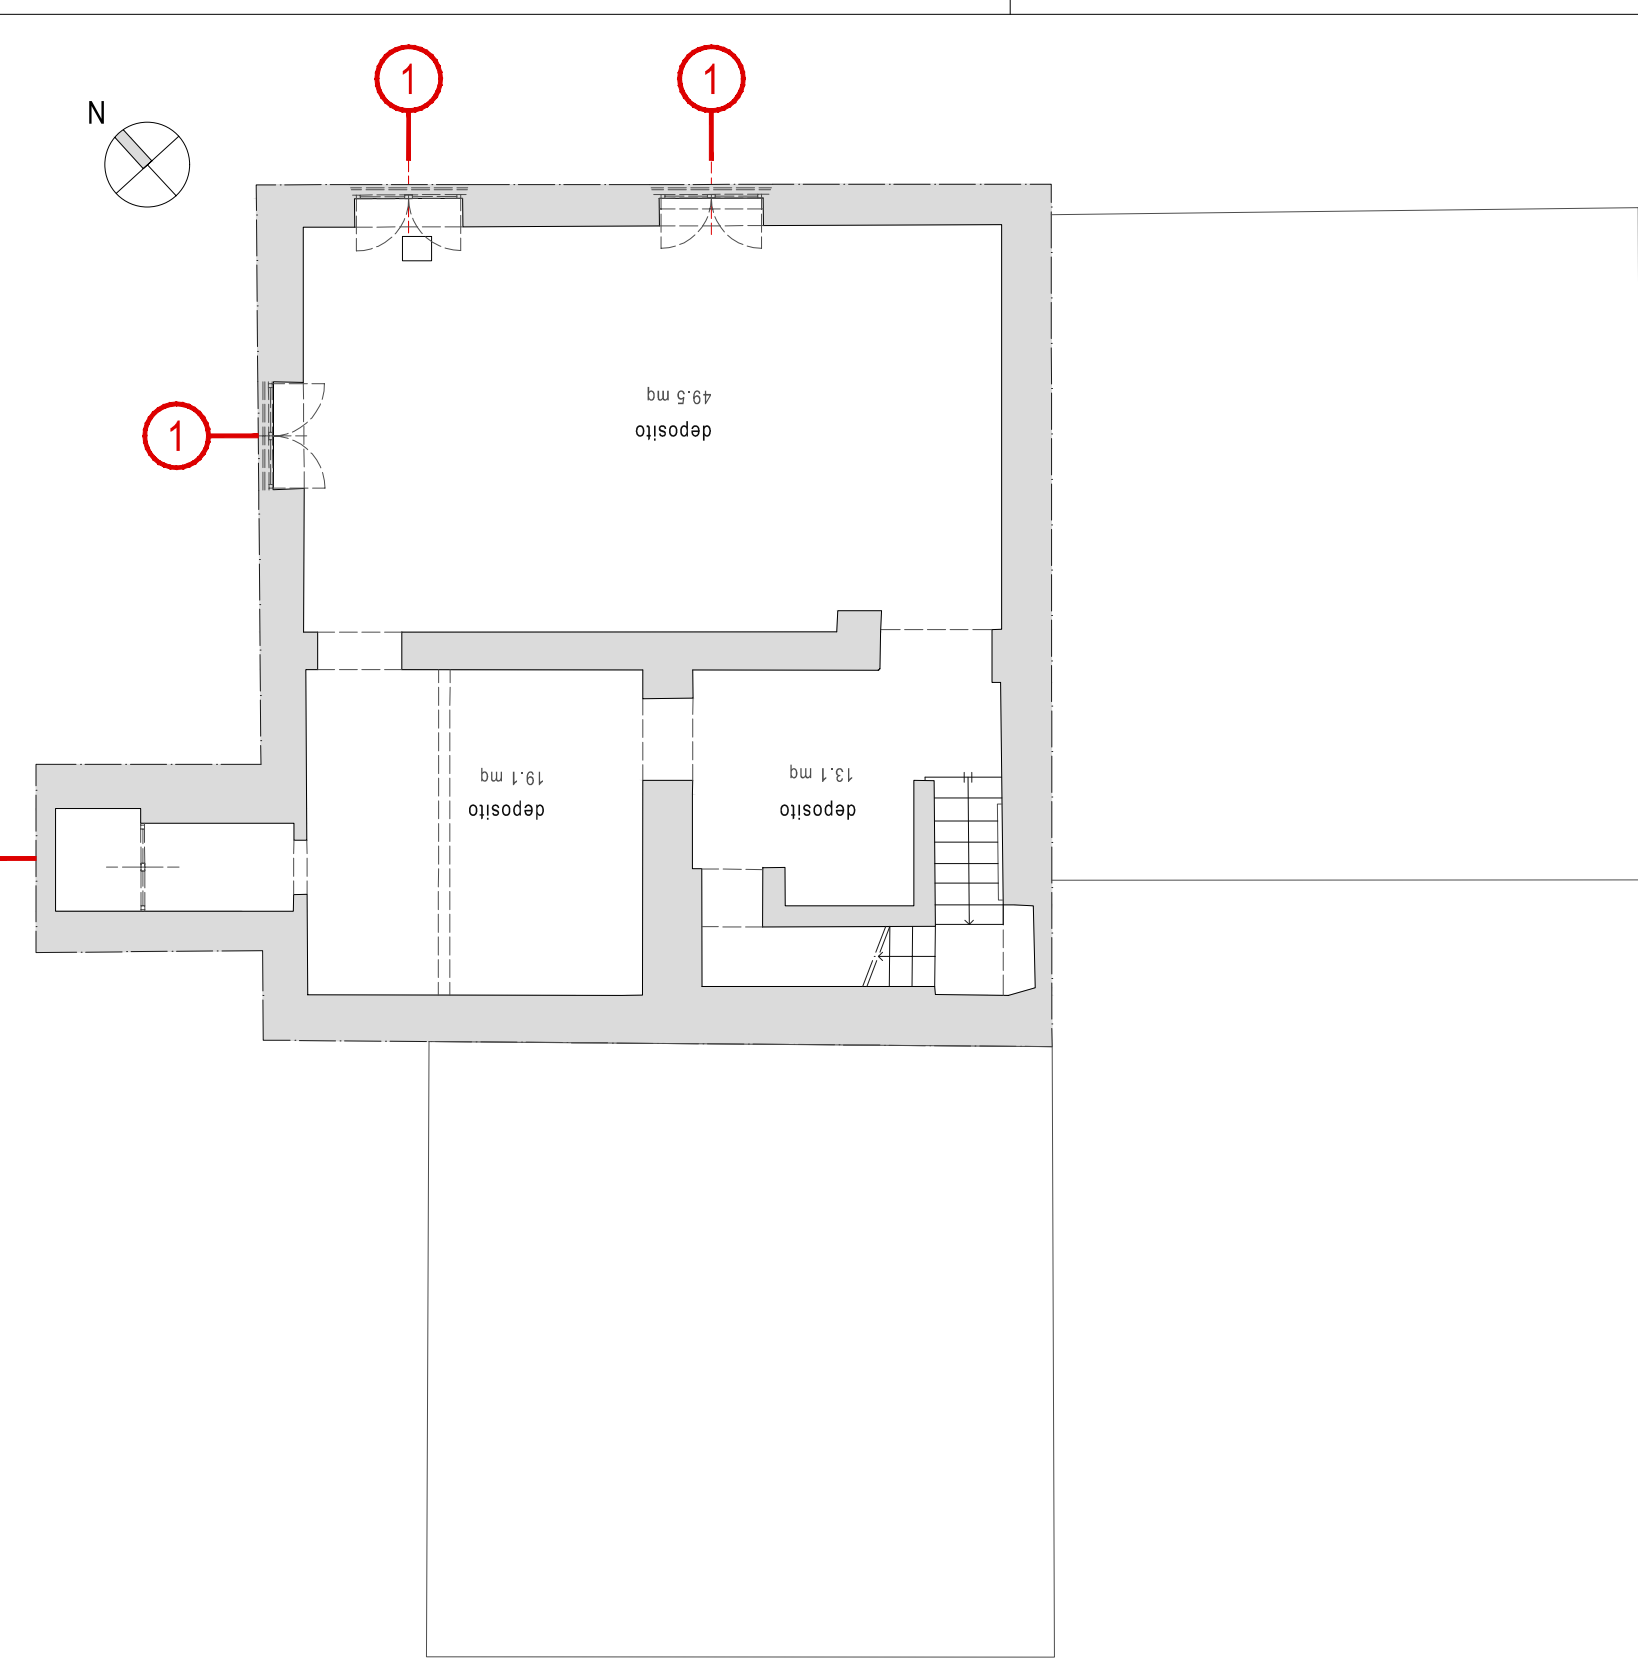

Planimetria Piano Interrato

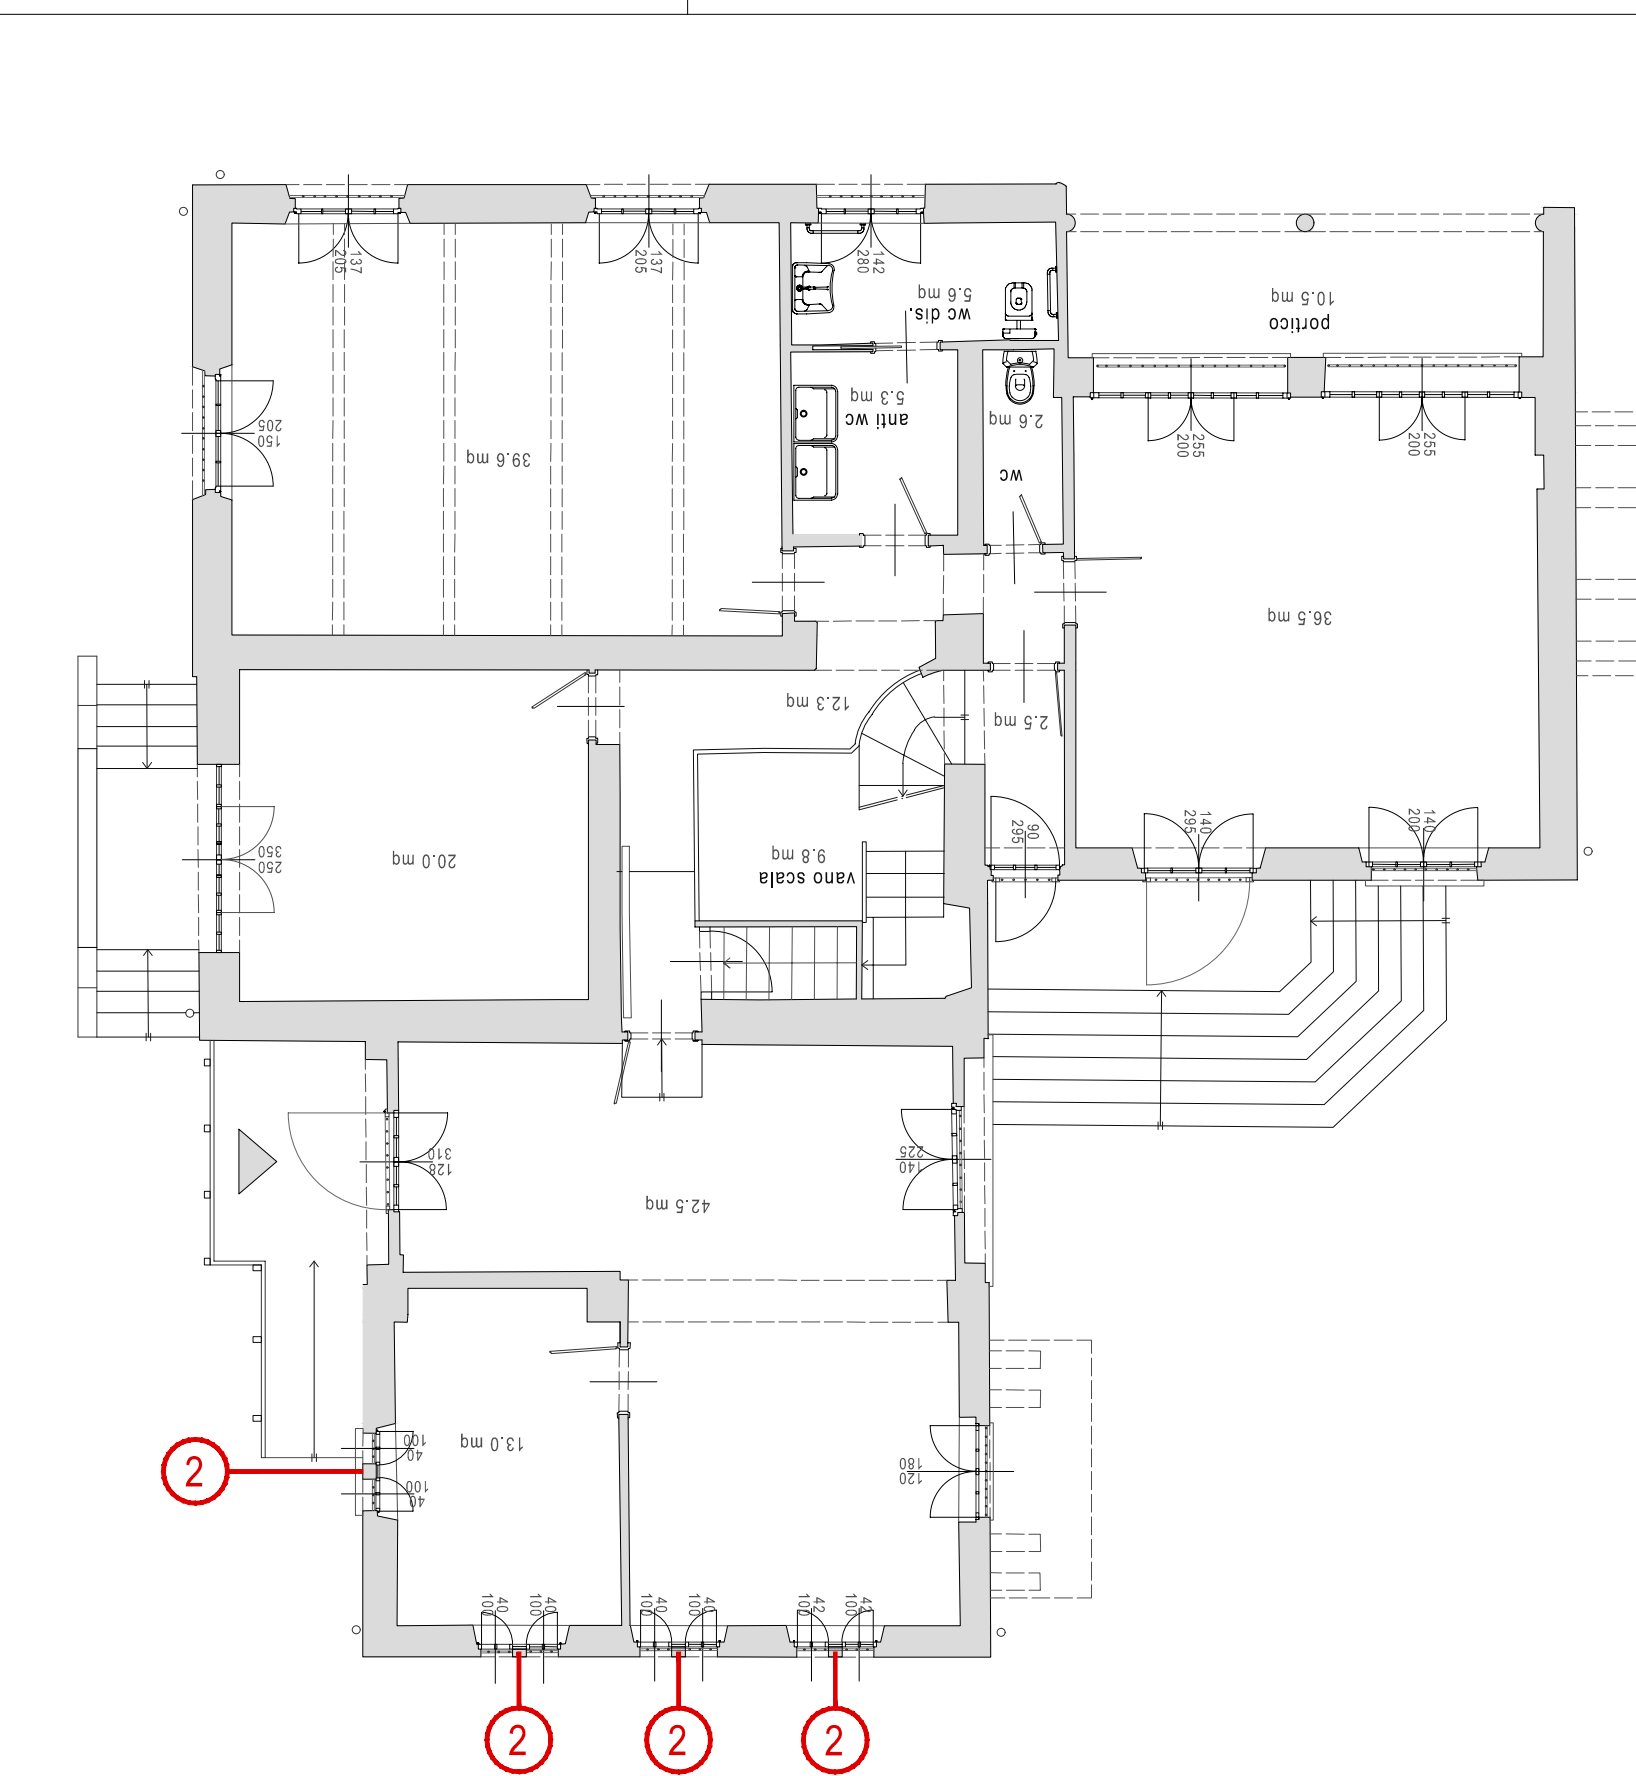


Planimetria Piano Rialzato

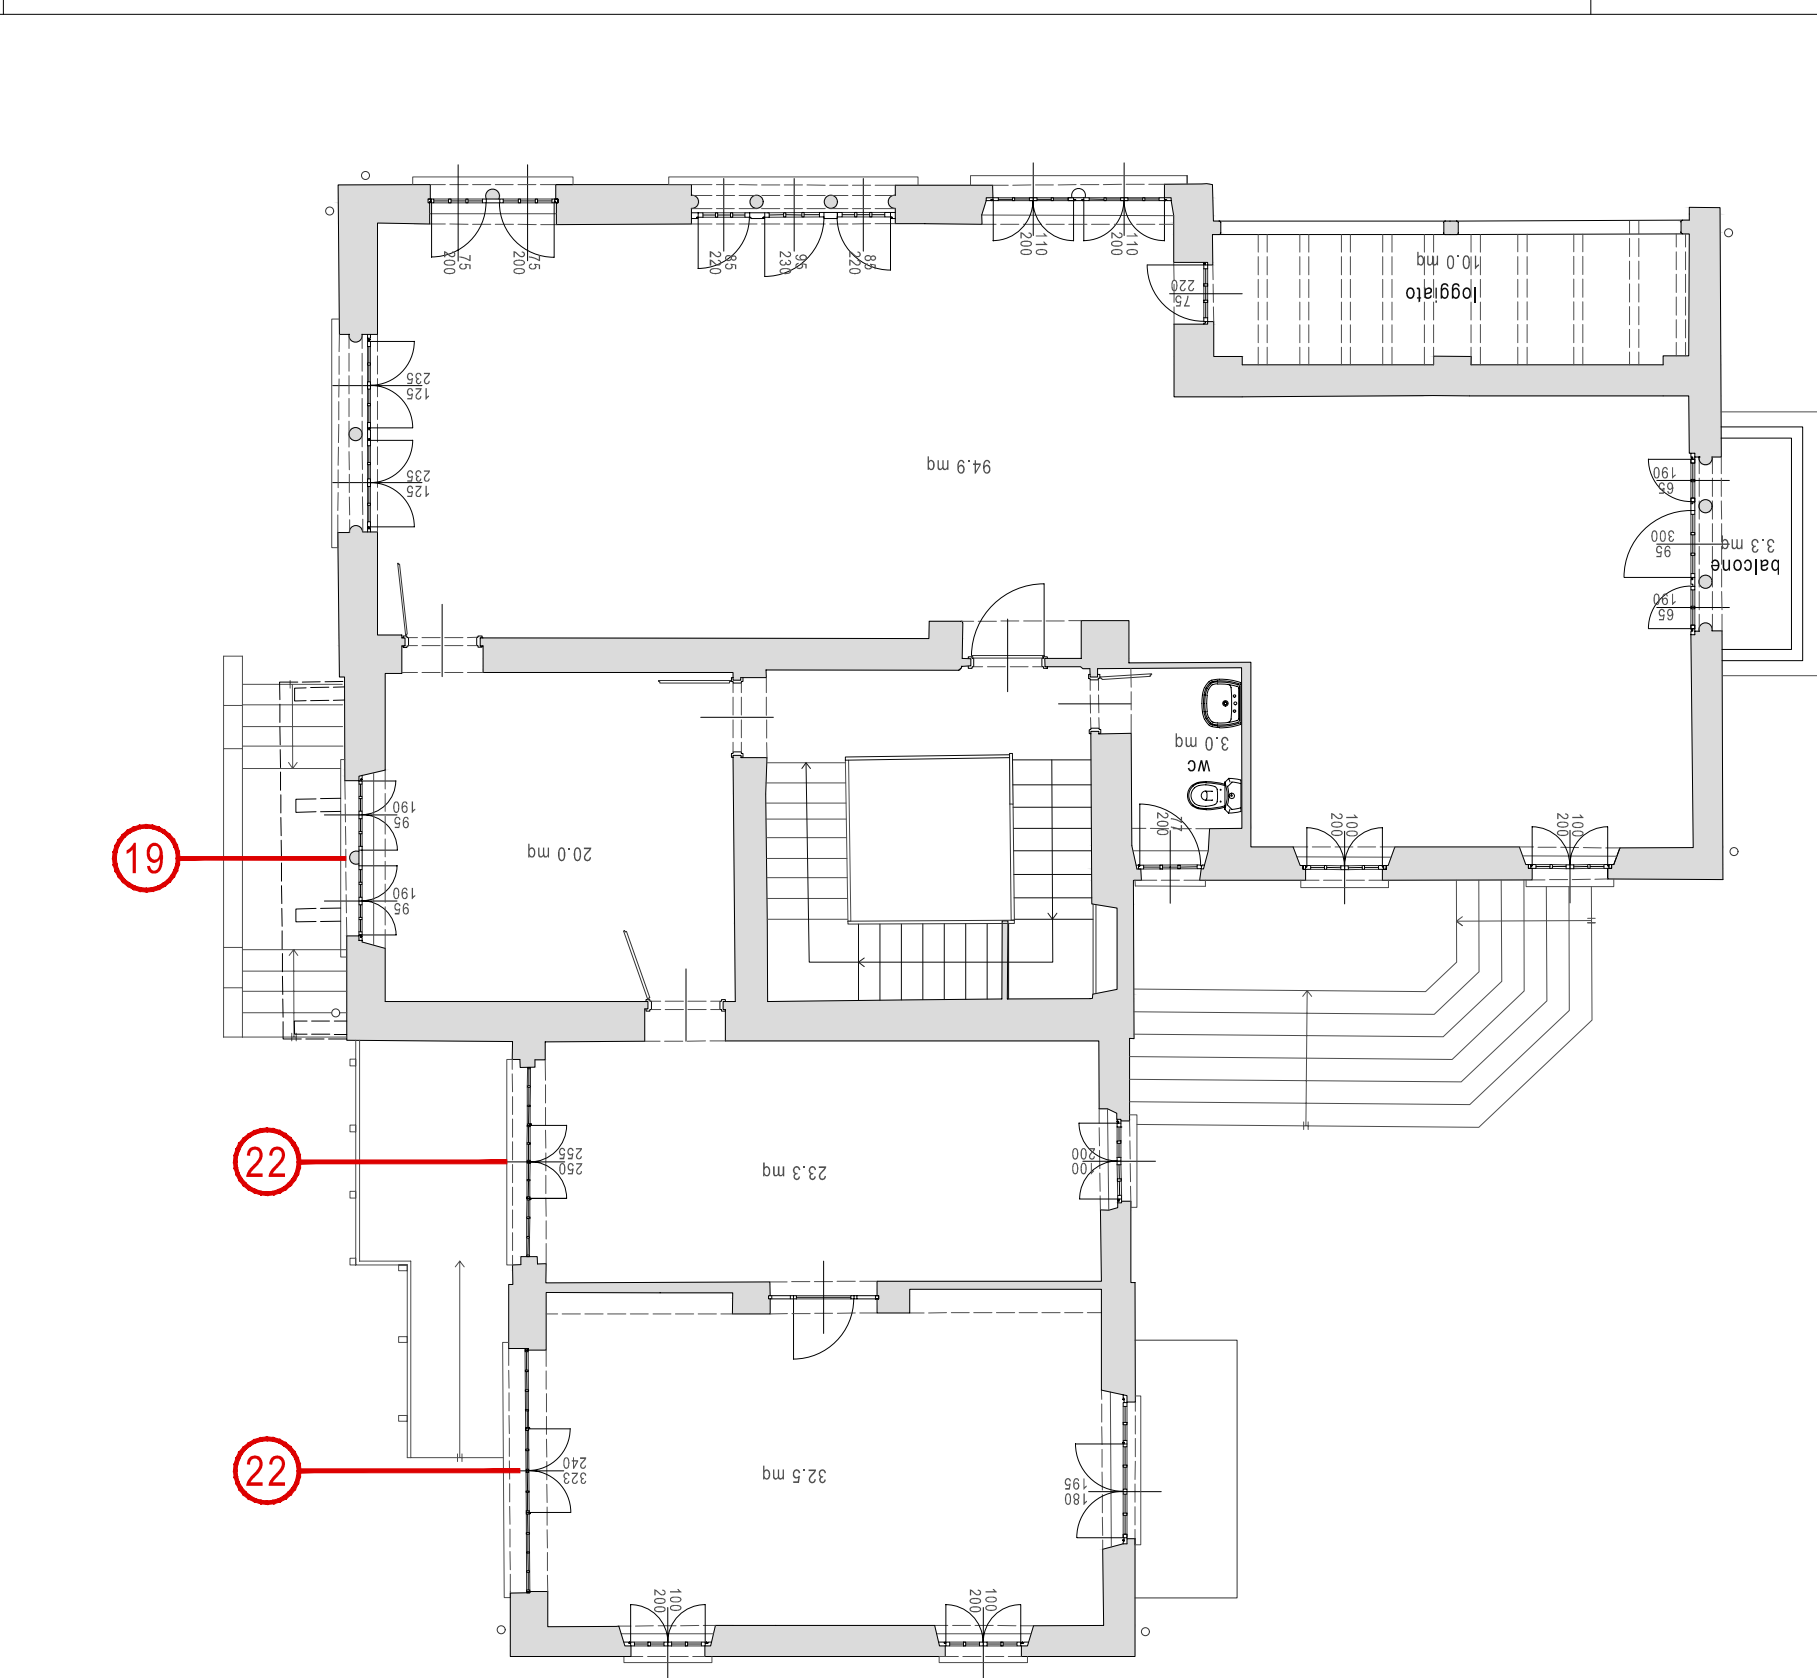


Planimetria Piano Primo




Prospetto SUD

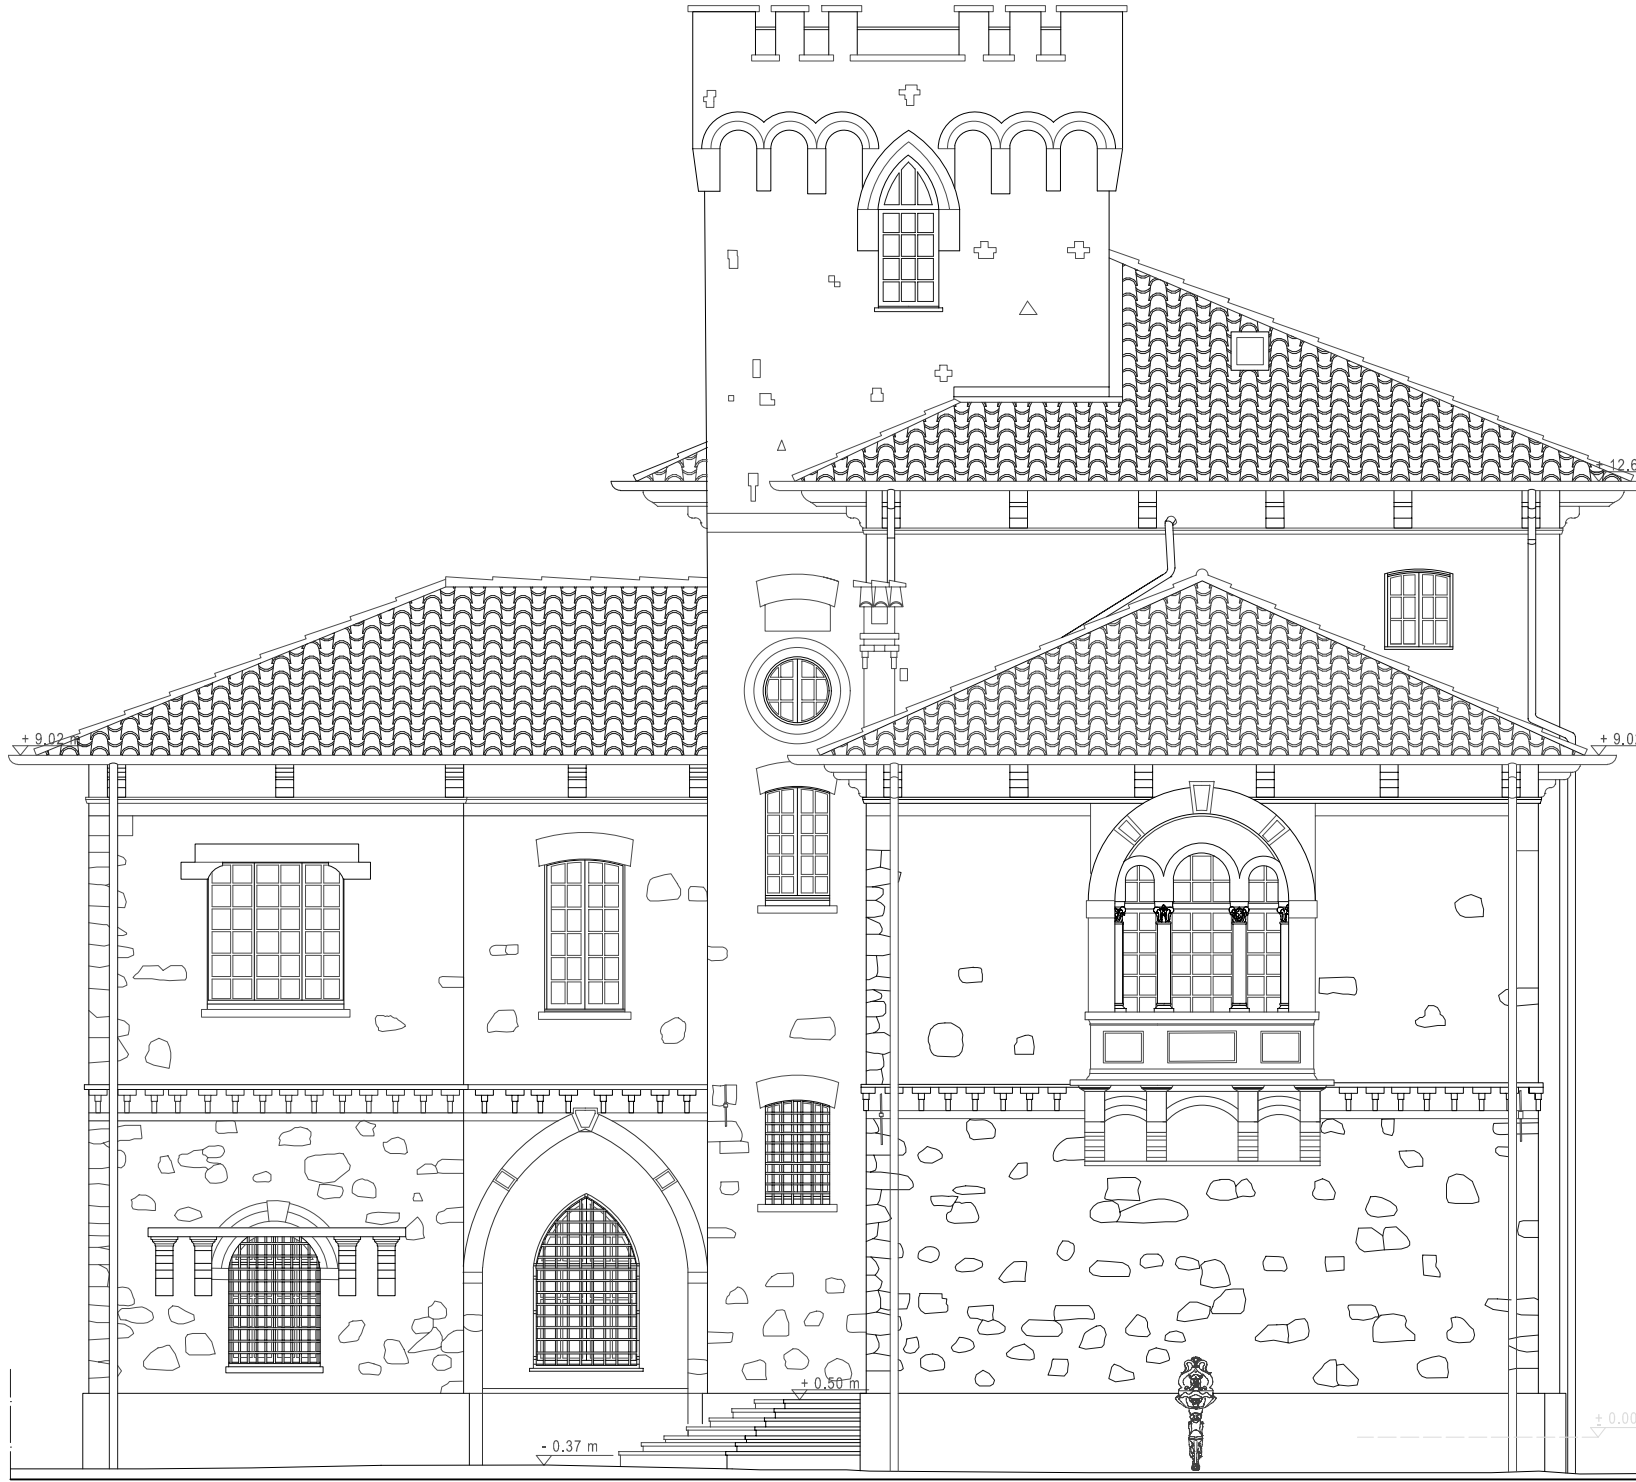

Prospetto EST

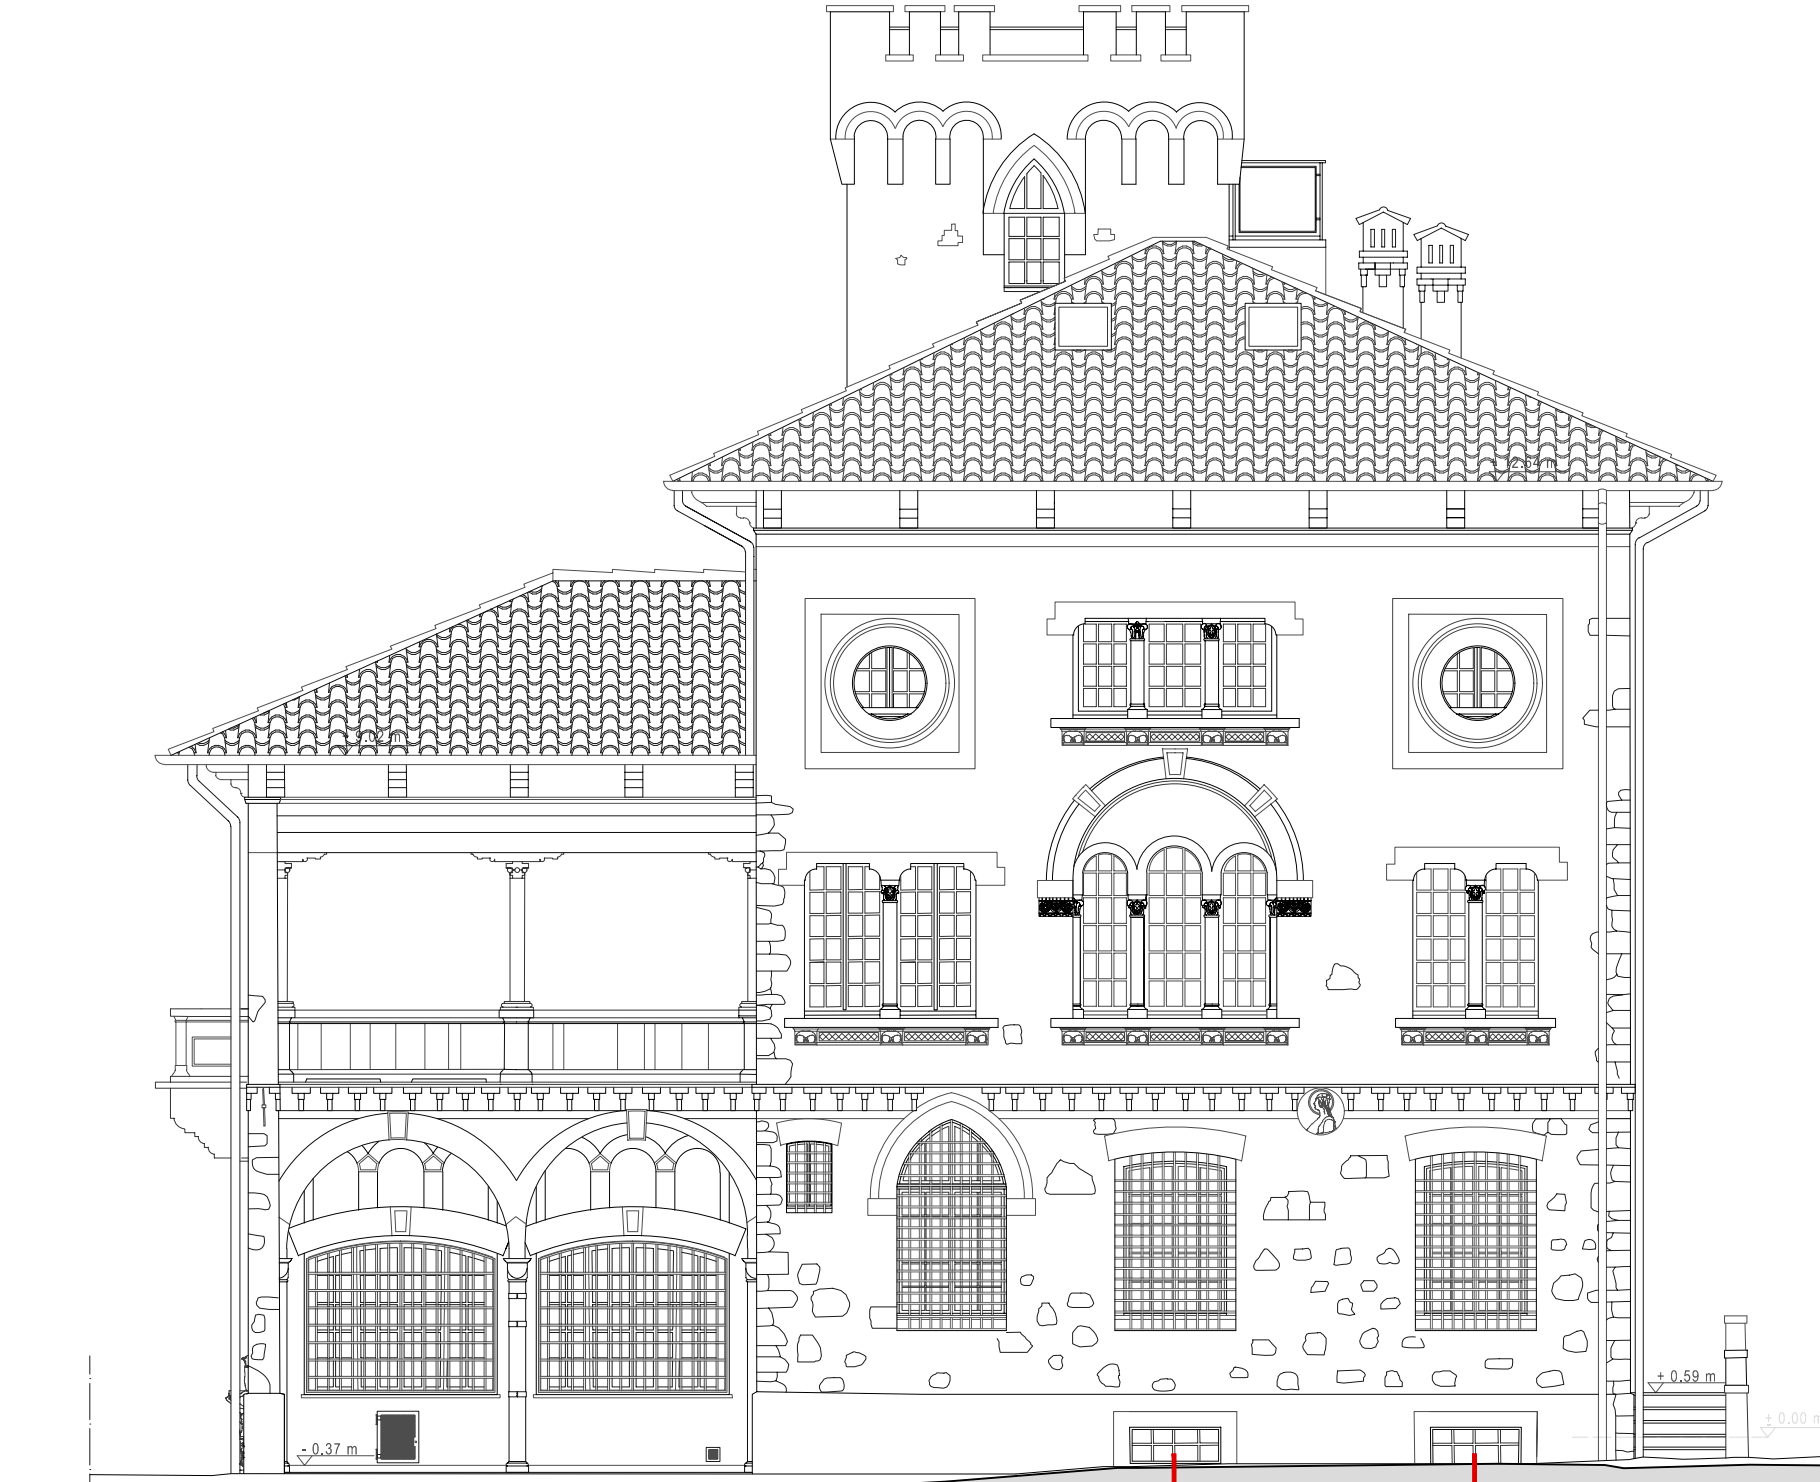

Prospetto NORD

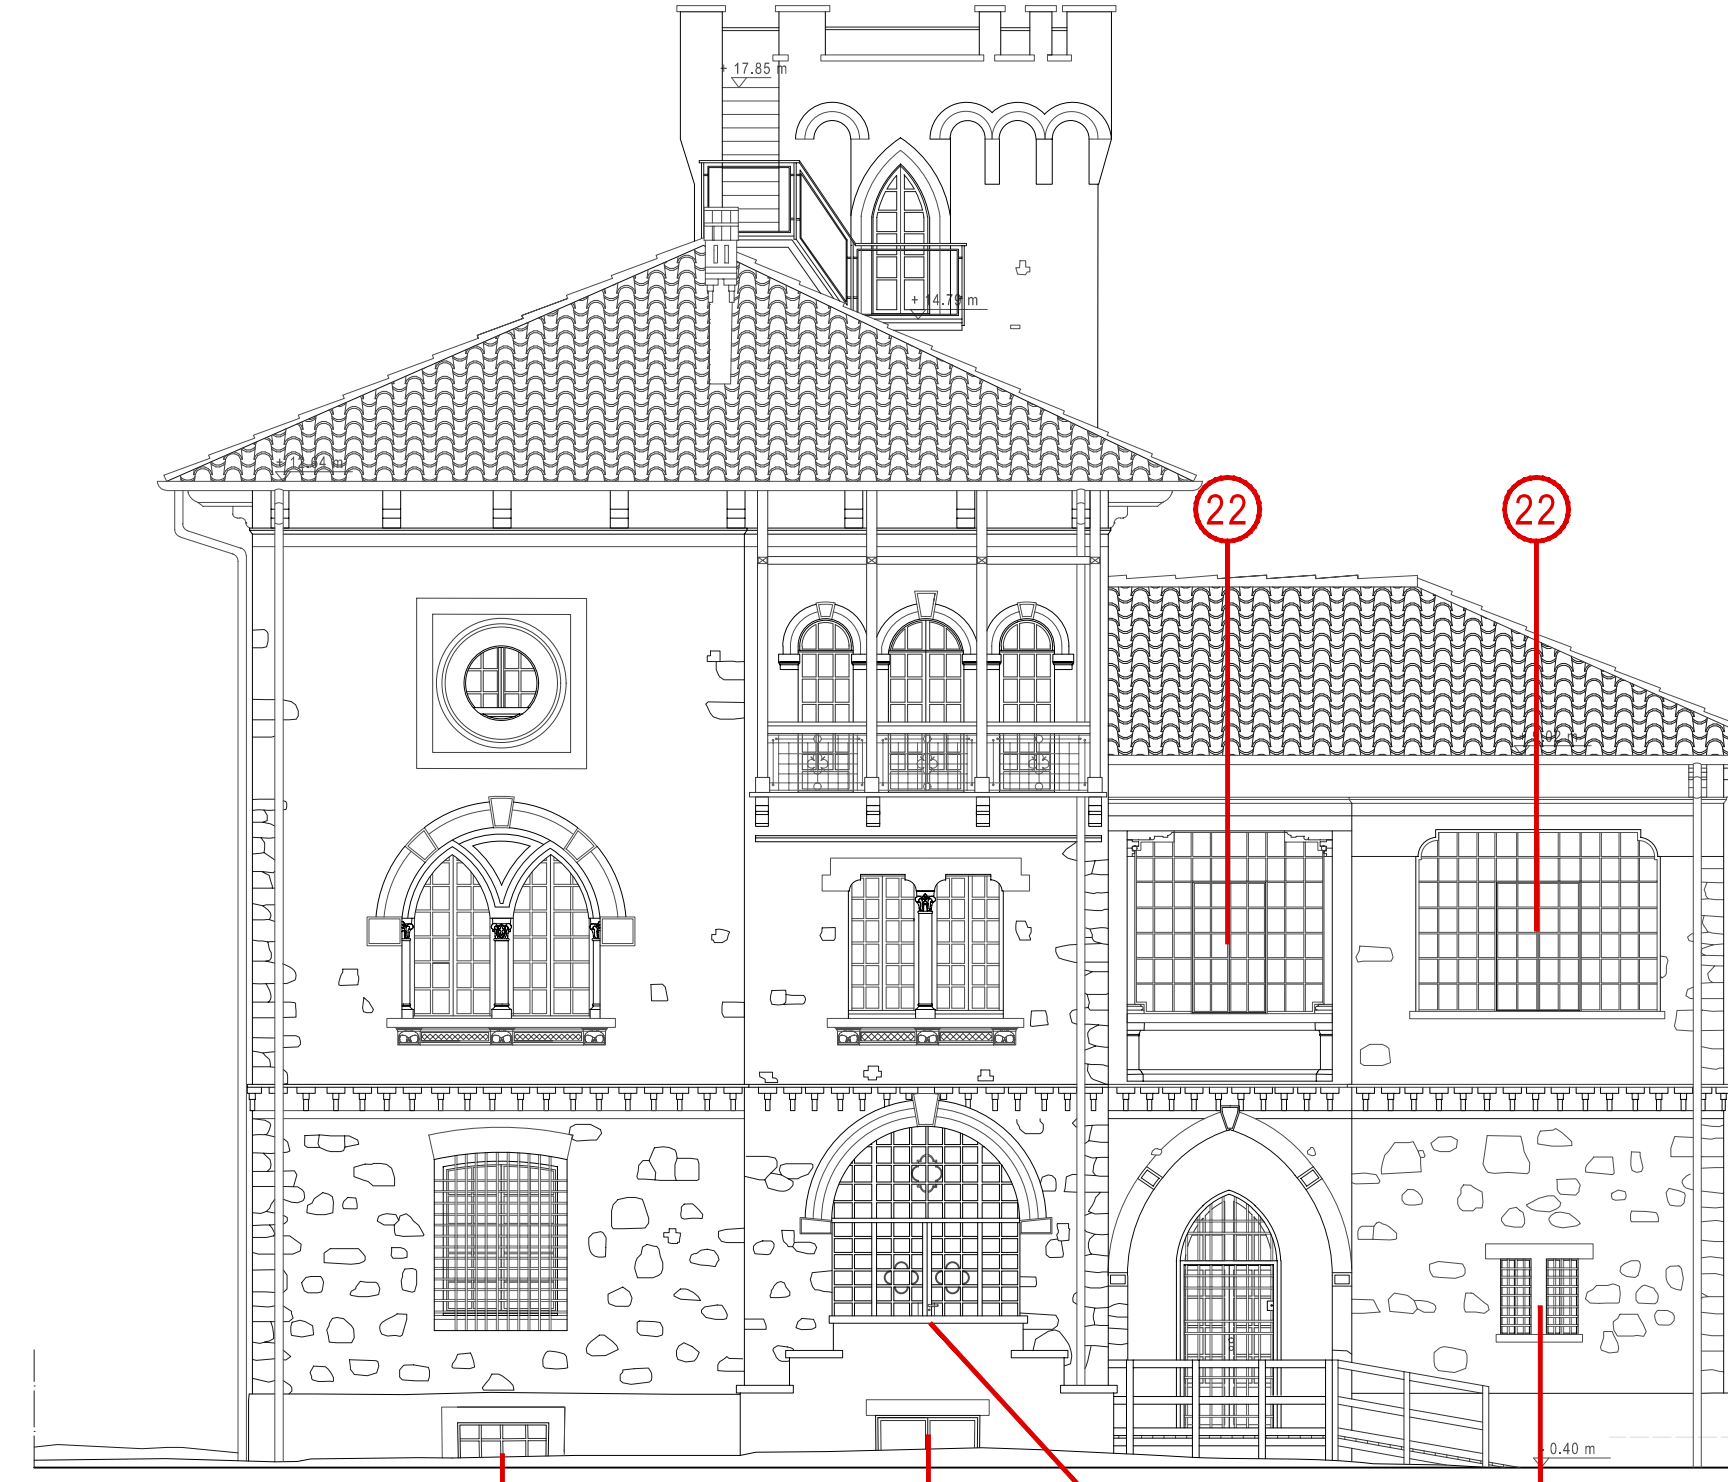

Prospetto OVEST

COMUNE DI :
MALNATE, VARESE - IT
Villa Ponzoni

via Savoia, 21046 Malnate (VA)



PROGETTO DEFINITIVO RELATIVAMENTE ALL'INTERVENTO DI MANUTENZIONE STRAORDINARIA E RIFUNZIONALIZZAZIONE STABILE CASTELLO I° MAGGIO REALIZZAZIONE DI UN ASCENSORE AL FINE DI ELIMINARE LE BARRIERE ARCHITETTONICHE, SISTEMAZIONE DEI SERRAMENTI E SOSTITUZIONE DELLA CENTRALE TERMICA CUP :B23D21000860001

Finanziata dall'Unione Europea - Next Generation EU, nell'Ambito della M5C2 - 2.1 "rigenerazione urbana"

COMMITTENTE
COMUNE DI MALNATE
Piazza Vittorio Veneto, 2
21046 MALNATE (VA)

CITTÀ DI MALNATE
PROVINCIA DI VARESE

FIRMA PER ACCETTAZIONE - APPROVAZIONE

PROGETTISTA
UNASTUDIO
ARCH. A. BALA / ARCH. L. MAZZA
C.so Sempione 12 20154 MILANO
tel. +39 02 36558001
fax +39 02 3655783
email: info@unastudio.eu www.unastudio.eu

COLLABORATORI :
Arch. Sergio Giordani
Arch. Francesca Samia



PROTOCOLLO UFFICILE

TITOLO:
**ABACO SERRAMENTI IN FERRO
PIANTE E PROSPETTI**

ELABORATO:

AB-F 01

DATA: FEBBRAIO 2023

A TERMINI DELLE VIGENTI LEGGI SUI DIRITTI DI AUTORE QUESTO DISEGNO NON PUO' ESSERE COPIATO O RIPRODOTTO SENZA L'AUTORIZZAZIONE DEL PROGETTISTA

www.unastudio.eu