




Sezione C-C



Sezione D-D

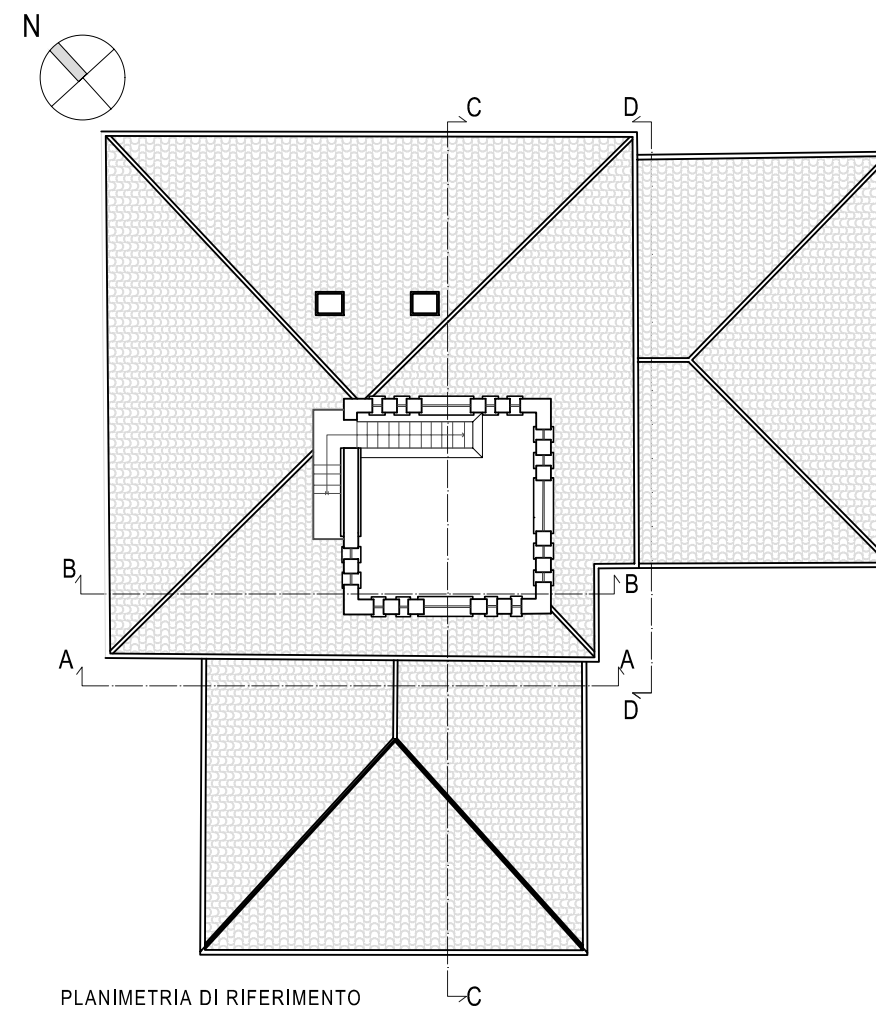

COMUNE DI :
MALNATE, VARESE - IT
Villa Ponzoni

via Savoia, 21046 Malnate (VA)



PROGETTO DEFINITIVO RELATIVAMENTE ALL'INTERVENTO DI MANUTENZIONE STRAORDINARIA E RIFUNZIONALIZZAZIONE STABILE CASTELLO 1° MAGGIO REALIZZAZIONE DI UN ASCENSORE AL FINE DI ELIMINARE LE BARRIERE ARCHITETTONICHE, SISTEMAZIONE DEI SERRAMENTI E SOSTITUZIONE DELLA CENTRALE TERMICA CUP :B23D21000860001

Finanziata dall'Unione Europea - Next Generation EU, nell'Ambito della MSC2 - 2.1 "rigenerazione urbana"

COMMITTENTE
COMUNE DI MALNATE

Piazza Vittorio Veneto, 2
21046 MALNATE (VA)



PROGETTISTA
UNASTUDIO

ARCH. A. BALEA / ARCH. L. MAZZA
C.so Sempione 12 20154 MILANO

tel. +39 02 36556001
fax +39 02 36556783
email: info@unastudio.eu www.unastudio.eu

COLLABORATORI:
Arch. Sergio Guglielmi
Arch. Francesca Serrini




TITOLO:
**PROGETTO
Sezione C-C D-D**

ELABORATO:

Pr 06

SCALA: 1:50

DATA: FEBBRAIO 2023

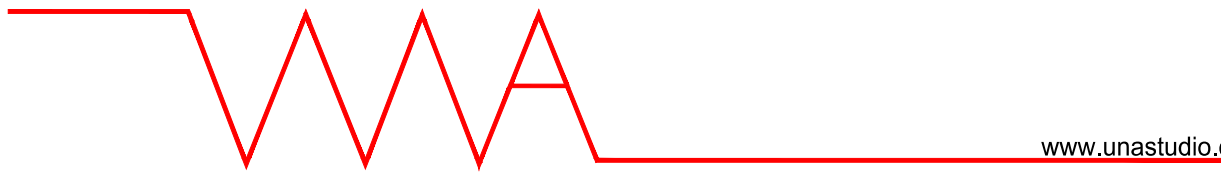

A TERME DELLE VIGENTI LEGGI SUI DIRITTI D'AUTORE QUESTO DISEGNO NON PUO' ESSERE COPIATO O RIPRODOTTO SENZA L'AUTORIZZAZIONE DEL PROGETTISTA