




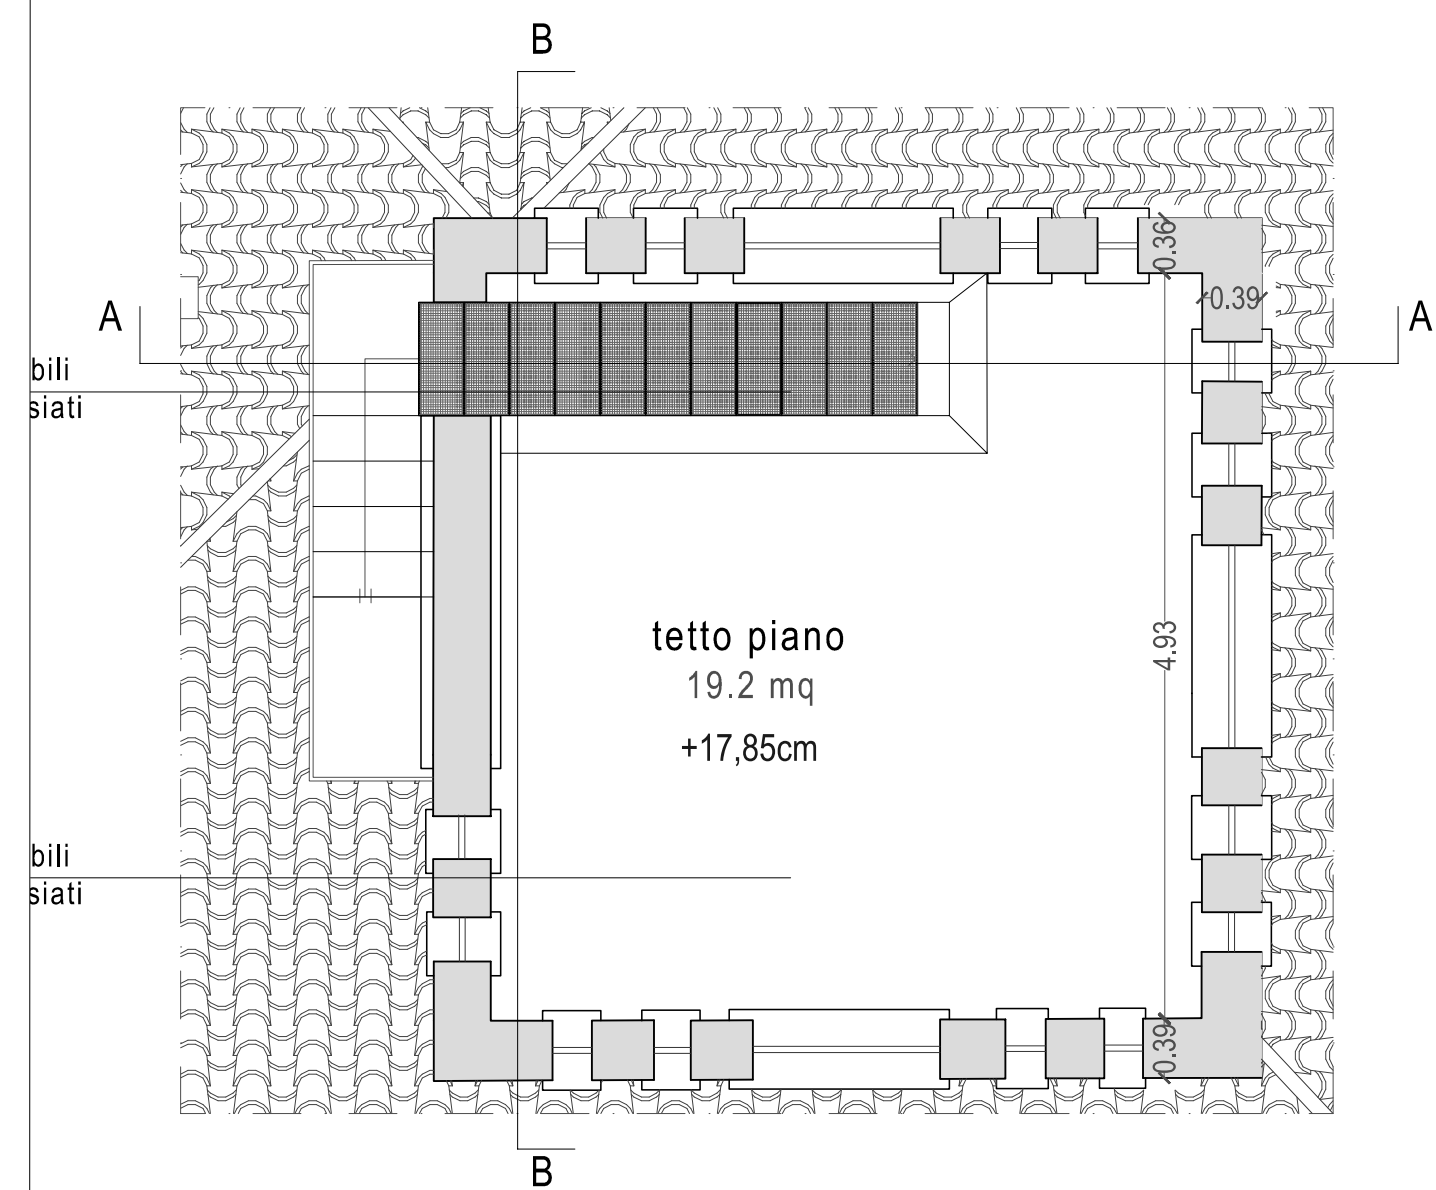


STATO DI FATTO - Planimetria Copertura Torretta
quota +18.90m

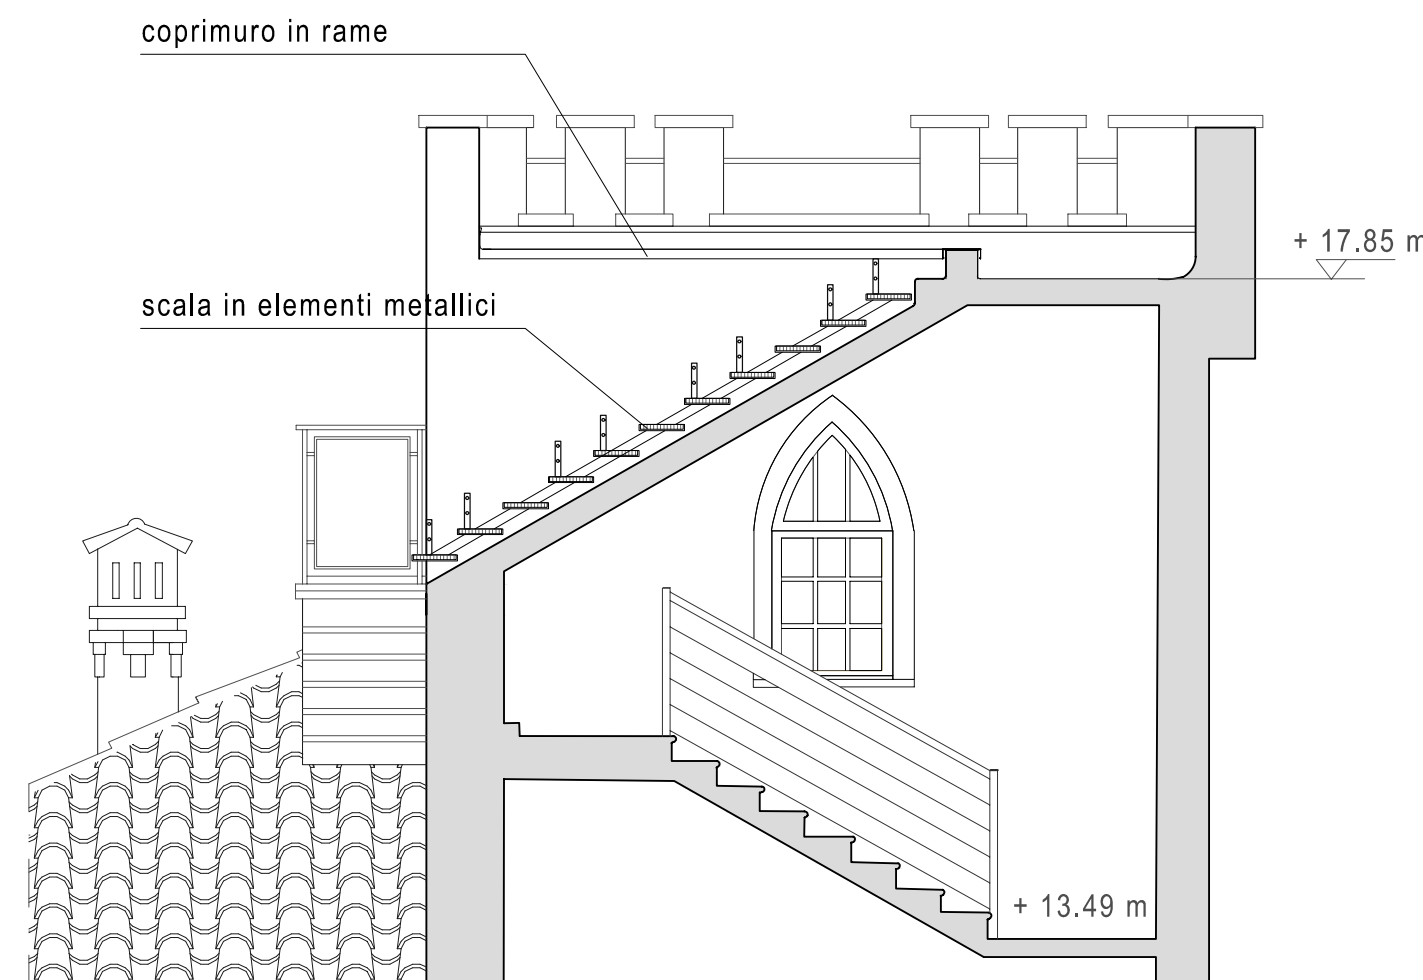

Sezione A-A

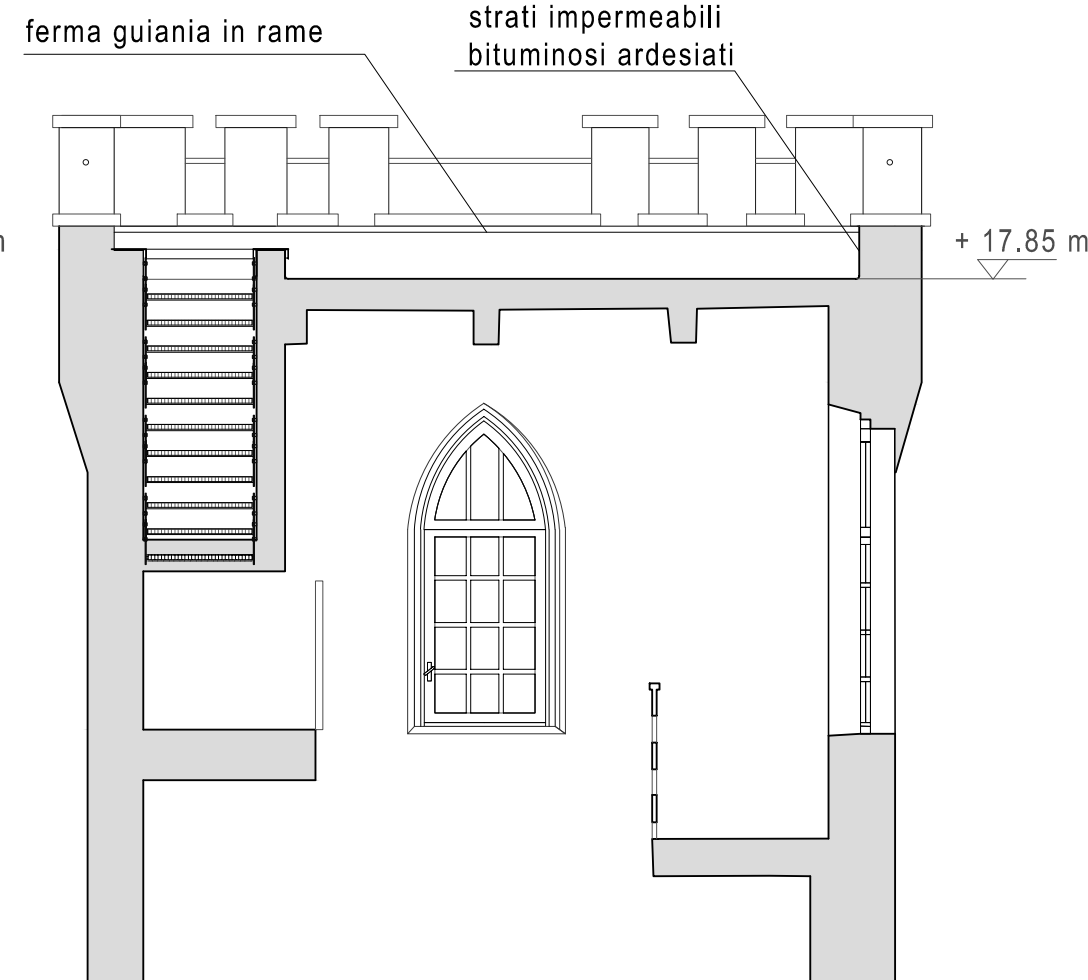


Sezione B-B

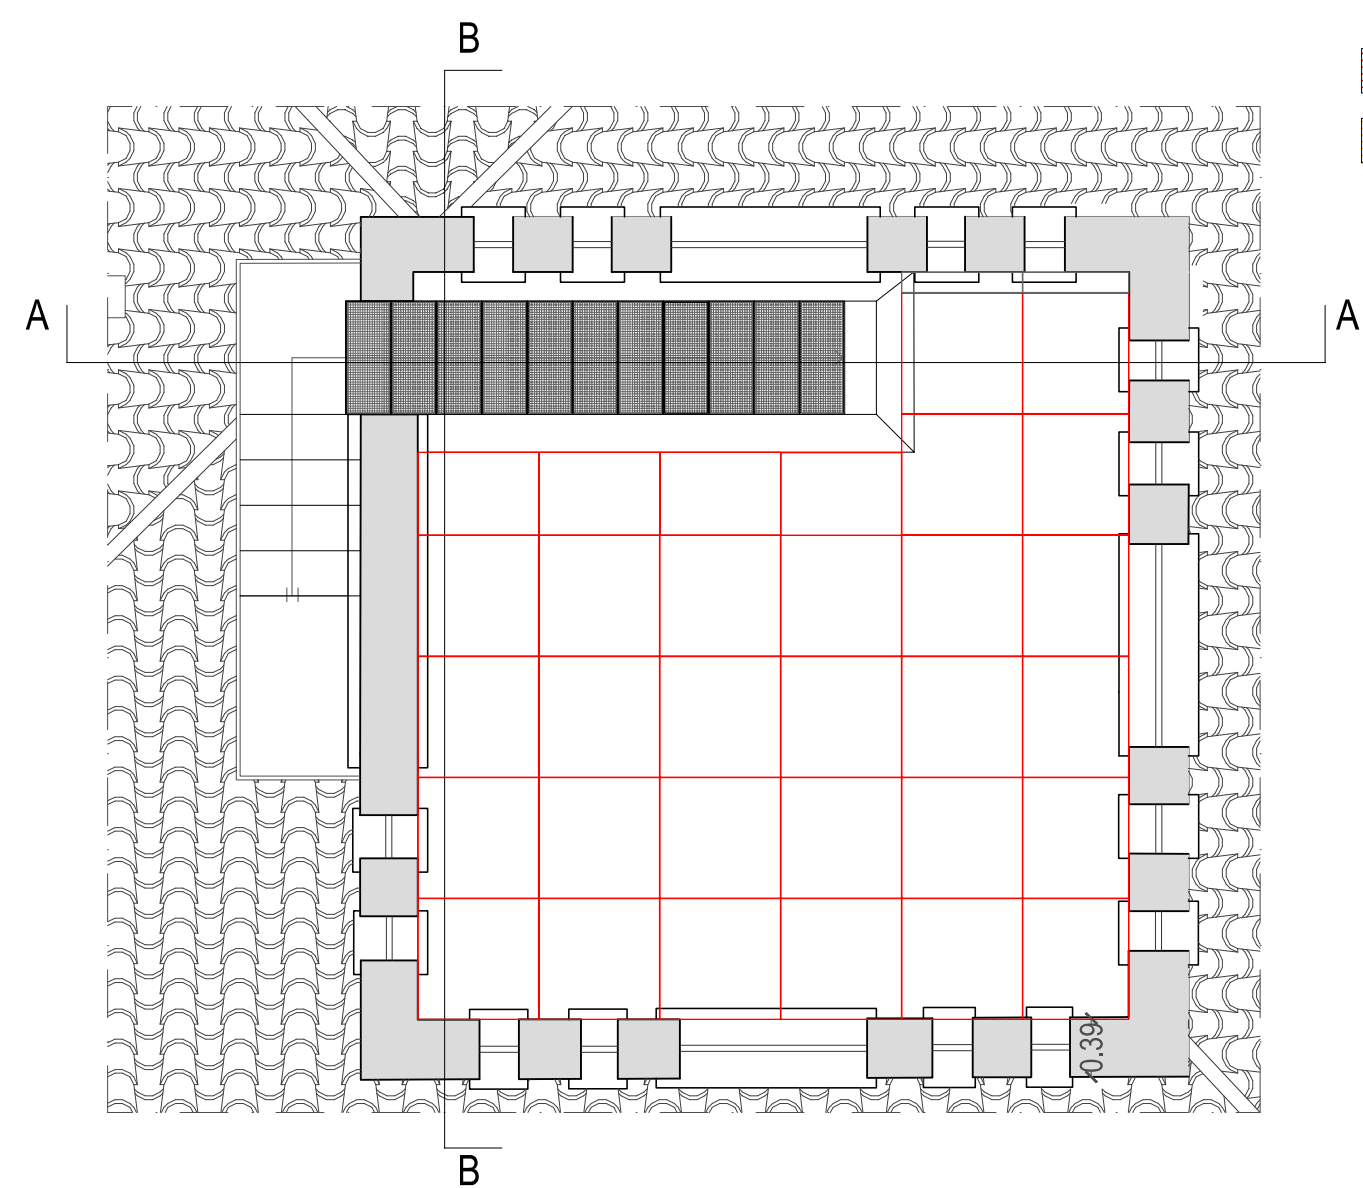


COMPARATIVA - Planimetria Copertura Torretta
quota +18.90m


COSTRUITO
DEMOLITO

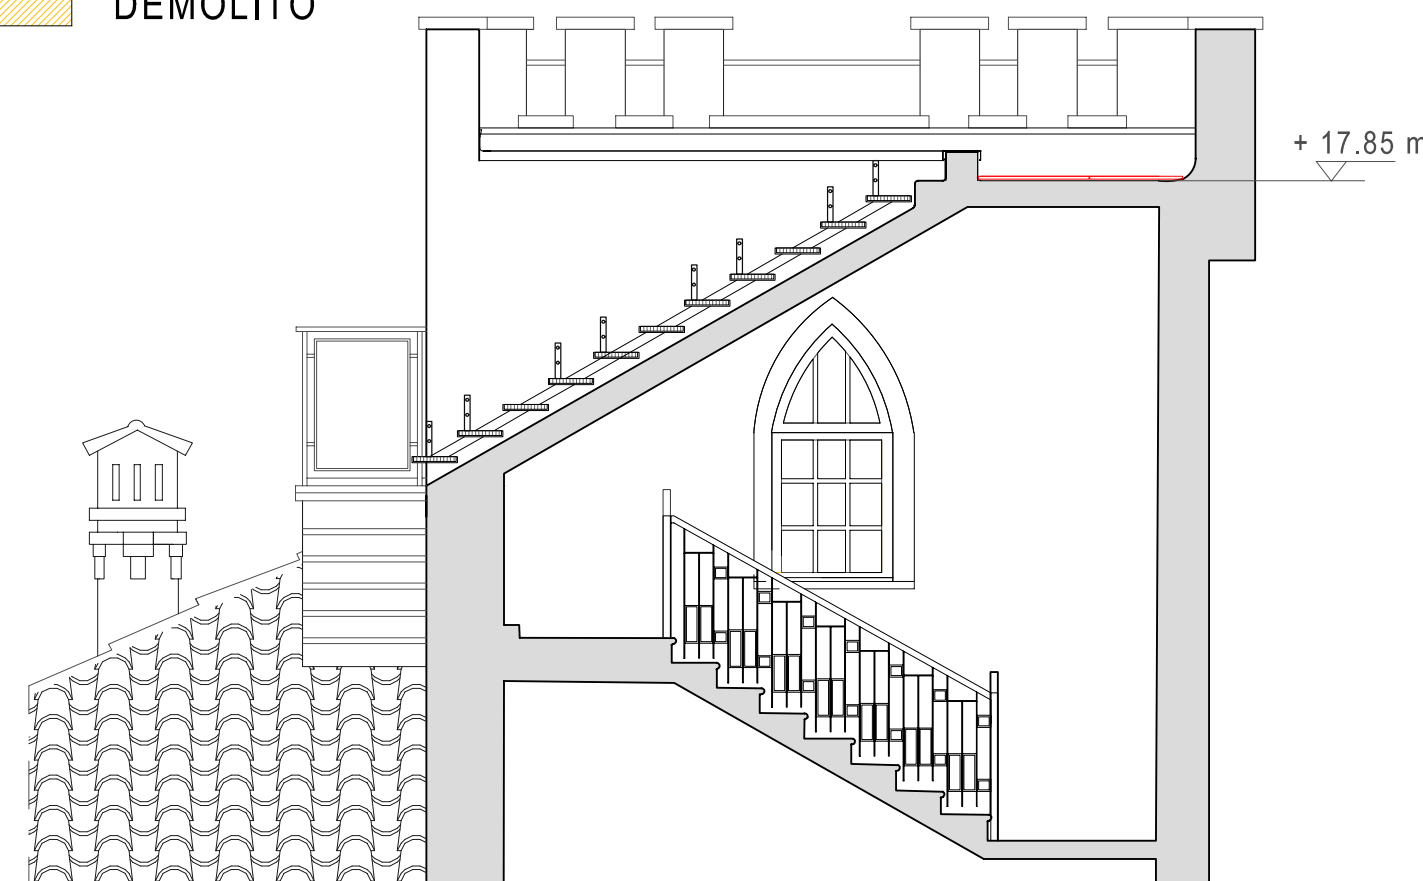

Sezione A-A

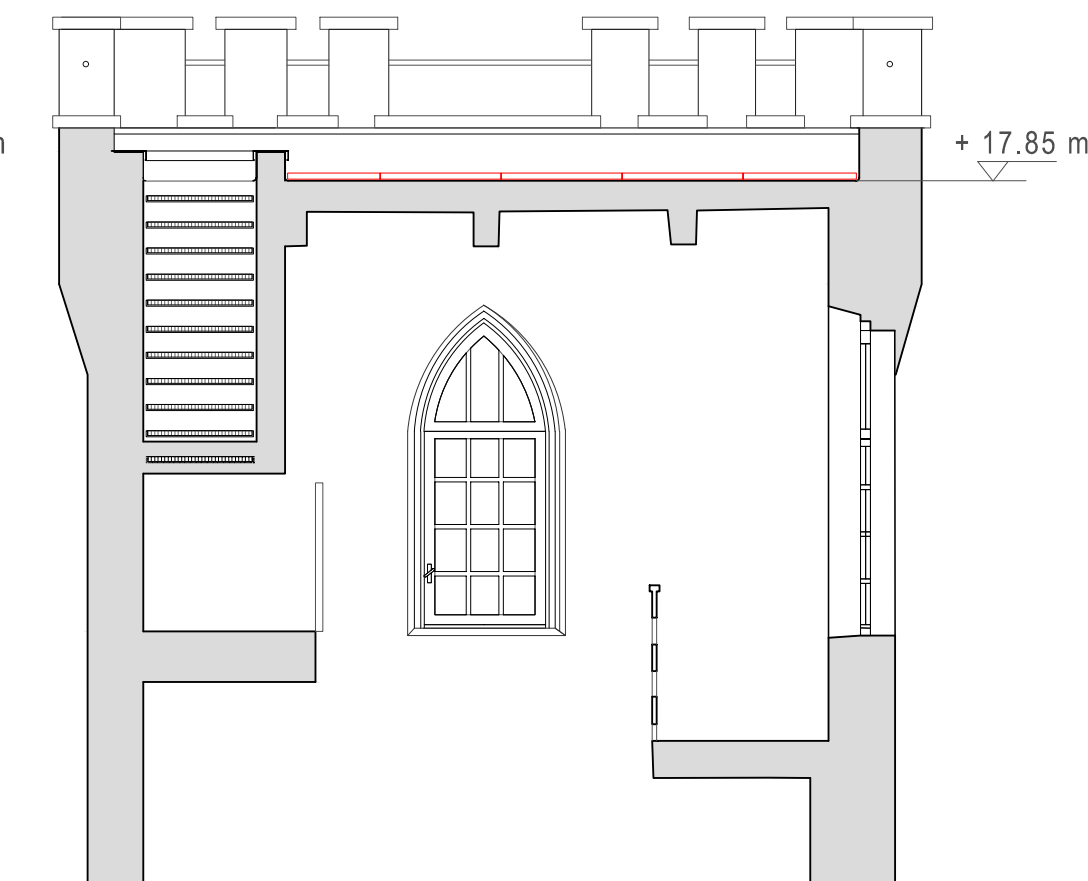


Sezione B-B

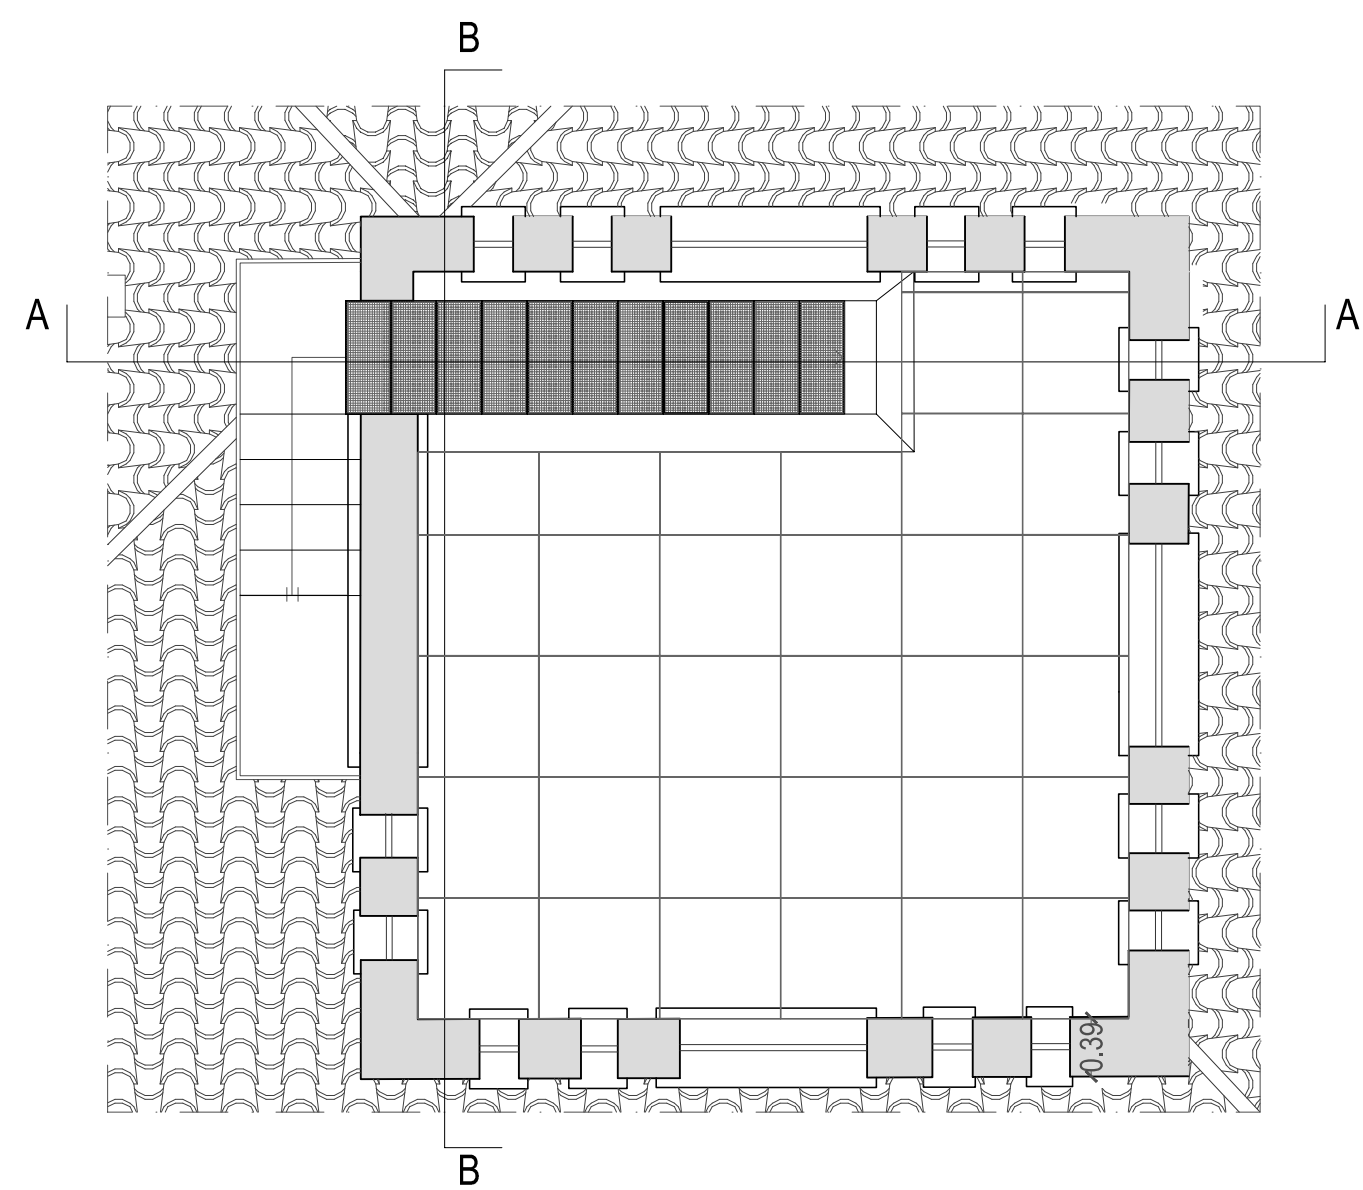


STSTO DI PROGETTO - Planimetria Copertura Torretta
quota +18.90m

1C.08.300.0040.a cappa di protezione
1C.13.100.0020 barriera al vapore
1C.13.160.0020 manto bituminoso imp.

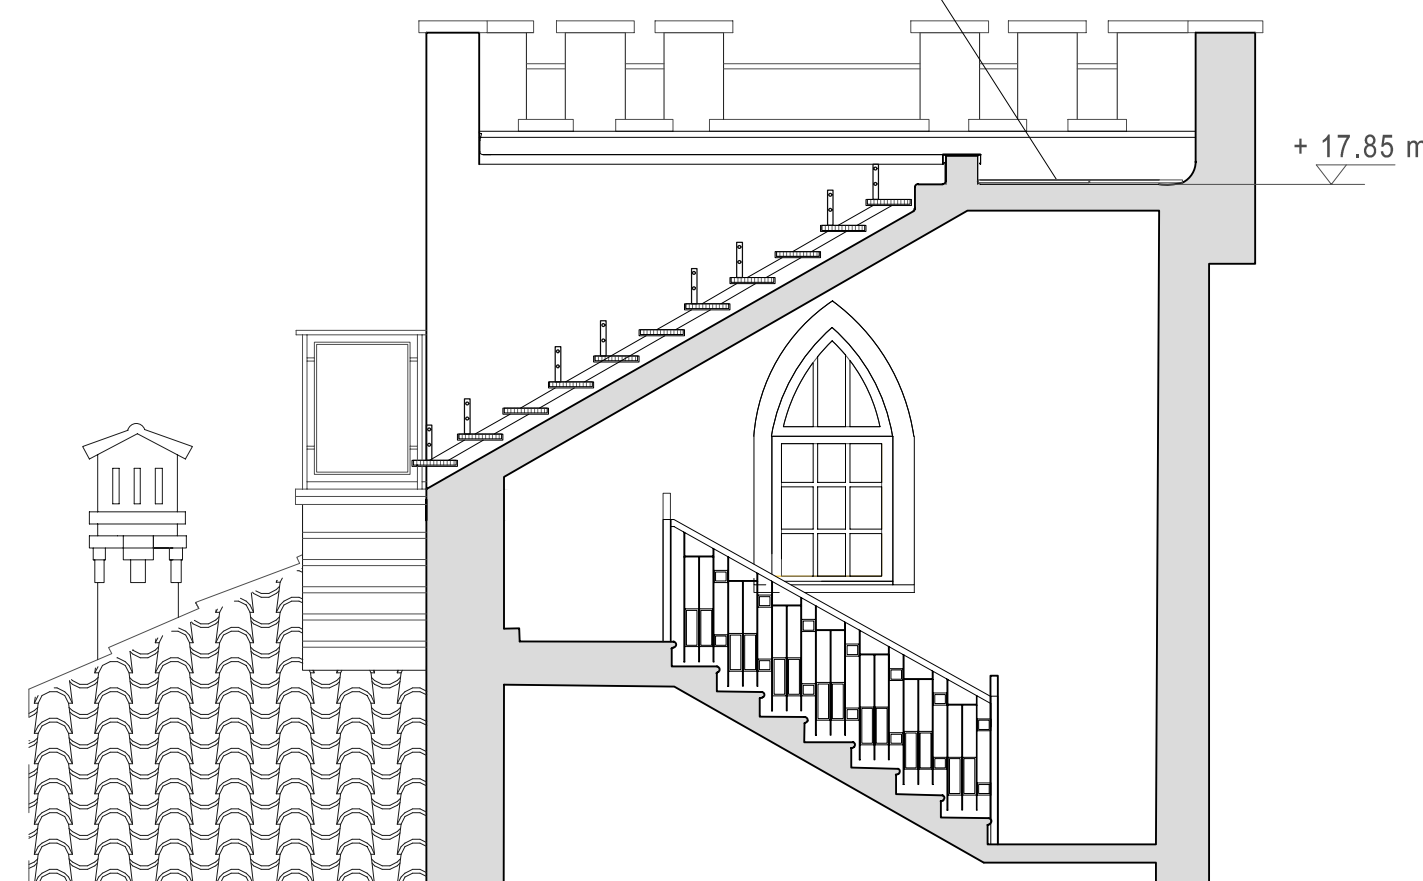

Sezione A-A

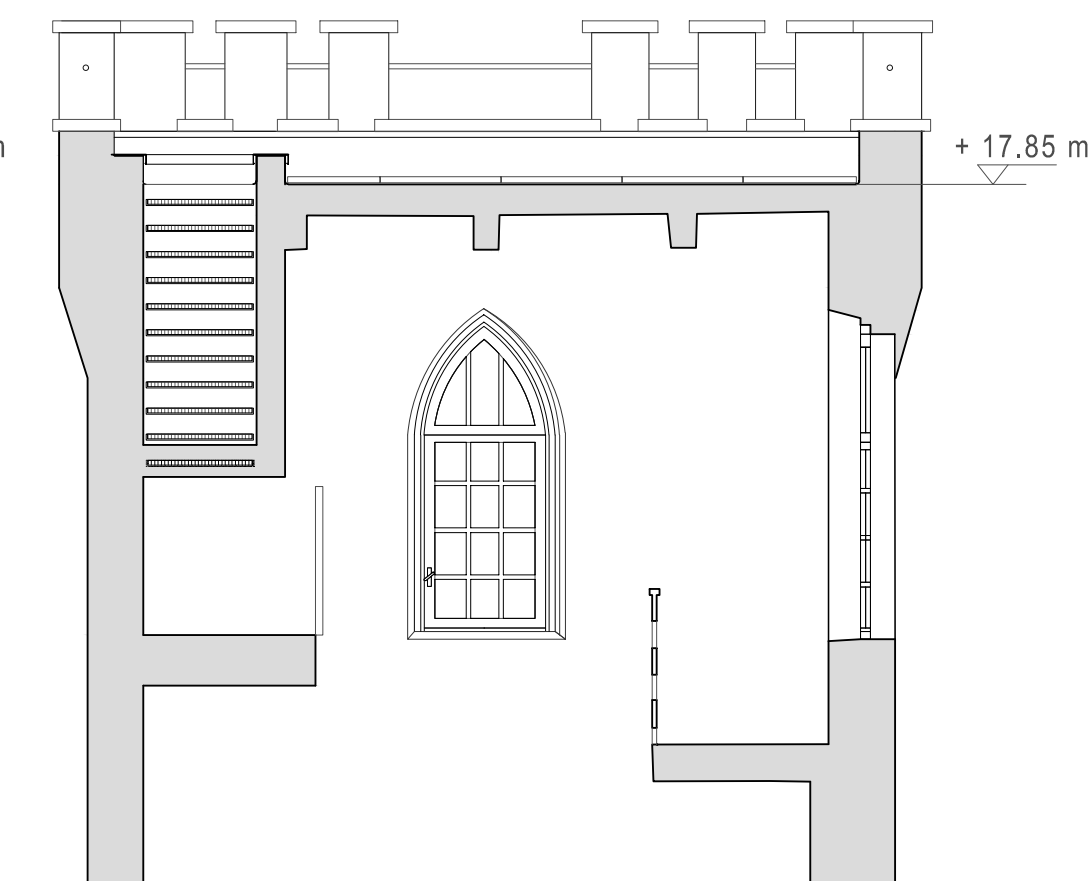

Sezione B-B

COMUNE DI :
MALNATE, VARESE - IT
Villa Ponzoni

via Savoia, 21046 Malnate (VA)

Finanziato
dall'Unione europea
NextGenerationEU

PROGETTO DEFINITIVO RELATIVAMENTE ALL'INTERVENTO DI MANUTENZIONE
STRAORDINARIA E RIFUNZIONALIZZAZIONE STABILE CASTELLO 1° MAGGIO
REALIZZAZIONE DI UN ASCENSORE AL FINE DI ELIMINARE LE BARRIERE ARCHITETTONICHE,
SISTEMAZIONE DEI SERRAMENTI E SOSTITUZIONE DELLA CENTRALE TERMICA
CUP :B23D21000860001

Finanziata dall'Unione Europea - Next Generation EU, nell'Ambito della M5C2 - 2.1 "rigenerazione urbana"

COMMITTENTE
COMUNE DI MALNATE

Piazza Vittorio Veneto, 2
21046 MALNATE (VA)



FIRMA PER ACCETTAZIONE - APPROVAZIONE

PROGETTISTA
UNASTUDIO

ARCH. A. BAILA / ARCH. L. MAZZA

C.so Sempione 12 20154 MILANO

tel. +39 02 36558001

fax +39 02 36556783

email: info@unastudio.eu www.unastudio.eu

COLLABORATORI :
Arch. Sergio Gagliardi
Arch. Francesca Serina



PROTOCOLLO UFFICI

TITOLO:
**PROGETTO
SISTEMAZIONE MANTO DI COPERTURA TORRETTA**

ELABORATO:

Pr 11

SCALA: 1:100

DATA: FEBBRAIO 2023

www.unastudio.eu
A TERMINE DELLE VIGENTI LEGGI SUI DIRITTI DI AUTORE QUESTO DISEGNO NON PUO' ESSERE COPIATO O RIPRODOTTO SENZA L'AUTORIZZAZIONE DEL PROGETTISTA