




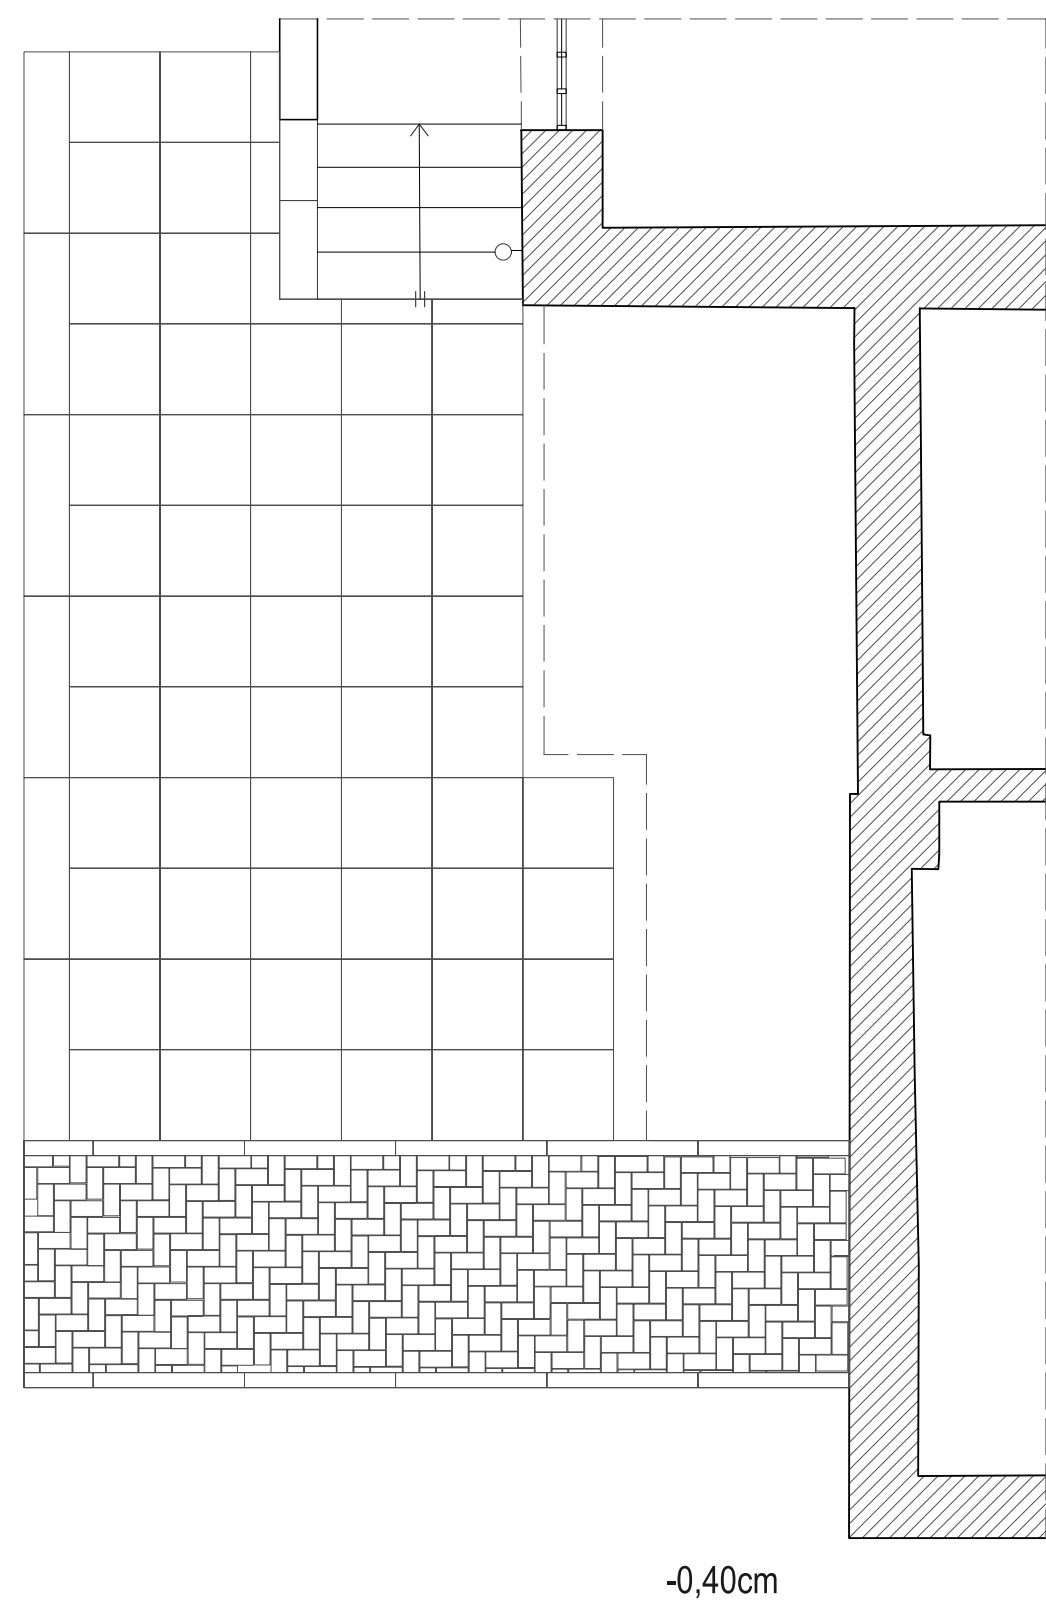


STATO DI FATTO - Planimetria
quota -0.00m

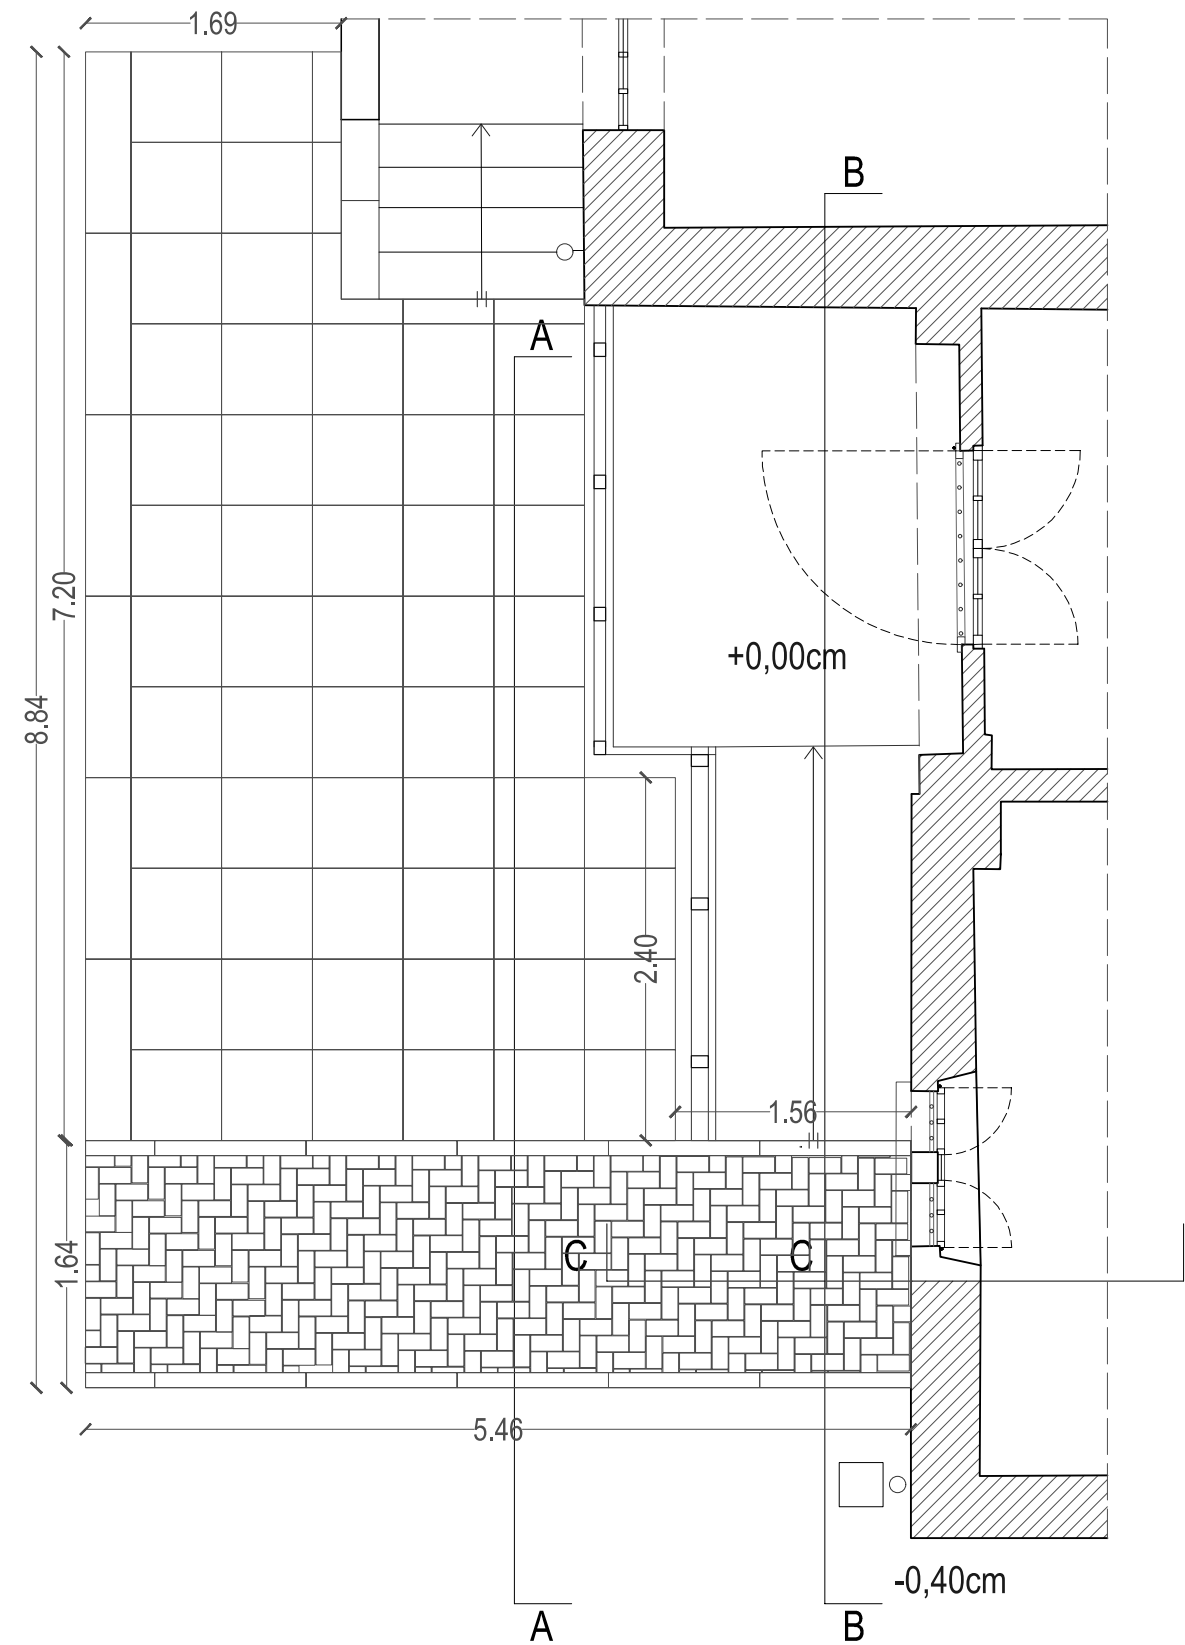


STATO DI FATTO - Planimetria Piano Rialzato
quota +2.50m

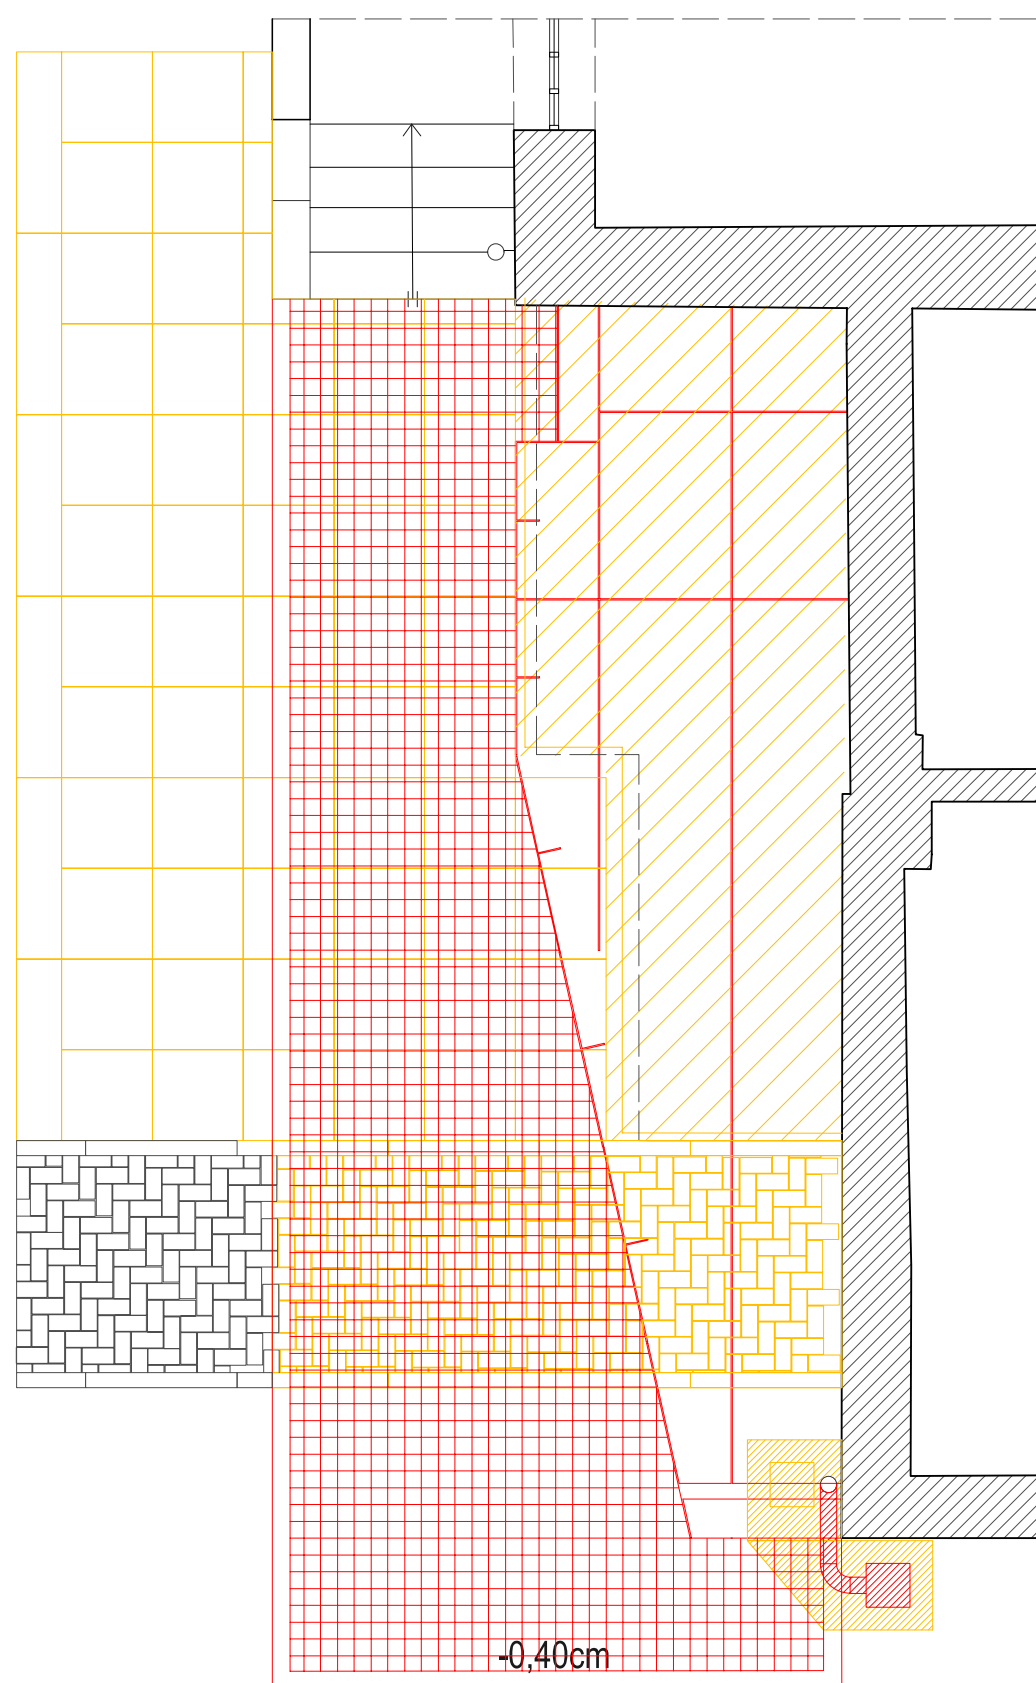


CONFRONTO - Planimetria
quota -0.00m

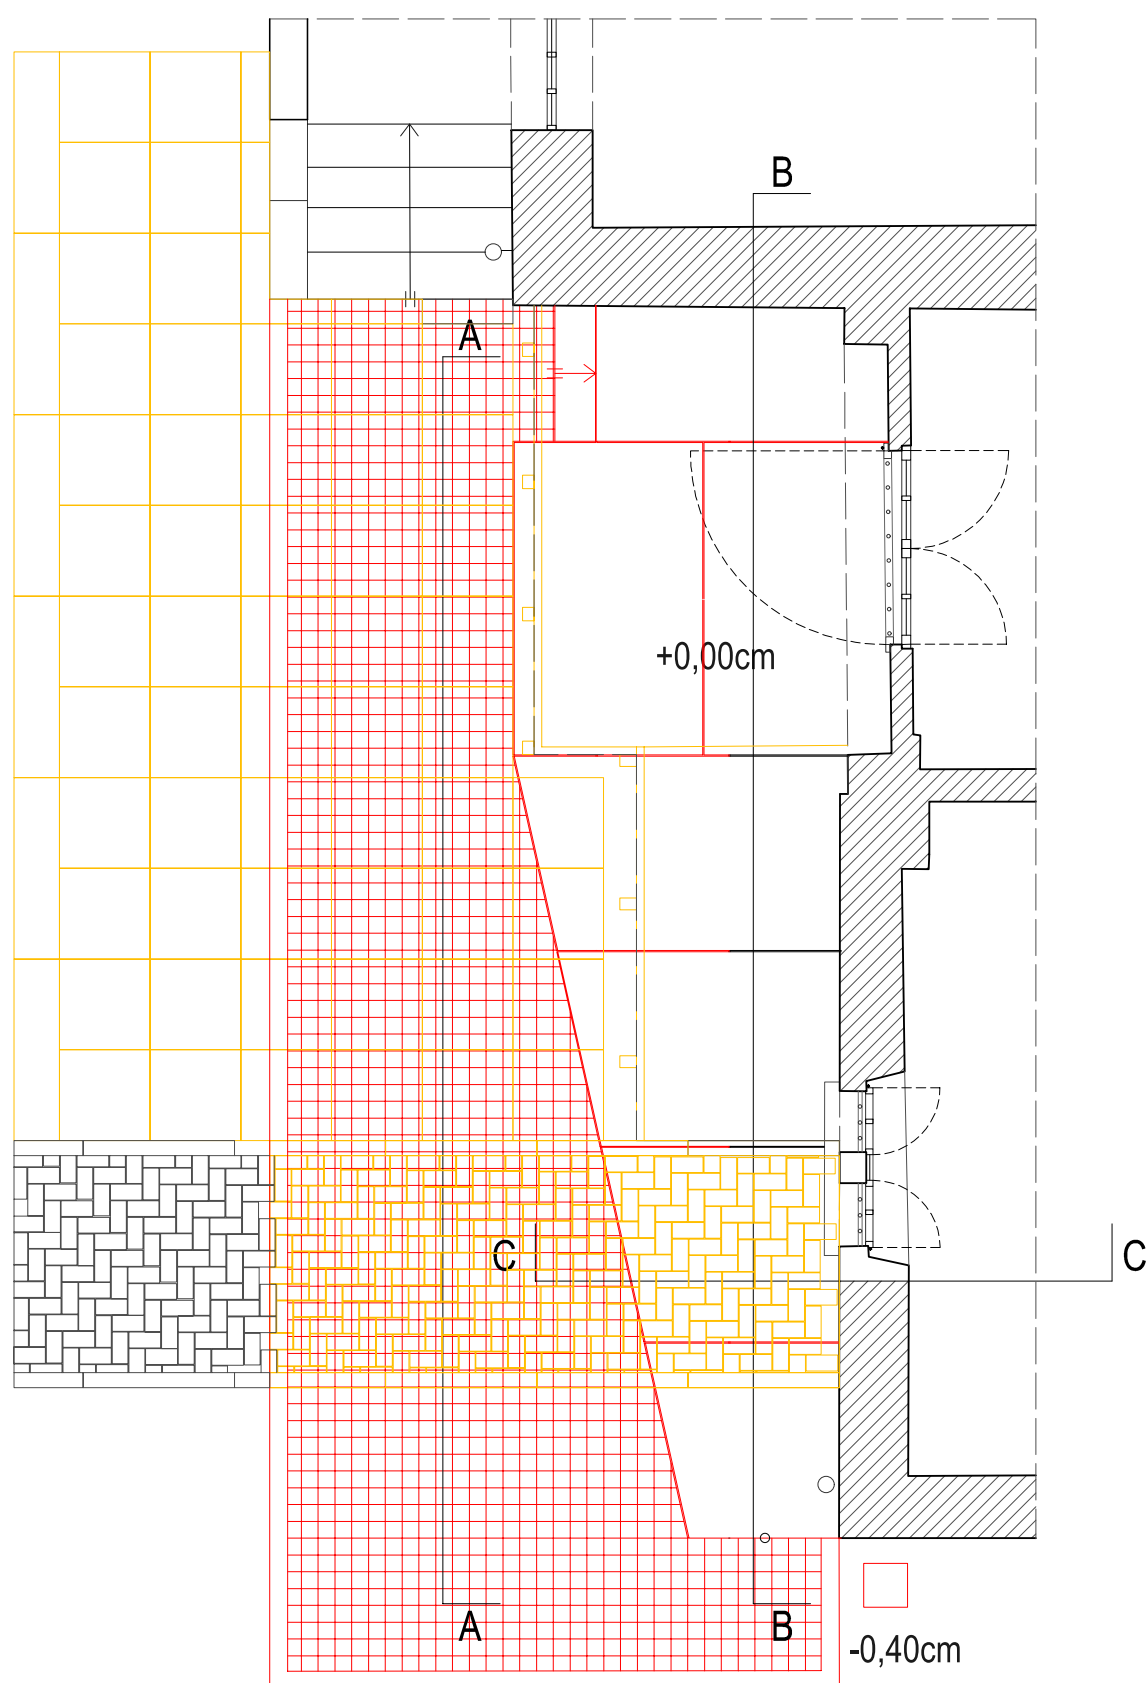



CONFRONTO - Planimetria Piano Rialzato
quota +2.50m

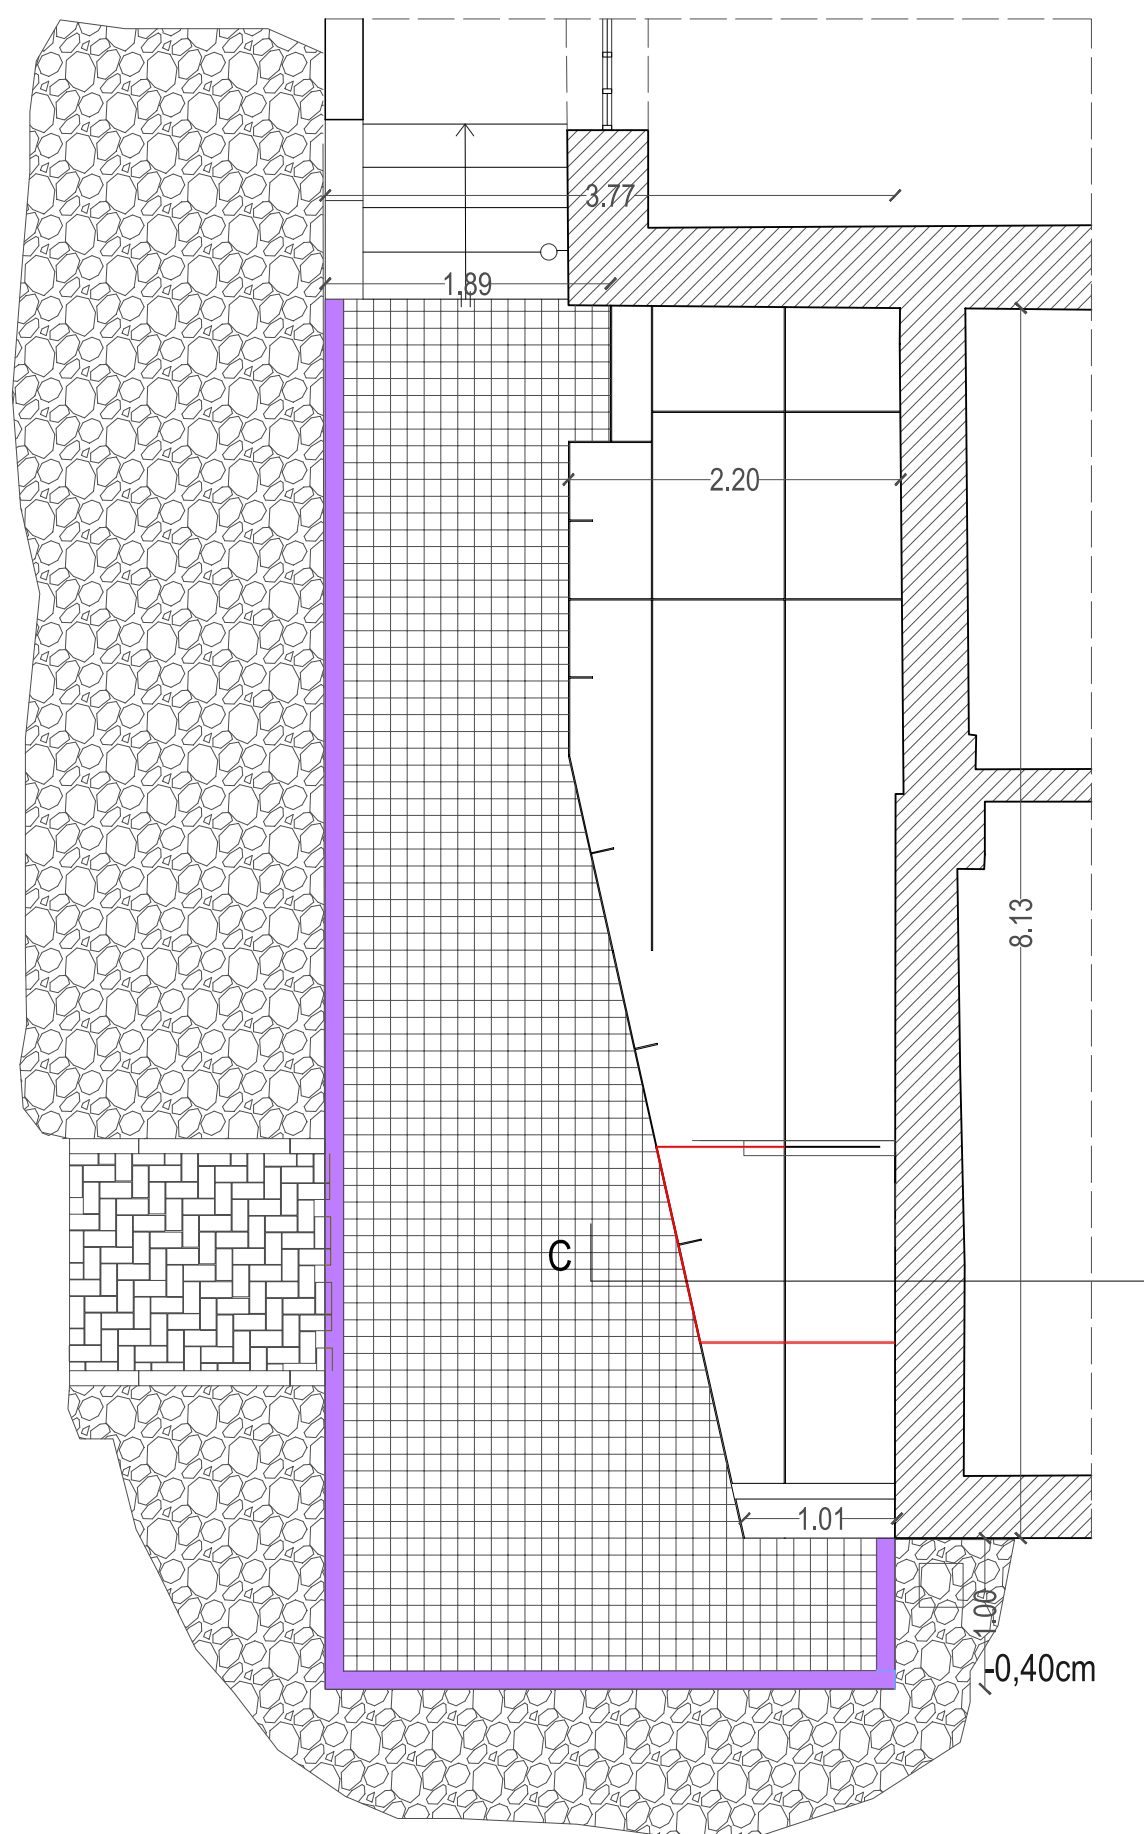


PROGETTO - Planimetria
quota -0.00m

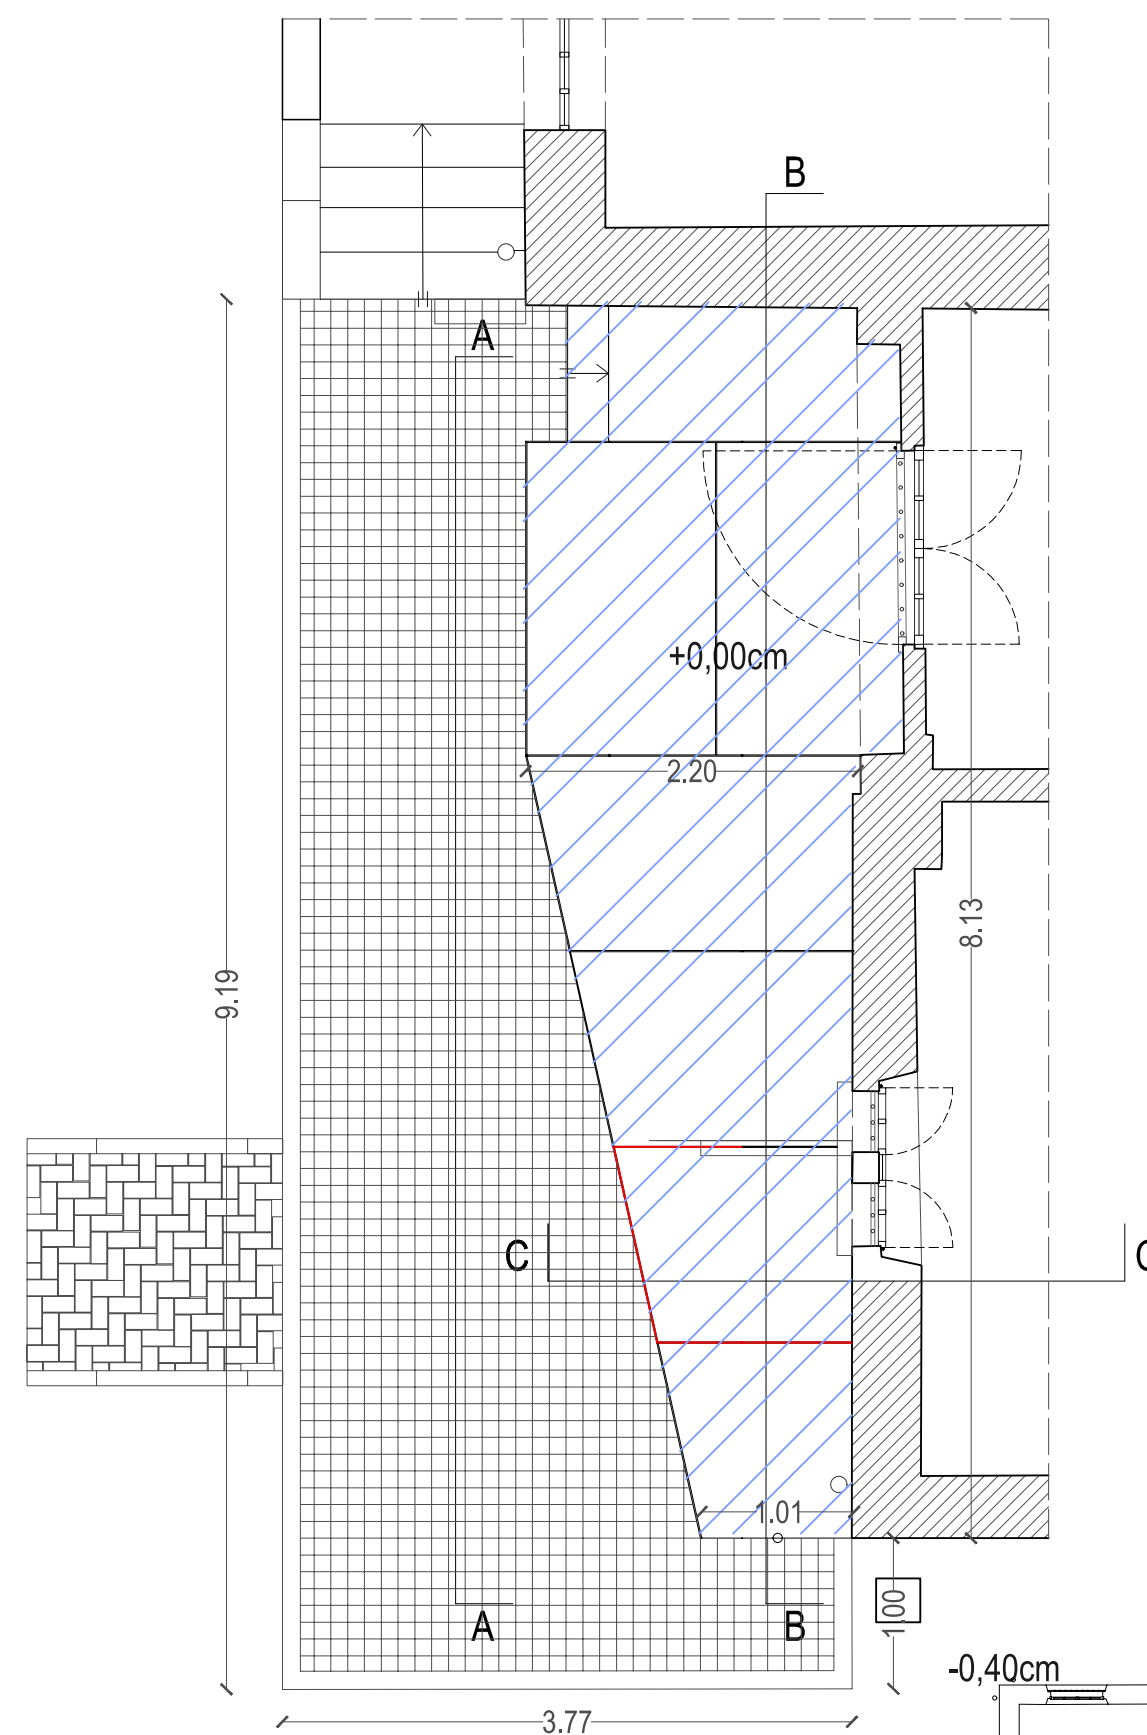


PROGETTO - Planimetria Piano Rialzato
quota +2.50m

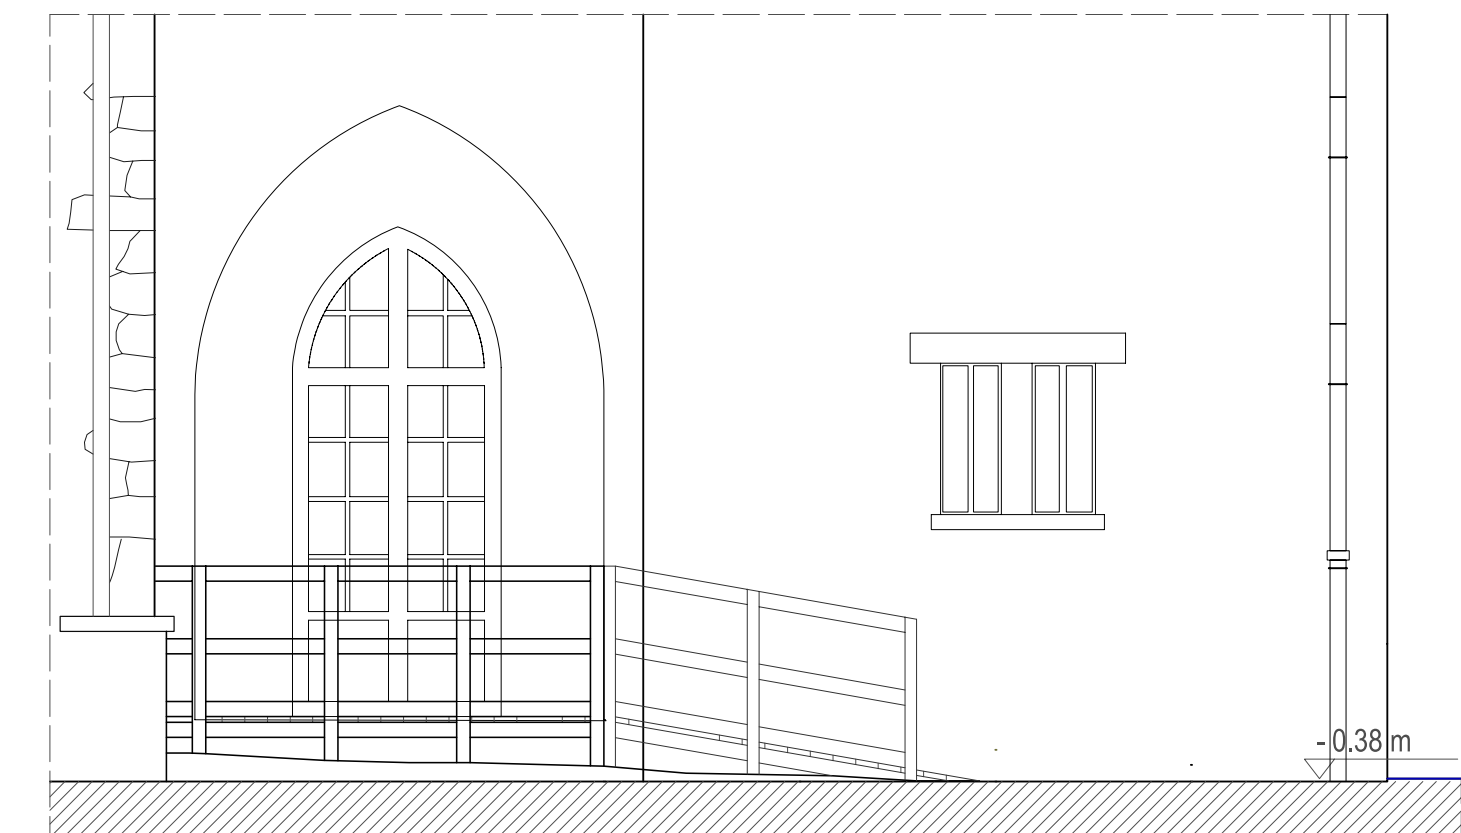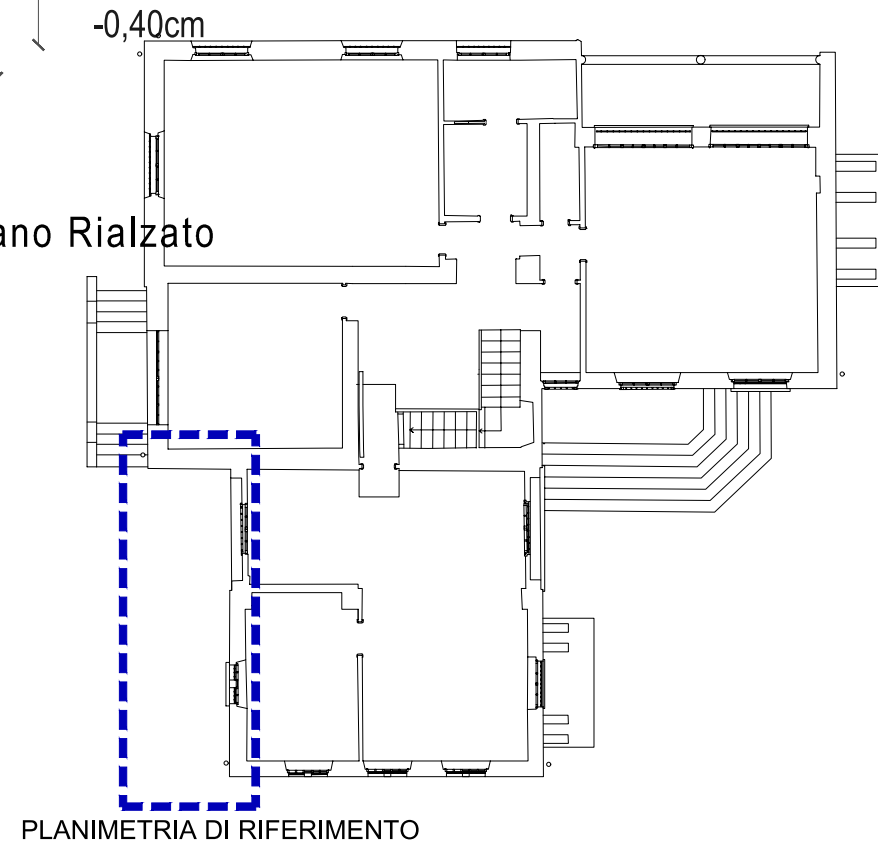


STATO DI FATTO - Vista A-A

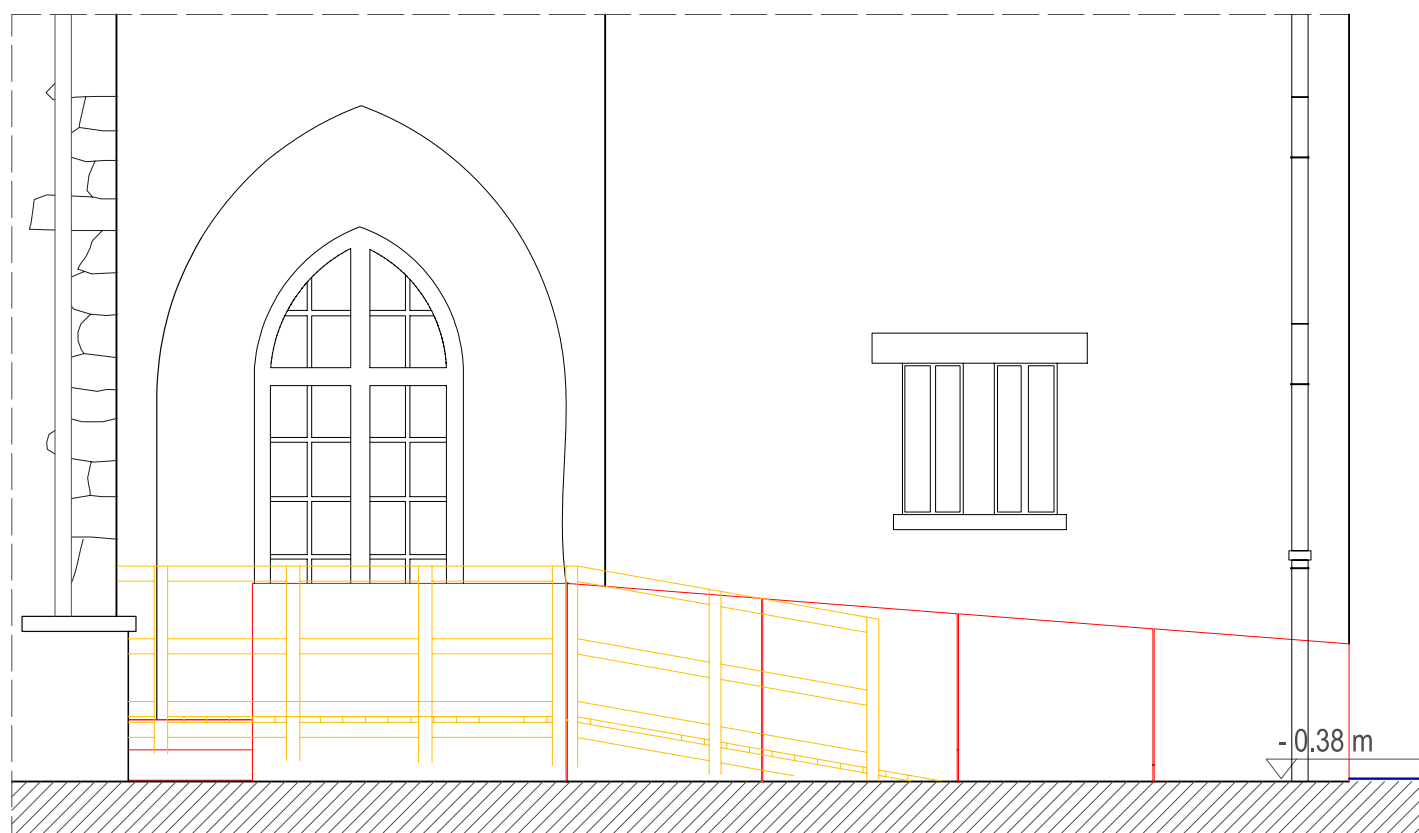


CONFRONTO - Vista A-A

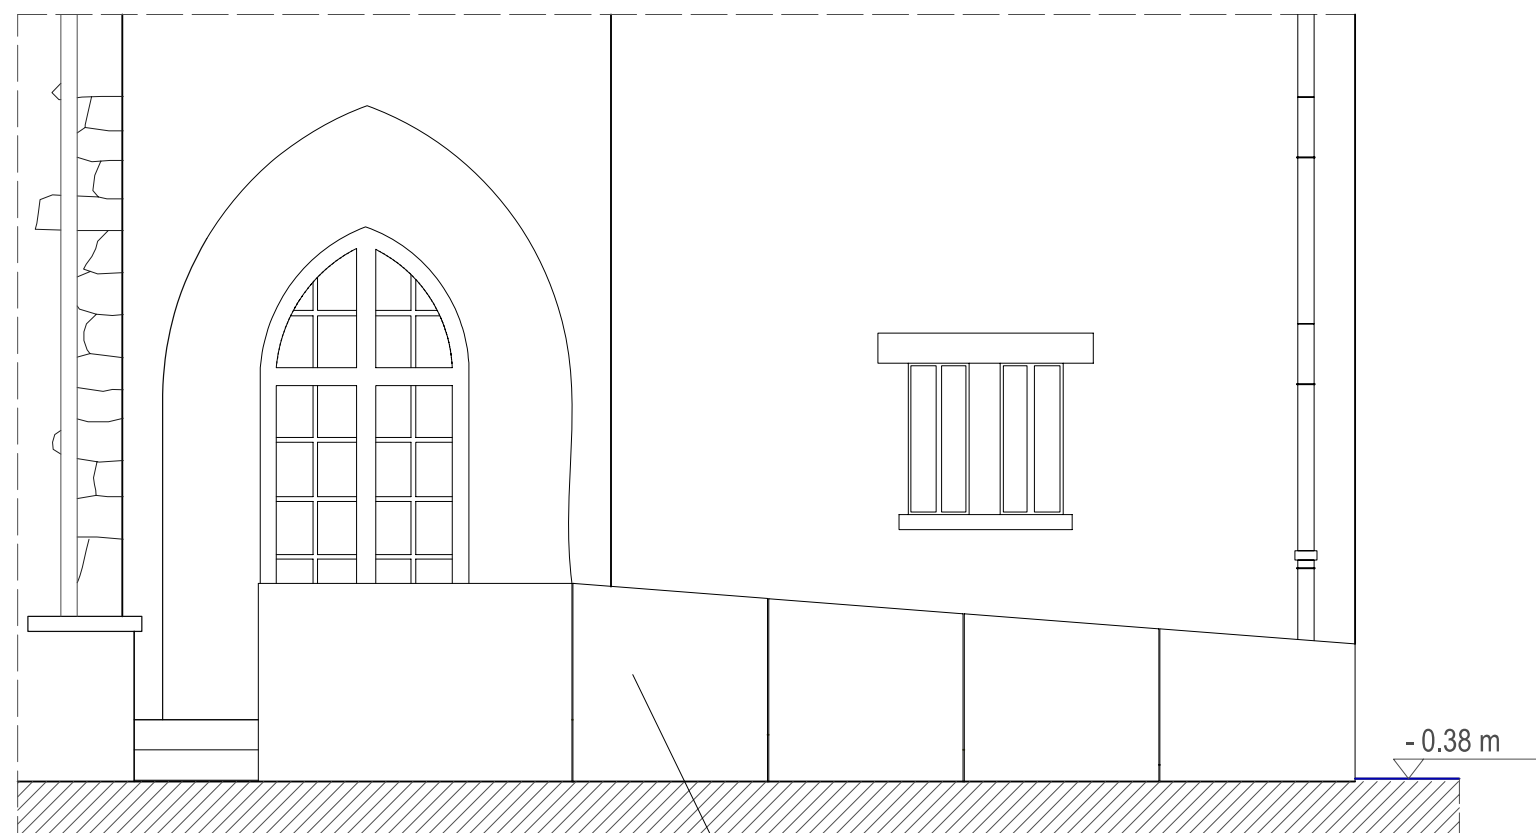


PROGETTO - Vista A-A

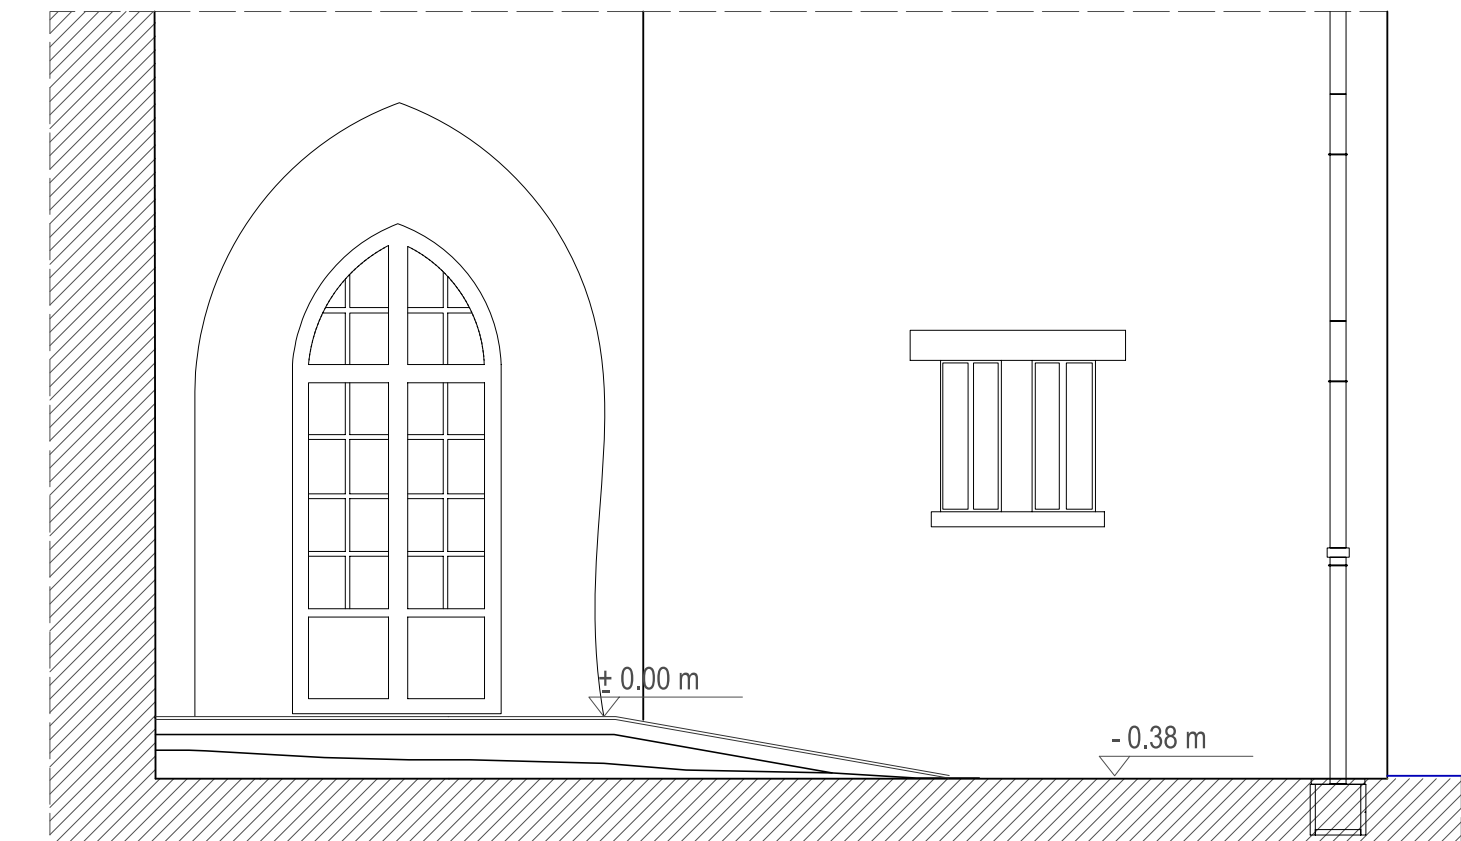


STATO DI FATTO - Sezione B-B

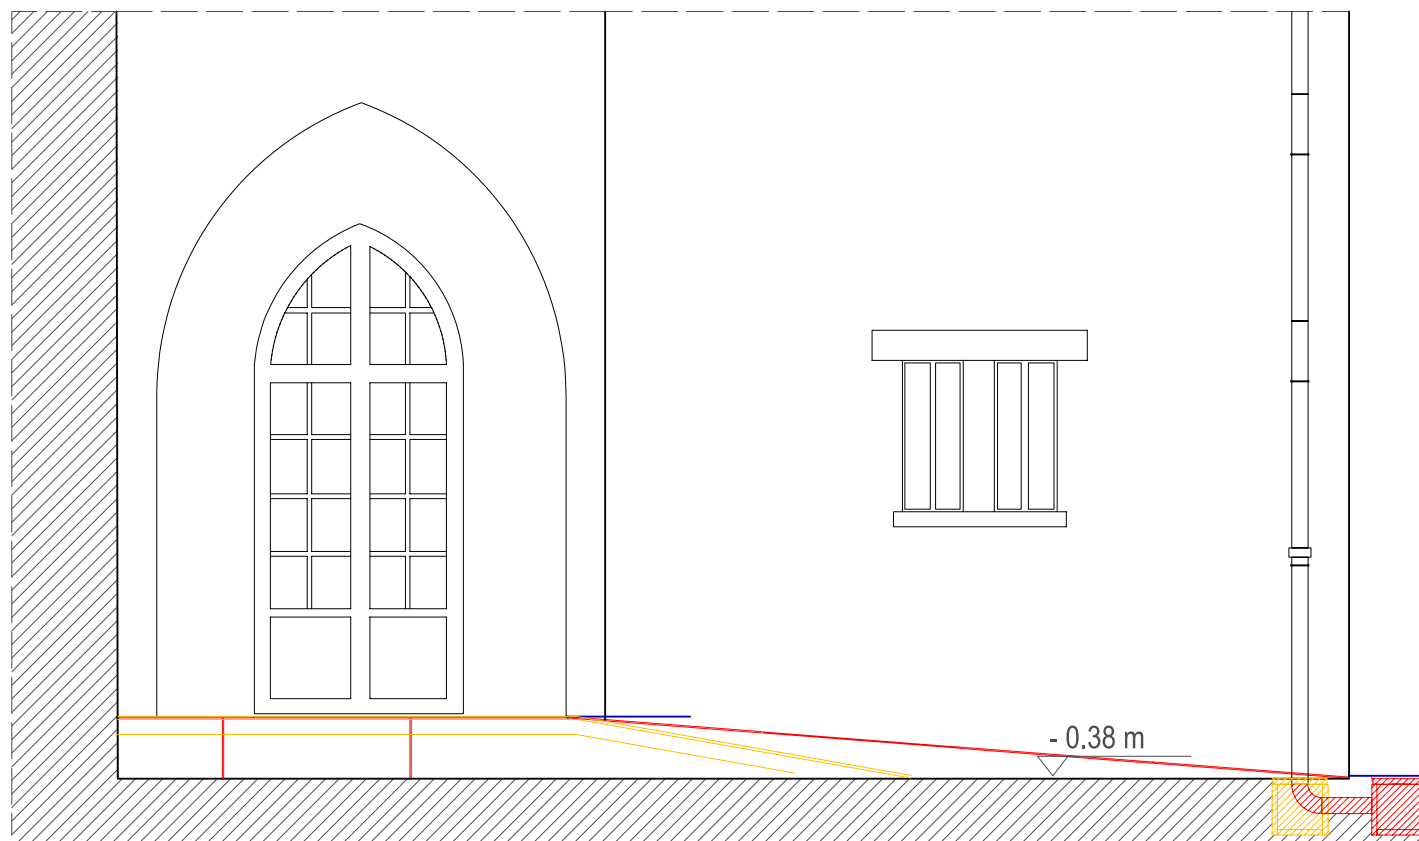


CONFRONTO - Sezione B-B

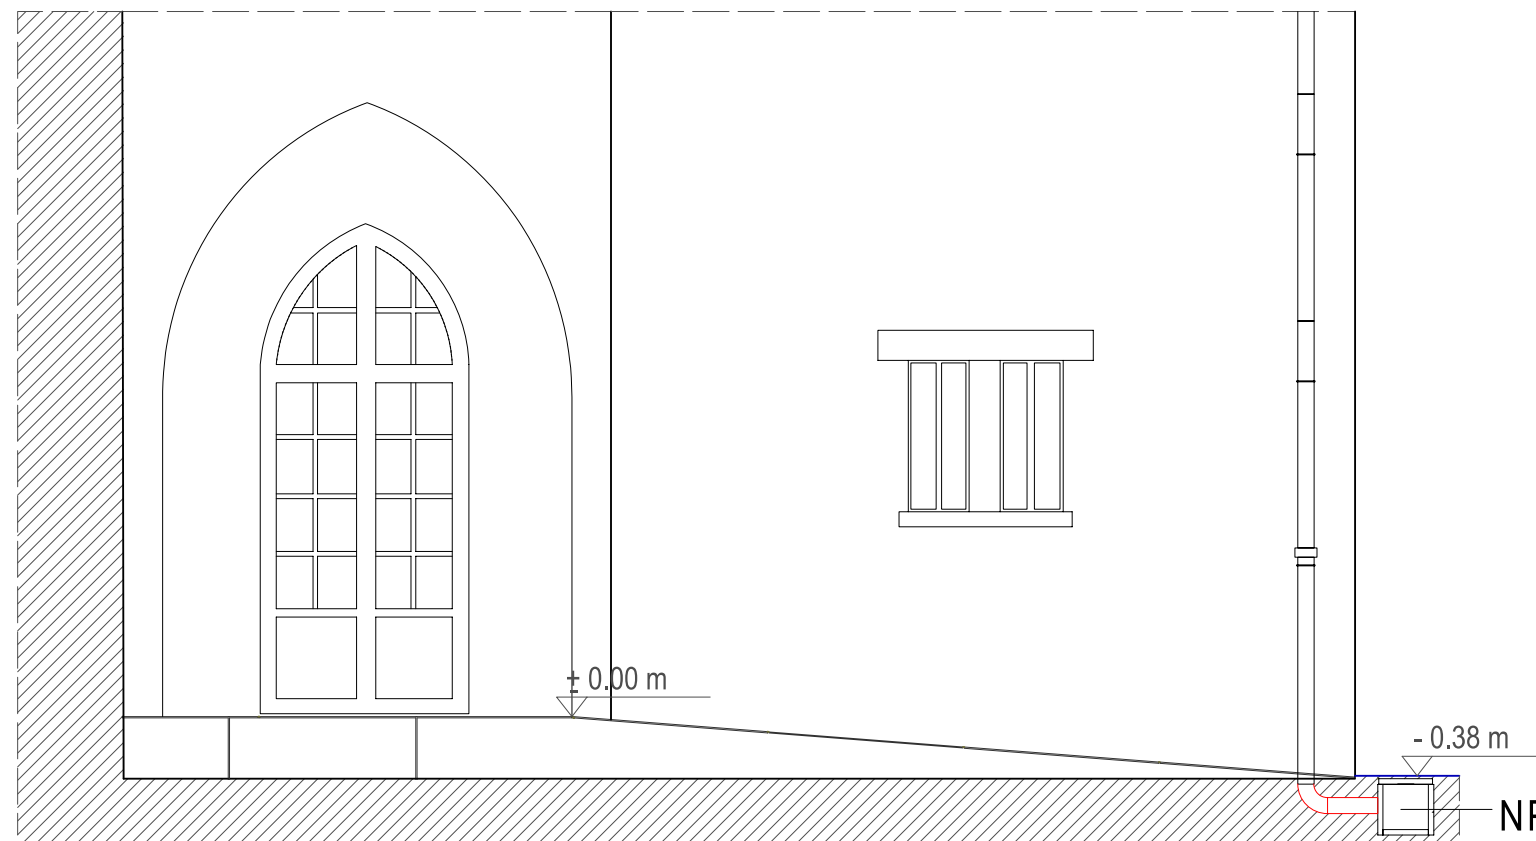

PROGETTO - Sezione B-B

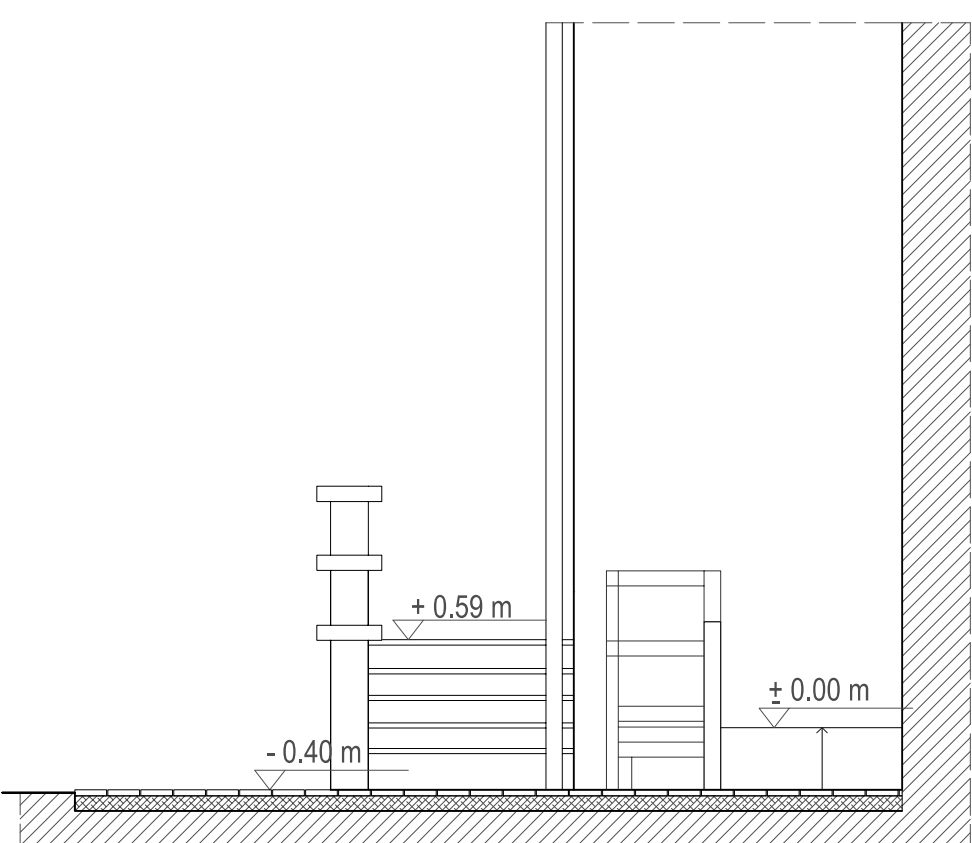


PROGETTO - Sezione C-C

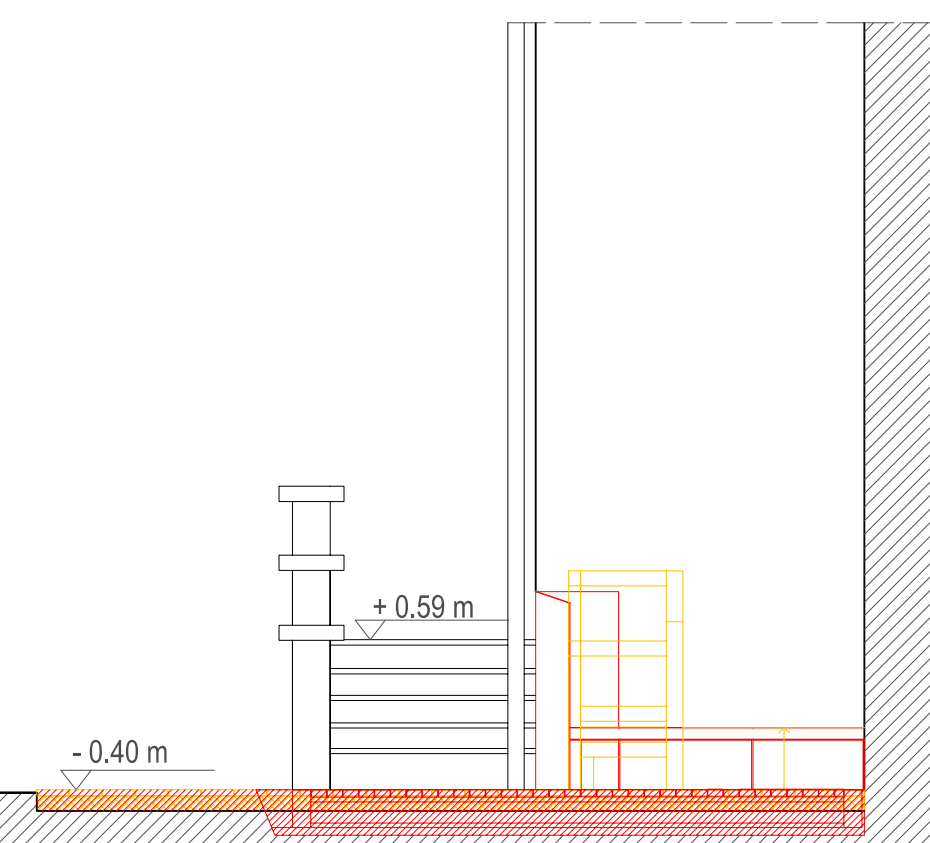

CONFRONTO - Sezione C-C

COSTRUITO
DEMOLITO

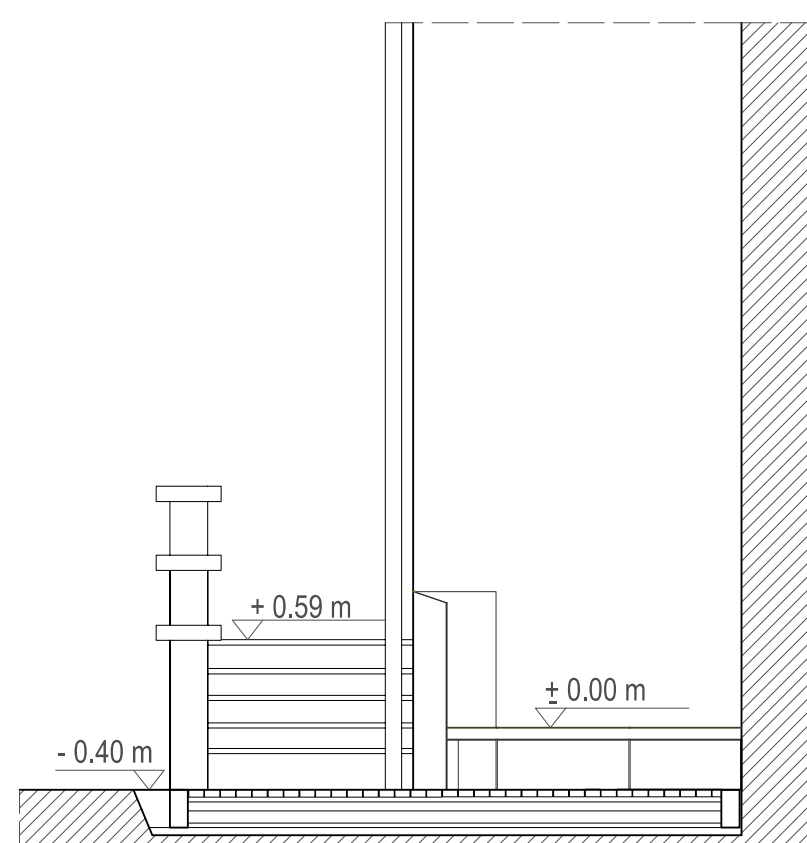

PROGETTO - Sezione C-C

LEGENDA SIMBOLI PER OPERE

- NP12 stesa di ghiaia
- 1C.02.150.0020b scavo di scoticamento
- NP14 pavimentazione per esterno
- 1U.04.140.0010.f cordoli lapidei
- RAMPA 1 (si vedano tavole strutturali)

LEGENDA SIMBOLI PER RIMOZIONI

- 1C.01.110.0030.a rimozione lastre in cemento
- 1C.01.110.0020.b disfacimento autobloccanti
- 1U.04.020.0250 rimozione cordoli lapidei
- 1C.01.050.0010.a demolizione solaio in legno
- 1C.01.150.0020.b rimozione parapetto in legno

NP13 nuovo pozzetto pluviale



PROGETTO - Vista assonometrica



Pavimentazione esterna Rampa 1 Stato di fatto

COMUNE DI :

MALNATE, VARESE - IT

Villa Ponzone

via Savoia, 21046 Malnate (VA)



PROGETTO DEFINITIVO RELATIVAMENTE ALL'INTERVENTO DI MANUTENZIONE STRAORDINARIA E RIFUNZIONALIZZAZIONE STABILE CASTELLO I° MAGGIO REALIZZAZIONE DI UN ASCENSORE AL FINE DI ELIMINARE LE BARRIERE ARCHITETTONICHE, SISTEMAZIONE DEI SERRAMENTI E SOSTITUZIONE DELLA CENTRALE TERMICA CUP -B23D21000860001

Finanziata dall'Unione Europea - Next Generation EU, nell'Ambito della MSC2 - 2.1 "rigenerazione urbana"

COMITENTE

COMUNE DI MALNATE

Piazza Vittorio Veneto, 2
21046 MALNATE (VA)



FIRMA PER ACCETTAZIONE - APPROVAZIONE

PROGETTISTA

UNASTUDIO

ARCH. A. BOLA / ARCH. L. MANZONI

C.so Sempione 12 20156 MILANO

tel. +39 02 36500001


fax +39 02 36500762

email: info@unastudio.eu www.unastudio.eu

COLLABORATORI

Arch. Sergio Gagliardi

Arch. Francesca Senta

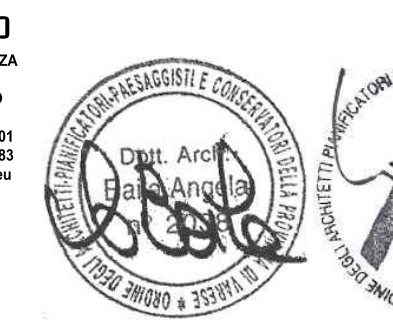

PROTOCOLLO UFFICILE

TITOLO:

**PROGETTO
ABBATTIMENTO BARRIERE ARCHITETTONICHE
ACCESSIBILITA'- RAMPA ESTERNA - PROSPETTO OVEST**

ELABORATO:

Pr 13

SCALA: 1:100

DATA: FEBBRAIO 2023



www.unastudio.eu
A TERME DELLE VIGENTIS LEGGI SUI DIRITTI DI AUTORE QUESTO DISEGNO NON PUO' ESSERE COPIATO O RIPRODOTTO SENZA L'AUTORIZZAZIONE DEL PROGETTISTA