



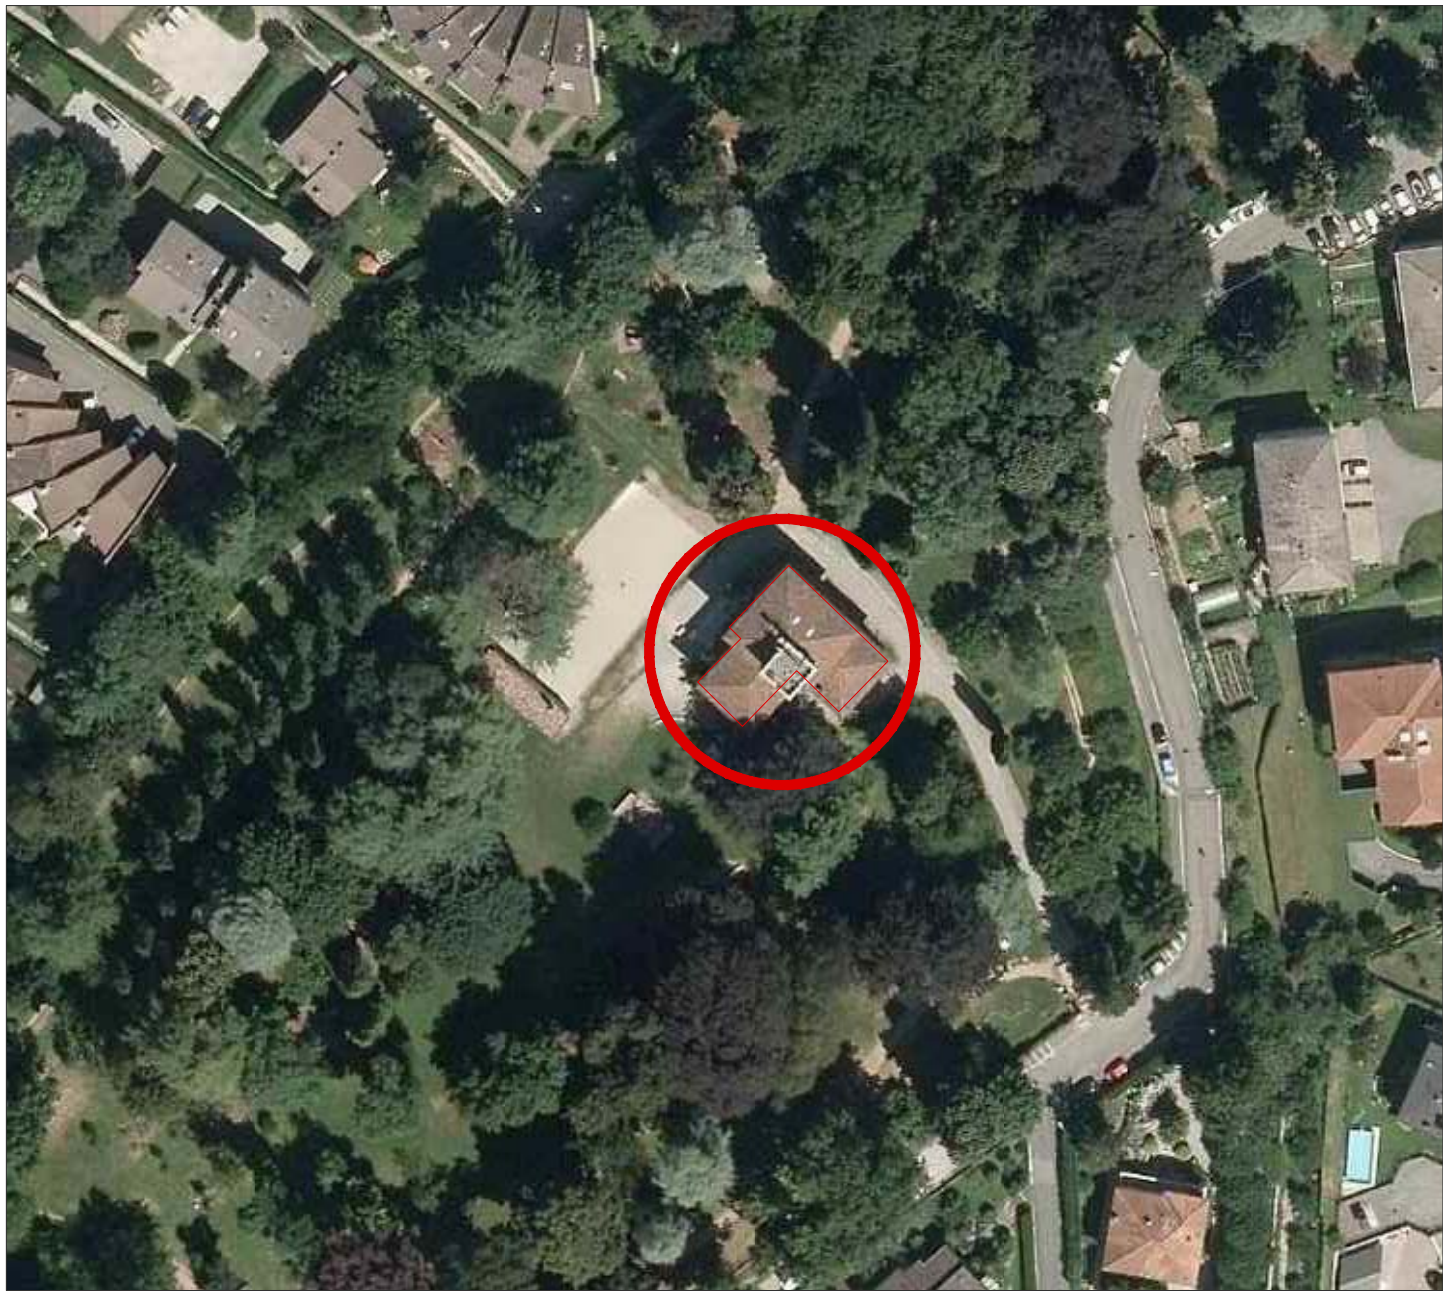

LOCALIZZAZIONE DELL'INTERVENTO


ORTOFOTO

Via Savoia n°1 - Malnate - (VA)

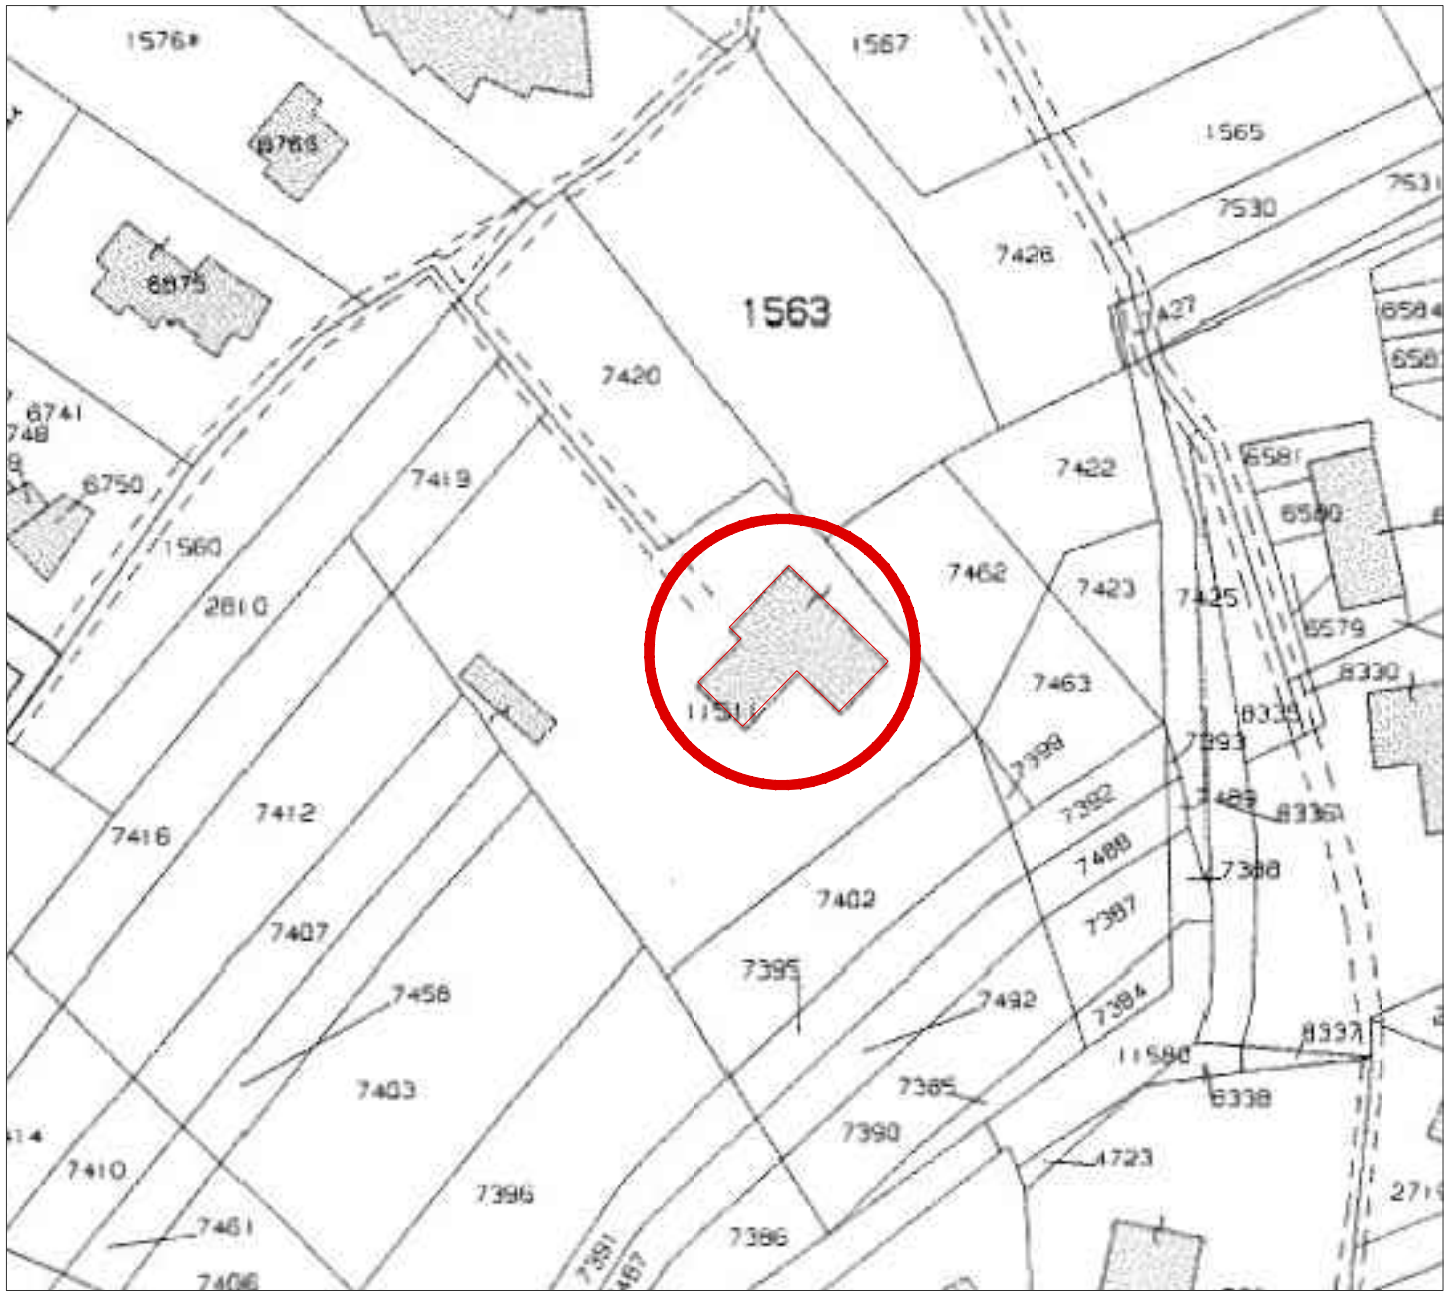

ESTRATTO CATASTALE

Foglio 911 Mappale 11511

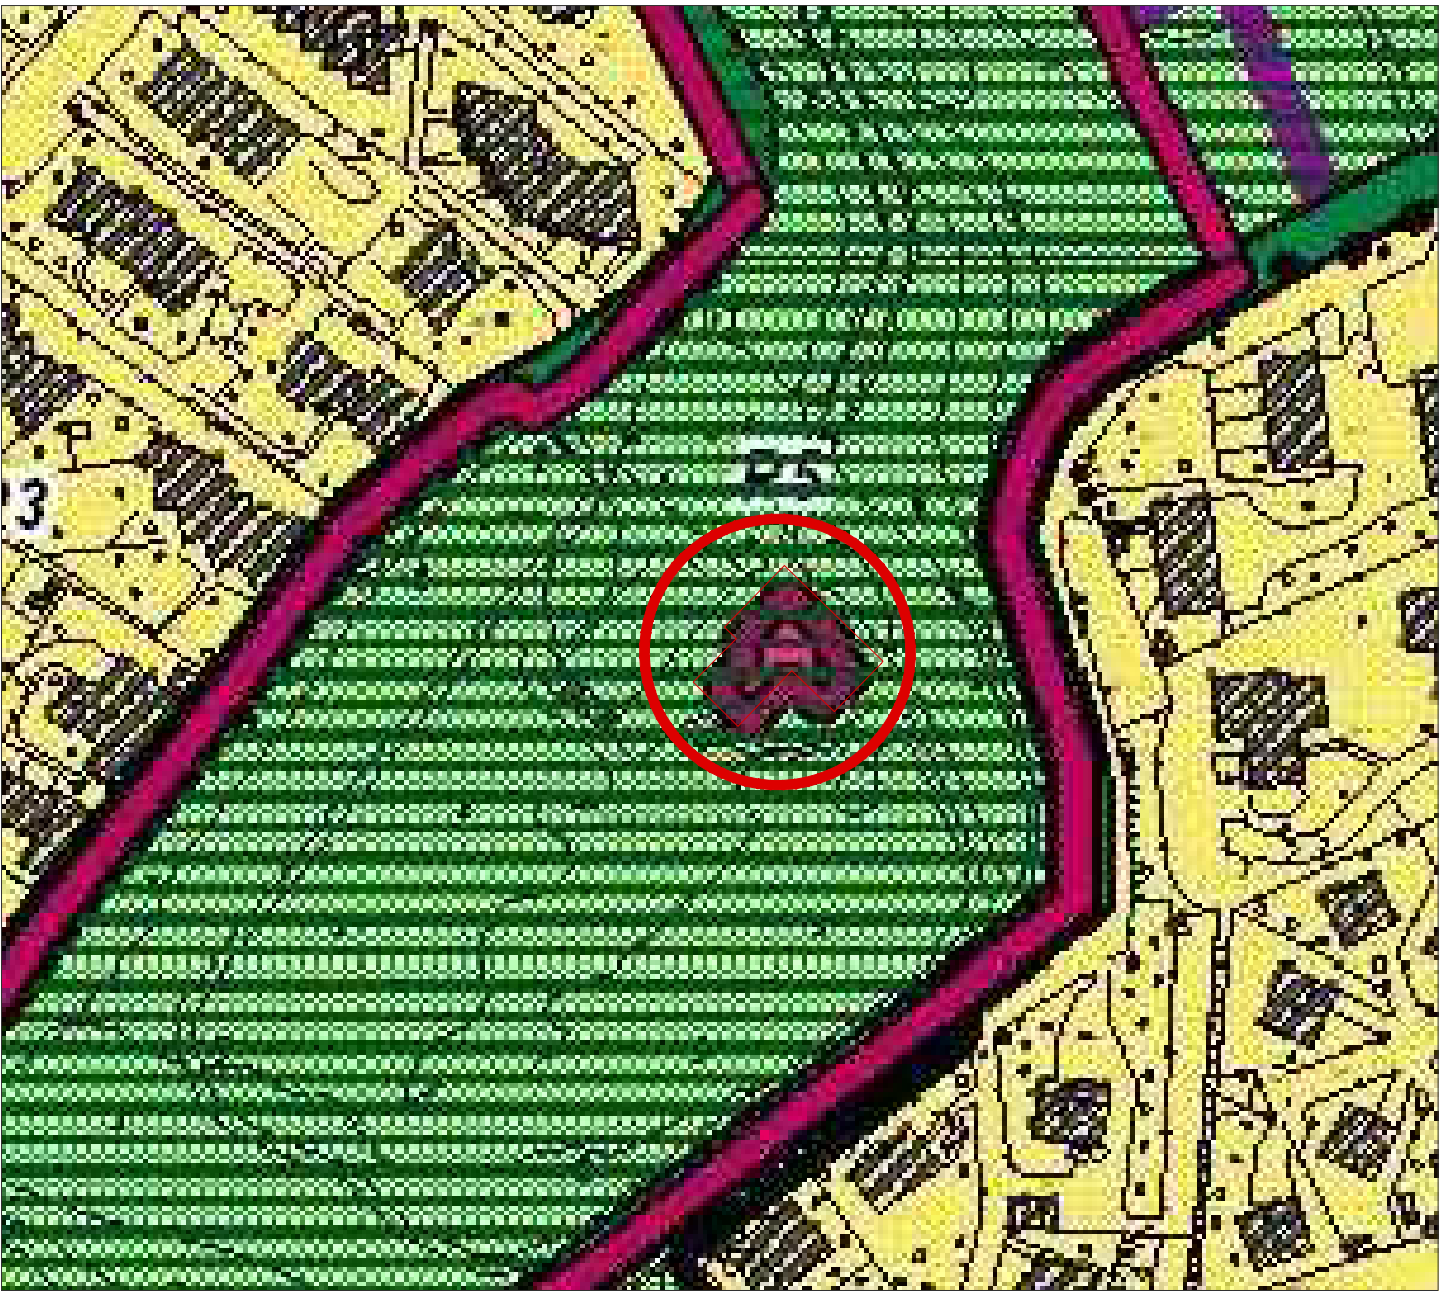


PIANO DELLE REGOLE

TAV PdR22a (stralcio)


Quadro del paesaggio

- DL4 : PARCHI E GIARDINI
- DL5 : VILLE, VILLE URBANE

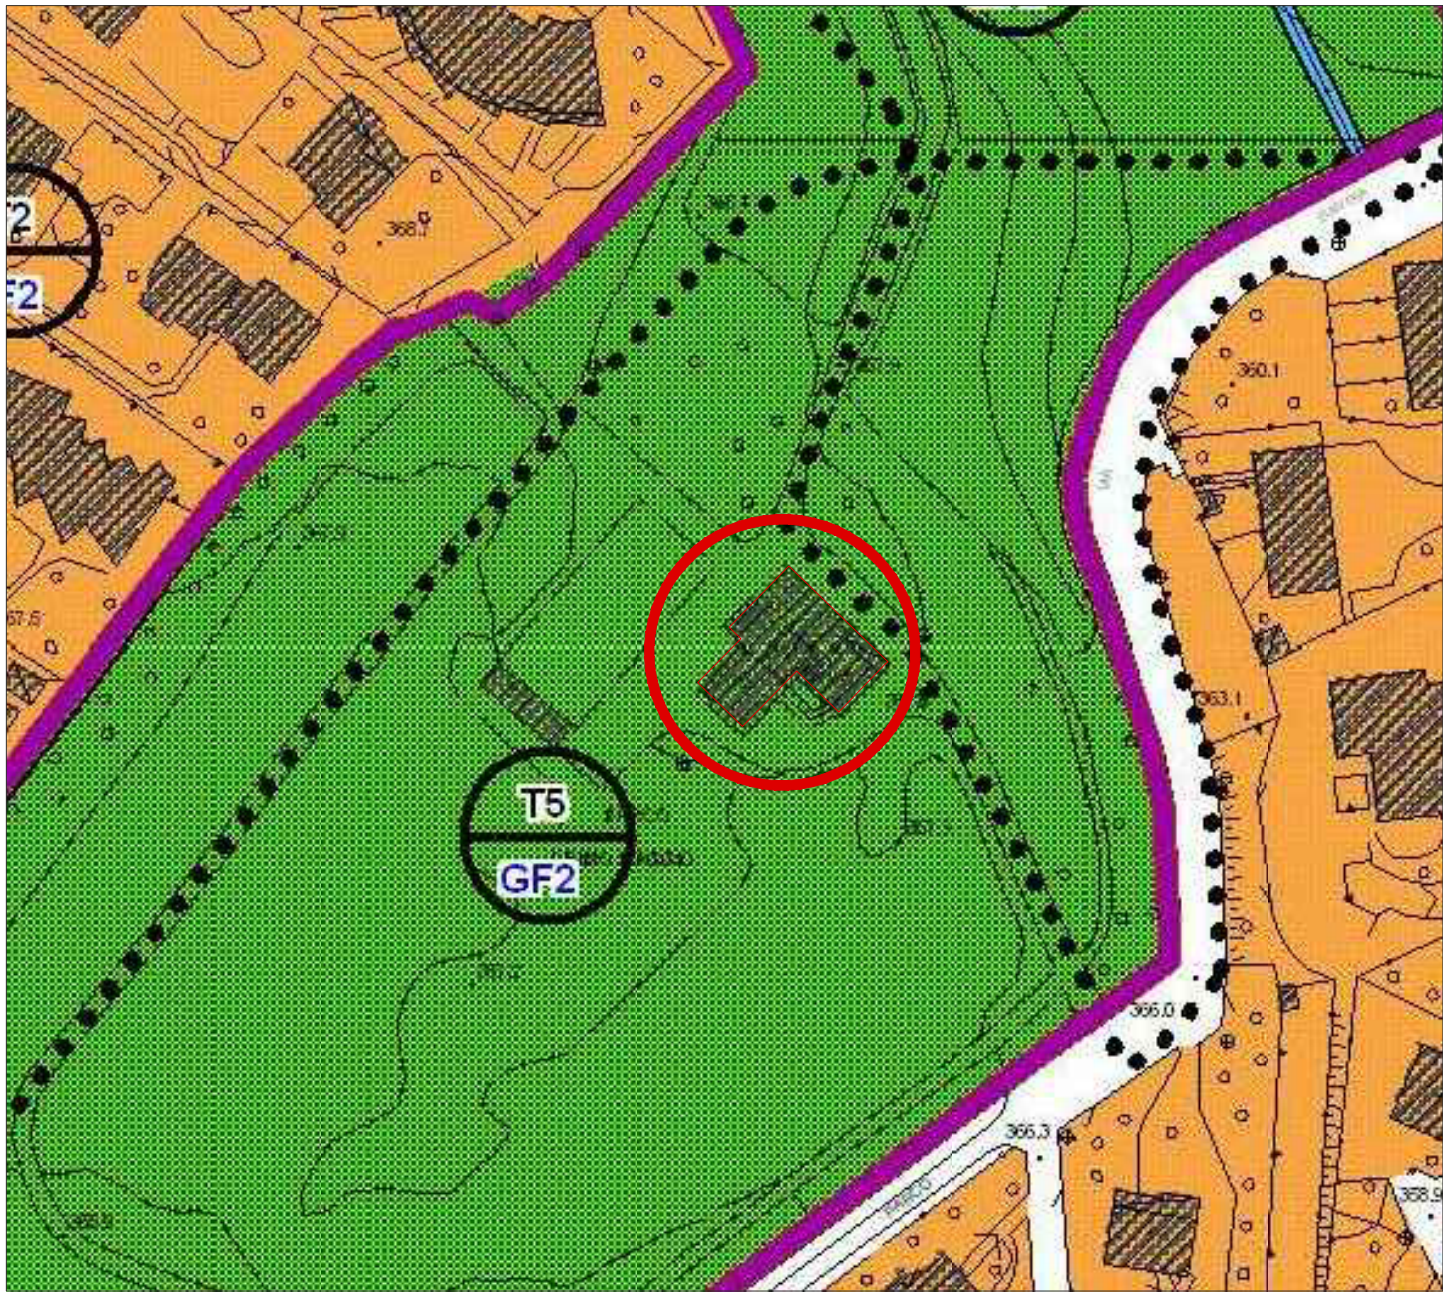

PIANO DELLE REGOLE TAV PdR21e.2 (stralcio) Quadro Urbanistico Centro

- AMBITI TERRITORIALI
- T5: DEI VUOTI URBANI
- INFRASTRUTTURE
- PERCORSI CICLOPEDONALI
- PARCO LOCALE DI INTERESSE
- SOVRACCOMUNALE PRIMO MAGGIO

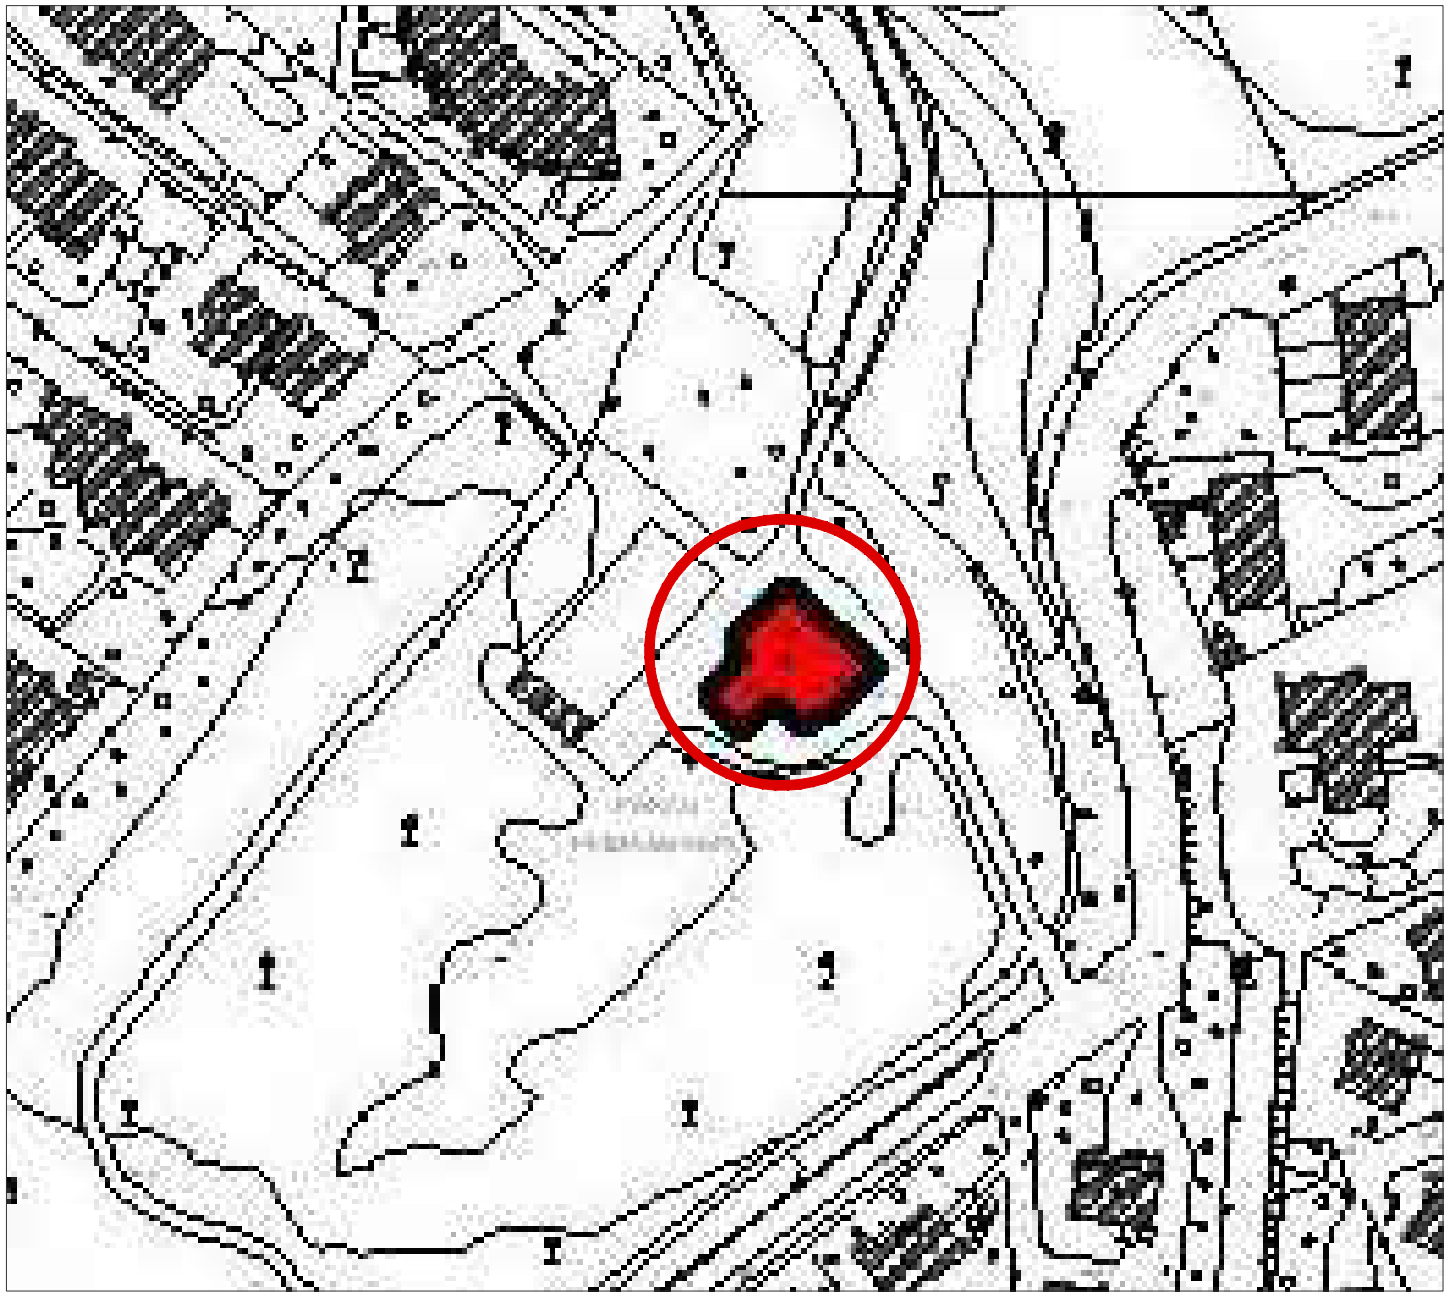

PIANO DELLE REGOLE TAV PdR20-1 (stralcio) Quadro dei Vincoli

- VINCOLO MONUMENTALE
(art.136 D.Lgs. 42/2004)

COMUNE DI :
MALNATE, VARESE - IT
Villa Ponzoni

via Savoia, 21046 Malnate (VA)



PROGETTO DEFINITIVO RELATIVAMENTE ALL'INTERVENTO DI MANUTENZIONE STRAORDINARIA E RIFUNZIONALIZZAZIONE STABILE CASTELLO I° MAGGIO REALIZZAZIONE DI UN ASCENSORE AL FINE DI ELIMINARE LE BARRIERE ARCHITETTONICHE, SISTEMAZIONE DEI SERRAMENTI E SOSTITUZIONE DELLA CENTRALE TERMICA CUP :B23D21000860001

Finanziata dall'Unione Europea - Next Generation EU, nell'Ambito della M5C2 - 2.1 "rigenerazione urbana"

COMMITTENTE

COMUNE DI MALNATE

Piazza Vittorio Veneto, 2
21046 MALNATE (VA)



FIRMA PER ACCETTAZIONE - APPROVAZIONE

PROGETTISTA

UNASTUDIO

ARCH. A. BAILA / ARCH. L. MAZZA

C.so Sempione 12

20154 MILANO

tel. +39 02 36558901

fax +39 02 36558783

email: info@unastudio.eu www.unastudio.eu

COLLABORATORI :

Arch. Sergio Gagliardi

Arch. Francesca Senna




PROTOCOLLO UFFICI

TITOLO:
INQUADRAMENTO URBANISTICO

ELABORATO:

Ur 01

DATA: FEBBRAIO 2023

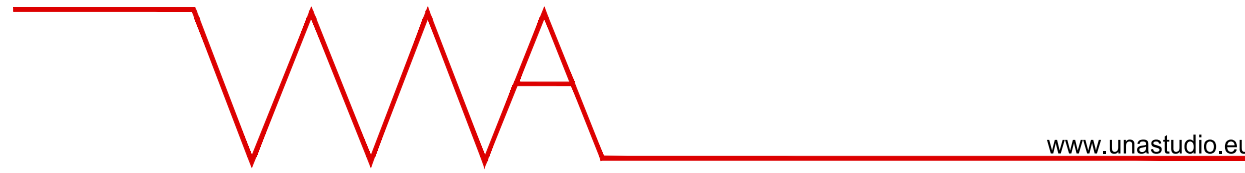

www.unastudio.eu

A TERMINE DELLE VIGENTI LEGGI SUI DIRITTI DI AUTORE QUESTO DISEGNO NON PUO' ESSERE COPIATO O RIPRODOTTO SENZA L'AUTORIZZAZIONE DEL PROGETTISTA