



Sezione A-A


Si veda stralcio TAV CF03

COSTRUITO
DEMOLITO

Si veda stralcio TAV CF03



Sezione B-B

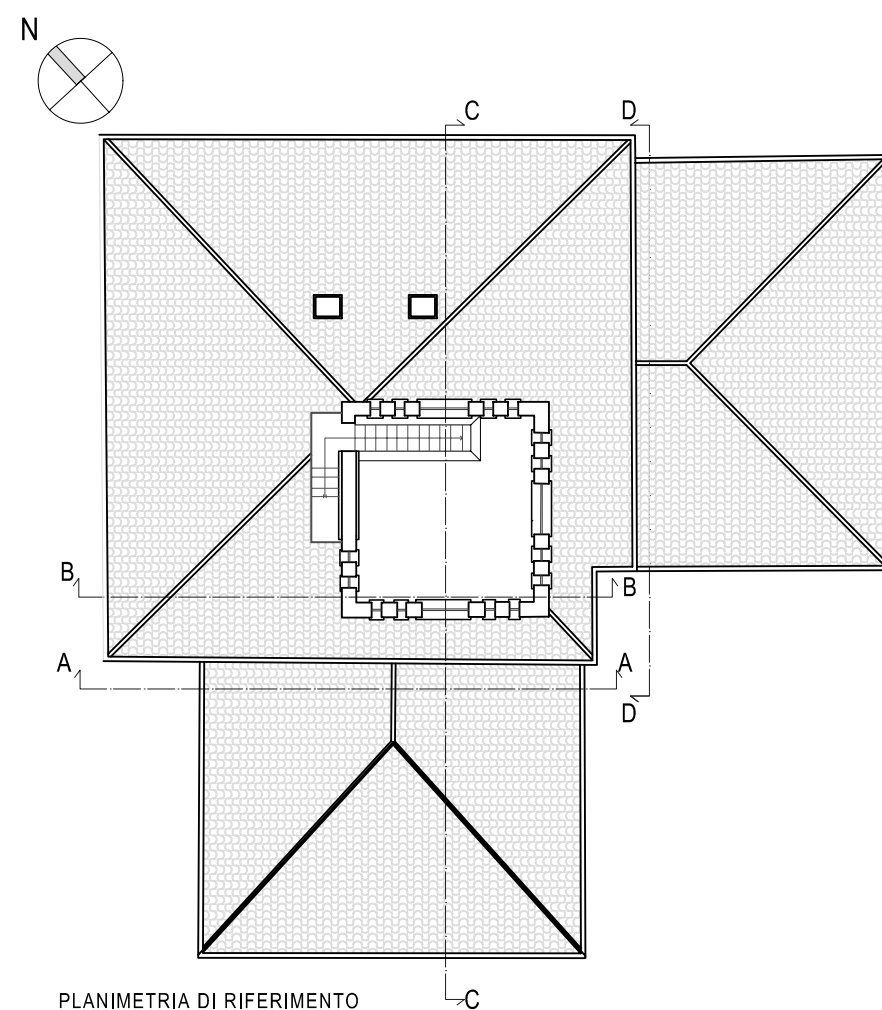

COMUNE DI :
MALNATE, VARESE - IT
Villa Ponzoni

via Savoia, 21046 Malnate (VA)



PROGETTO DEFINITIVO RELATIVAMENTE ALL'INTERVENTO DI MANUTENZIONE STRAORDINARIA E RIFUNZIONALIZZAZIONE STABILE CASTELLO 1° MAGGIO REALIZZAZIONE DI UN ASCENSORE AL FINE DI ELIMINARE LE BARRIERE ARCHITETTONICHE, SISTEMAZIONE DEI SERRAMENTI E SOSTITUZIONE DELLA CENTRALE TERMICA CUP :B23D21000860001

Finanziata dall'Unione Europea - Next Generation EU, nell'Ambito della M5C2 - 2.1 "rigenerazione urbana"

COMMITTENTE
COMUNE DI MALNATE
Piazza Vittorio Veneto, 2
21046 MALNATE (VA)



FIRMA PER ACCETTAZIONE - APPROVAZIONE

PROGETTISTA
UNASTUDIO
ARCH. A. BALEA / ARCH. L. MAZZA
C.so Sempione 12 20154 MILANO
tel. +39 02 36558901
fax +39 02 36558193
email: info@unastudio.eu www.unastudio.eu

COLLABORATORI:
Arch. Sergio Gagliardi
Arch. Francesca Serrini



PROTOCOLLO UFFICILE


TITOLO:
**CONFRONTI
Sezione A-A B-B**

ELABORATO:

CF 05

SCALA: 1:50

DATA: FEBBRAIO 2023

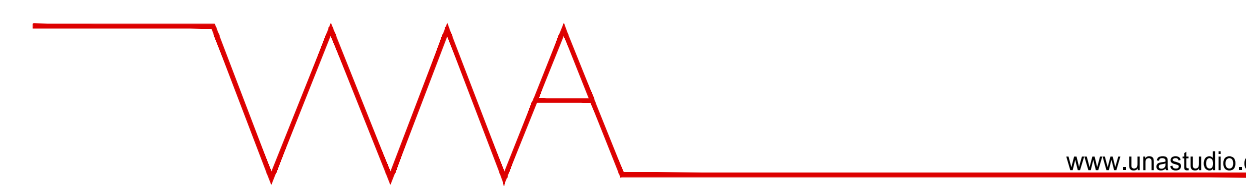

www.unastudio.eu

A TERMINE DELLE VIGENTI LEGGI SUI DIRITTI DI AUTORE QUESTO DISEGNO NON PUO' ESSERE COPiato O RIPRODOTTO SENZA L'AUTORIZZAZIONE DEL PROGETTISTA