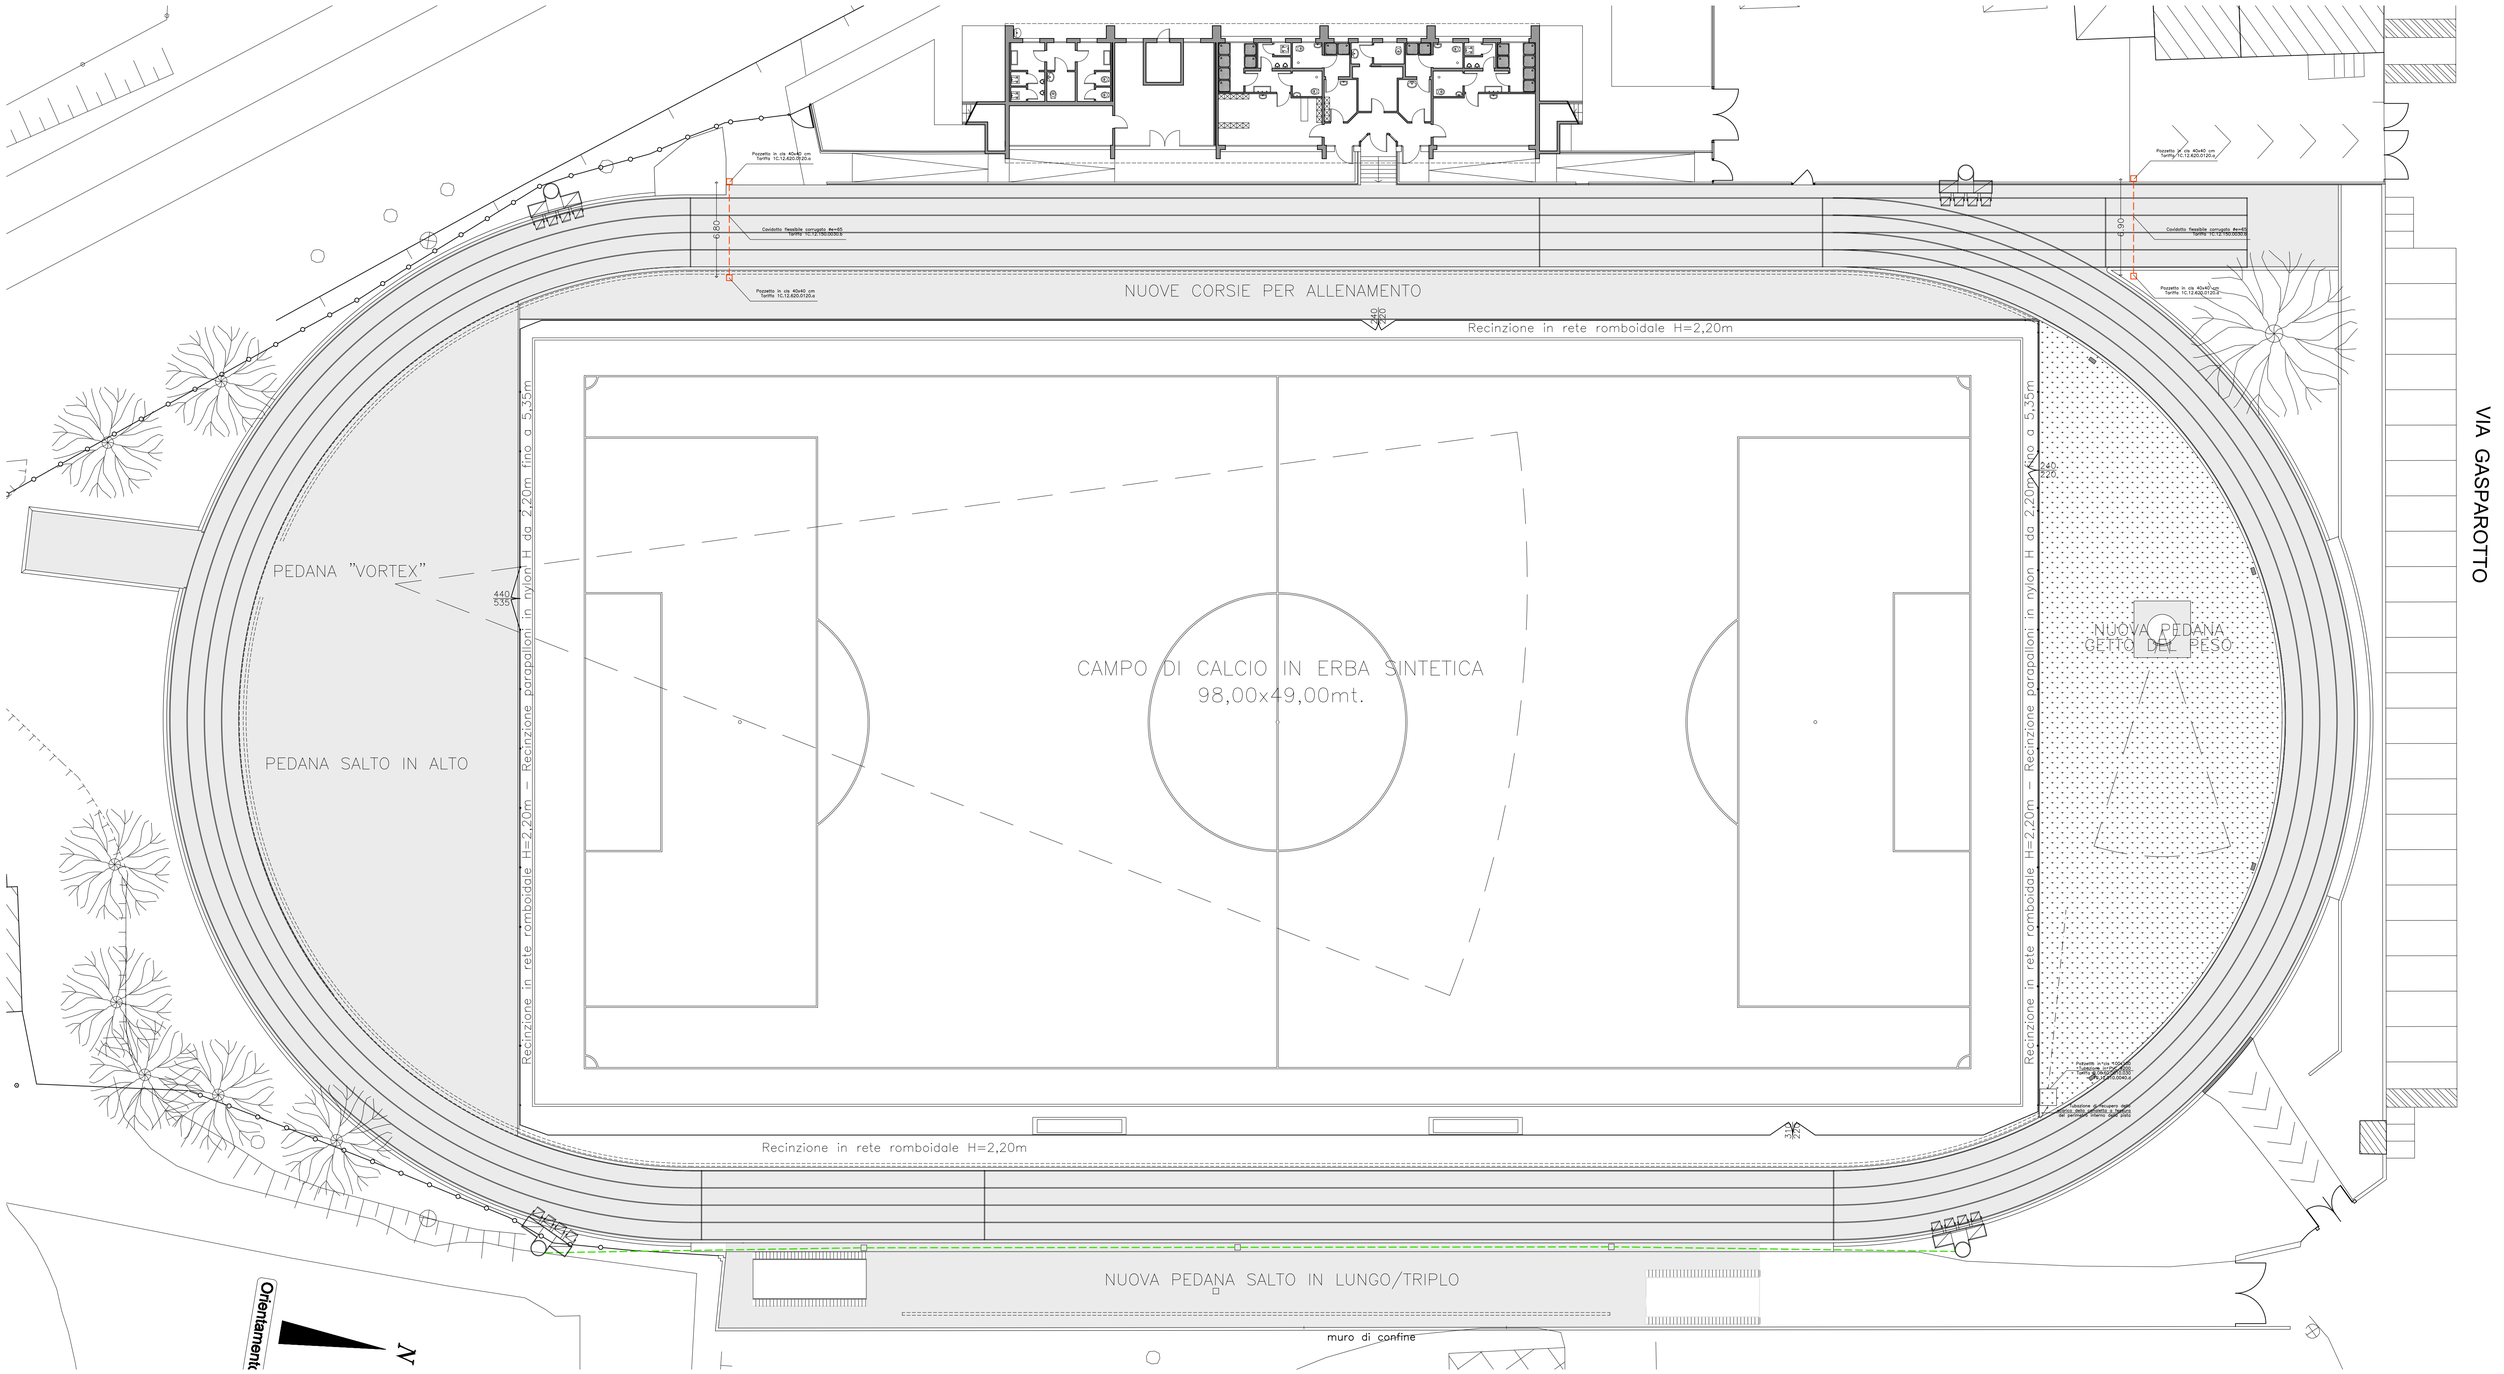

LEGENDA

- Linea elettrica esistente
- Predisposizione Per nuova linea elettrica
- Nuova canaletta a fessura

Finanziato dall'Unione europea NextGenerationEU

VITTORIO & ASSOCIATI
STUDIO DI ARCHITETTURA

C.F. - P.Iva 01874020306
www.vittorioeassociati.it
info@vittorioeassociati.it
vittorioeassociati@pec.it

SEDE LEGALE
Vicolo degli orti 2
33100 Udine

SEDI OPERATIVE
Via J. Linussio 51
c/o Friuli Innovazione - Edificio C
33100 Udine
Tel +39.0432.629779

Via dell'aviere 1/A
37010 Pastrengo (VR)

provincia	VARESE	comune	MALNATE
committente	COMUNE DI MALNATE		
opera	PIANO NAZIONALE DI RIPRESA E RESILIENZA (PNRR) MISSIONE COMPONENTE 2 INTERVENTO/SUBINT. 2.1 RIGENERAZIONE URBANA CUP: B24H00042600O5 "RIQUALIFICAZIONE IMPIANTO SPORTIVO STADIO L.CACCIVIO SITO IN VIA GASPAROTTO CIG: 9527164073		
tavola	PROGETTO ESECUTIVO ATLETICA LEGGERA RETI TECNOLOGICHE		
committente		progettista	

EX 11

scala: 1:200 1:50 | disegnato da V&A | verificato: 03/04/2023
data: Aprile 2023 | Cod. : MALN Stadio | modifica:

REALIZZATO CON AutoCAD2022 Licenza Autodesk #1100030909