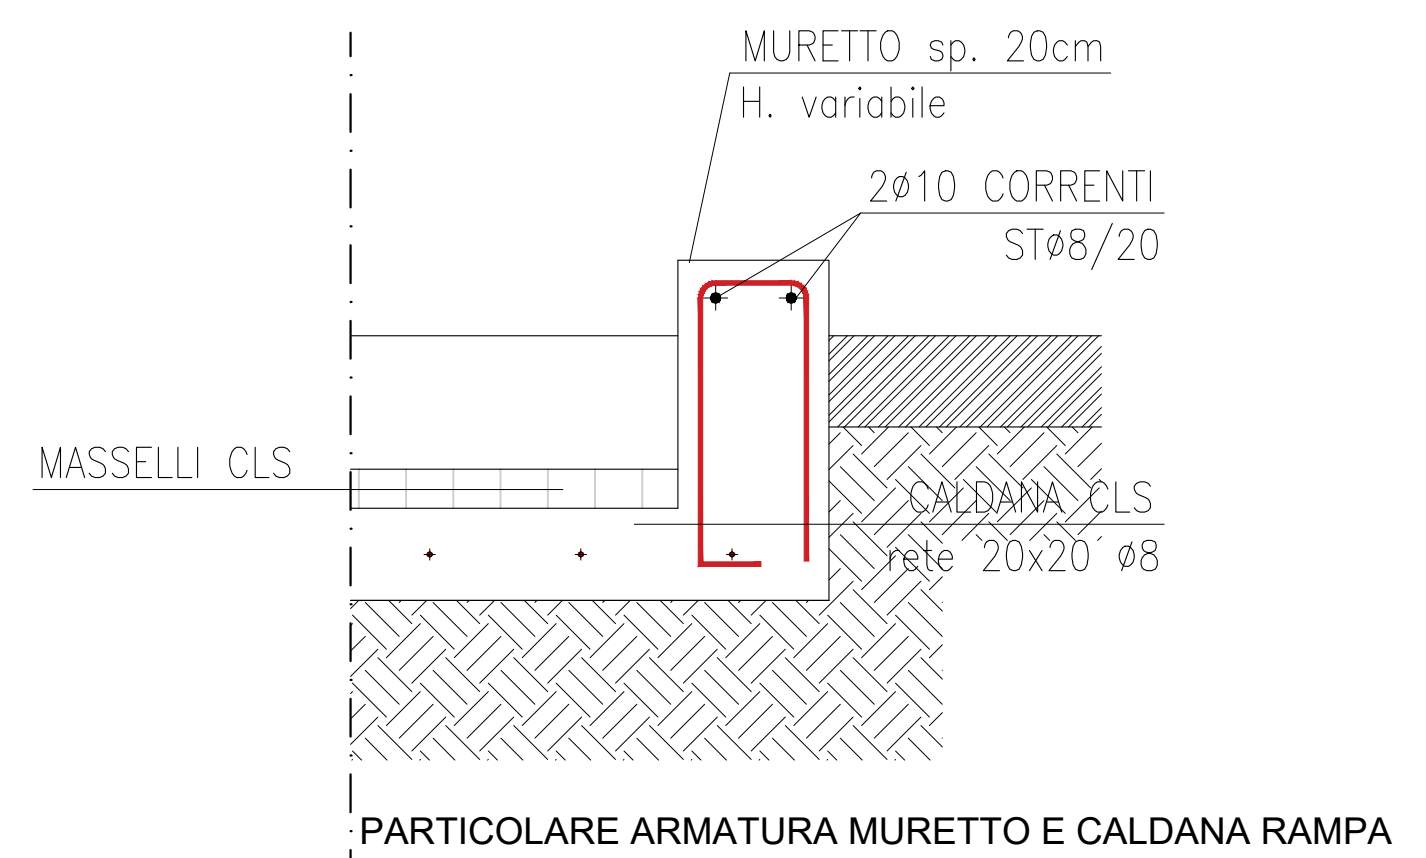
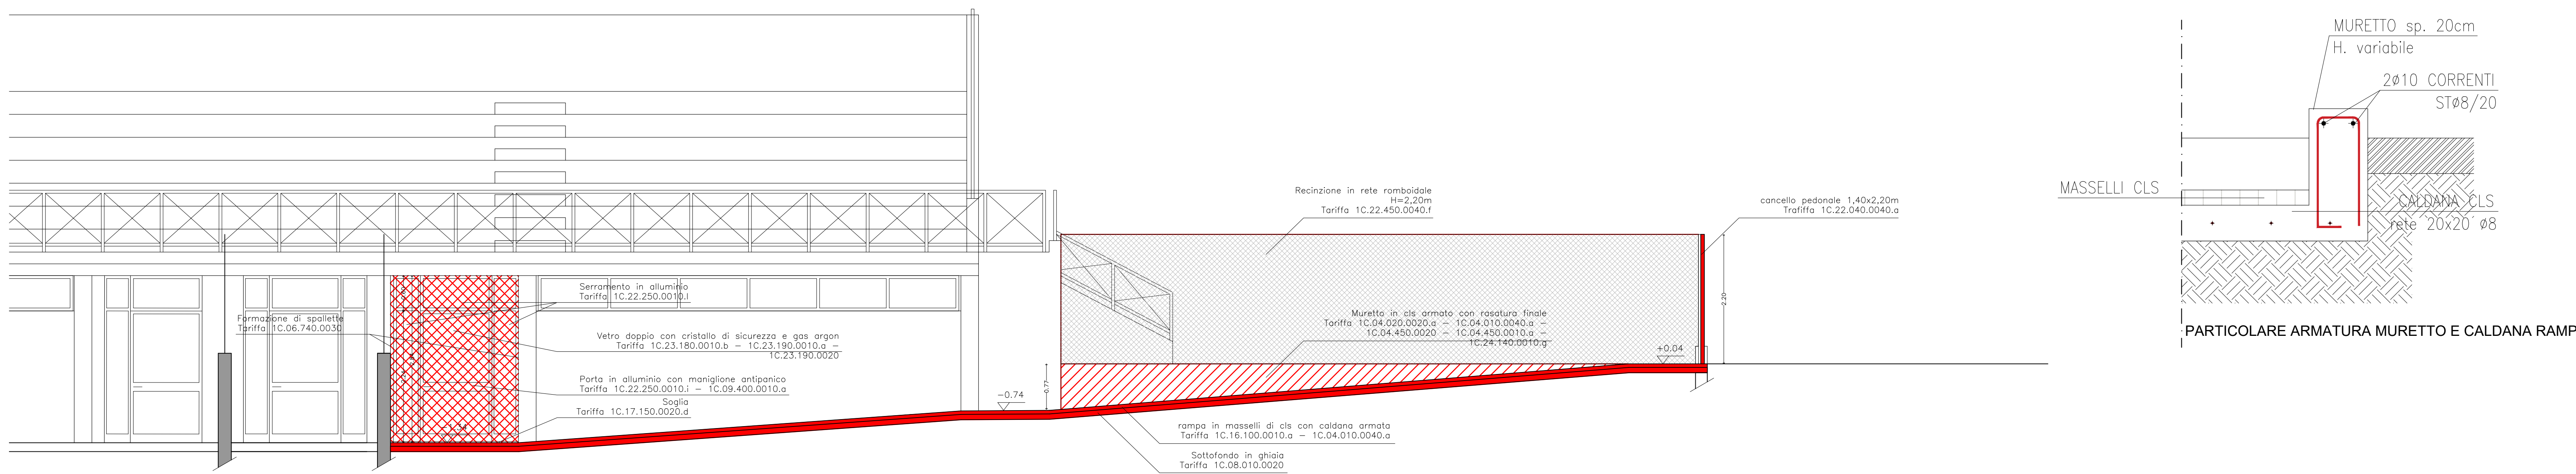
[illegible]

					
VITTORIOSO ASSOCIATI STUDIO DI ARCHITETTURA		Finanziato dall'Unione Europea NextGenerationEU			
provincia		VARESE		comune	
committente		COMUNE DI MALNATE		MALNATE	
opera		PIANO NAZIONALE DI RIPRESA E RESILIENZA (PNRR) MISSIONE COMPONENTE 2 INTERVENTO/SUBINT. 2.1 RIGENERAZIONE URBANA CUP: B24H0004260005 "RIQUALIFICAZIONE IMPIANTO SPORTIVO STADIO LACCAGGIO SITO IN VIA GASPARROTTO CIG: 9527164073			
tavolo		PROGETTO ESECUTIVO SPOGLIATOI NUOVA RAMPA ACCESSO ATLETI			
EX 12		committente		progettista	
scala: 1:50 data: Aprile 2023		disegnato da V&A Cod. : MALN Studio		verificato: 03/04/2023 modifica:	