


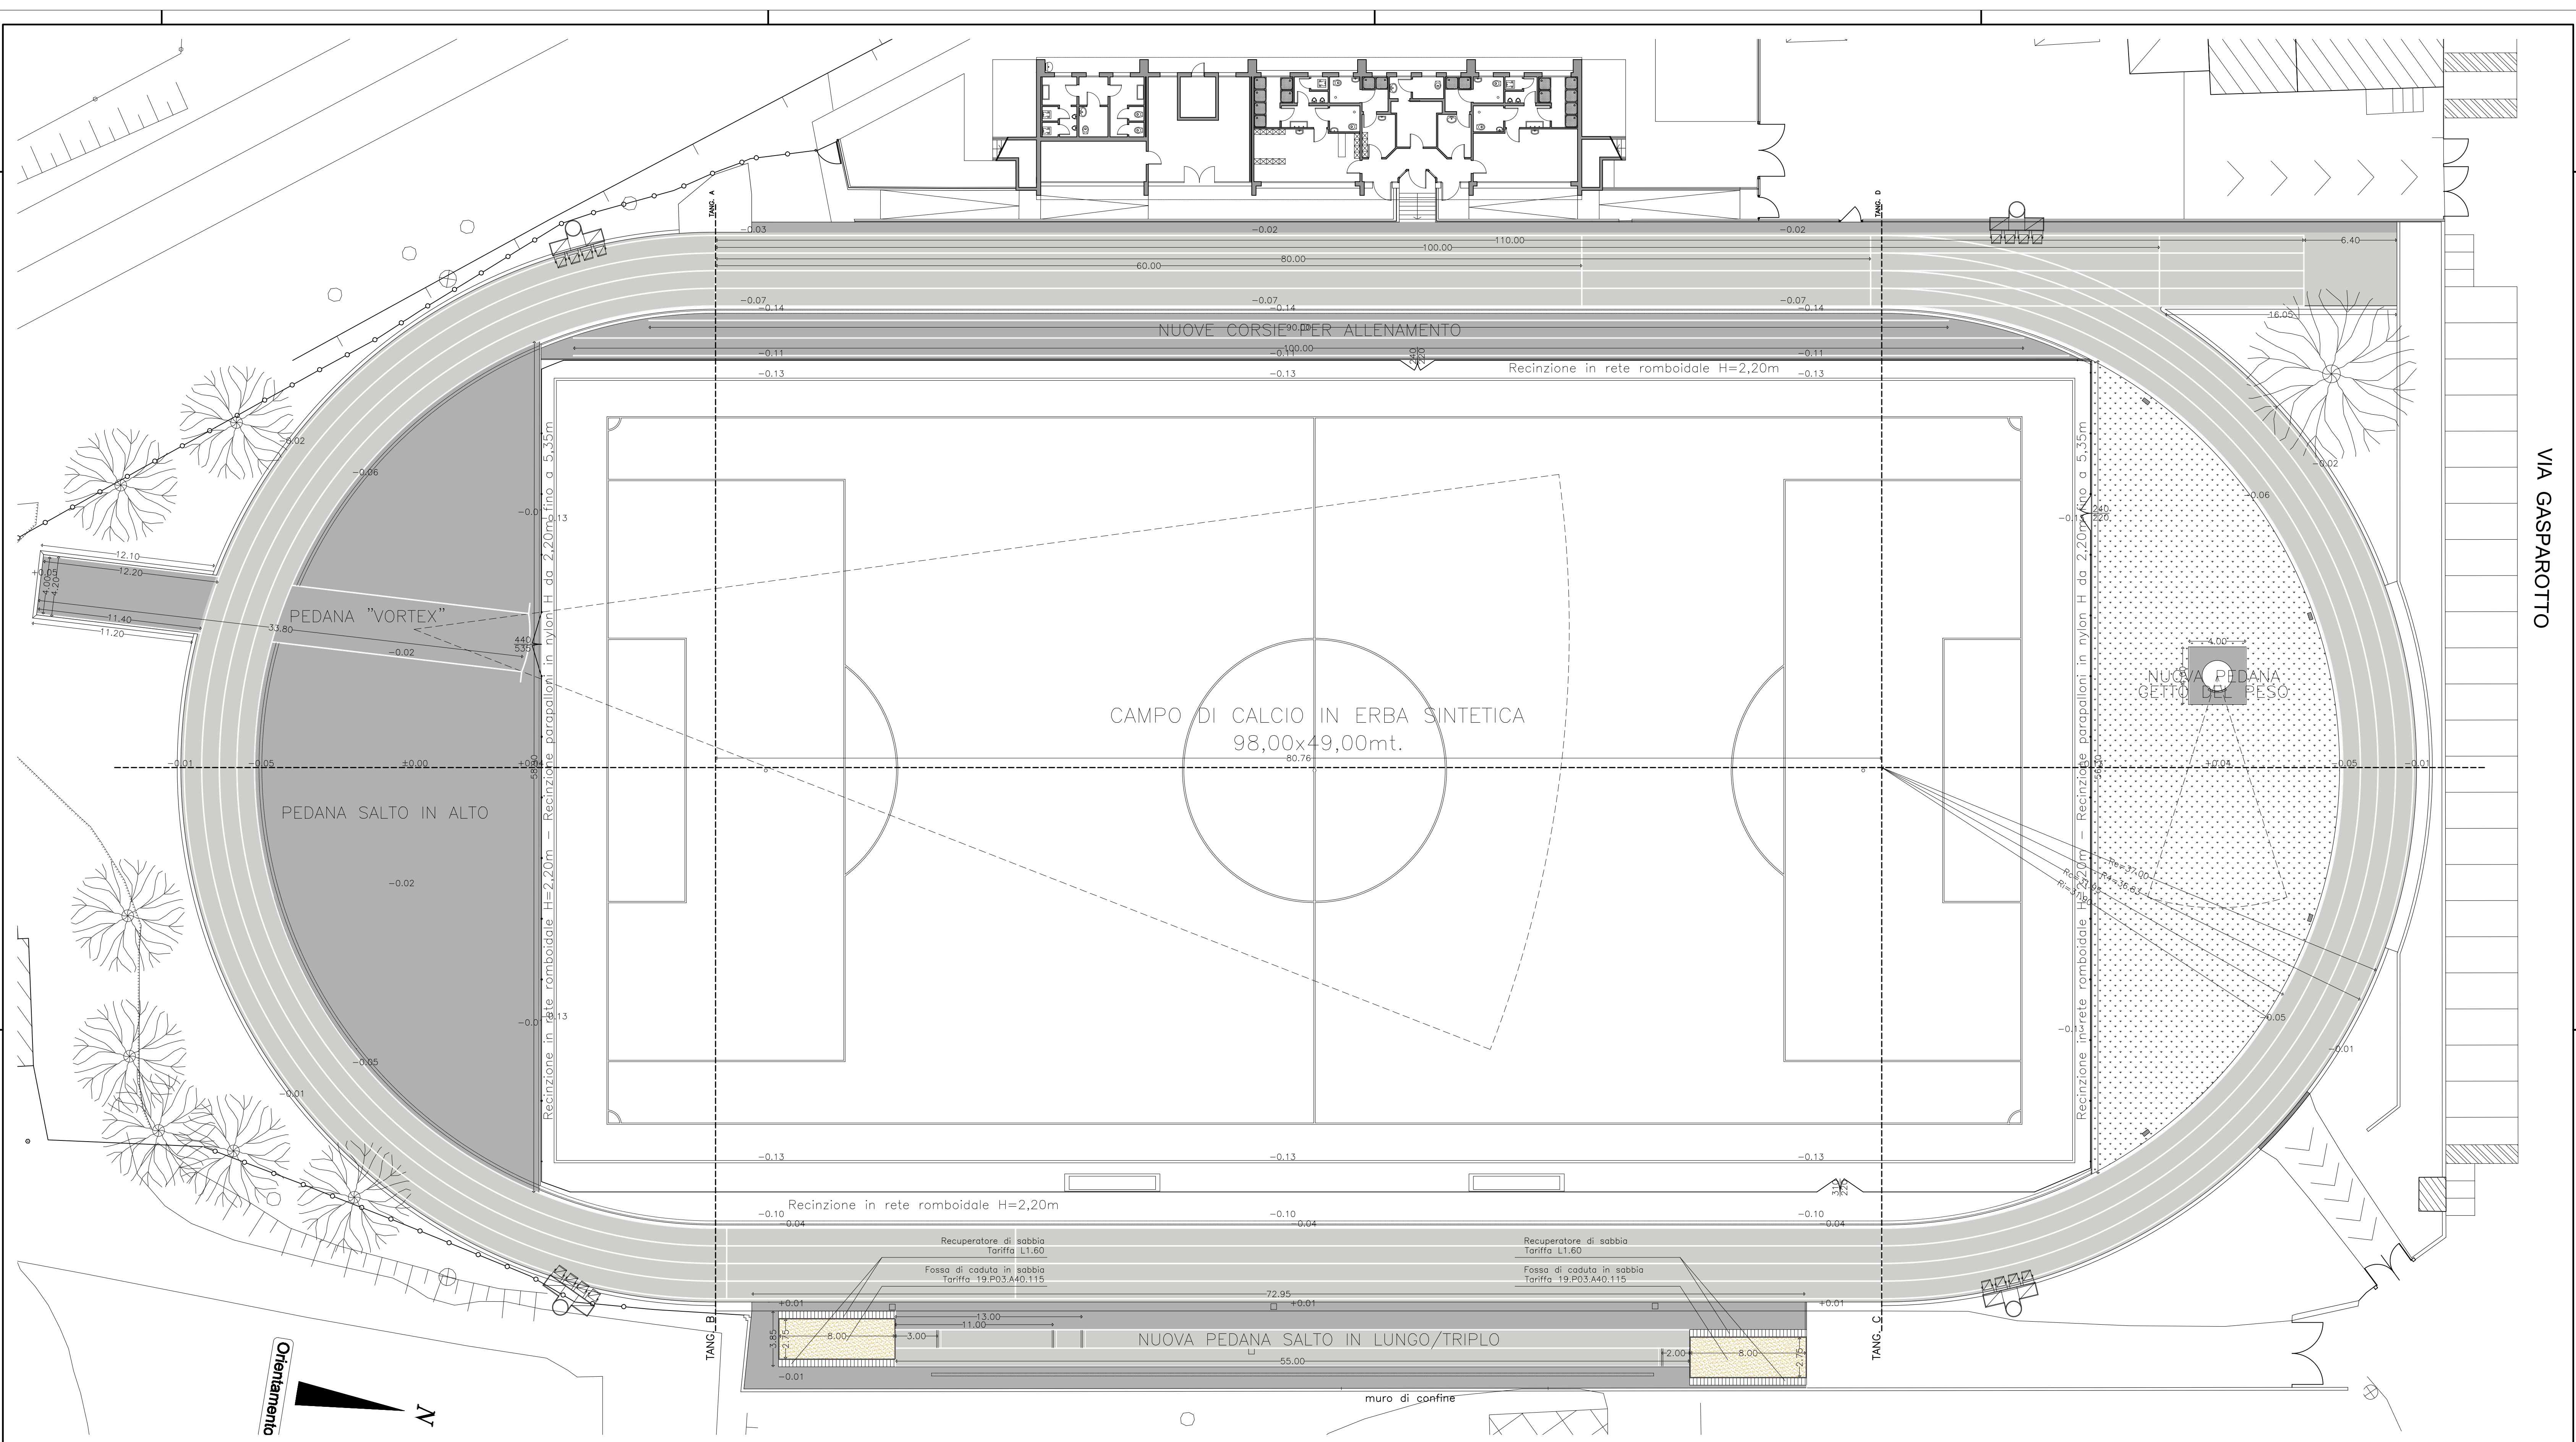

Cordolo interno

1a CORSIA

2a CORSIA

3a CORSIA

4a CORSIA

Cordolo esterno

0,05

1,17

1,22

1,22

1,22

1,22

1,22

1.515mq. COLORE GRIGIO MEDIO

2.212mq. COLORE GRIGIO CHIARO

COLORAZIONE MANTO SPORTIVO

1.515mq. COLORE GRIGIO MEDIO

2.212mq. COLORE GRIGIO CHIARO

VITTORIO&ASSOCIATI

STUDIO DI ARCHITETTURA

C.F. - P.iva 01874020306

www.vittorioeassociati.it

info@vittorioeassociati.it

vittorioeassociati@pec.it

SEDE LEGALE

Vicolo degli orti 2

33100 Udine

SEDE OPERATIVE

Via J. Unuséio 51

c/o Friuli Innovazione - Edificio C

33100 Udine

Tel +39 0432 639779

Via dell'oliviero 1/A

37010 Postrengo (VR)

Finanziato dall'Unione europea NextGenerationEU

provincia VARESE comune MALNATE

committente COMUNE DI MALNATE

opera PIANO NAZIONALE DI RIPRESA E RESILIENZA (PNRR) MISSIONE COMPONENTE 2 INTERVENTO/SUBINT. 2.1 RIGENERAZIONE URBANA CUP: B24H0004260005 "RIQUALIFICAZIONE IMPIANTO SPORTIVO STADIO L.CACCIVIO SITO IN VIA GASPAROTTO CIG: 9527164073

tavola PROGETTO ESECUTIVO ATLETICA LEGGERA NUOVE PAVIMENTAZIONI

EX 10

scala: 1:200 1:50 data: Aprile 2023

disegnato da V&A Cod.: MALN Stadio

verificato: 03/04/2023 modifica: Agg. Maggio 2023

VIA GASPAROTTO

REALIZZATO CON AutoCAD2021 Layout: AutoCAD® #110032002020