
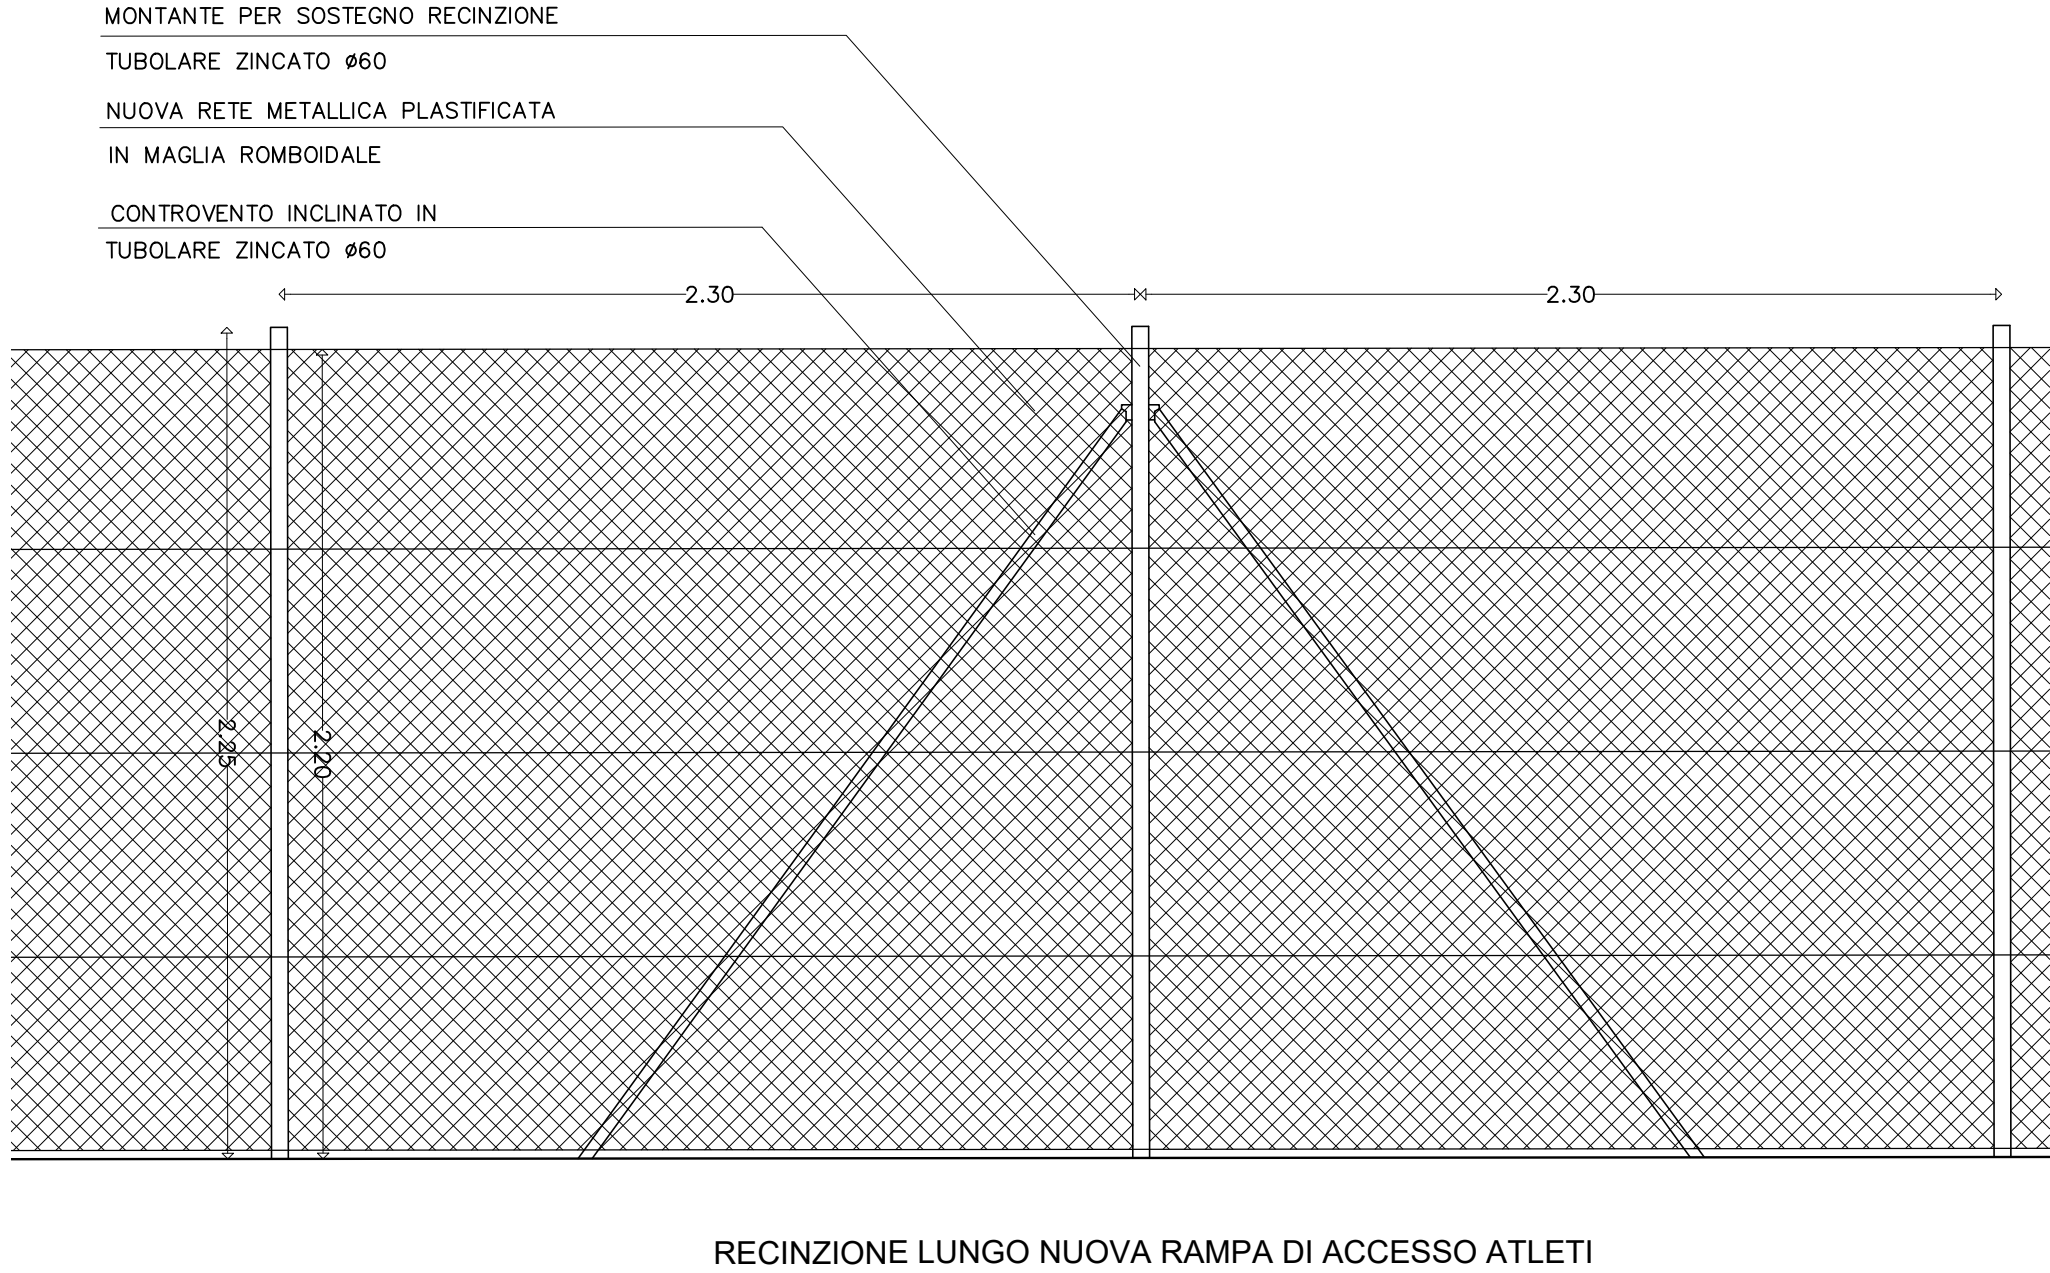
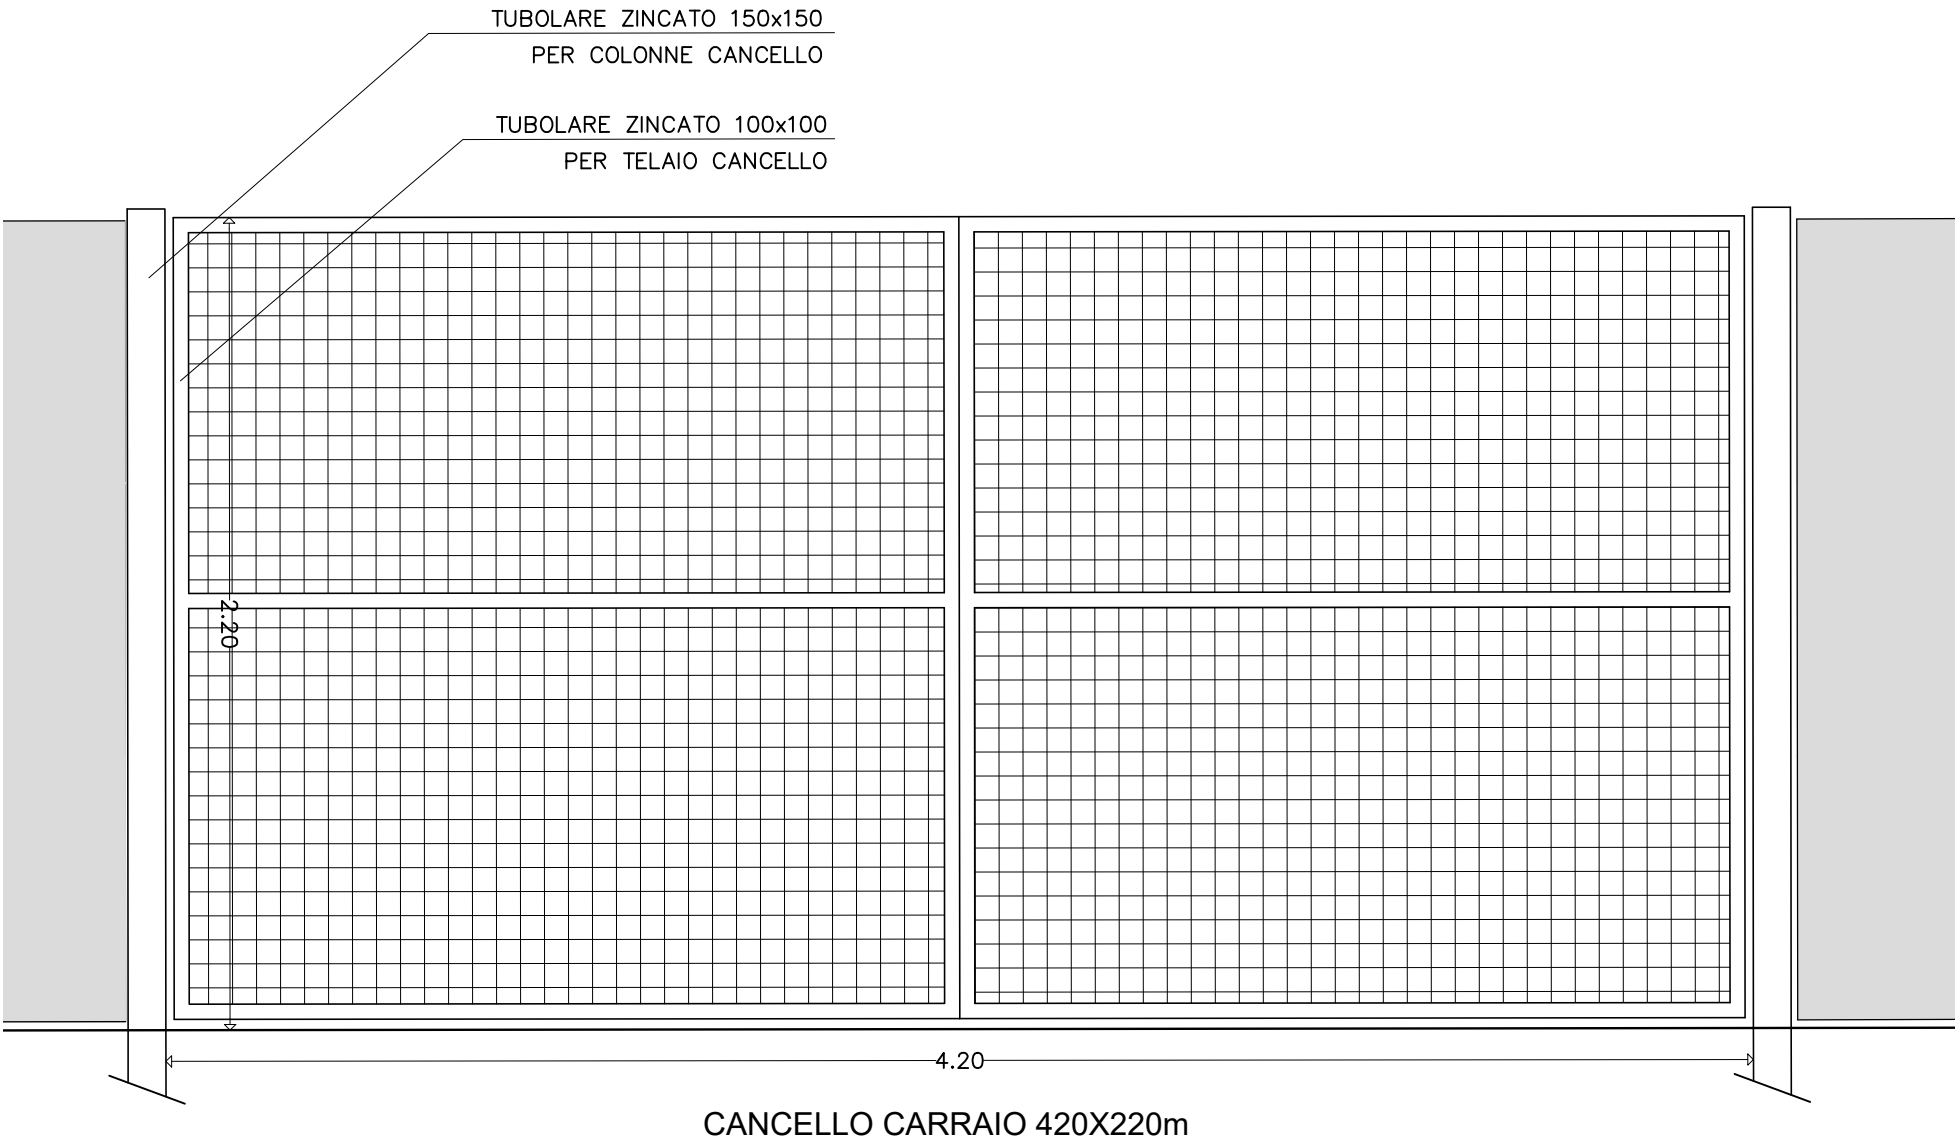


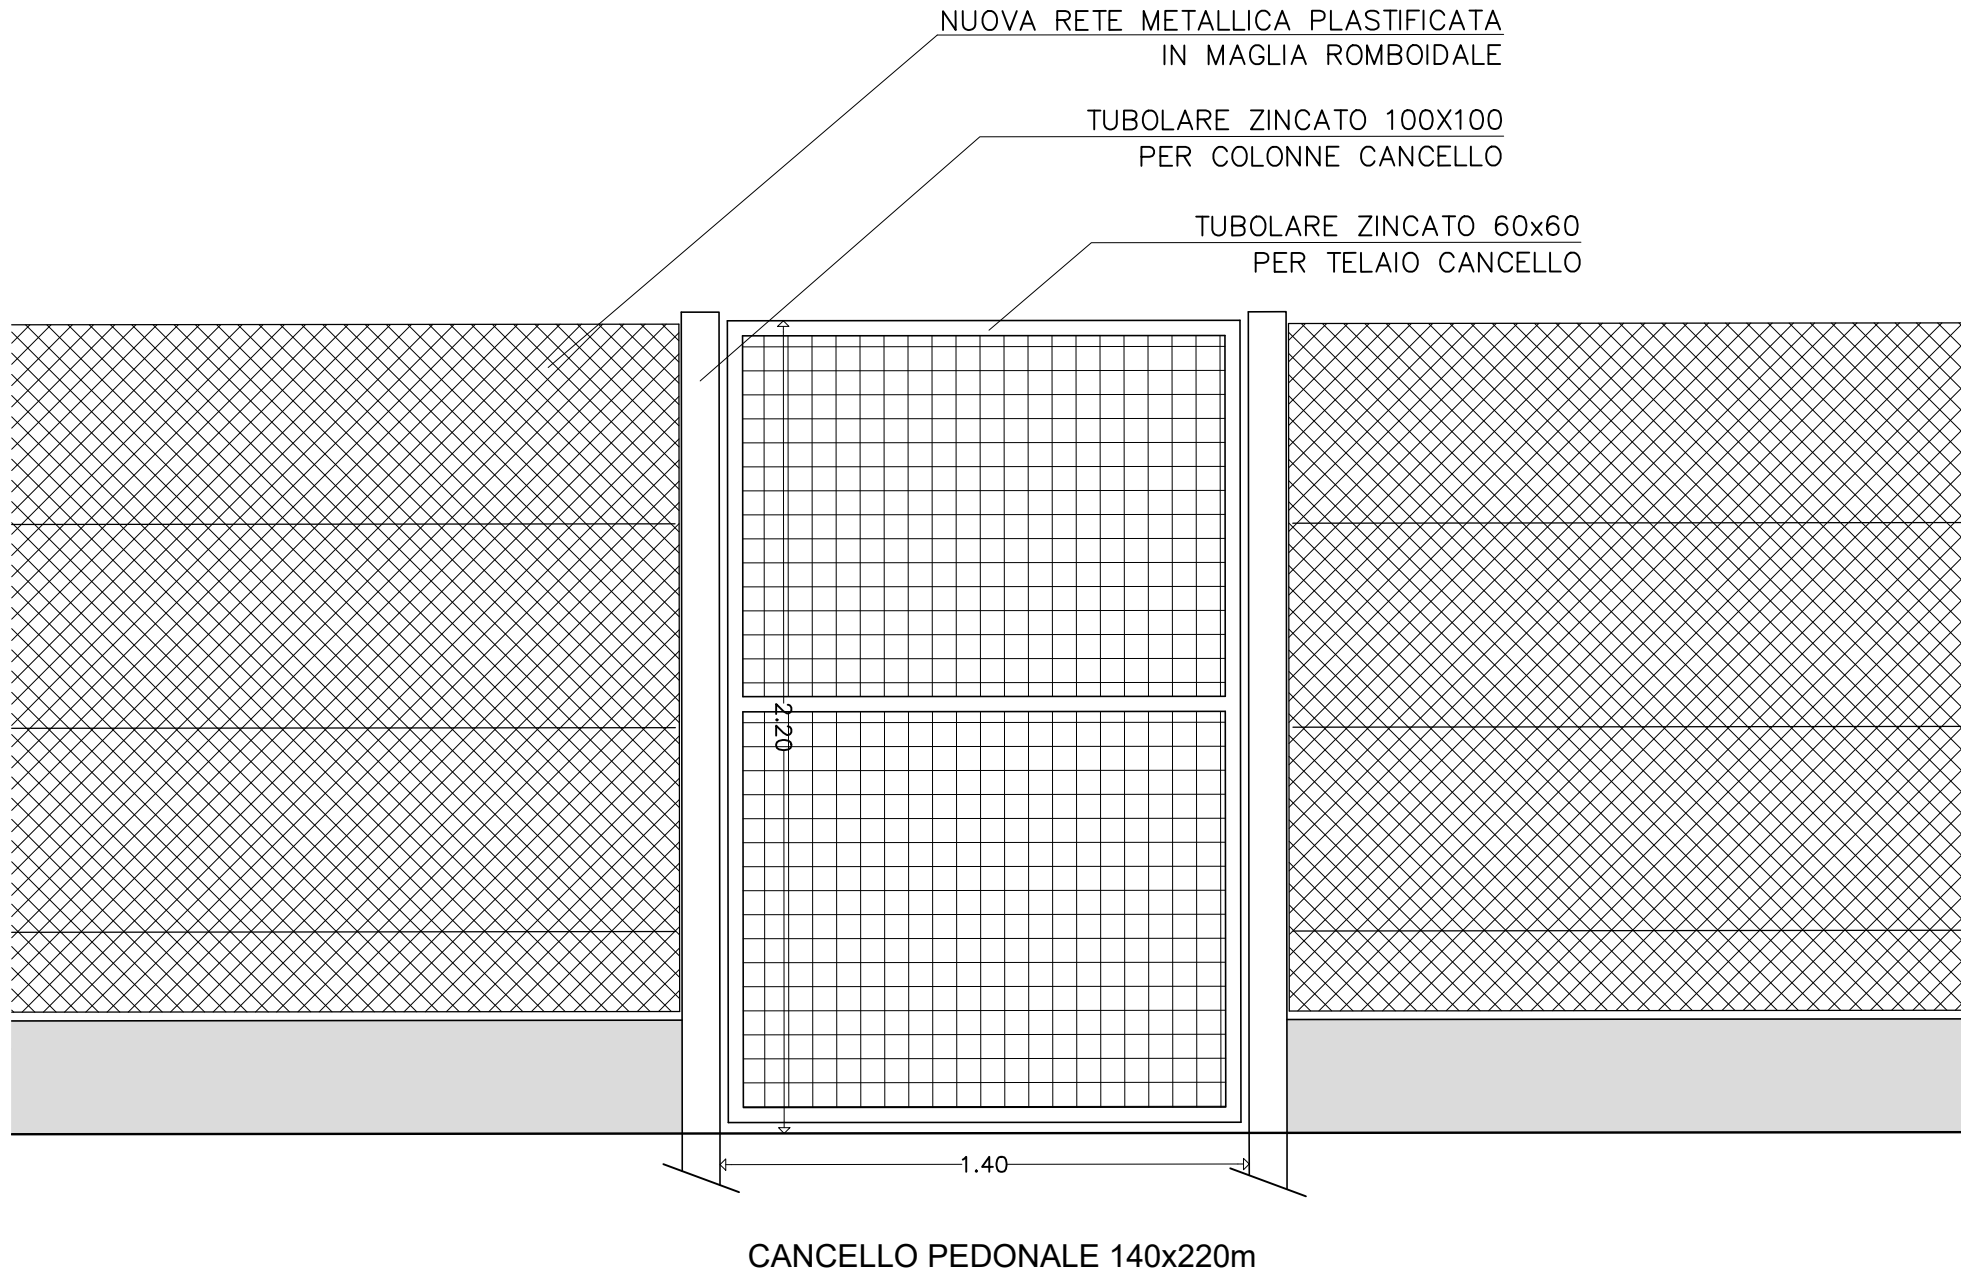

VITTORIO&ASSOCIATI
STUDIO DI ARCHITETTURA

WA

C.F. - P.Iva 01874020306
www.vittorioeassociati.it
info@vittorioeassociati.it
vittorioeassociati@pec.it

SEDE LEGALE
Vicolo degli orti 2
33100 Udine

SEDI OPERATIVE
Via J. Linussio 51
c/o Friuli Innovazione - Edificio C
33100 Udine
Tel +39.0432.629779

Via dell'aviere 1/A
37010 Pastrengo (VR)

provincia	VARESE	comune	MALNATE
committente	COMUNE DI MALNATE		
opera	PIANO NAZIONALE DI RIPRESA E RESILIENZA (PNRR) MISSIONE COMPONENTE 2 INTERVENTO/SUBINT. 2.1 RIGENERAZIONE URBANA CUP: B24H0004260005 "RIQUALIFICAZIONE IMPIANTO SPORTIVO STADIO L.CACCIVIO SITO IN VIA GASPAROTTO CIG: 9527164073		
tavola	PROGETTO ESECUTIVO OPERE COMPLEMETARI ED AA.BB. NUOVI ACCESSI DALL'ESTERNO AL CAMPO DI GARA		
committente	progettista		
scala:	1:50	disegnato da	V&A
data:	Aprile 2023	Cod. :	MALN Stadio
		verificato:	03/04/2023
		modifica:	