




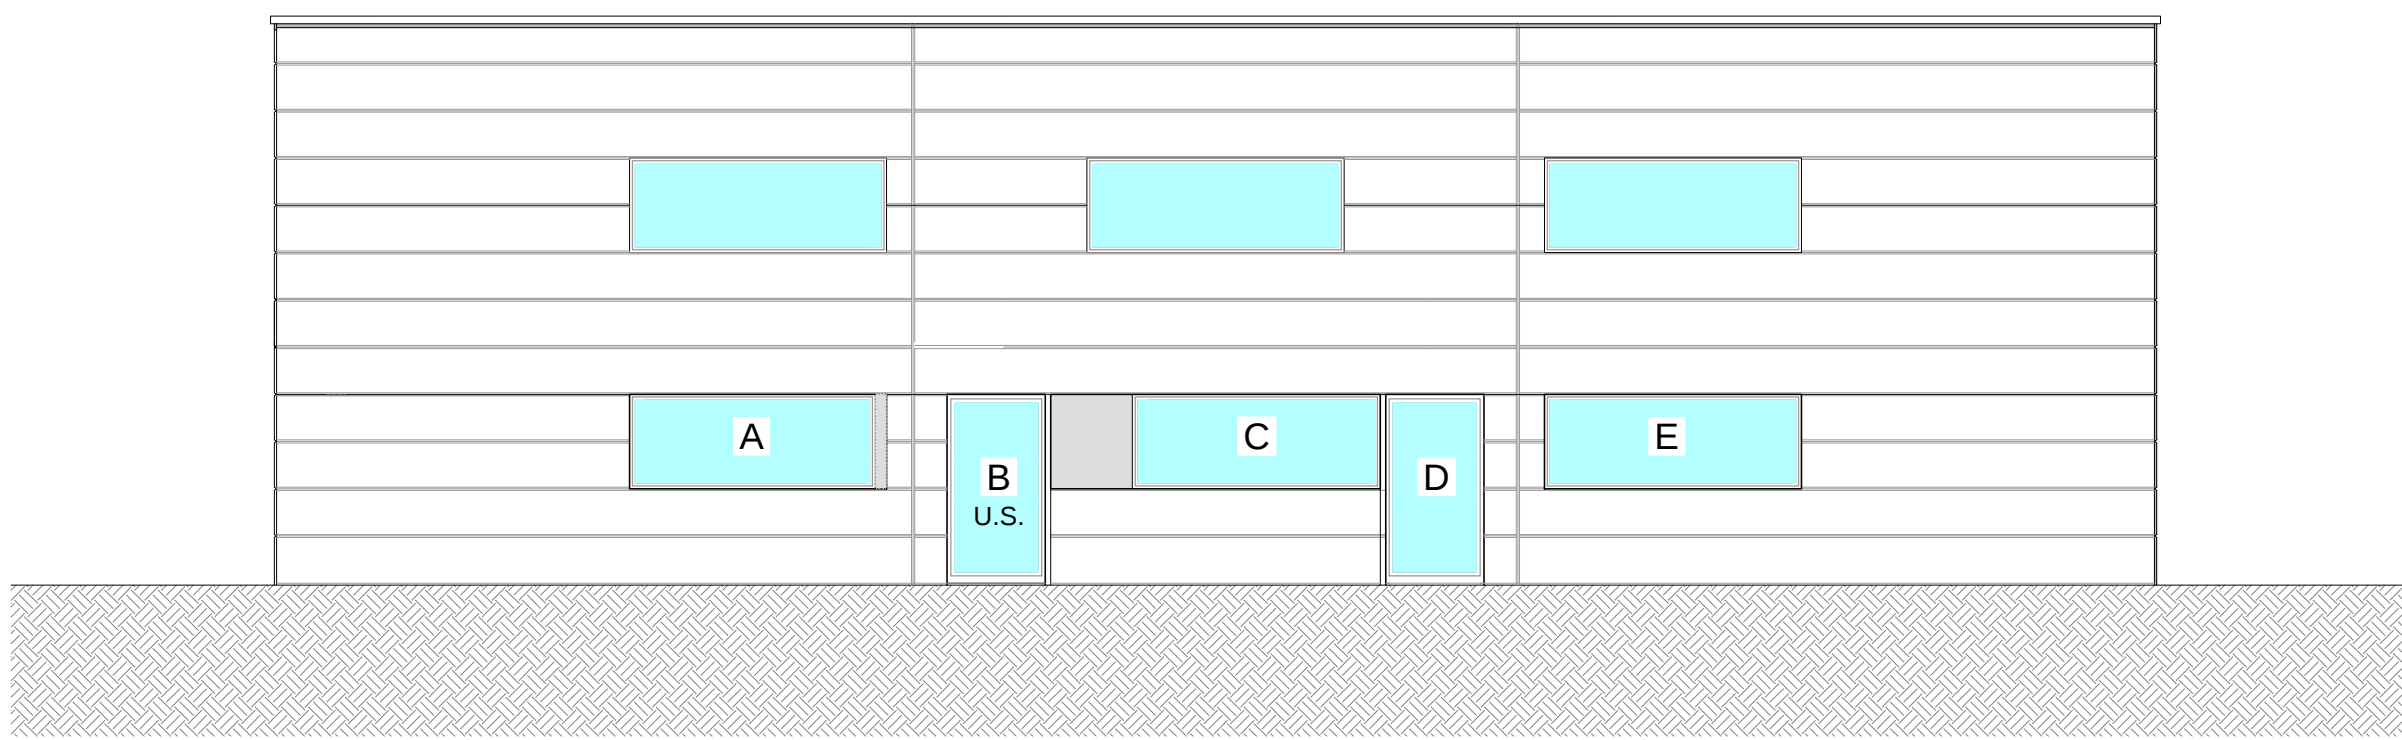


PROSPETTO NORD

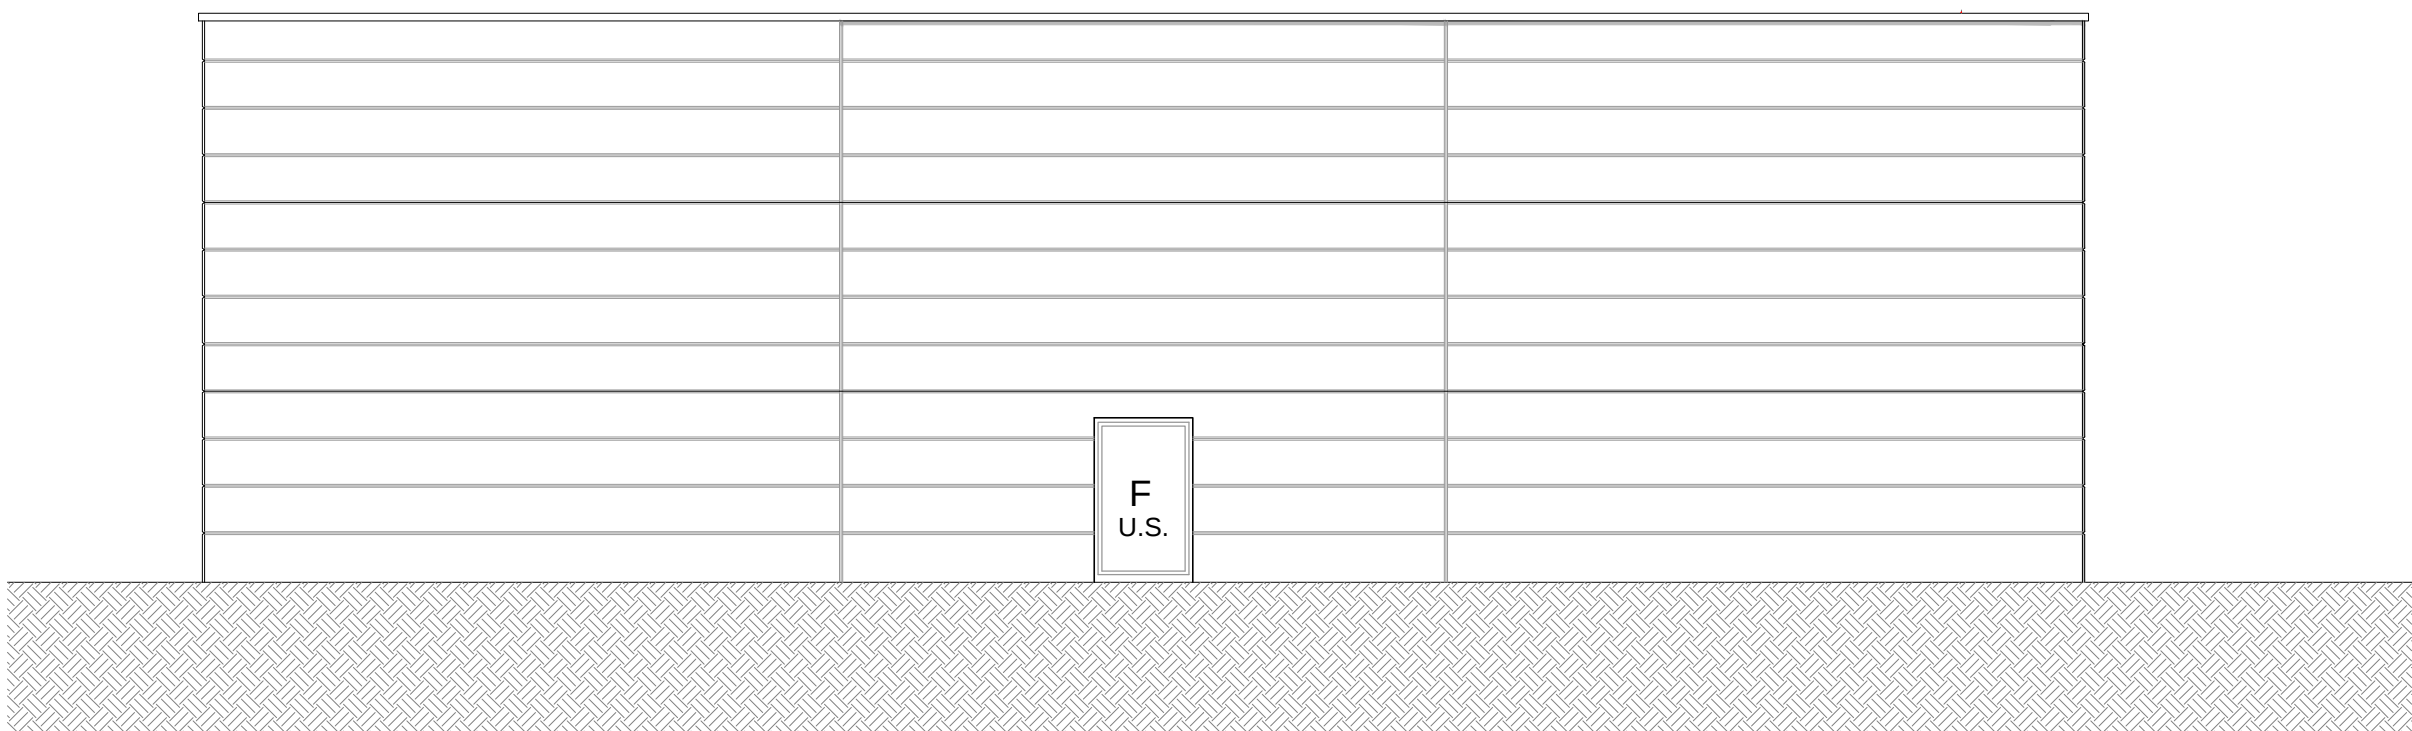















PROSPETTO SUD

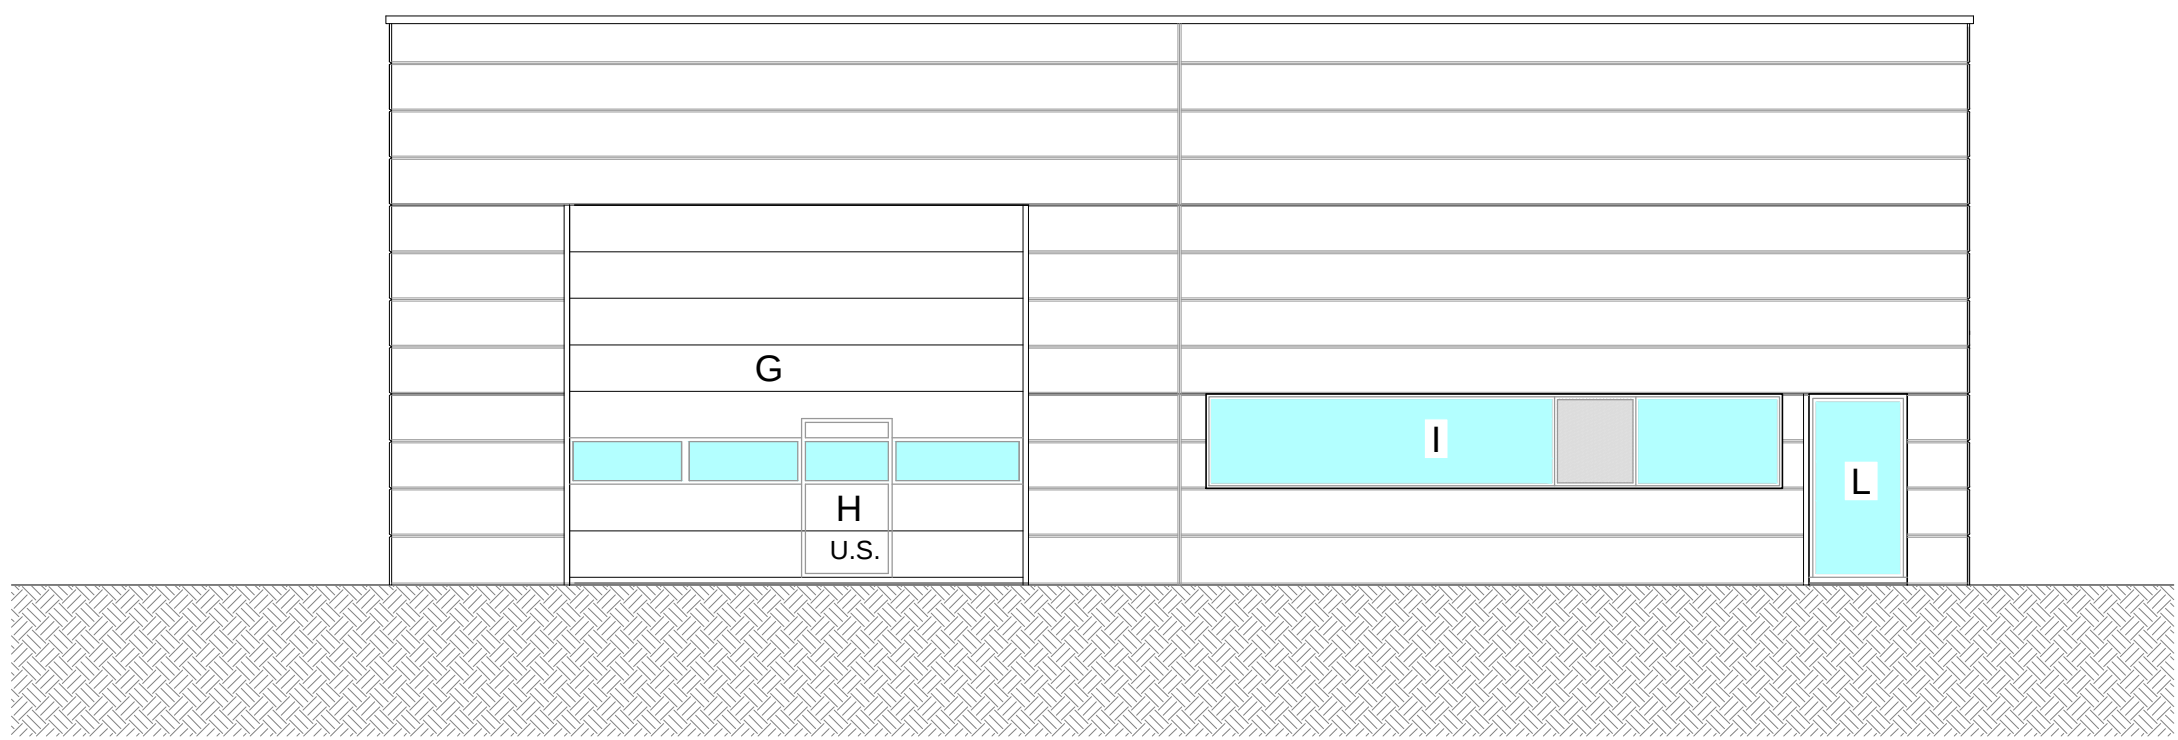

PROSPETTO EST

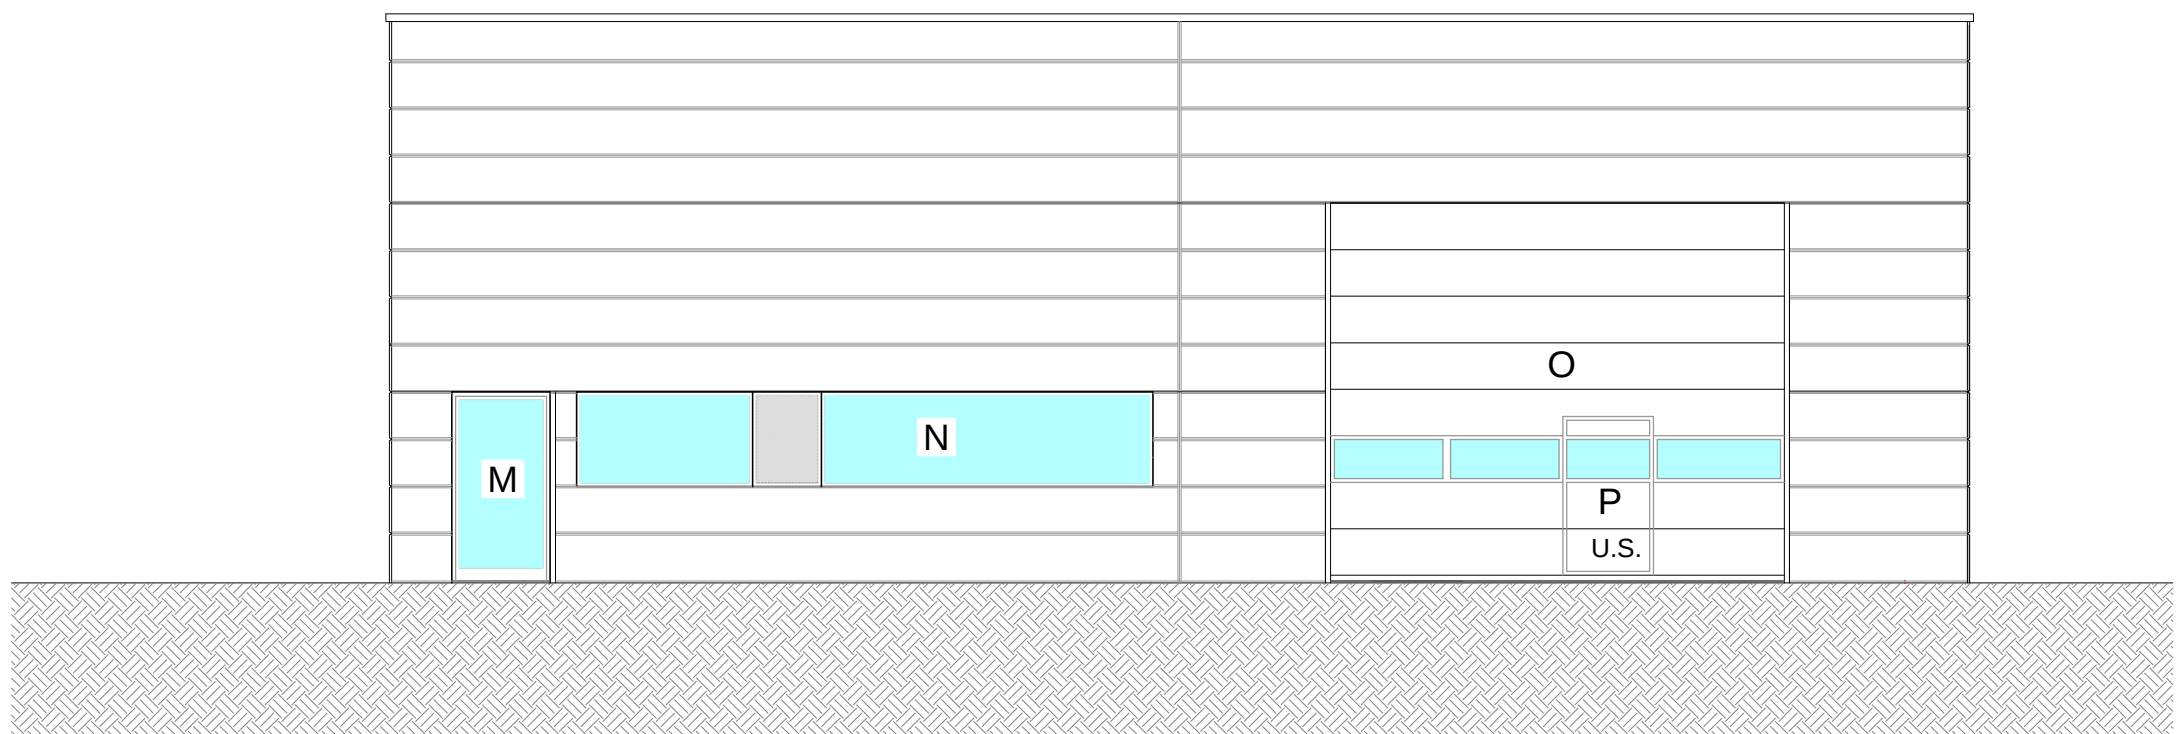

PROSPETTO OVEST

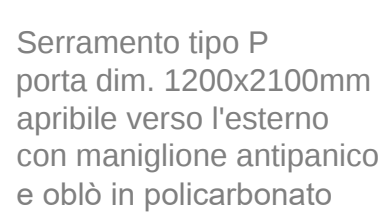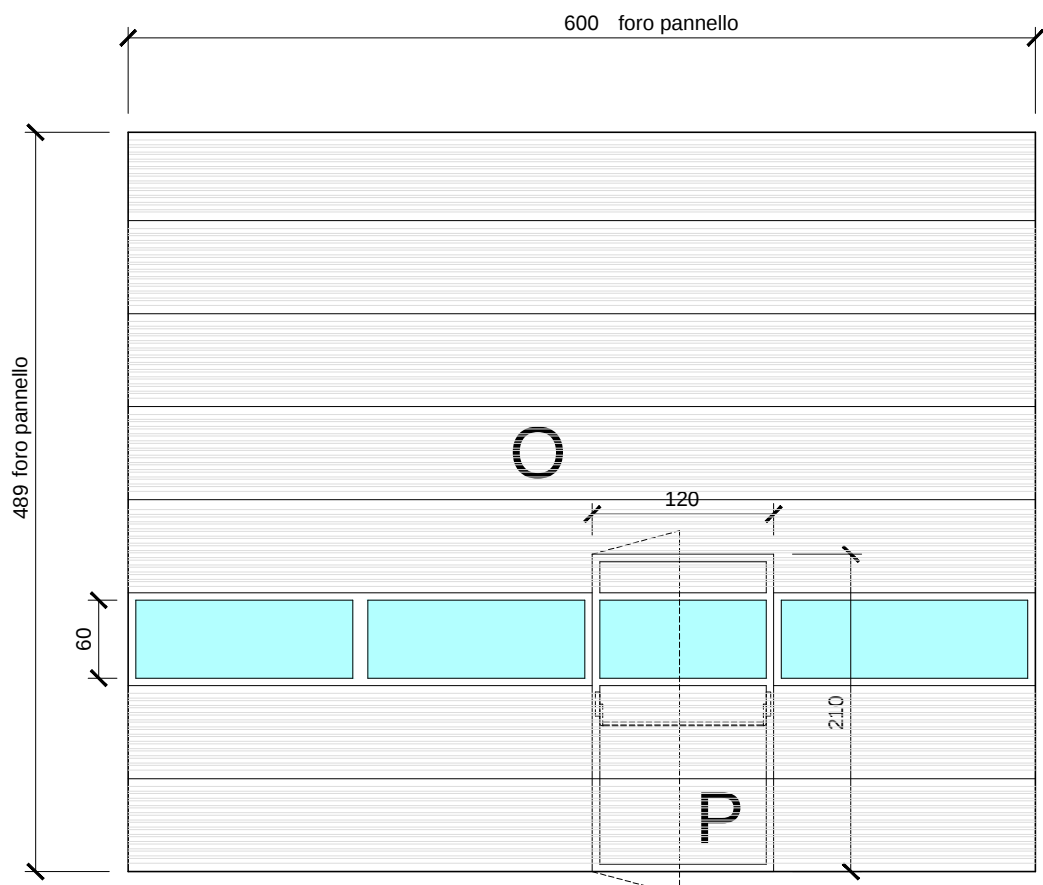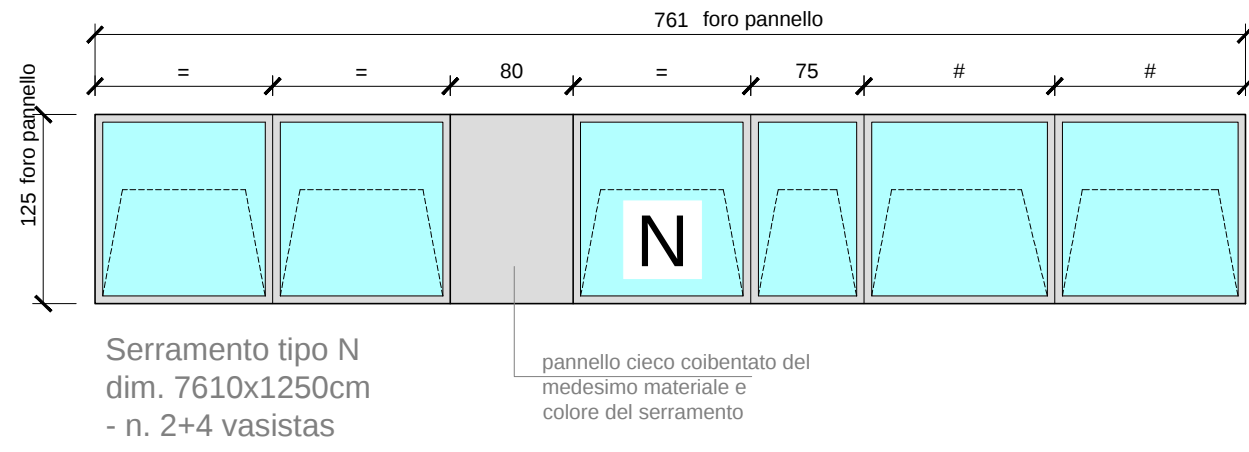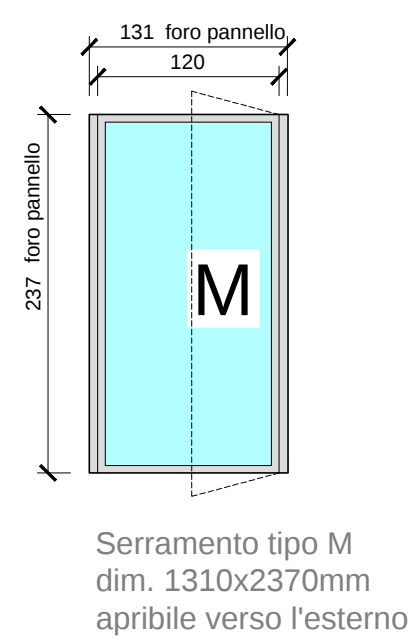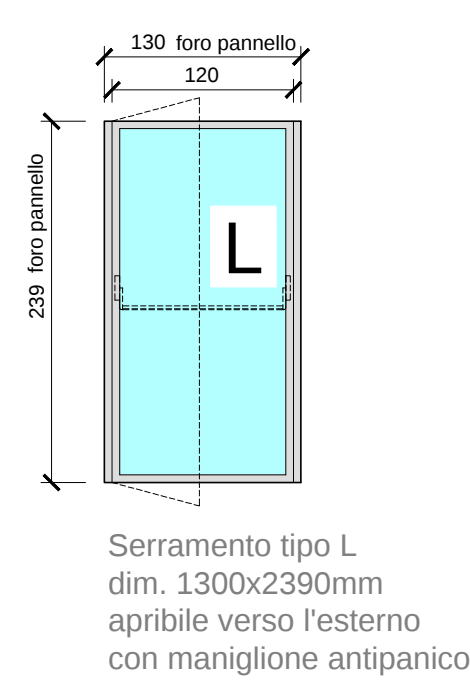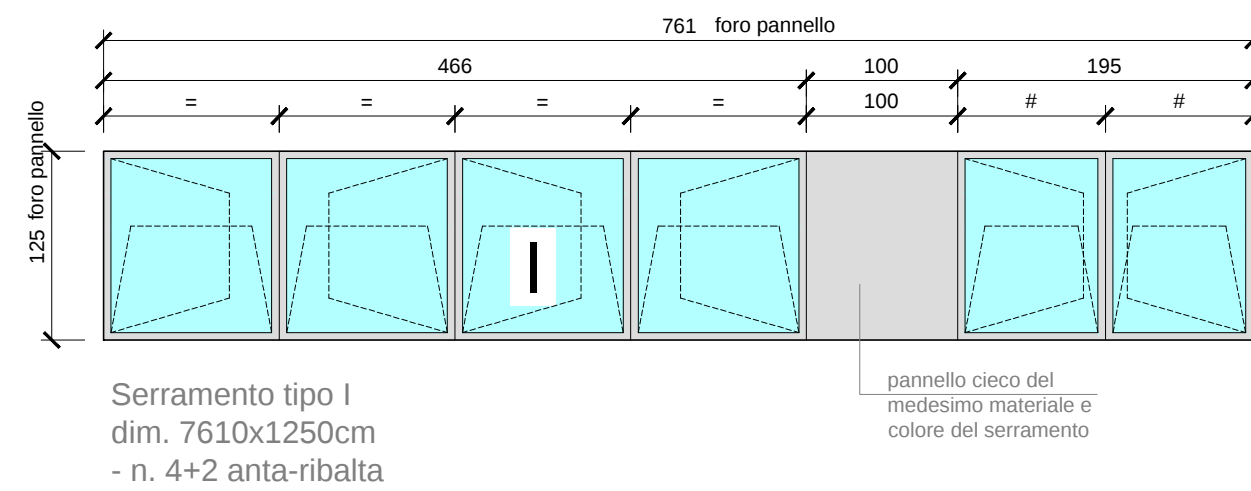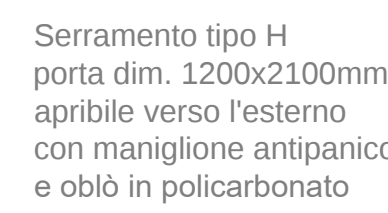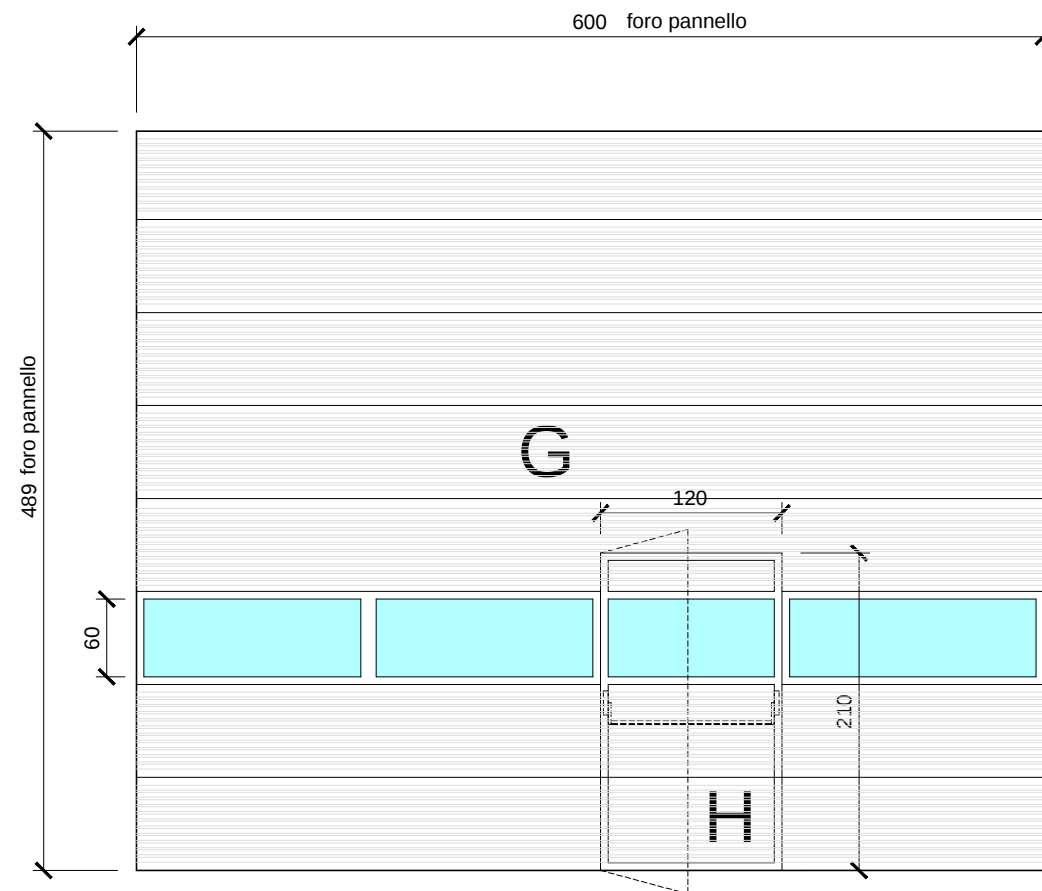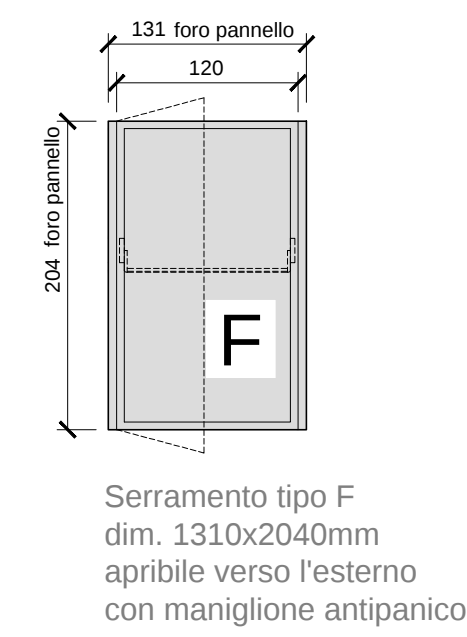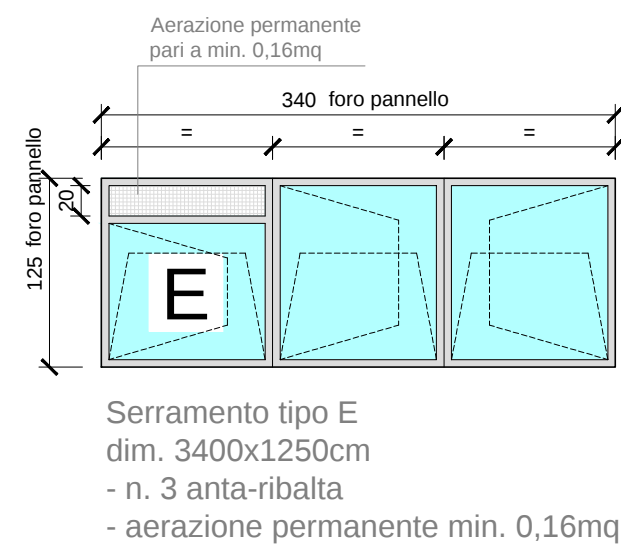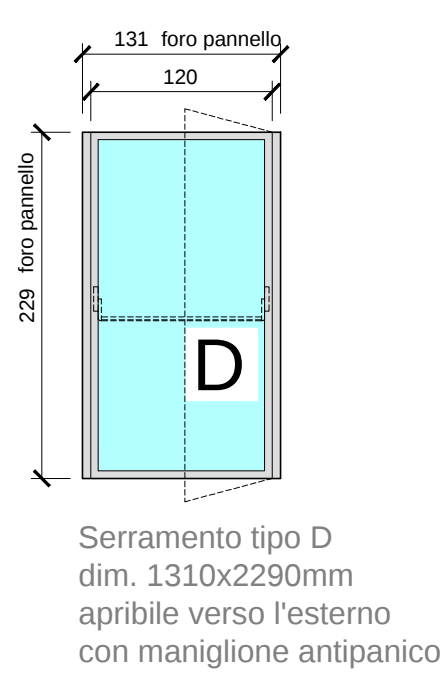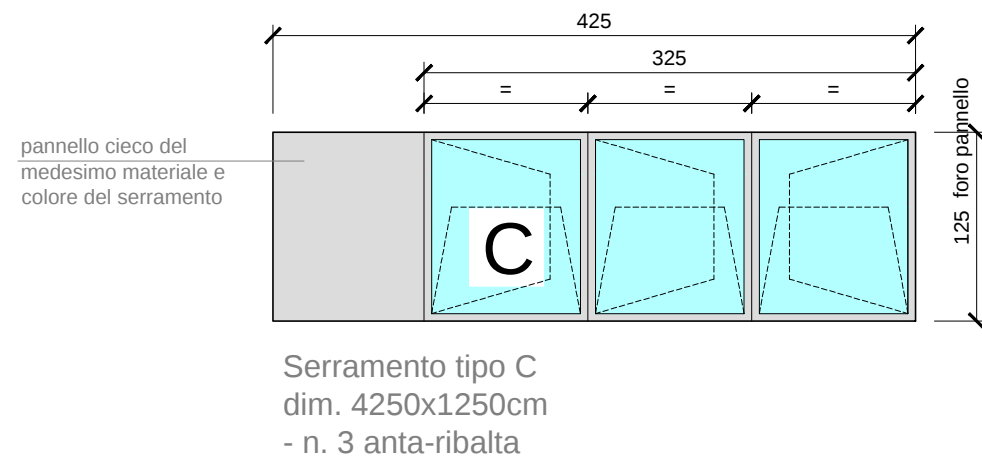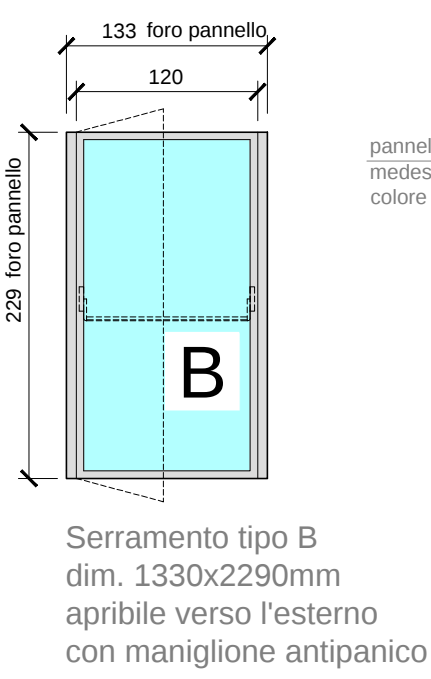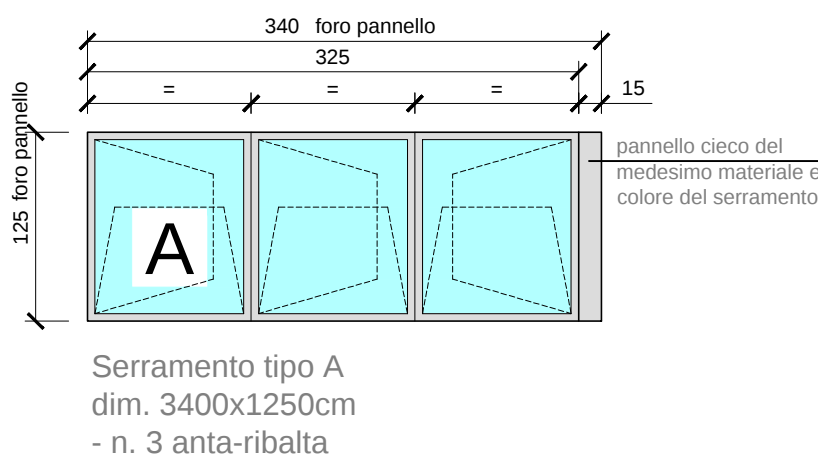

COMUNE DI MALNATE
Provincia di Varese



PNRR-M5C2-I2.1: RIGENERAZIONE URBANA - INTERVENTI RELATIVI
ALL'AREA FESTE DI VIA PASTORE - INFISSI, ASCENSORE E SISTEMAZIONE
PARTE ESTERNA, CUCINA E MAGAZZINO COMUNALE - CUP:B24E21000510001

PROGETTO DEFINITIVO-ESECUTIVO

0	Maggio 2023	emissione	rev.	data	descrizione	dis.	cont.	appr.	file
Comittente: COMUNE DI MALNATE Piazza Vittorio Veneto, 2 21046 Malnate					Progettista: Ing. Simeone De Benedictis - arch. Carlotta Fantoni Collaboratori: Ing. Franco Leoni Geom. Maria Volante				

tavola: E-ARC 010-A	PROGETTO ABACO SERRAMENTI	scale: 1:100 1:50	software: AutoCad su 640-00091175	rit.: 21.1998
---------------------------	------------------------------	-------------------	-----------------------------------	---------------

STUDIO FANTONI LEONI E ASSOCIATI Via Chaplin 21100 Varese - Tel. 0332 28853 - Fax 0332 280780 - info@stufantoniassociati.it - C.F. e P.IVA 03303600332	giulio fantoni	- ingegnere
	franco leoni	- ingegnere
	carlotta fantoni	- geometra
	franco leoni	- ingegnere
	maria volante	- geometra

A termini della vigente legge sul diritto d'autore questo disegno non potrà essere copiato, riprodotto o comunicato ad altre persone o altre senza l'autorizzazione dello scrivente