




misura in mm
scala 1:20

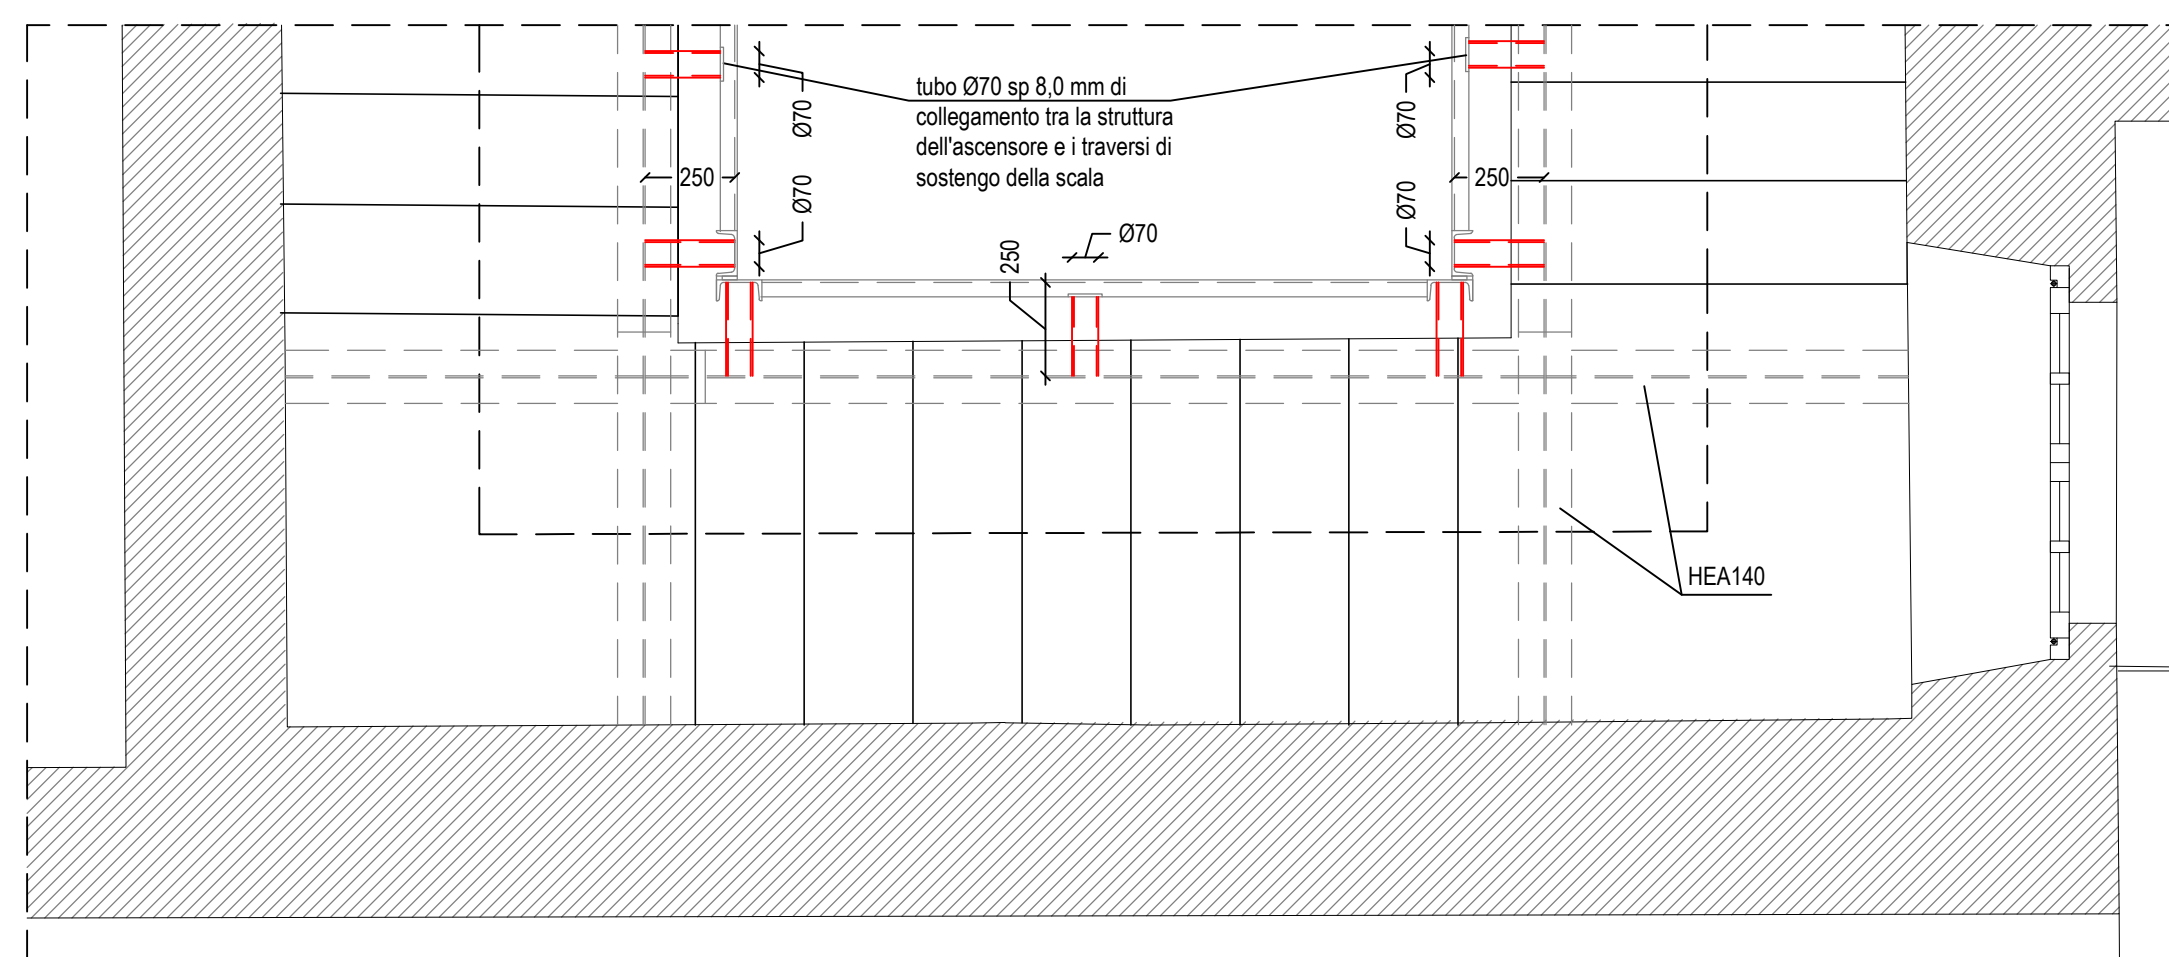

misura in mm
scala 1:20

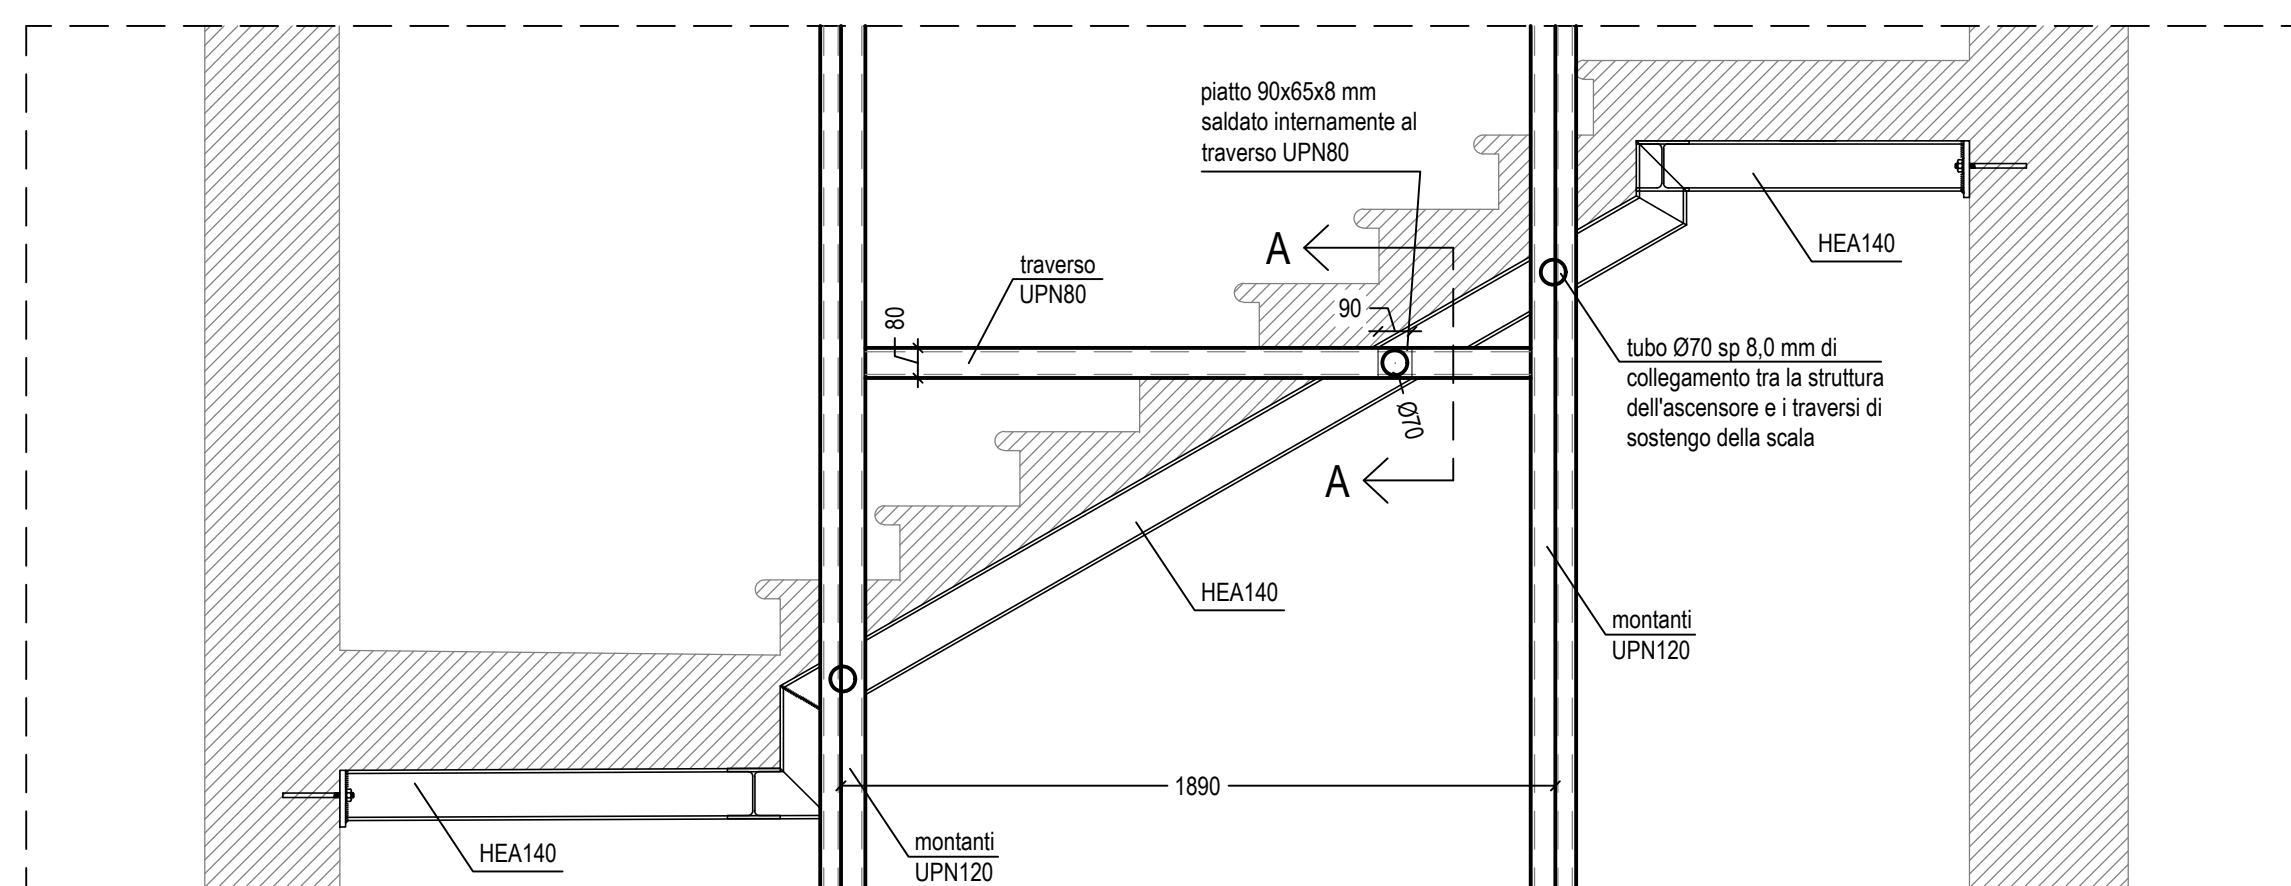

misura in m
scala 1:5

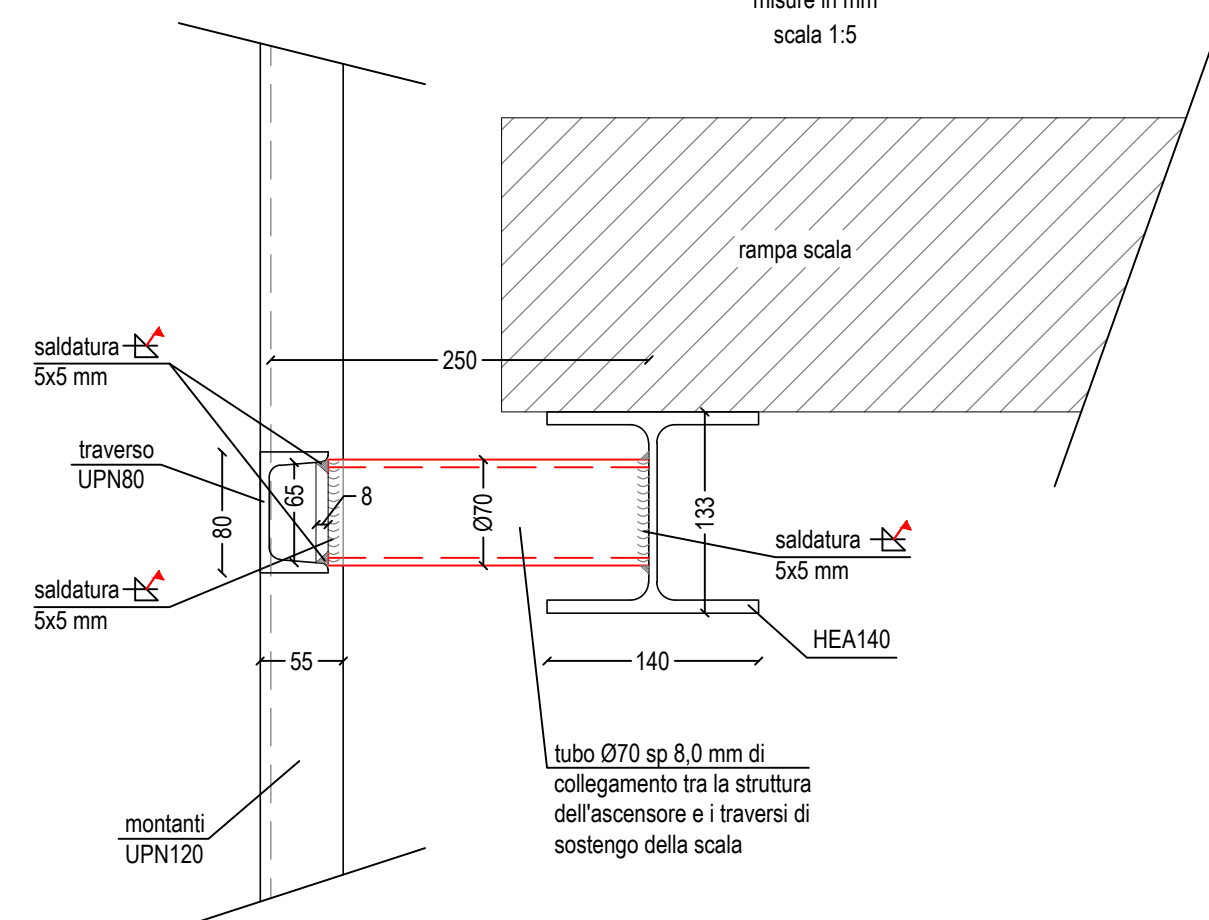

REALIZZARE ALMENO 3
COLLEGAMENTI A
RAMA/PIANEROTTOLO

ACCIAIO PER CARPENTERIA

- MATERIALE - S275JR
- CLASSE DI ESECUZIONE - EXC2
- TOLLERANZE DI FABBRICAZIONE: secondo UNI EN 1090-2
- CONTROLLI DI QUALITÀ: marcatura CE oppure attestato di qualificazione
STC + certificato di controllo interno tipo 3.1
norma UNI EN 10204
- CONTROLLI IN CANTIERE: Prove su indicazioni d.i. - art. 11.3.4.11 s3 NTC'18
- SALDATURE DI PRIMA CLASSE CON ELETTRODI TIPO E44
- SALDATURA  = ESEGUITA IN OPERA
- SALDATURA  = ESEGUITA IN OFFICINA
- BULLONERIA CLASSE 8.8
- PROTEZIONE ELEMENTI ALL'INTERNO: DUE MANI DI SMALTO FERROMICACEO
- A BASE DI PIGMENTI E OSSIDI DI FERRO MICACEO
- CLASSE DI CORROSIVITA' E DURABILITA': C1-B

VERIFICARE LE QUOTE
IN OPERA PRIMA DI TAGLIARE
I VARI ELEMENTI

COMUNE DI :
MALNATE, VARESE - IT

Villa Ponzoni

via Savoia, 21046 Malnate (VA)



PROGETTO ESECUTIVO RELATIVAMENTE ALL'INTERVENTO DI MANUTENZIONE STRAORDINARIA E RIFUNZIONALIZZAZIONE STABILE CASTELLO I° MAGGIO REALIZZAZIONE DI UN ASCENSORE AL FINE DI ELIMINARE LE BARRIERE ARCHITETTONICHE, SISTEMAZIONE DEI SERRAMENTI E SOSTITUZIONE DELLA CENTRALE TERMICA CUP :B23D21000860001

Finanziata dall'Unione Europea - Next Generation EU, nell'Ambito della M5C2 - 2.1 "rigenerazione urbana"

COMMITTENTE
COMUNE DI MALNATE

Piazza Vittorio Veneto, 2
21046 MALNATE (VA)

PROGETTISTA :
UNASTUDIO
ARCH. A. BAILA / ARCH. L. MAZZA
C.so Sempione 12 20154 MILANO
tel. +39 02 36558001
fax +39 02 36556783
email: info@unastudio.eu www.unastudio.eu

COLLABORATORI
Arch. Sergio Gagliardi

FIRMA PER ACCETTAZIONE - APPROVAZIONE



Ditt. Arch.
 Paolo Angiola
 19/2/2018

PROTOCOLLO UFFICIALE


TITOLO:

OPERE STRUTTURALI
COLLEGAMENTO MONTANTI ASCENSORE
PARTICOLARI COSTRUTTIVI

ELABORATO:

Str 10

SCALA: 1:50 1:20 1:5 DATA: *MAGGIO 2023*

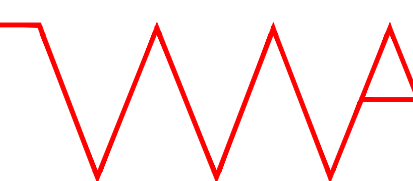

www.unastudio.eu

A TERMINE DELLE VIGENTI LEGGI SUI DIRITTI DI AUTORE QUESTO DISEGNO NON PUO' ESSERE COPIATO O RIPRODOTTO SENZA L'AUTORIZZAZIONE DEL PROGETTISTA.