


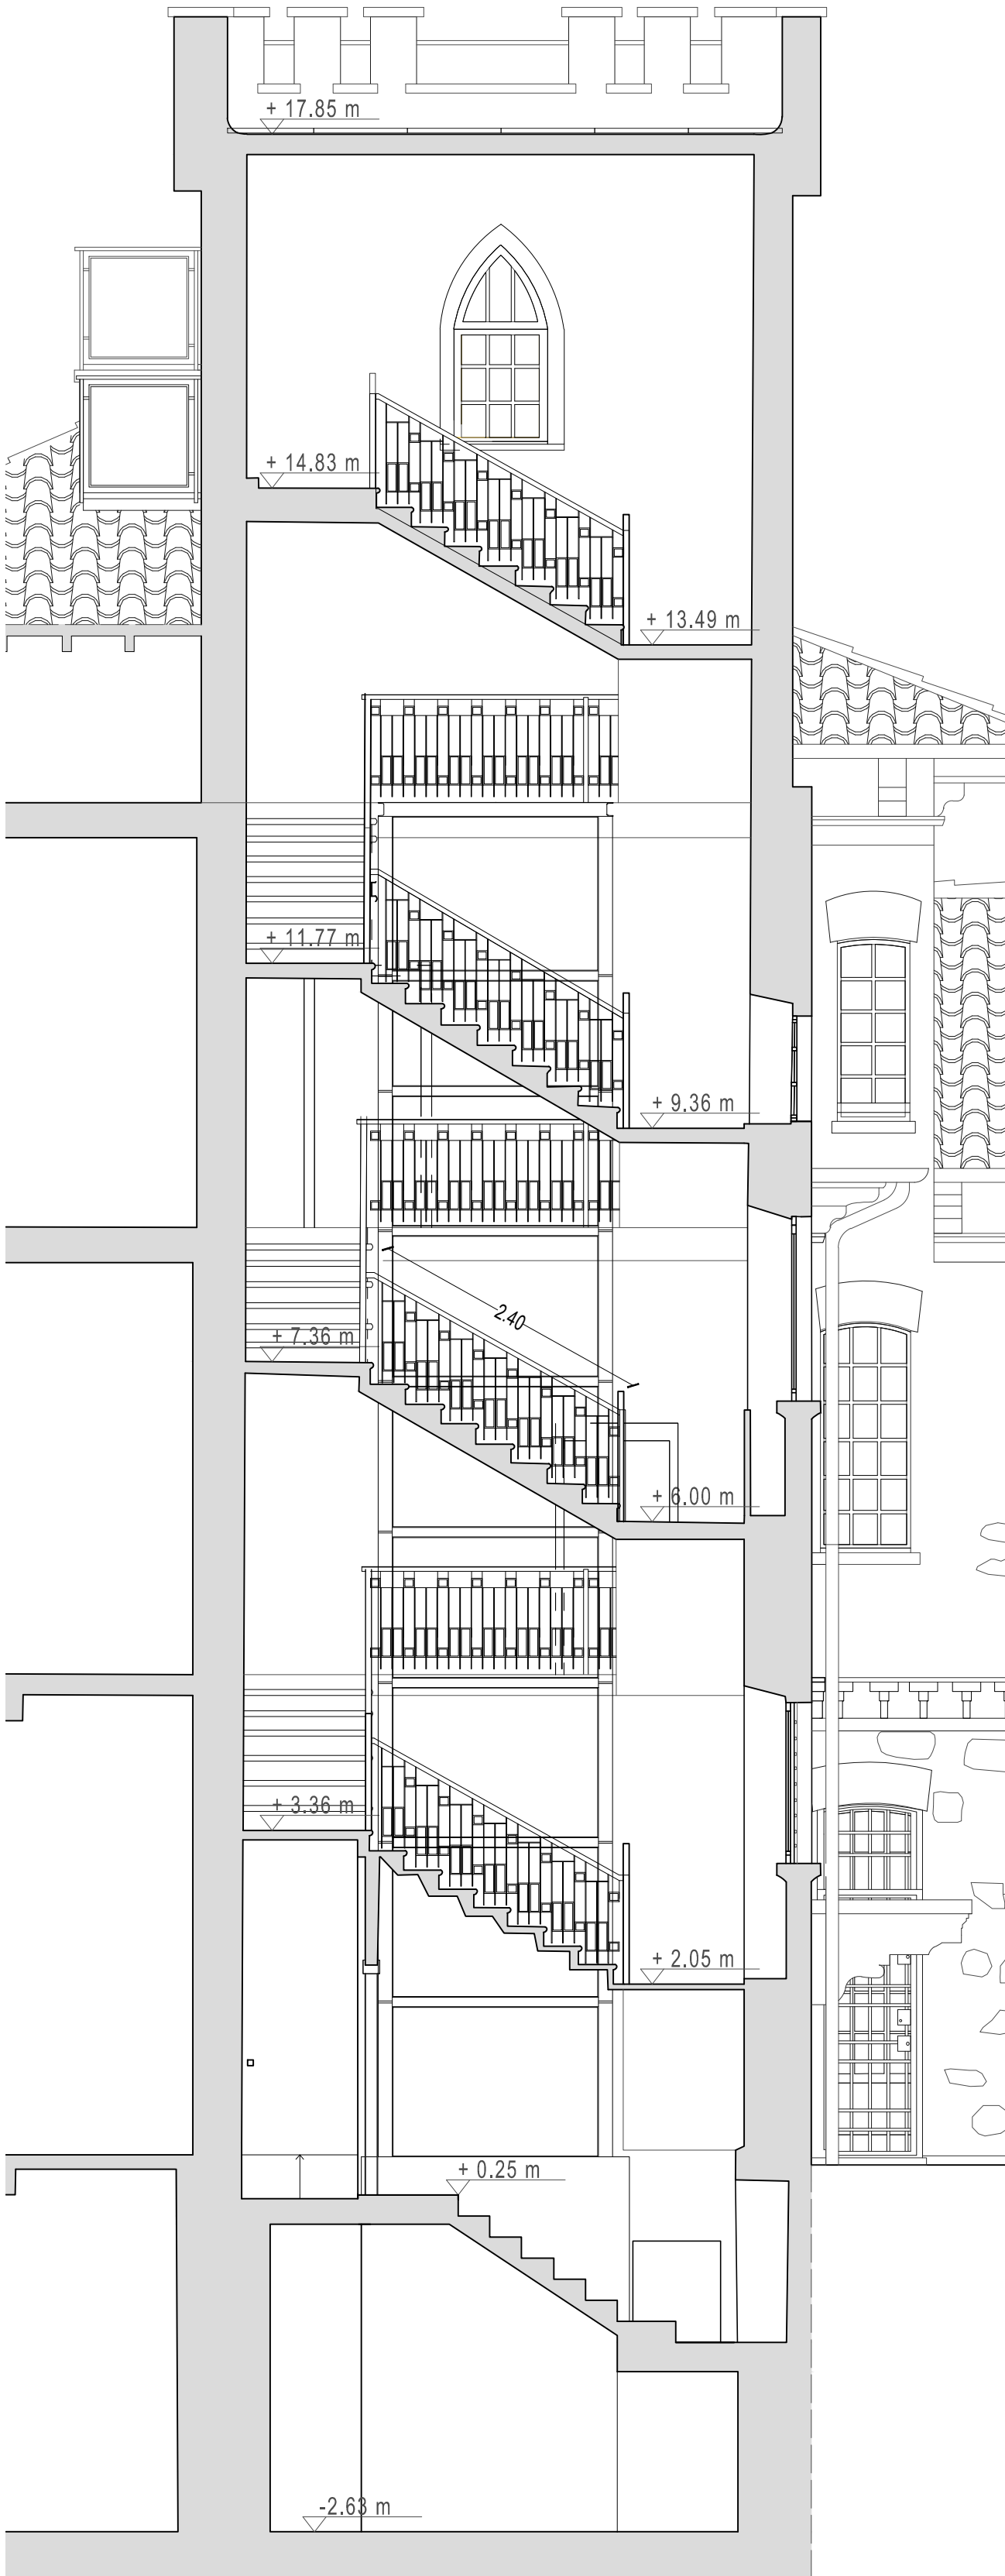

Allplan BCM - QUANTITÀ

Progetto:

US 2022 MALNATE

Autore:

Data / ora:

07/02/2023 / 16:39

Note:

Testo codice


ID componente	Misure	Quantità	Unit
SUPERFICI		3,43	m²
PROFILI LINEARI		299,59	m

Nemetschek AG

1/1

Konrad-Zuse-Platz 1, 81829 Munich / Germany

CORRIMANI
STATO DI FATTO

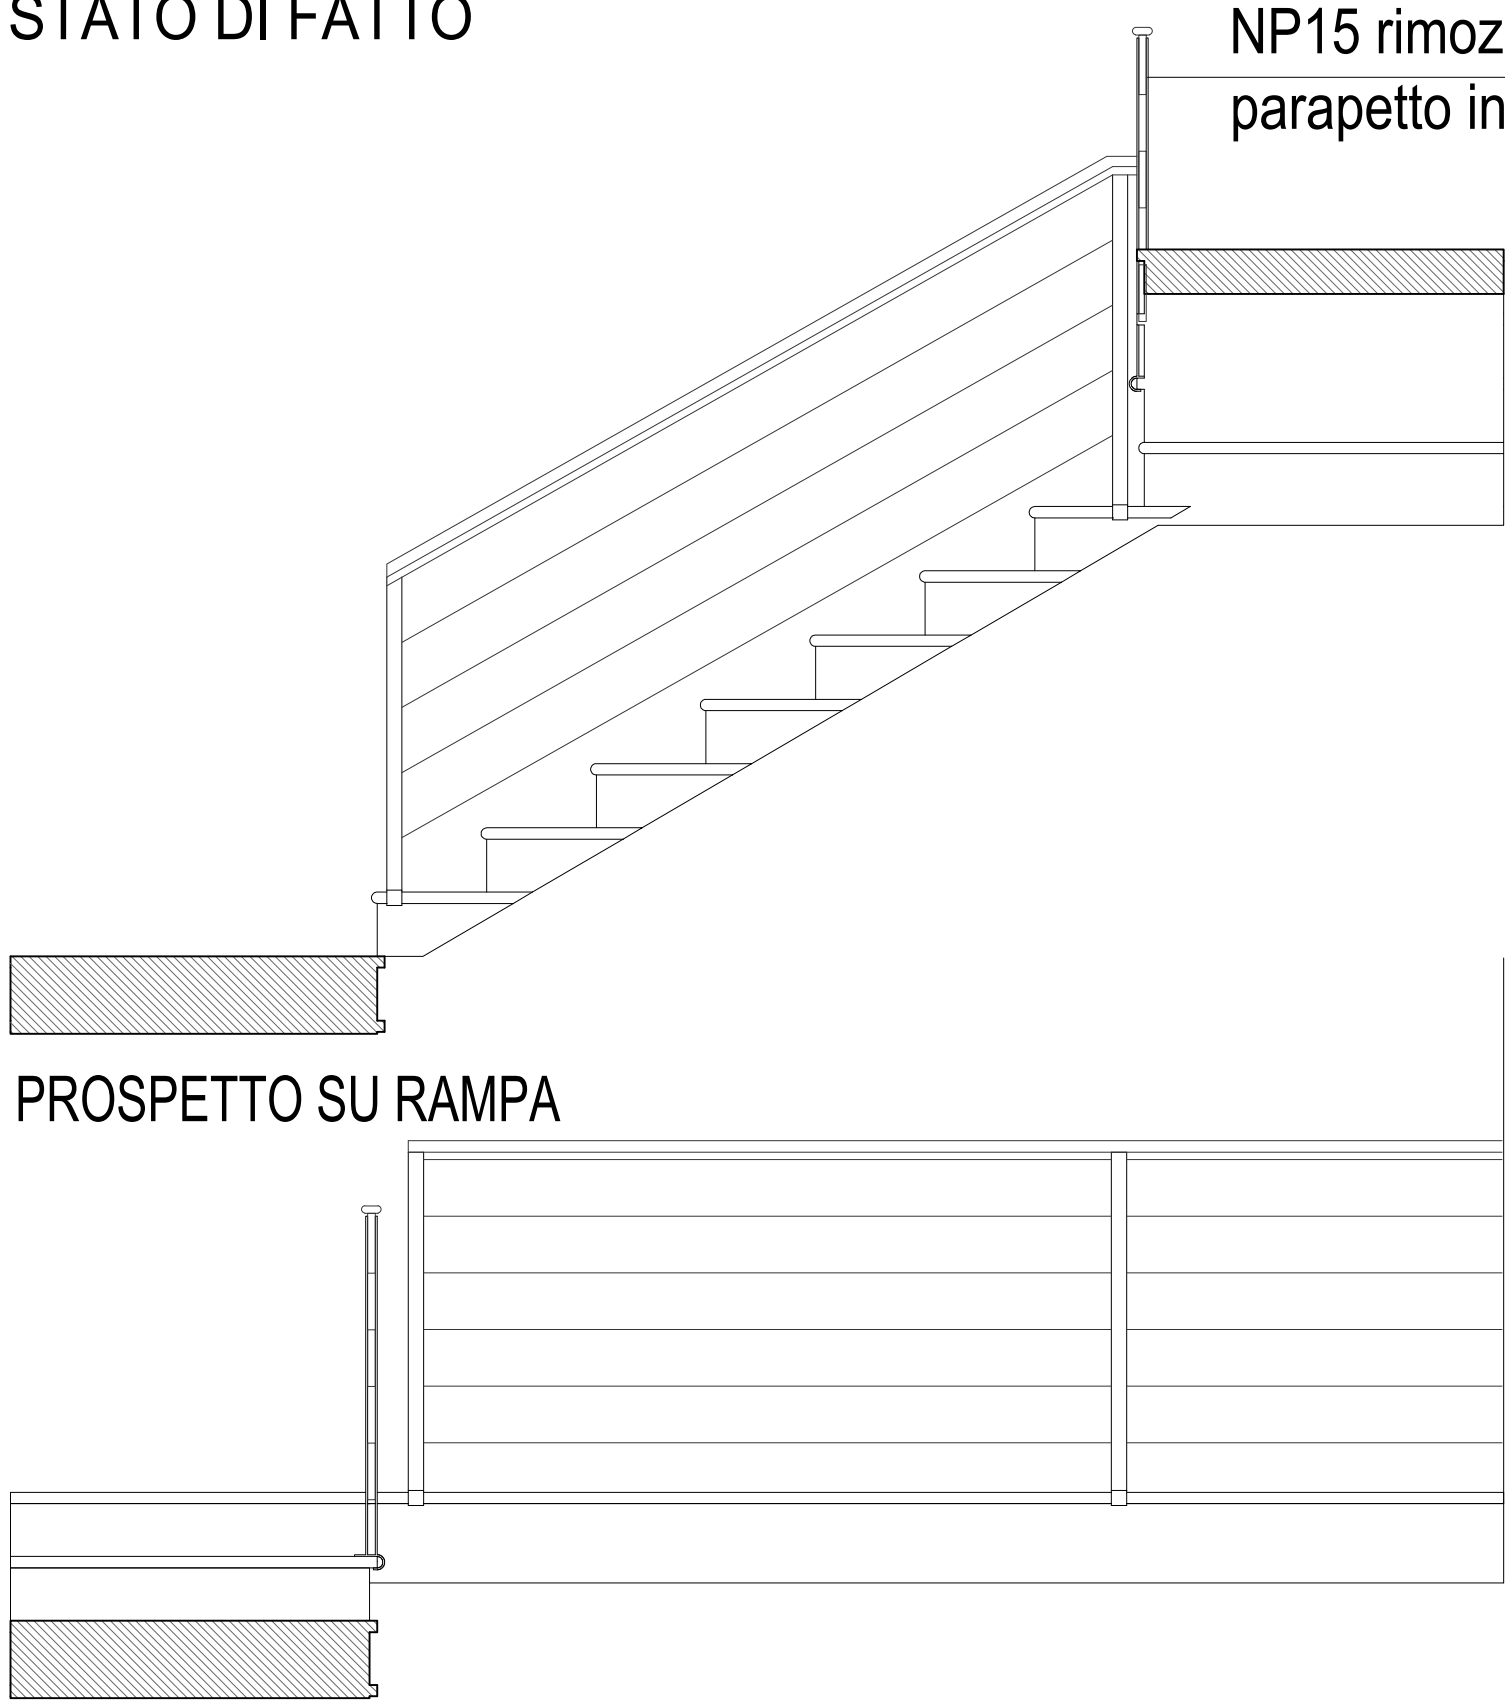

PROSPETTO SU BALCONATA

PROGETTO


REALIZZAZIONE NUOVO PARAPETTO IN FERRO SCALA INTERNA

1C.22.040.0020.b parapetto di scala e ballatoi

NOTA: Ulteriore fissaggio, tramite saldatura, ai montanti dell'ascensore


1C.24.340.0010.a verniciatura su superfici

1C.24.350.0050.a verniciatura manufatti lineari

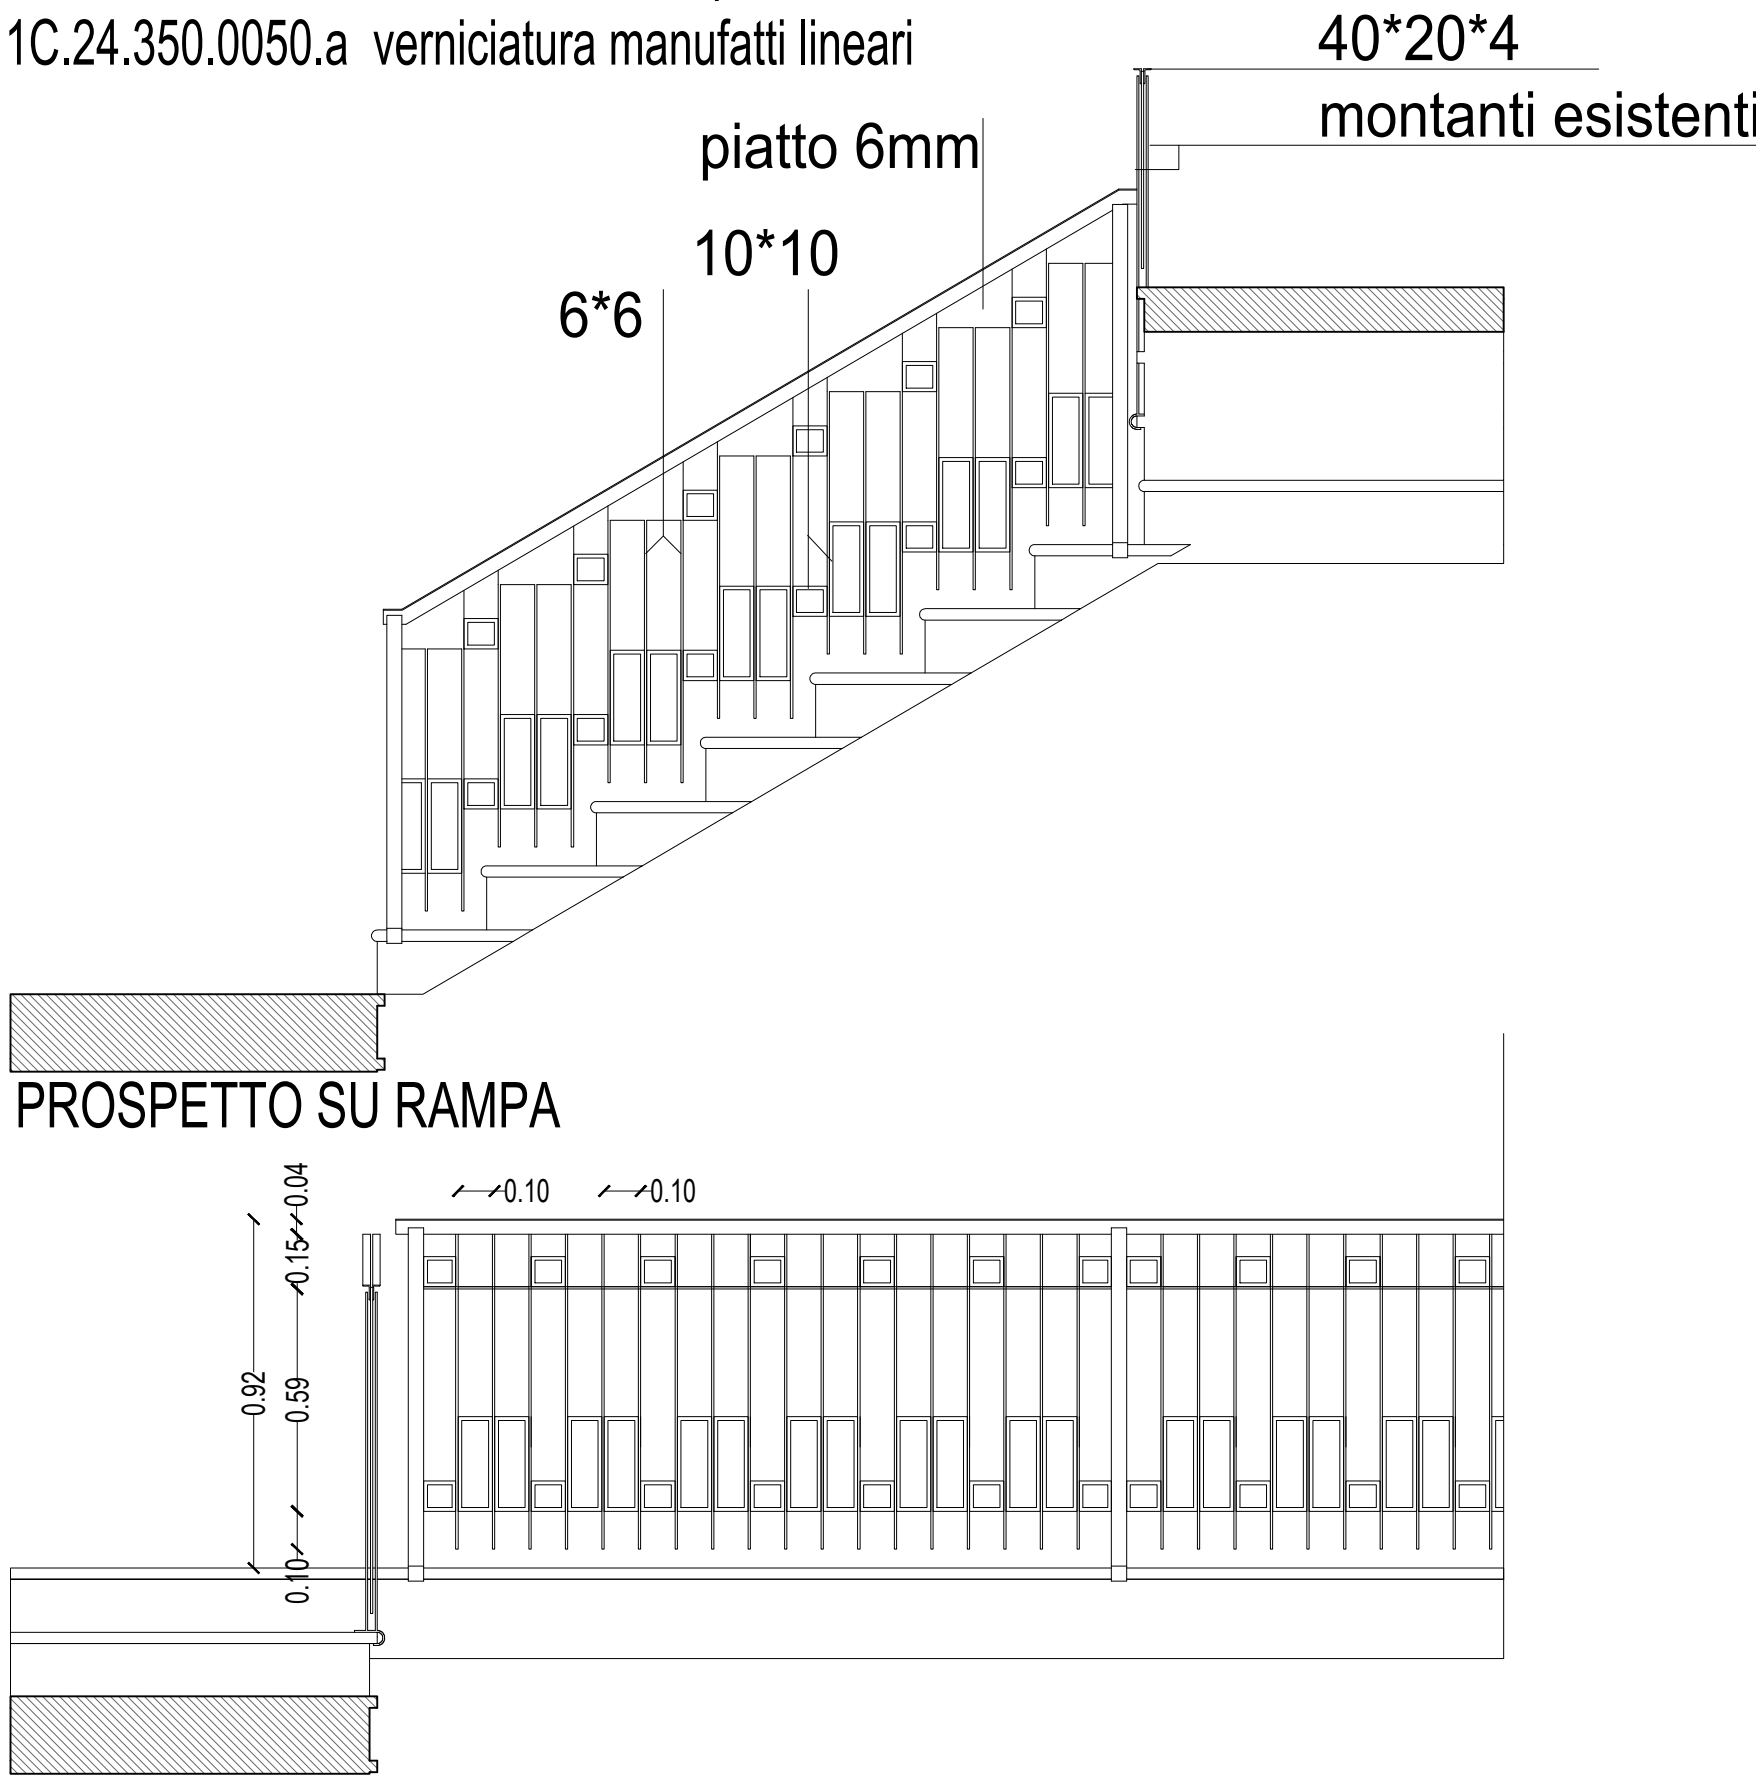


PROSPETTO SU BALCONATA


BUSSOLA

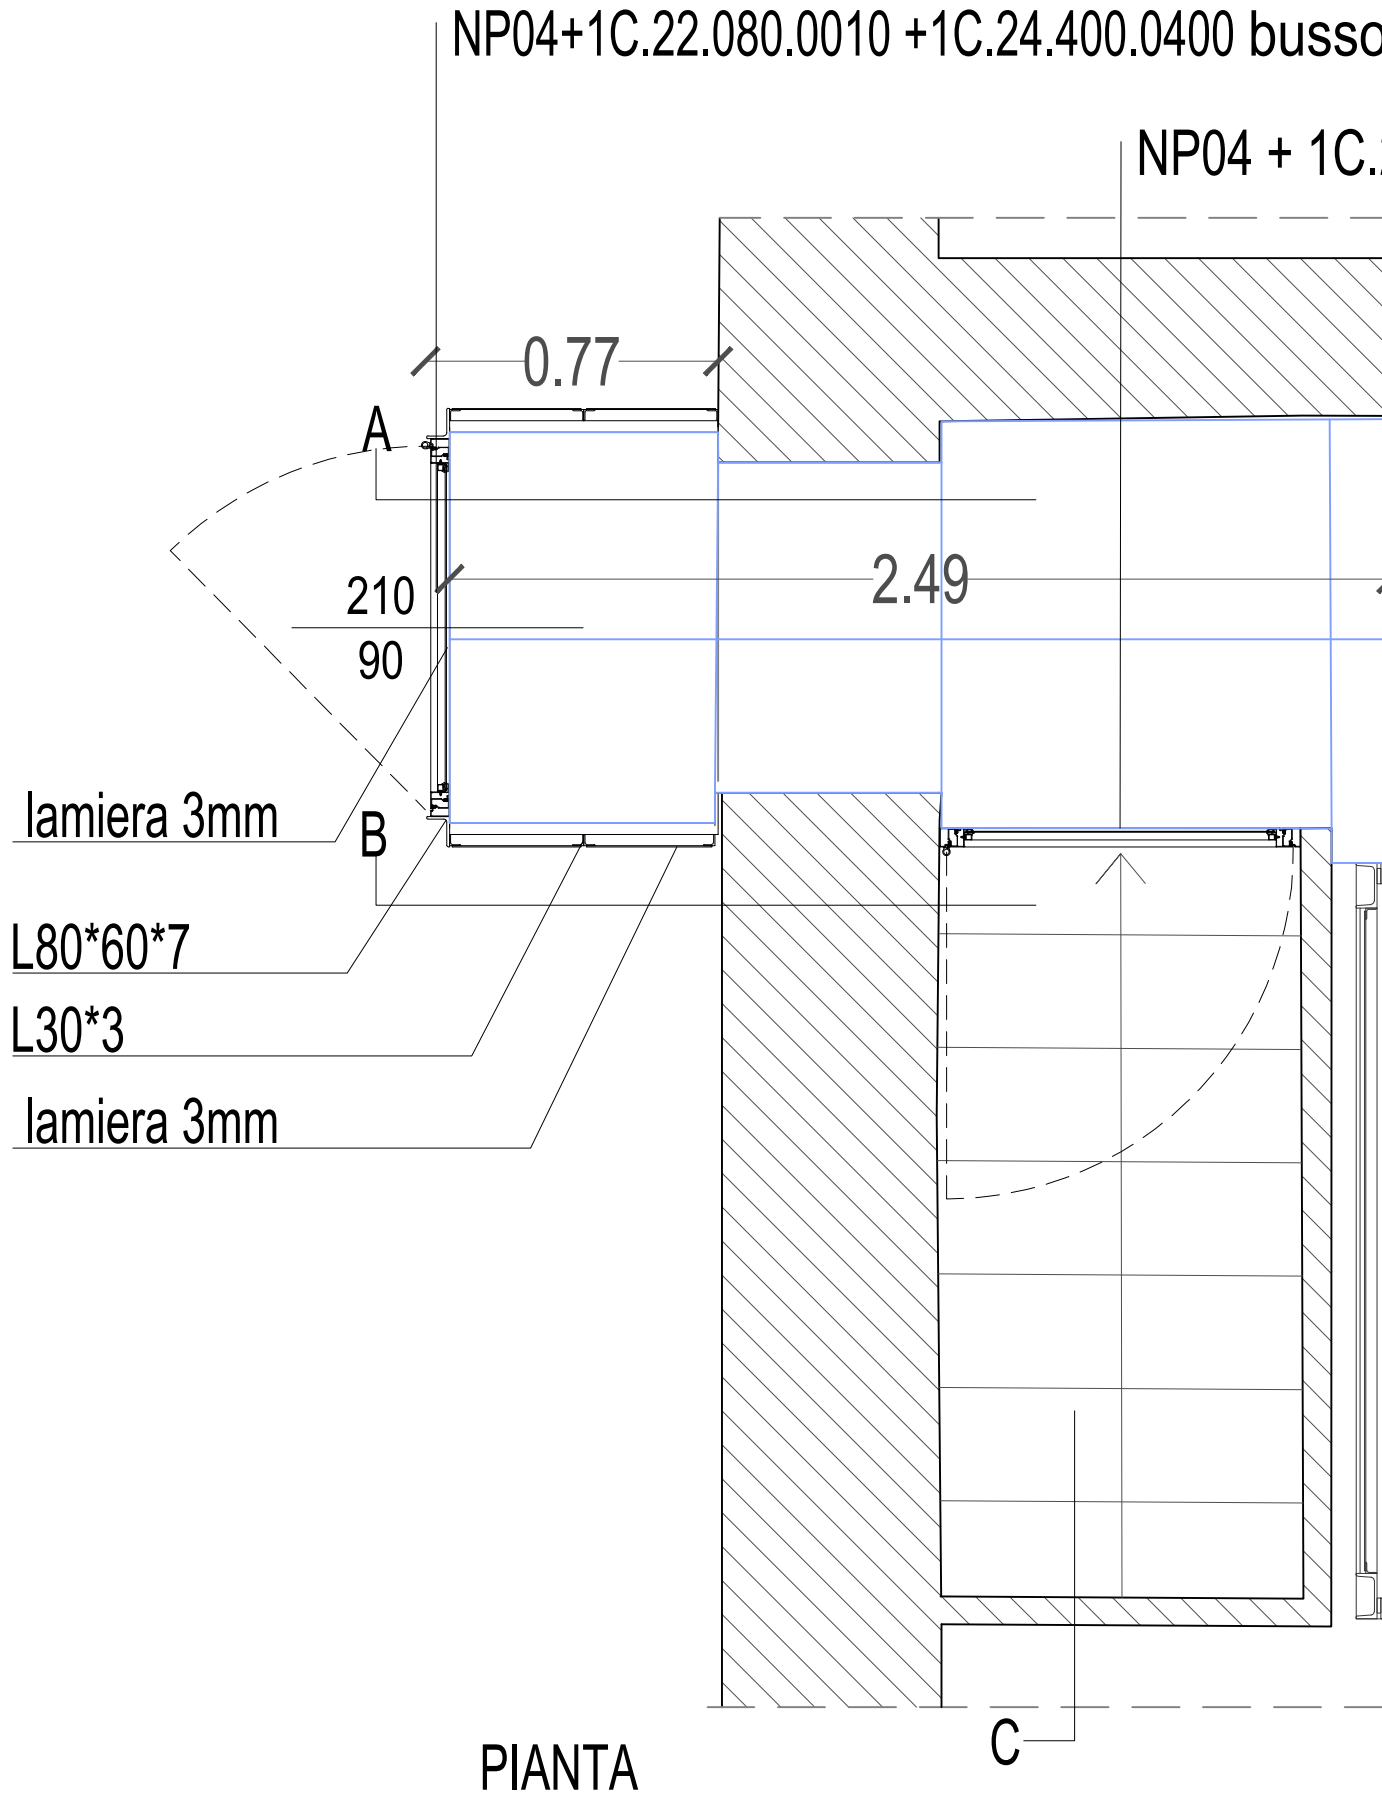


PIANTA

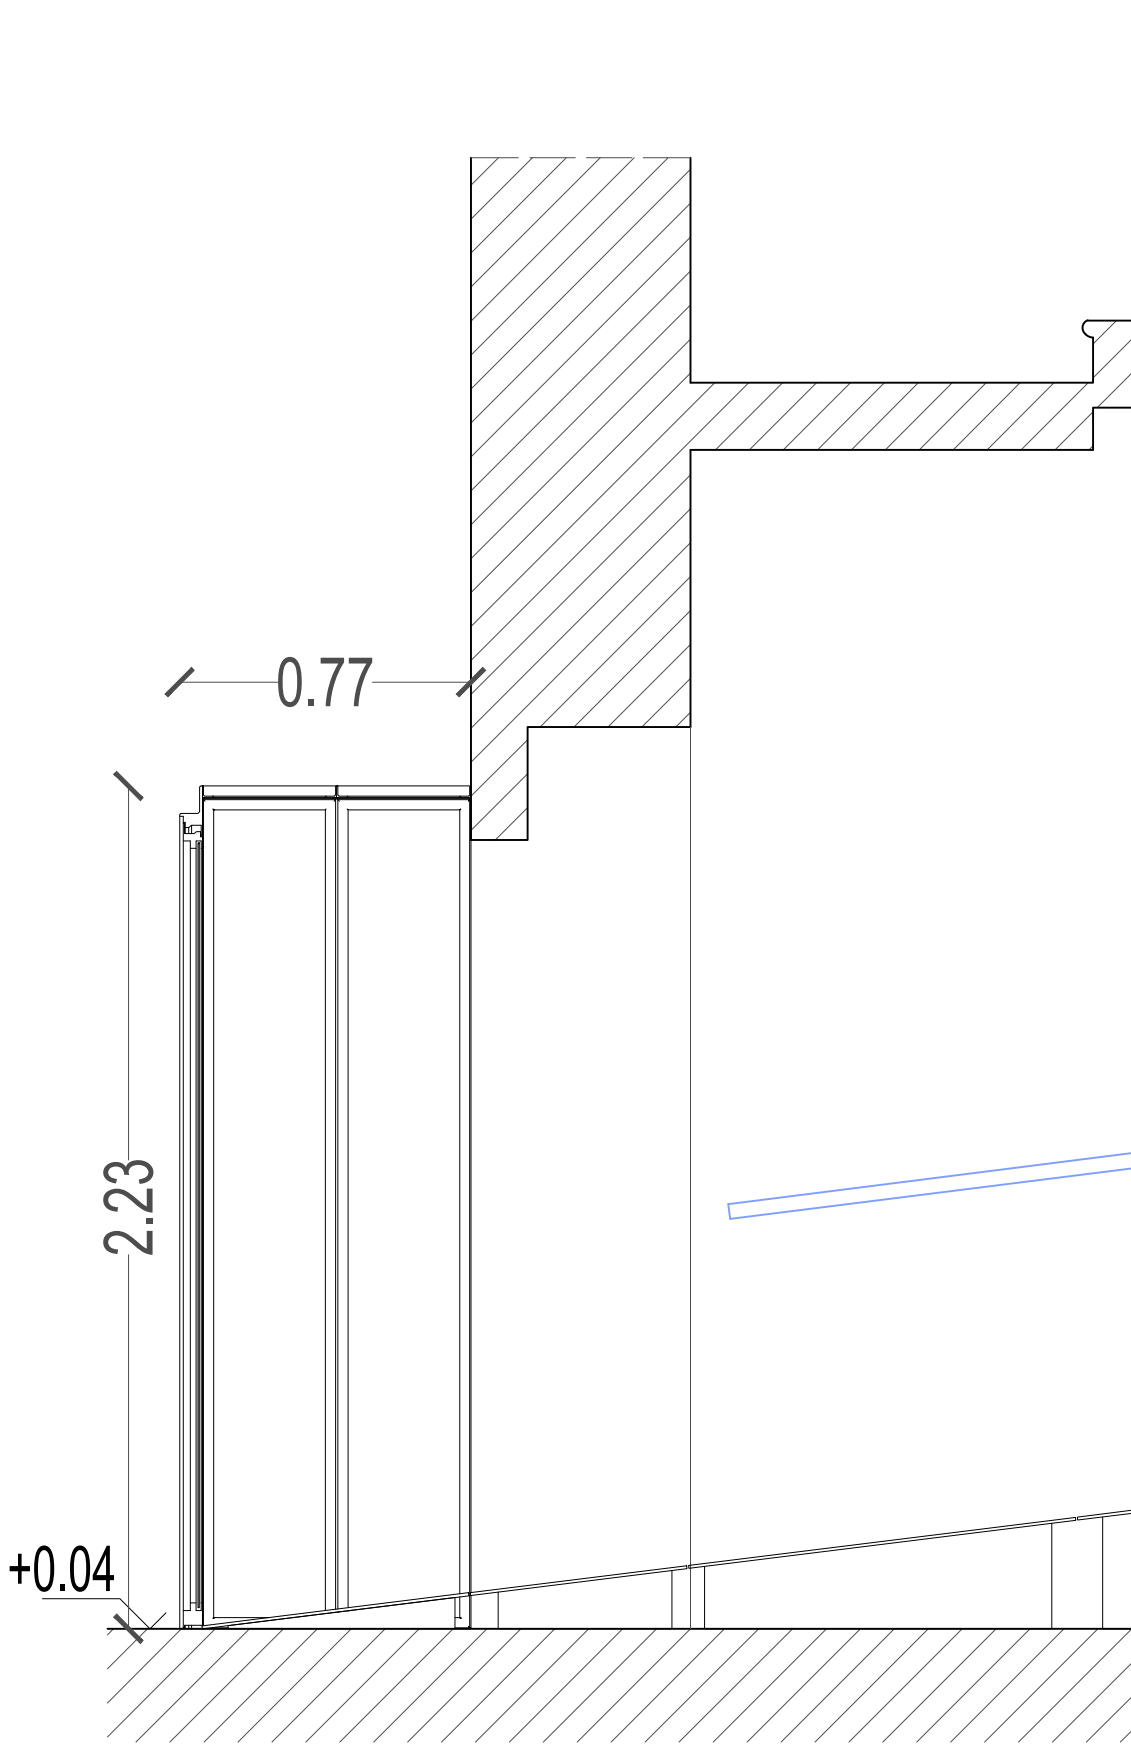


SEZIONE A_A

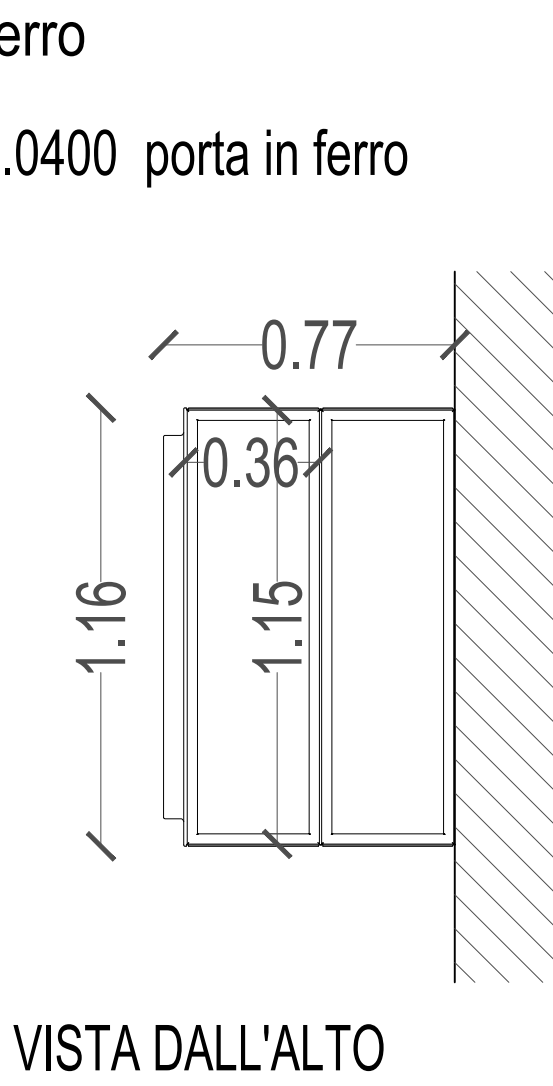

VISTA DALL'ALTO

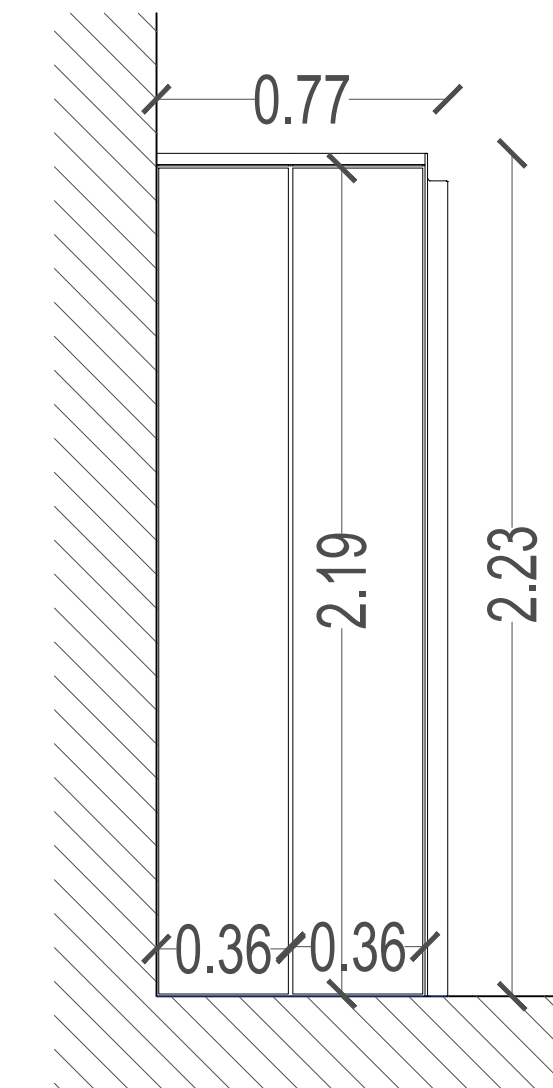


VISTA LATERALE

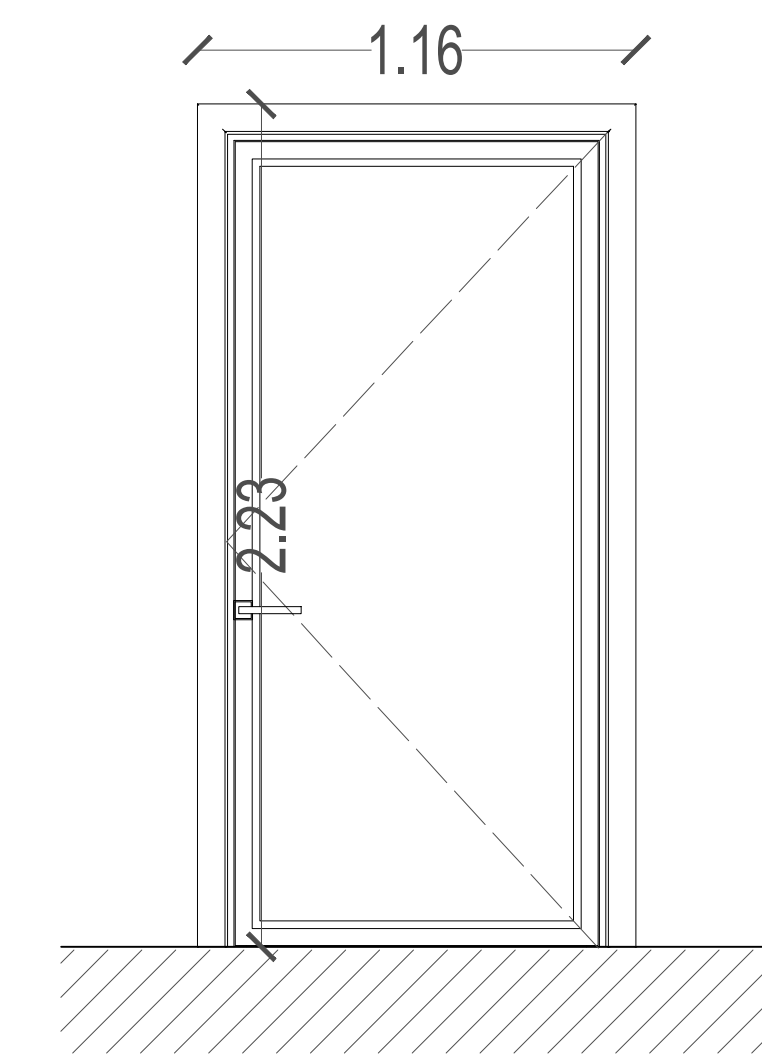


VISTA FRONTALE

PORTA SCORREVOLE


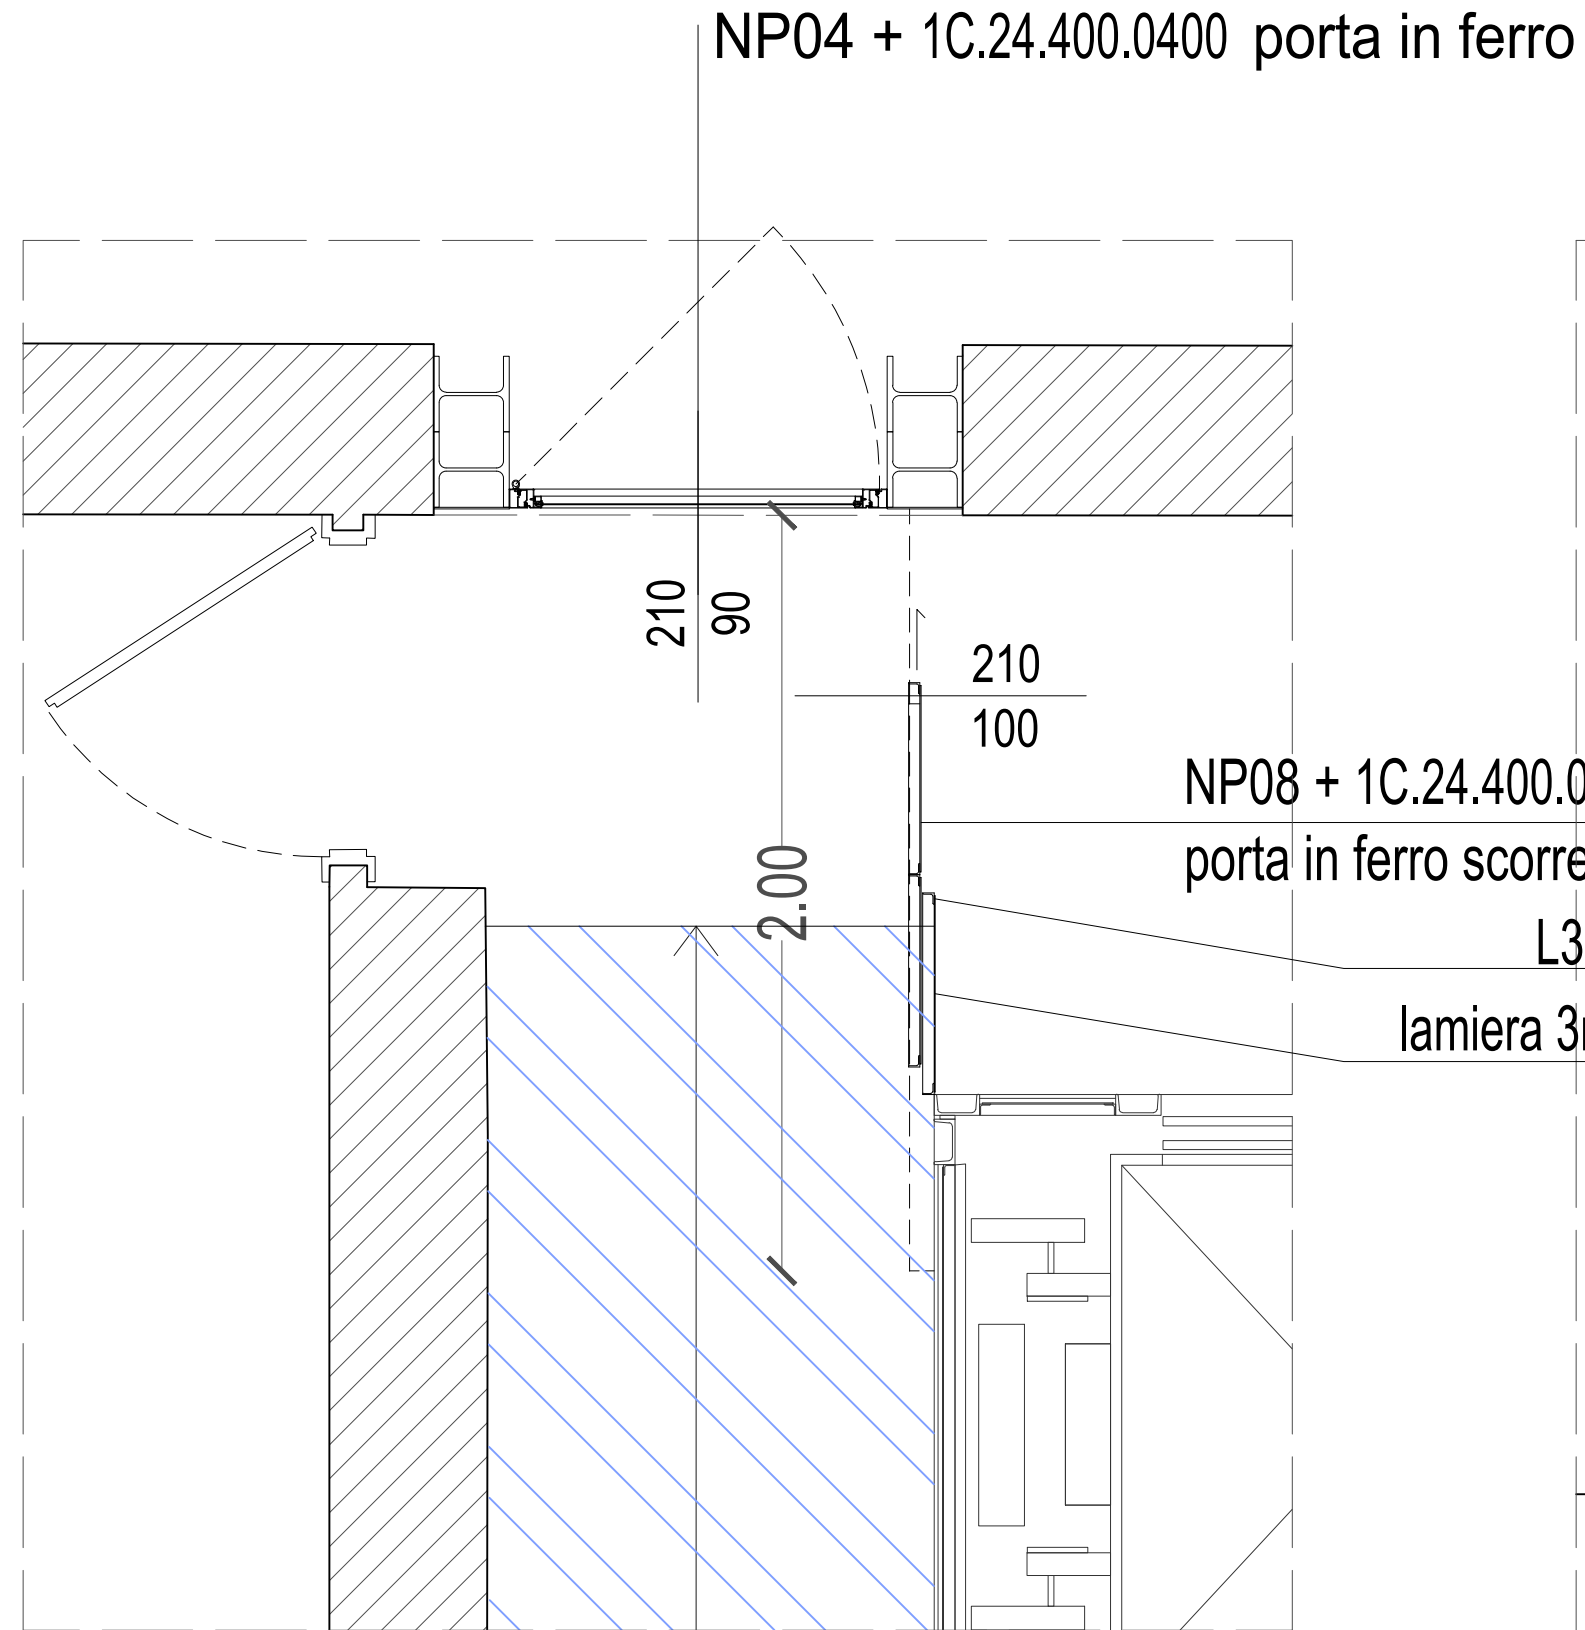


SEZIONE C-C

RAMPA DA SOGLIA

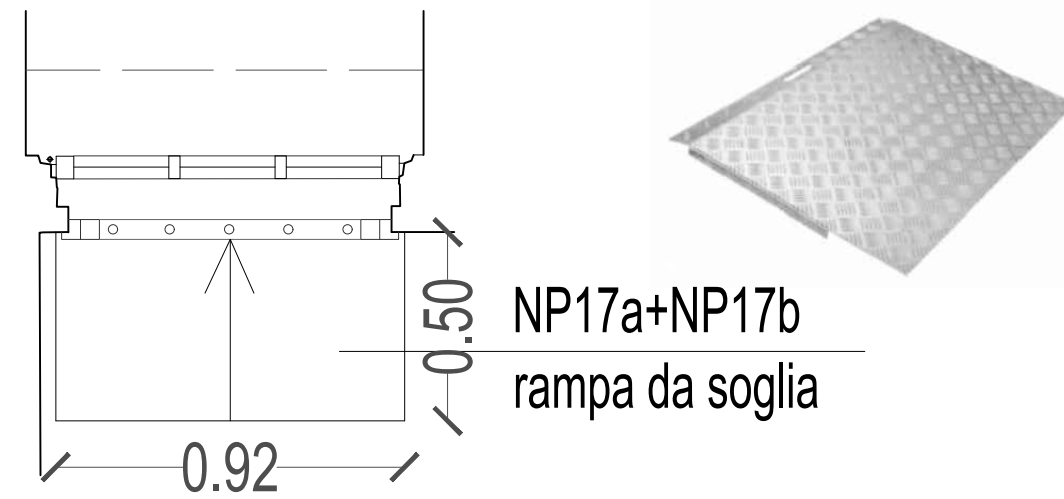

VISTE ASSONOMETRICHE

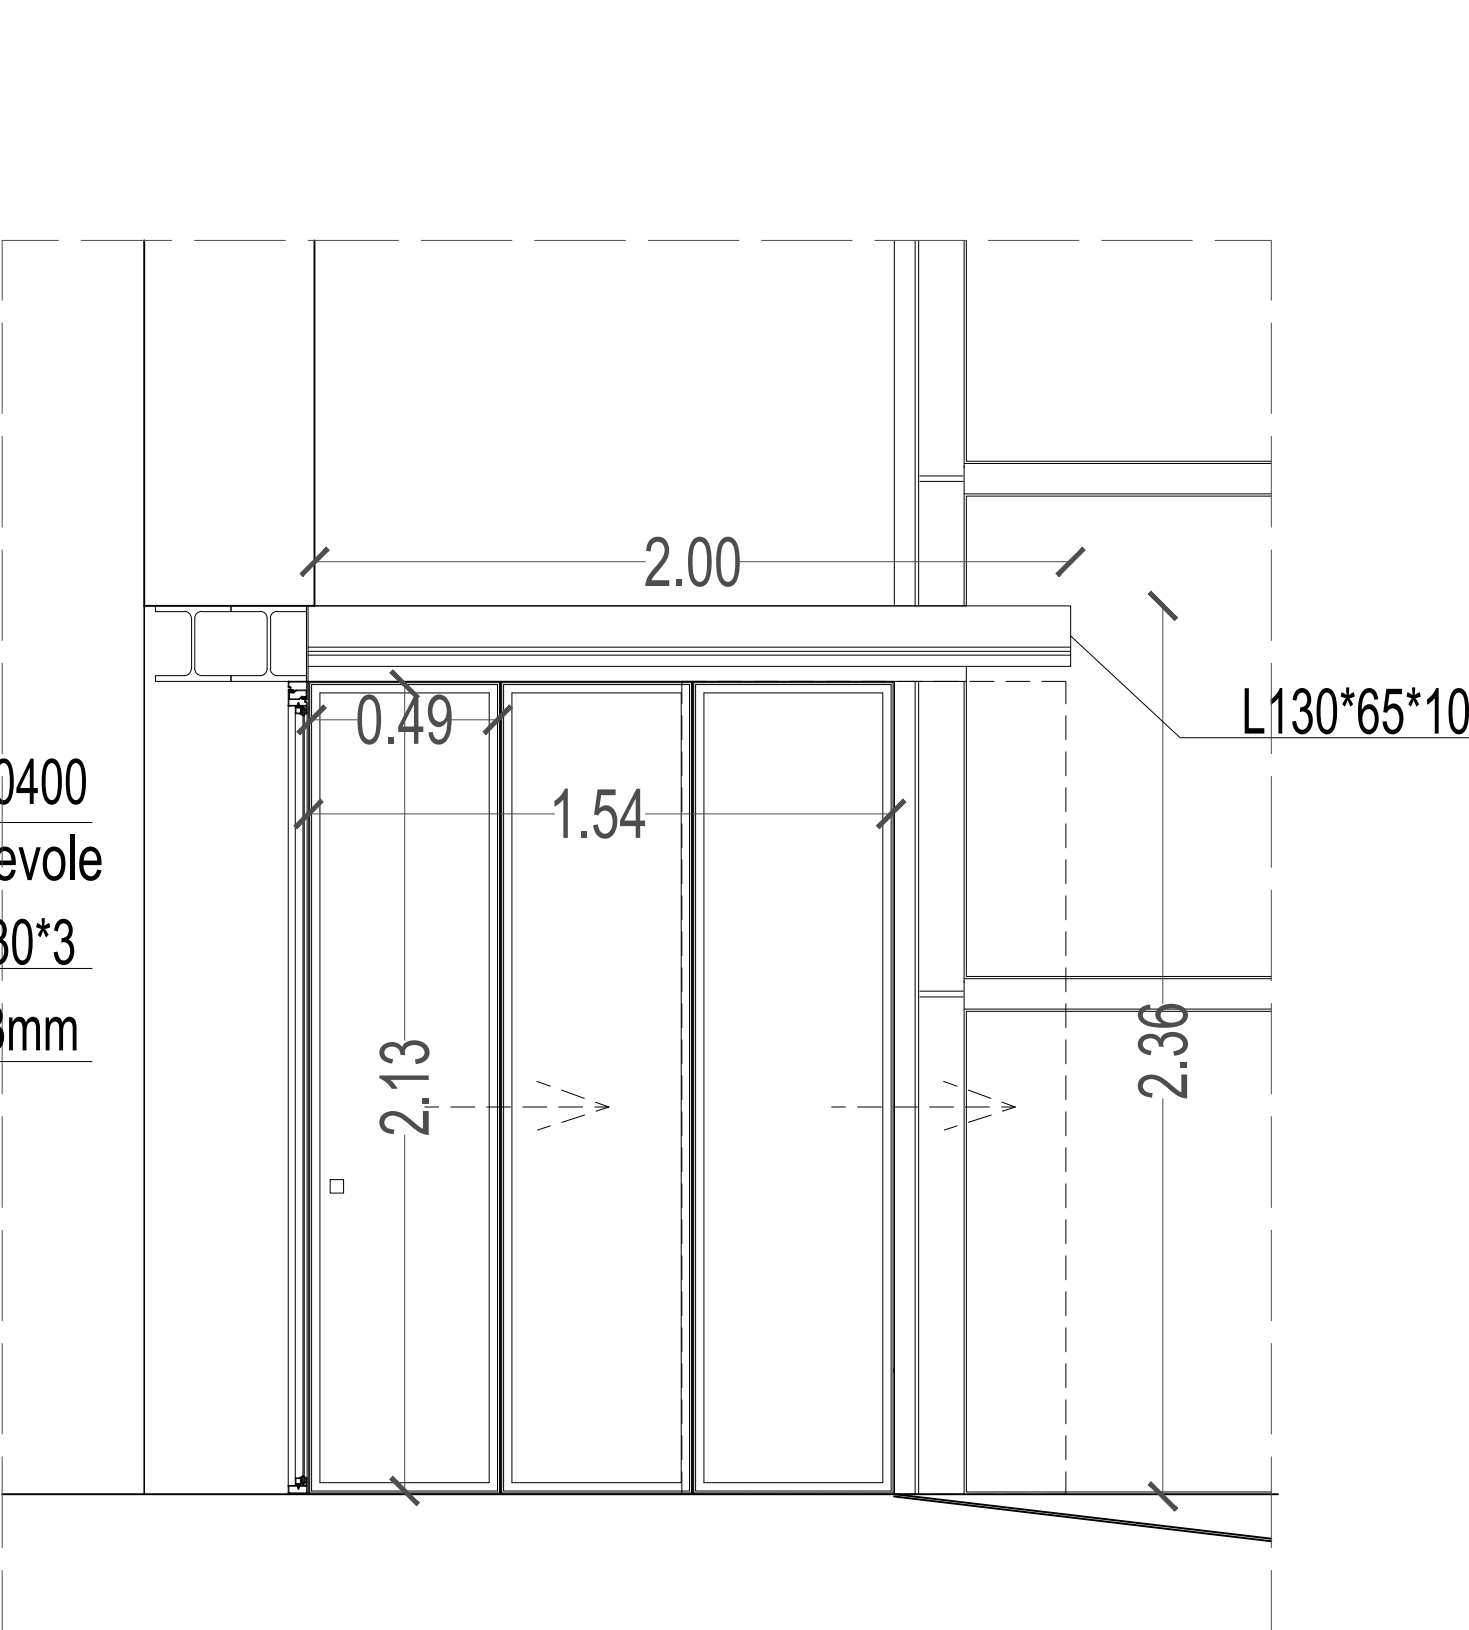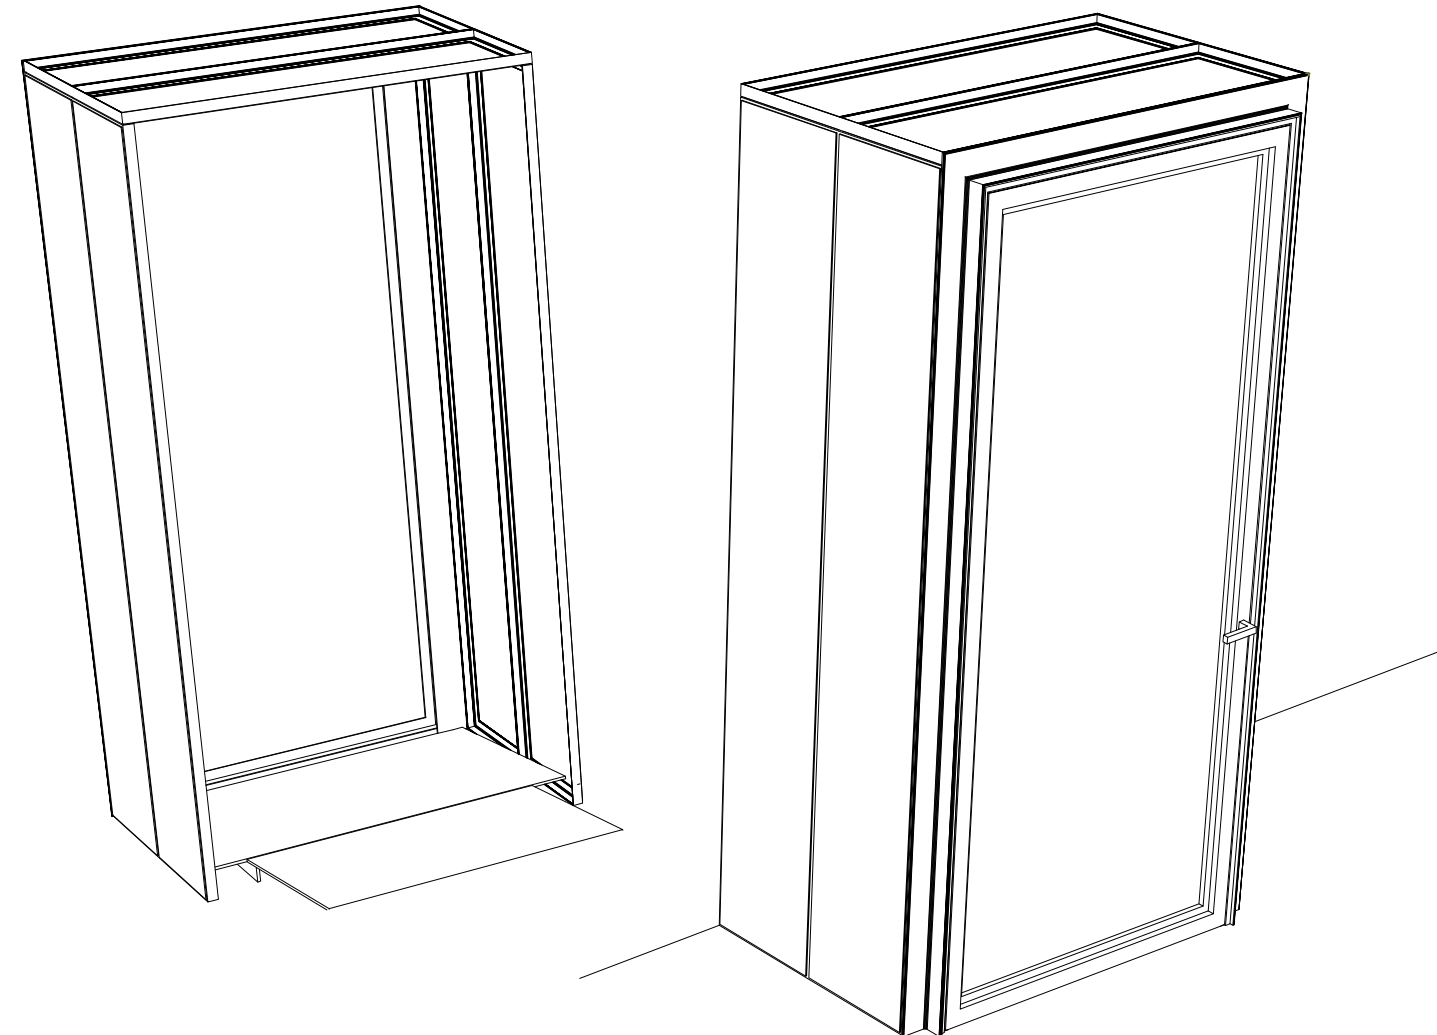

PROSPETTO

COMUNE DI :
MALNATE, VARESE - IT
Villa Ponzone

via Sevoia, 21046 Malnate (VA)

Finanziato dall'Unione europea
NextGenerationEU

PROGETTO ESECUTIVO RELATIVAMENTE ALL'INTERVENTO DI MANUTENZIONE STRAORDINARIA E RIFUNZIONALIZZAZIONE STABILE CASTELLO I° MAGGIO
REALIZZAZIONE DI UN ASCENSORE AL FINE DI ELIMINARE LE BARRIERE ARCHITETTONICHE, SISTEMAZIONE DEI SERRAMENTI E SOSTITUZIONE DELLA CENTRALE TERMICA
CUP : B23D21000860001

Finanziata dall'Unione Europea - Next Generation EU, nell'Ambito della M5C2 - 2.1 "rigenerazione urbana"

COMITATO

COMUNE DI MALNATE

Piazza Vittorio Veneto, 2

21046 MALNATE (VA)

CITTA' DI MALNATE

PROVINCIA DI VARESE

PROGETTISTA :

ARCH. A. SALA / ARCH. L. MAZZA

C.so Sempione 12 20154 MILANO

tel. +39 02 3659891

fax +39 02 3659755

email: info@unastudio.eu www.unastudio.eu

COLLABORATORI :

Arch. Sergio Gargani

TITOLO:

**PROGETTO
OPERE IN FERRO**

ELABORATO:

A29

SCALA: 1:50 - 1:20

DATA: APRILE 2023