




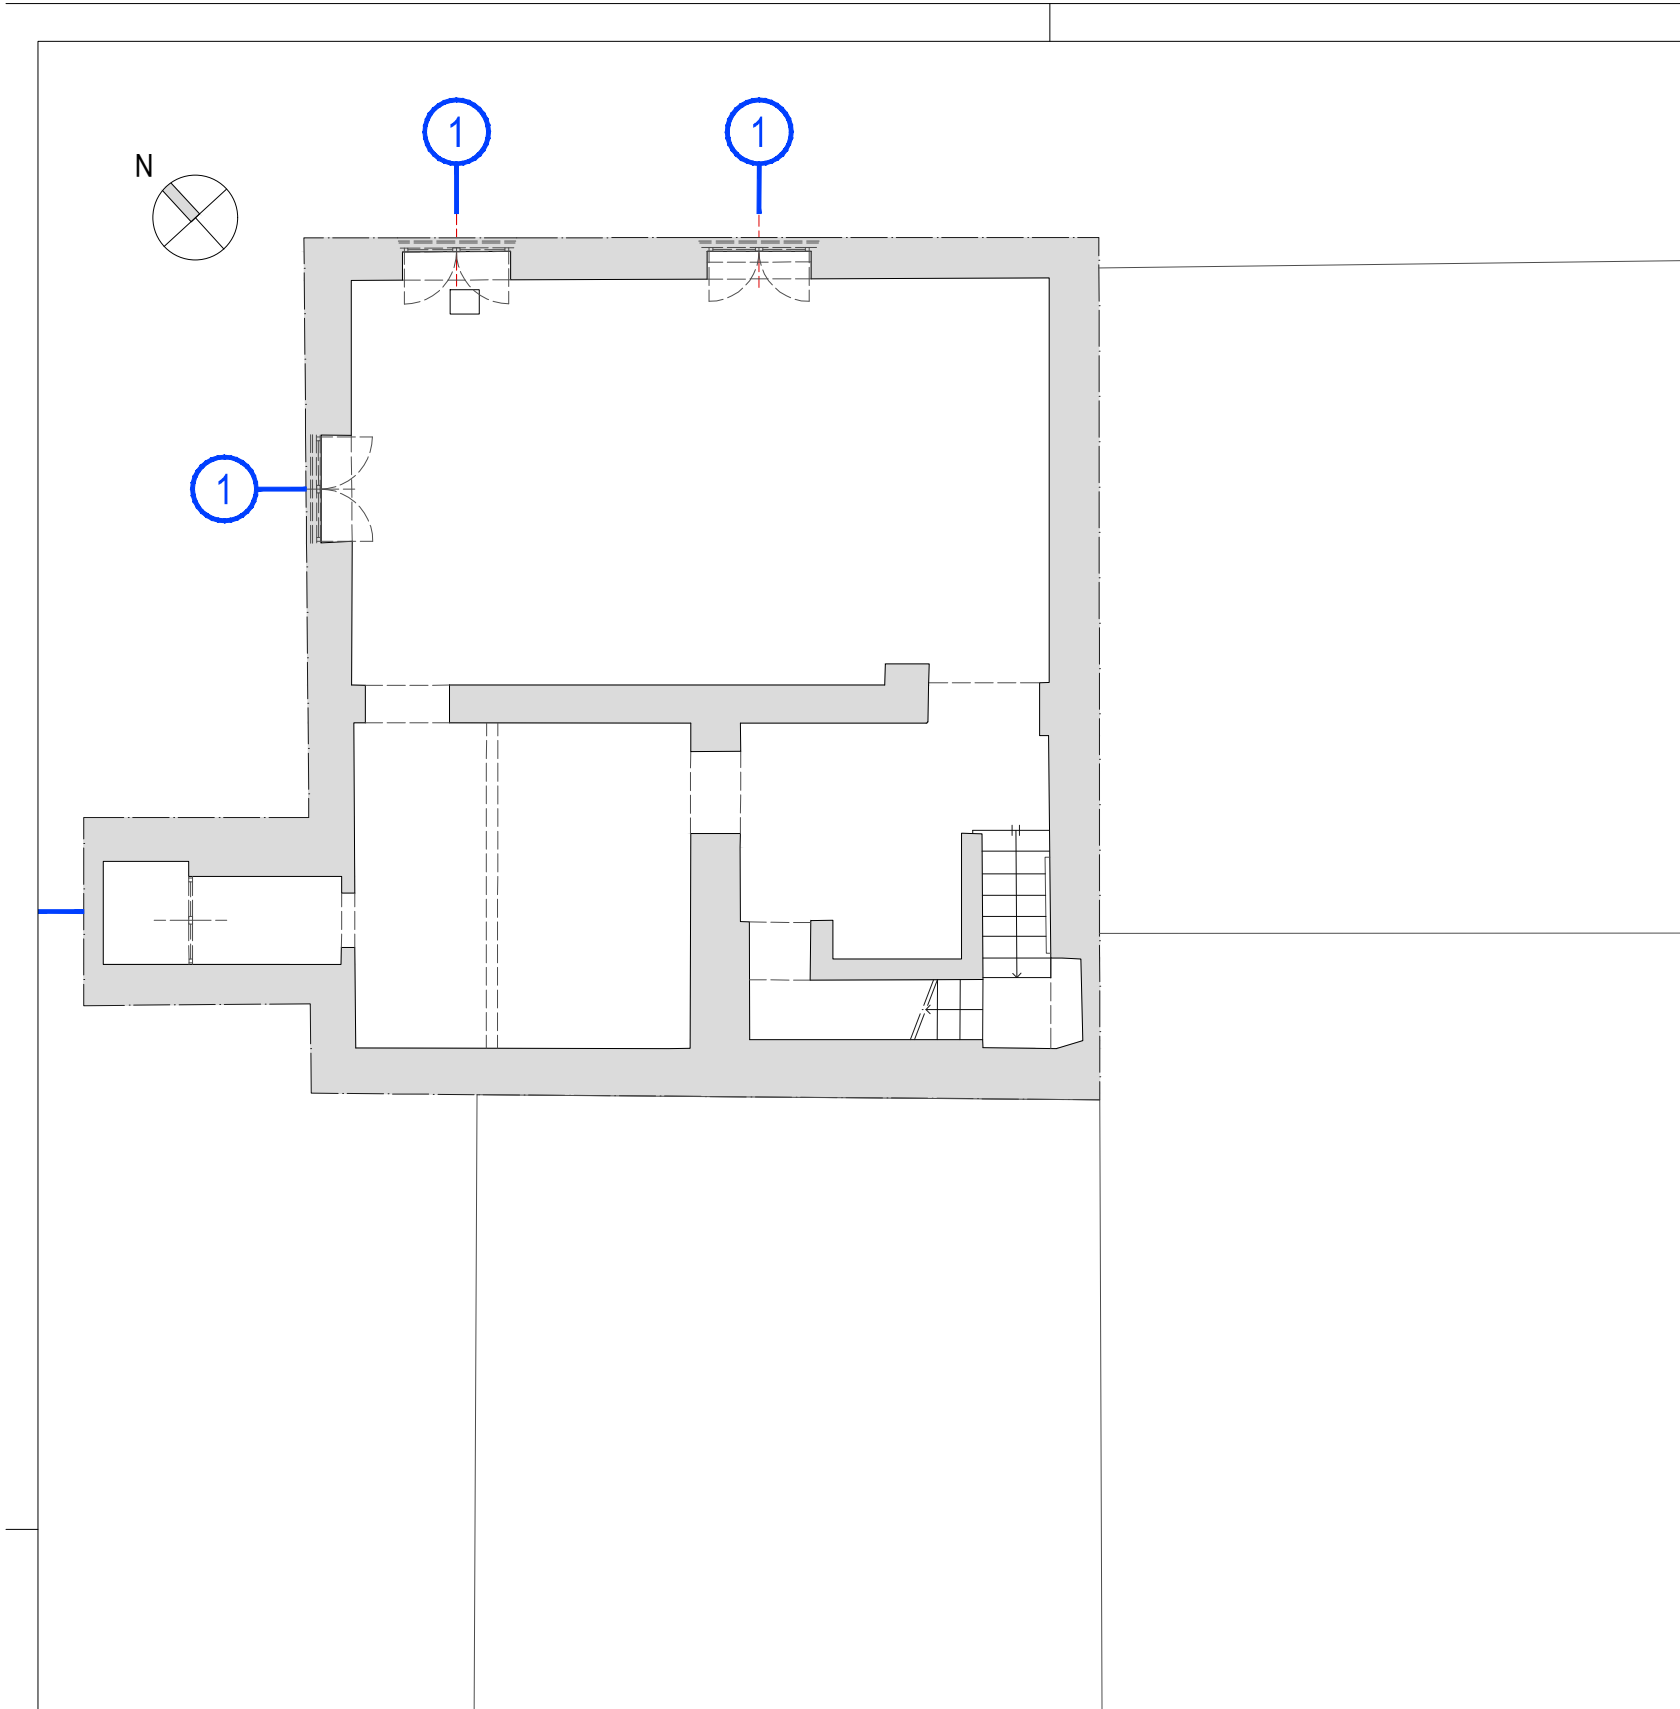


Planimetria Piano Interrato

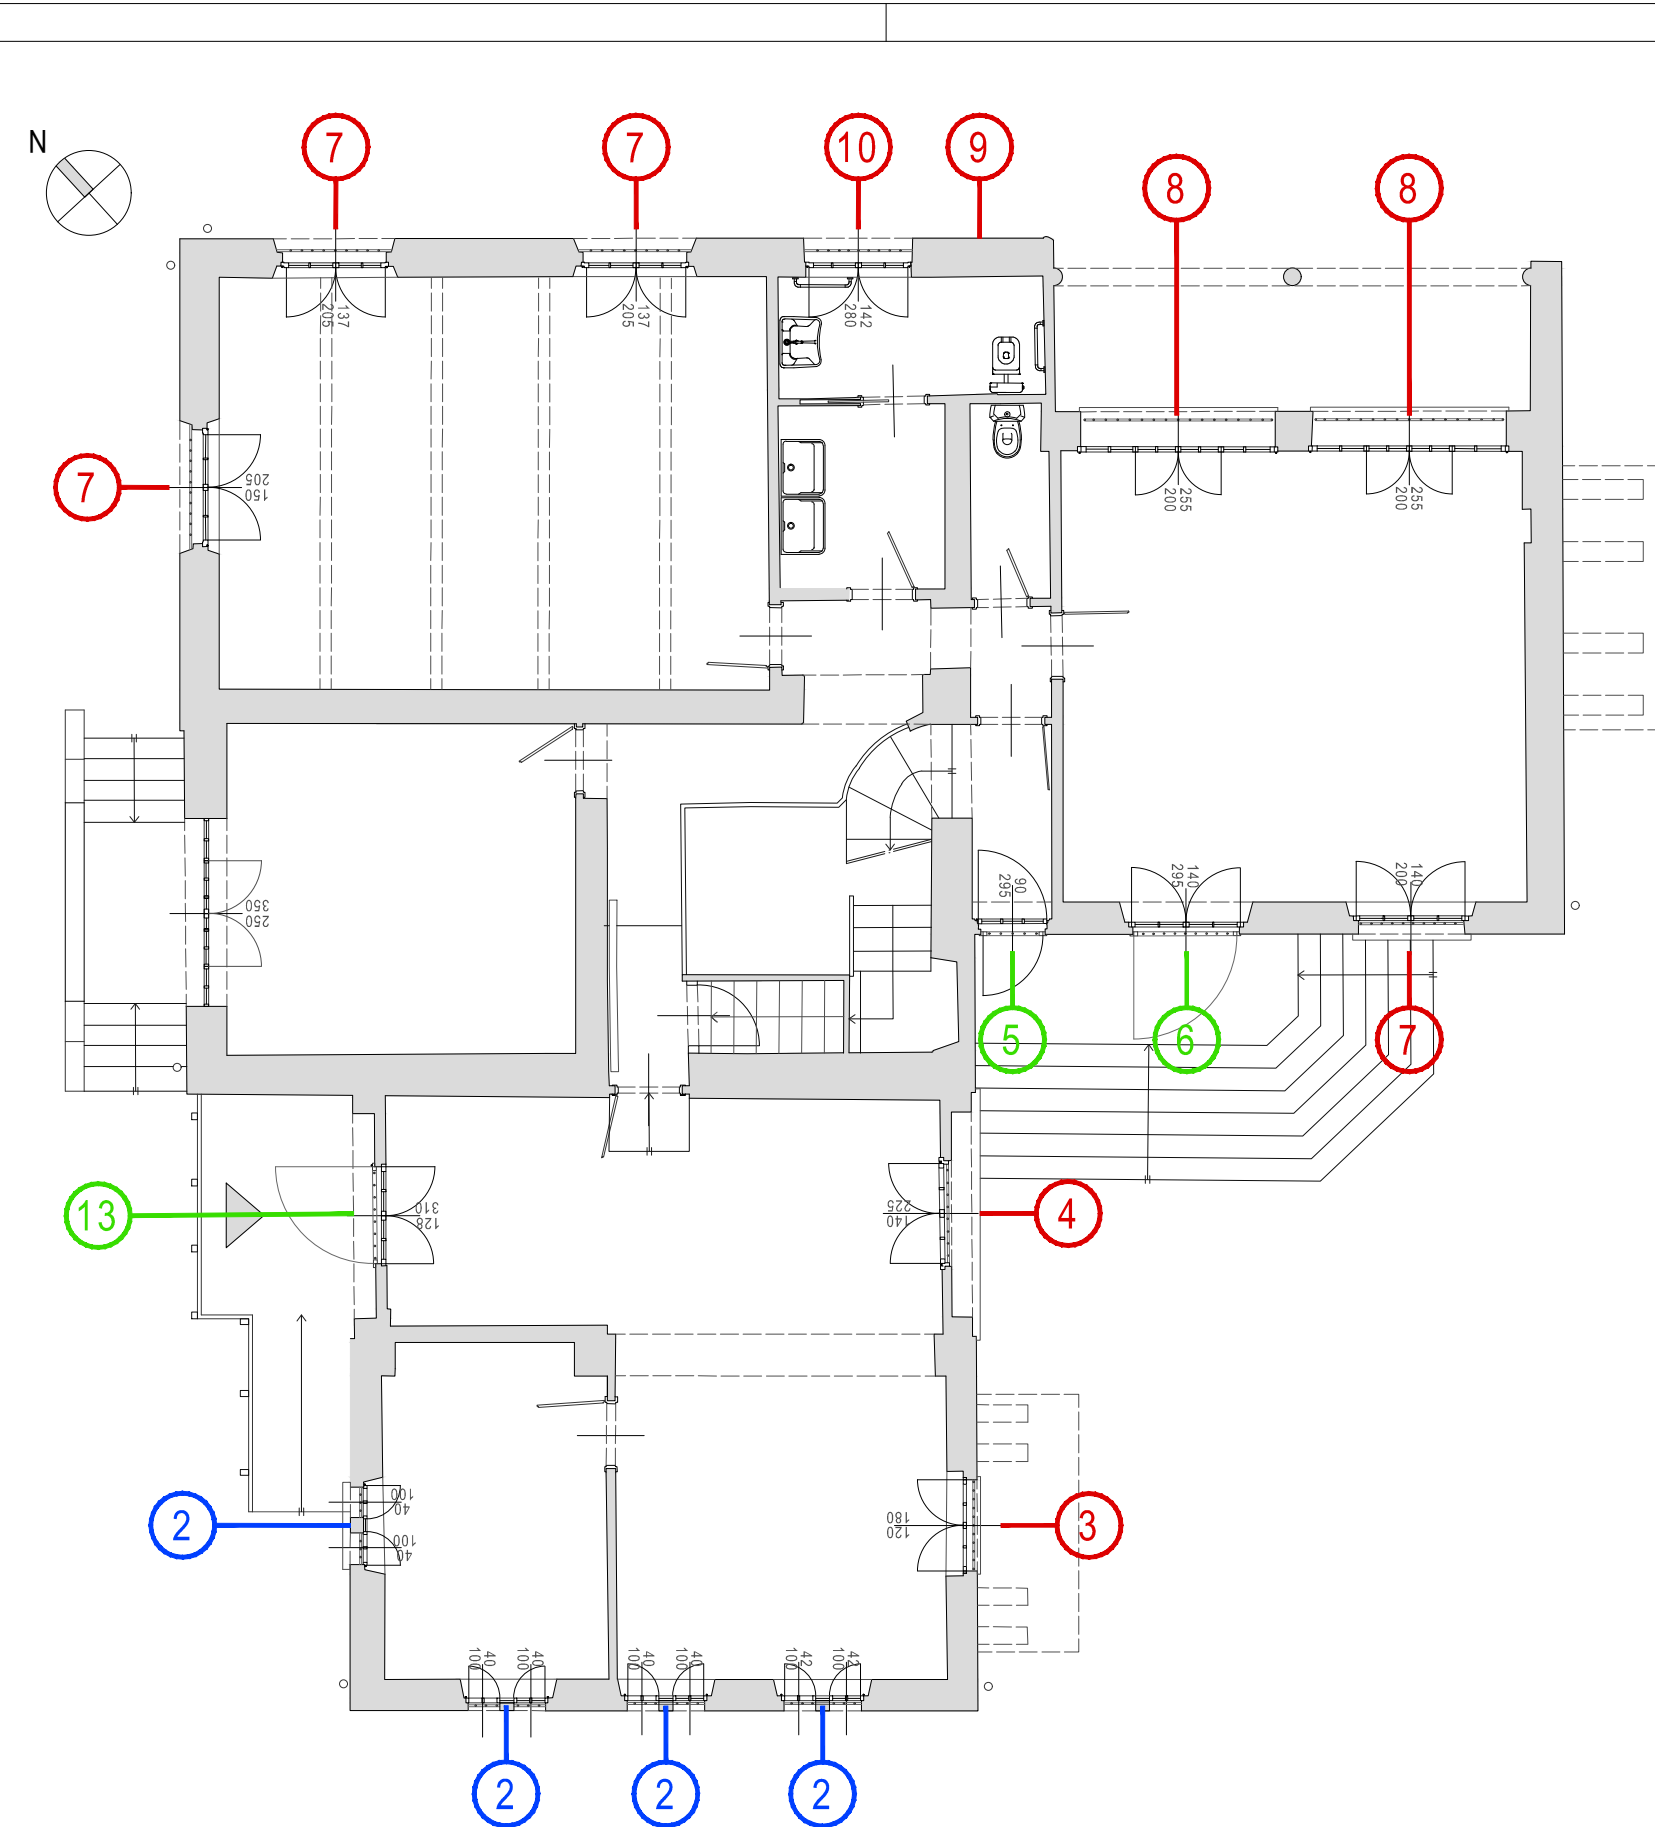


Planimetria Piano Rialzato

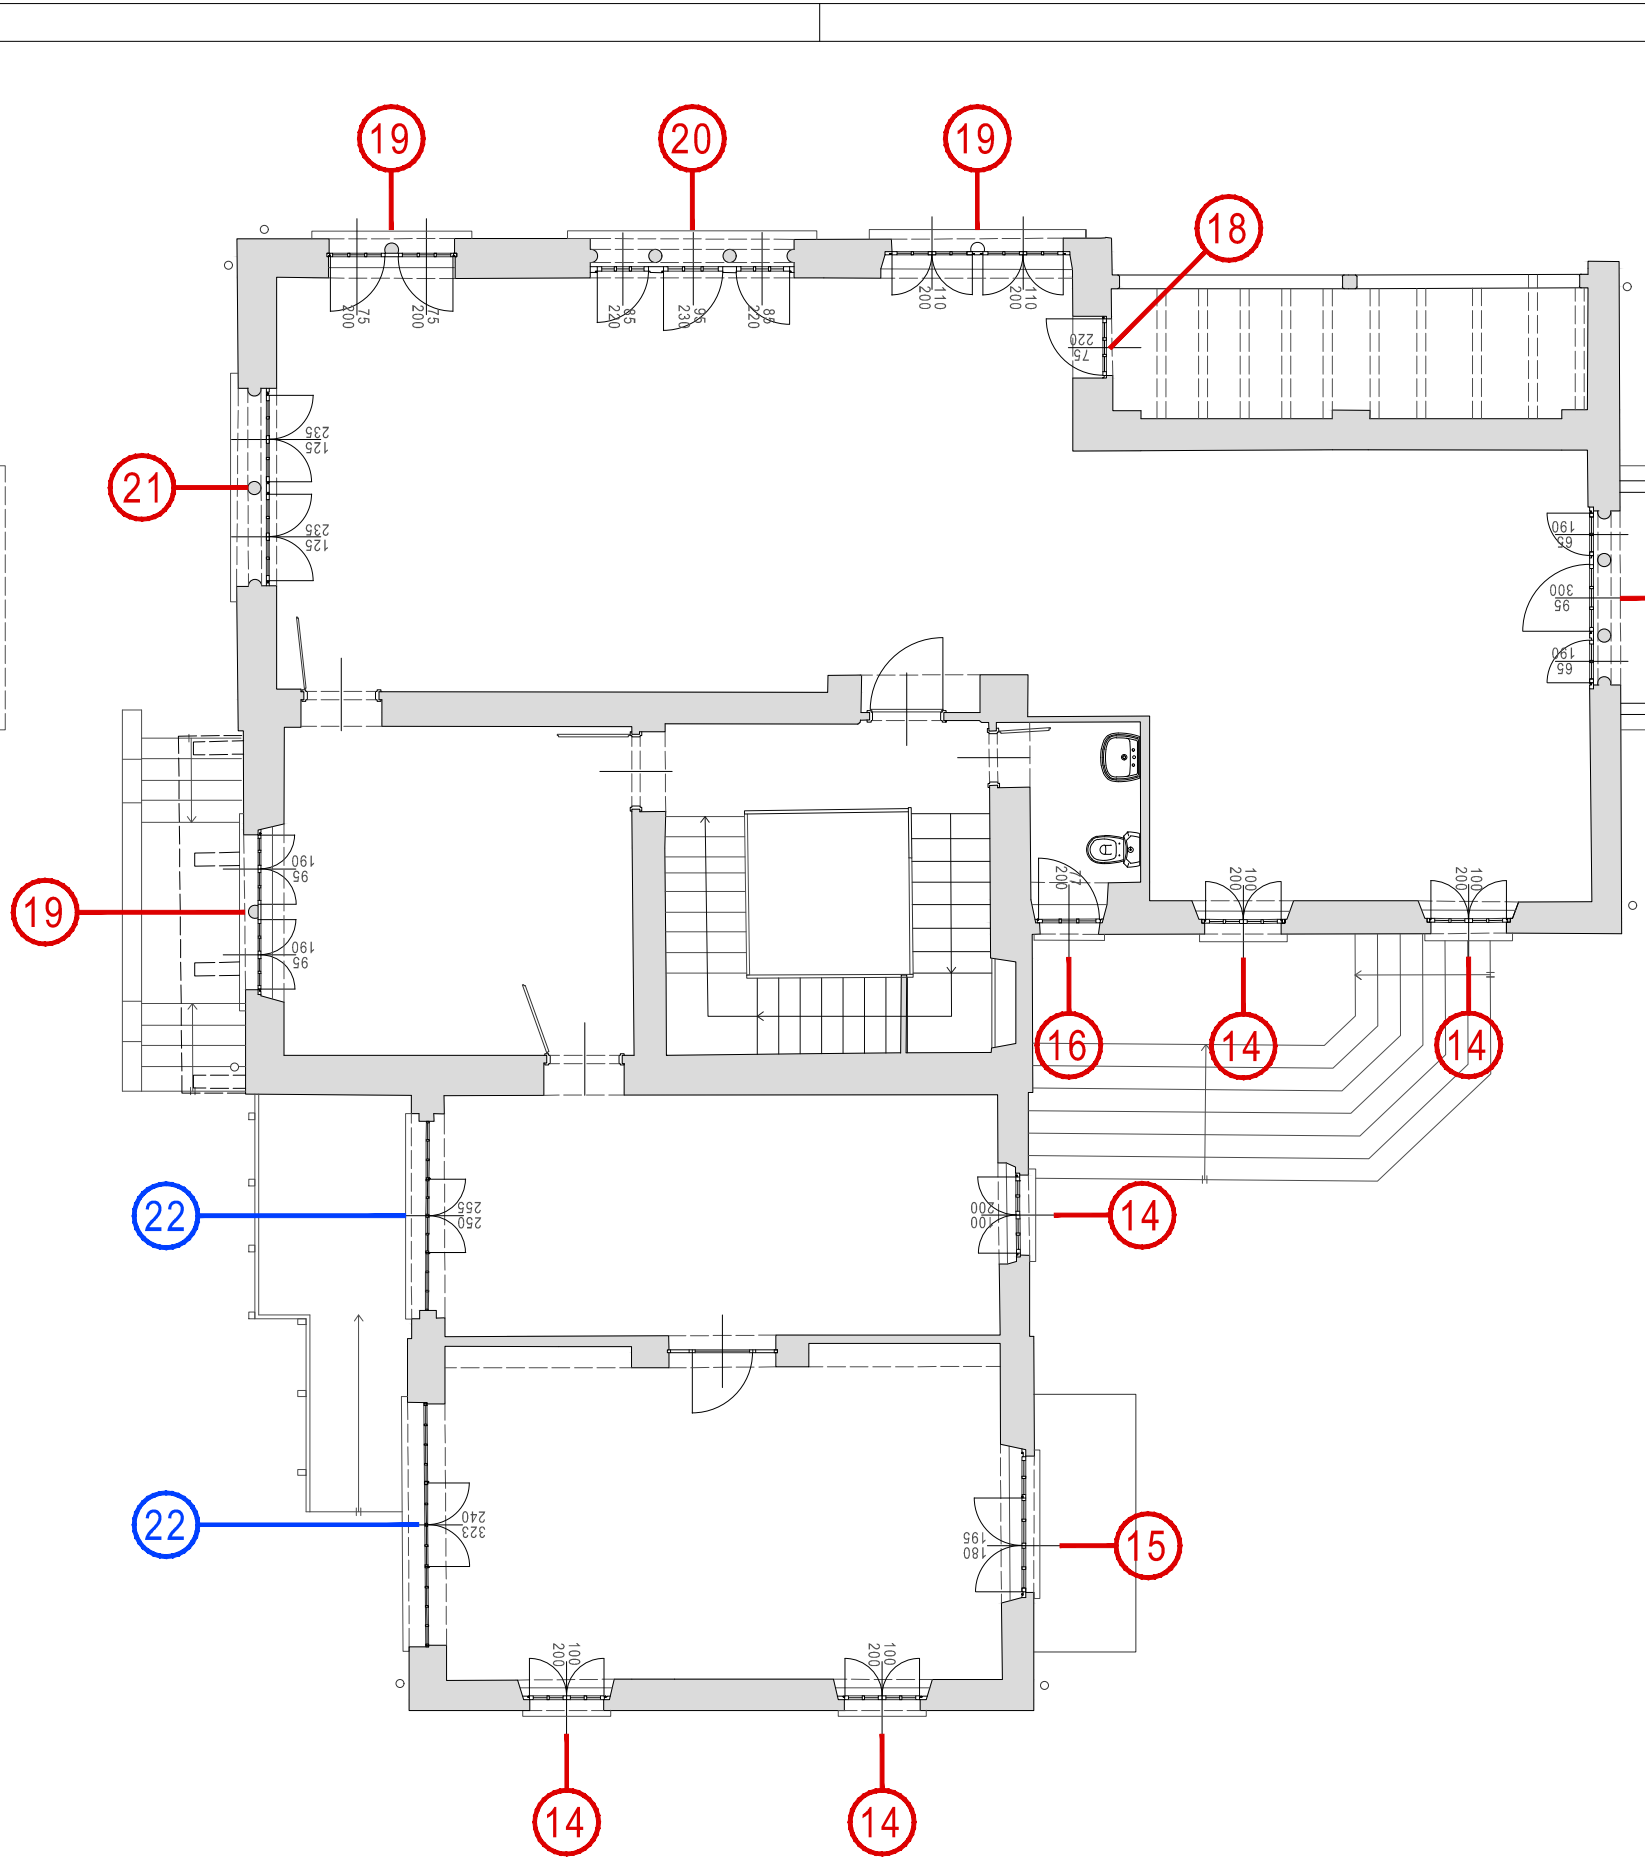


Planimetria Piano Primo

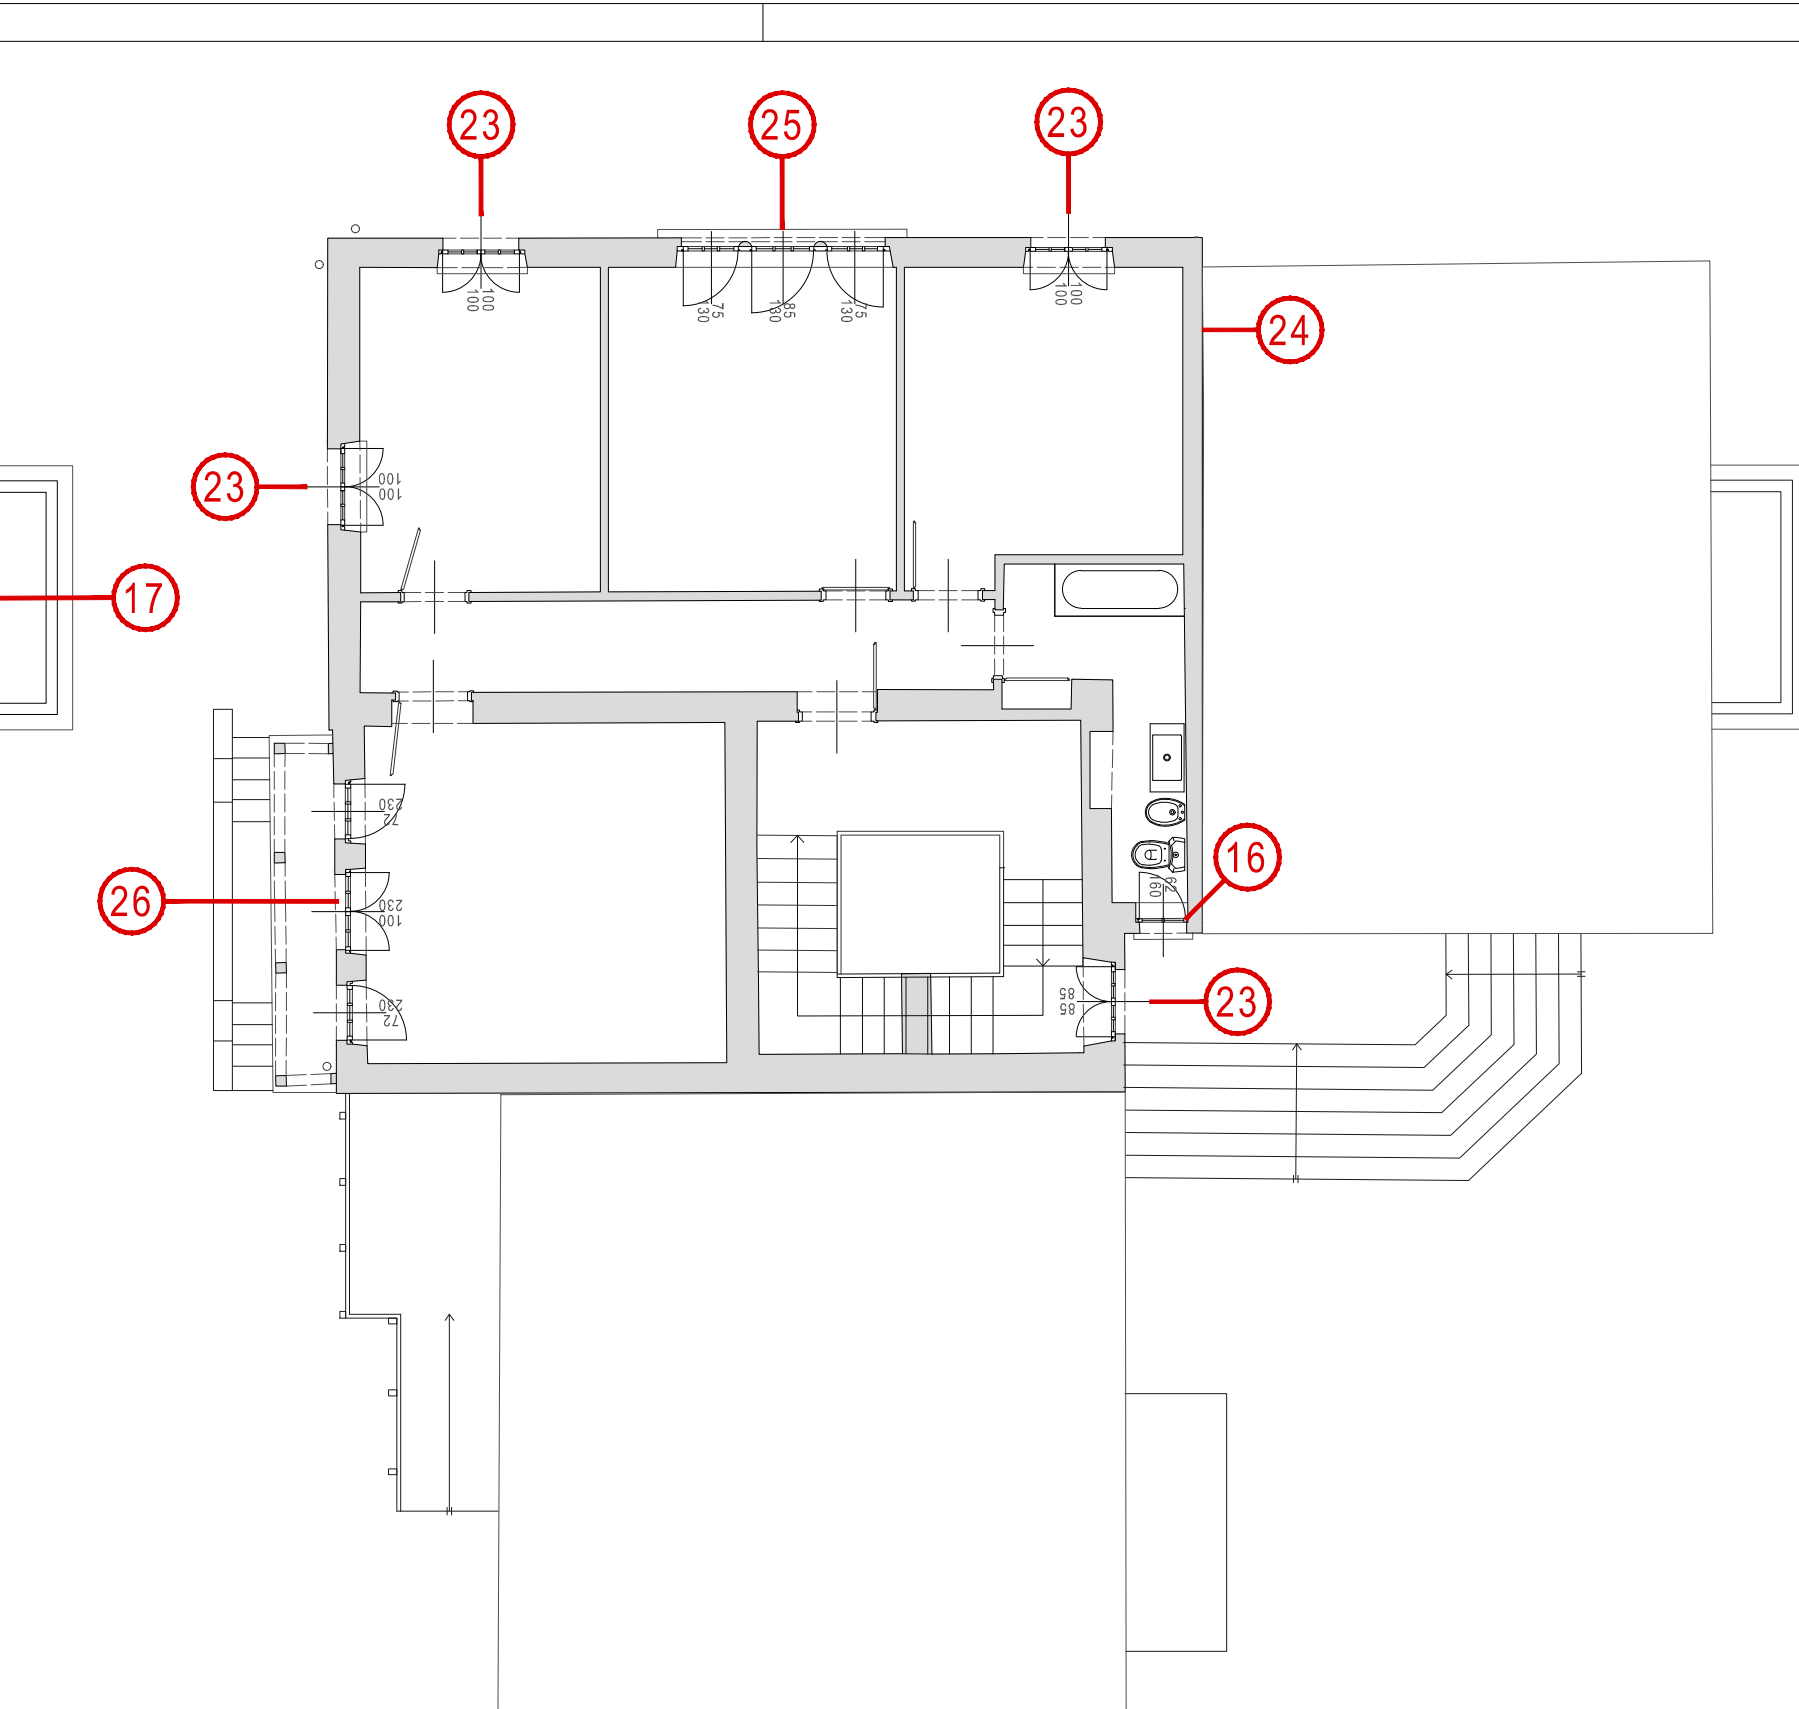

Planimetria Piano Secondo

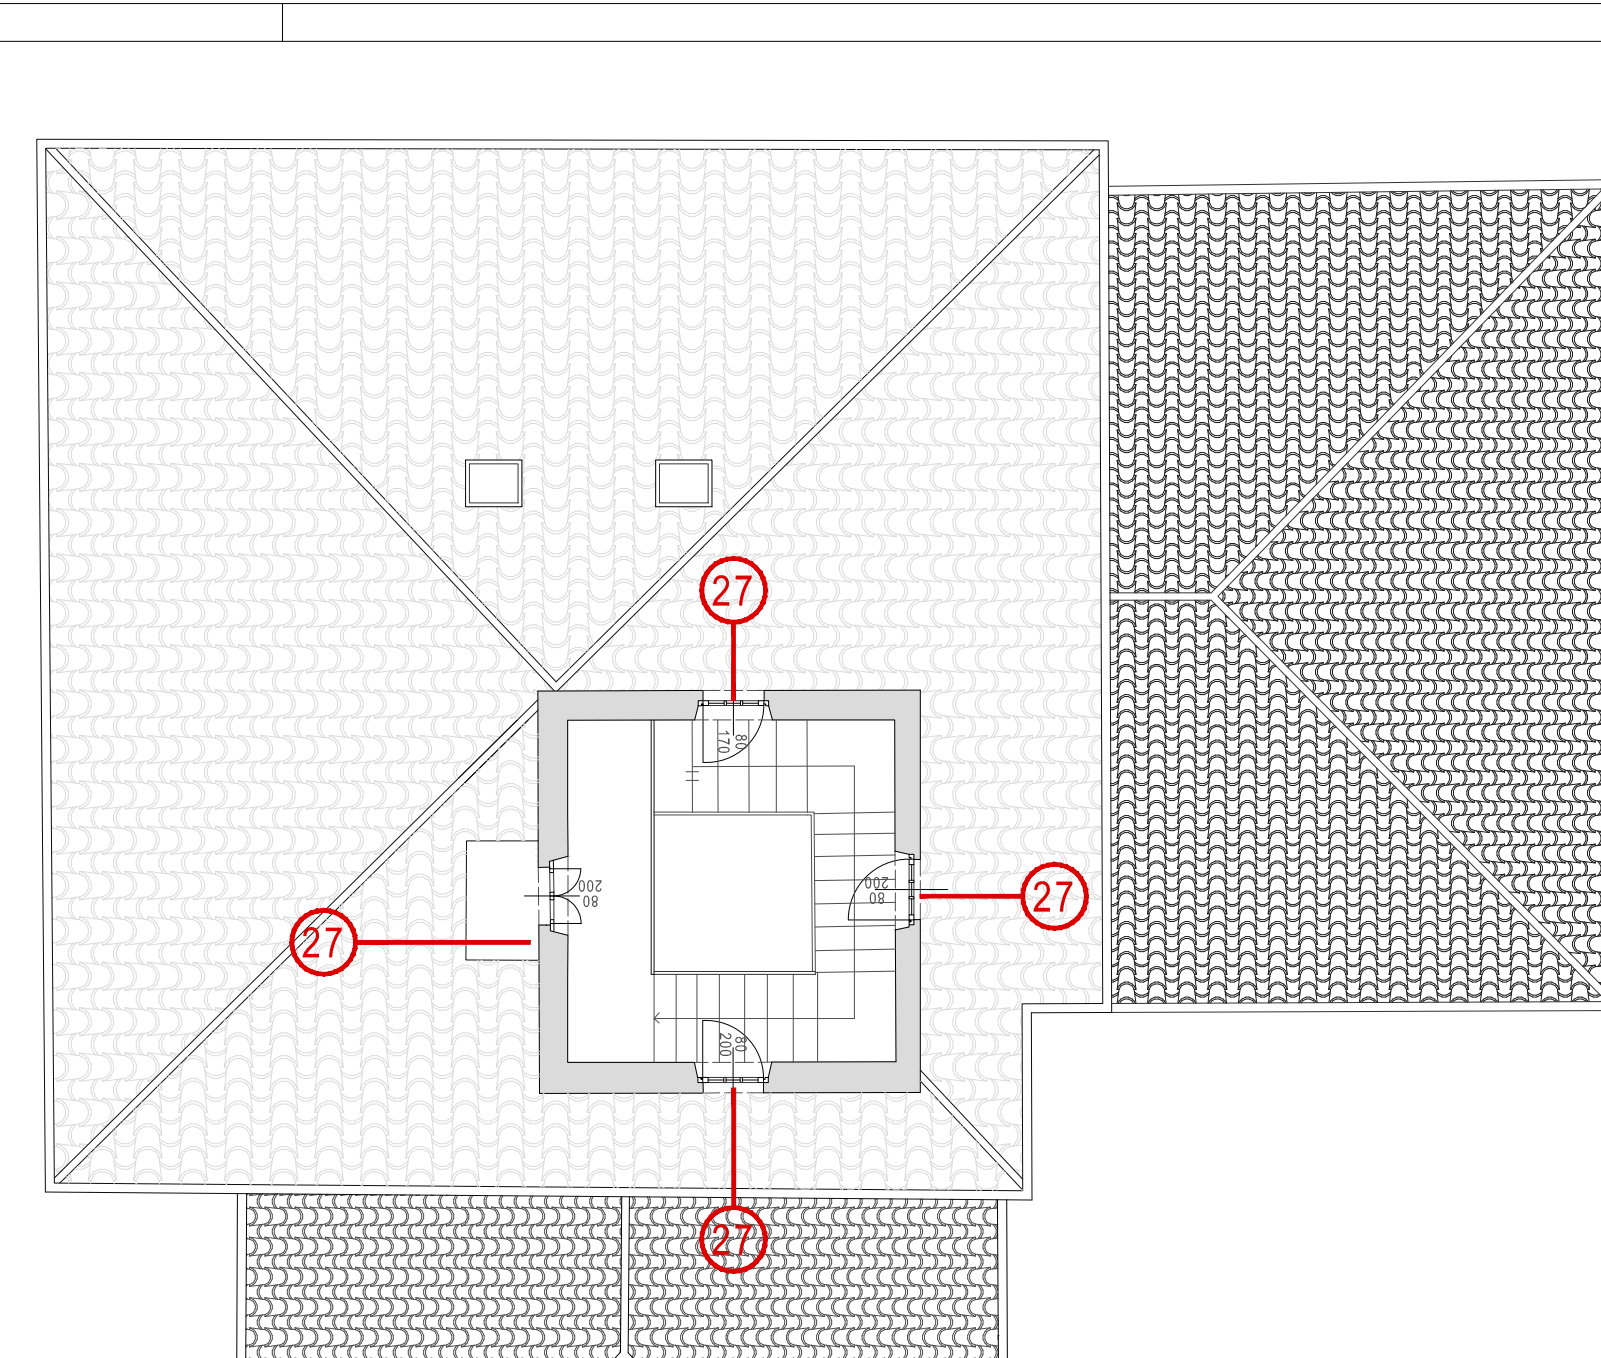


Planimetria Piano Quarto

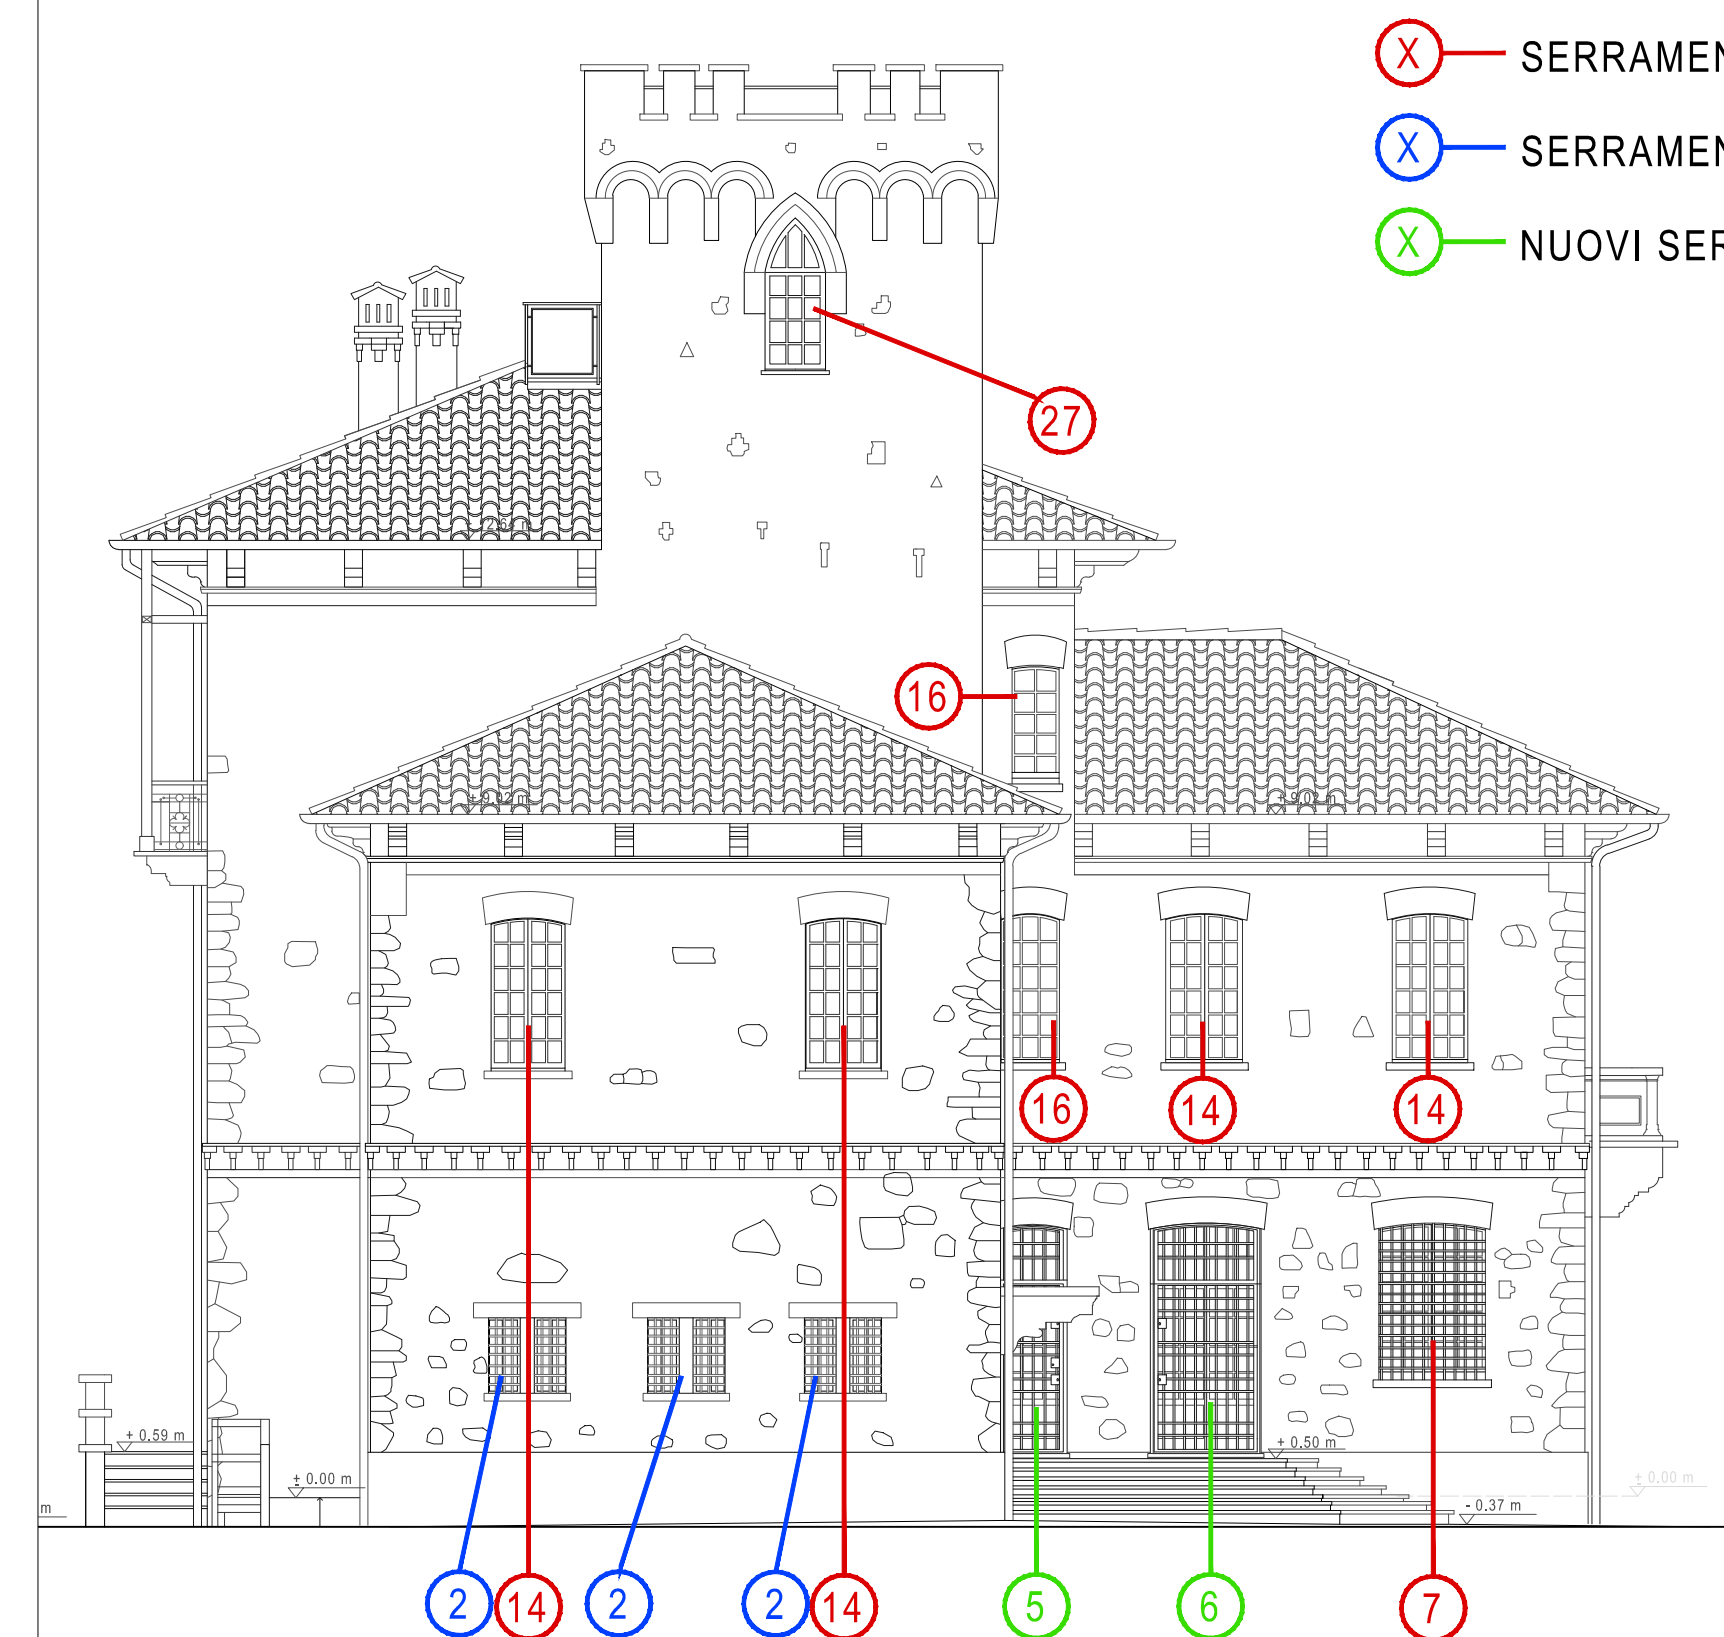


Prospetto SUD


- (X) SERRAMENTI IN LEGNO
- (X) SERRAMENTI IN FERRO
- (X) NUOVI SERRAMENTI IN LEGNO

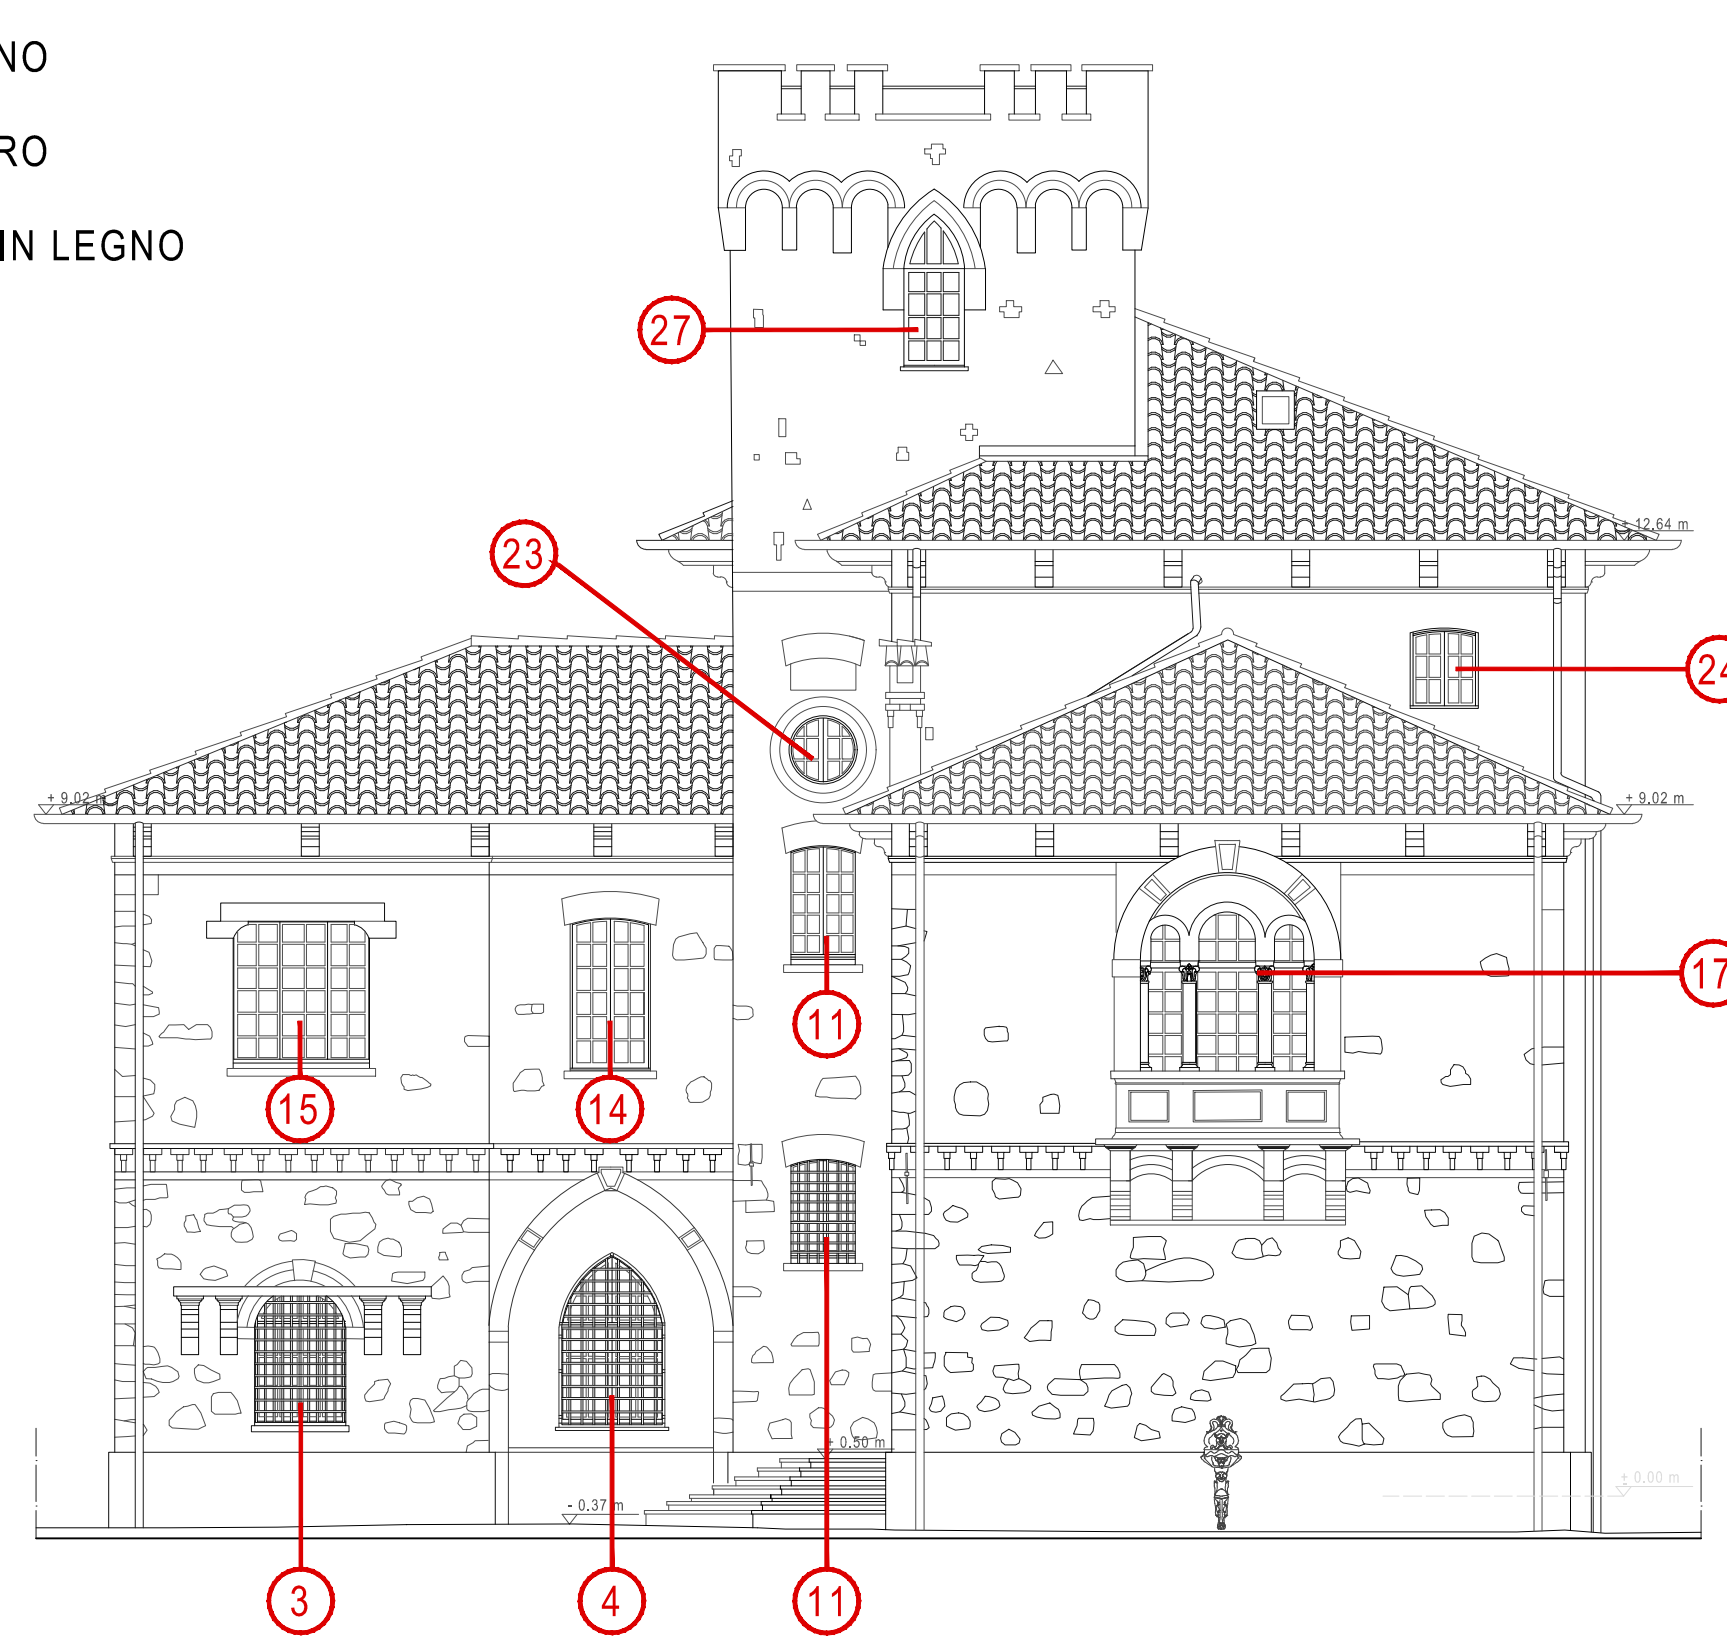

Prospetto EST

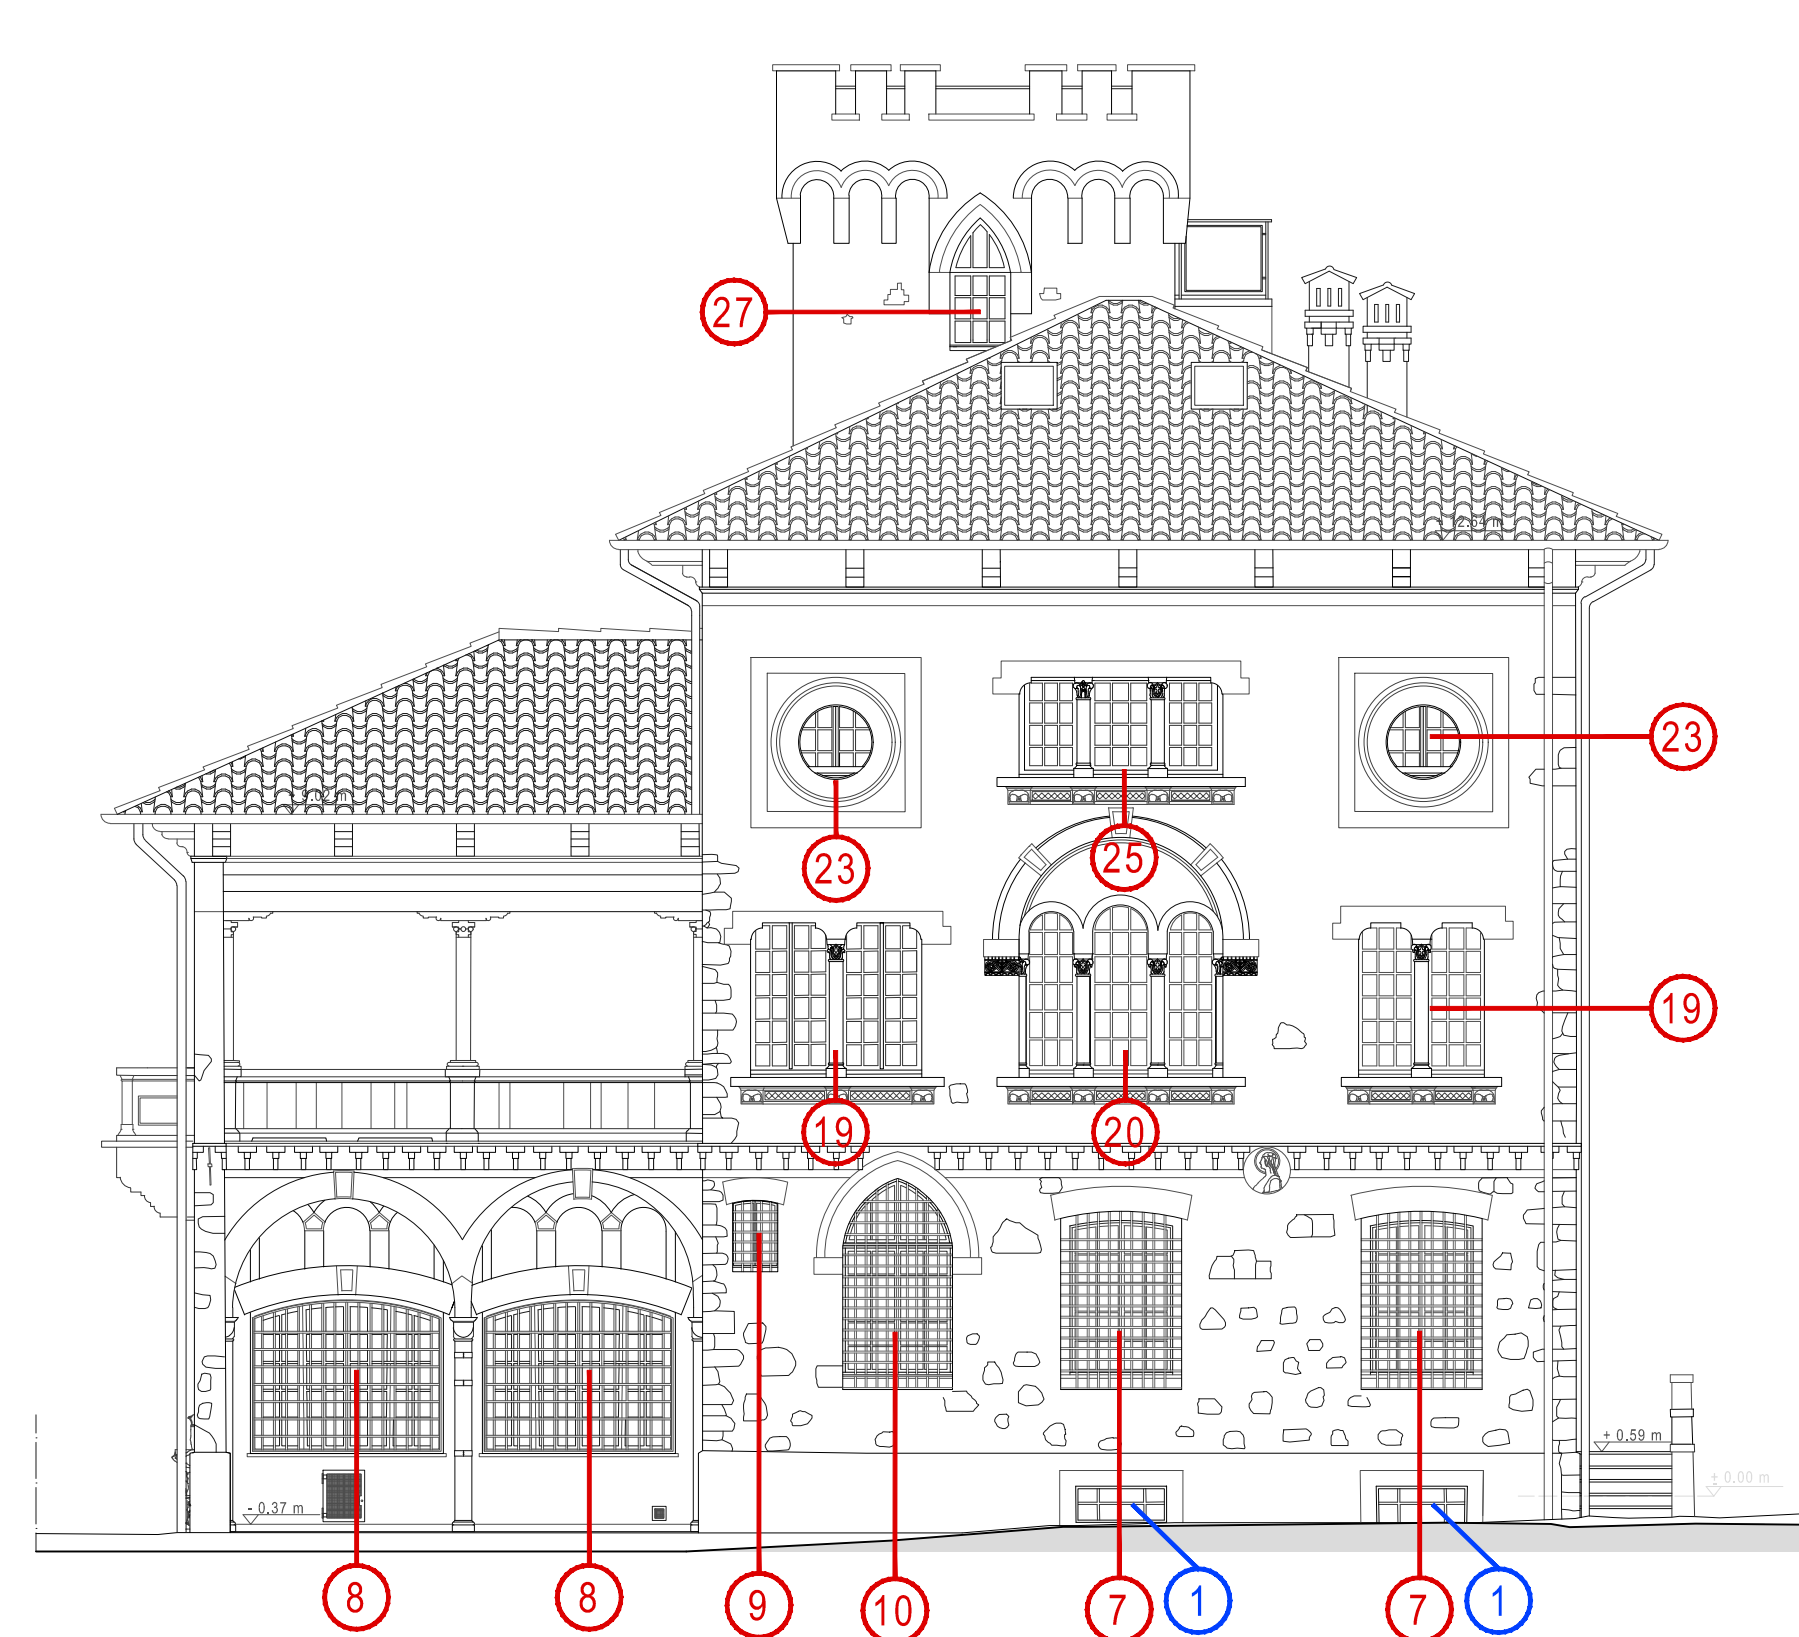

Prospetto NORD

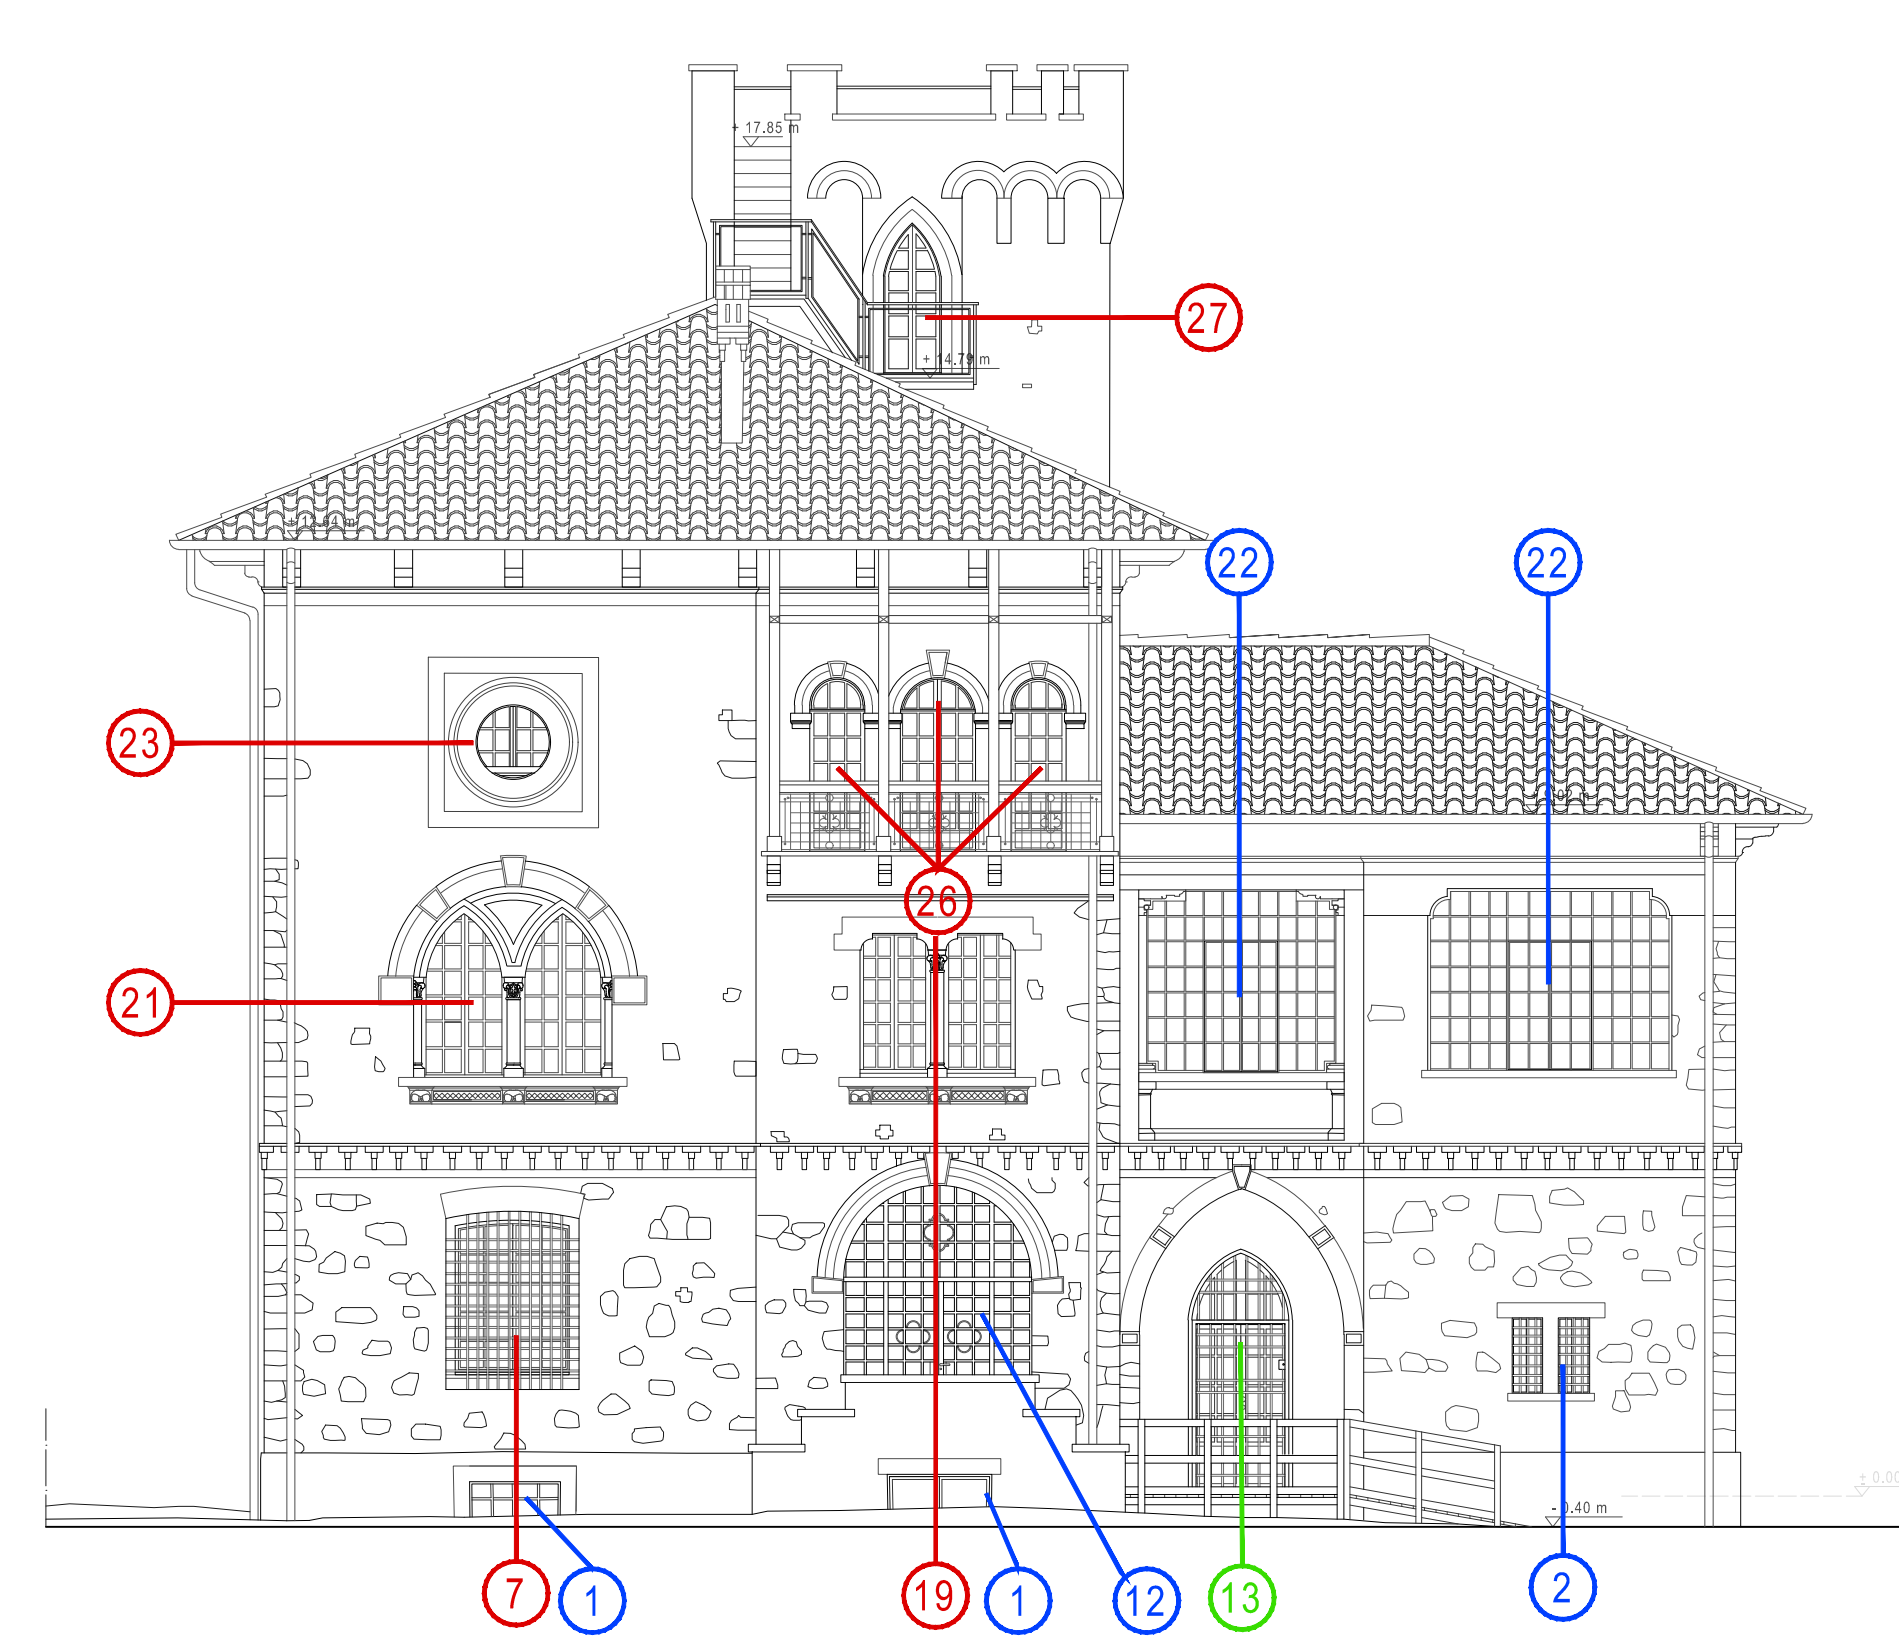

Prospetto OVEST

COMUNE DI :  
**MALNATE, VARESE - IT**  
**Villa Ponzoni**

via Savoia, 21046 Malnate (VA)



PROGETTO ESECUTIVO RELATIVAMENTE ALL'INTERVENTO DI MANUTENZIONE STRAORDINARIA E RIFUNZIONALIZZAZIONE STABILE CASTELLO 1° MAGGIO  
REALIZZAZIONE DI UN ASCENSORE AL FINE DI ELIMINARE LE BARRIERE ARCHITETTONICHE, SISTEMAZIONE DEI SERRAMENTI E SOSTITUZIONE DELLA CENTRALE TERMICA  
CUP :B23D21000860001

Finanziata dall'Unione Europea - Next Generation EU, nell'Ambito della M5C2 - 2.1 "rigenerazione urbana"

COMMITTENTE  
COMUNE DI MALNATE

Piazza Vittorio Veneto, 2  
21046 MALNATE (VA)



FIRMA PER ACCETTAZIONE - APPROVAZIONE

PROGETTISTA :  
**UNASTUDIO**  
ARCH. A. BALA  
C.so Sempione 12  
20154 MILANO  
tel. +39 02 36550801  
fax +39 02 36550783  
email: info@unastudio.eu www.unastudio.eu

COLLABORATORI :  
Arch. Sergio Gagliardi



PROTOCOLLO UFFICI

TITOLO:  
**ABACO SERRAMENTI  
PIANTE E PROSPETTI**

ELABORATO:

**A26a**

DATA: APRILE 2023

www.unastudio.eu  
A TERMINE DELLE VIGENTI LEGGI SUI DIRITTI DI AUTORE QUESTO DISEGNO NON PUO' ESSERE COPIATO O RIPRODOTTO SENZA L'AUTORIZZAZIONE DEL PROGETTISTA