




SISTEMA DI AGGANCIO STC



SISTEMA DI AGGANCIO SRT



PARTICOLARE COPERTURA

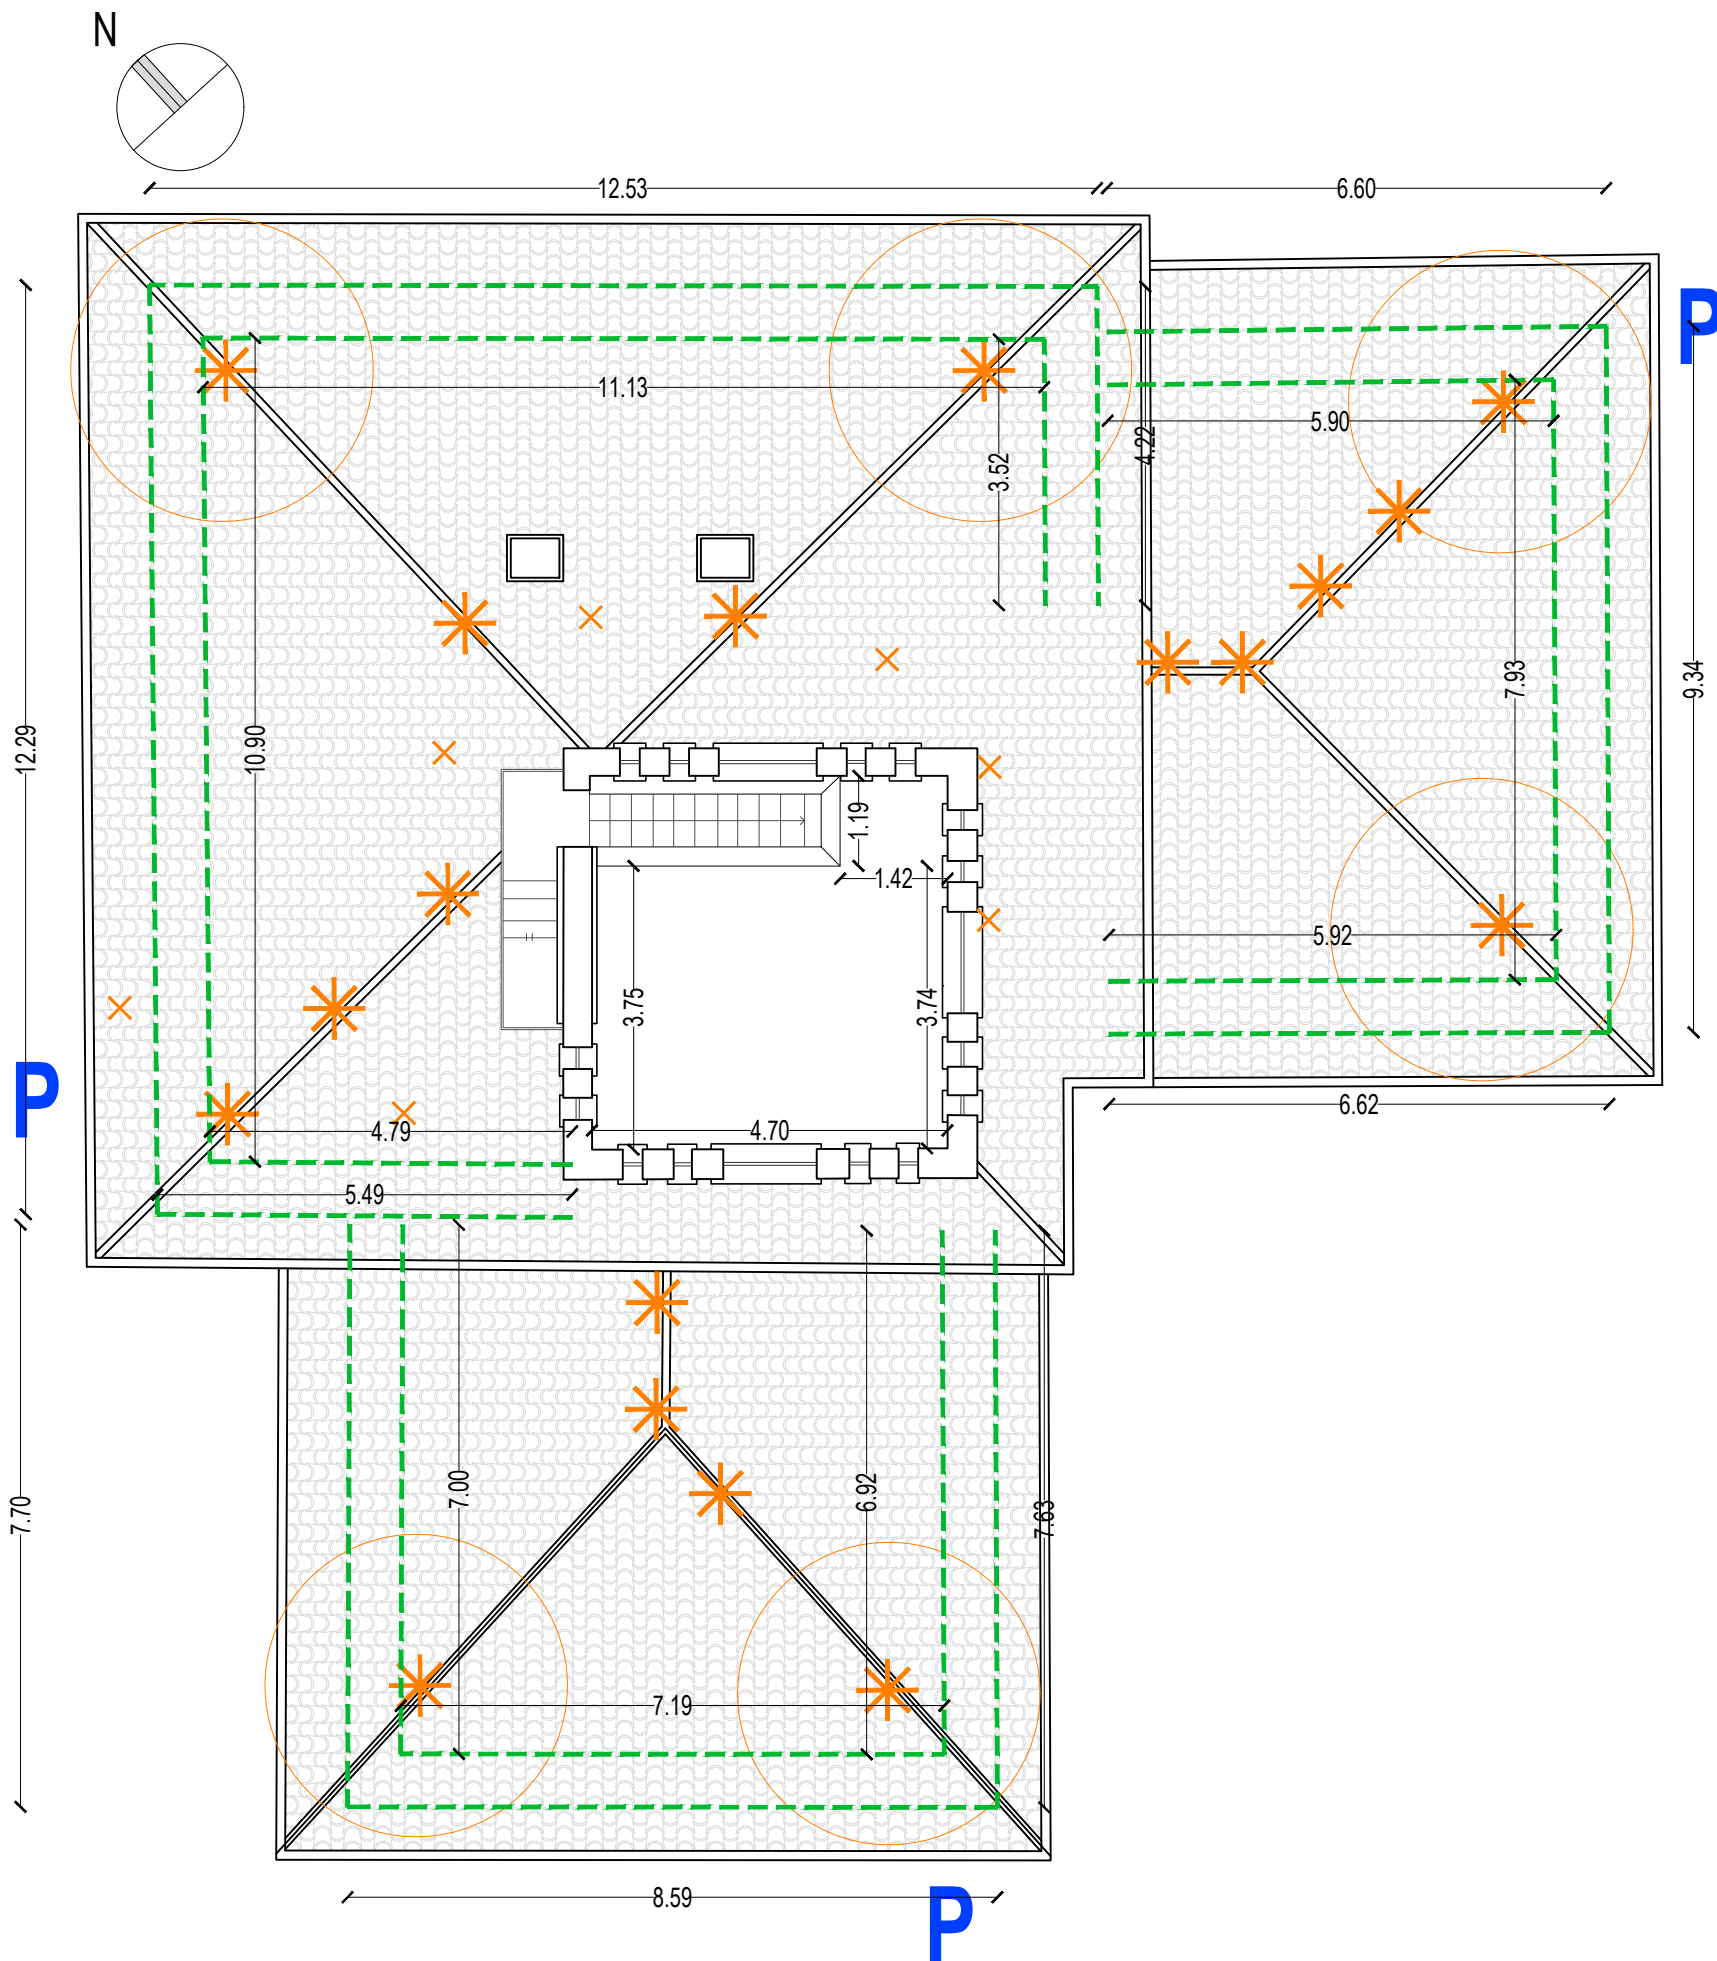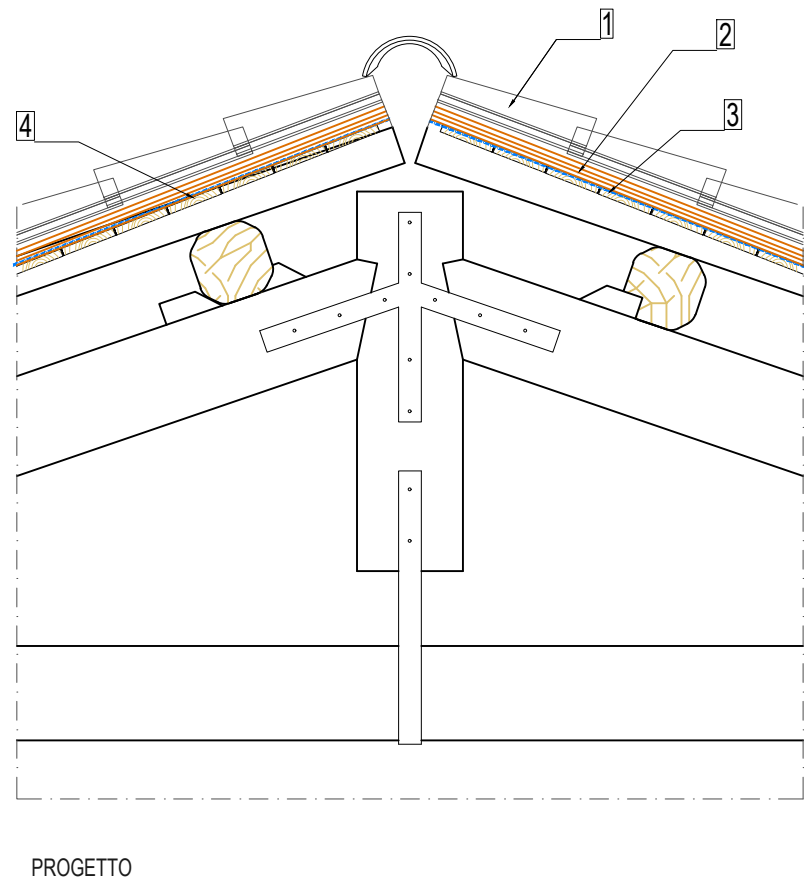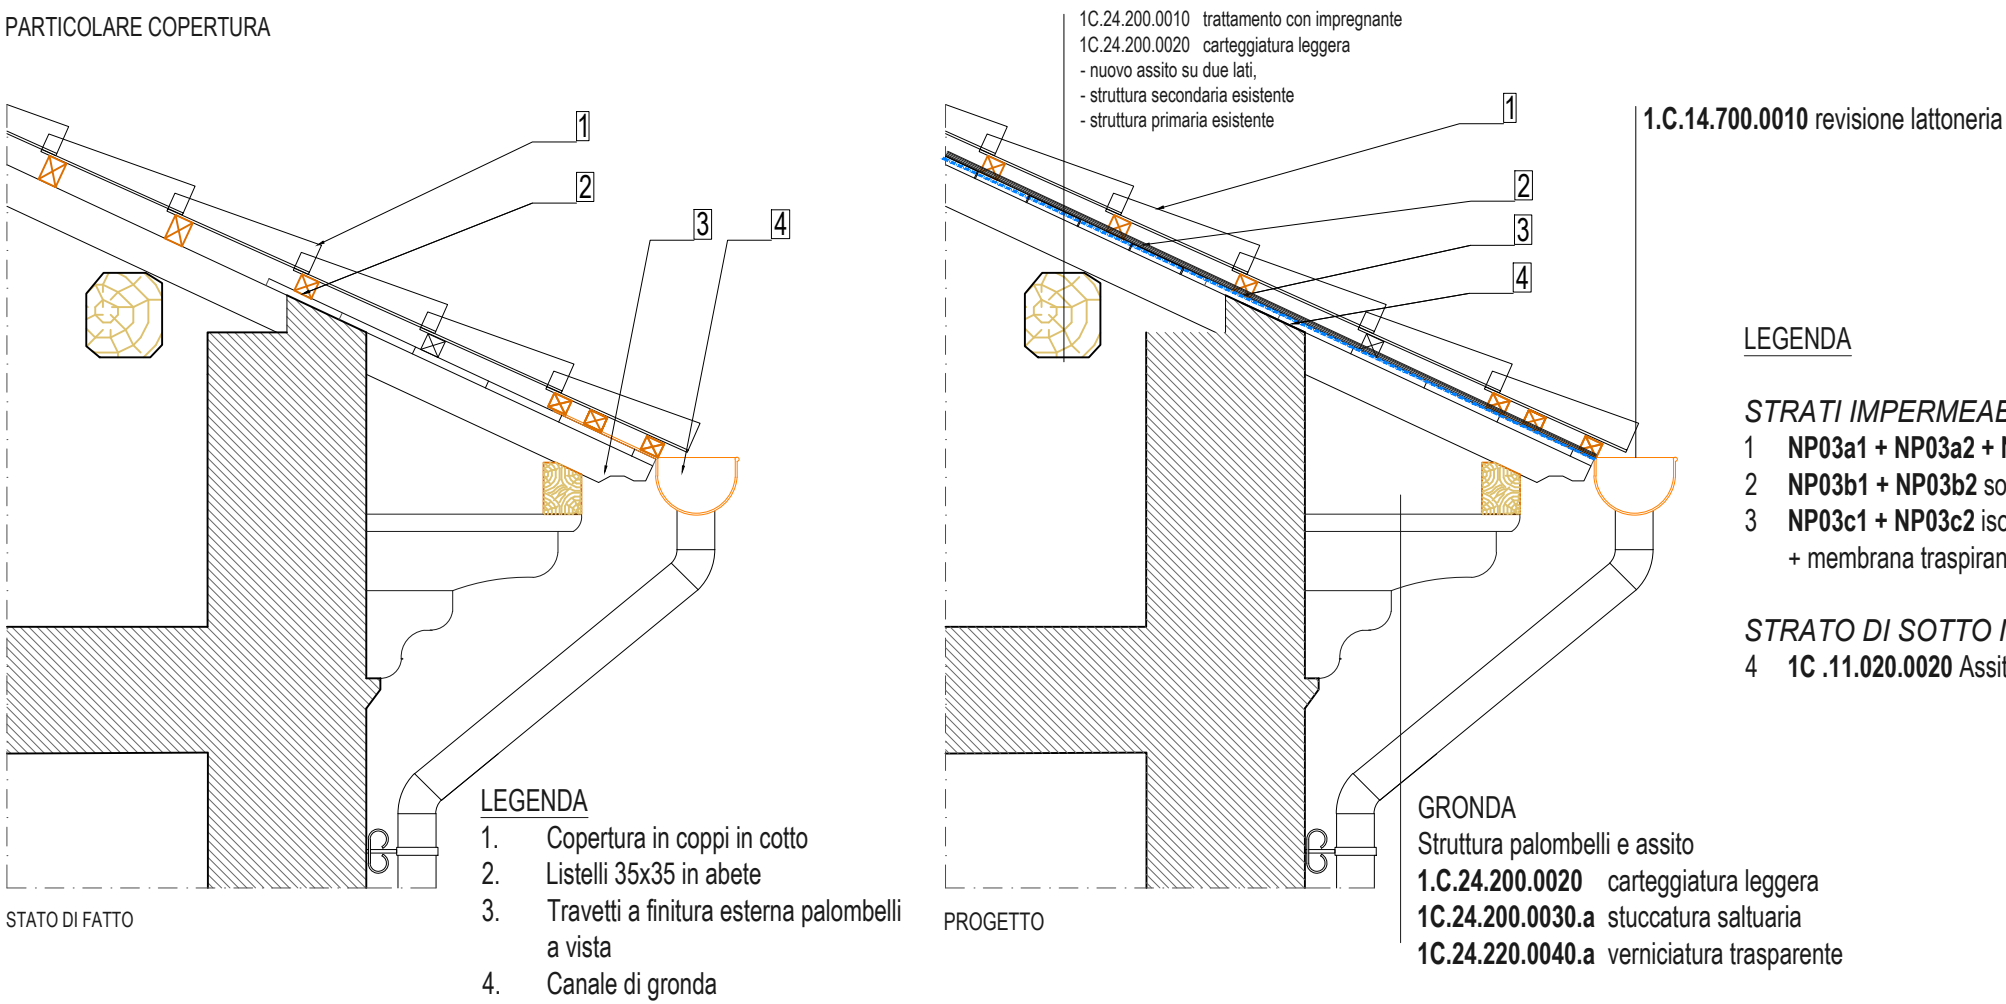

Allplan BCM - QUANTITÀ			
Progetto:	US 2022 MALNATE		
Autore:	archi		
Data / ora:	14/02/2023 / 18:05		
Note:			
Nome	Misure	Quantità	Unit
falde tetto	0.5*(4.902+4.505)+0.5*(5.292+4.902)+0.5*(7.514+5.151)*1.541+0.5*(0.020*0.019)+0.5*(6.142*0.020)+0.5*(0.015*0.890)+0.5*(0.746*0.815)	35,327	m2
	0.5*(14.036+8.958)*2.765+0.5*(0.008*8.951)+0.5*(0.007*0.008)+0.5*(6.623+6.213)*0.408+0.5*(3.085*3.375)+0.5*(2.838*3.065)+0.5*(0.005*0.005)+0.5*(3.759*0.005)	44,034	m2
	2*(0.5*(8.185+2.735)*5.936)+0.5*(5.936*5.450)+0.5*(5.450*5.936)	97,172	m2
	2*(0.5*(9.288+4.184)*5.559)+0.5*(5.559*5.104)+0.5*(5.104*5.559)	103,268	m2
	0.5*(9.803+9.802)*0.080+0.5*(14.872*5.329)+0.5*(4.473*4.872)+0.5*(10.376+9.964)*0.411+0.5*(4.976*4.569)+0.5*(5.395*4.976)+0.5*(14.232+0.196)*7.643+0.5*(0.752+0.196)*0.302	108,911	m2
		388,742	m2
	travetti	637,684	m
	travi	196,840	m
	canali	27,271 m	
	2*(8.185)+10.901	29,927 m	
converse	2*(9.288)+10.209+1.142	56,219 m	
	13.048+3.516+1.065+10.490+14.174+13.926	10,043 m	
	10.043	10,123 m	
	10.123	20,742 m	
gronda - assito	5.060+5.321+5.038+5.324	154,325 m	
		58,530 m	
	struttura e palombelli	113,380 m	
		171,910 m	

LEGENDA SIMBOLI

-  1C.01.060.0010.a rimozione manto di copertura
-  1C.01.060.0020.a rimozione dell'orditura di sotto manto
-  1C.11.020.0020 sottomanto in tavole di abete
-  NP03c1 + NP03c2 isolamento termico Amagel A2 in rotoli + membrana traspirante USBFH330
-  NP03b1 + NP03b2 sottocoppo in guaina bituminosa
-  NP03a1 + NP03a2 + NP03a3 manto di copertura in coppi
-  1C.11.110.0030 fissaggio con fermacoppi in rame
-  NP03e copertura provvisoria di protezione
-  NP03d sistema anticaduta
-  P PUNTO DI ACCESSO
-  STR
-  STC
-  1C.11.200.0050.a fermevie in rame 1 pz/ml pos. sfalsata

COMUNE DI :
MALNATE, VARESE - IT

Villa Ponzoni

via Savoia, 21046 Malnate (VA)



PROGETTO ESECUTIVO RELATIVAMENTE ALL'INTERVENTO DI MANUTENZIONE STRAORDINARIA E RIFUNZIONALIZZAZIONE STABILE CASTELLO 1° MAGGIO REALIZZAZIONE DI UN ASCENSORE AL FINE DI ELIMINARE LE BARRIERE ARCHITETTONICHE, SISTEMAZIONE DEI SERRAMENTI E SOSTITUZIONE DELLA CENTRALE TERMICA CUP :B23D21000860001

Finanziata dall'Unione Europea - Next Generation EU, nell'Ambito della M5C2 - 2.1 "rigenerazione urbana"

COMITENTE

COMUNE DI MALNATE

Piazza Vittorio Veneto, 2
21046 MALNATE (VA)



CITTÀ DI MALNATE
PROVINCIA DI VARESE

FIRMA PER ACCETTAZIONE - APPROVAZIONE

PROGETTISTA :

UNASTUDIO

ARCH. A. BAILA / ARCH. L. MAZZA

C.so Sempione 12 20154 MILANO

tel. +39 02 36558001

fax +39 02 36556783

email: info@unastudio.eu www.unastudio.eu

COLLABORATORI :

Arch. Sergio Gagliardi



PROTOCOLLO UFFICI

TITOLO:

**PROGETTO
TETTO E LINEA VITA**

ELABORATO:

A27

SCALA: 1:10 - 1:100

DATA: APRILE 2023