




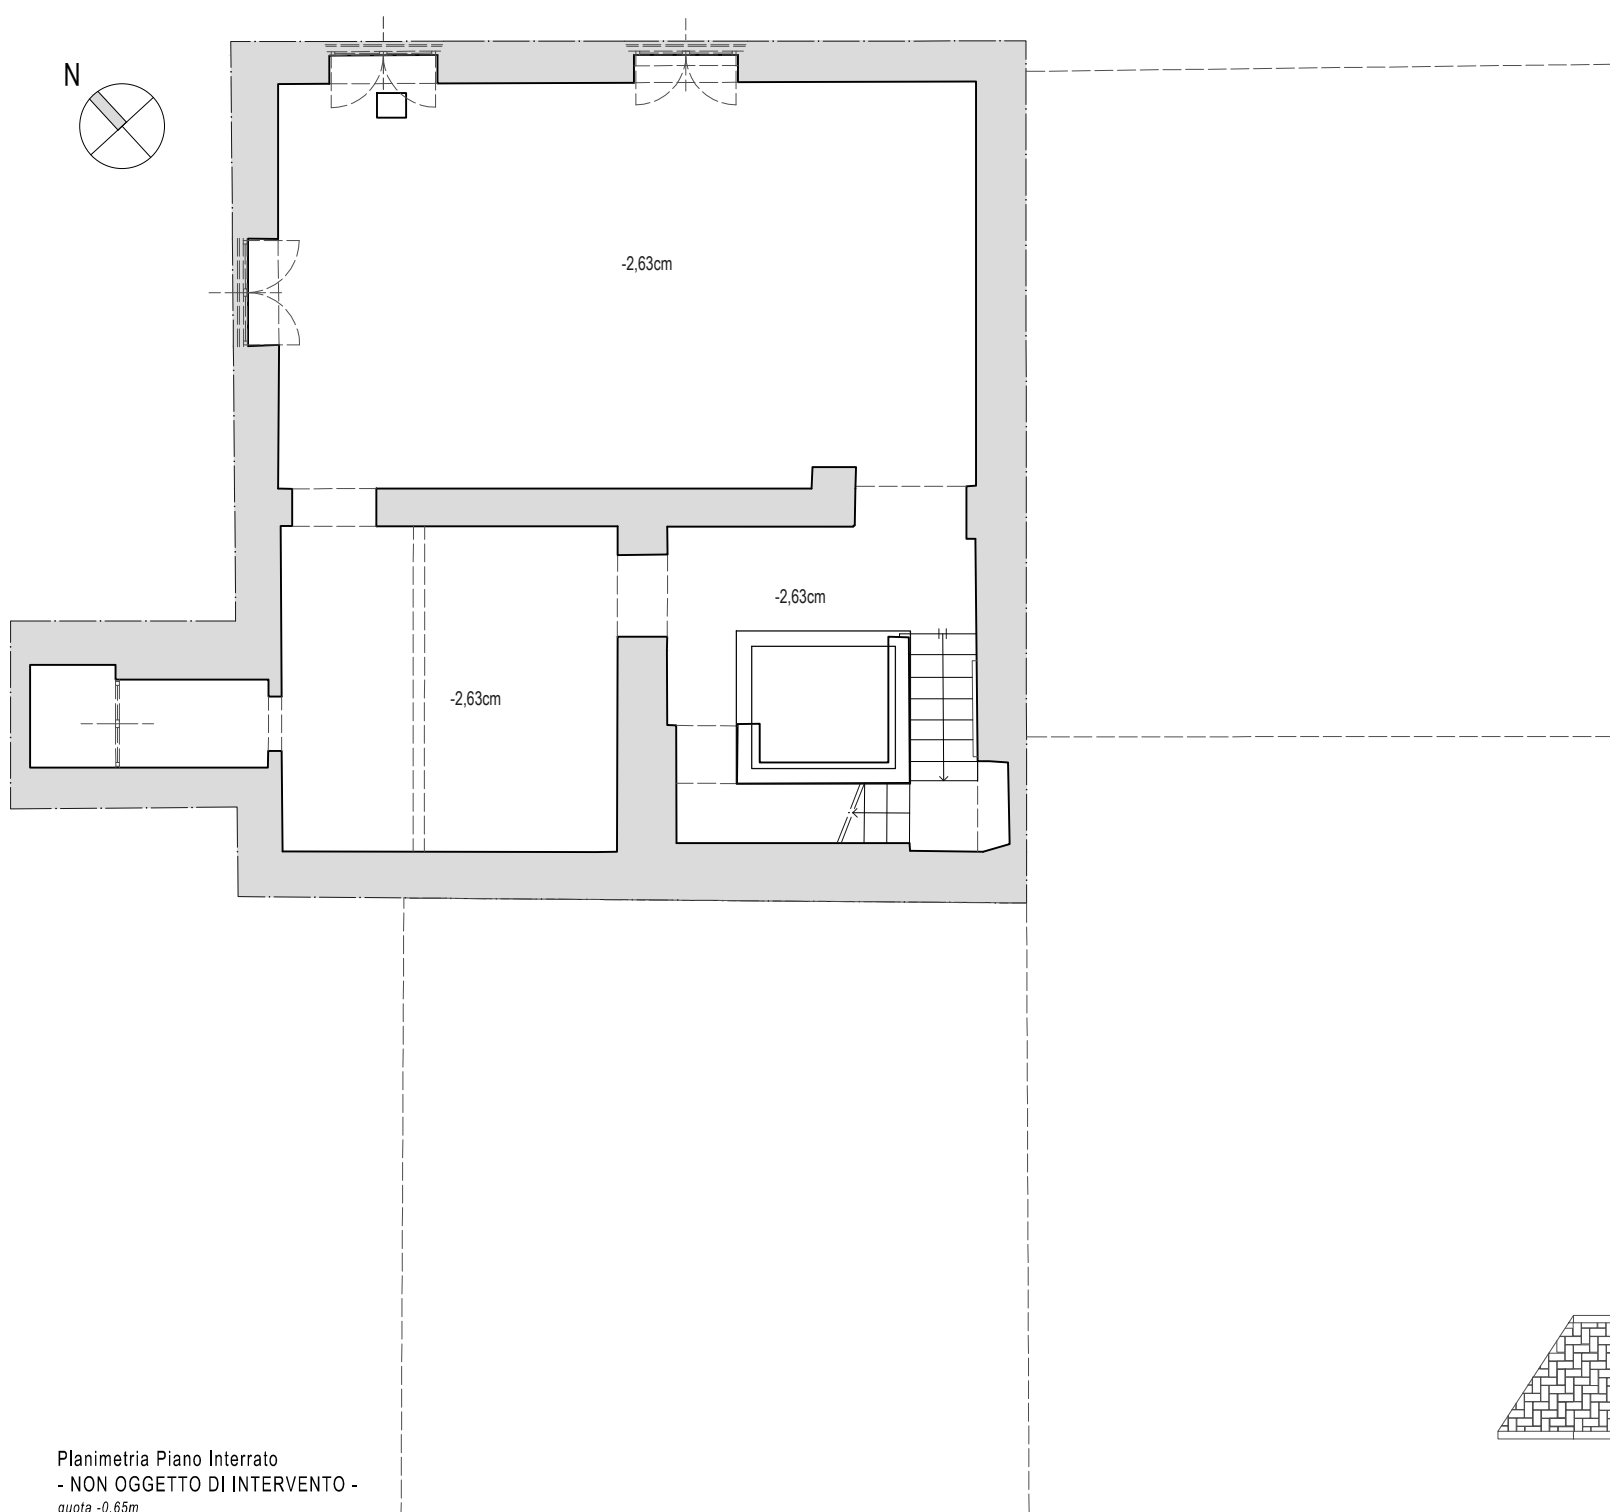


Planimetria Piano Interrato
- NON OGGETTO DI INTERVENTO -
quota -0.65m

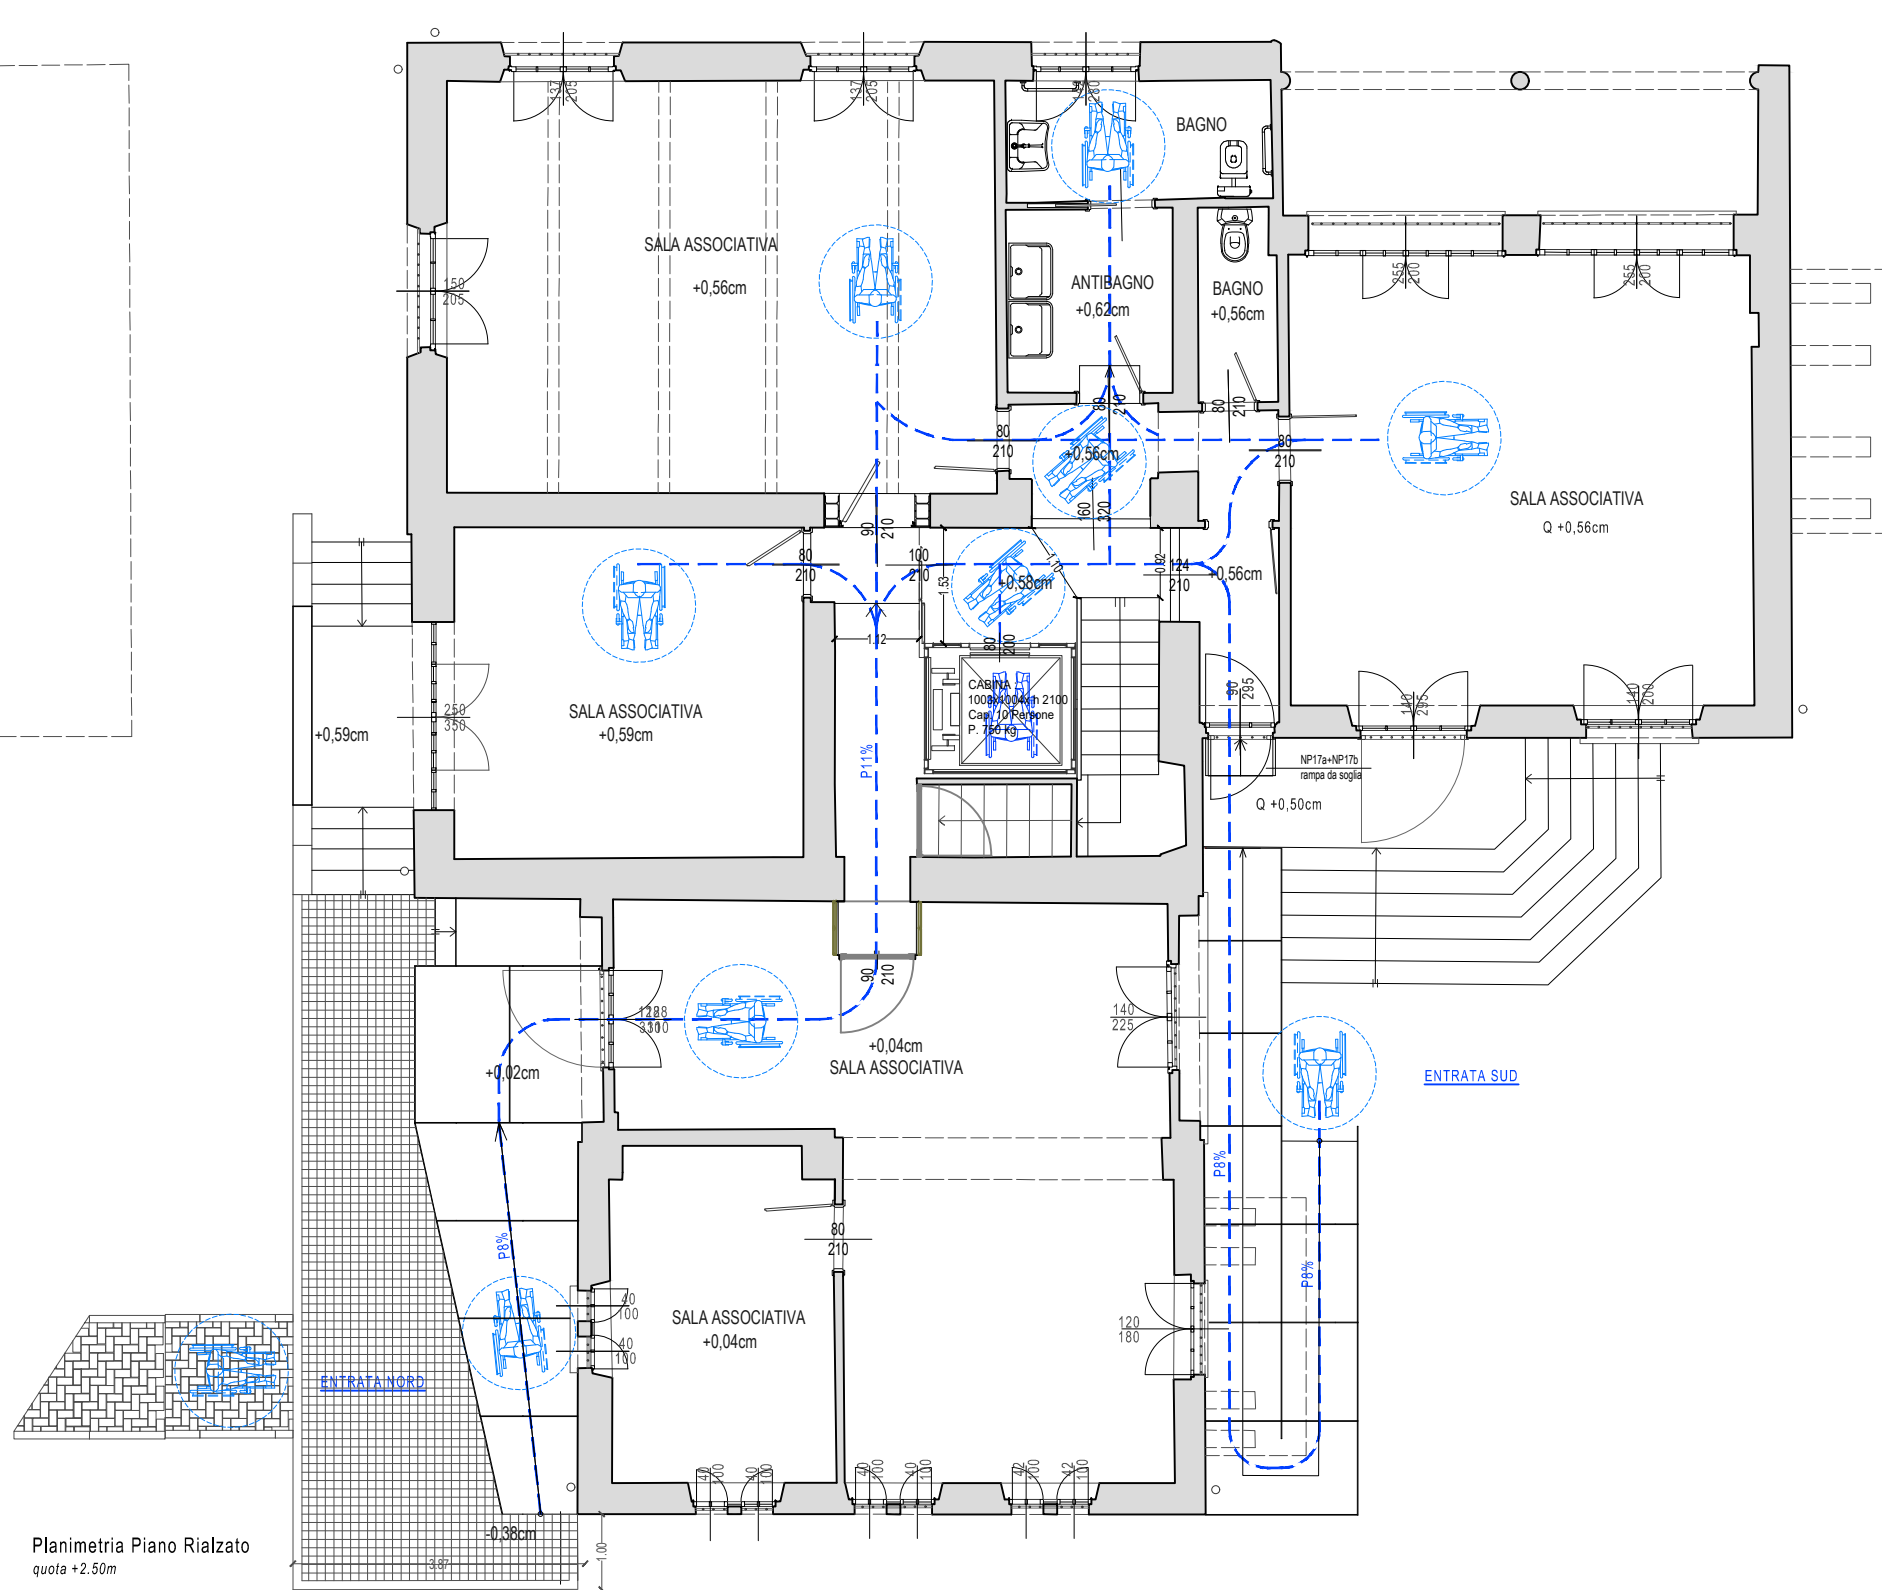


Planimetria Piano Rialzato
quota +2.50m

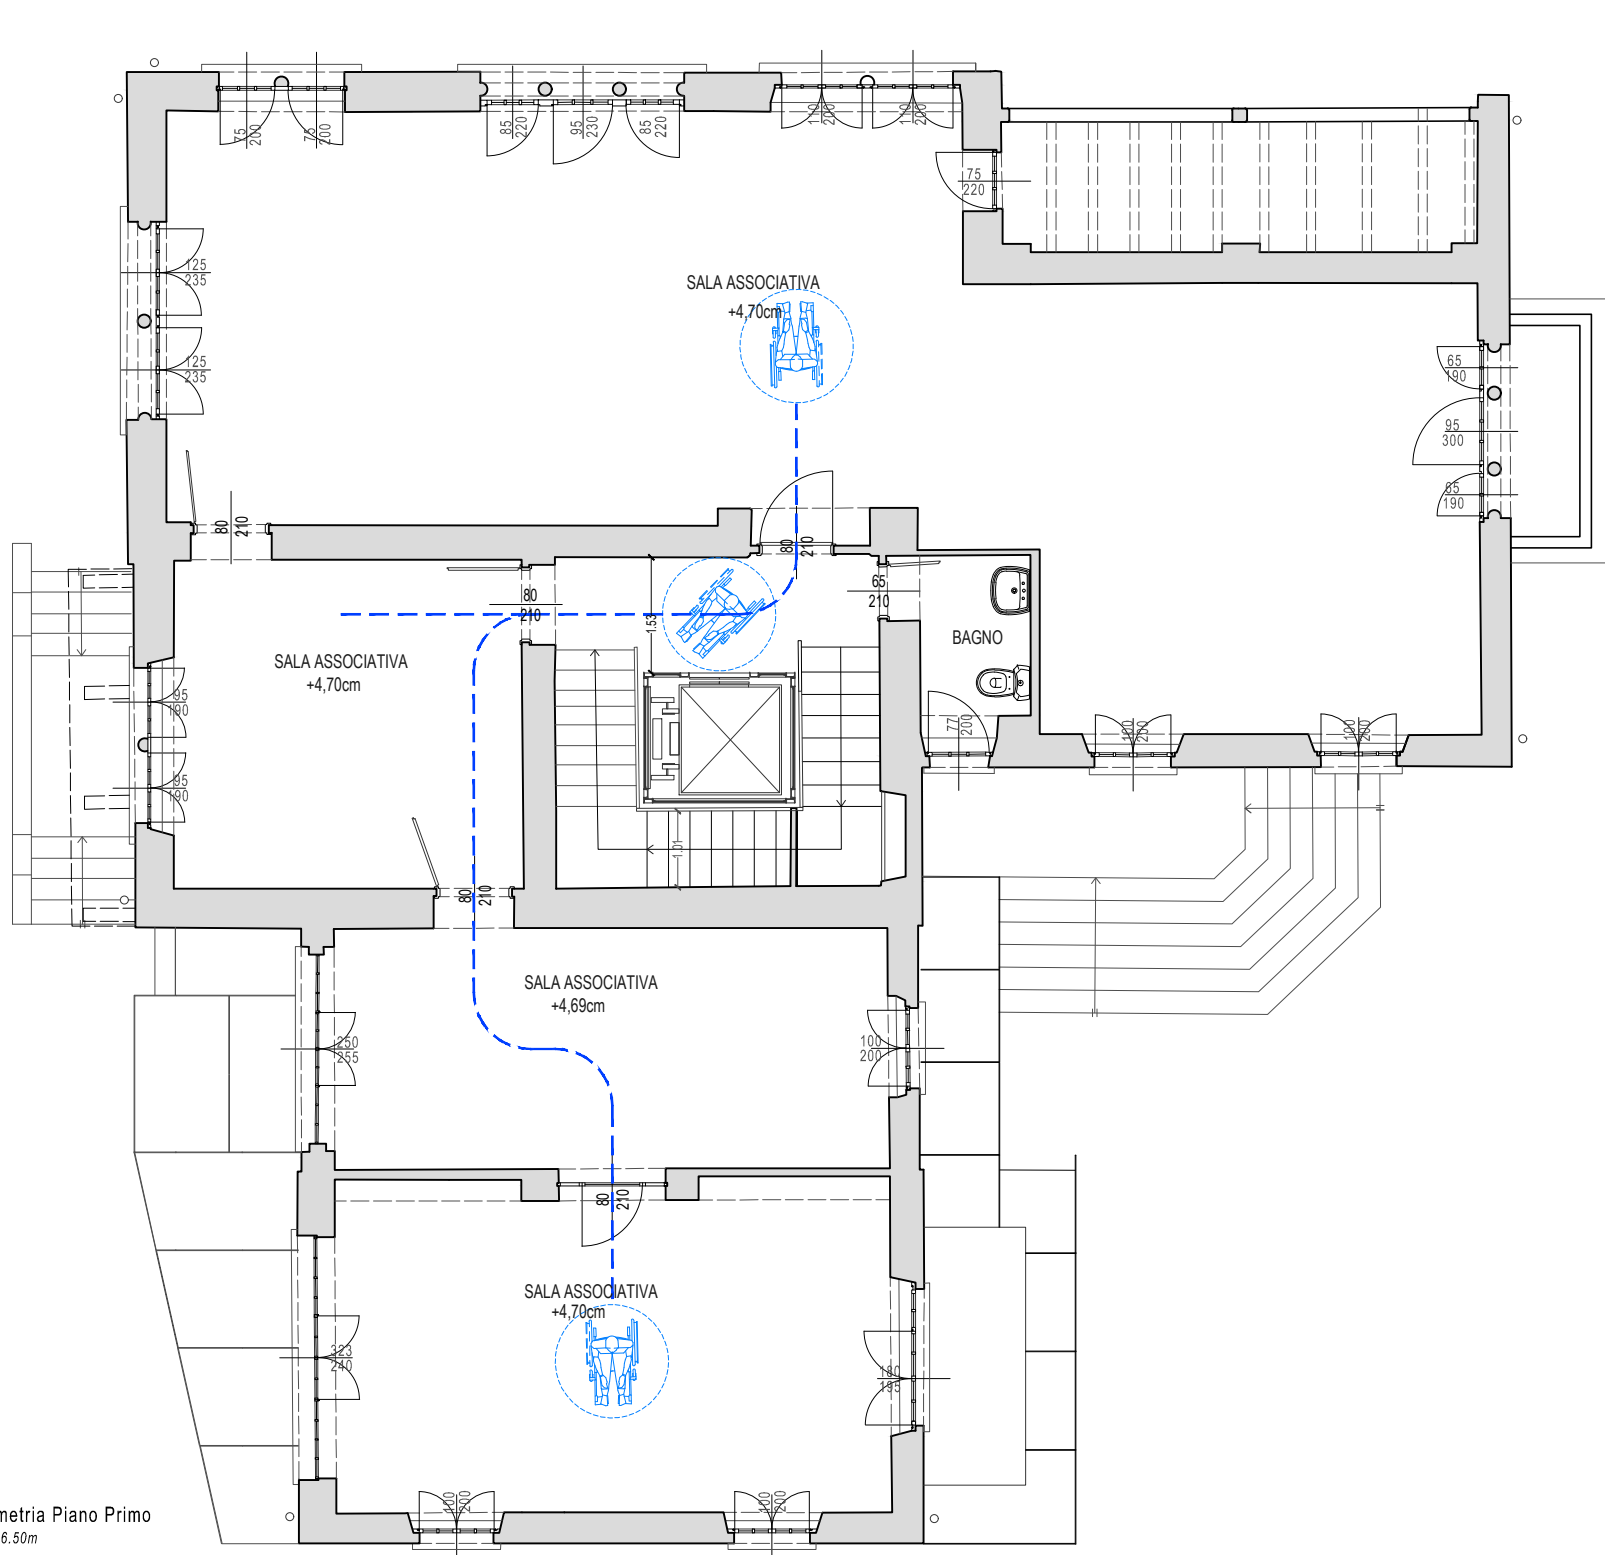

Planimetria Piano Primo
quota +6.55m

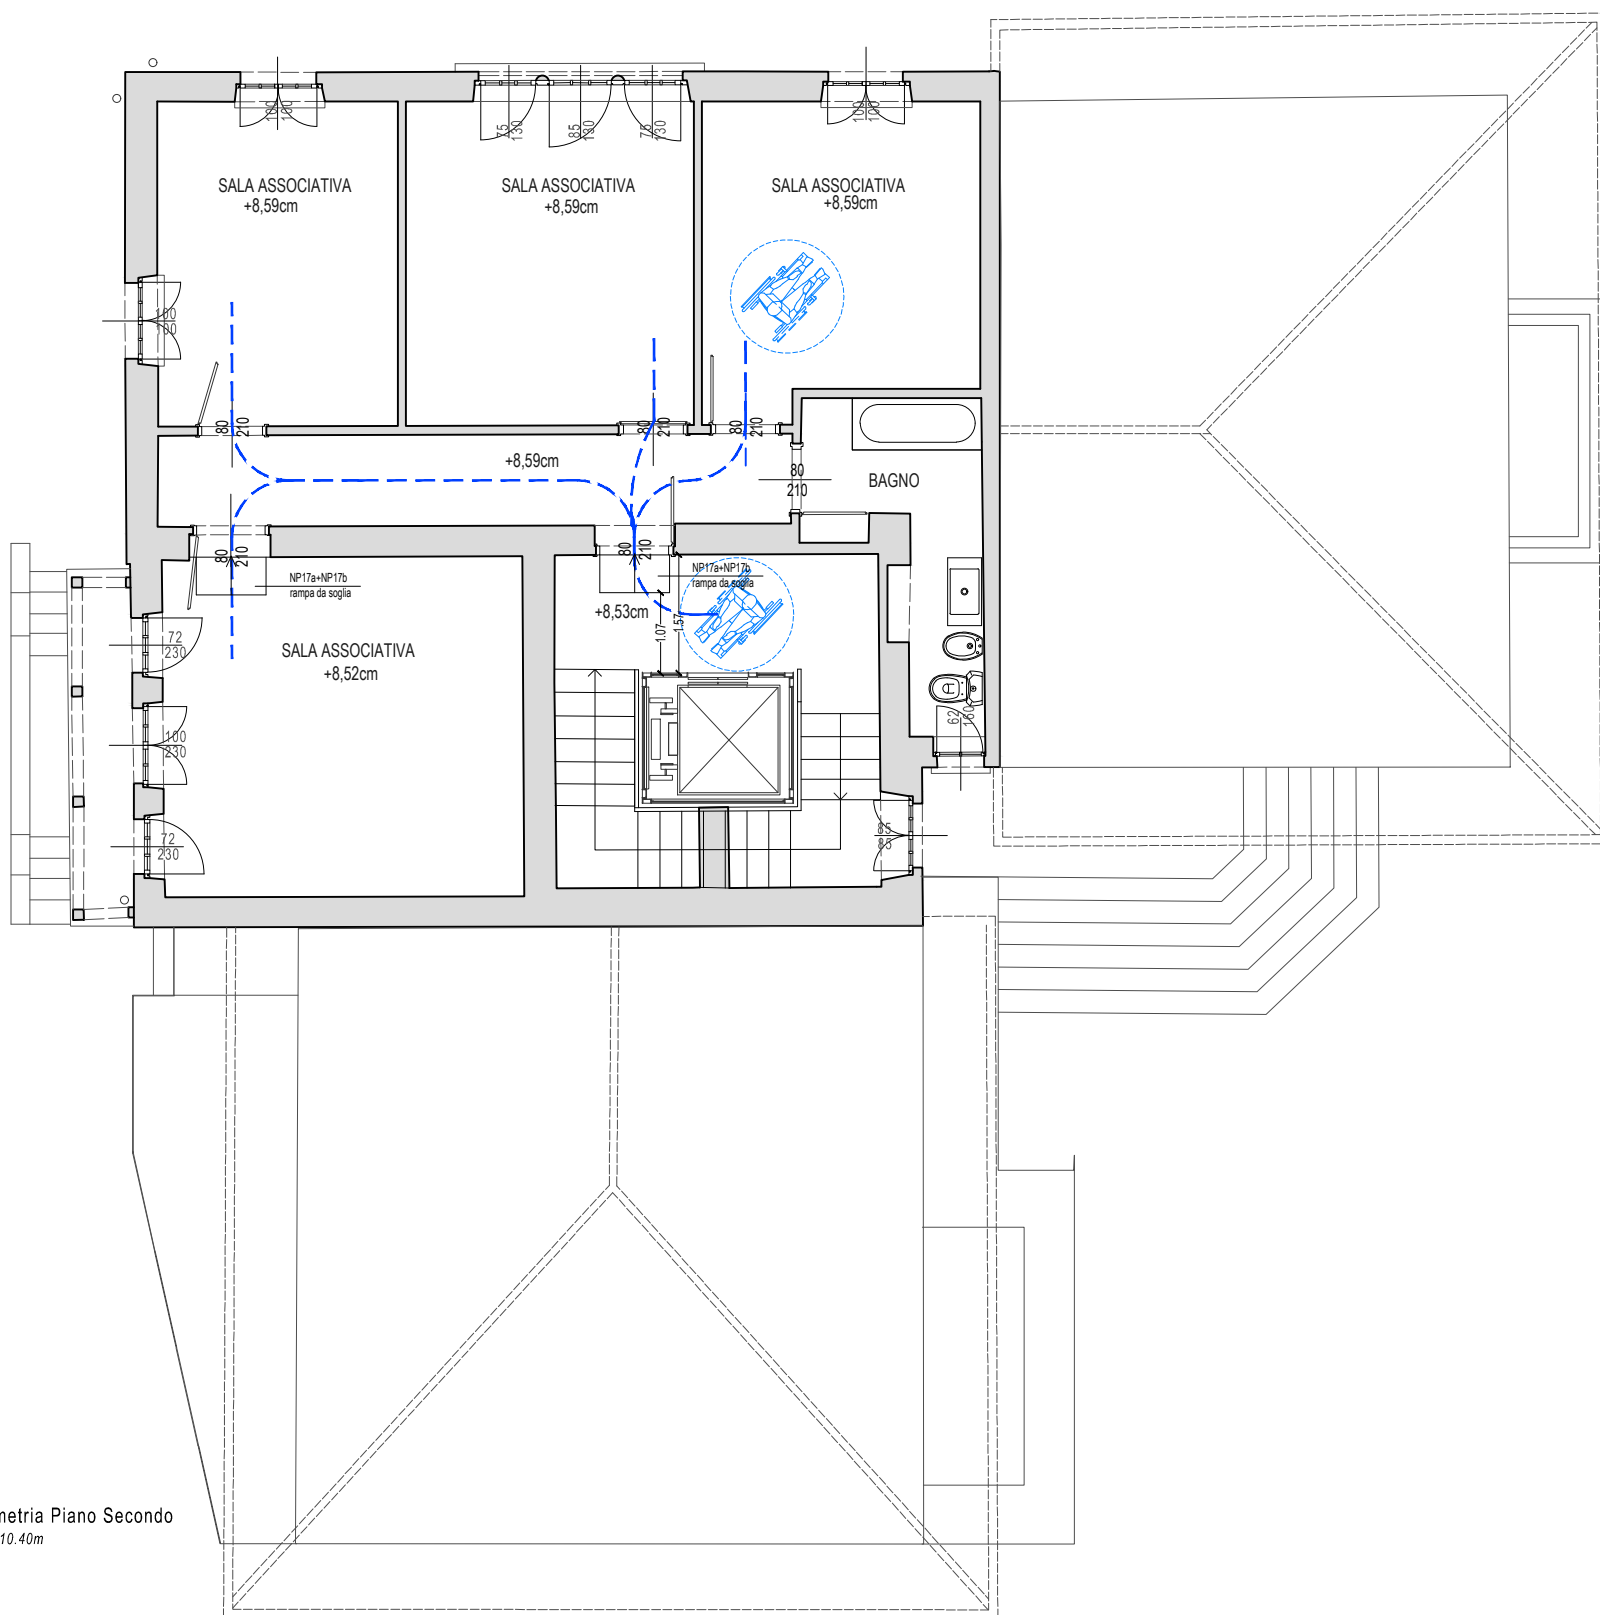

Planimetria Piano Secondo
quota +10.40m

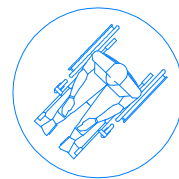

PERCORSO DISABILE

COMUNE DI :

MALNATE, VARESE - IT

Villa Ponzoni

via Savoia, 21046 Malnate (VA)



Finanziato
dall'Unione europea
NextGenerationEU



PROGETTO ESECUTIVO RELATIVAMENTE ALL'INTERVENTO DI MANUTENZIONE STRAORDINARIA E RIFUNZIONALIZZAZIONE STABILE CASTELLO 1° MAGGIO REALIZZAZIONE DI UN ASCENSORE AL FINE DI ELIMINARE LE BARRIERE ARCHITETTONICHE, SISTEMAZIONE DEI SERRAMENTI E SOSTITUZIONE DELLA CENTRALE TERMICA CUP :B23D21000860001

Finanziata dall'Unione Europea - Next Generation EU, nell'Ambito della M5C2 - 2.1 "rigenerazione urbana"

COMMITTENTE

COMUNE DI MALNATE

Piazza Vittorio Veneto, 2
21046 MALNATE (VA)



CITTÀ DI MALNATE
PROVINCIA DI VARESE

FIRMA PER ACCETTAZIONE - APPROVAZIONE

PROGETTISTA :

UNASTUDIO
ARCH. A. BAILLA / ARCH. L. MAZZA

C.so Sempione 12 20154 MILANO
tel. +39 02 36558901
fax +39 02 36556783
email: info@unastudio.eu www.unastudio.eu

COLLABORATORI :
Arch. Sergio Gagliardi



PROTOCOLLO UFFICI

TITOLO:

**PROGETTO
ABBATTIMENTO BARRIERE ARCHITETTONICHE
ACCESSIBILITA'**

ELABORATO:

A24 Rev.1

SCALA: 1:100

DATA: **MAGGIO 2023**