


RAMPA 1
CONFRONTO - Planimetria Piano Rialzato
quota +2.50m

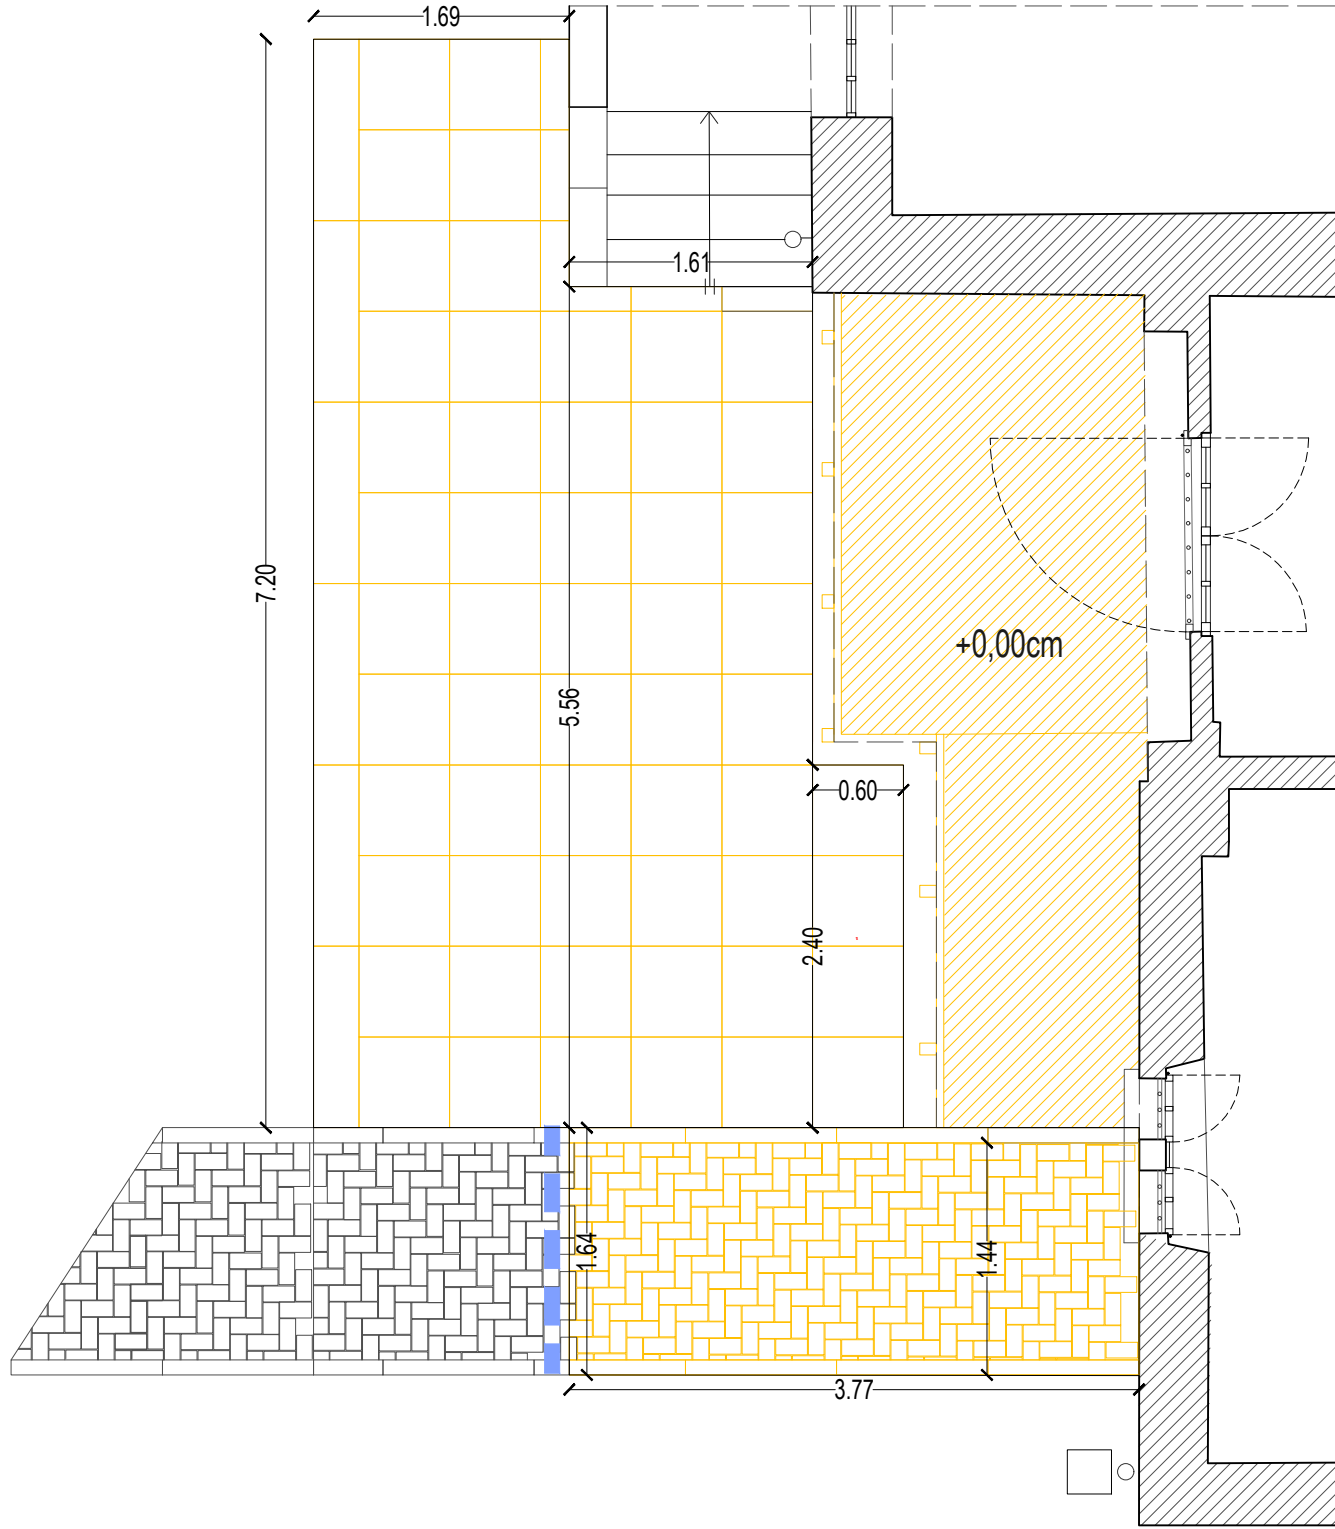


LEGENDA SIMBOLI PER RIMOZIONI


- 1C.01.110.0030.a rimozione lastre in cemento
- 1C.01.110.0020.b disfacimento autobloccanti
- 1U.04.020.0250 rimozione cordoli lapidei
- 1C.01.040.0060 taglio pavimentazione

LEGENDA SIMBOLI PER OPERE EDILI


- NP12 stesa di ghiaia
- NP14 pavimentazione per esterno
- 1U.04.140.0010.f cordoli lapidei
- Nuove rampe in Corten (si vedano Tav. Str)
- NP13 nuovo pozzetto pluviale

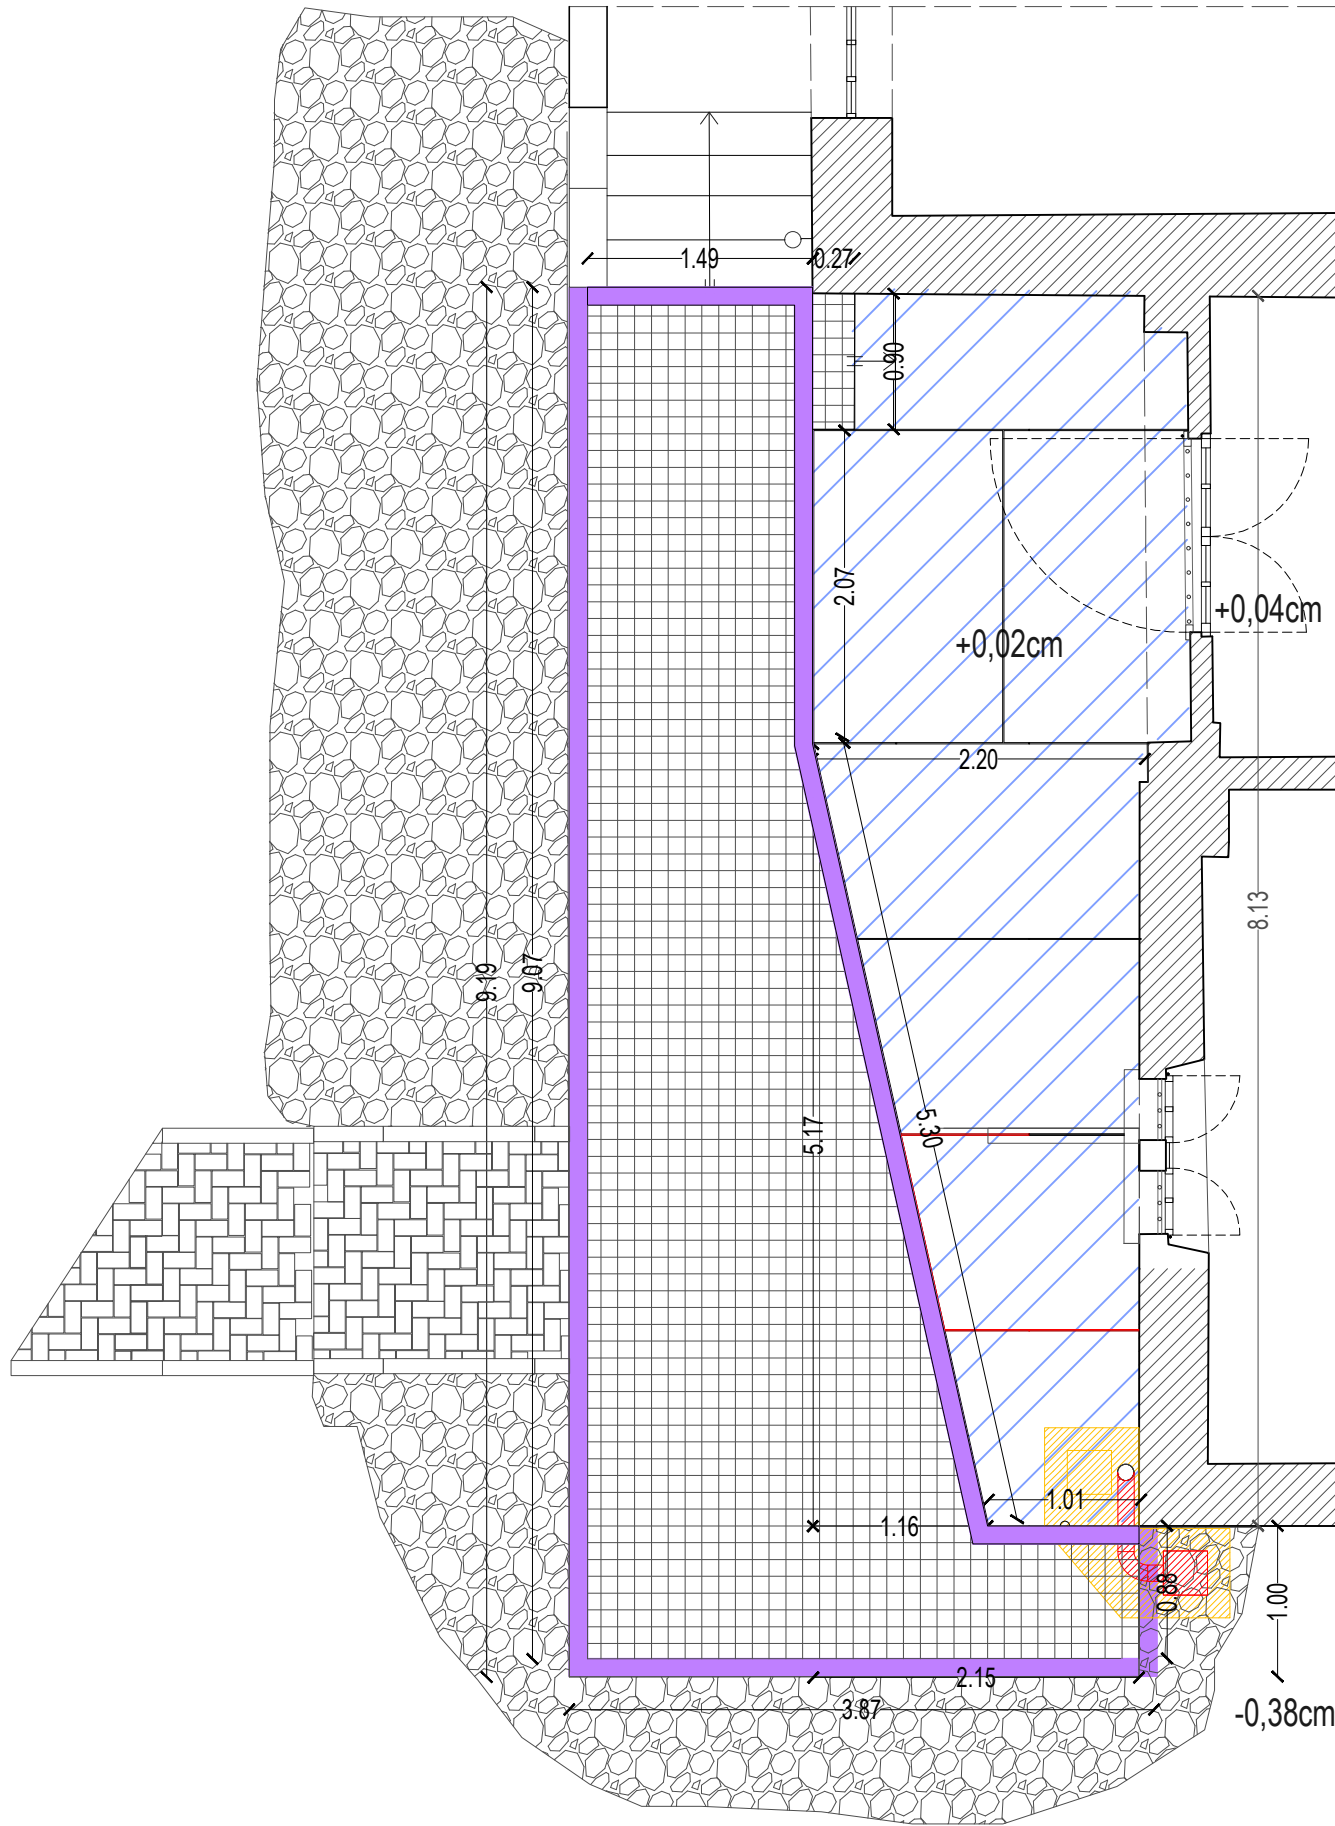

RAMPA 1
PROGETTO - Planimetria Piano Rialzato
quota +2.50m

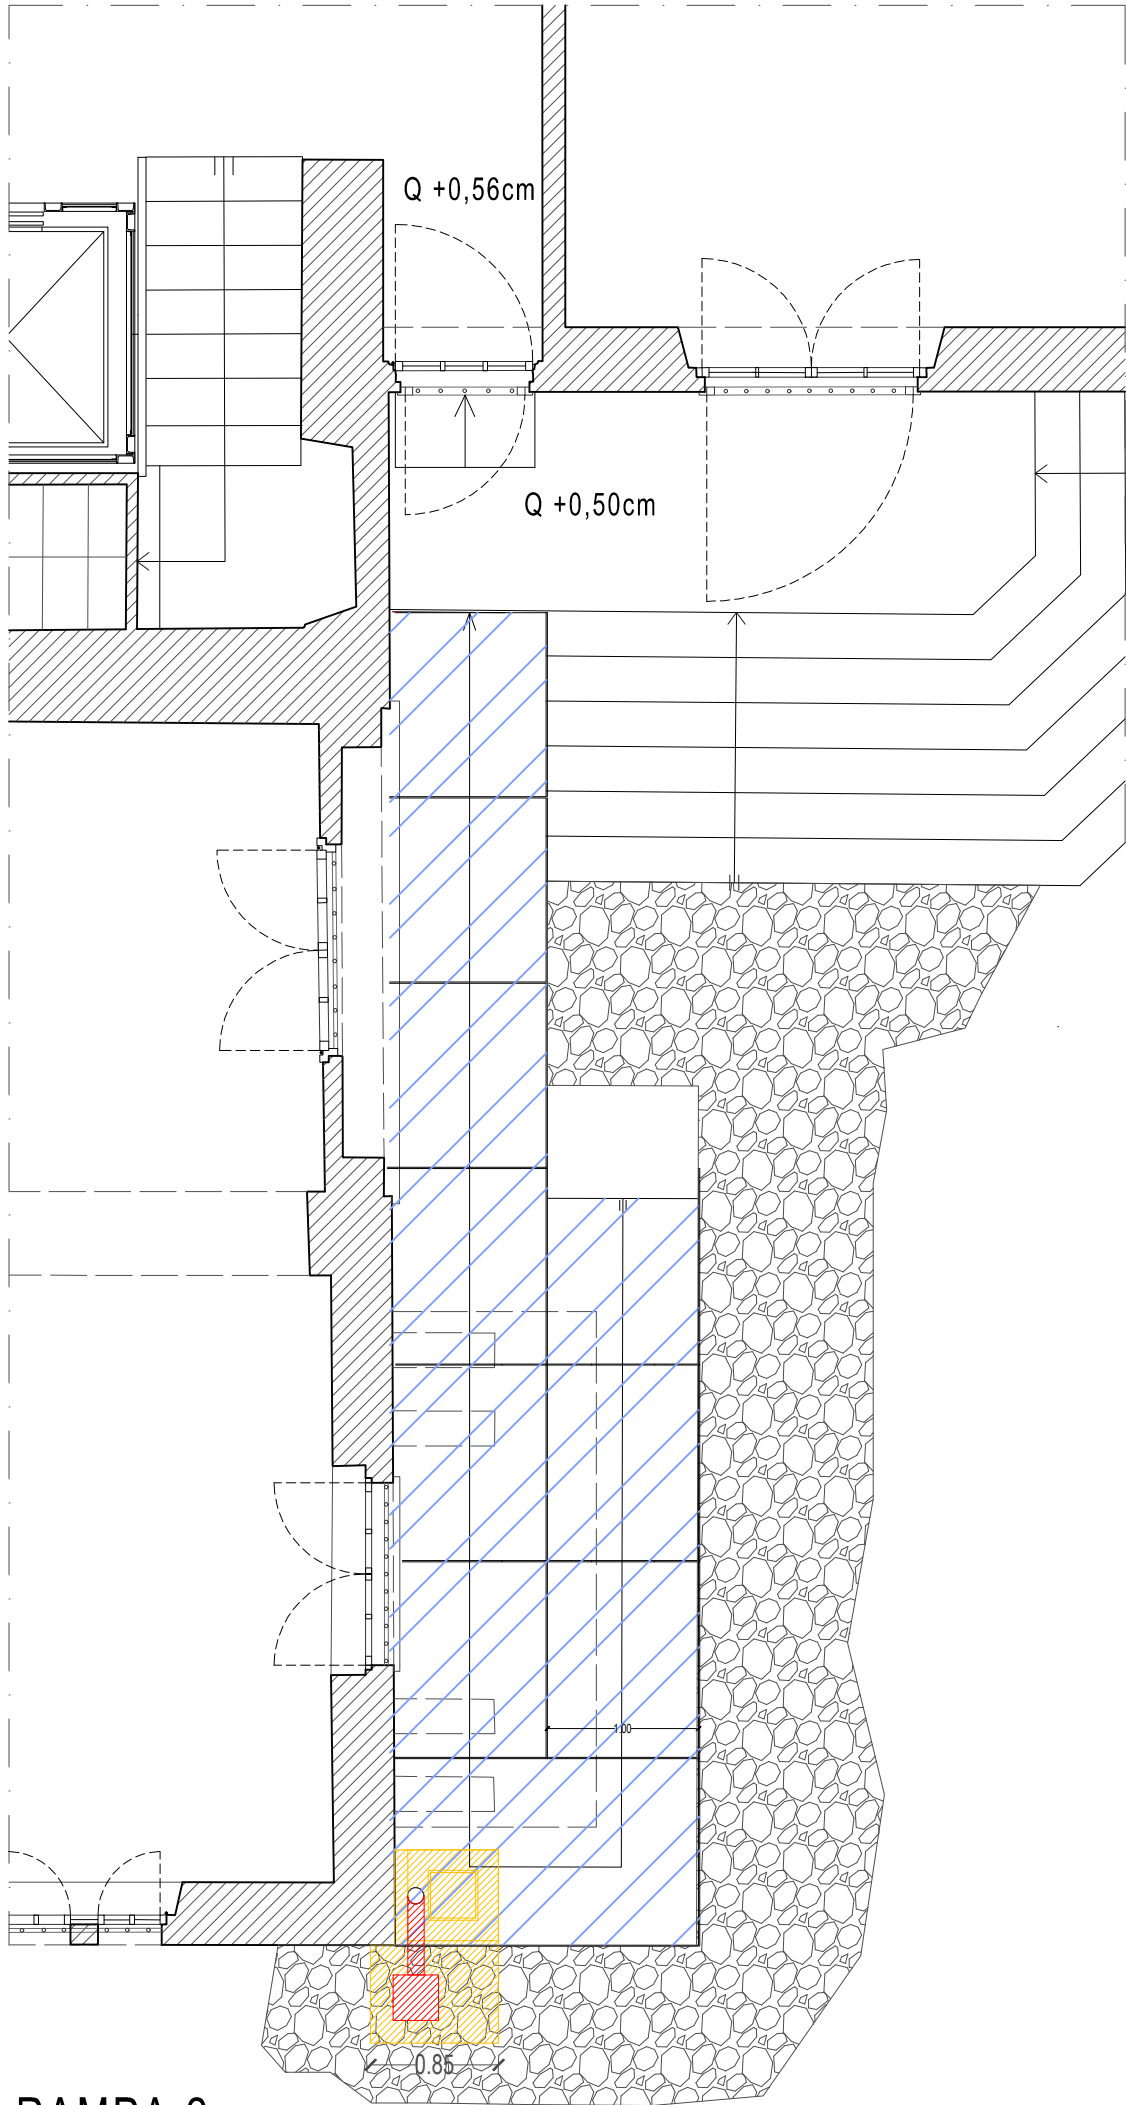

RAMPA 2
PROGETTO - Planimetria Piano Rialzato
quota +2.50m

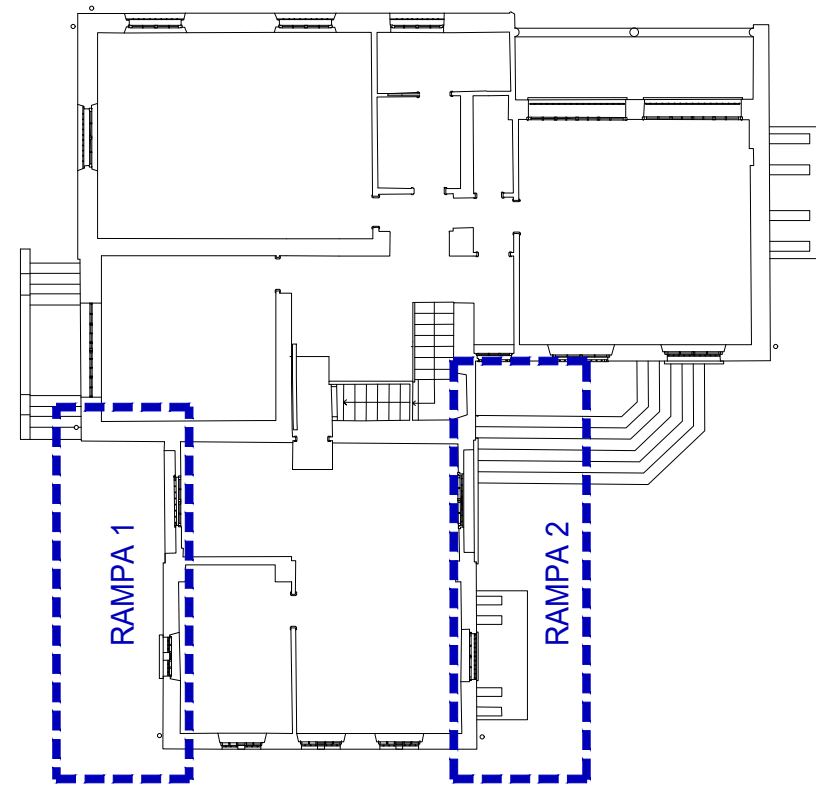

PLANIMETRIA DI RIFERIMENTO

COMUNE DI :
MALNATE, VARESE - IT
Villa Ponzoni

via Savoia, 21046 Malnate (VA)



PROGETTO ESECUTIVO RELATIVAMENTE ALL'INTERVENTO DI MANUTENZIONE STRAORDINARIA E RIFUNZIONALIZZAZIONE STABILE CASTELLO 1° MAGGIO REALIZZAZIONE DI UN ASCENSORE AL FINE DI ELIMINARE LE BARRIERE ARCHITETTONICHE, SISTEMAZIONE DEI SERRAMENTI E SOSTITUZIONE DELLA CENTRALE TERMICA CUP :B23D21000860001

Finanziata dall'Unione Europea - Next Generation EU, nell'Ambito della M5C2 - 2.1 "rigenerazione urbana"

COMMITTENTE
COMUNE DI MALNATE
Piazza Vittorio Veneto, 2
21046 MALNATE (VA)



FIRMA PER ACCETTAZIONE - APPROVAZIONE

PROGETTISTA :
UNASTUDIO
ARCH. A. BAILA / ARCH. L. MAZZA
C.so Sempione 12 20154 MILANO
tel. +39 02 36558001
fax +39 02 36556783
email: info@unastudio.eu www.unastudio.eu

COLLABORATORI :
Arch. Sergio Gagliardi



PROTOCOLLO UFFICI

TITOLO:
**PROGETTO
SISTEMAZIONI ESTERNE**

ELABORATO:

A30

SCALA: 1:50

DATA: APRILE 2023