




Sezione A-A

COSTRUITO
DEMOLITO



Sezione B-B

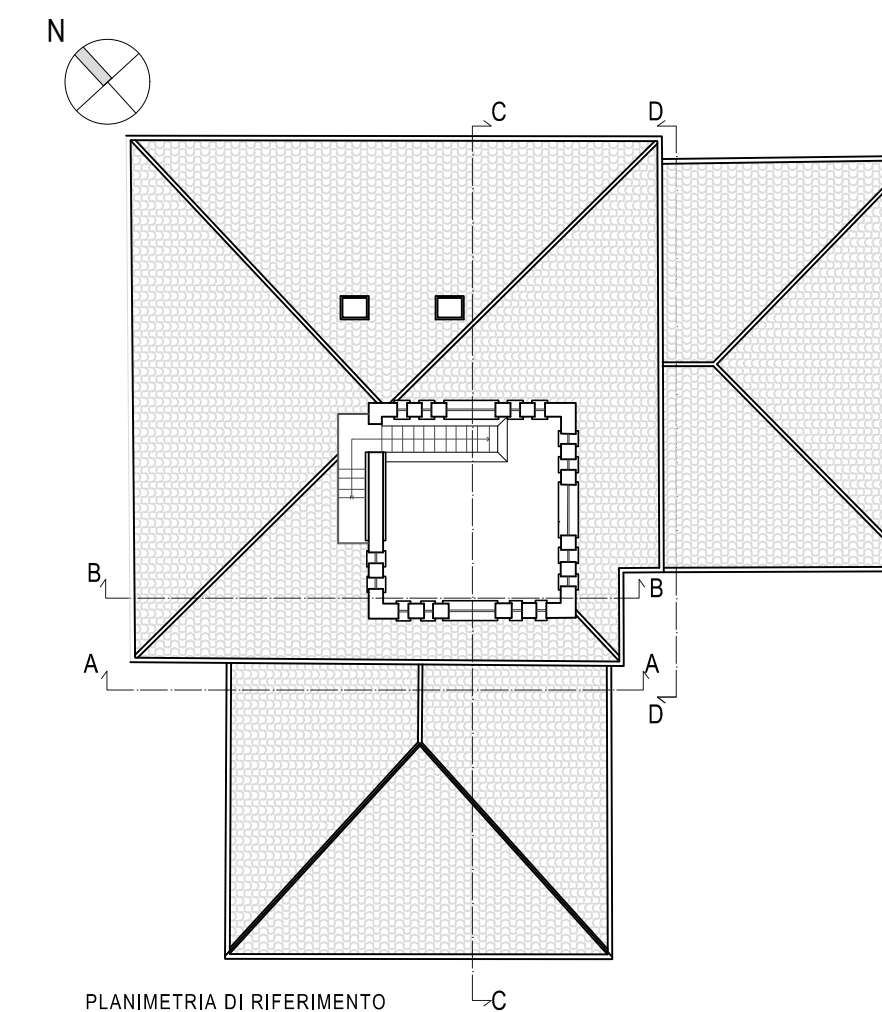

COMUNE DI :
MALNATE, VARESE - IT
Villa Ponzoni

via Savoia, 21046 Malnate (VA)



PROGETTO ESECUTIVO RELATIVAMENTE ALL'INTERVENTO DI MANUTENZIONE STRAORDINARIA E RIFUNZIONALIZZAZIONE STABILE CASTELLO 1° MAGGIO REALIZZAZIONE DI UN ASCENSORE AL FINE DI ELIMINARE LE BARRIERE ARCHITETTONICHE, SISTEMAZIONE DEI SERRAMENTI E SOSTITUZIONE DELLA CENTRALE TERMICA CUP :B23D21000860001

Finanziata dall'Unione Europea - Next Generation EU, nell'Ambito della M5C2 - 2.1 "rigenerazione urbana"

COMMITTENTE
COMUNE DI MALNATE
Piazza Vittorio Veneto, 2
21046 MALNATE (VA)



FIRMA PER ACCETTAZIONE - APPROVAZIONE

PROGETTISTA :
UNASTUDIO
ARCH. A. BALA / ARCH. L. MAZZA
C.so Sempione 12 20154 MILANO
tel. +39 02 36558001
fax +39 02 36558193
email: info@unastudio.eu www.unastudio.eu



PROTOCOLLO UFFICI

TITOLO:
CONFRONTI
Sezione A-A B-B

ELABORATO:

A22

SCALA: 1:50

DATA: APRILE 2023