



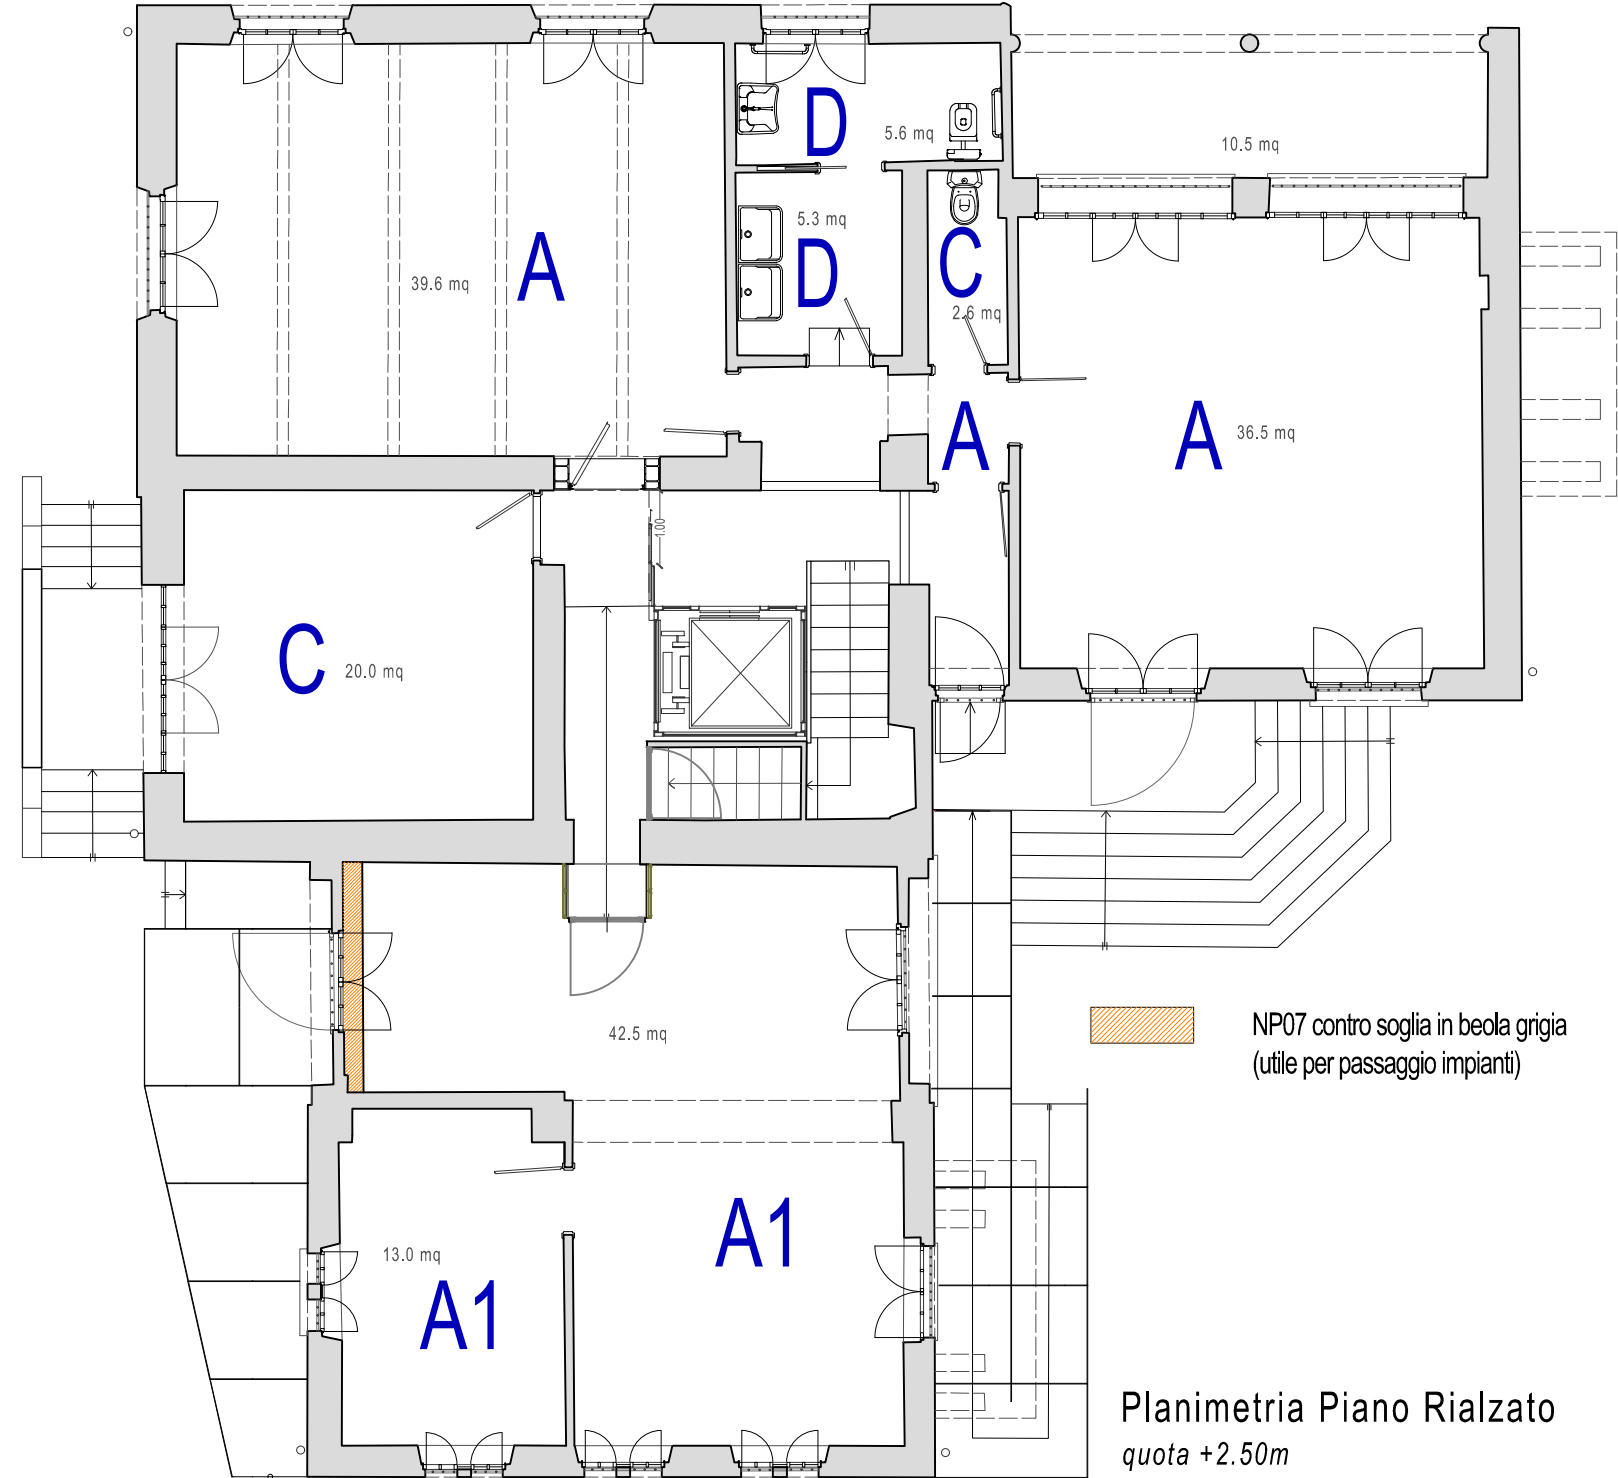


Planimetria Piano Rialzato
quota +2.50m

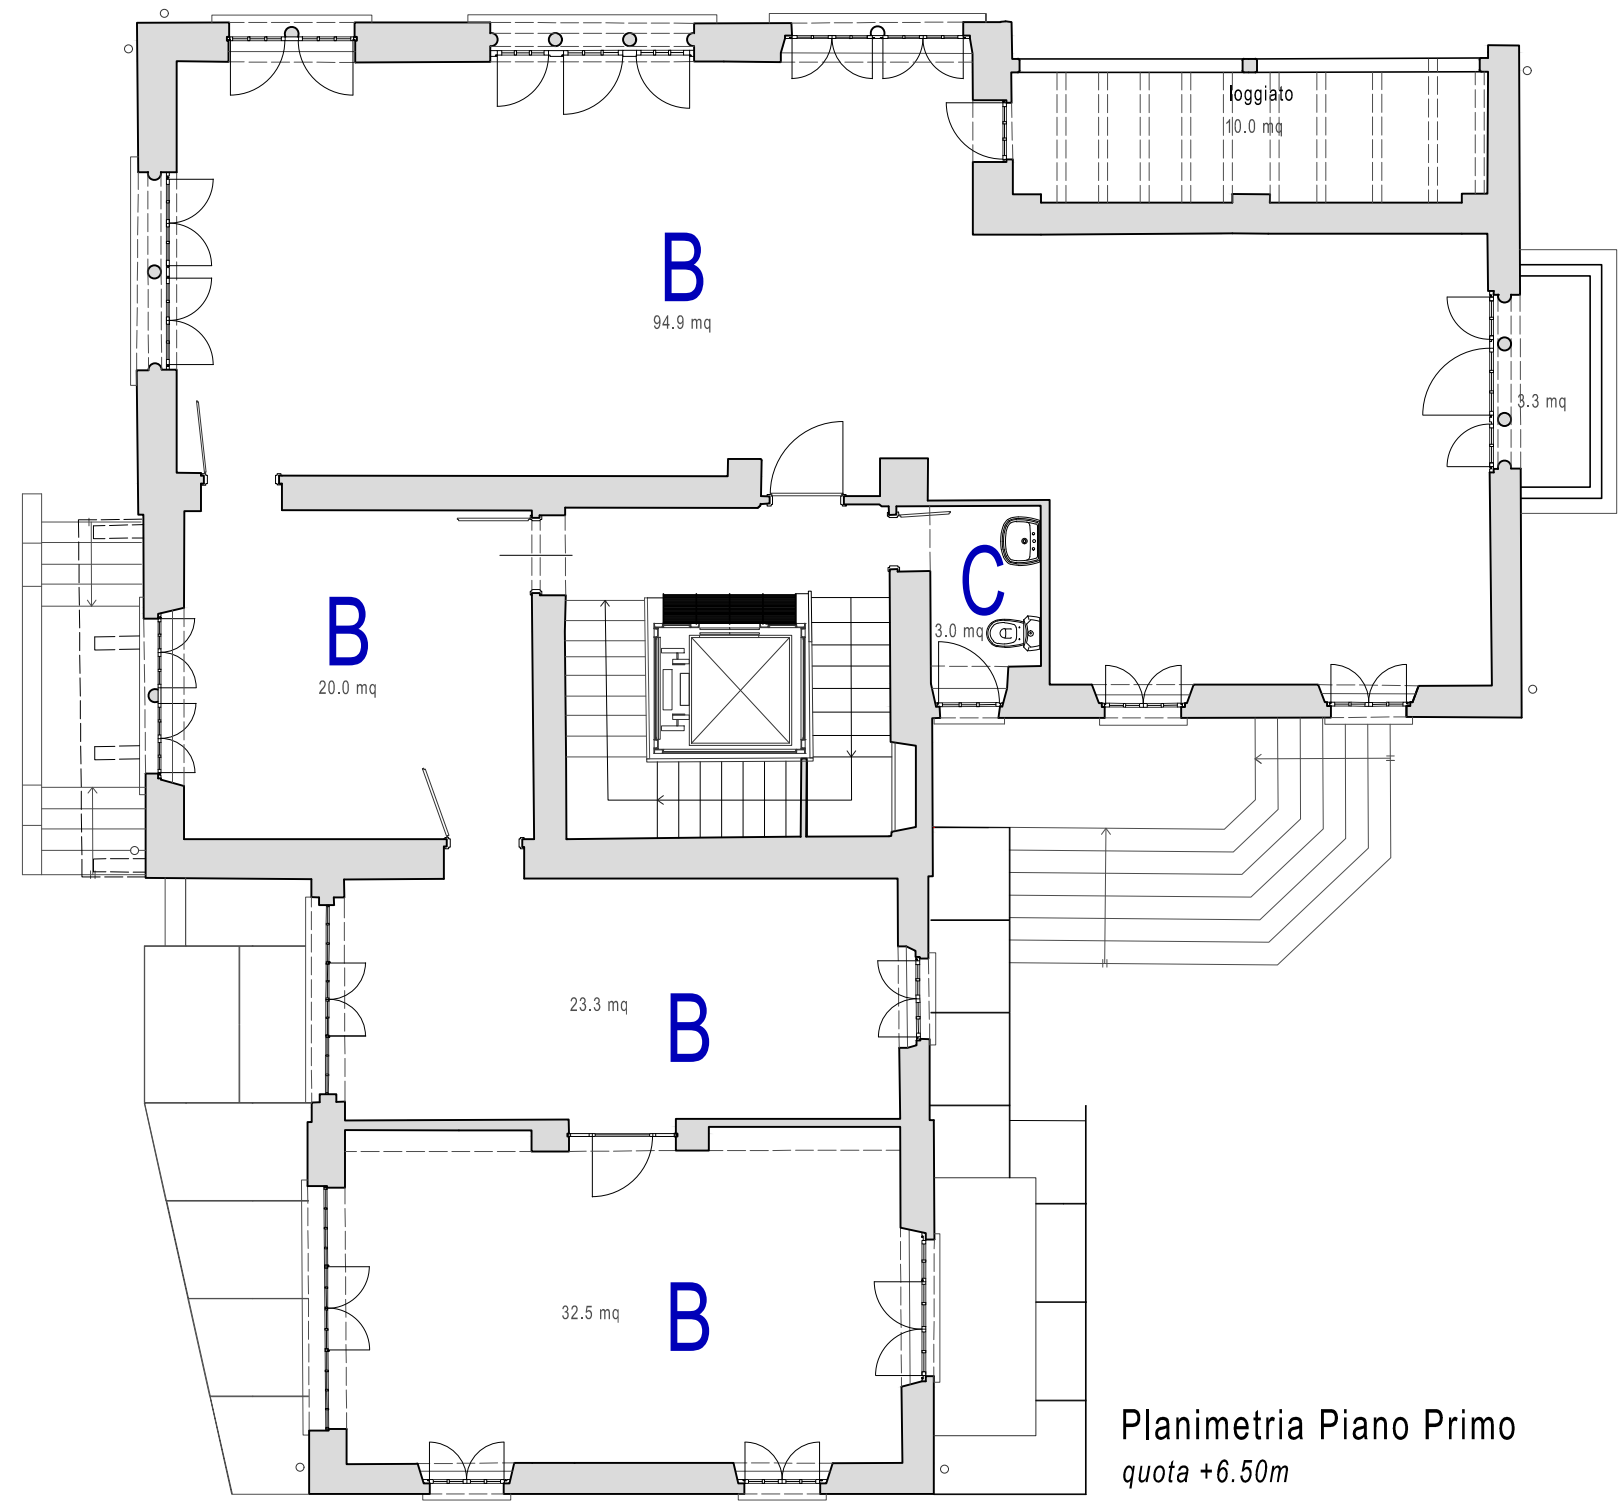


Planimetria Piano Primo
quota +6.50m

LAVORAZIONI AMBIENTI INTERNI		Quantità	Unità
1C.24.100.0020.a		1099,823	m2
1C.24.120.0020.d		1099,823	m2
1C.24.120.0030.b		48,664	m2
1C.24.100.0100		77,700	m2
1C.24.160.0010.d		206,259	m2


A	pareti da q/a a 1.60 1C.24.160.0010.d da 1.60 a soffitto 1C.24.100.0020.a 1C.24.120.0020.d soffitto 1C.24.100.0020.a 1C.24.120.0020.d	A1	pareti da q/a a 1.60 1C.24.160.0010.d da 1.60 a soffitto 1C.24.100.0020.a 1C.24.120.0020.d per sup. porta a c = +4.00 1C.24.100.0100 soffitto 1C.24.100.0020.a 1C.24.120.0020.d	B	pareti da q/a a soffitto 1C.24.120.0020.d soffitto 1C.24.100.0020.a 1C.24.120.0020.d	C	pareti da q/a a 2.00 nessuna opera da 2.00 a soffitto 1C.24.100.0020.a 1C.24.120.0020.d soffitto 1C.24.100.0020.a 1C.24.120.0020.d	D	pareti da q/a a 2.00 1C.24.120.0030.b da 2.00 a soffitto 1C.24.100.0020.a 1C.24.120.0020.d soffitto 1C.24.100.0020.a 1C.24.120.0020.d
----------	---	-----------	---	----------	---	----------	--	----------	---

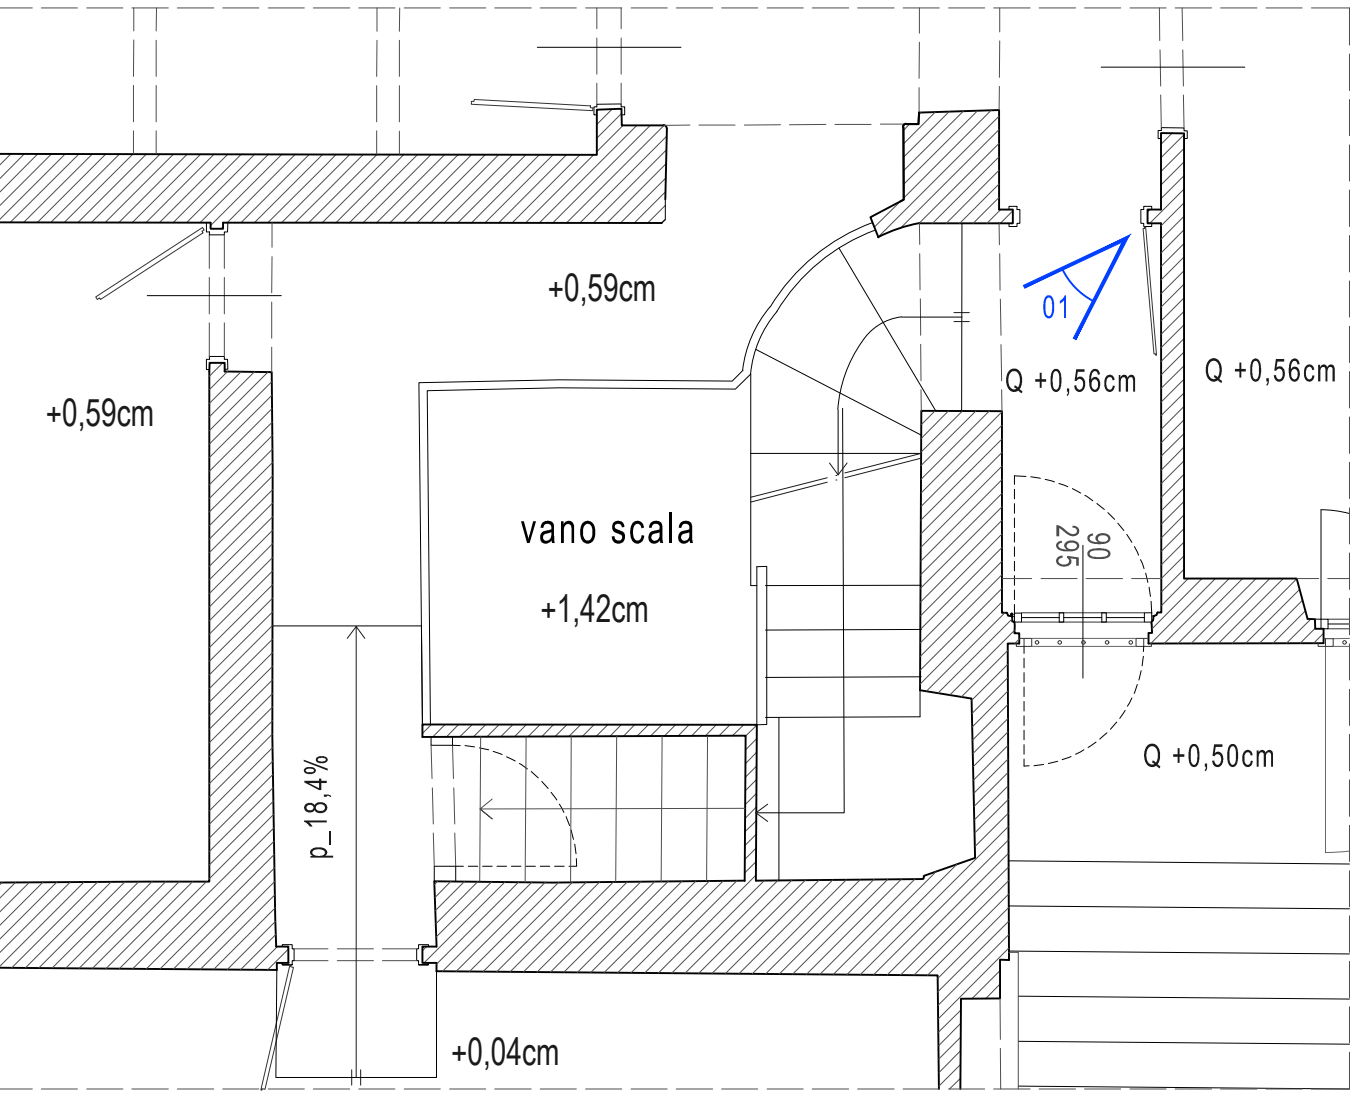


STATO DI FATTO - Planimetria Piano Rialzato
quota +2.50m

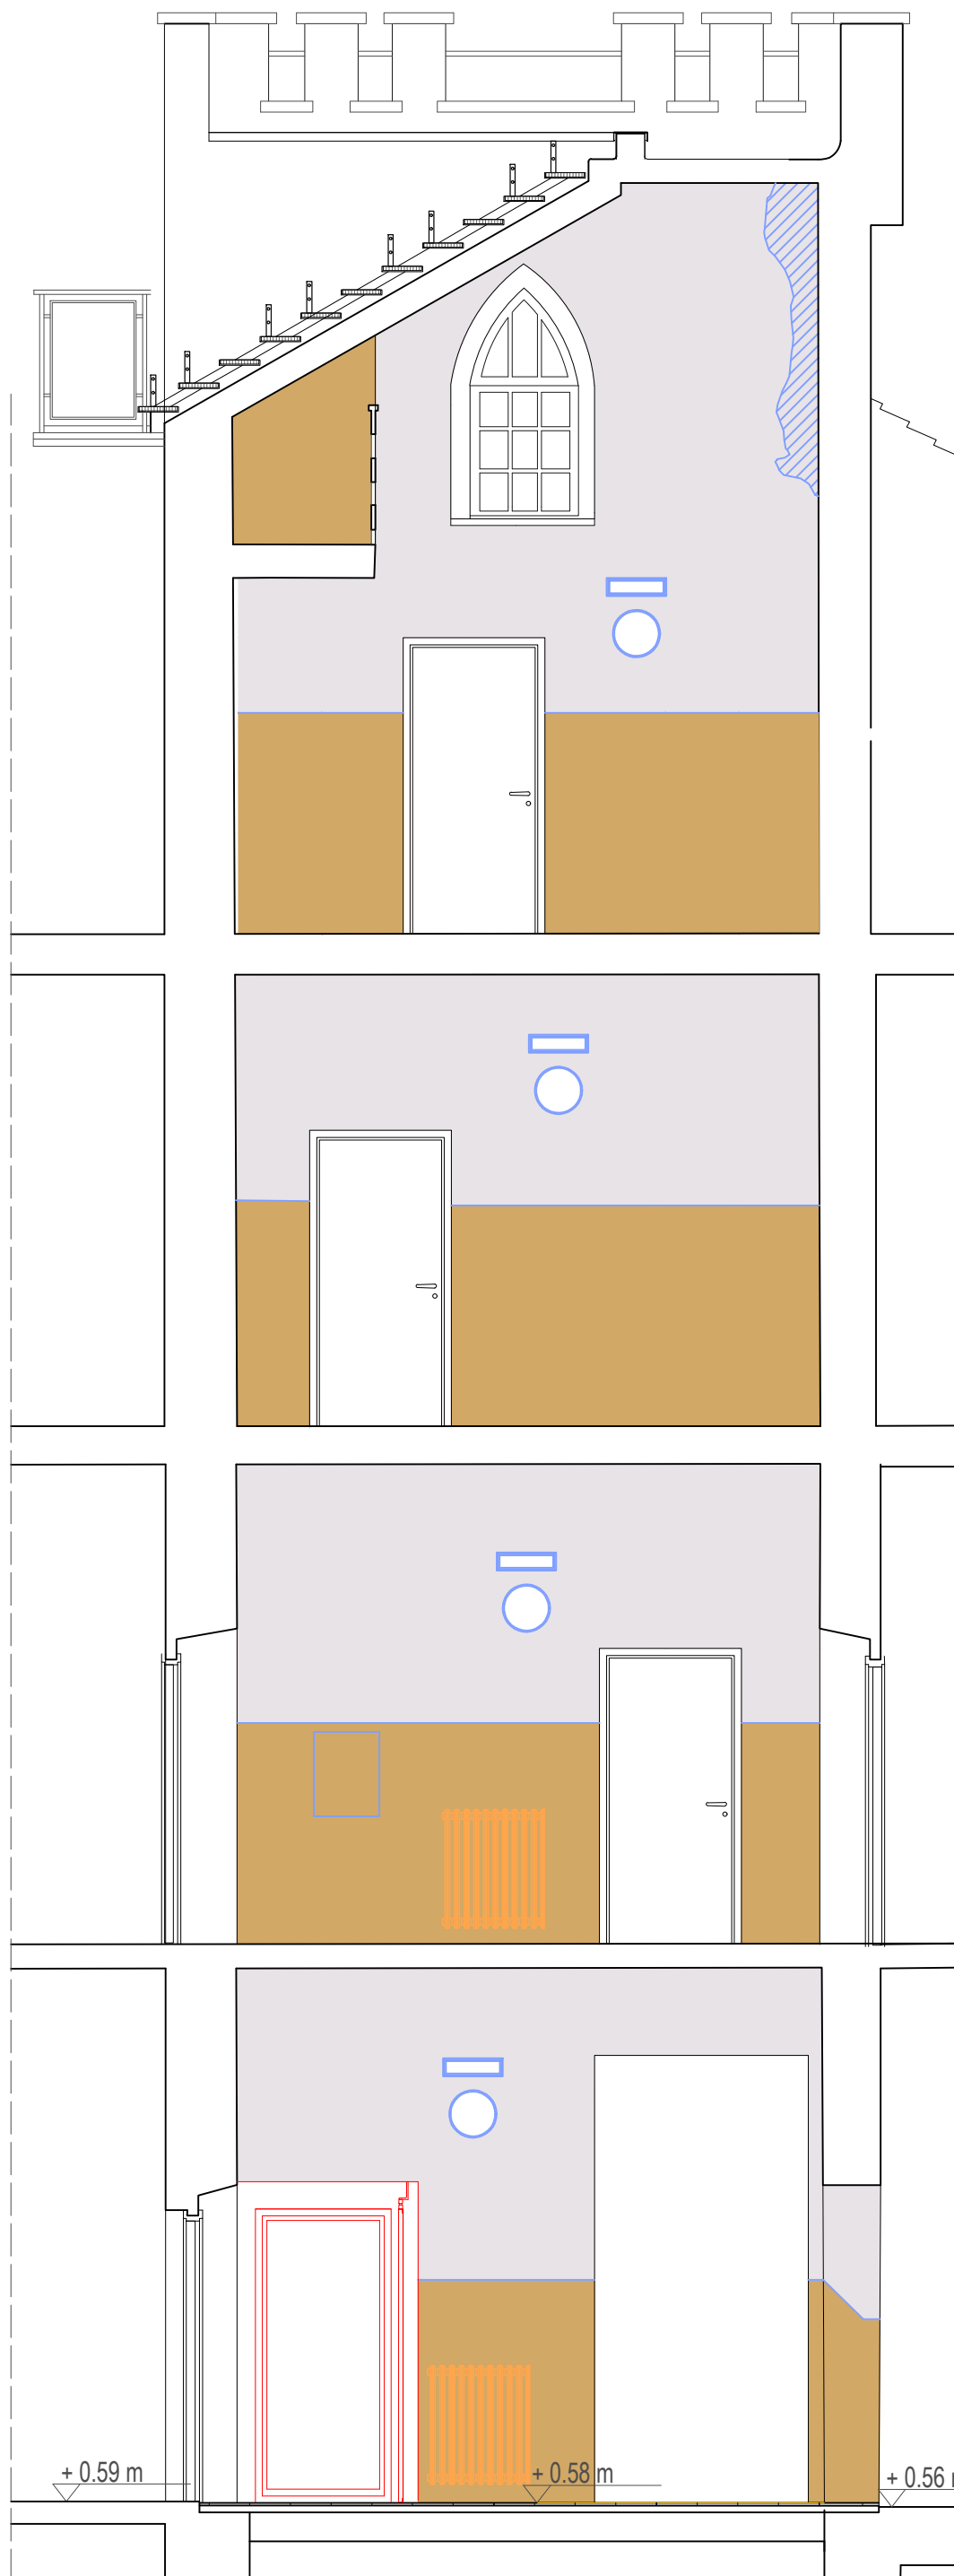


Sezione C:C

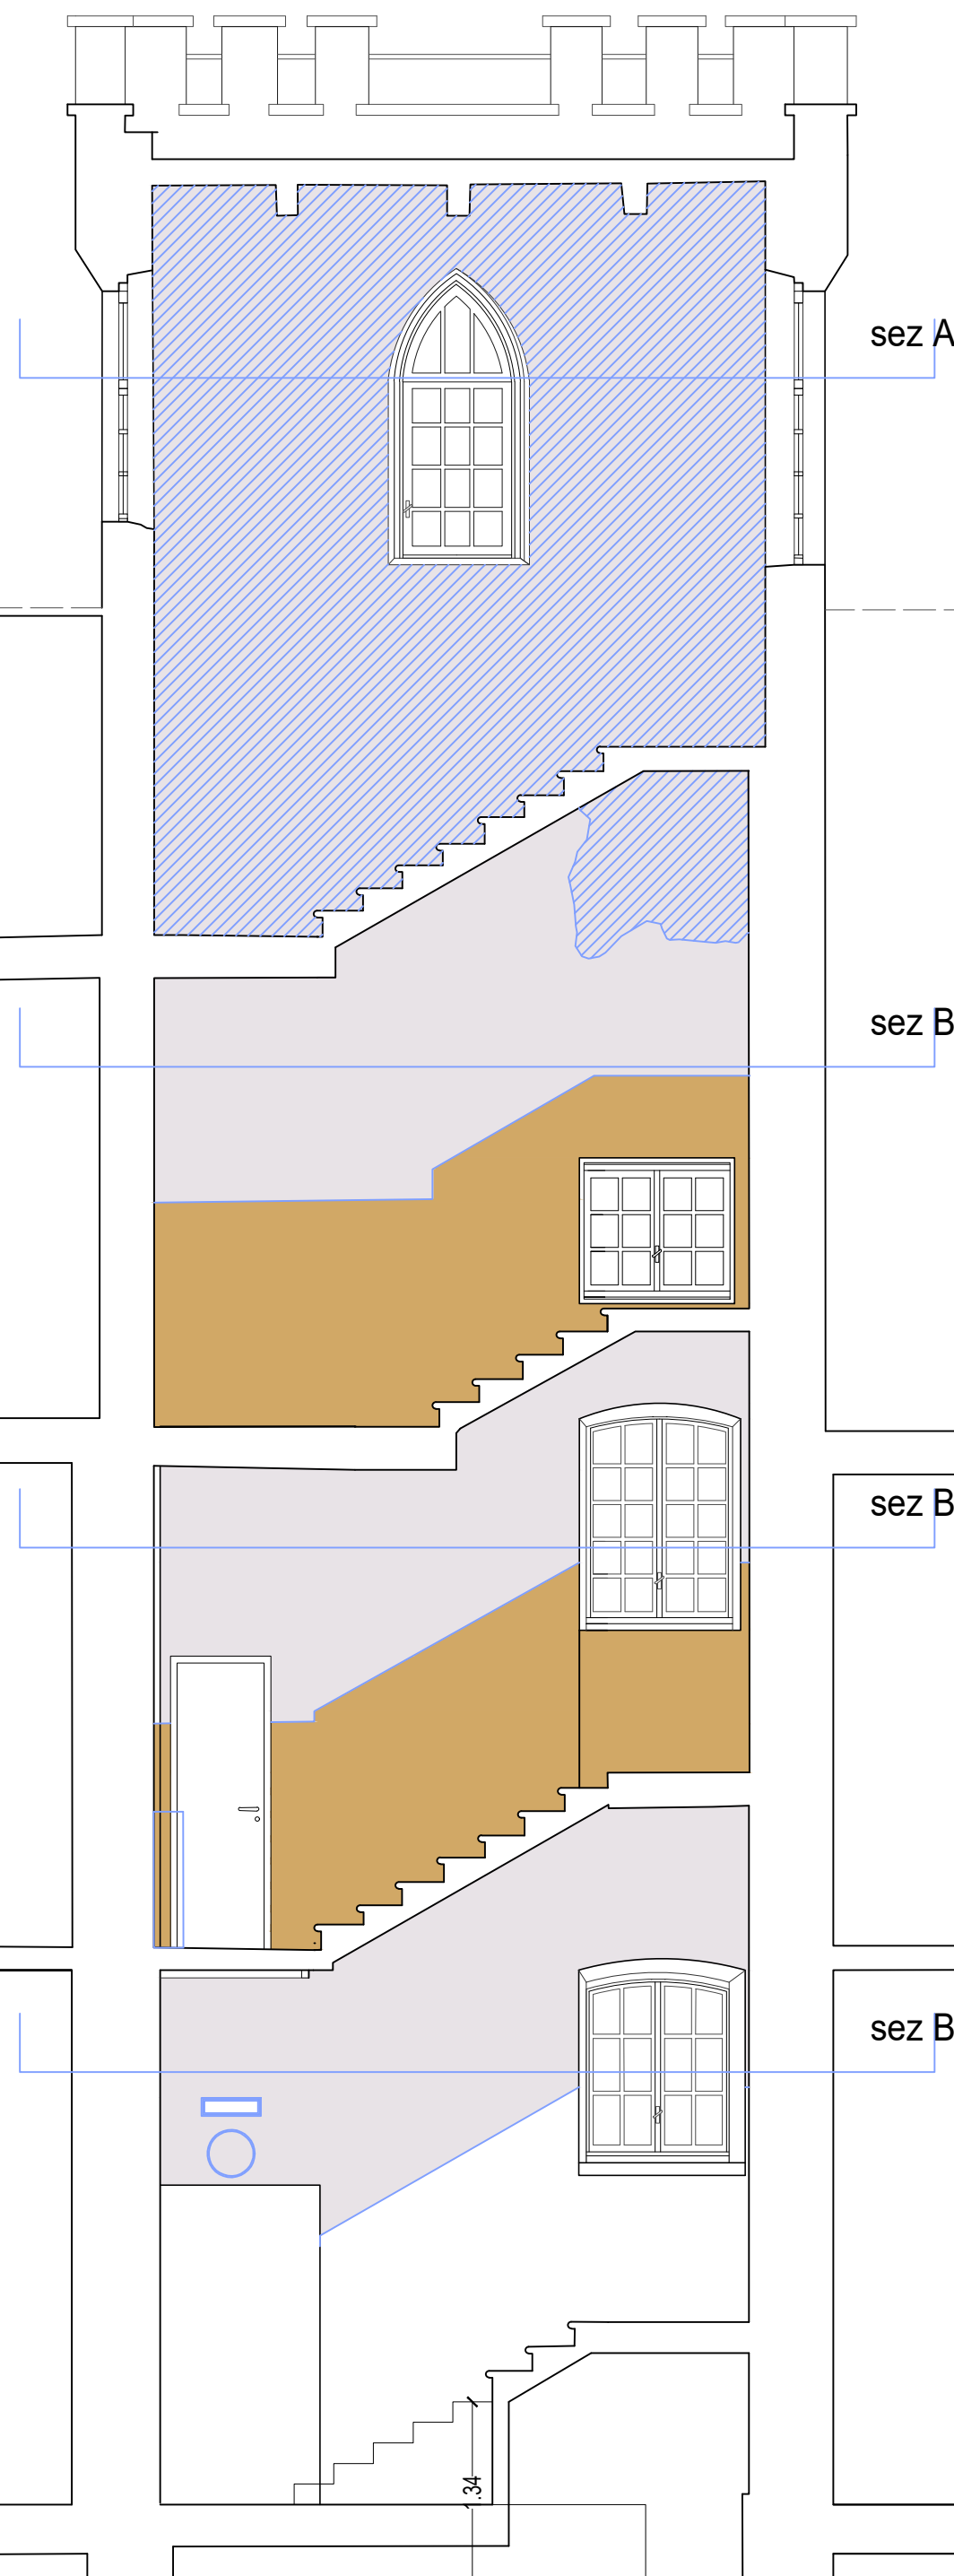


Sezione D:D

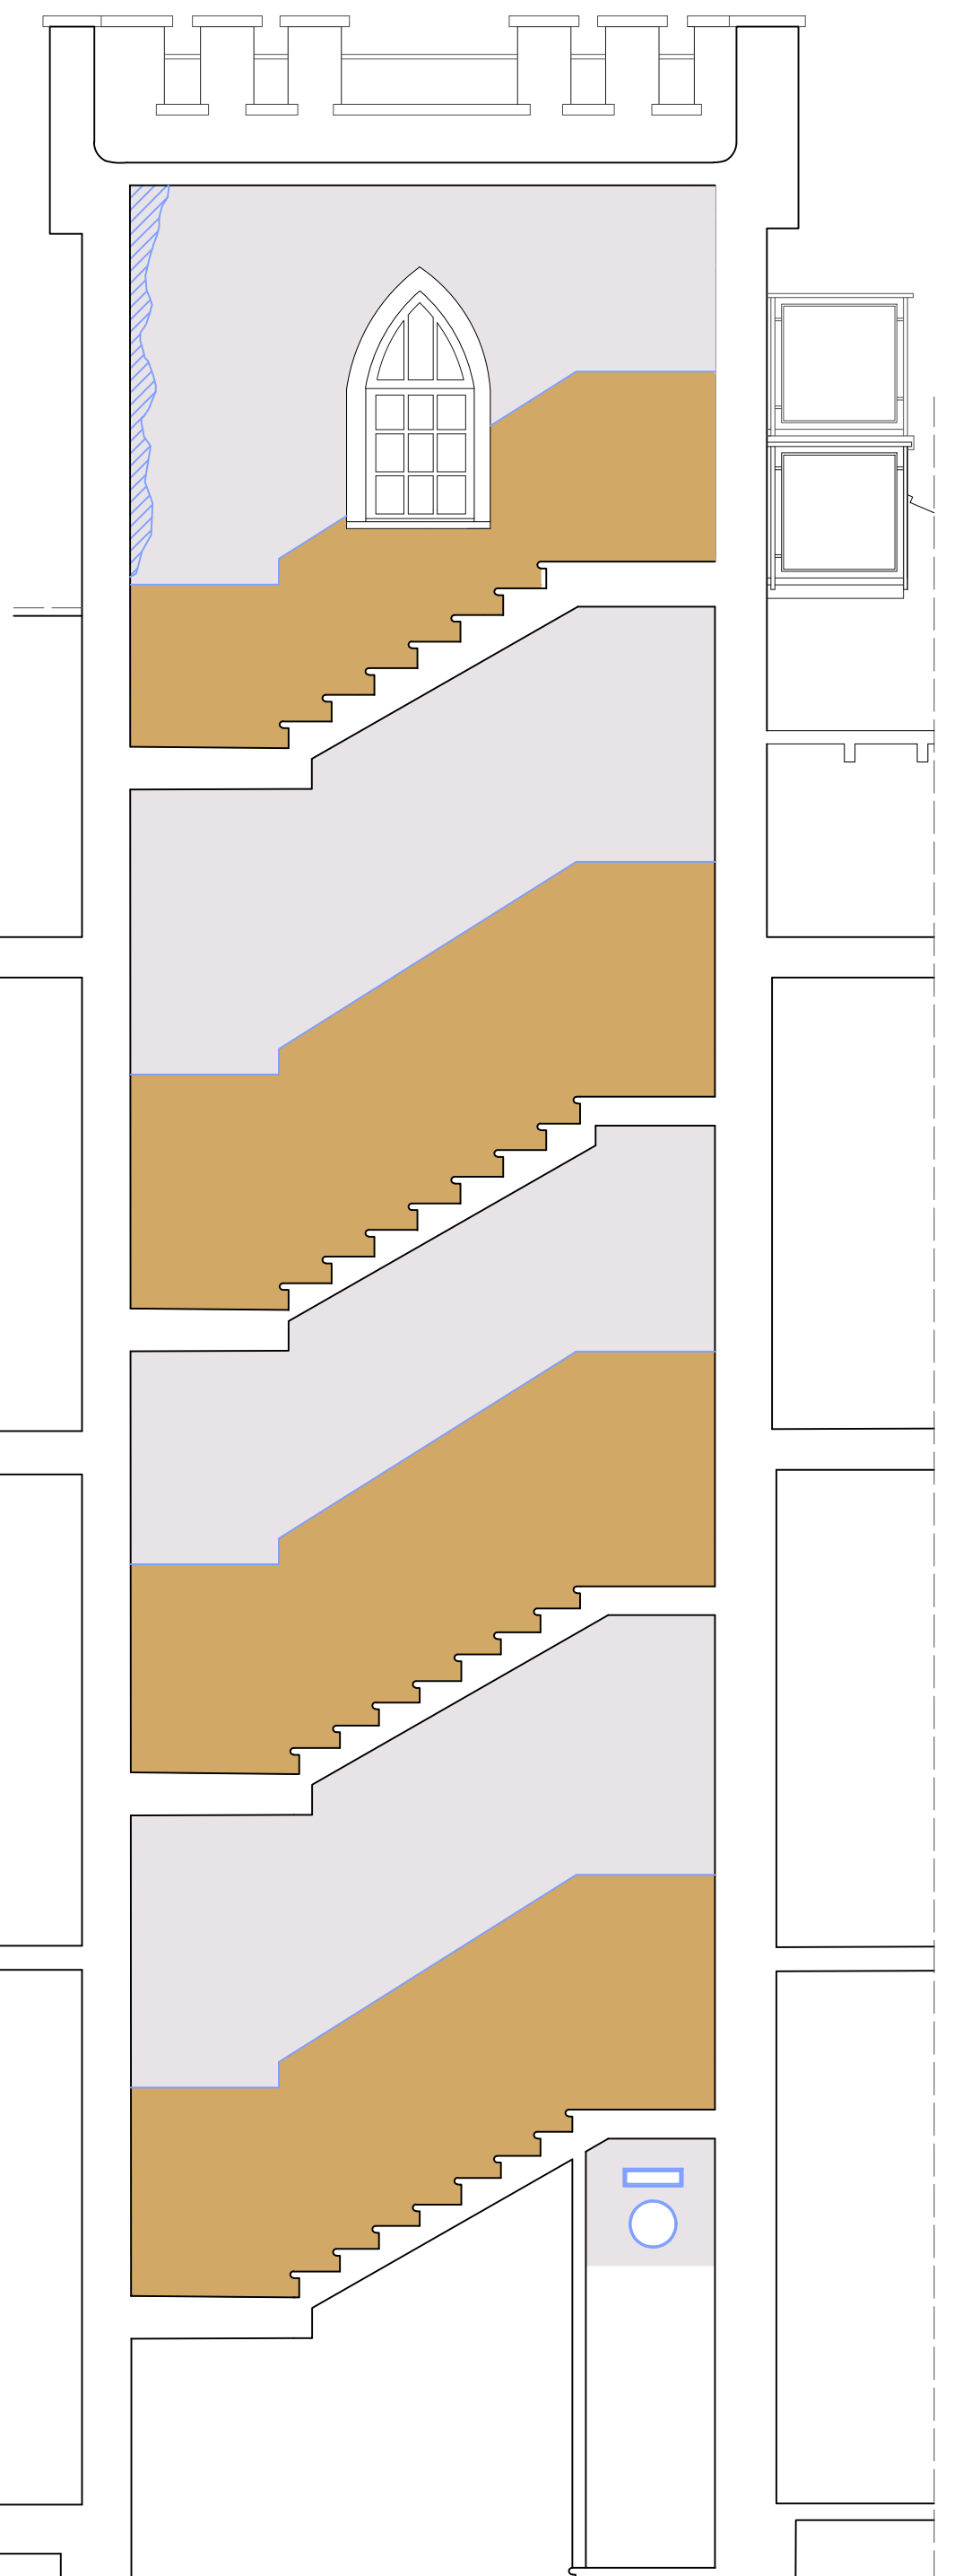

Sezione E:E

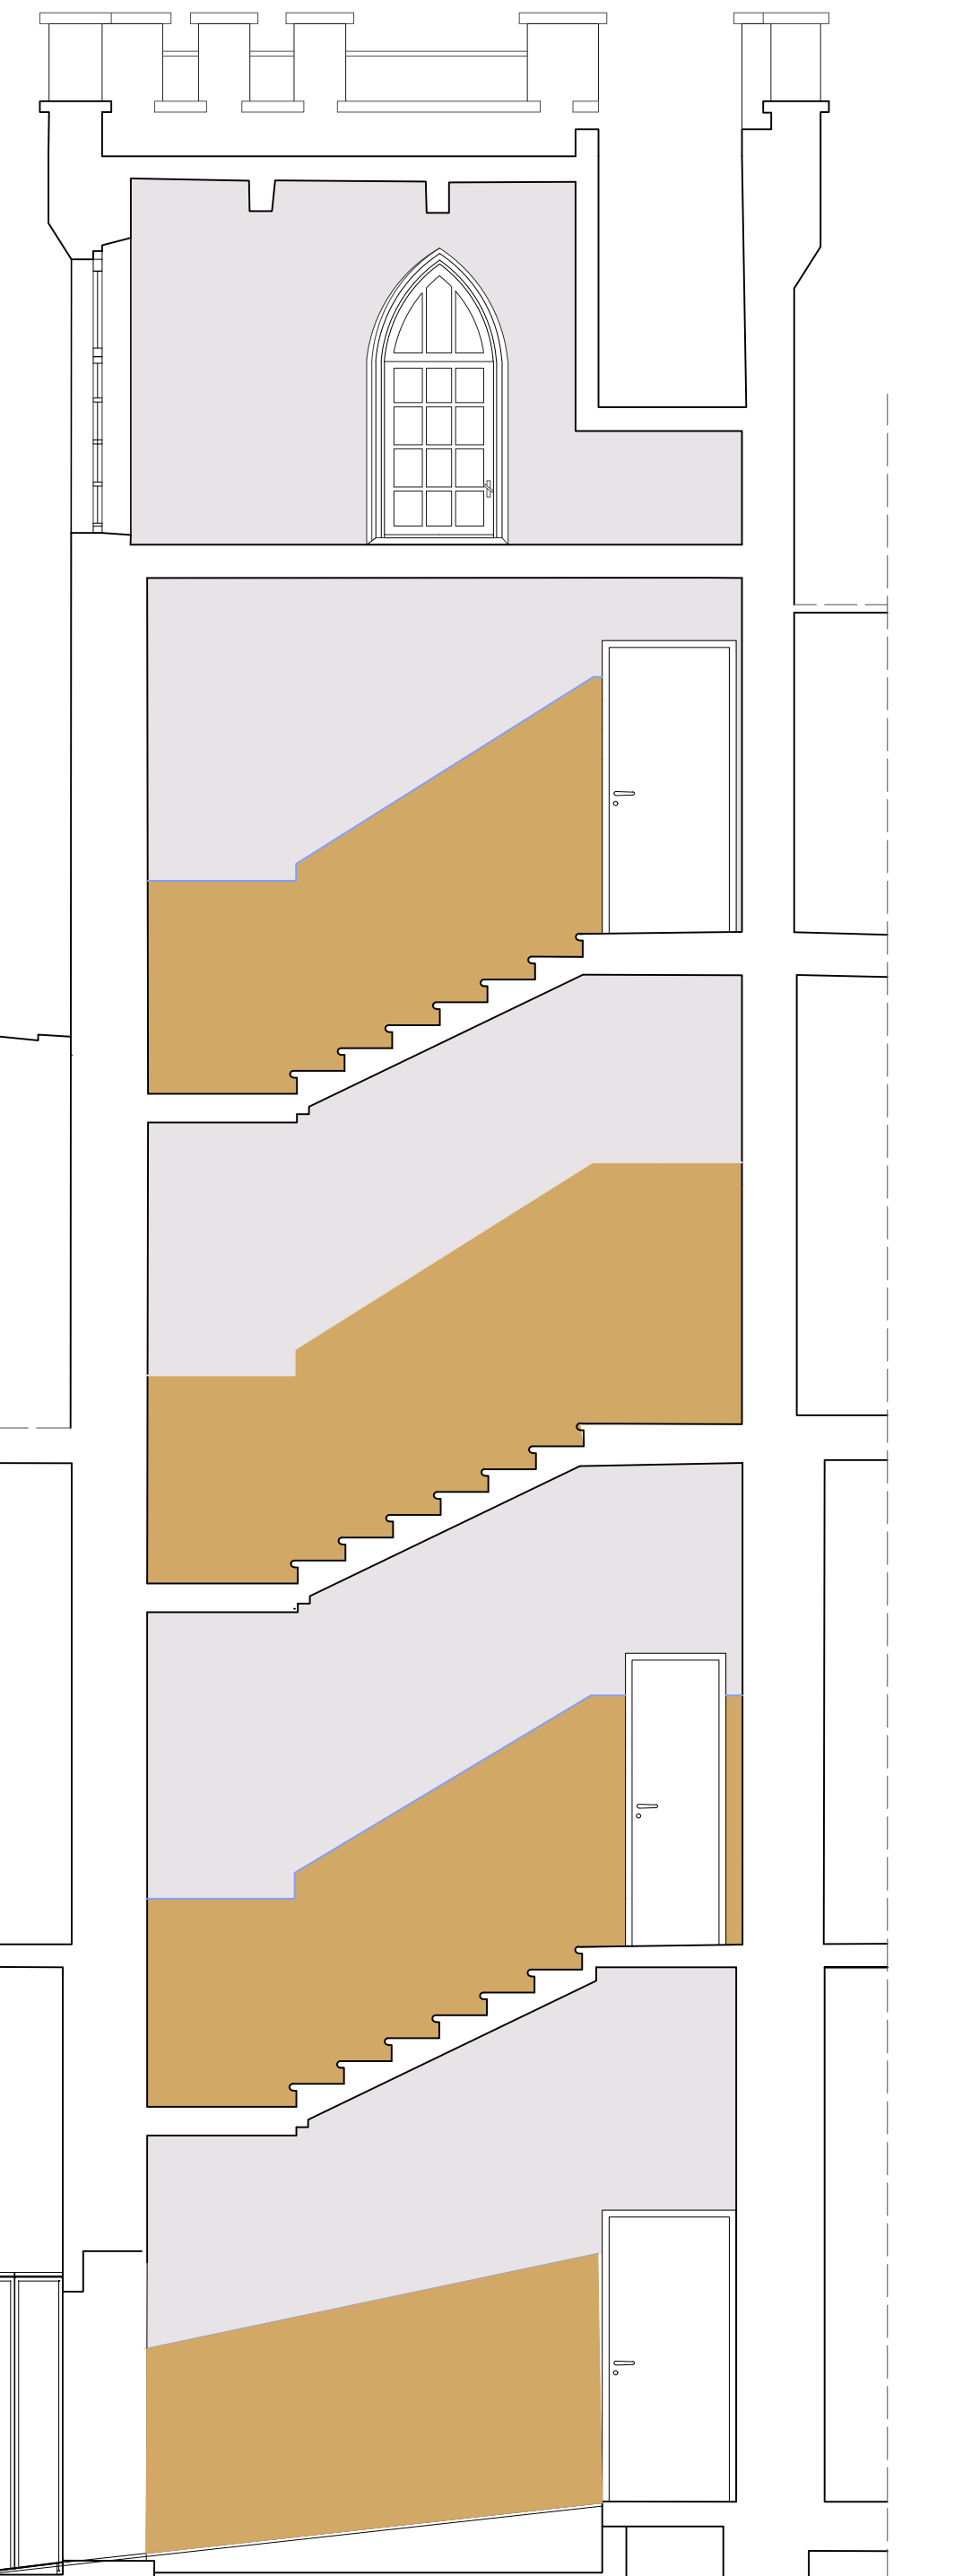


Sezione F:F

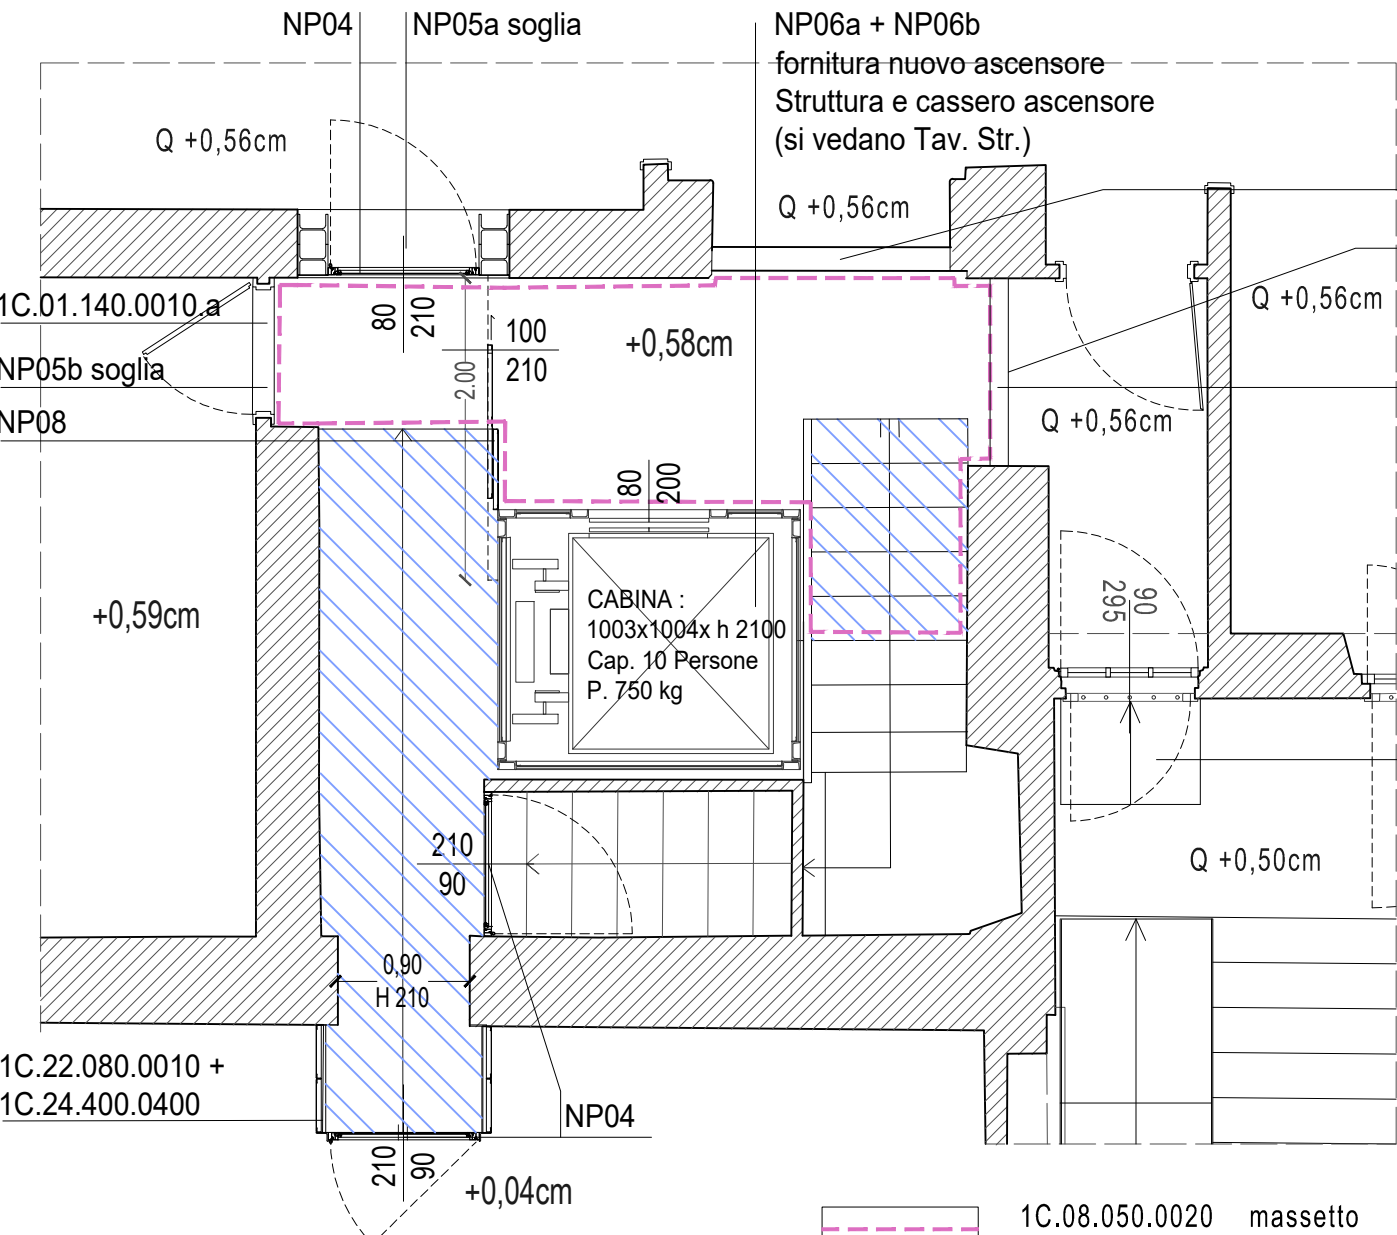

PROGETTO - Planimetria Piano Rialzato
quota +2.50m


Formazione di portale
(si vedano tav. Str.)

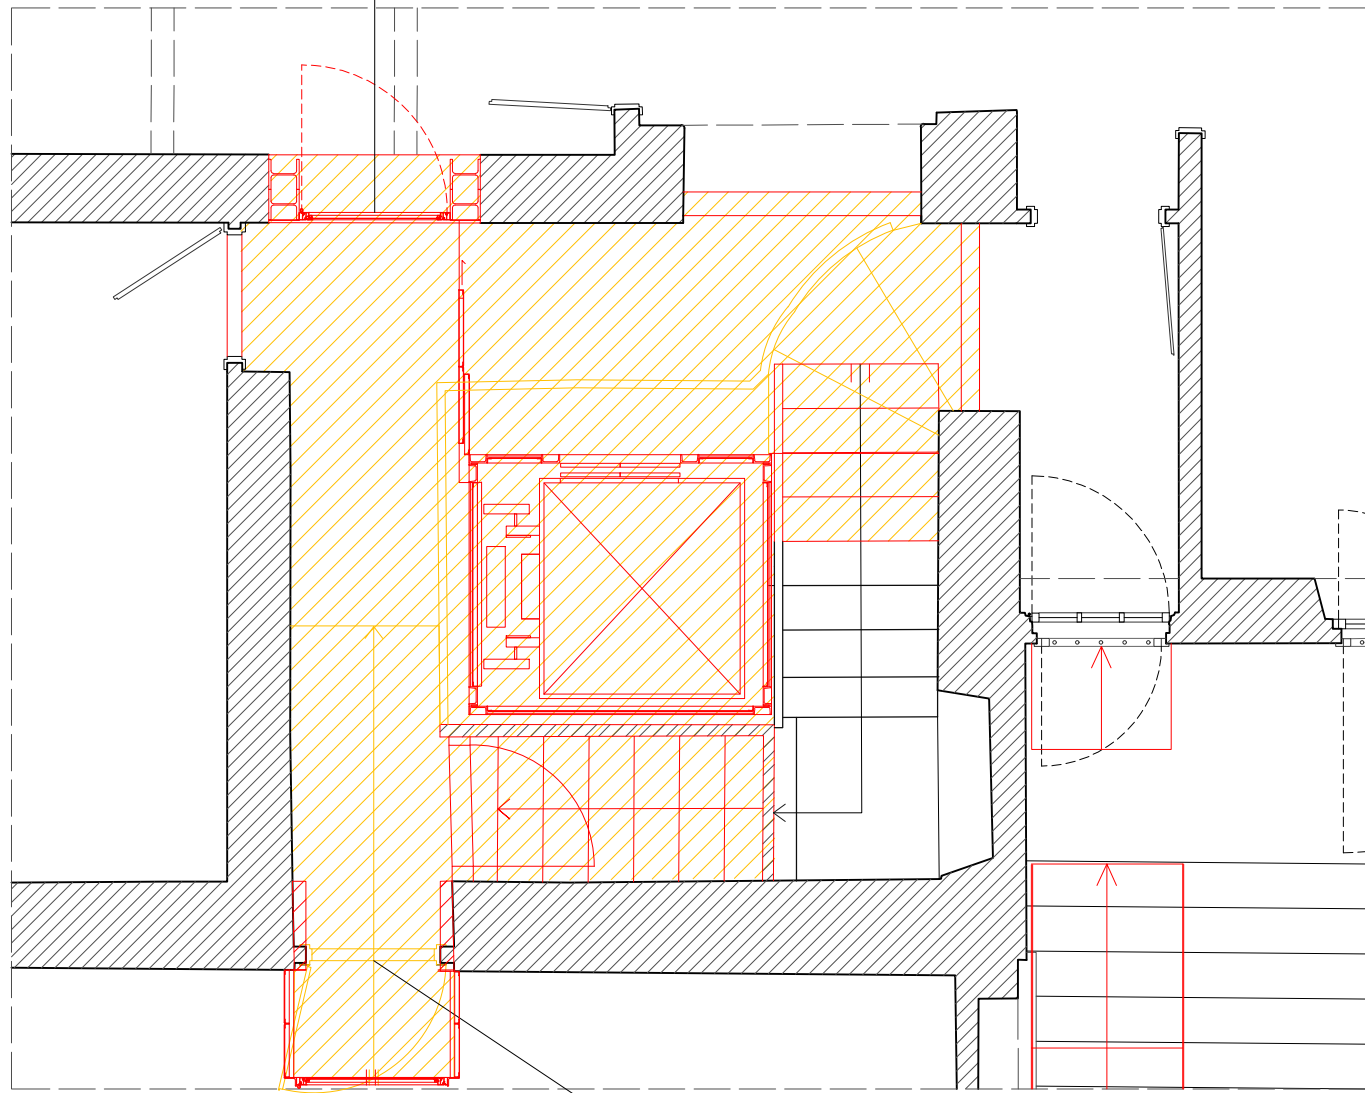

CONFRONTI - Planimetria Piano Rialzato
quota +2.50m



FOTO 01 (limite pavimento esistente)

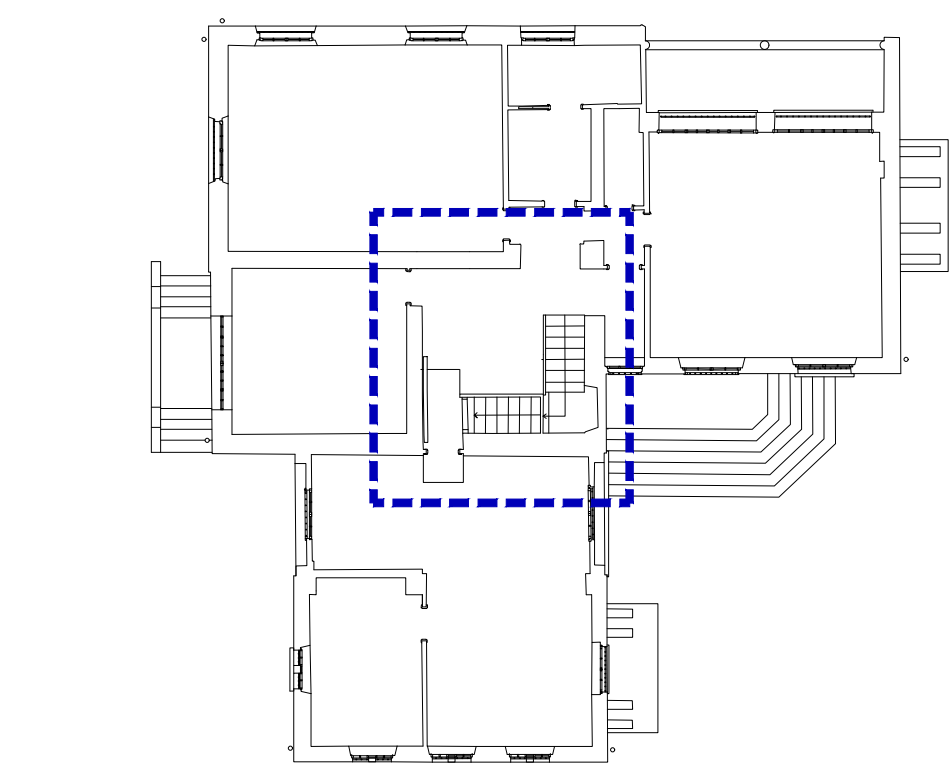

PLANIMETRIA DI RIFERIMENTO

CONTEGGI DI SUPERFICIE SPALLE E DELINEI DEI VANI, ALZATE E FIANCHI DI SCALA, OGNI ALTRO ELEMENTO A VISTA COSTITUENTI IL SISTEMA "GRADITA" SECONDO MATERIALE ESISTENTE IN OPERA


MATERIALE	RAPPRESENTAZIONE GRAFICA	
	TIPO / ELEMENTO	MATERIALE
	RIF. GRUPPO	A
	SUP. COMPLESSIVA MATERIALE	207,20mq

DEGRADO PRINCIPALE	Depositi superficiali	Depositi superficiali
DEGRADO AD ELEVATA COMPLESSITA' DI TRATTAMENTO	Effoncorce	Disgregazione
NOVULAZIONE DEI FIANCHI DI DEGRADO	Patologie di degrado complesse presenti sul materiale in sovrapposizione al degrado principale e al degrado ad elevata complessità di trattamento	Abrasioni corrosive Effoncorce Mercuro

INTERVENTO PRINCIPALE da eseguire su SC	1C.24.100.0020.a 1C.24.120.0020.d	1C.24.160.0040
INTERVENTO IN EVIDENZA (il tempo sulla superficie effettiva da trattare, se)	1C.03.050.0020.b 1C.07.120.0020.d SEA 22,22mq	

Interventi valutati in percentuale di superficie complessiva con consistenza e cronologia	100%		
	90%		
	80%		
	60%		
	50%		
	30%		
	20%		
	10%		1C.24.160.0010d
	5%		1C.24.750.0050
	2%	1C.25.300.0510.a	1C.25.300.0510.a
	if 2%		
	SC		

Allplan BCM - QUANTITA'			
Progetto:	US 2022 MALNATE		
Autore:			
Data / ora:	07/02/2023 / 16:39		
Note:			
Testo codice	ID componente	Misure	Quantità Unit
A - Intonaco			207,20 m2
SEA - Intonaco			22,22 m2
B - Intonaco plastico			89,767 m2
Niemetschek AG			1/1
Konrad-Zuse-Platz 1, 81829 Munich / Germany			

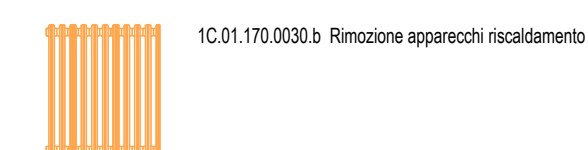

1C.01.170.0030.b Rimozione apparecchi riscaldamento

COMUNE DI :
MALNATE, VARESE - IT

Villa Ponzoni

via Savoia, 21046 Malnate (VA)



PROGETTO ESECUTIVO RELATIVAMENTE ALL'INTERVENTO DI MANUTENZIONE STRAORDINARIA E RIFUNZIONALIZZAZIONE STABILE CASTELLO I° MAGGIO REALIZZAZIONE DI UN ASCENSORE AL FINE DI ELIMINARE LE BARRIERE ARCHITETTONICHE, SISTEMAZIONE DEI SERRAMENTI E SOSTITUZIONE DELLA CENTRALE TERMICA CUP:B23D2100080001

Finanziata dall'Unione Europea - Next Generation EU, nell'Ambito della MSC2 - 2.1 "rigenerazione urbana"

COMITENTE
COMUNE DI MALNATE
Piazza Vittorio Veneto, 2
21046 MALNATE (VA)



FIRMA PER ACCETTAZIONE - APPROVAZIONE

PROGETTISTA:
UNASTUDIO
ARCH. A. BALLO
C.so Sempione 12
20154 MILANO

tel. +39 02 3659801
fax +39 02 3659803
email: info@unastudio.it www.unastudio.it

COLLABORATORI:
Arch. Sergio Cugliari



PROTOCOLLO UFFICI

TITOLO:
**PROGETTO
VANO SCALA E INTERNI - FINITURE SUPERFICIALI**

ELABORATO:

A25

SCALA: 1:100

DATA: APRILE 2023