




Sezione C-C



Sezione D-D

NOTA BENE: l'edificio è ben descritto nelle sue parti nella relazione generale e negli abachi degli elementi.

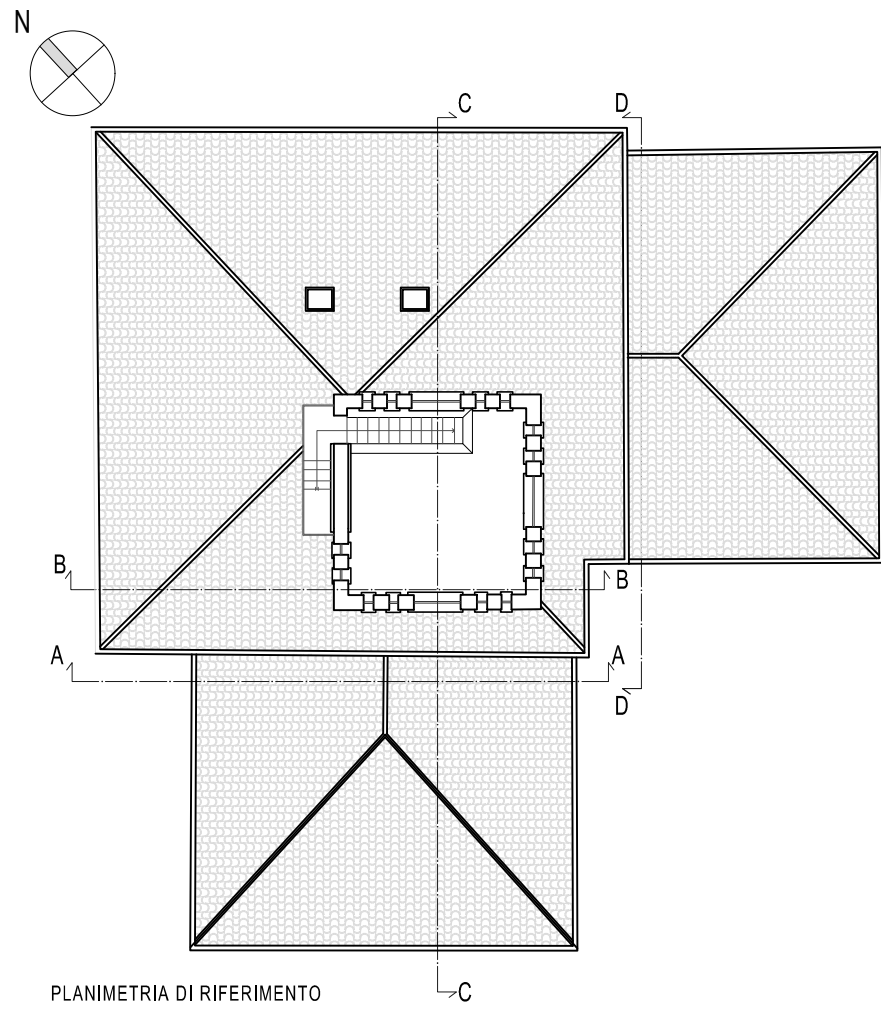

COMUNE DI :
MALNATE, VARESE - IT
Villa Ponzoni

via Savoia, 21046 Malnate (VA)



PROGETTO ESECUTIVO RELATIVAMENTE ALL'INTERVENTO DI MANUTENZIONE STRAORDINARIA E RIFUNZIONALIZZAZIONE STABILE CASTELLO 1° MAGGIO REALIZZAZIONE DI UN ASCENSORE AL FINE DI ELIMINARE LE BARRIERE ARCHITETTONICHE, SISTEMAZIONE DEI SERRAMENTI E SOSTITUZIONE DELLA CENTRALE TERMICA CUP :B23D21000860001

Finanziata dall'Unione Europea - Next Generation EU, nell'Ambito della M5C2 - 2.1 "rigenerazione urbana"

COMITENTE

COMUNE DI MALNATE

Piazza Vittorio Veneto, 2
21046 MALNATE (VA)



FIRMA PER ACCETTAZIONE - APPROVAZIONE

PROGETTISTA :

UNASTUDIO

ARCH. A. BAIA / ARCH. L. MAZZA

C.so Sempione 12

20154 MILANO

tel. +39 02 36588901

fax +39 02 36589193

email: info@unastudio.eu www.unastudio.eu

COLLABORATORI :

Arch. Sergio Gagliardi



PROTOCOLLO UFFICI

TITOLO:

PROGETTO
Sezione C-C D-D

ELABORATO:

A17 Rev.1

SCALA: 1:50

DATA: **MAGGIO 2023**



A TERMINE DELLE VIGENTI LEGGI SUI DIRITTI DI AUTORE QUESTO DISEGNO NON PUO' ESSERE COPIATO O RIPRODOTTO SENZA L'AUTORIZZAZIONE DEL PROGETTISTA

www.unastudio.eu