



SEZIONE TIPO SU RAMPA SCALA
- STATO DI PROGETTO -

misure in mm
scala 1:20

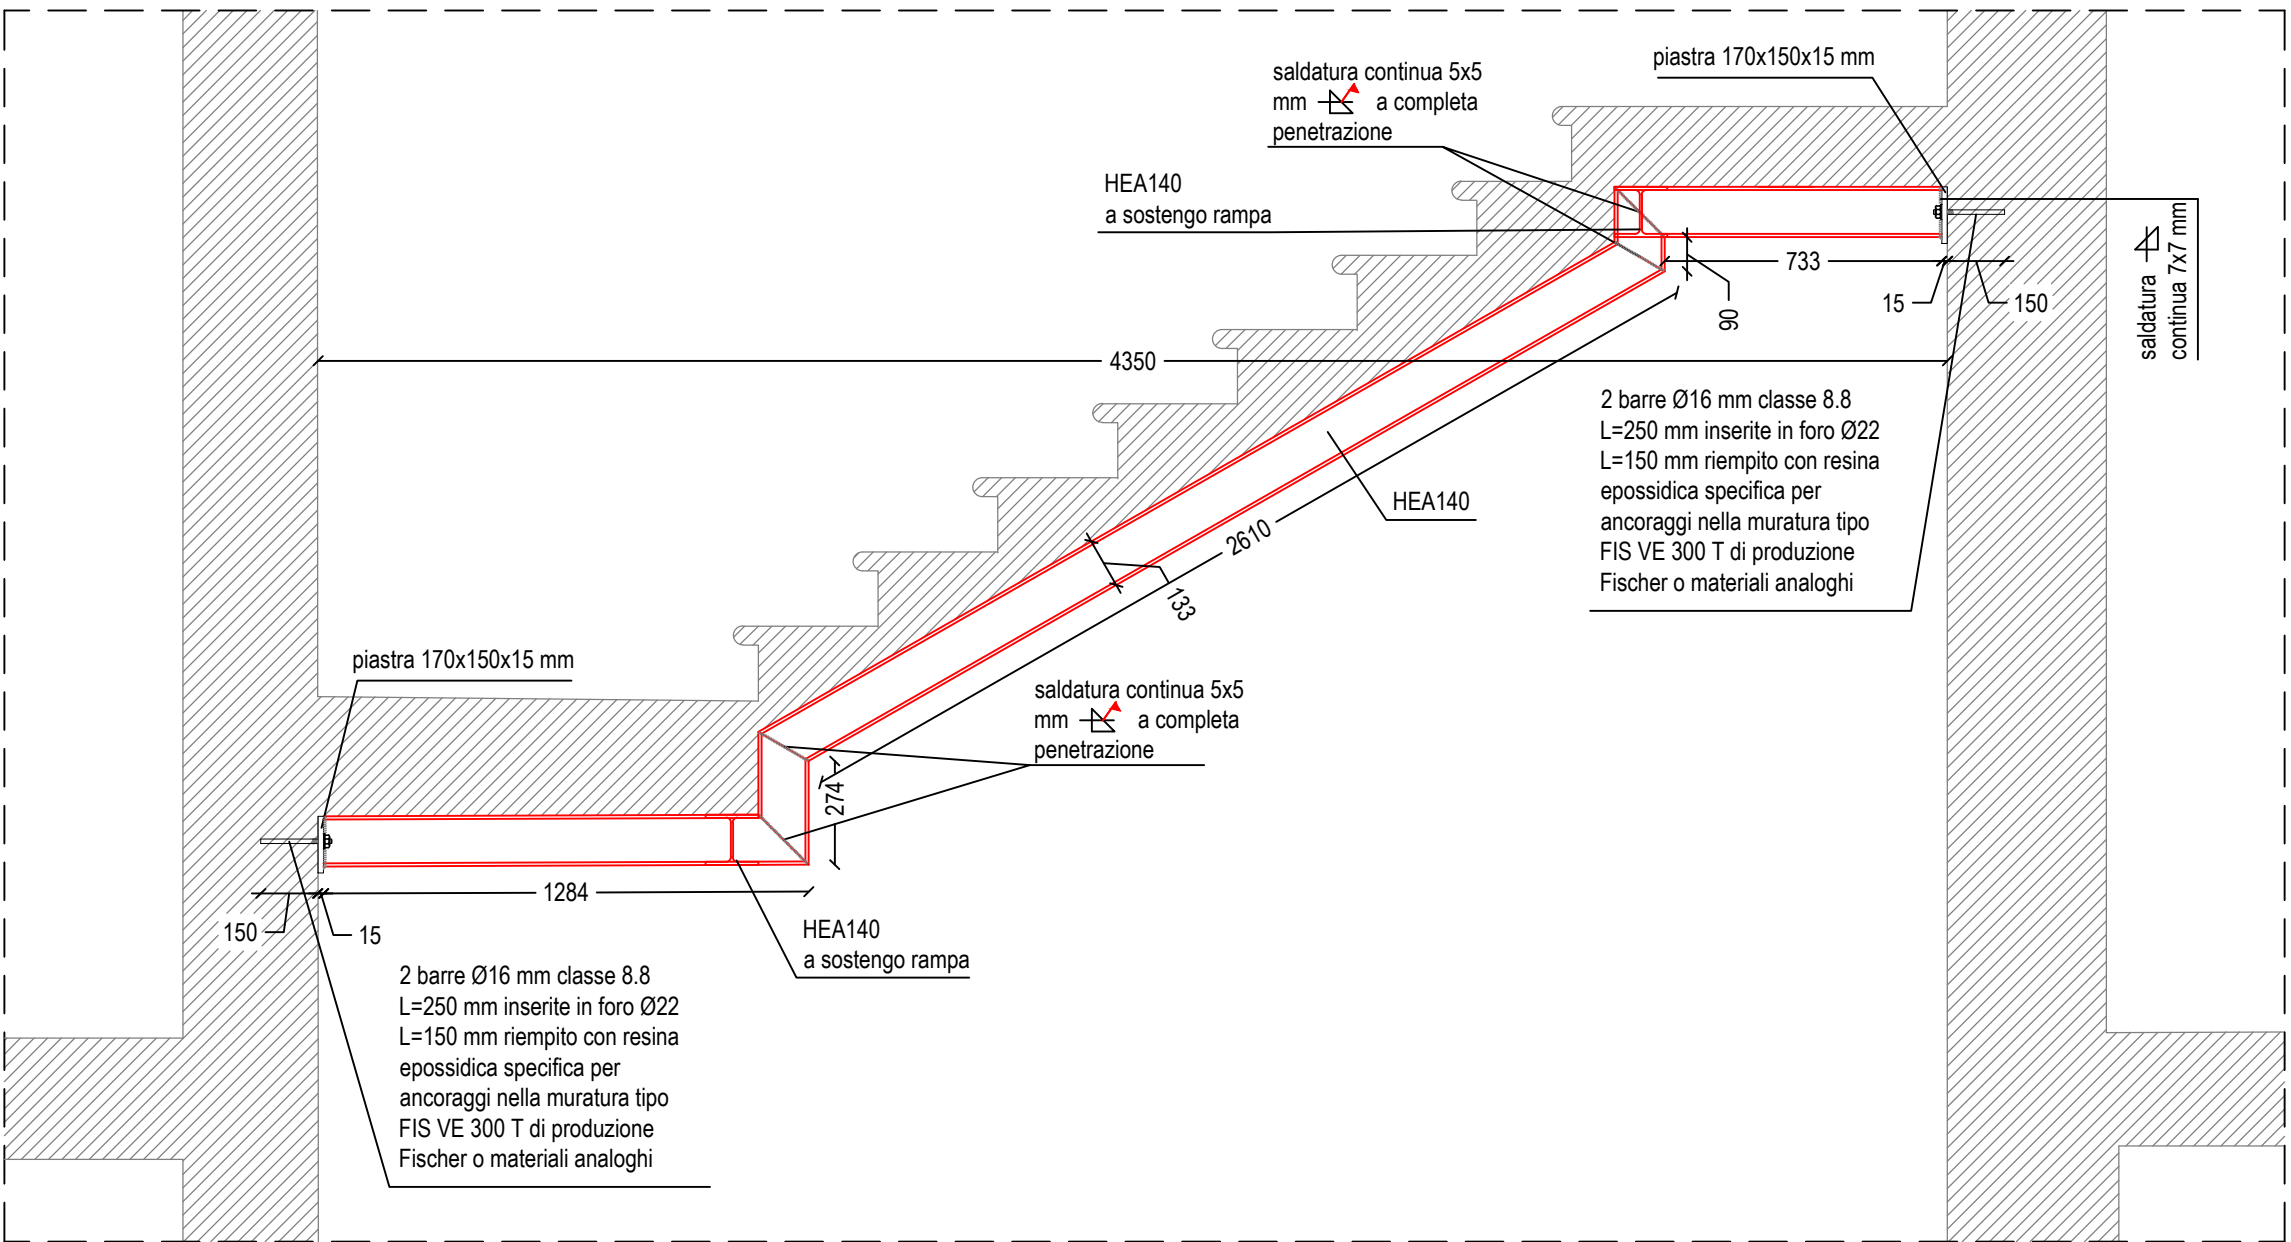


SEZIONE TIPO SU PIANEROTTOLO SCALA
- STATO DI PROGETTO -

misure in mm
scala 1:20

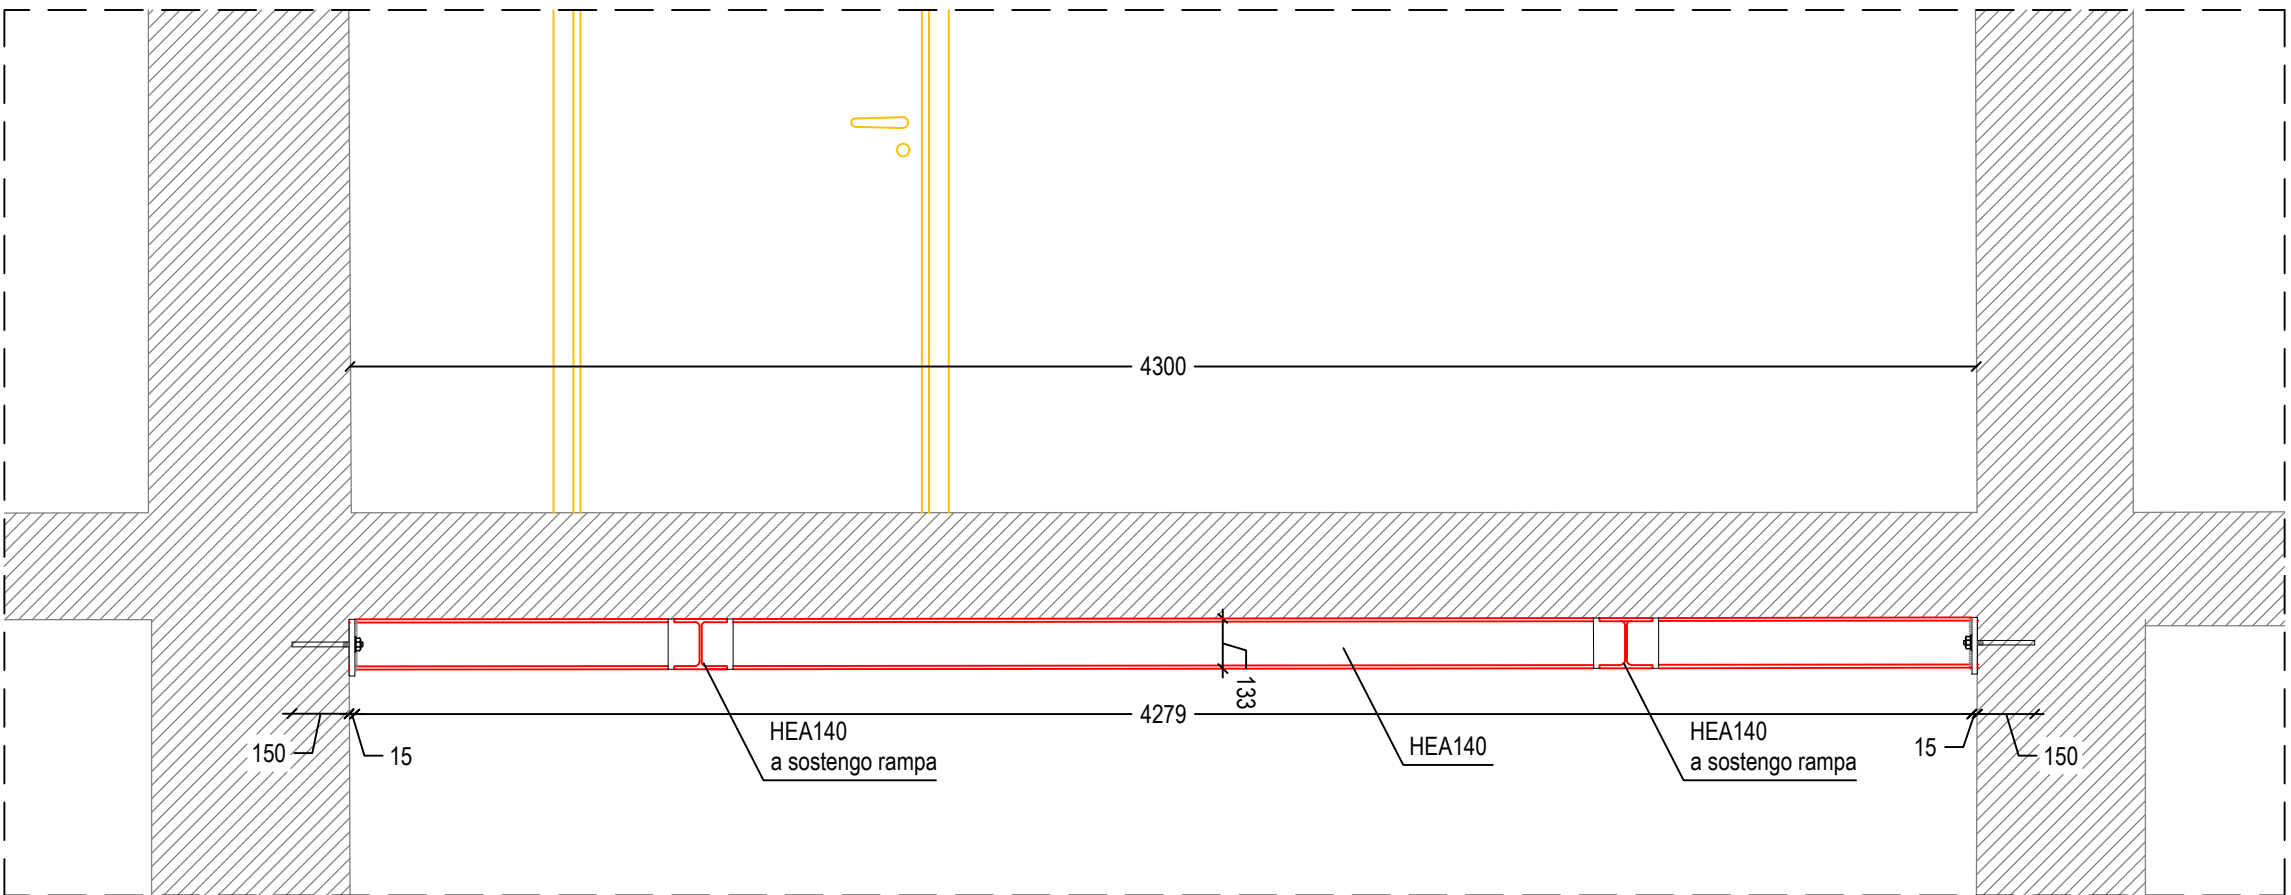


PIASTRA ATTACCO HEA140
VISTA LATERALE

misure in mm
scala 1:5

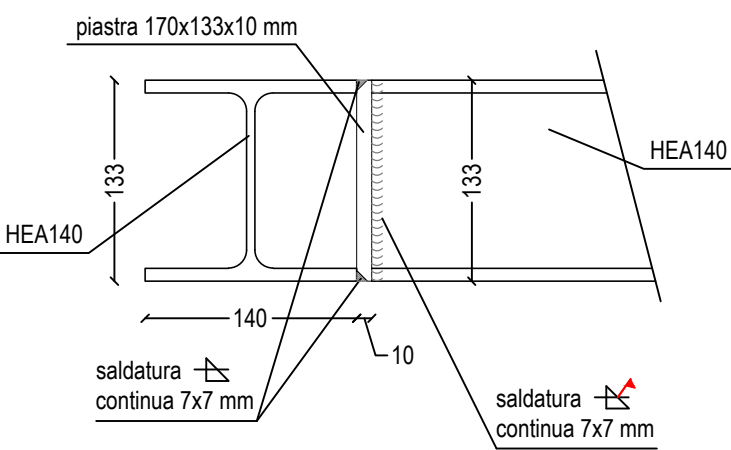

PIASTRA ATTACCO HEA140
VISTA FRONTALE

misure in mm
scala 1:5

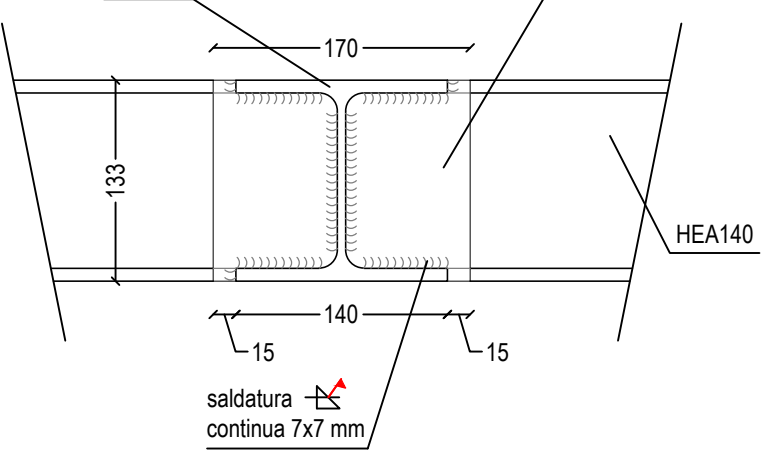


VERIFICARE LE QUOTE
IN OPERA PRIMA DI TAGLIARE
I VARI ELEMENTI

I PROFILATI HEA140 DOVRANNO ESSERE
POSIZIONATI ALL'INTRADOSSO DI OGNI
LIVELLO DI RAMPE E PIANEROTTOLI

PIASTRA ATTACCO HEA140

misure in mm
scala 1:5

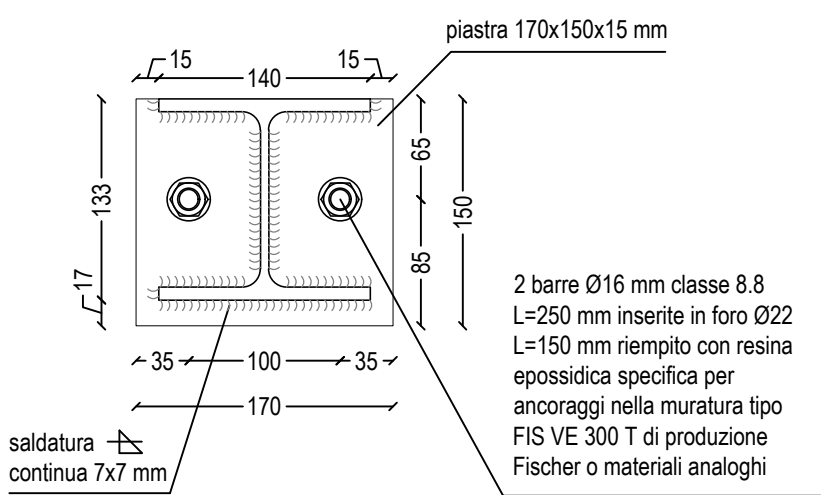

ACCIAIO PER CARPENTERIA

- MATERIALE - S275JR
- CLASSE DI ESECUZIONE - EXC2
- TOLLERANZE DI FABBRICAZIONE: secondo UNI EN 1090-2
- CONTROLLI DI QUALITÀ: marcatura CE oppure attestato di qualificazione STC + certificato di controllo interno tipo 3.1 norma UNI-EN 10204
- CONTROLLI IN CANTIERE: Prove su indicazioni d.l. art. 11.3.4.11.3 NTC'18
- SALDATURE DI PRIMA CLASSE CON ELETTRODI TIPO E44
- SALDATURA - = ESEGUITA IN OPERA
- SALDATURA - = ESEGUITA IN OFFICINA
- BULLONERIA CLASSE 8.8
- PROTEZIONE ELEMENTI ALL'INTERNO: DUE MANI DI SMALTO FERROMICACEO
- A BASE DI PIGMENTI E OSSIDI DI FERRO MICACEO
- CLASSE DI CORROSIVITÀ E DURABILITÀ: C1-B

COMUNE DI :
MALNATE, VARESE - IT
Villa Ponzoni

via Savoia, 21046 Malnate (VA)



Finanziato dall'Unione europea
NextGenerationEU

PROGETTO ESECUTIVO RELATIVAMENTE ALL'INTERVENTO DI MANUTENZIONE STRAORDINARIA E RIFUNZIONALIZZAZIONE STABILE CASTELLO I° MAGGIO REALIZZAZIONE DI UN ASCENSORE AL FINE DI ELIMINARE LE BARRIERE ARCHITETTONICHE, SISTEMAZIONE DEI SERRAMENTI E SOSTITUZIONE DELLA CENTRALE TERMICA CUP :B23D21000860001

Finanziata dall'Unione Europea - Next Generation EU, nell'Ambito della M5C2 - 2.1 "rigenerazione urbana"

COMMITTENTE

COMUNE DI MALNATE

Piazza Vittorio Veneto, 2
21046 MALNATE (VA)



FIRMA PER ACCETTAZIONE - APPROVAZIONE

PROGETTISTA :

UNASTUDIO

ARCH. A. BALA / ARCH. L. MAZZA

C.so Sempione 12 20154 MILANO

tel. +39 02 36558091

fax +39 02 36558783

email: info@unastudio.eu www.unastudio.eu

COLLABORATORI :
Arch. Sergio Gagliardi



PROTOCOLLO UFFICI


TITOLO:

**OPERE STRUTTURALI
PROFILATI SOSTEGNO SCALA ESISTENTE
PARTICOLARI COSTRUTTIVI**

ELABORATO:

Str 09

SCALA: 1:50 1:20 1:5 DATA: **MAGGIO 2023**

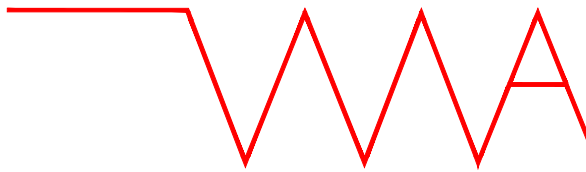

www.unastudio.eu

A TERMINE DELLE VIGENTI LEGGI SUI DIRITTI DI AUTORE QUESTO DISEGNO NON PUO' ESSERE COPIATO O RIPRODOTTO SENZA L'AUTORIZZAZIONE DEL PROGETTISTA