



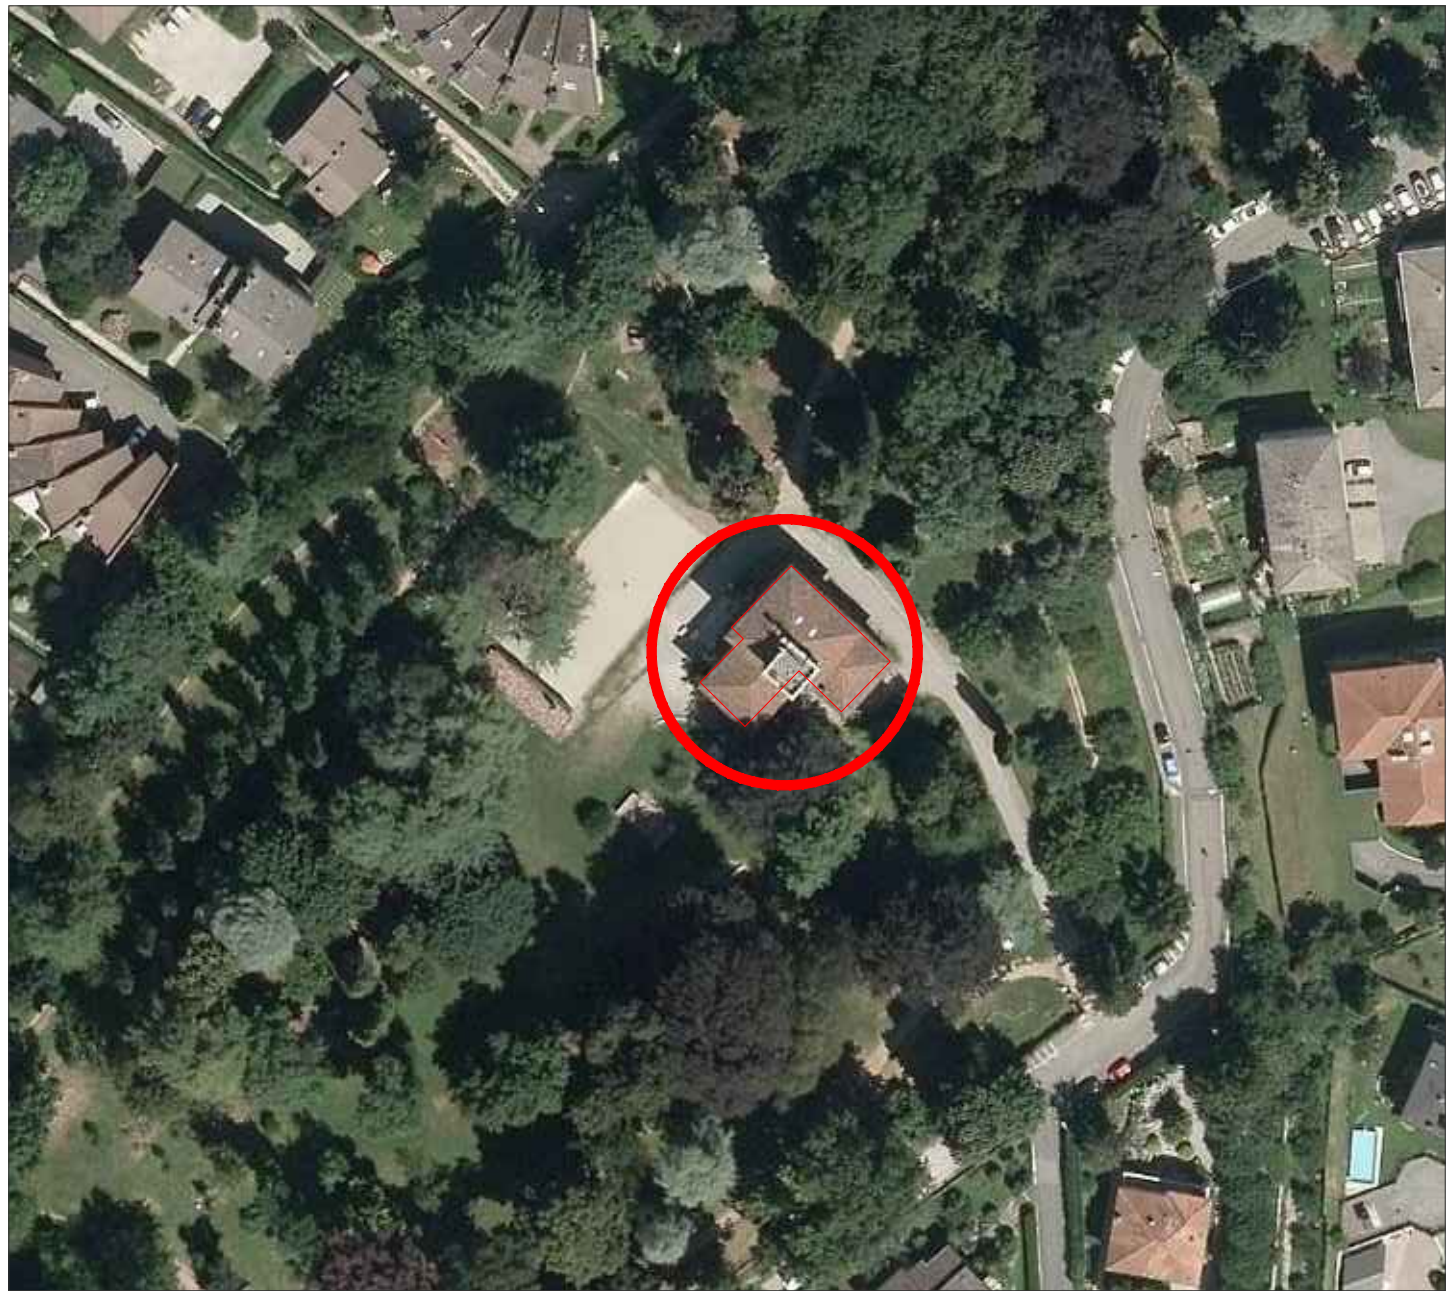


LOCALIZZAZIONE DELL'INTERVENTO

ORTOFOTO
Via Savoia n°1 - Malnate - (VA)

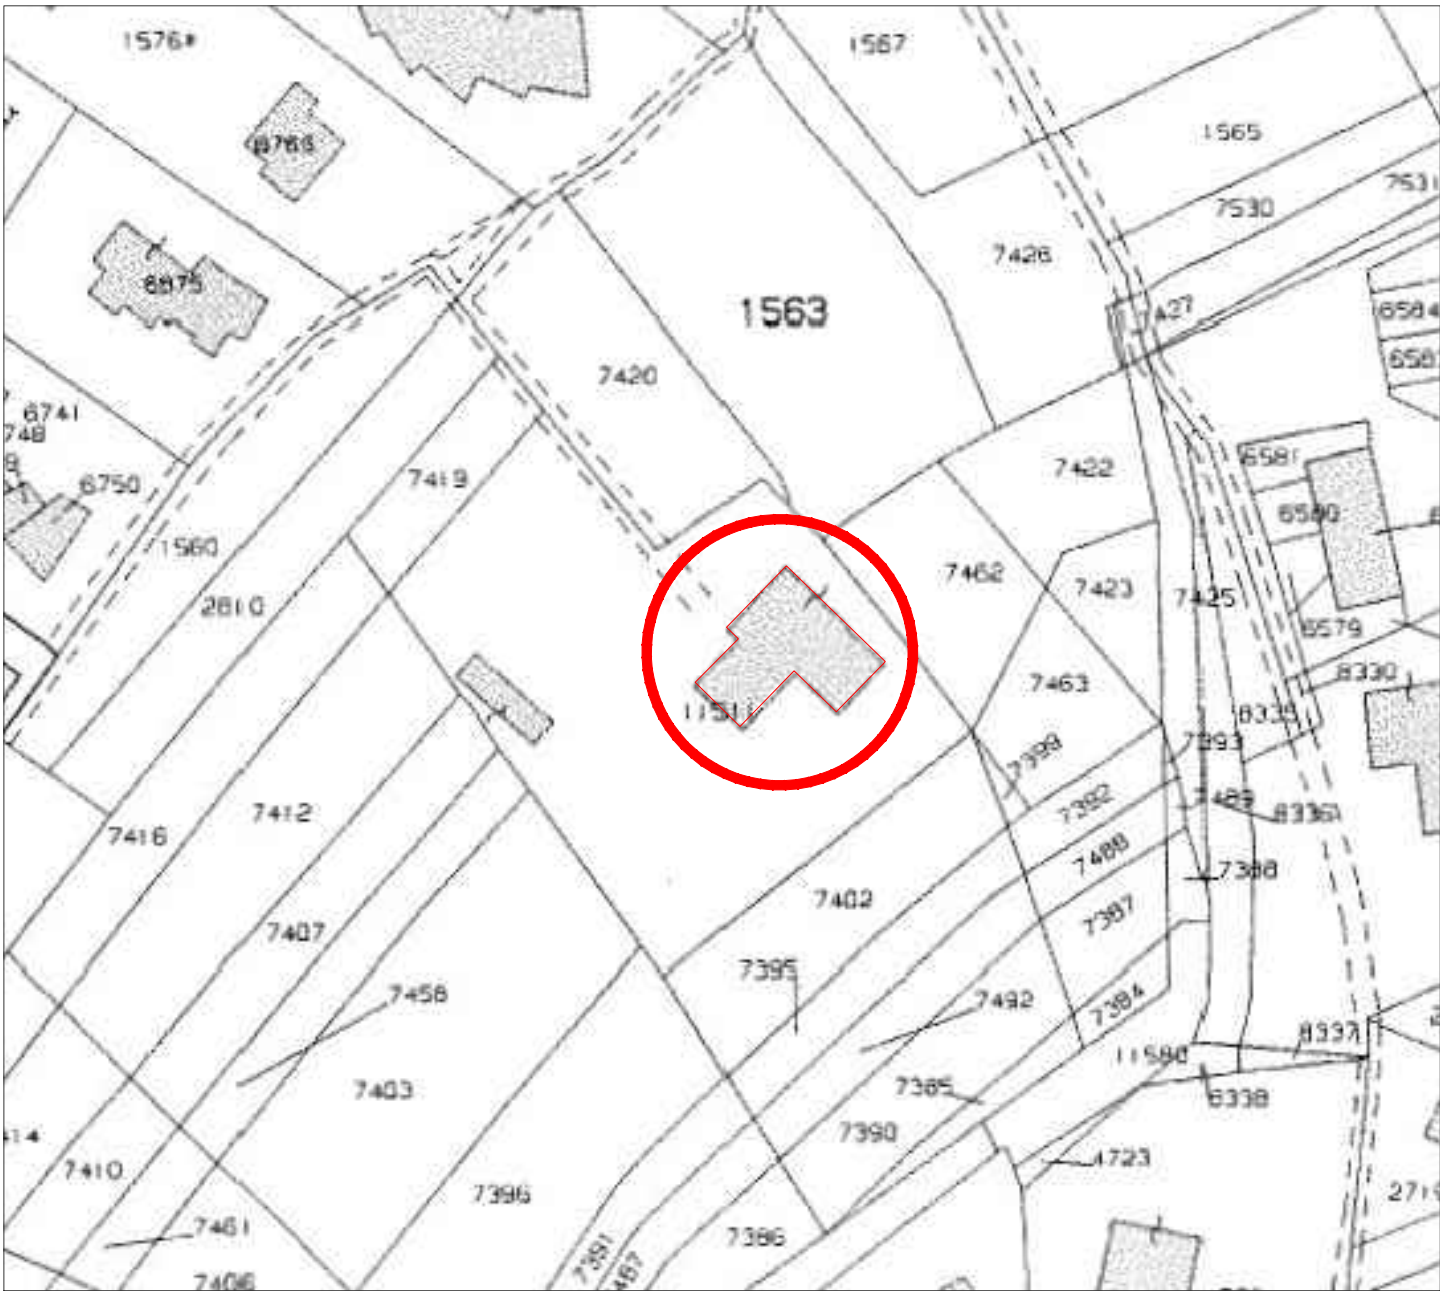


ESTRATTO CATASTALE

Foglio 911 Mappale 11511

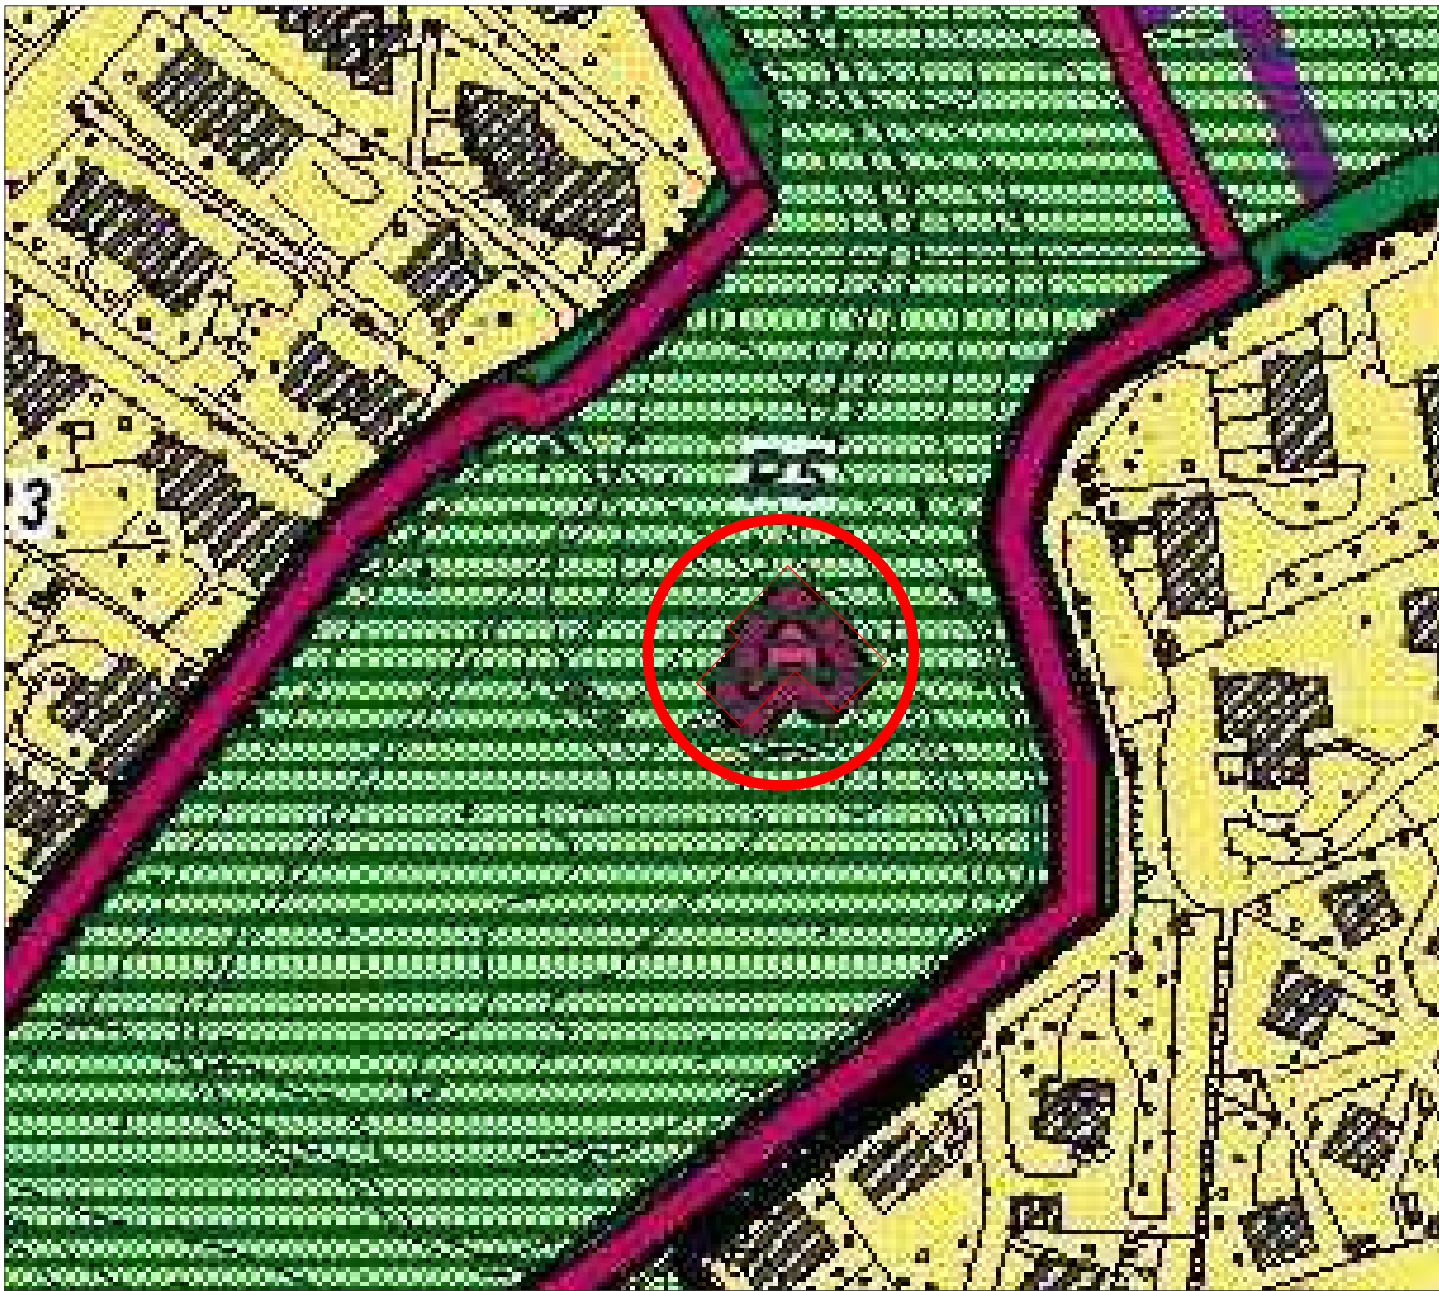


PIANO DELLE REGOLE
TAV PdR22a (stralcio)
Quadro del paesaggio

- DL4 : PARCHI E GIARDINI
- DL5 : VILLE, VILLE URBANE

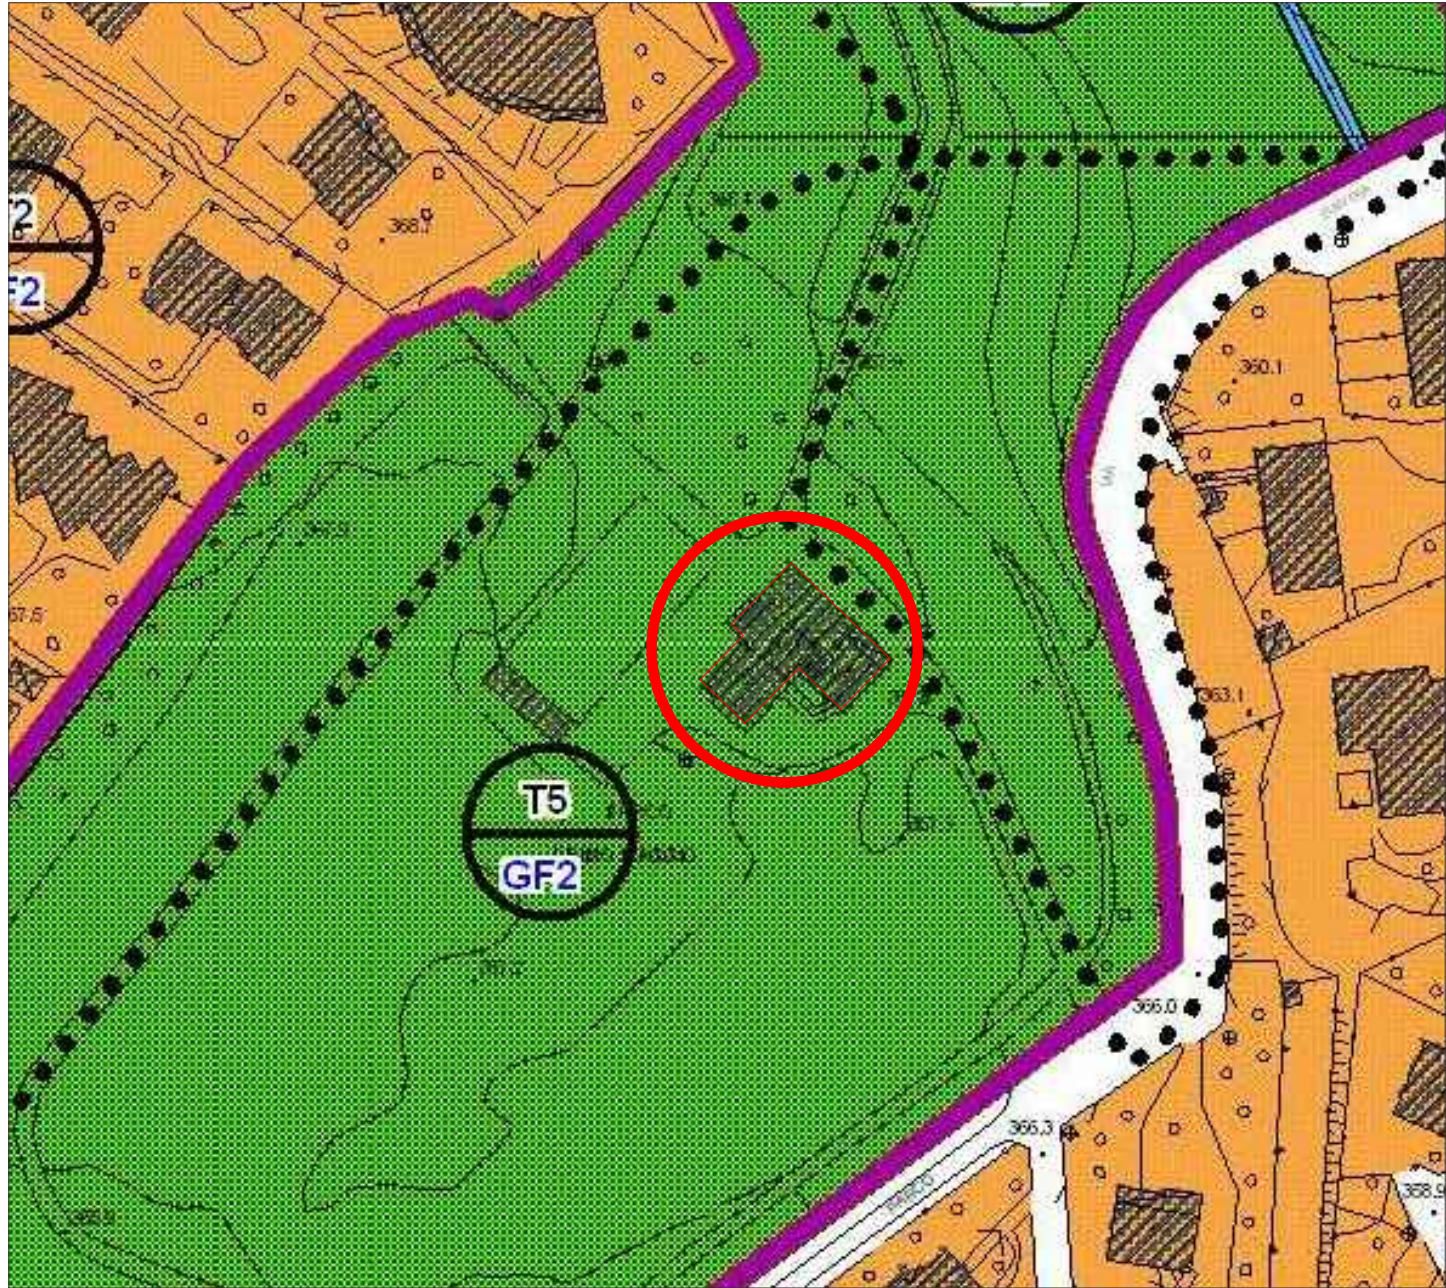

PIANO DELLE REGOLE
TAV PdR21e.2 (stralcio)
Quadro Urbanistico Centro

- AMBITI TERRITORIALI
- T5: DEI VUOTI URBANI
- INFRASTRUTTURE
- PERCORSI CICLOPEDONALI
- PARCO LOCALE DI INTERESSE
- SOVRACCOMUNALE PRIMO MAGGIO

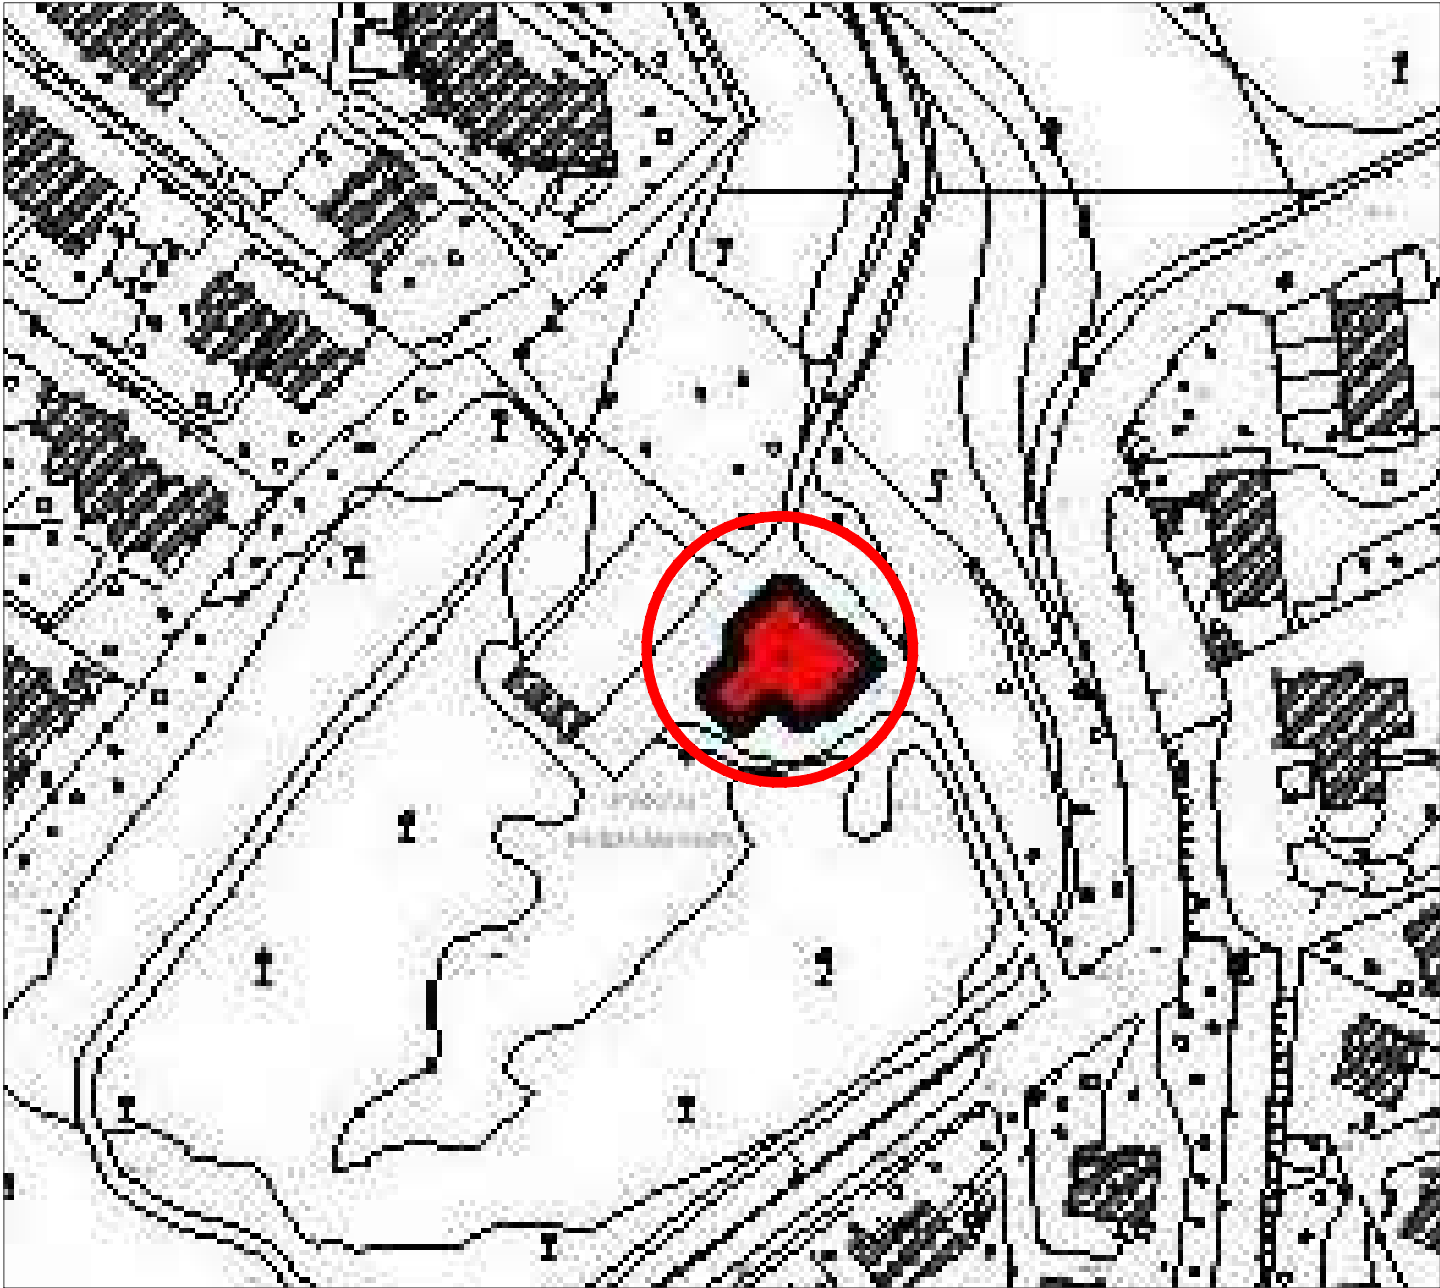

PIANO DELLE REGOLE
TAV PdR20-1 (stralcio)
Quadro dei Vincoli

- VINCOLO MONUMENTALE
(art.136 D.Lgs. 42/2004)

COMUNE DI :
MALNATE, VARESE - IT
Villa Ponzoni

via Savoia, 21046 Malnate (VA)



PROGETTO ESECUTIVO RELATIVAMENTE ALL'INTERVENTO DI MANUTENZIONE STRAORDINARIA E RIFUNZIONALIZZAZIONE STABILE CASTELLO 1° MAGGIO REALIZZAZIONE DI UN ASCENSORE AL FINE DI ELIMINARE LE BARRIERE ARCHITETTONICHE, SISTEMAZIONE DEI SERRAMENTI E SOSTITUZIONE DELLA CENTRALE TERMICA CUP :B23D21000860001

Finanziata dall'Unione Europea - Next Generation EU, nell'Ambito della M5C2 - 2.1 "rigenerazione urbana"

COMMITTENTE
COMUNE DI MALNATE
Piazza Vittorio Veneto, 2
21046 MALNATE (VA)



CITTÀ DI MALNATE
PROVINCIA DI VARESE

PROGETTISTA :
UNASTUDIO
ARCH. A. BAILA / ARCH. L. MAZZA
C.so Sempione 12 20154 MILANO
tel. +39 02 36558001
fax +39 02 36556783
email: info@unastudio.eu www.unastudio.eu



COLLABORATORI :
Arch. Sergio Cagliardi

TITOLO:
INQUADRAMENTO URBANISTICO

ELABORATO:

A01

DATA: APRILE 2023