




TRATTO K-L / M-N: 1.487,74 mq
INTERVENTO: fresatura e nuovo manto di asfalto
taglio asfalto ml 28.79

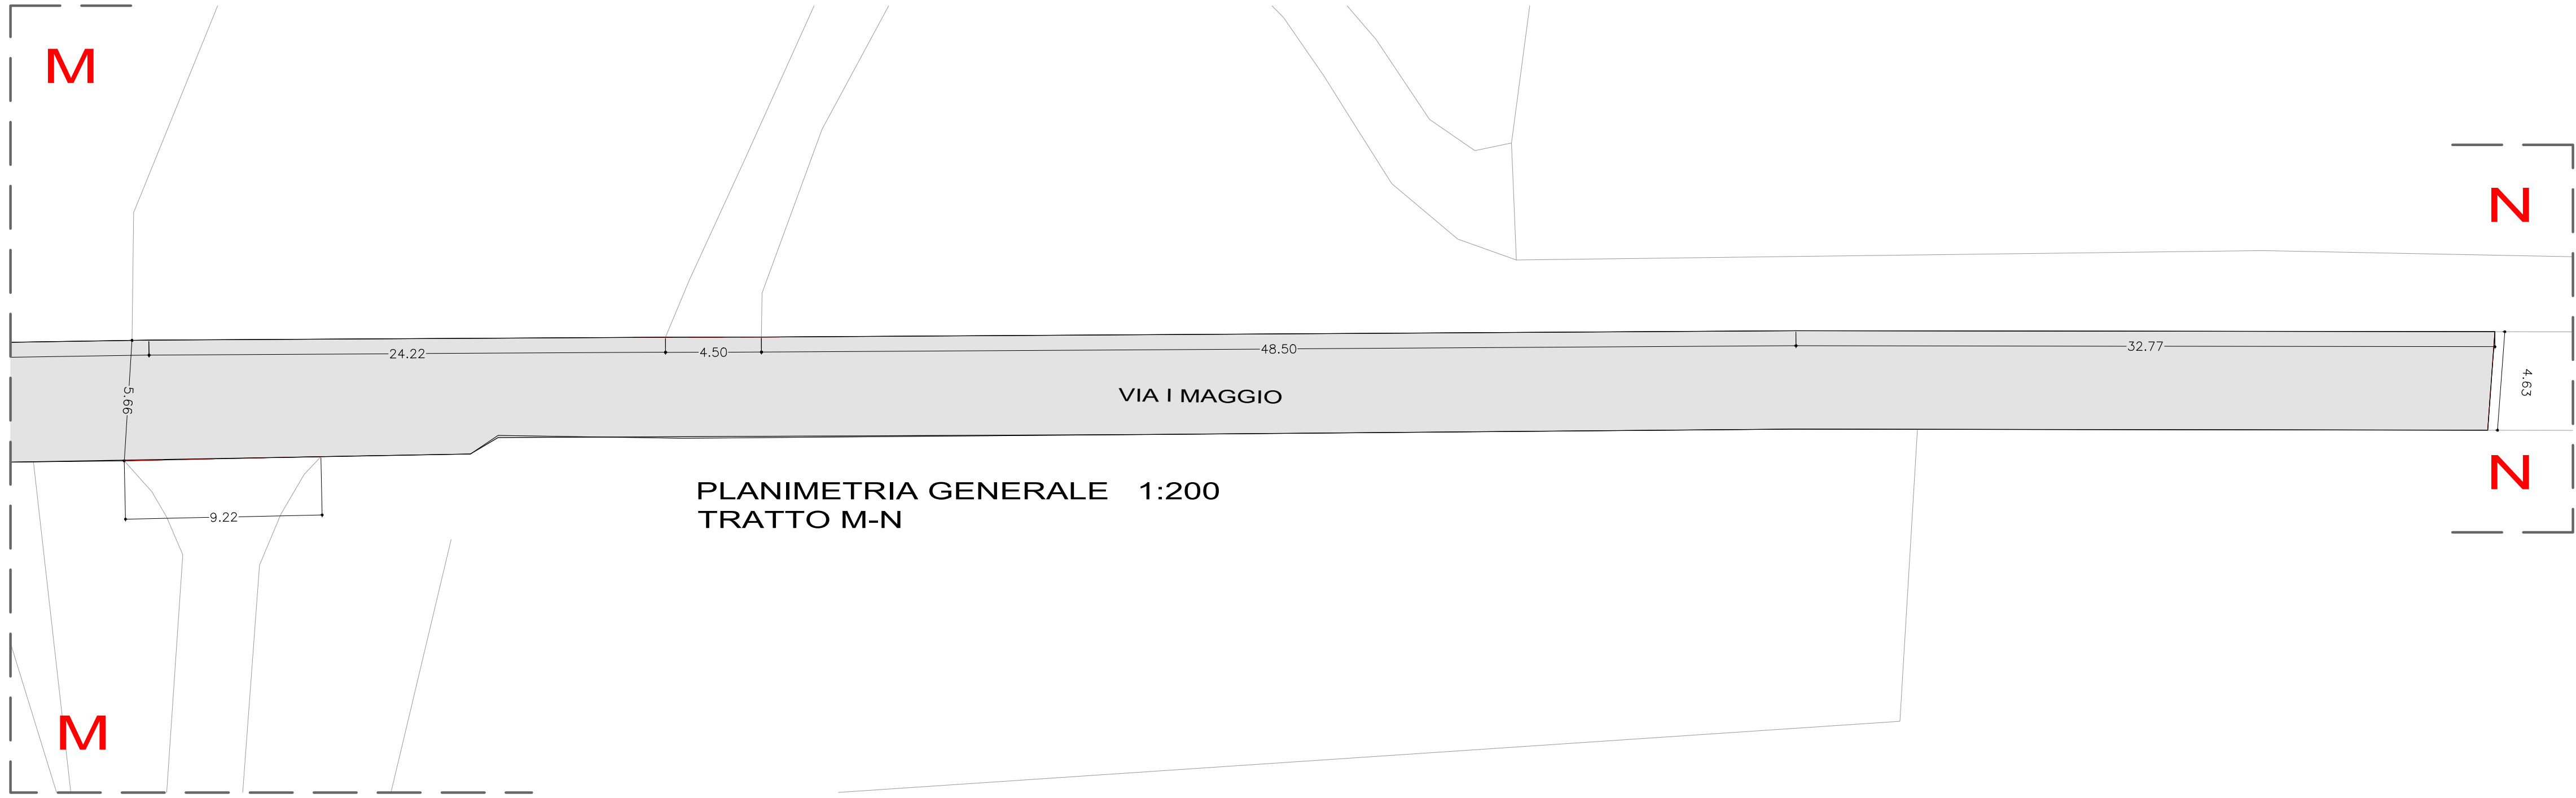

TRATTO O-P / M-N: 58,09 mq
INTERVENTO: fresatura e nuovo manto di asfalto
taglio asfalto ml 9.32

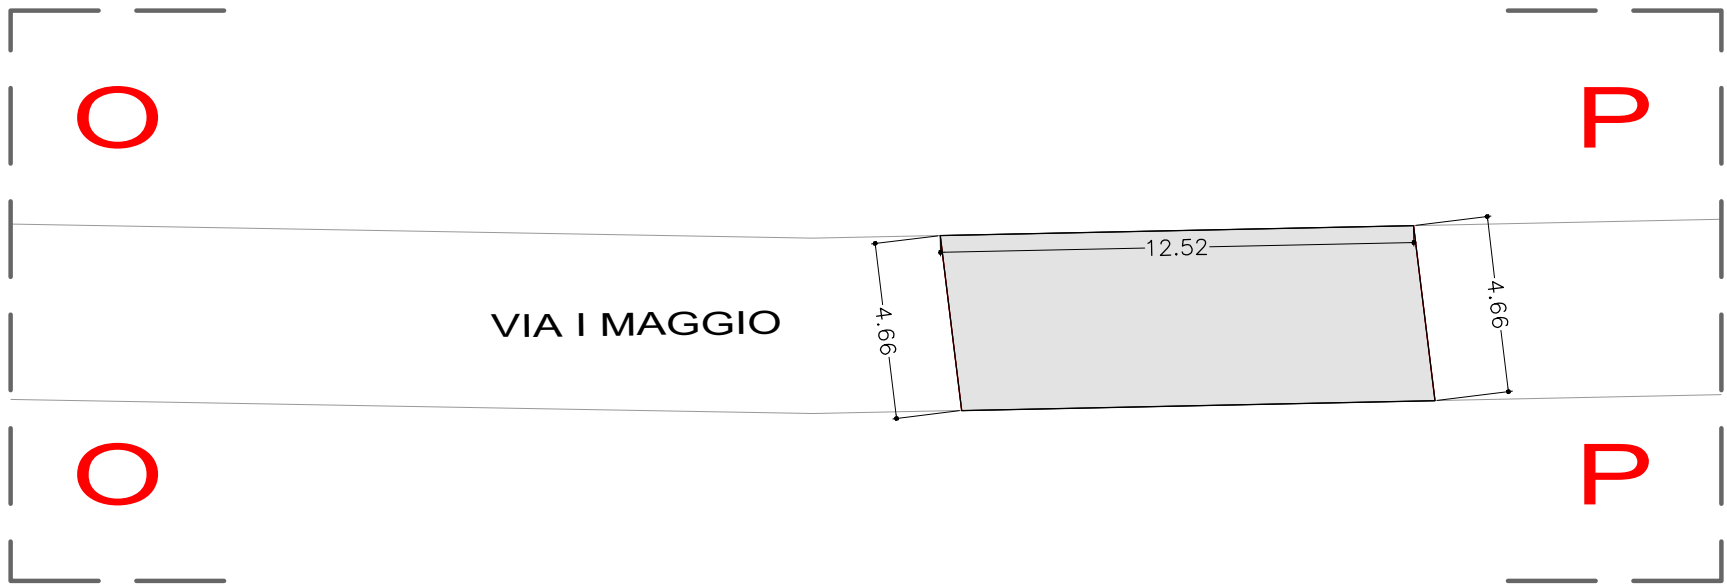

LEGENDA	
●	Acqua/Gas
⊗	Pozzetto
⊞	Caditoia
⊞	Bocca di lupo
---	Taglio asfalto
▨	Griglie
▨	Dosso

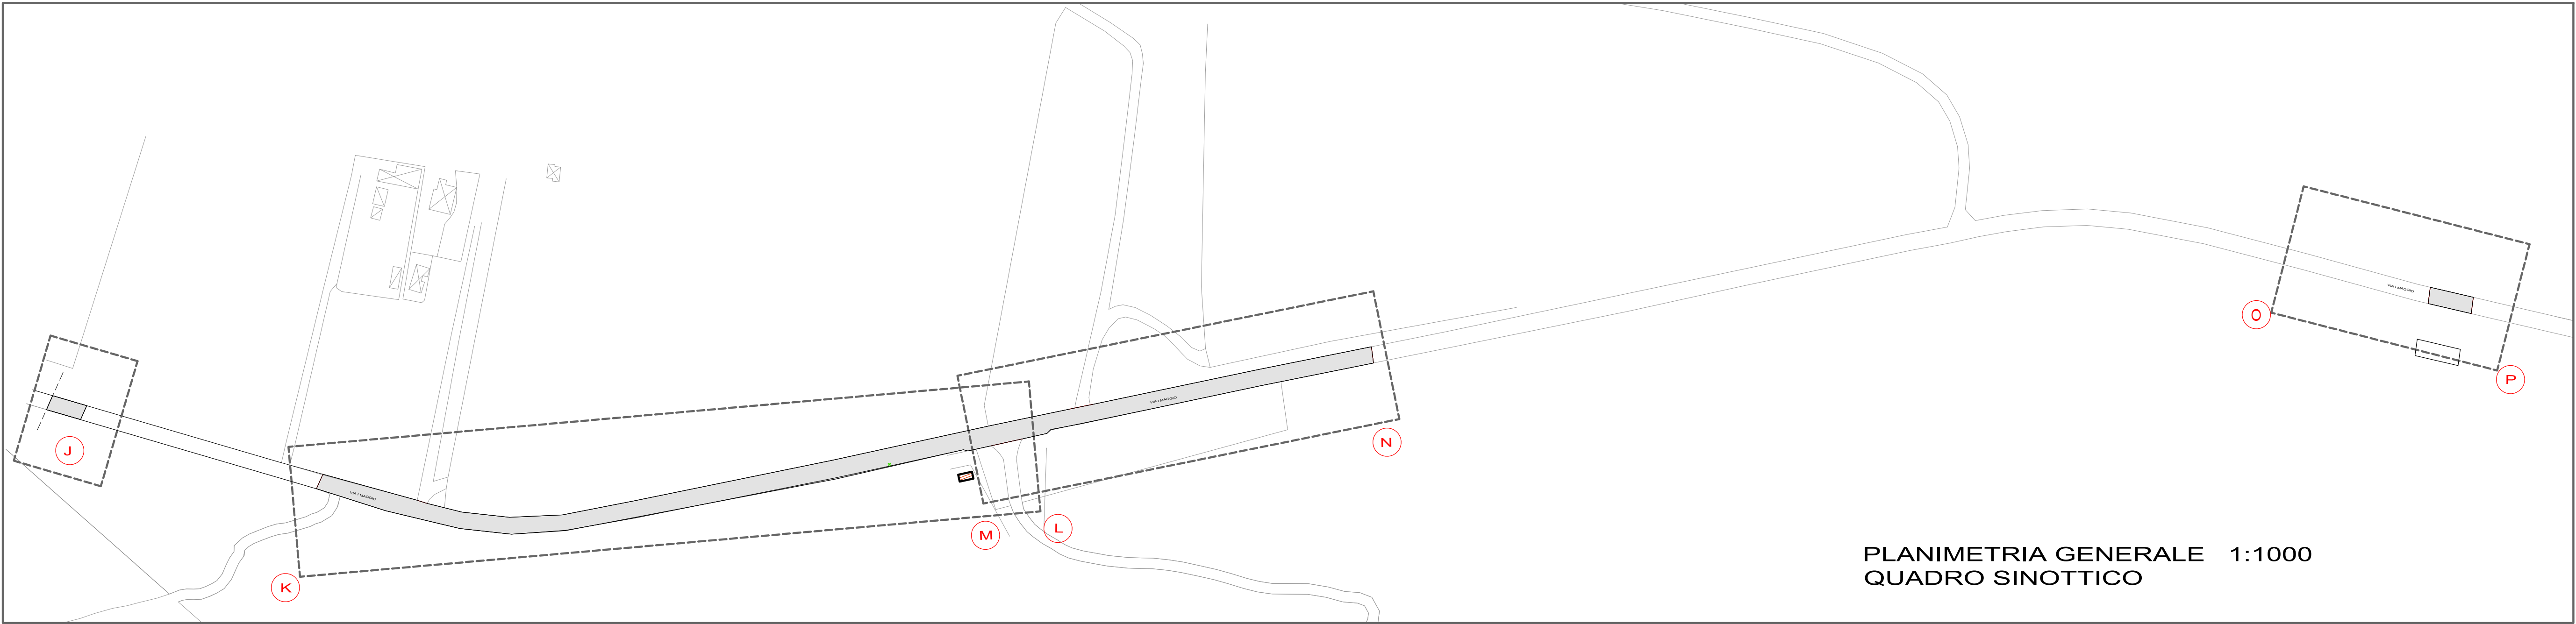

IL SINDACO

IL SEGRETARIO

COMUNE DI MALNATE
provincia di Varese
PROGETTO PER GLI INTERVENTI DI MESSA
IN SICUREZZA RELATIVI ALLA VIABILITA' 2023
VIA I° MAGGIO SECONDO TRATTO

PROGETTO DEFINITIVO ESECUTIVO
grado di
progettazione
elaborato
planimetria generale
rilevo e progetto
scala
1: 1000 / 1:200
data
3 maggio 2023

STUDIO TECNICO ASSOCIATO
ARCH. ALESSANDRO CAVALLIO
via Como n°4, 21100 Varese - tel./fax 0332/292.382 - email archstudio@libero.it
ARCH. FILIPPO DE BERNARDI