


PLANIMETRIA GENERALE 1:1000
QUADRO SINOTTICO

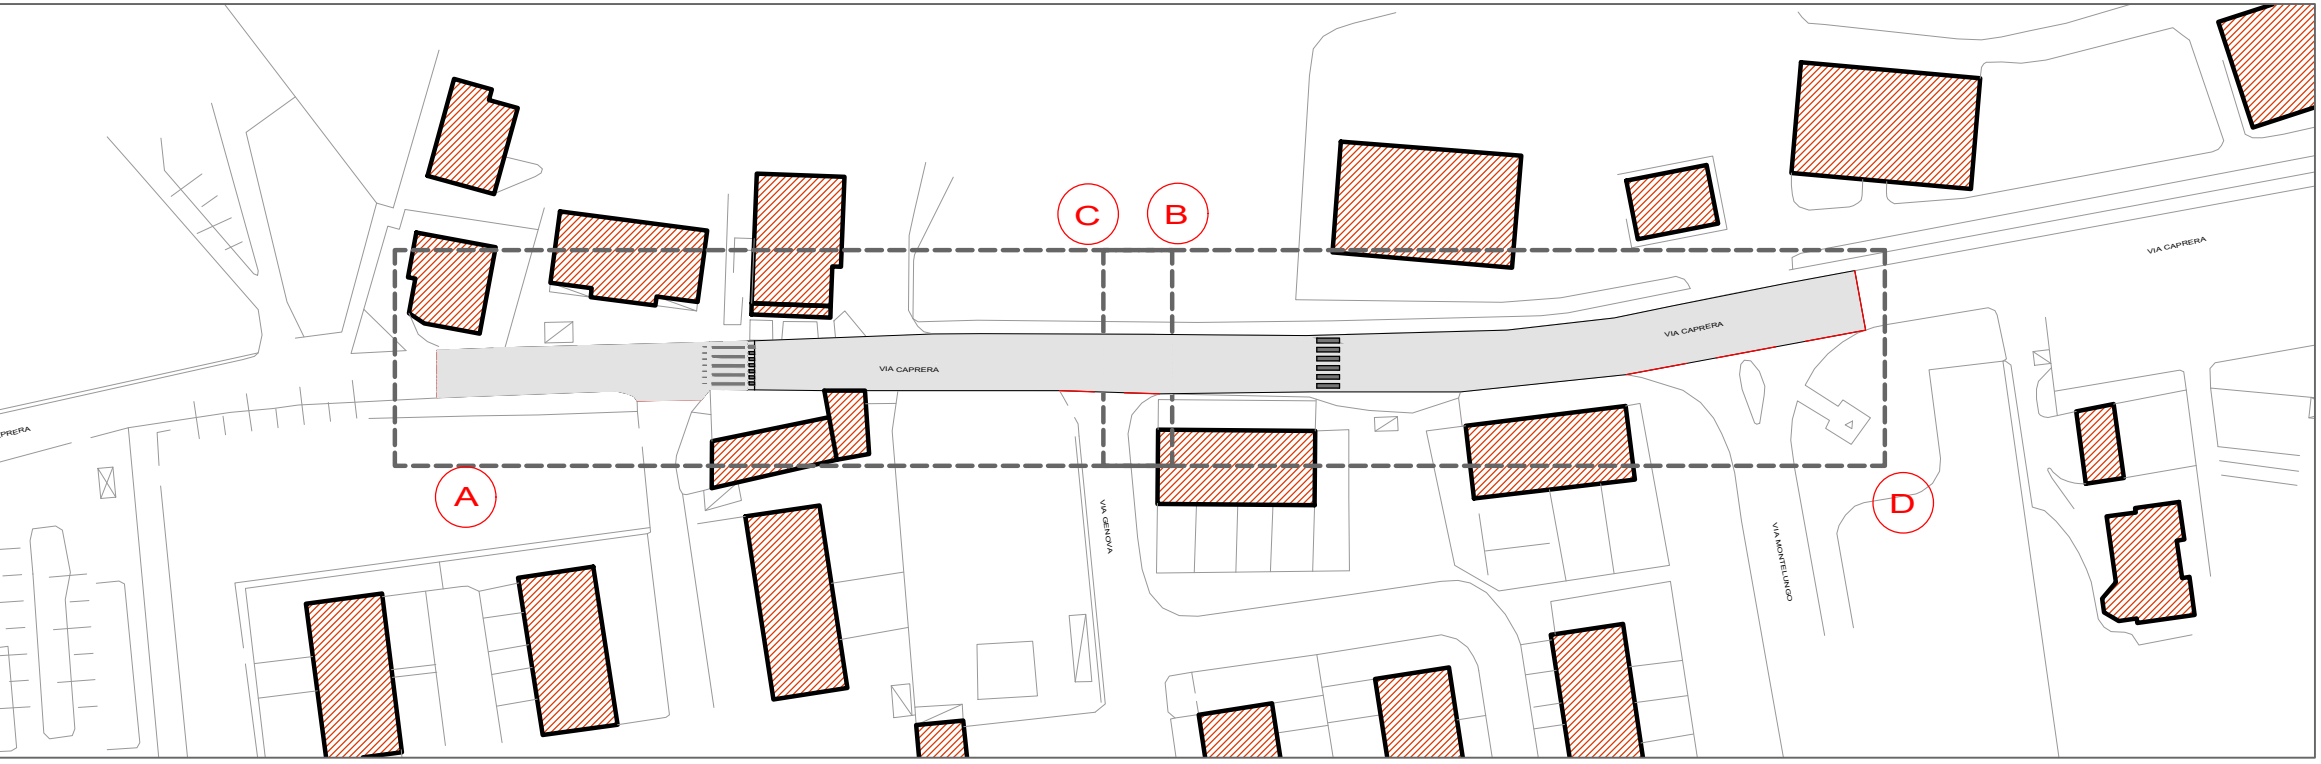


TRATTO A-B / C-D: 1.389,44 mq


INTERVENTO: fresatura e nuovo manto di asfalto
taglio asfalto ml 68,31

LEGENDA	
	Acqua/Gas
	Pozzetto
	Caditoia
	Bocca di lupo
	Taglio asfalto
	Griglie
	Dosso

PLANIMETRIA TRATTO A-B
1:200

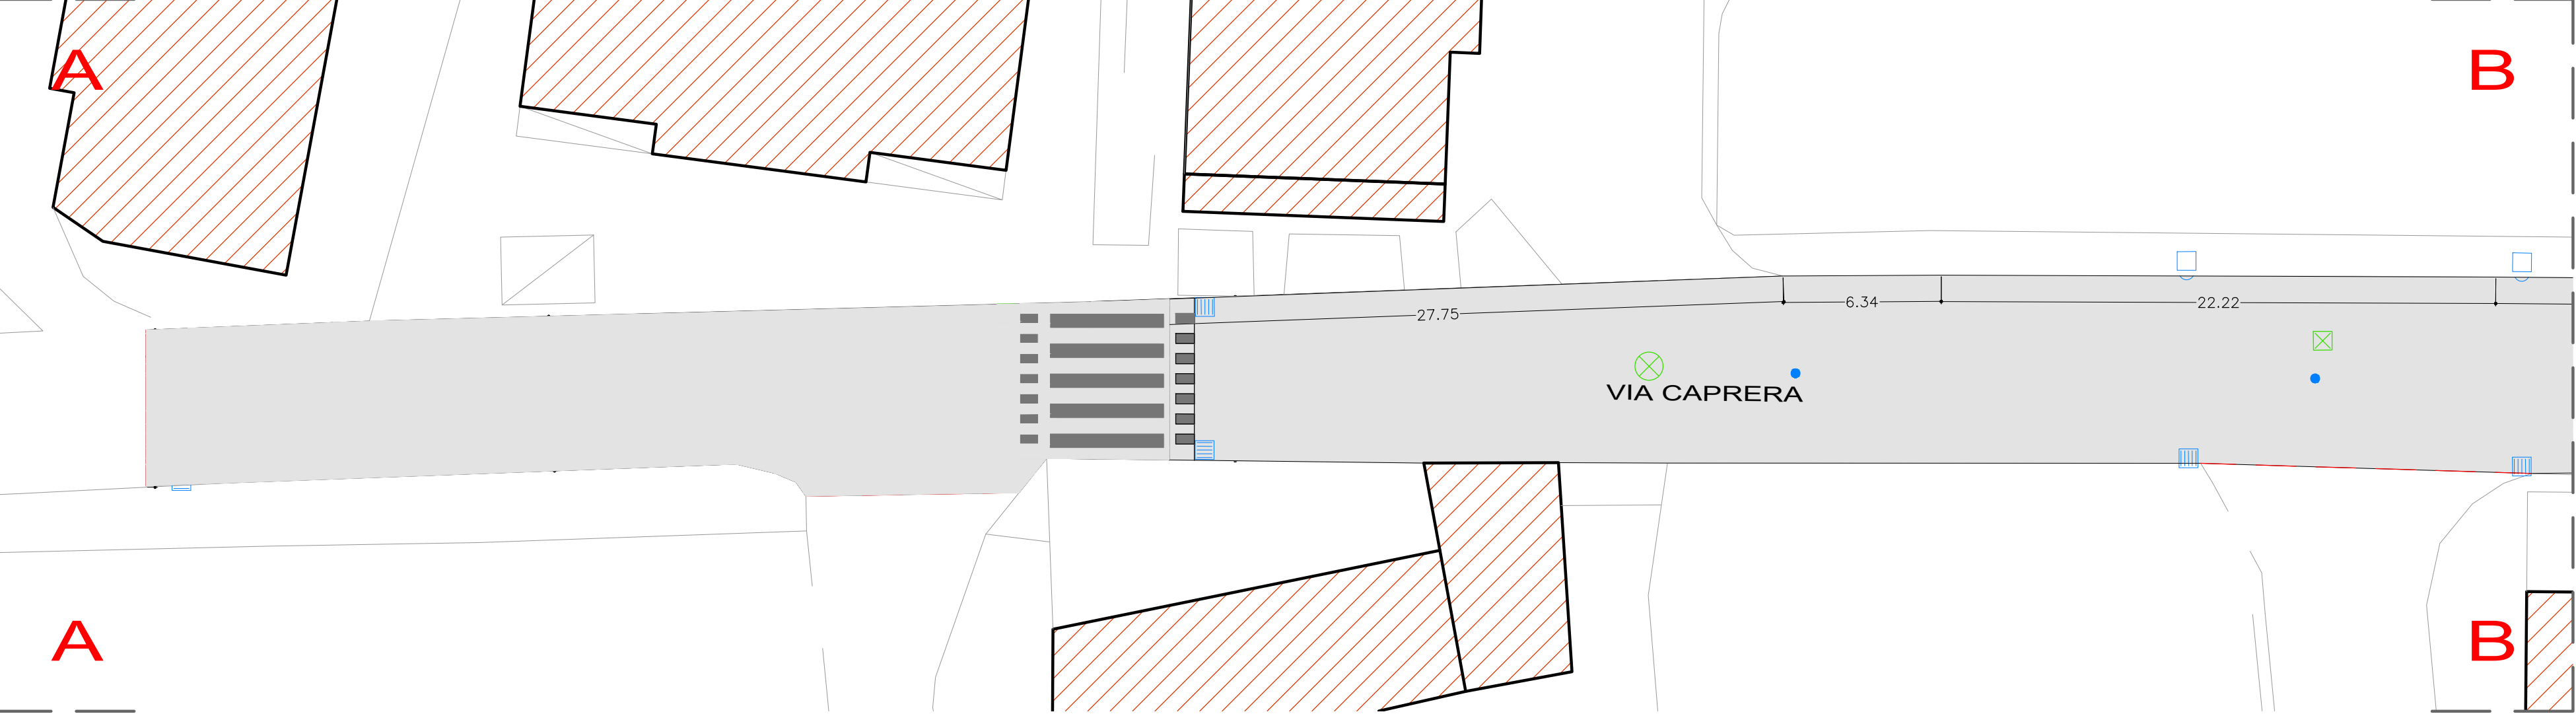

PLANIMETRIA TRATTO C-D
1:200

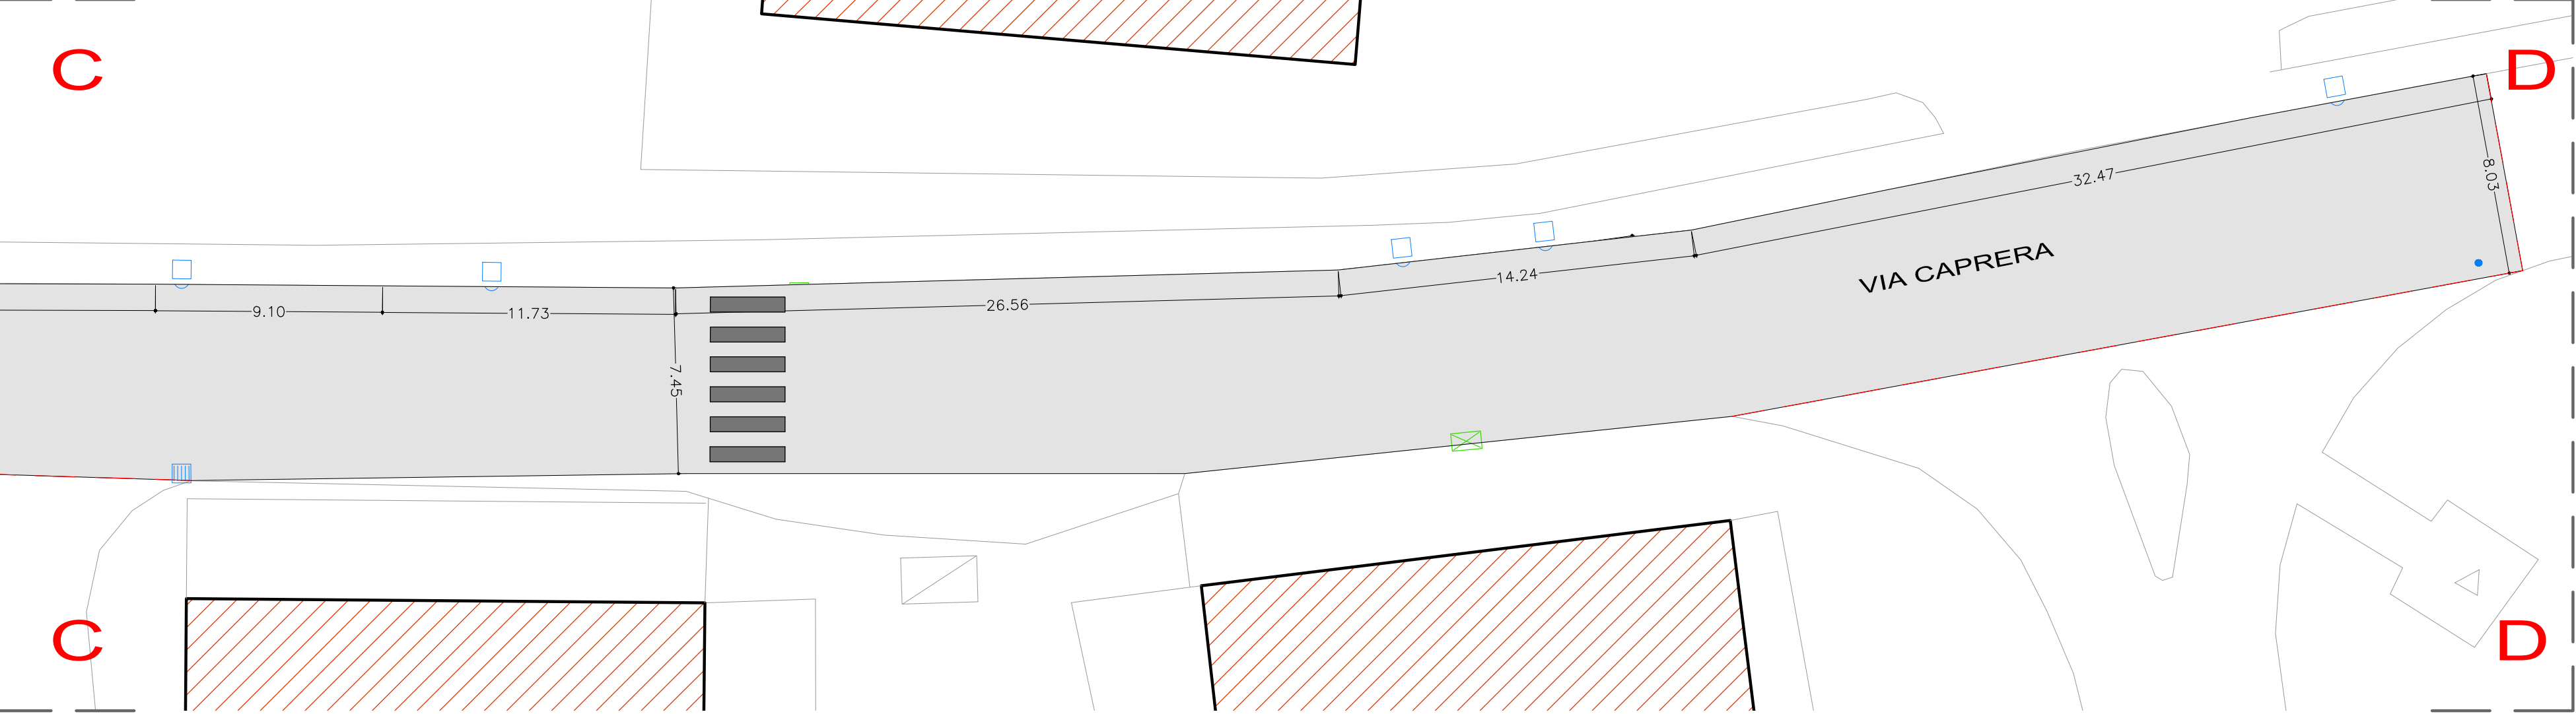

IL SINDACO

IL SEGRETARIO

COMUNE DI MALNATE
provincia di Varese

PROGETTO PER GLI INTERVENTI DI MESSA
IN SICUREZZA RELATIVI ALLA VIABILITA' 2023
VIA CAPRERA

PROGETTO DEFINITIVO ESECUTIVO

grado di
progettazione

elaborato

planimetria generale
rilievo e progetto

1 : 1000 / 1:200

scala

3 maggio 2023

data



STUDIO TECNICO ASSOCIATO
ARCH. ALESSANDRO CAVALLO
via Como n°4, 21100 Varese - tel/ fax 0332/282.362 - email archstudio@libero.it

TAV. 06