




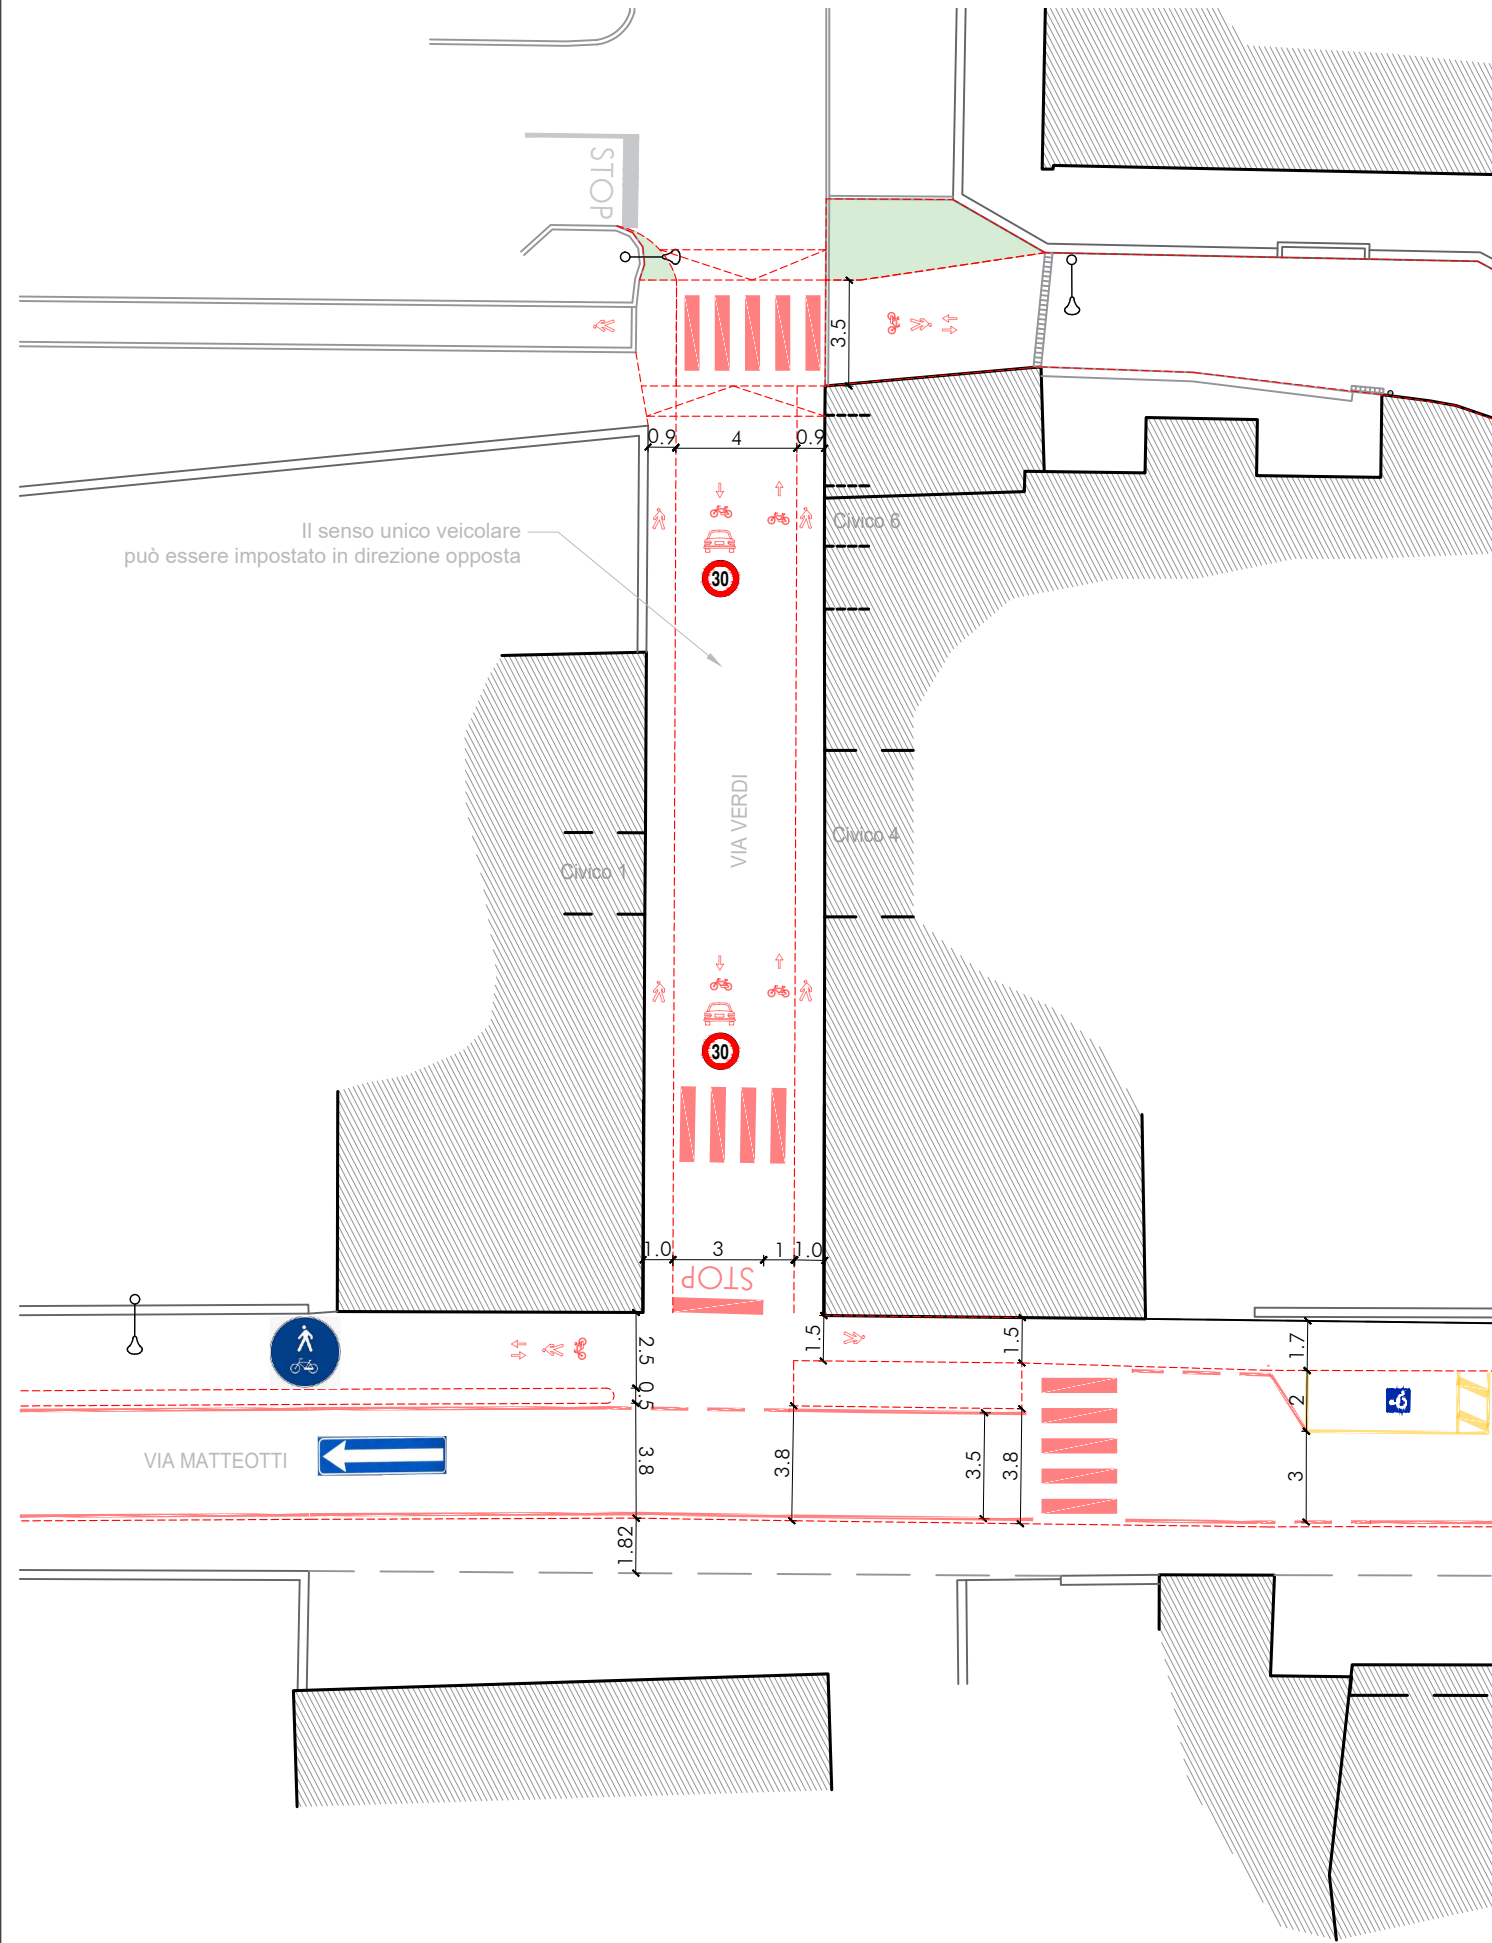

PLANIMETRIA ALTERNATIVA 1 - SCALA 1:250

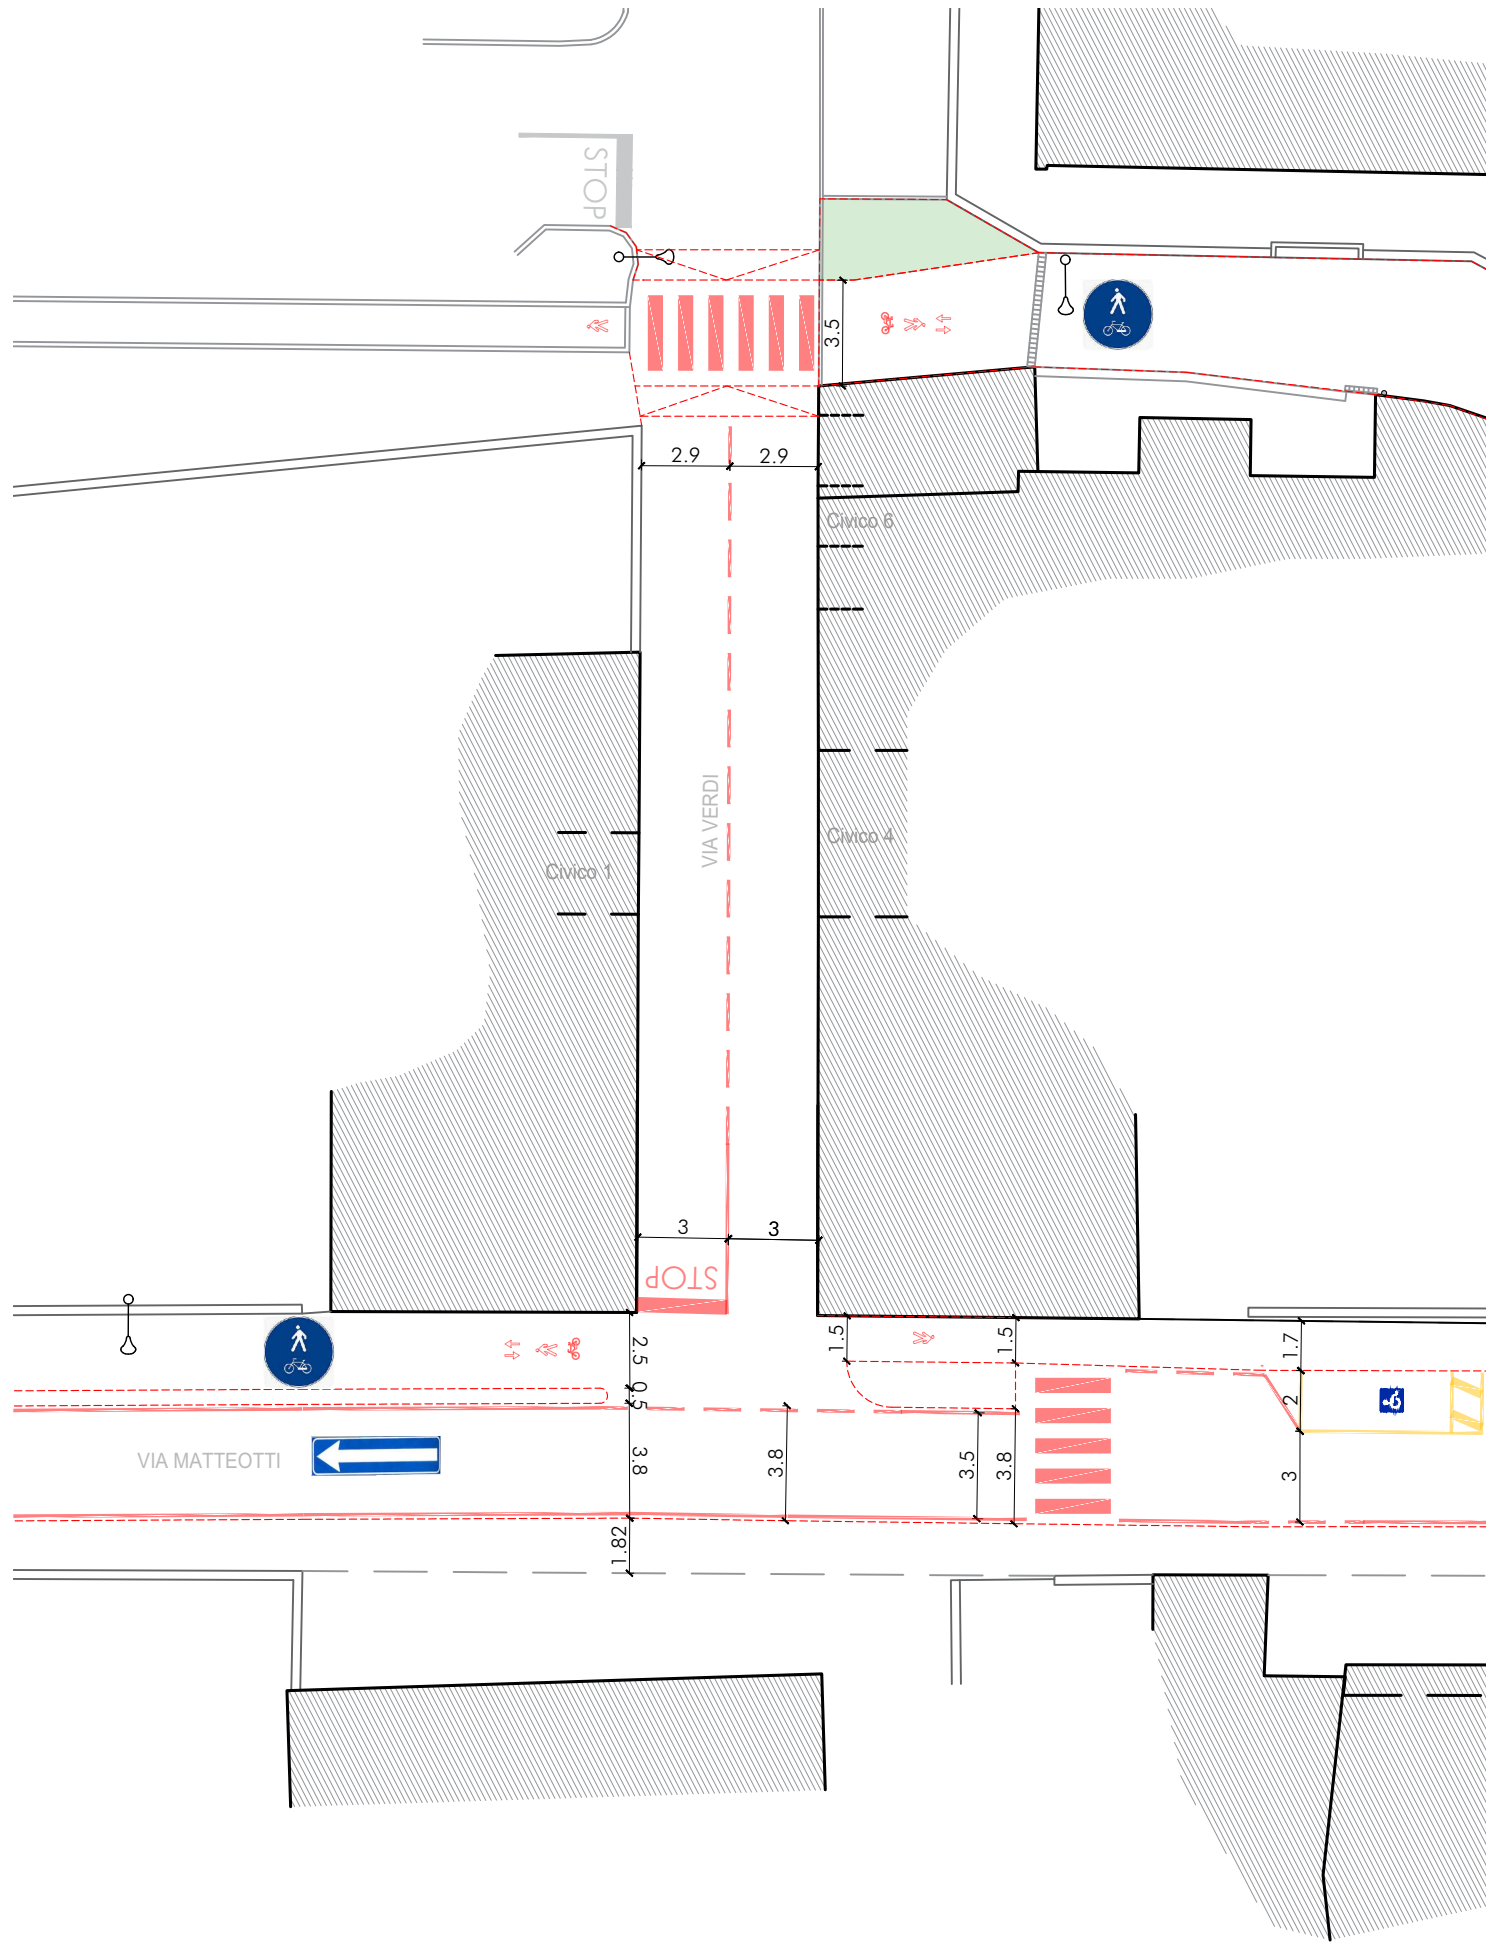

PLANIMETRIA ALTERNATIVA 2 - SCALA 1:250

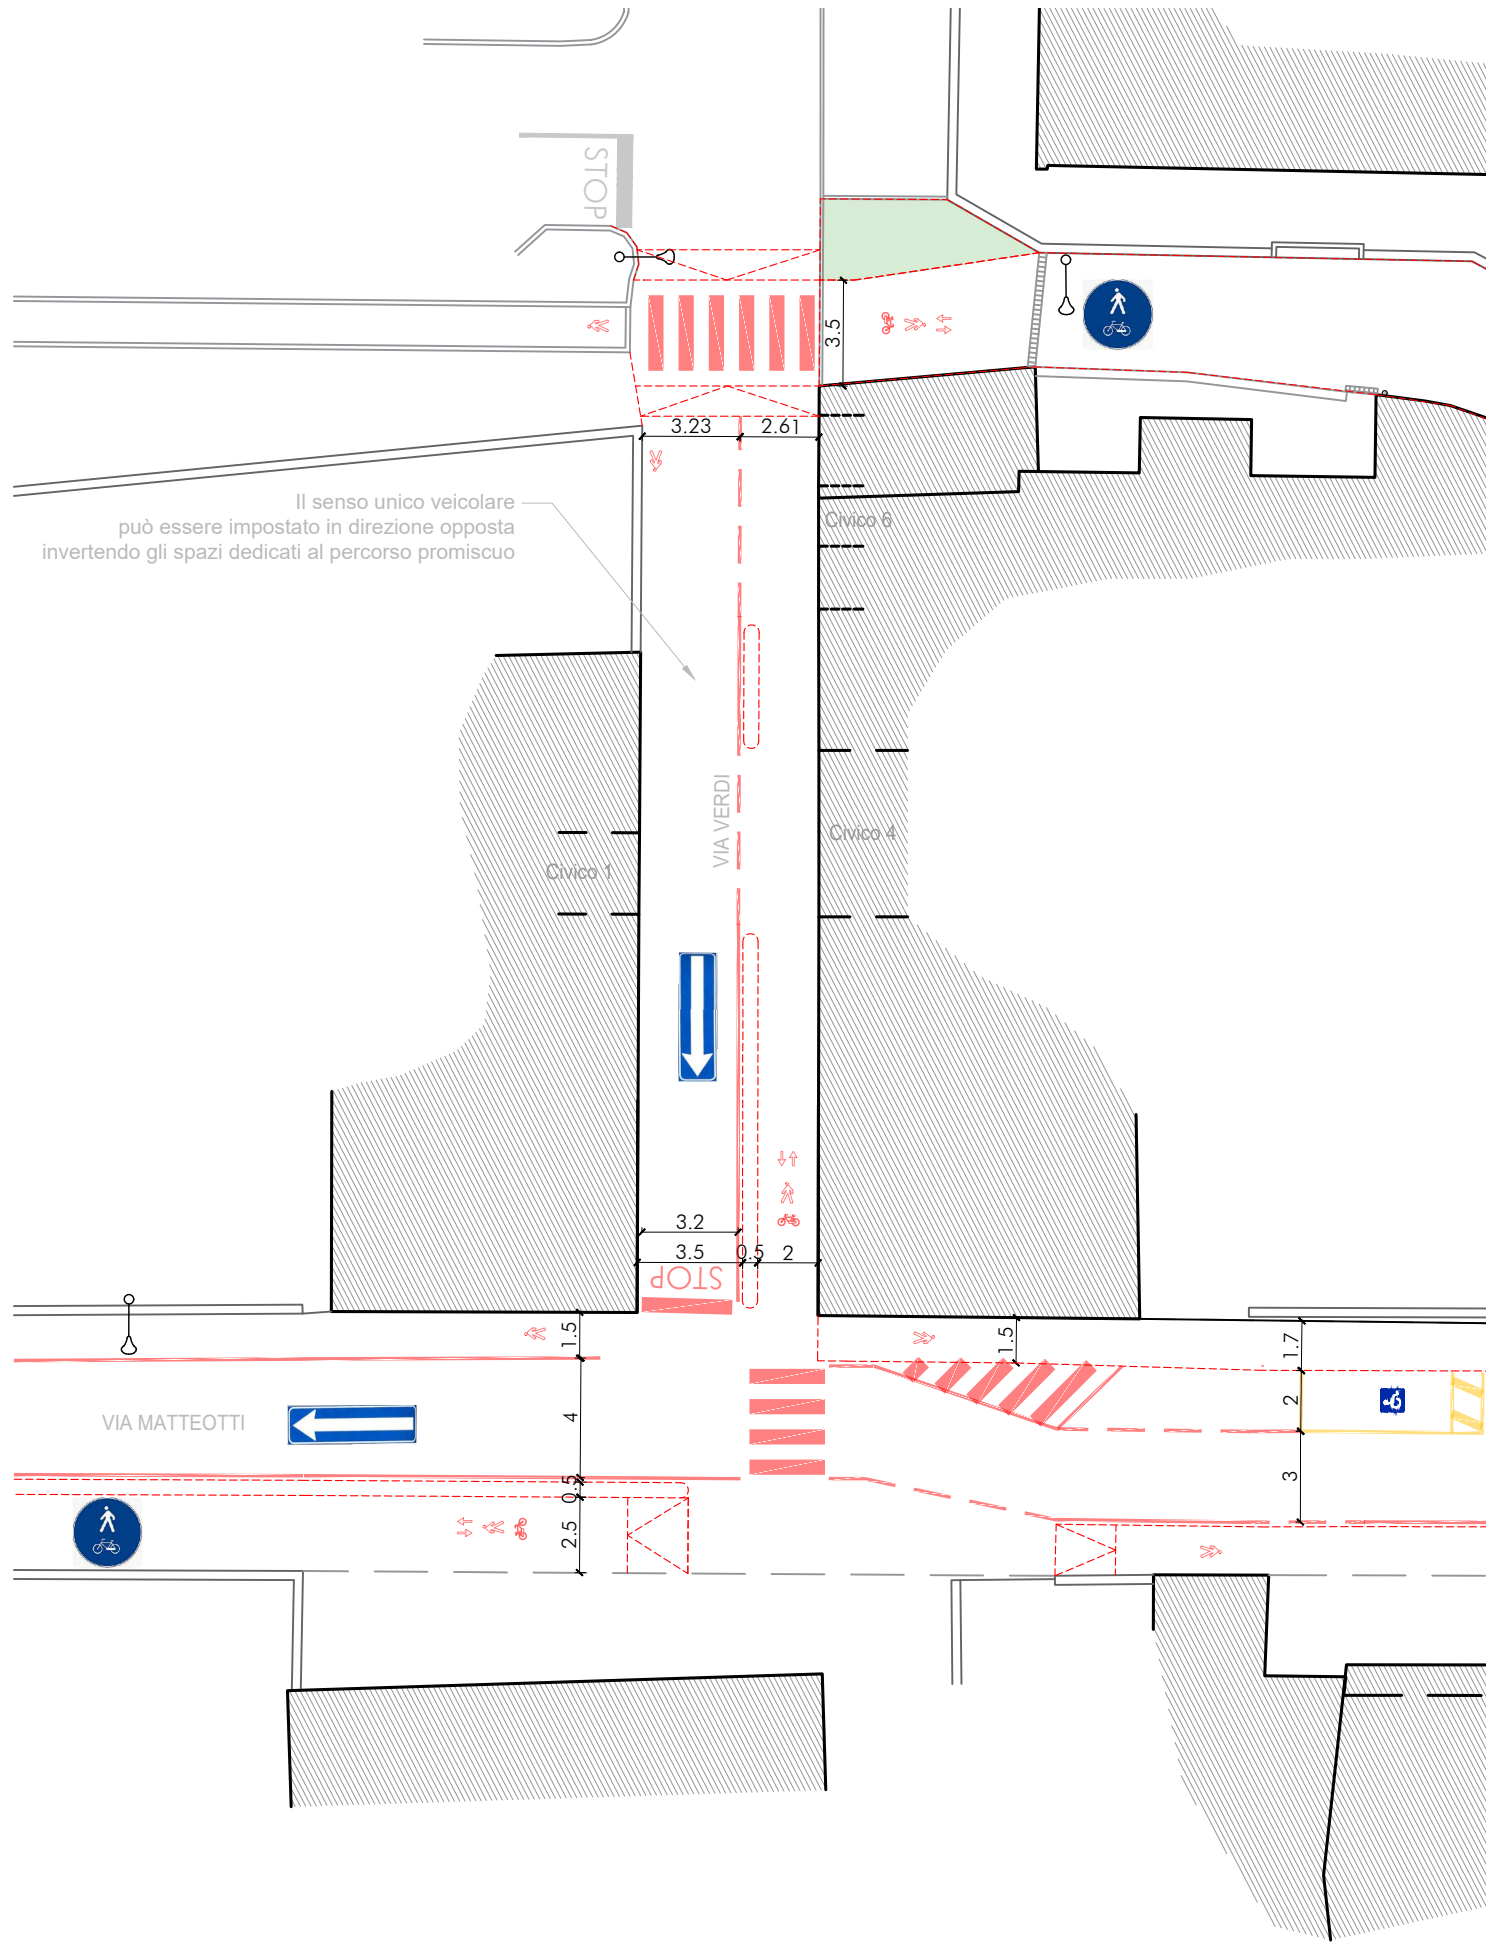

PLANIMETRIA ALTERNATIVA 3 - SCALA 1:250

COMMITTENTE:

Comune di MALNATE

Piazza Vittorio Veneto, 2 - Malnate (VA)

OGGETTO:

RIQUALIFICAZIONE URBANA DI VIA MATTEOTTI
PERCORSO CICLOPEDONALE

PROGETTO DI FATTIBILITA'
TECNICO-ECONOMICA

TAV 5.0

PROGETTO

Alternative di progetto

SCALA: 1:250
DATA: OTT. 2023
COMMESSA: 1404.20

La riproduzione del presente documento è vietata a termine di legge senza l'autorizzazione esplicita dei titolari dello Studio Associato

Responsabile del Procedimento	Sindaco	Impresa
I PROGETTISTI		
ing. Alberto Mazzucchelli Ord. Ingegn. Prov. Varese n° 1625 SIA - società svizzera ingegneri e architetti n°160796	arch. Roberto Pozzi Ordine degli Architetti della Provincia di Varese n°1017	arch. Maurizio Mazzucchelli Ord. Architetti Prov. Varese n° 1213 Consulente Esperto CasaClima ID 090175

NOTE

Alberto Mazzucchelli
ingegnere

Roberto Pozzi
architetto

Maurizio Mazzucchelli
architetto

collaboratori

ing. Marco Lanfranchi

geom. Marco Revrenna

geom. Giordano Valzer

arch. Marco Deon

geom. Elisa Arru

arch. Alessia Riva

arch. Gianluca Buzzi



STUDIO ASSOCIATO
ingegneria
architettura
urbanistica

I-21040 Morazzone -
Via Europa, 54

I-20123 Milano -
Passaggio Duomo, 2

Tel. 0332 870777
Fax. 0332 870888

C.F. e p.iva 01884550128

www.mprma.it
info@mprma.it