




STATO DI FATTO
scala 1:100

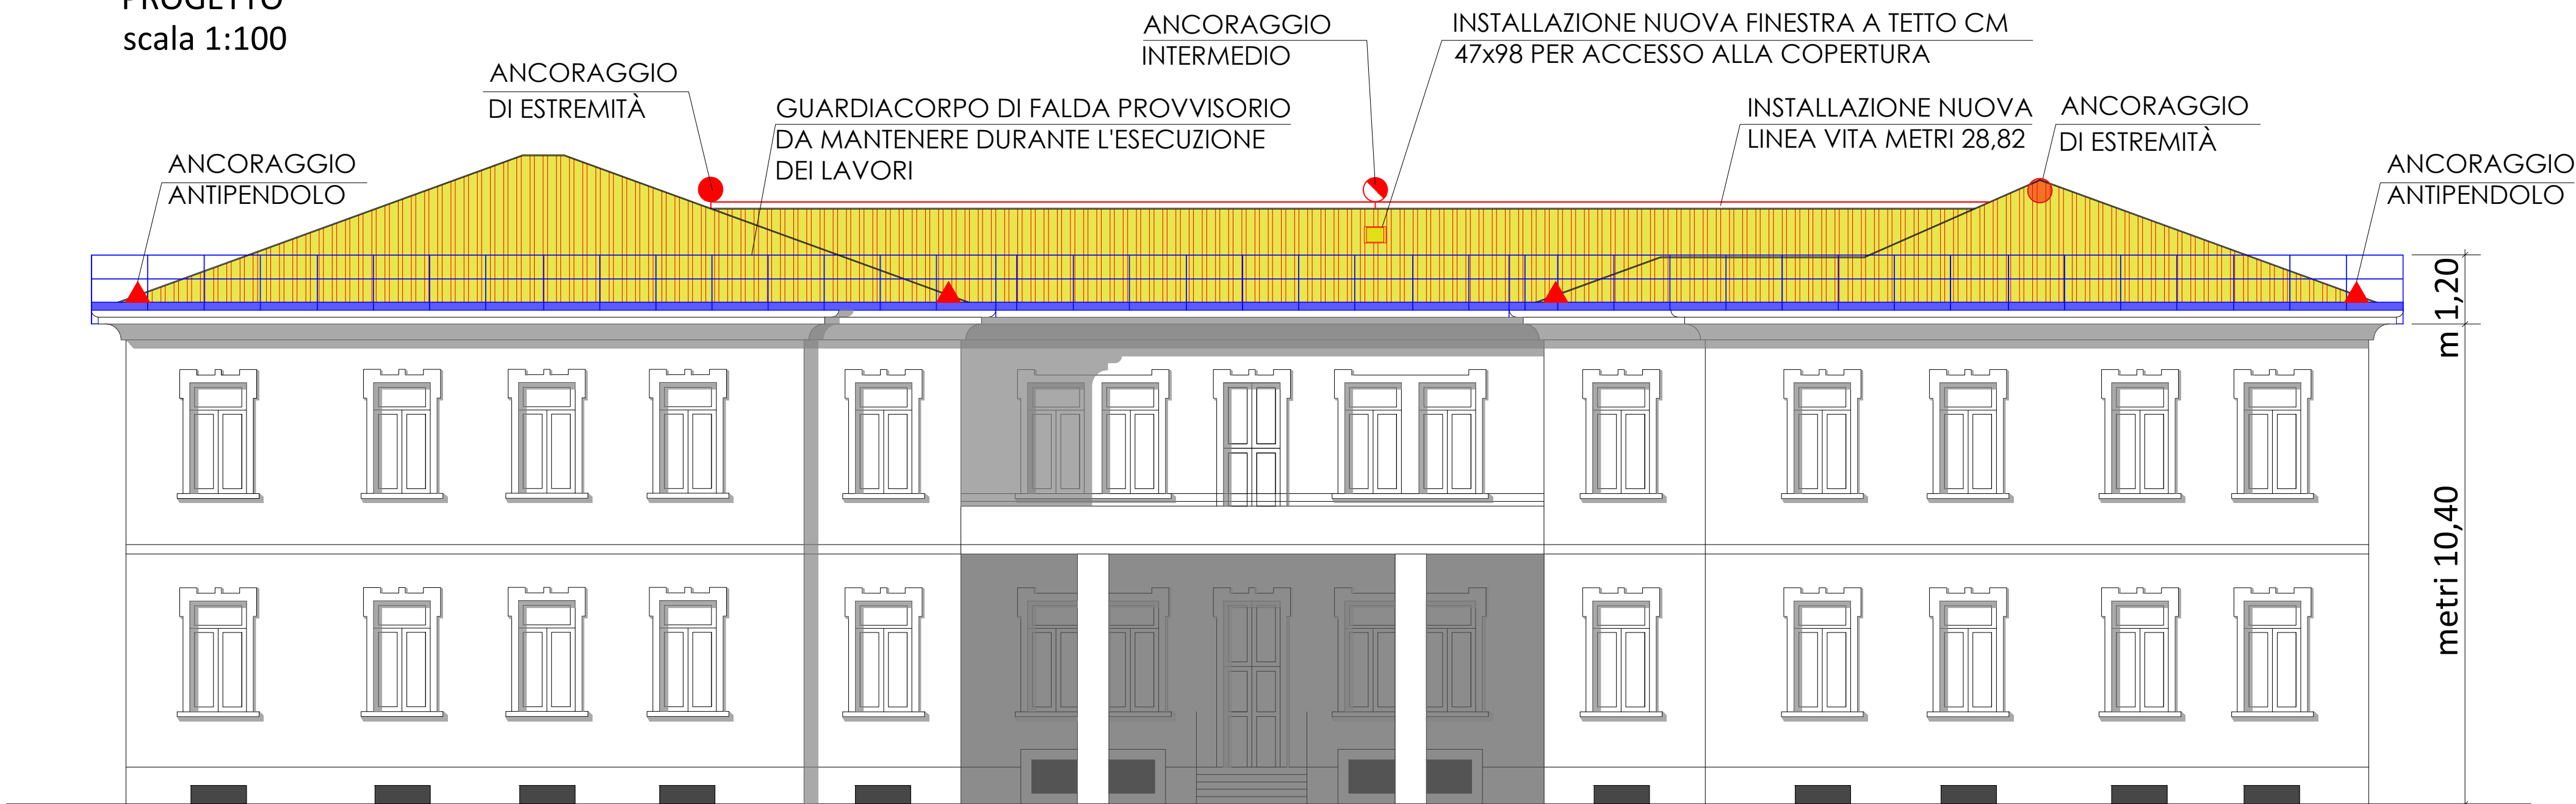

PROGETTO
scala 1:100



CONFRONTO
scala 1:100

LEGENDA

- DEMOLIZIONI
- NUOVA COSTRUZIONE
- OPERE PROVVISORIALI

- ANCORAGGI DI ESTREMITÀ
- ANCORAGGIO INTERMEDIO
- ANCORAGGI DI ANTIPENDOLO



Comune di Malnate
Provincia di Varese

"INTERVENTI DI MANUTENZIONE STRAORDINARIA
PRESSO L'EDIFICIO SEDE DELLA SCUOLA PRIMARIA
C. BATTISTI CON RIFACIMENTO DEL MANTO
DI COPERTURA DELL'ALA STORICA"
CUP: B22B23000480004 - CIG: A0269ECDAD

Progetto

PROGETTO ESECUTIVO

Titolo

STATO DI FATTO - PROGETTO - CONFRONTO
PROSPETTO PRINCIPALE

RUP

Quote

cm

Scala

1:100

Tavola

3

Arch.

Daniela Galli

Data

Dicembre 2023

Resp. Tecnico

P.N.

Rif. n°

PB - 86



Studio Tecnico Dott. Ing. Paolo Nardello
Via Arconati n°51 - 21100 Varese (VA) - Italy
Tel +39-0332-1300488 - info@studionardello.com
P.Iva 02459090128 - C.f. NRDPLA71M12L682O



Timbro e firma