

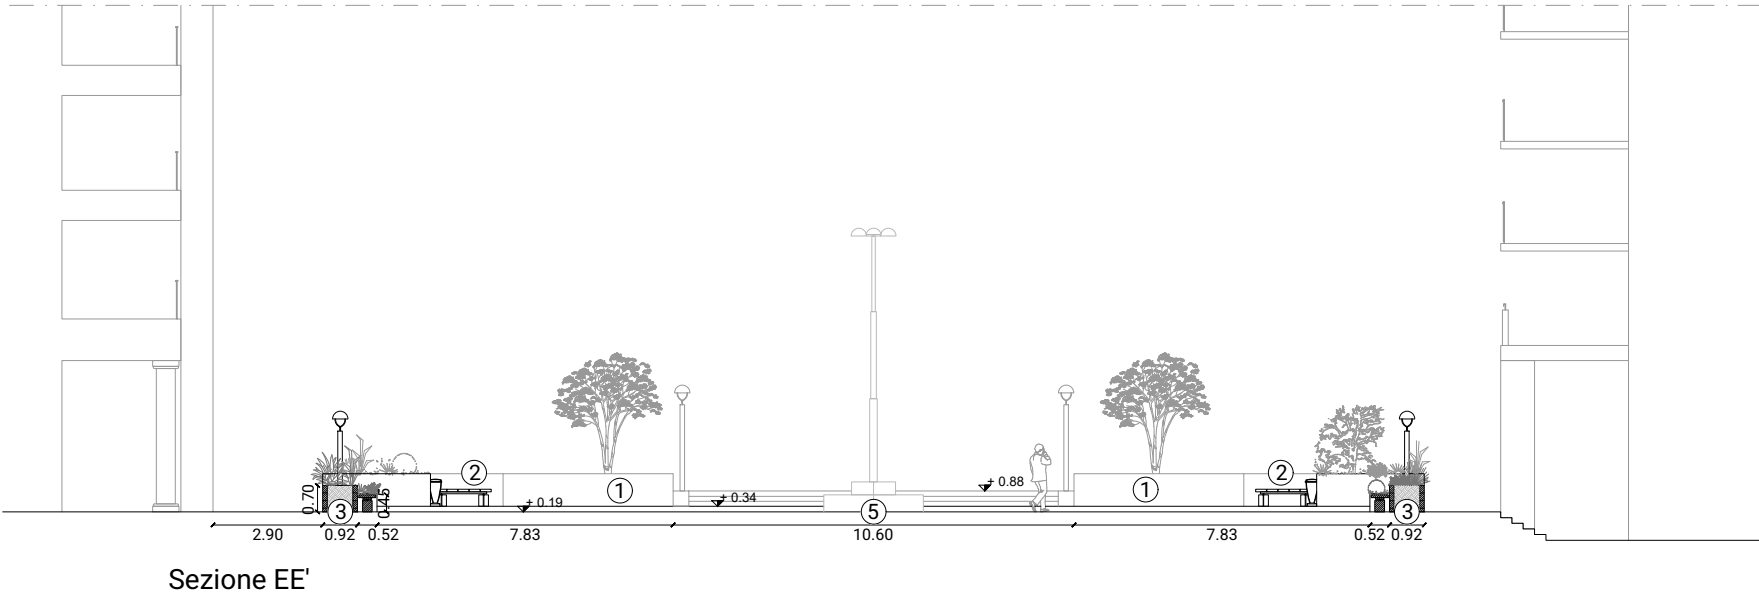
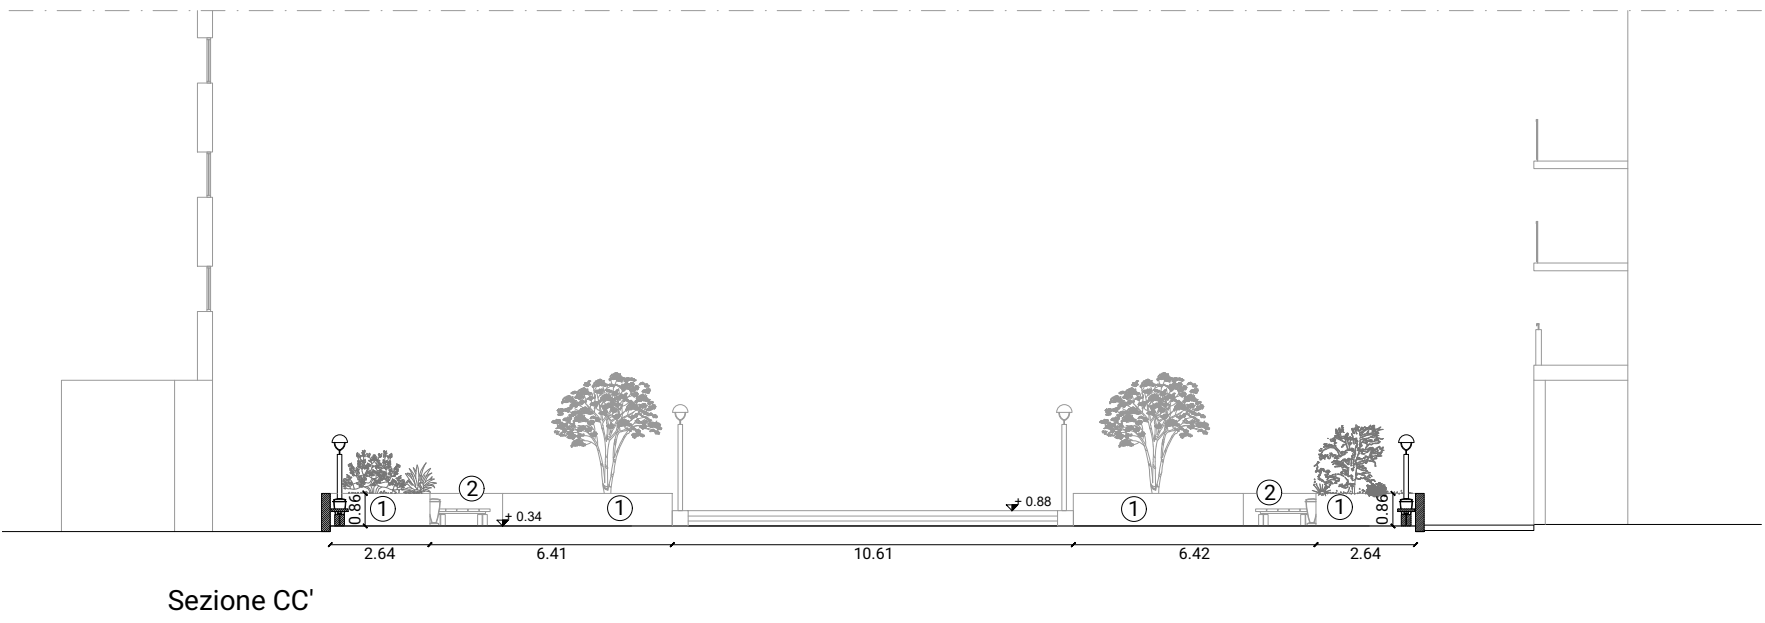
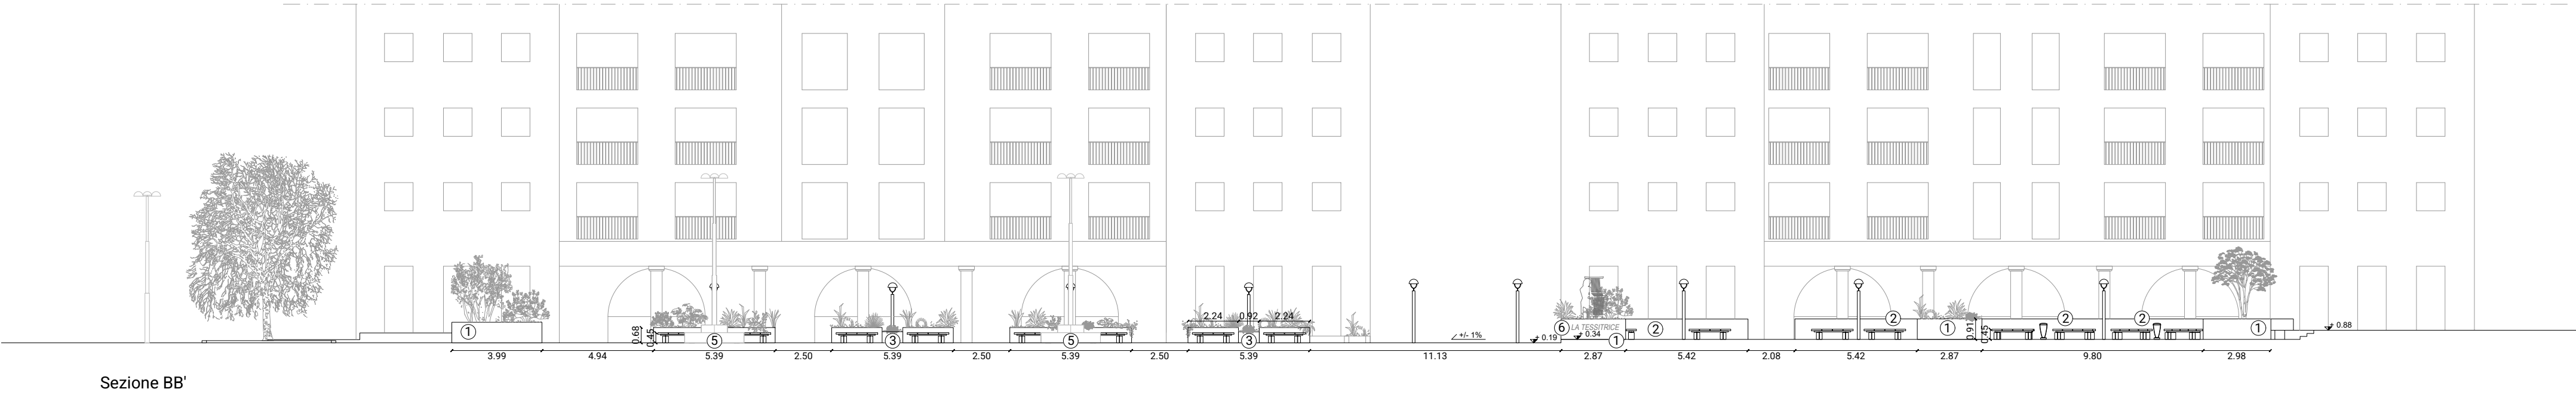


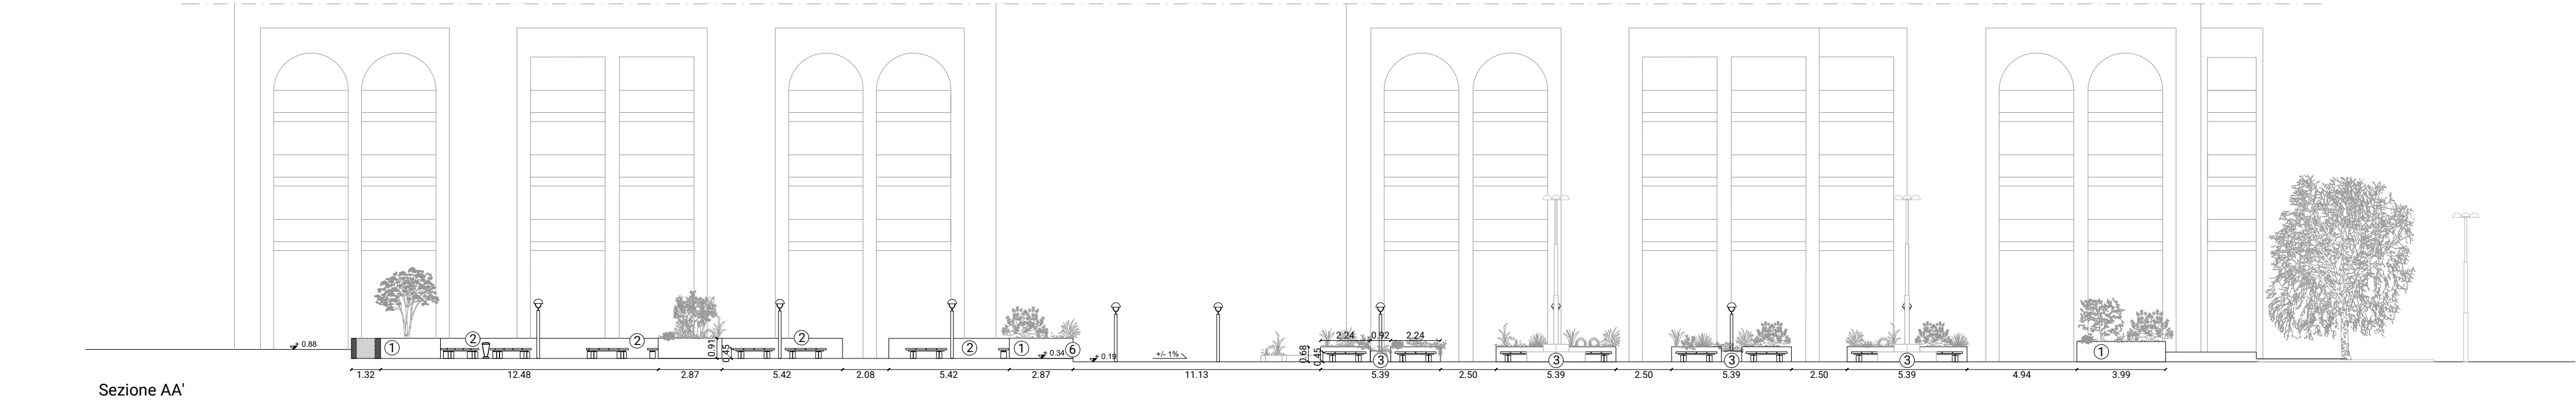

Estratto ipotesi stratigrafia pavimentazione esistente della piazza
Sezione _ scale 1:20

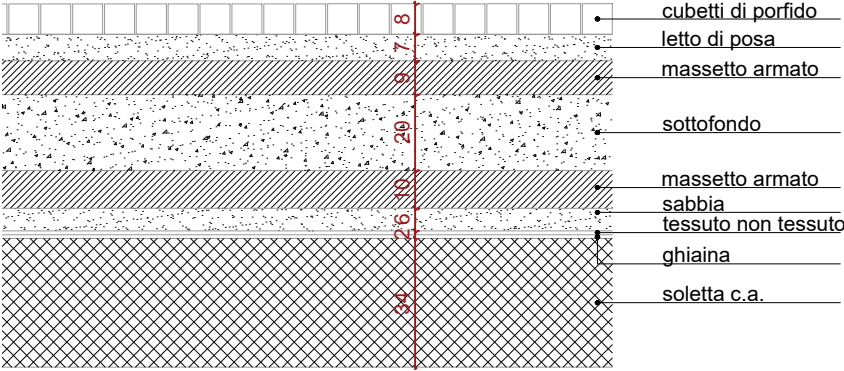


Il disegno è stato estrapolato dalla tavola Allegato 6, del 6 Febbraio 1995, Piano Particolareggiato "zona centro"
Progetto esecutivo delle opere di urbanizzazione - 1° stralcio - via Brusa e via Madonna:

le dimensioni e la stratigrafia dovranno essere verificati in fase di cantiere con assaggi mirati su indicazione della DL.

Legenda:

- ① Fioriere di grandi dimensioni
- ② Sedute perimetrali
- ③ Sedute perimetrali con fioriera integrata
- ④ Fontana
- ⑤ Piedistallo con lampione
- ⑥ Gradino esistente h. 15 cm

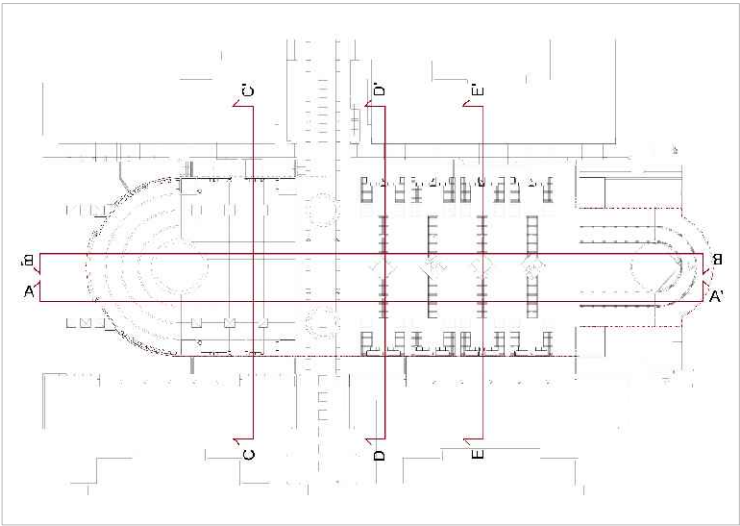

INFO PROGETTO	Progetto	Riqualificazione di Piazza delle Tessitrici Progetto esecutivo
	Area di progetto	Piazza delle Tessitrici - 21046 Malnate (VA)
	Committente	Comune di Malnate Piazza Vittorio Veneto, 2, 21046 Malnate VA Tel. 0332 275111
	Progettisti	OLOS ATELIER architettura e paesaggio www.olosatelier.com info@olosatelier.com Via Rossini 4 - 21100 Varese IT Tel. 0332 1765604 Arch. Mastella Maria +39 340 8615982 m.mastella@olosatelier.com Arch. Del Motto Valentina +39 347 1287084 v.delmotto@olosatelier.com STUDIO CONSONNI INGEGNERIA - ARCHITETTURA Via Magenta, 3 - 21100 Varese Tel. 0332 236590 info@consonniassociati.it www.consonniassociati.it Dott. Ing. Paolo Consonni +39 335 6312149 paolo.consonni@consonniassociati.it

INFO TAVOLA	Titolo	Riqualificazione di Piazza delle Tessitrici - Sezioni stato di fatto	Scala
	Fase di progetto	Progetto esecutivo	1:200
	Codice progetto	051	Data: 07.12.2023
	Codice Elaborato	051_O_014_Piazza-Tessitrici_Malnate_PE_Sdf-Sezioni	SW Autocad 2021
Nome file stampa	Estensione file - dwg Estensione file stampa - ctb		N° allegato
	OLOS_50.ctb		014