



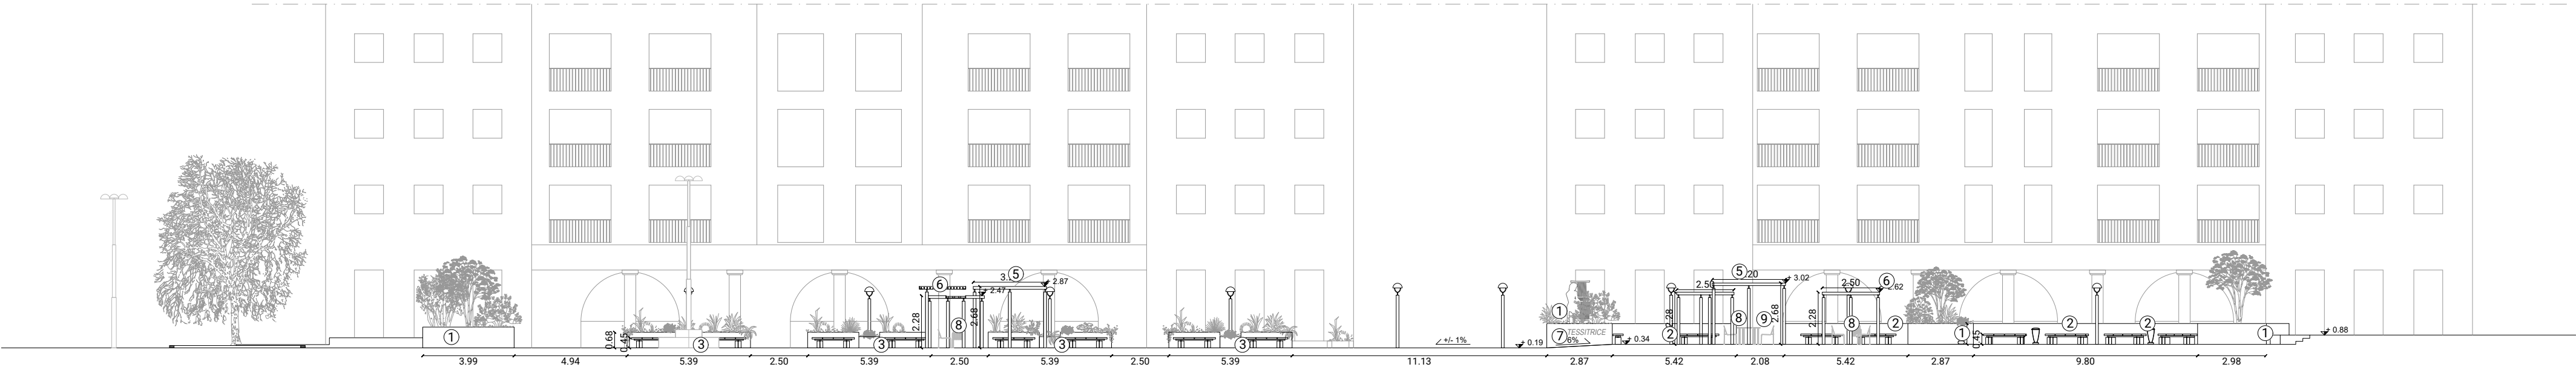


Sezione AA'

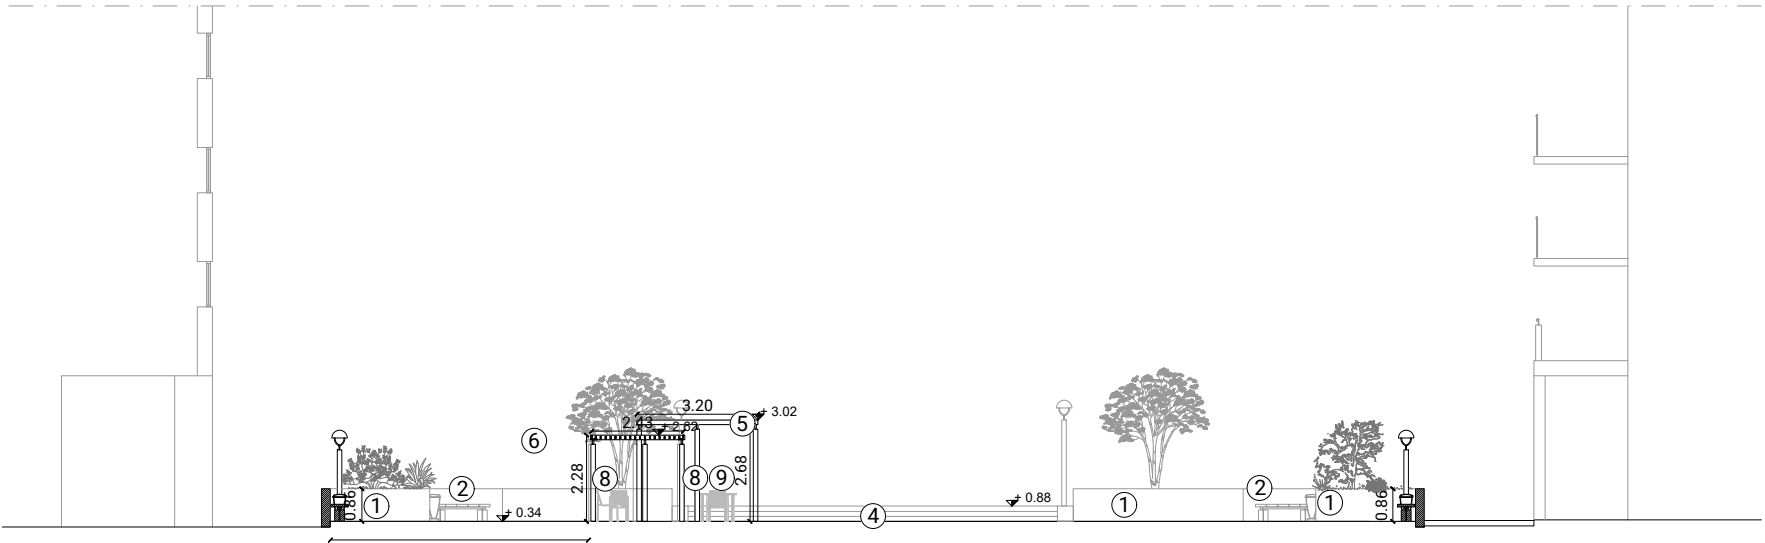


Sezione BB'



Sezione CC'

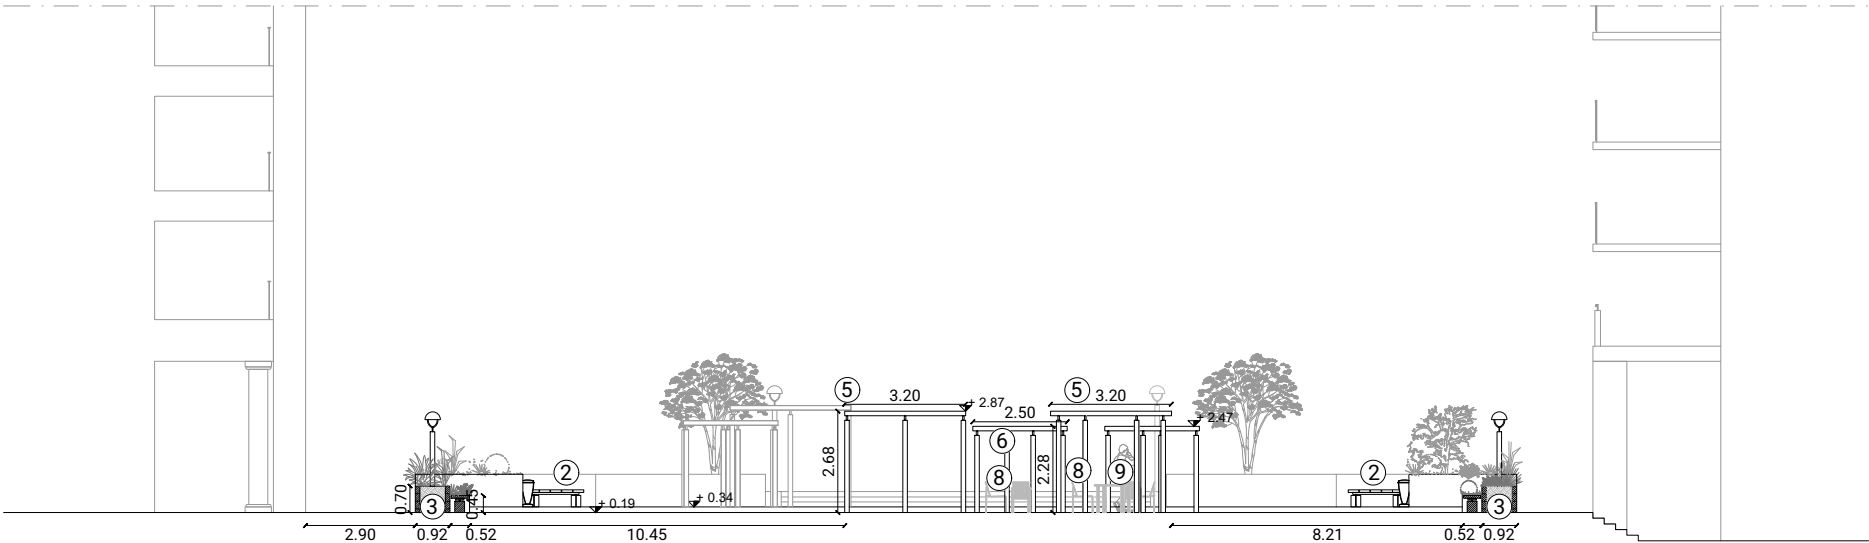

Sezione EE'

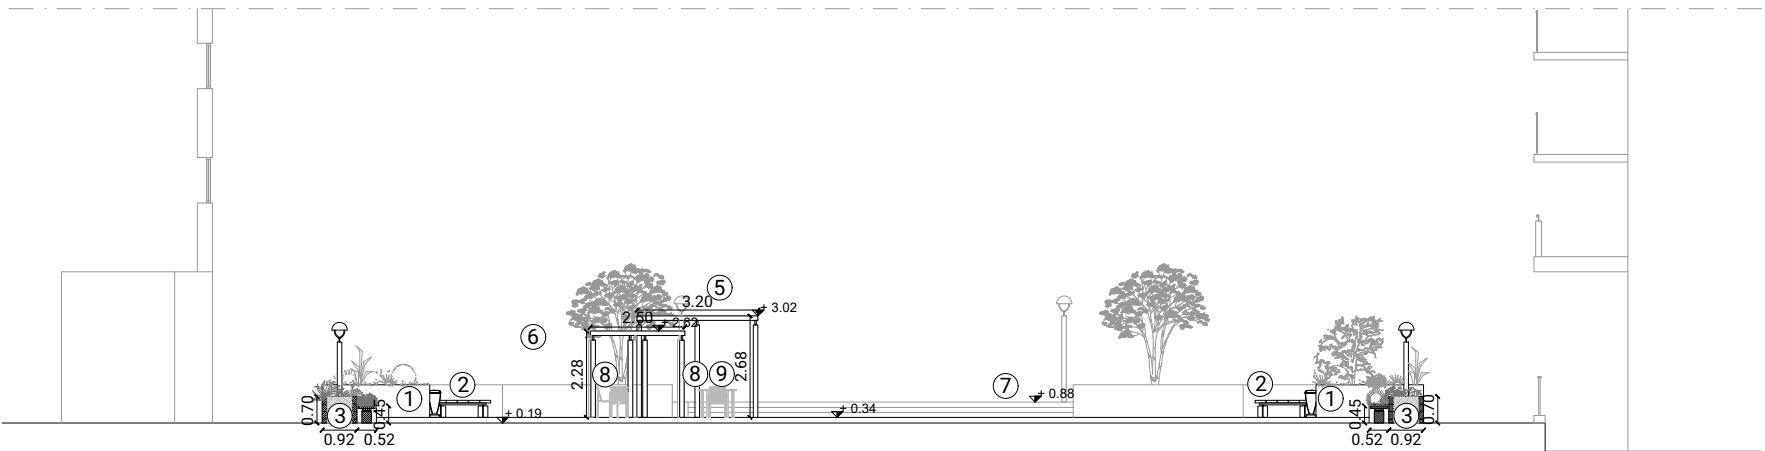

Sezione DD'


Legenda:

Intervento su elementi esistenti:

- ① Fioriere
- ② Sedute perimetrali
- ③ Sedute perimetrali con fioriera integrata
- ④ Fontana

Nuovi elementi:

- ⑤ Elemento ombreggiante, diam 3,2m, h.2,8m
- ⑥ Elemento ombreggiante, diam 2,5m, h.2,4m
- ⑦ Realizzazione rampa pendenza 6%
- ⑧ Sedute poste sotto la struttura ombreggiante
- ⑨ Tavoli posti sotto la struttura ombreggiante

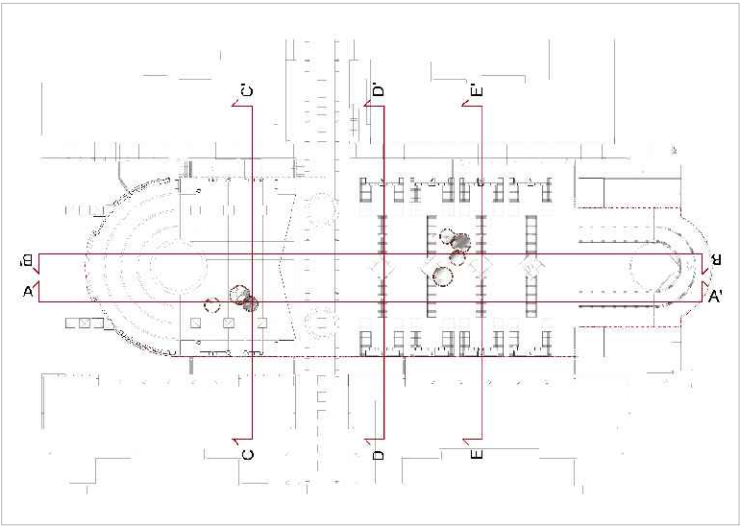

INFO PROGETTO	Progetto	Riqualificazione di Piazza delle Tessitrici Progetto esecutivo
	Area di progetto	Piazza delle Tessitrici - 21046 Malnate (VA)
	Committente	Comune di Malnate Piazza Vittorio Veneto, 2, 21046 Malnate VA Tel. 0332 275111
	Progettisti	OLOS ATELIER architettura e paesaggio www.olosatelier.com info@olosatelier.com Via Rossini 4 - 21100 Varese IT Tel. 0332 1765604 Arch. Mastella Maria +39 340 8615982 m.mastella@olosatelier.com Arch. Del Motto Valentina +39 347 1287084 v.delmotto@olosatelier.com STUDIO CONSONNI INGEGNERIA - ARCHITETTURA Via Magenta, 3 - 21100 Varese Tel. 0332 236590 info@consonniassociati.it www.consonniassociati.it Dott. Ing. Paolo Consonni +39 335 6312149 paolo.consonni@consonniassociati.it

INFO TAVOLA	Titolo	Riqualificazione di Piazza delle Tessitrici - Sezioni di progetto	Scala
	Fase di progetto	Progetto esecutivo	1:200
	Codice progetto	051	Data: 07.12.2023
	Codice Elaborato	051_O_017_Piazza-Tessitrici_Malnate_PE_Progetto-Sezioni	SW Autocad 2021
	Nome file stampa	OLOS_50.ctb	Estensione file - dwg Estensione file stampa - ctb N° allegato 017