



DETTAGLIO C1 - Estratto planimetrico

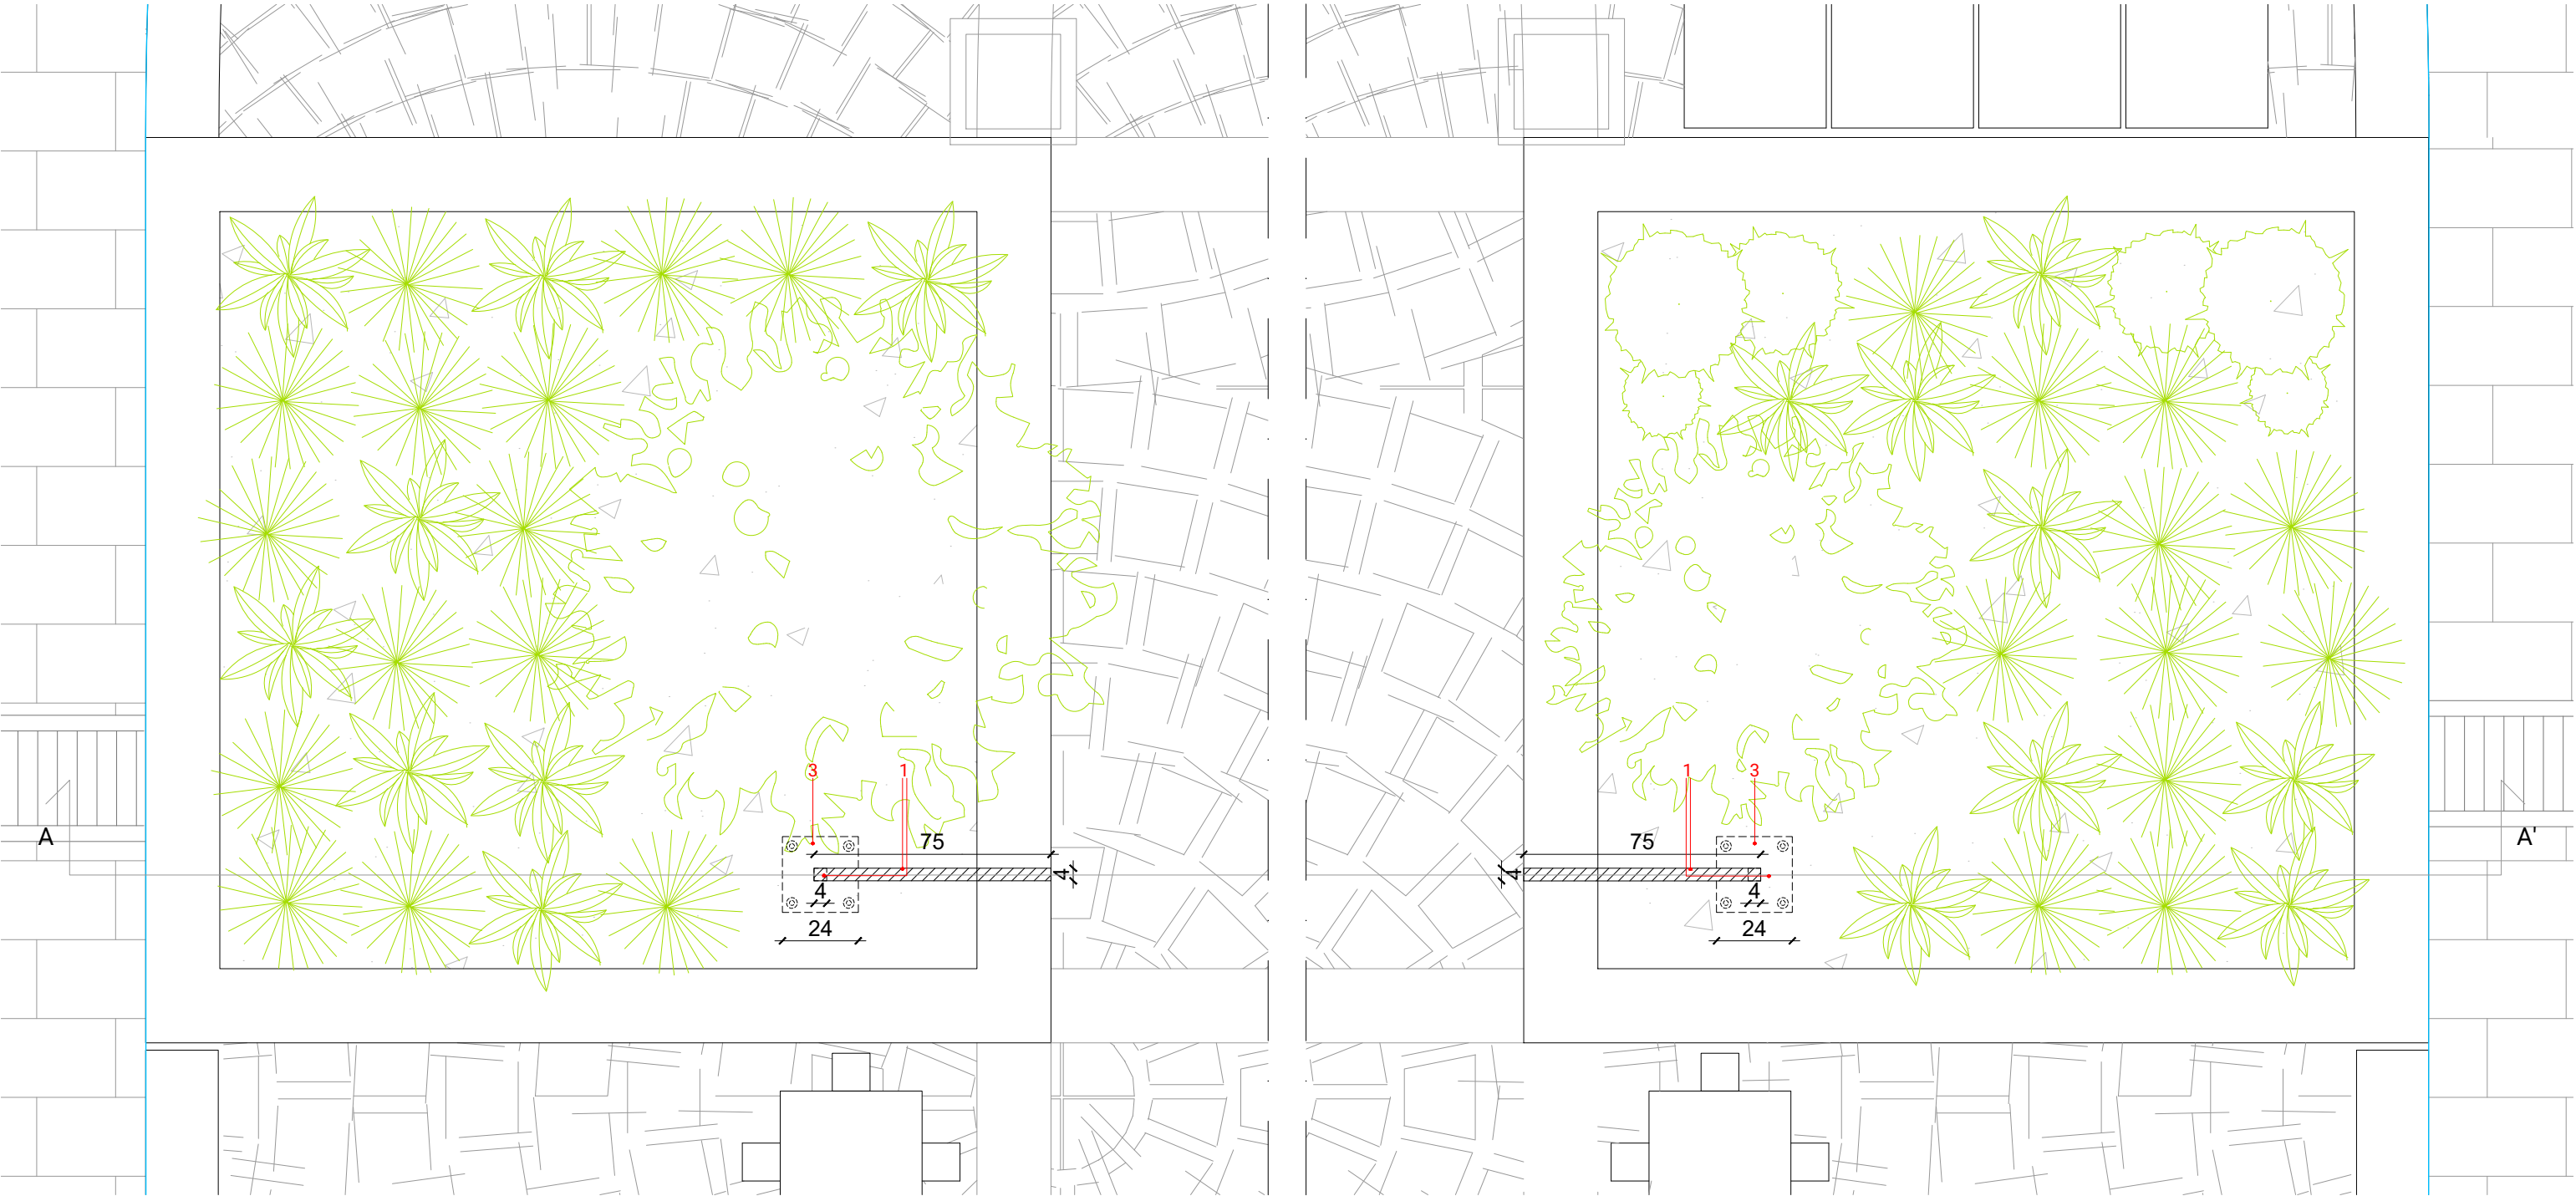


SEZIONE AA'

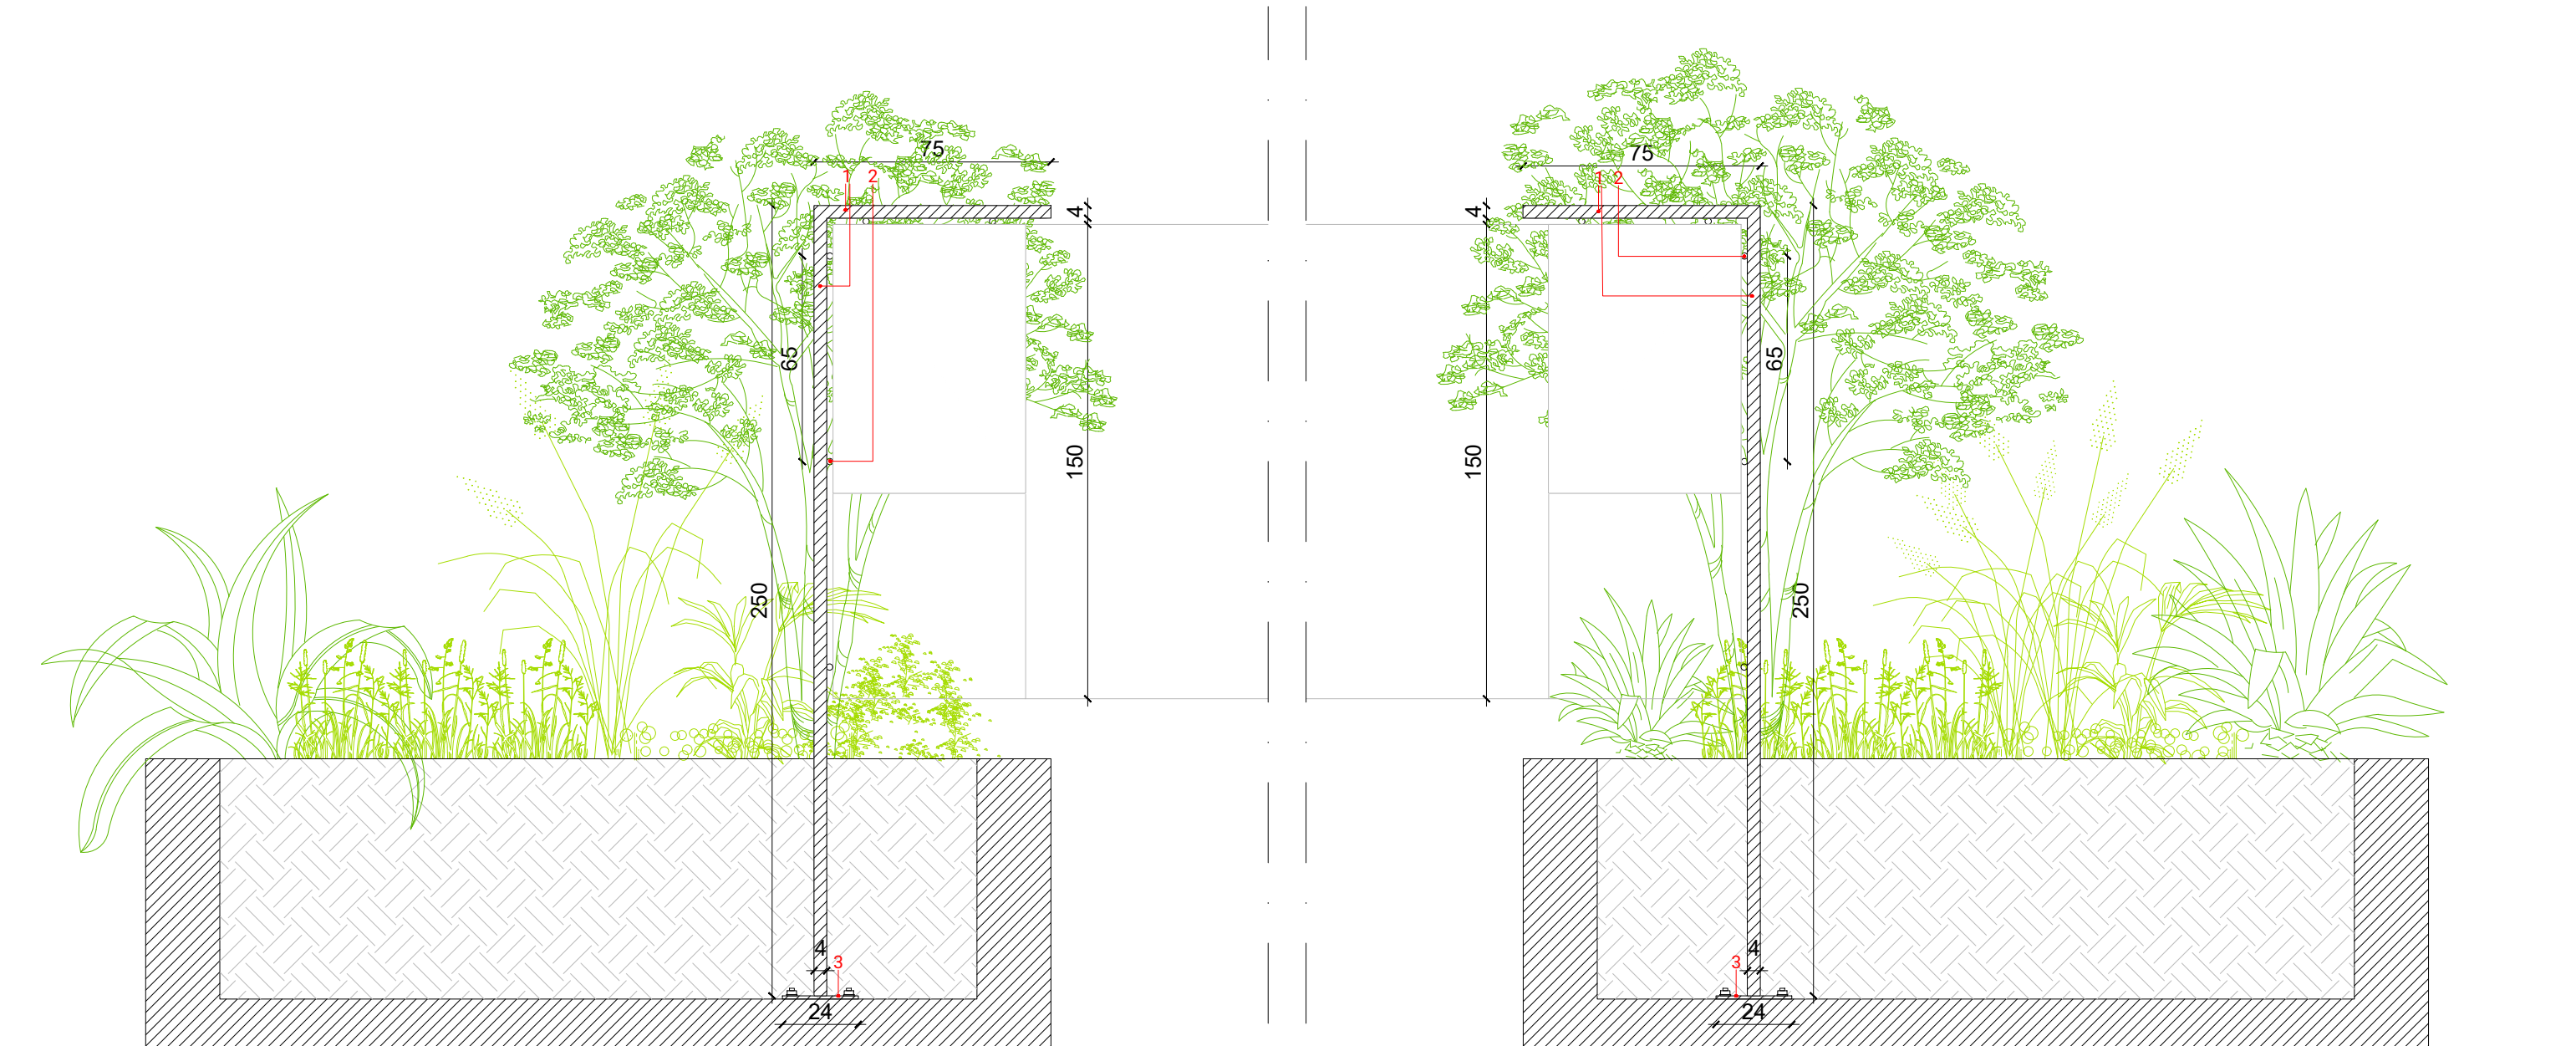

Pianta e sezione

ELEMENTO DI SOSTEGNO PER CARTELLONISTICA

- 1_Elemento ad L, composto da 2 tubolari saldati tra di loro sull'angolo:
- Tubolare quadrato, dim. 4x4 cm, in acciaio verniciato, lunghezza 75 cm
 - Tubolare quadrato, dim. 4x4 cm, in acciaio verniciato, lunghezza 250 cm
- 2_Anello saldato a struttura tubolare per aggancio cartellonistica
- 3_Piastra a base quadra, dim. 24x24cm, sp. 2 cm saldata a tubolare, e bullonata su struttura esistente fioriera.
- (La posizione esatta all'interno della fioriera dovrà essere verificata in fase di cantiere in base alle piante esistenti)

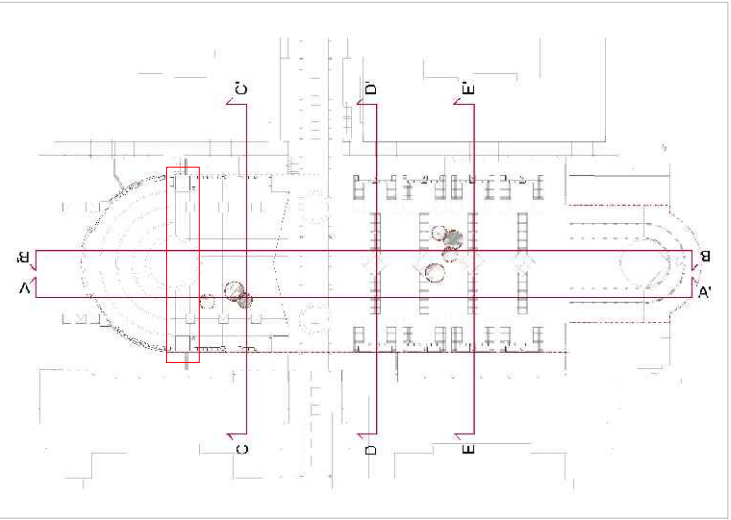

Progetto	Riqualficazione di Piazza delle Tessitrici Progetto esecutivo	
Area di progetto	Piazza delle Tessitrici - 21046 Malnate (VA)	
Committente	Comune di Malnate Piazza Vittorio Veneto, 2, 21046 Malnate VA Tel. 0332 275111	
INFO PROGETTO	OLOS ATELIER architettura e paesaggio www.olosatelier.com info@olosatelier.com Via Rossini 4 - 21100 Varese IT Tel. 0332 1765604 Arch. Mastella Maria +39 340 8615982 m.mastella@olosatelier.com Arch. Del Motto Valentina +39 347 1287084 v.delmotto@olosatelier.com	
	STUDIO CONSONNI INGEGNERIA - ARCHITETTURA Via Magenta, 3 - 21100 Varese Tel. 0332 236590 info@consonniassociati.it www.consonniassociati.it Dott. Ing. Paolo Consonni +39 335 6312149 paolo.consonni@consonniassociati.it	

INFO TAVOLA	Titolo	Riqualficazione di Piazza delle Tessitrici - Dettaglio elemento cartellonistica	Scala
	Fase di progetto	Progetto esecutivo	1:20
	Codice progetto	051	Data: 07.12.2023
	Codice Elaborato	051_O_020_Piazza-Tessitrici_Malnate_PE_Progetto-Dettagli-B	SW Autocad 2021
	Nome file stampa	OLOS_50.ctb	Estensione file- dwg Estensione file stampa - ctb N° allegato 020