



DETTAGLIO F - Demolizioni - Estratto planimetrico

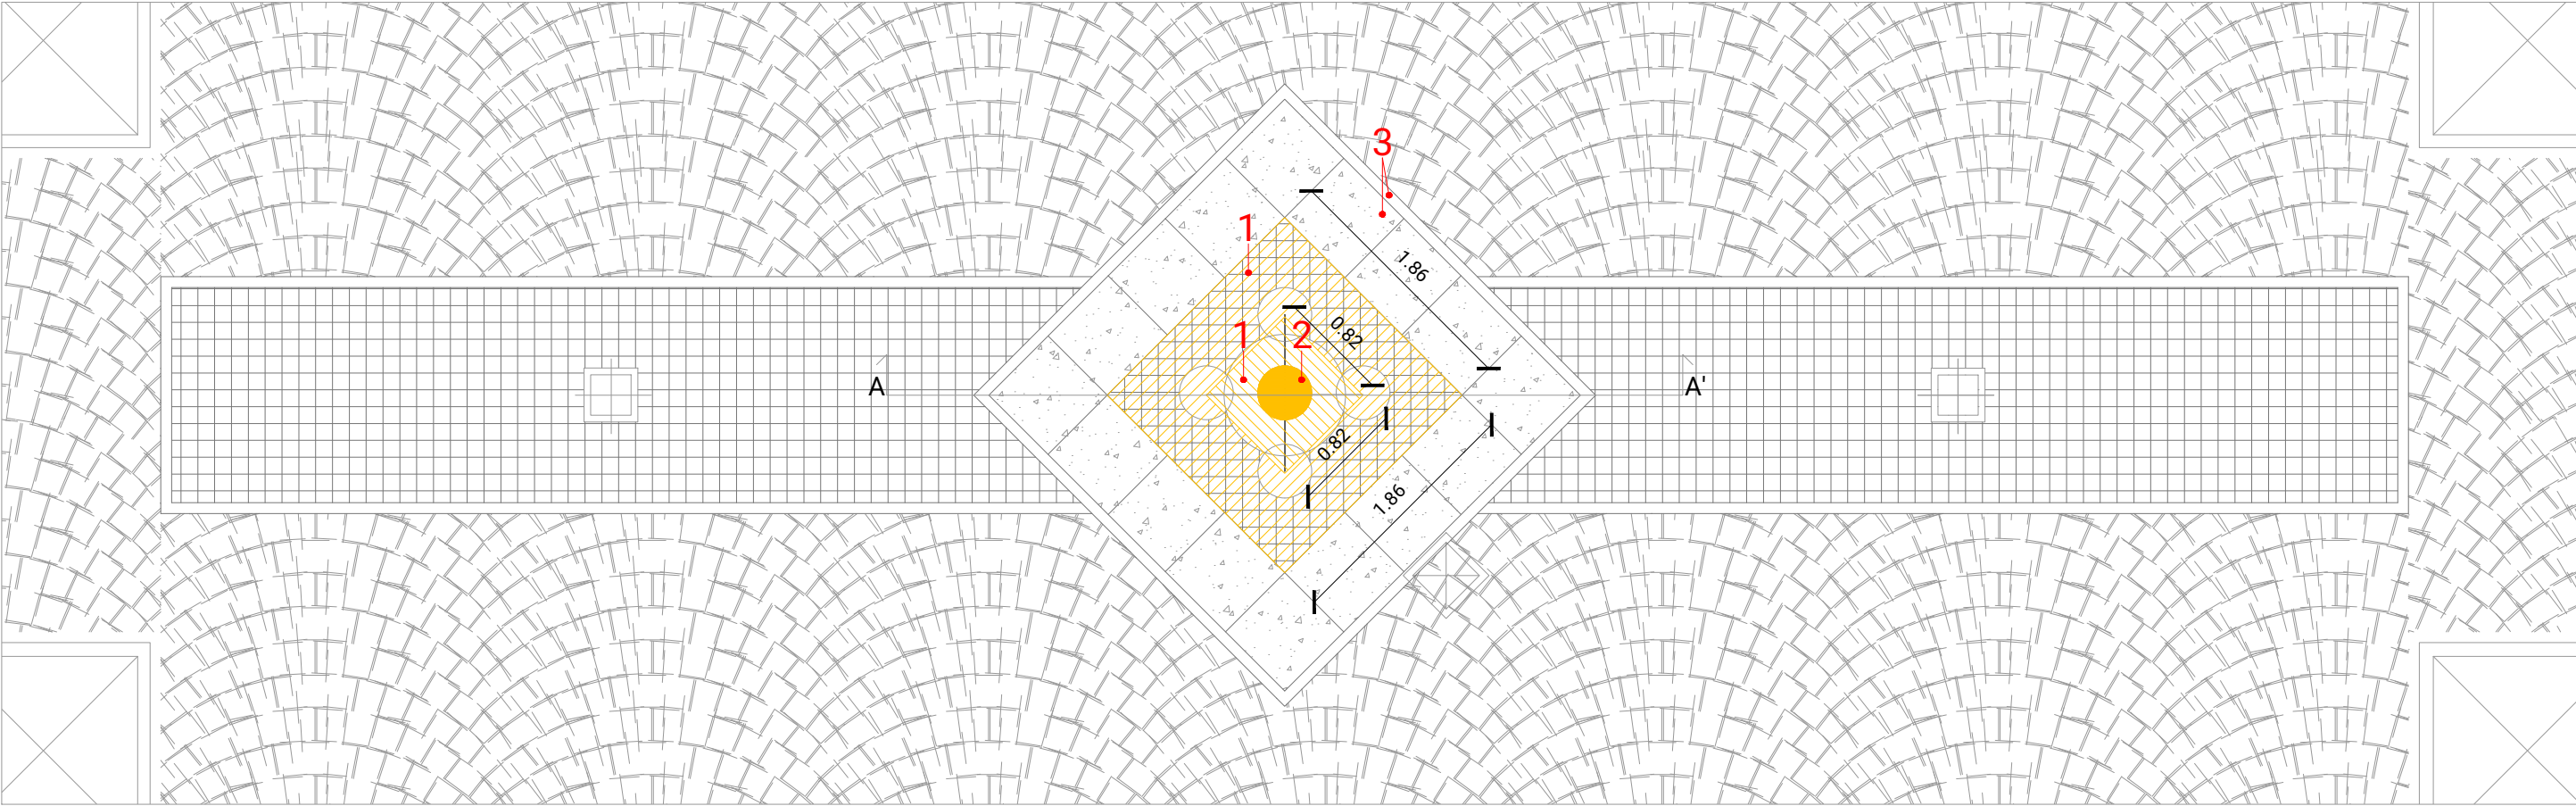

Pianta stato di fatto: basamento e lampione da demolire

- 1_ Rimozione rivestimento in lastre di pietra naturale e demolizione struttura muraria in cemento armato
 2_ Smontaggio lampione per illuminazione stradale composto da palo in acciaio e 3 corpi illuminanti in testa
 3_ Pavimentazione circostante da mantenere. (fare quindi attenzione durante la demolizione della struttura)

DETTAGLIO F - Costruzioni - Estratto planimetrico

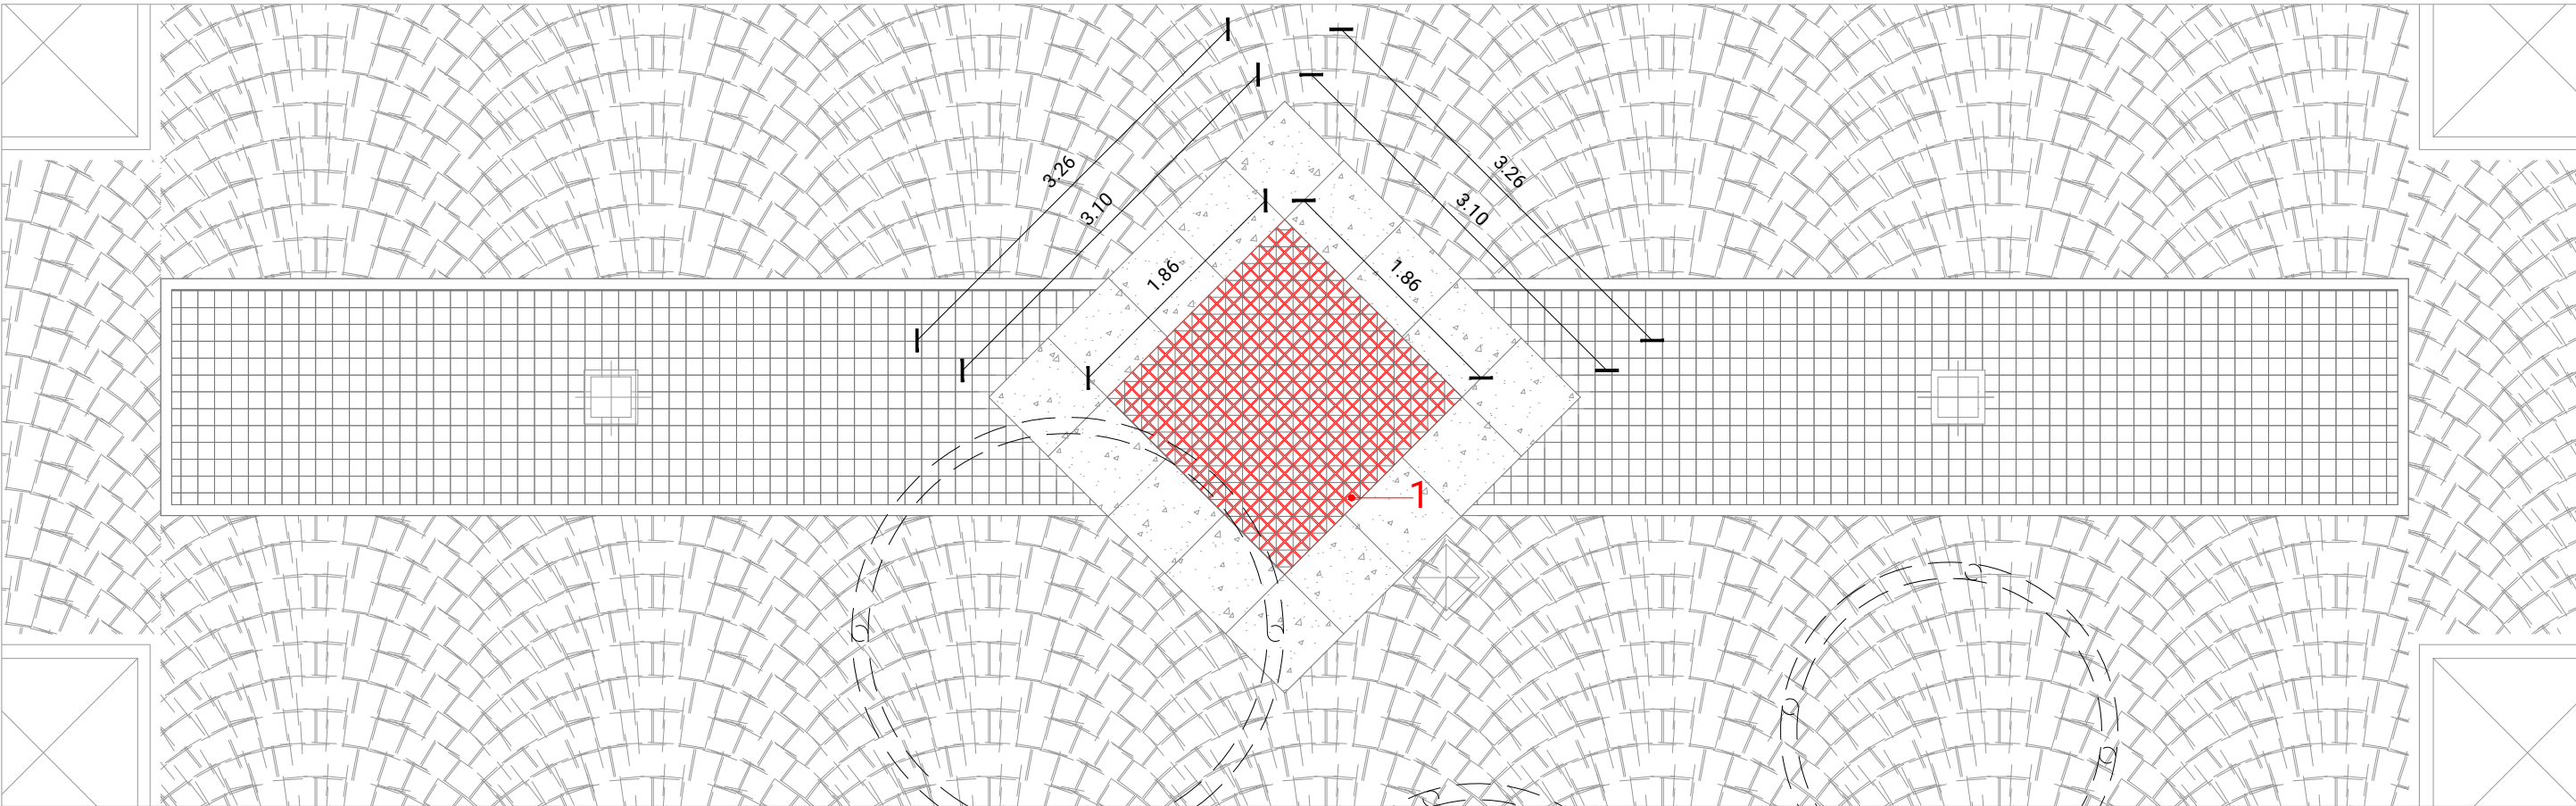

Pianta progetto: ripristino pavimentazione (come situazione limitrofe esistente)

- 1_ Ripristino e/o nuova posa in opera di pavimentazione in cubetti di porfido, dim circa 8x8cm


Fotografie stato di fatto: basamento e lampione da demolire



Fotografia pavimentazione limitrofe da riprodurre



SEZIONE AA'

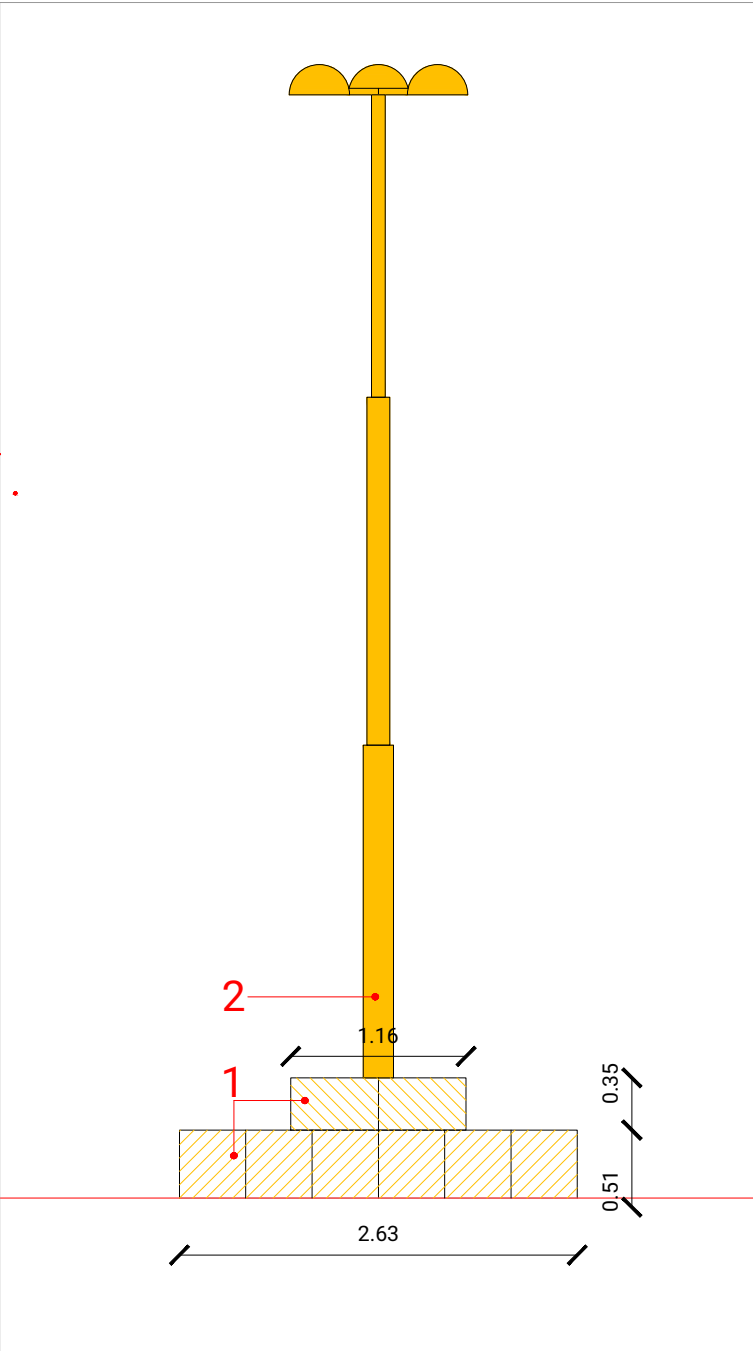


Sezione stato di fatto: basamento e lampione da demolire

- 1_ Rimozione rivestimento in lastre di pietra naturale e demolizione struttura muraria in cemento armato
 2_ Smontaggio lampione per illuminazione stradale composto da palo in acciaio e 3 corpi illuminanti in testa

Legenda:

- Demolizioni superfici - manufatti
 Nuove realizzazioni superfici - manufatti

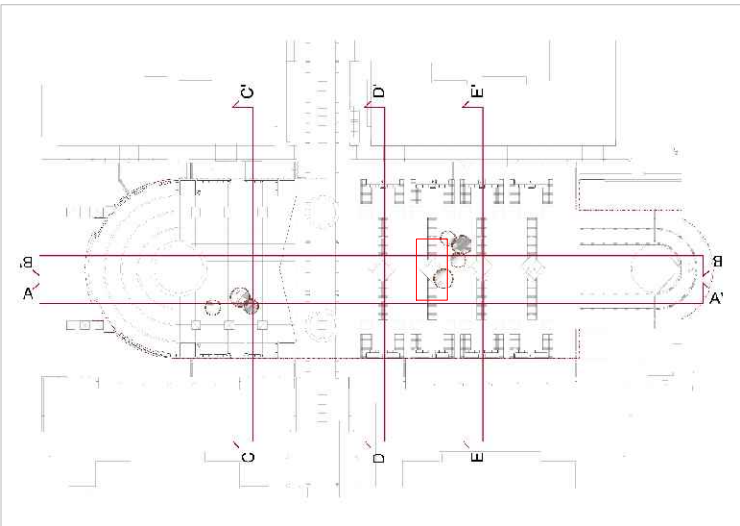

INFO PROGETTO	Progetto	Riqualificazione di Piazza delle Tessitrici Progetto esecutivo
	Area di progetto	Piazza delle Tessitrici - 21046 Malnate (VA)
	Committente	Comune di Malnate Piazza Vittorio Veneto, 2, 21046 Malnate VA Tel. 0332 275111
	Progettisti	OLOS ATELIER architettura e paesaggio www.olosatelier.com info@olosatelier.com Via Rossini 4 - 21100 Varese IT Tel. 0332 1765604 Arch. Mastella Maria +39 340 8615982 m.mastella@olosatelier.com Arch. Del Motto Valentina +39 347 1287084 v.delmotto@olosatelier.com STUDIO CONSONNI INGEGNERIA - ARCHITETTURA Via Magenta, 3 - 21100 Varese Tel. 0332 236590 info@consonniassociati.it www.consonniassociati.it Dott. Ing. Paolo Consonni +39 335 6312149 paolo.consonni@consonniassociati.it

INFO TAVOLA	Titolo	Riqualificazione di Piazza delle Tessitrici - Interventi di demolizione basamento e lampione	Scala
	Fase di progetto	Progetto esecutivo	1:50
	Codice progetto	051	Data: 07.12.2023
	Codice Elaborato	051_O_025_Piazza-Tessitrici_Malnate_PE_Progetto-Dettagli-F	SW Autocad 2021
	Nome file stampa	OLOS_50.ctb	Estensione file - dwg Estensione file stampa - ctb N° allegato 025