

COMMITTENTE:

Comune di MALNATE

Piazza Vittorio Veneto, 2 - Malnate (VA)

OGGETTO:

RIQUALIFICAZIONE URBANA DI VIA MATTEOTTI
e PERCORSO CICLOPEDONALE

PROGETTO DEFINITIVO - ESECUTIVO

Alberto Mazzucchelli
ingegnere

Roberto Pozzi
architetto

Maurizio Mazzucchelli
architetto

collaboratori

ing. Marco Lanfranchi

geom. Marco Revrenna

geom. Giordano Valzer

arch. Marco Deon

geom. Elisa Arru

arch. Alessia Riva

arch. Gianluca Buzzi

arch. Alice Santinon

ES 7.0

CRONOPROGRAMMA

SCALA:

DATA: Novembre 2023

COMMESSA: 1404.20

La riproduzione del presente documento è vietata a termine di legge senza l'autorizzazione esplicita dei titolari dello Studio Associato

Responsabile del Procedimento

Sindaco

Impresa

I PROGETTISTI

ing. Alberto Mazzucchelli

Ord. Ingegn. Prov. Varese n° 1625

SIA - società svizzera ingegneri e architetti
n°160796

arch. Roberto Pozzi

Ordine degli Architetti
della Provincia di Varese
n°1017

arch. Maurizio Mazzucchelli

Ord. Architetti Prov. Varese n° 1213
Consulente Esperto CasaClima
ID 090175

NOTE



STUDIO ASSOCIATO
ingegneria
architettura
urbanistica

I-21040 Morazzone -
Via Europa, 54

I-20123 Milano -
Passaggio Duomo, 2

Tel. 0332 870777
Fax. 0332 870888

C.F. e p.iva 01884550128

www.mpma.it
info@mpma.it


LEGENDA

- Delimitazione area di cantiere (orsogrill, transenne, nastro bianco e rosso)
- Area di stoccaggio materiale
- Baracca di cantiere
- WC chimico
- Movieri
- Passerelle pedonali/carrabili

	FASE 0: GENERALE E FINITURE
	FASE 1: PEDONALE OVEST
	FASE 2: CICLOPEDONALE OVEST
	FASE 3: PEDONALE EST
	FASE 4: VIA SAN GIUSEPPE - VERDI
	FASE 5: ASFALTATURE MATTEOTTI



Ogni fase sarà eseguita previa delimitazione delle aree di cantiere tramite transenne, nastro bianco e rosso o pannelli orsogrill e relativa segnaletica

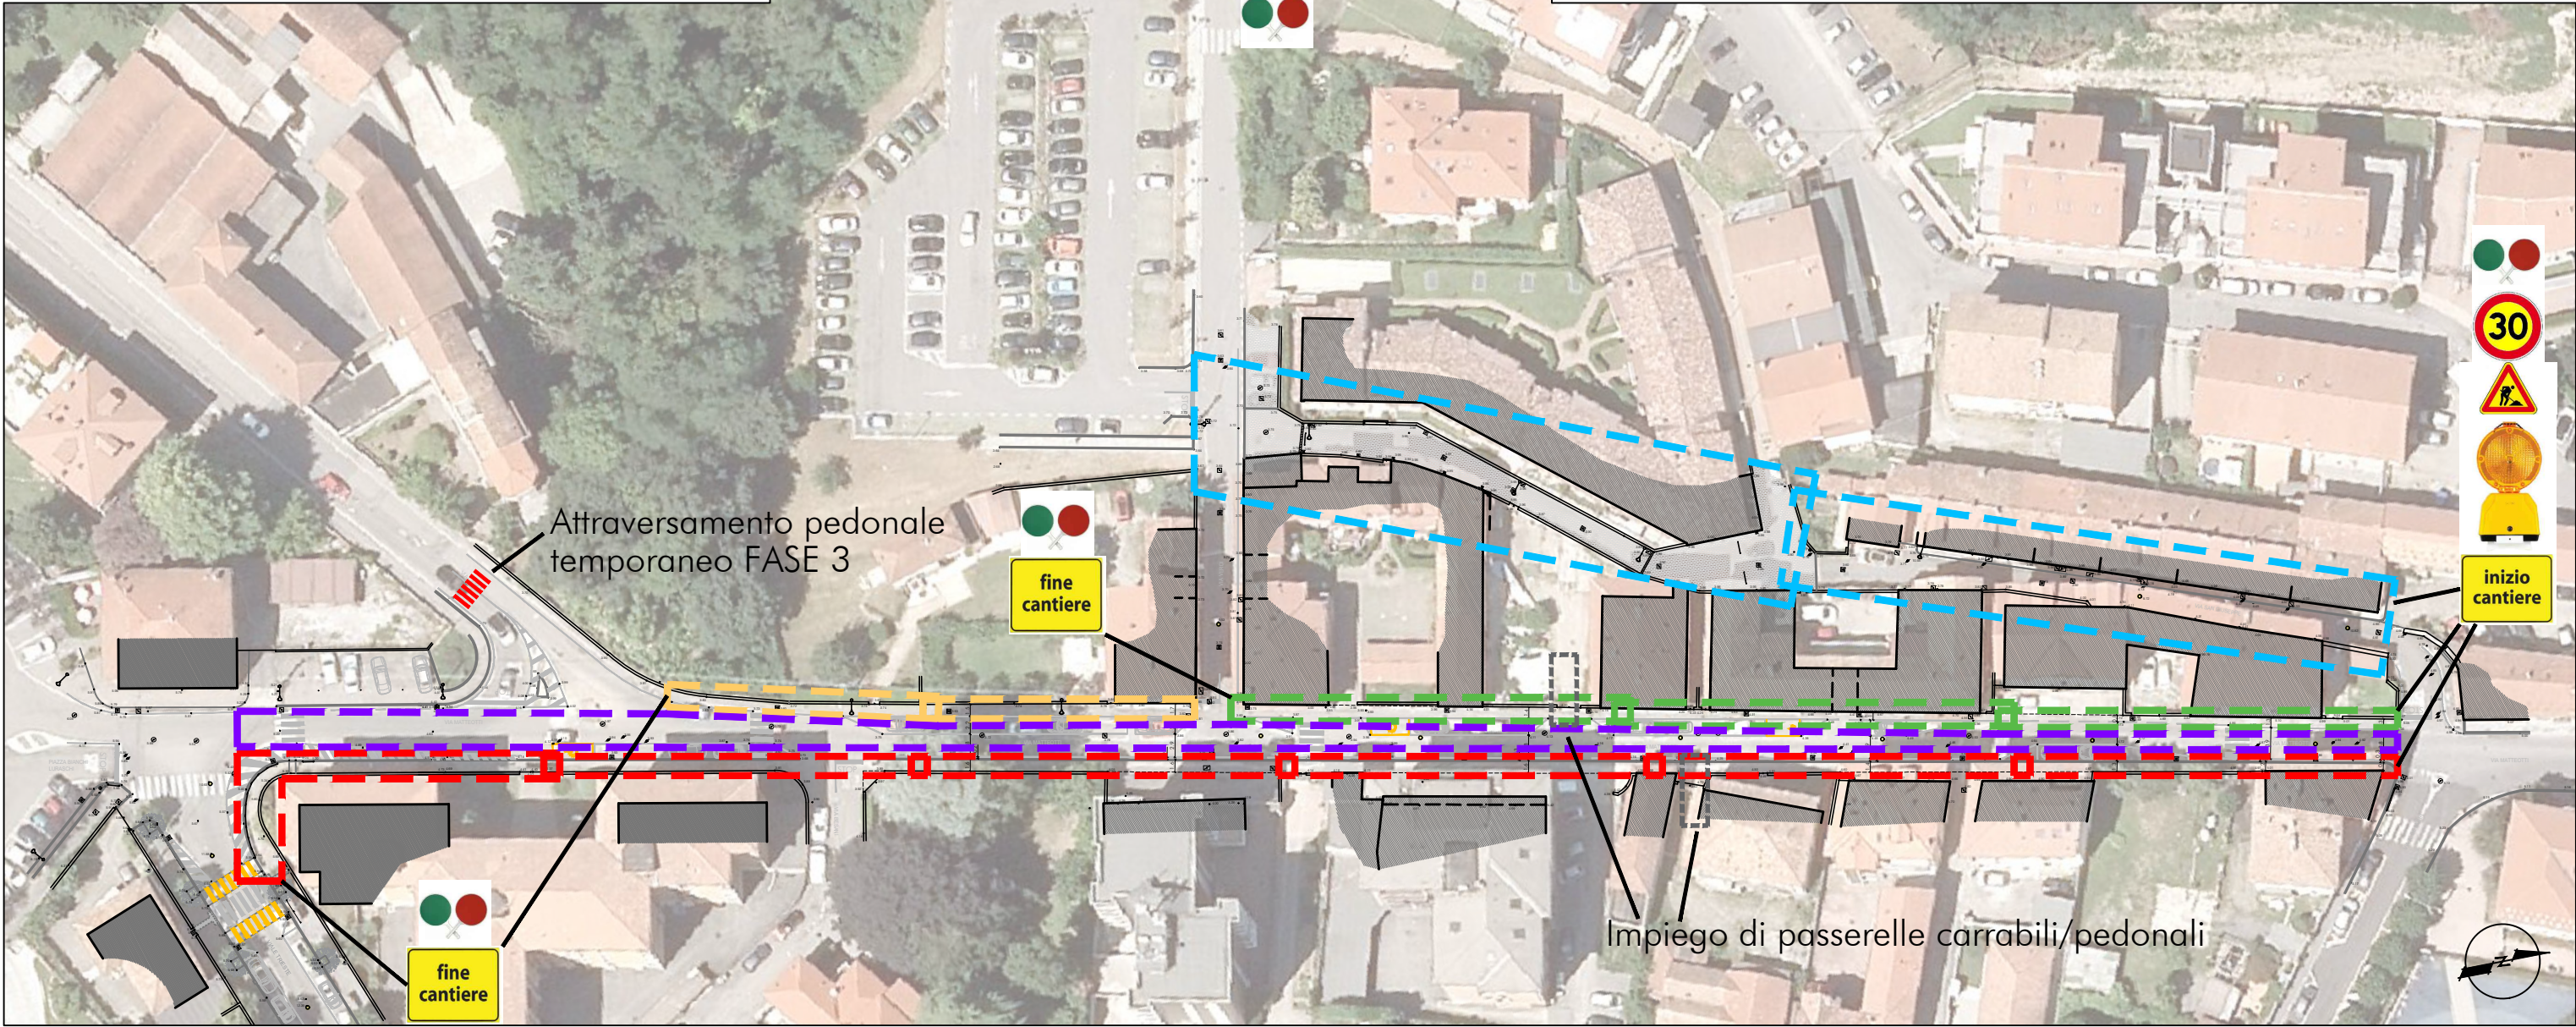

PLANIMETRIA - SCALA 1:800

- NOTE: Durante il cantiere si assume che la sosta lungo via Matteotti sia interdetta
- FASE 1: Lavori su marciapiede ovest (pedoni lato est) e ausilio transenne/passarelle e movieri per accessi
- FASE 2: Lavori su percorso ciclopeditonale ovest (pedoni lato est) e ausilio transenne/passarelle e movieri per accessi
- FASE 3: Lavori su marciapiede est (pedoni lato ovest) e ausilio transenne/passarelle e movieri per accessi
- FASE 4: Lavori via San Giuseppe/via Verdi
- FASE 5: Lavori di asfaltatura generica (necessaria chiusura/regolazione del traffico)