





PLANIMETRIA - SCALA 1:100

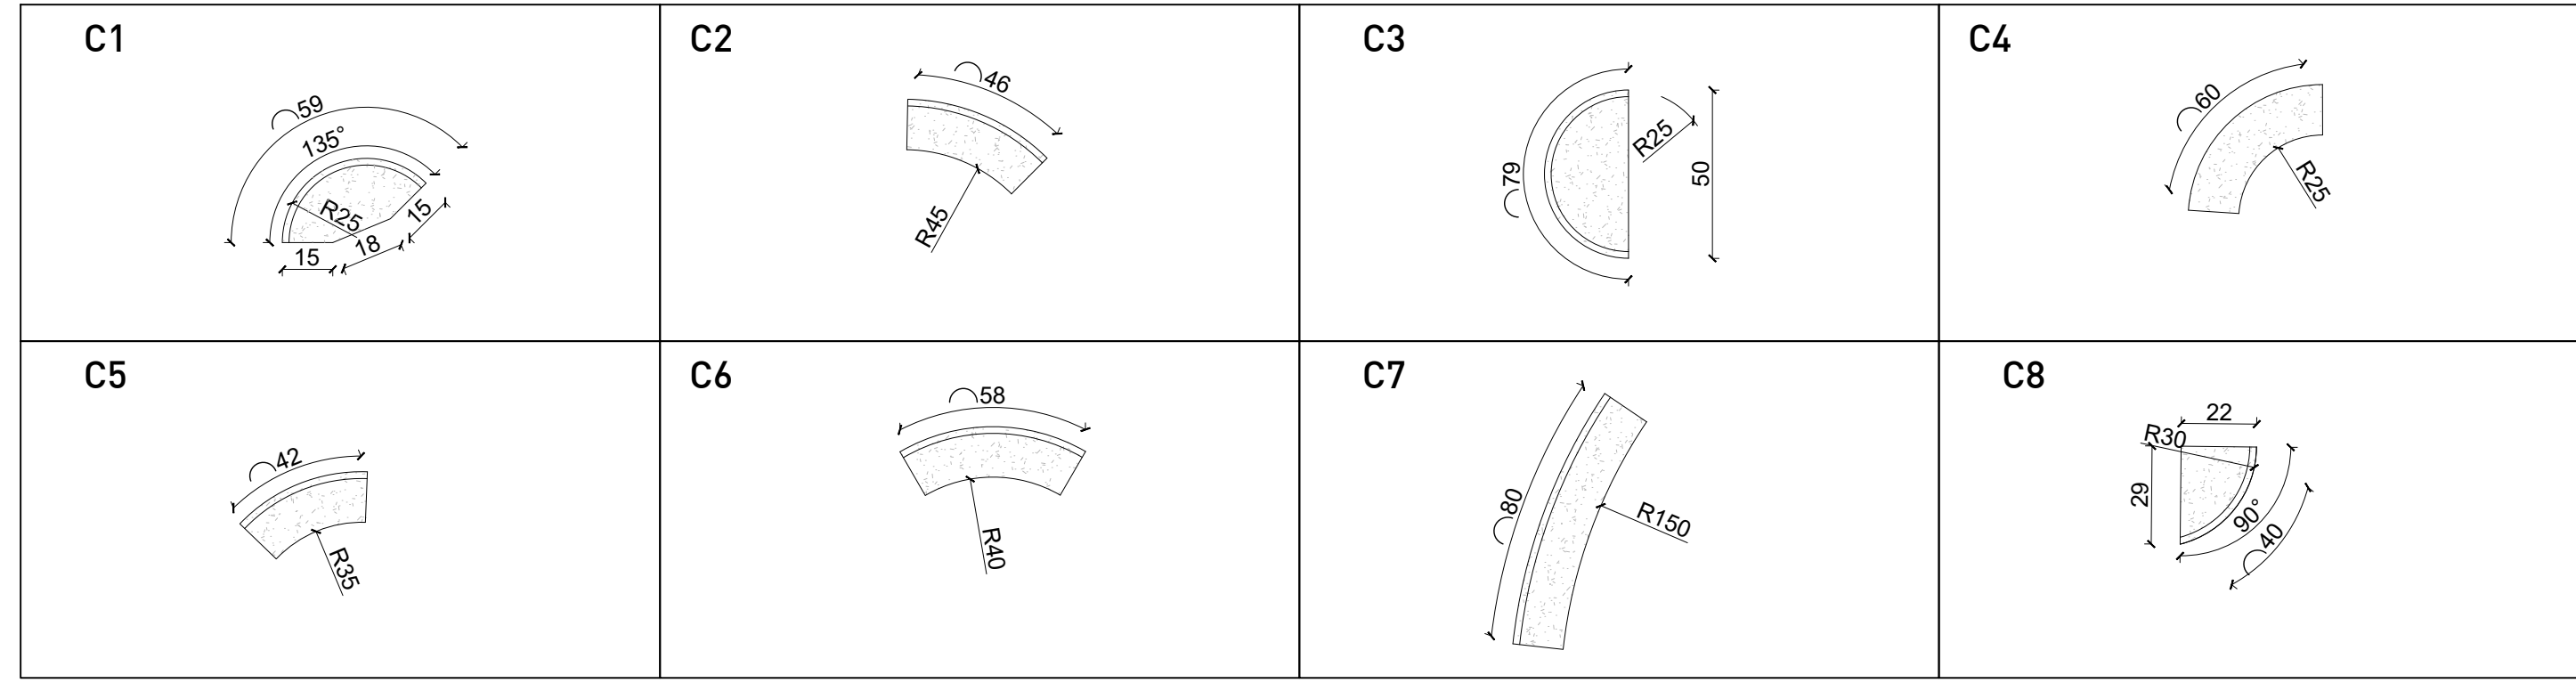

PEZZI SPECIALI - SCALA 1:20

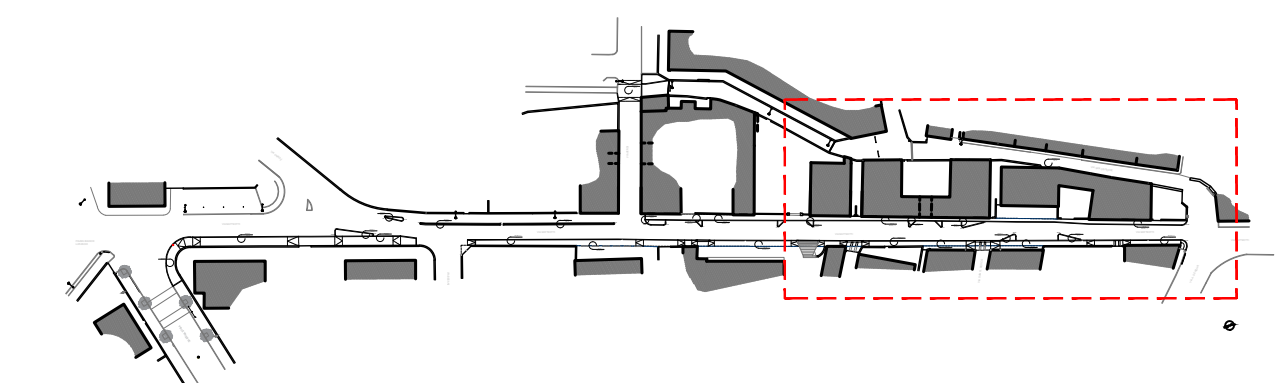

KEYPLAN

LEGENDA

- Asfalto
- Asfalto colorato
- Asfalto nero per percorsi ciclopedonali
- Autobloccanti esistenti oggetto di sistemazione/ riqualificazione
- Autobloccanti esistenti oggetto di pulizia
- Pavimentazione in pietra di Luserna
- Cordoli in pietra di Luserna
- Aiuela verde
- Rialzo pavimentazione in pietra esistente
- Elemento di separazione a raso
- Reimpiego lastre in pietra esistenti
- Nuove lastre in pietra di Luserna
- Voltatesta per carraio in Luserna
- Caditoia
- Caditoia con bocca di lupo

NOTA: Le quote piano-altimetriche indicate sono da ritenersi indicative e da confermare a cura della DLL previo tracciamento in cantiere a cura dell'impresa.

COMMITTENTE:
Comune di MALNATE
Piazza Vittorio Veneto, 2 - Malnate (VA)

OGGETTO:
**RIQUALIFICAZIONE URBANA DI VIA MATTEOTTI
e PERCORSO CICLOPEDONALE**

TAV 3.0A
SCALA: 1:100
DATA: Novembre 2023
COMMESSA: 1404.20

PROGETTO
Planimetria di dettaglio pavimentazioni

Responsabile del Procedimento
Sindaco
Impresa

I PROGETTISTI
ing. Alberto Mazzucchelli
Geom. Ing. Roberto Pozzi
Geom. Ing. Maurizio Mazzucchelli

NOTE

Alberto Mazzucchelli
ingegnere
Roberto Pozzi
architetto
Maurizio Mazzucchelli
architetto

collaboratori
ing. Marco Lanfranco
geom. Marco Riva
geom. Giordano Valzer
arch. Marco Deon
geom. Elisa Anzu
arch. Alessia Riva
arch. Gianluca Buzzi
arch. Alice Santoni

STUDIO ASSOCIATO
ingegneria
architettura
urbanistica
I-21040 Morazzone -
Via Europa, 54
I-20123 Milano -
Passaggio Duomo, 2
Tel. 0332 870777
Fax. 0332 870888
C.F. e p.iva 01884500128
www.mpm.it
info@mpm.it